

1 PLANTA DE COBERTURA  
ESCALA 1/75

**NOTAS**

- MEDIDAS E NÍVEIS EM METROS.
- VERIFICAR POSIÇÃO EXATA DOS PILARES NO PROJETO ESTRUTURAL.
- EM CASO DE CONFLITO DE INFORMAÇÕES ENTRE O PROJETO GRÁFICO E O MEMORIAL DESCRITIVO, PREVALECE A INFORMAÇÃO CONTIDA NOS DESENHOS.
- ALTERAÇÕES NESTE PROJETO SOMENTE COM AUTORIZAÇÃO EXPRESSA DO FIDE

**REFERÊNCIAS:**

- PLANILHA DE QUANTITATIVOS
- MEMORIAL DESCRITIVO E ESPECIFICAÇÕES TÉCNICAS

**LEGENDA:**

	INDICAÇÃO NÍVEL PLANTA E CORTE	INDICAÇÃO DE NÍVEIS
	INDICAÇÃO DE CORTES	ESPECIFICAÇÕES DE MATERIAS
	INDICAÇÃO DE FACHADAS	INDICAÇÃO DE EIXOS
	INDICAÇÃO DE PORTAS E JANELAS	INDICAÇÃO DE ELEMENTOS (BANCADAS, PRAVELEIRAS E ETC.)

**LEGENDA SISTEMA DE COBERTURA**

ITEM	QUANTIDADE
TELHA METÁLICA TERMOACÚSTICA TRAPEZOIDAL	1.433,196 m <sup>2</sup>
CUMEIRA	83,25 m
PINGADERA EM PRÉ-MOLDADO DE CONCRETO	258,20 m
RUFO EM CHAPA DE AÇO GALV.	258,90 m
CALHA EM CHAPA DE AÇO GALVANIZADO	188,15 m

**NOTAS:**

- O VALOR DE COTA MÍNIMO ENTRE A CUMEIRA MAIS ALTA E A PLATIBANDA É 100mm, PORTANTO A COTA SUPERIOR DA PLATIBANDA DEVE ESTAR A 1100mm DO BANZO INFERIOR DAS TESSOURAS.
- SERÃO APLICADAS TELHAS TERMOACÚSTICAS, "TIPO SANQUICHE", TRAPEZOIDAL COM AS SEGUINTE COMANDOS:
- A) REVESTIMENTO SUPERIOR EM AÇO PRÉ-FINITADO, NA COR BRANCA, DE ESPESURA 40/43mm OU 40,50mm.
- B) NÚCLEO EM ESPUMA RÍGIDA DE POLIISOCIANURATO (PIR), COM DENSIDADE MÉDIA ENTRE 38 A 42 KG/M<sup>3</sup>.
- C) REVESTIMENTO INFERIOR EM AÇO GALVALUMÉ (PARA OS BLOCOS A E B) E EM AÇO PRÉ-FINITADO NA COR BRANCA (PARA O PÁTIO COBERTO) DE ESPESURA 40/43mm.

**REFERÊNCIAS:**

- MEMORIAL DESCRITIVO E ESPECIFICAÇÕES TÉCNICAS;
- PLANILHA DE QUANTITATIVOS.

**CONTROL DE REVISÕES**

N.º	DATA	DESCRIÇÃO:
01	AGOSTO/2018	Atribuição revisões - staff para atualização hierárquica e detalhamento. Correção do caminho.

**PROJETO PADRÃO - FIDE**

**FUNDE** Fundação Nacional do Ministério da Educação  
**BRASIL** PAÍS RICO E PAÍS SEM POBREZA

**PROPRIETÁRIO:**

**ENDEREÇO:**

**MUNICÍPIO - UF:**

**PROPRIETÁRIO**

**RESP. TÉCNICO**

**AUTOR DO PROJETO**

**DIFEO**

**OSSEVAÇÕES:**

**PROGRAMA PROINFÂNCIA - PROJETO TIPO 2**

**PROJETO DE ARQUITETURA**

**PLANTA DE COBERTURA**

**ARQ**

**11/34**



**NOTAS**

- MEMORIA E NÍVELS EM METROS - P/ ALAR NO PROJETO ESTRUTURAL.
- MEMORIA E NÍVELS EM METROS - P/ ALAR NO PROJETO DE INSTALAÇÃO DE EQUIPAMENTOS.
- VERIFICAR DETALHES CONSTRUTIVOS PERTINENTES NAS PRIMEIRAS DE DETALHAMENTO.
- EM CASO DE CONFLITO DE INFORMAÇÕES ENTRE O PROJETO GRAFICO E O MEMORIAL DESCRITIVO, PREVALECE A INFORMAÇÃO CONTIDA NAS DESENHAS.
- OBRAS DE INSTALAÇÃO DE EQUIPAMENTOS DEVE SER EXECUTADA APÓS A COMPLETAÇÃO DA OBRA.
- AS REVISÕES ESTÃO SENDO REALIZADAS COM ATRIBUIÇÃO EXPRESSA DO FINE

**REFERÊNCIAS**


- PLANILHA DE QUANTITATIVOS
- MEMORIAL DESCRITIVO E ESPECIFICAÇÕES TÉCNICAS

**LEGENDA:**



	INDICAÇÃO NÍVELS PLANTA E CORTE		INDICAÇÃO DE VISTAS
	INDICAÇÃO DE CORTES		ESPECIFICAÇÕES DE MATERIAS
	INDICAÇÃO DE FACHADAS		INDICAÇÃO DE EIXOS
	INDICAÇÃO DE PORTAS E JANELAS		INDICAÇÃO DE ELEMENTOS (BANCADAS, FRATELIERAS E ETC.)

**MAPA DE ESQUADRIAS**

REF.	Dimensões (cm)Quantidade	TIPO	AMBIENTES
PA1	100 x 210 01	01 folha - de alar	Cochas
PA2	80 x 210 01	01 folha - de alar	Cochas
PA3	160 x 210 01	01 folha - de alar	Cochas
PA4	450 x 210 07	07 folhas - de alar	Cochas
PA5	120 x 185 01	02 folhas - de alar	Cochas

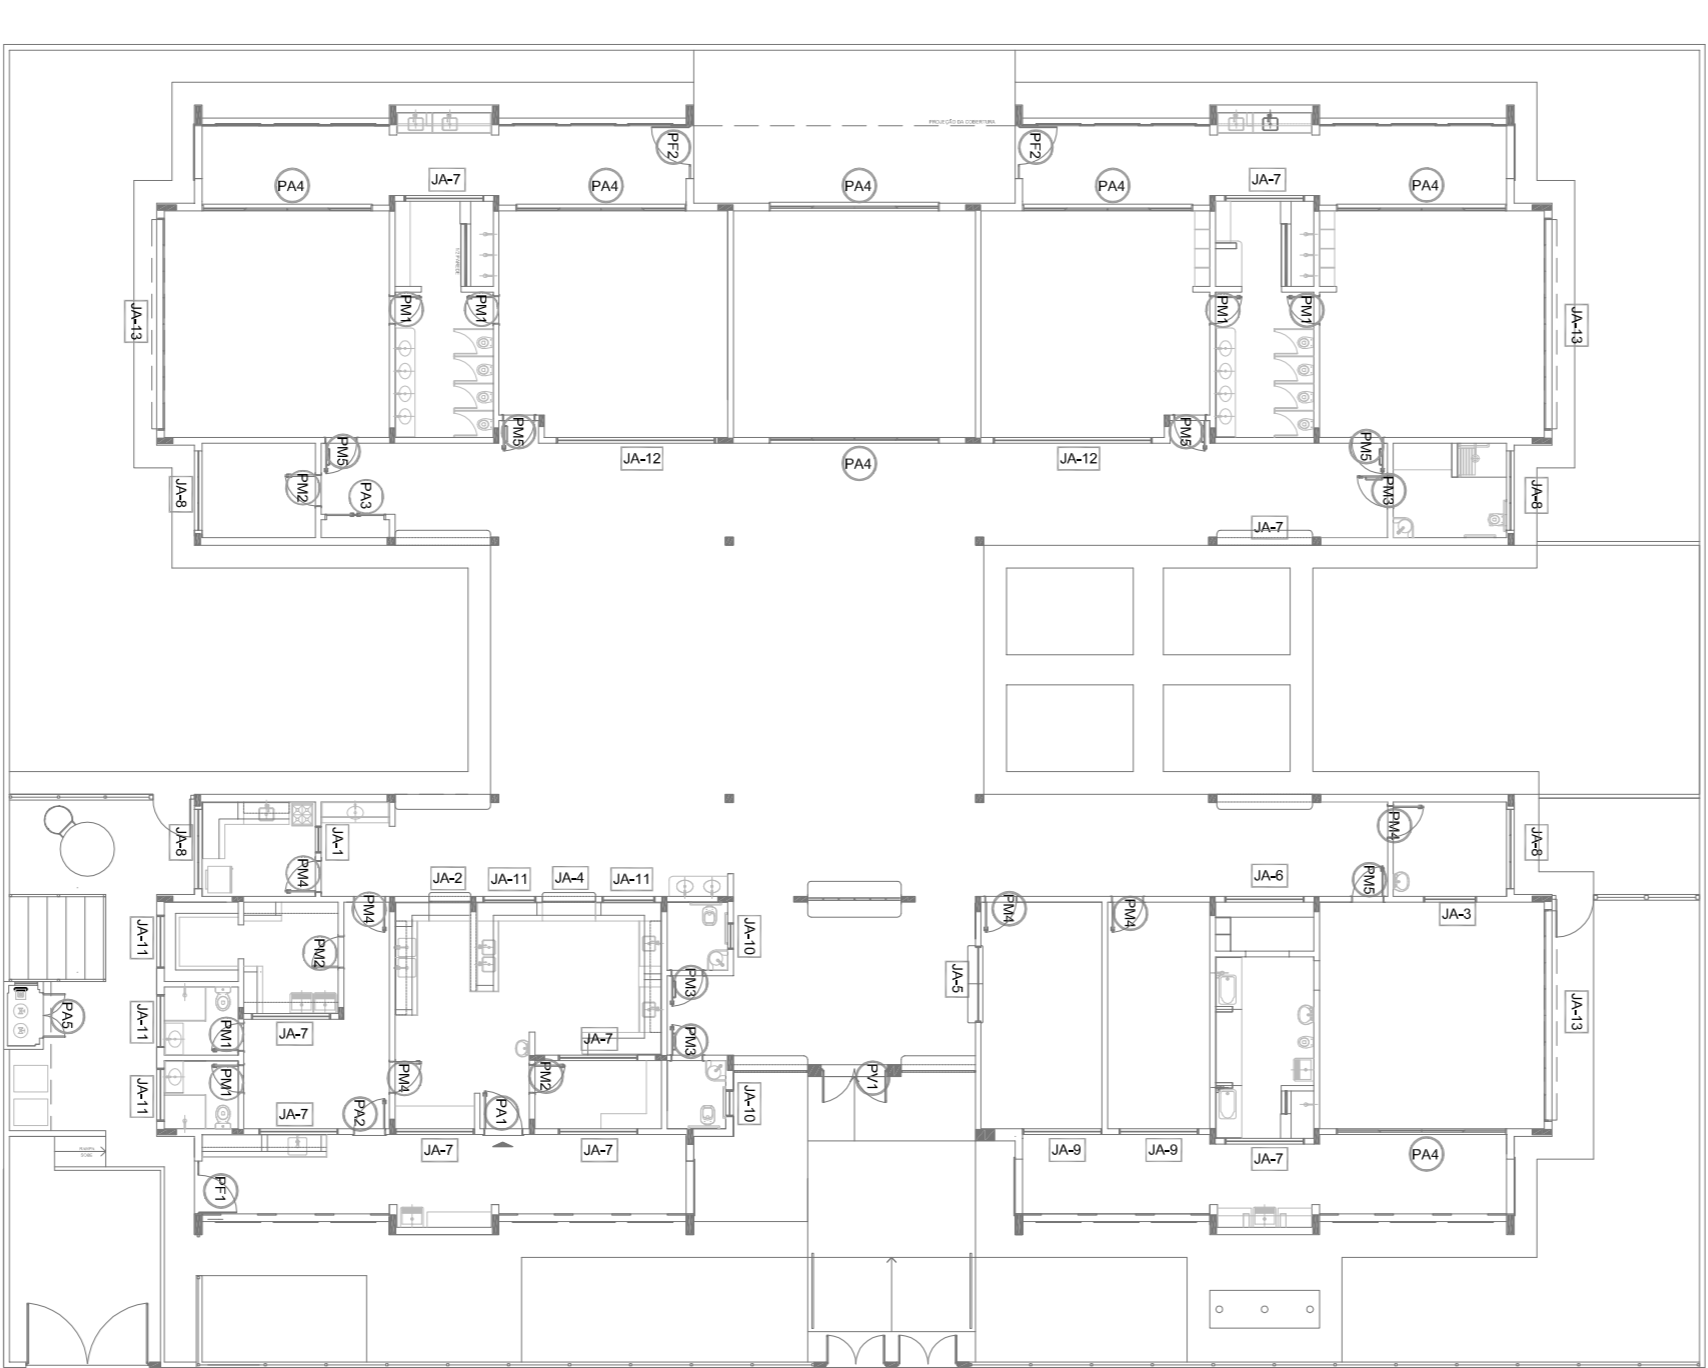

**1** MAPA DE ESQUADRIAS  
ESCALA 1/200

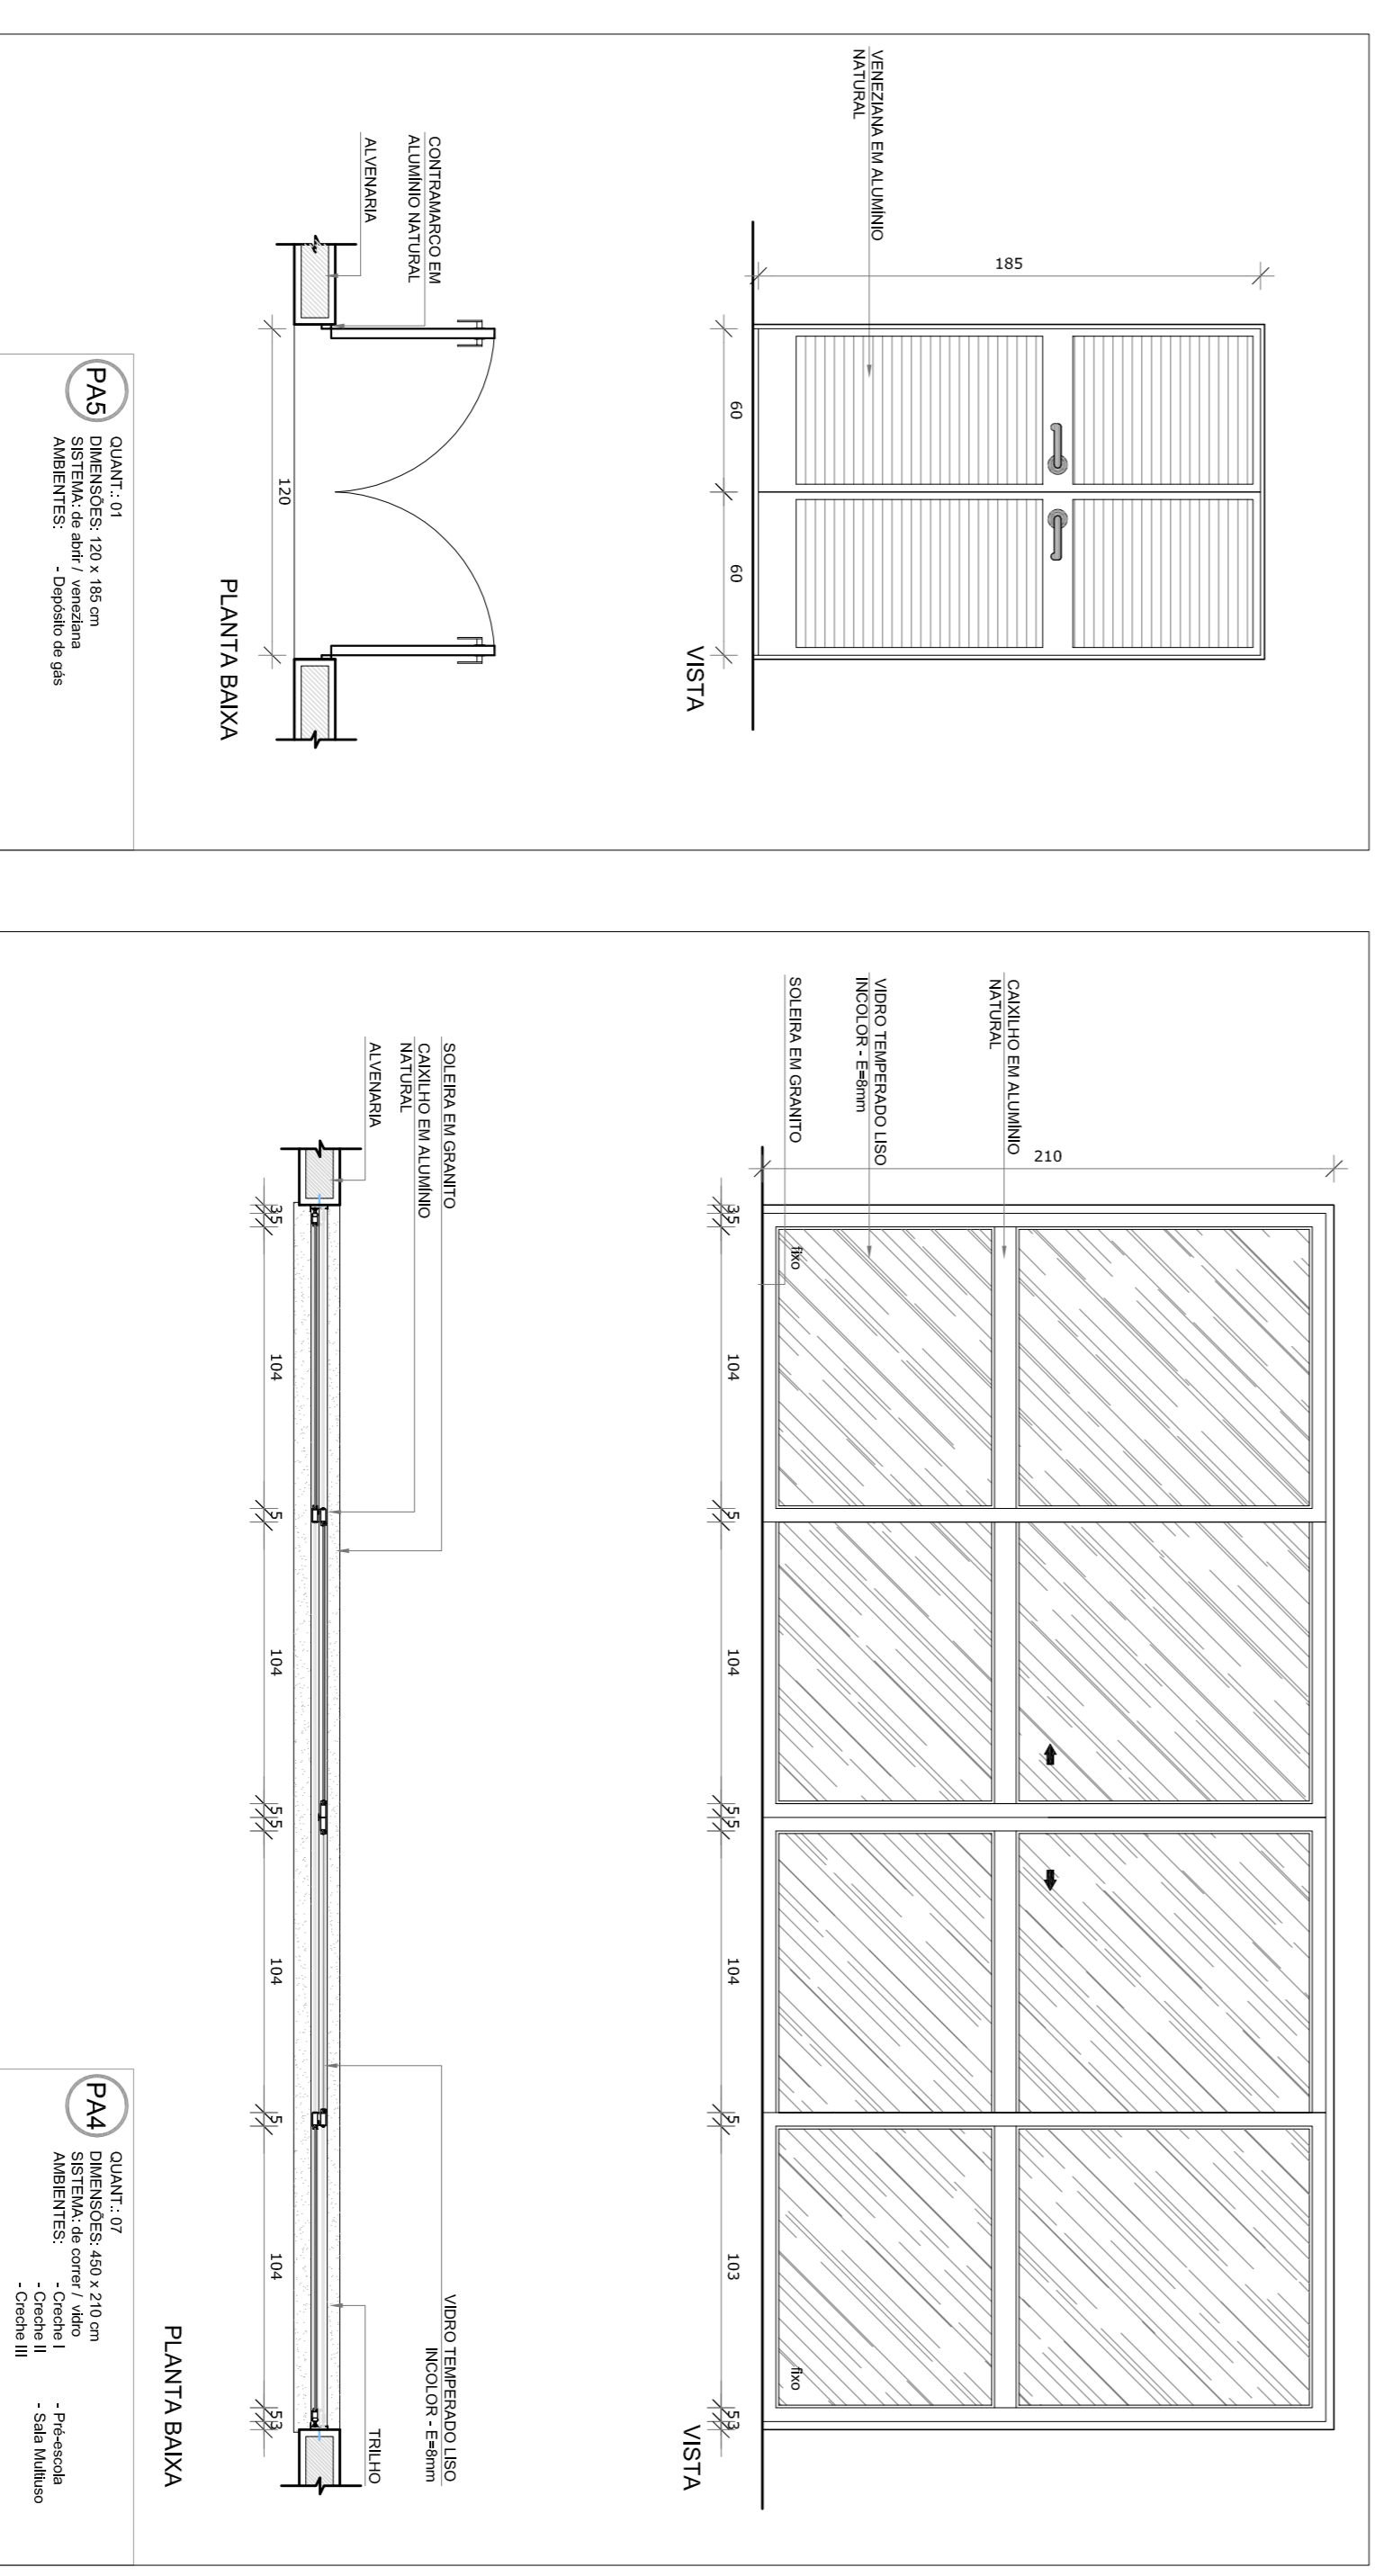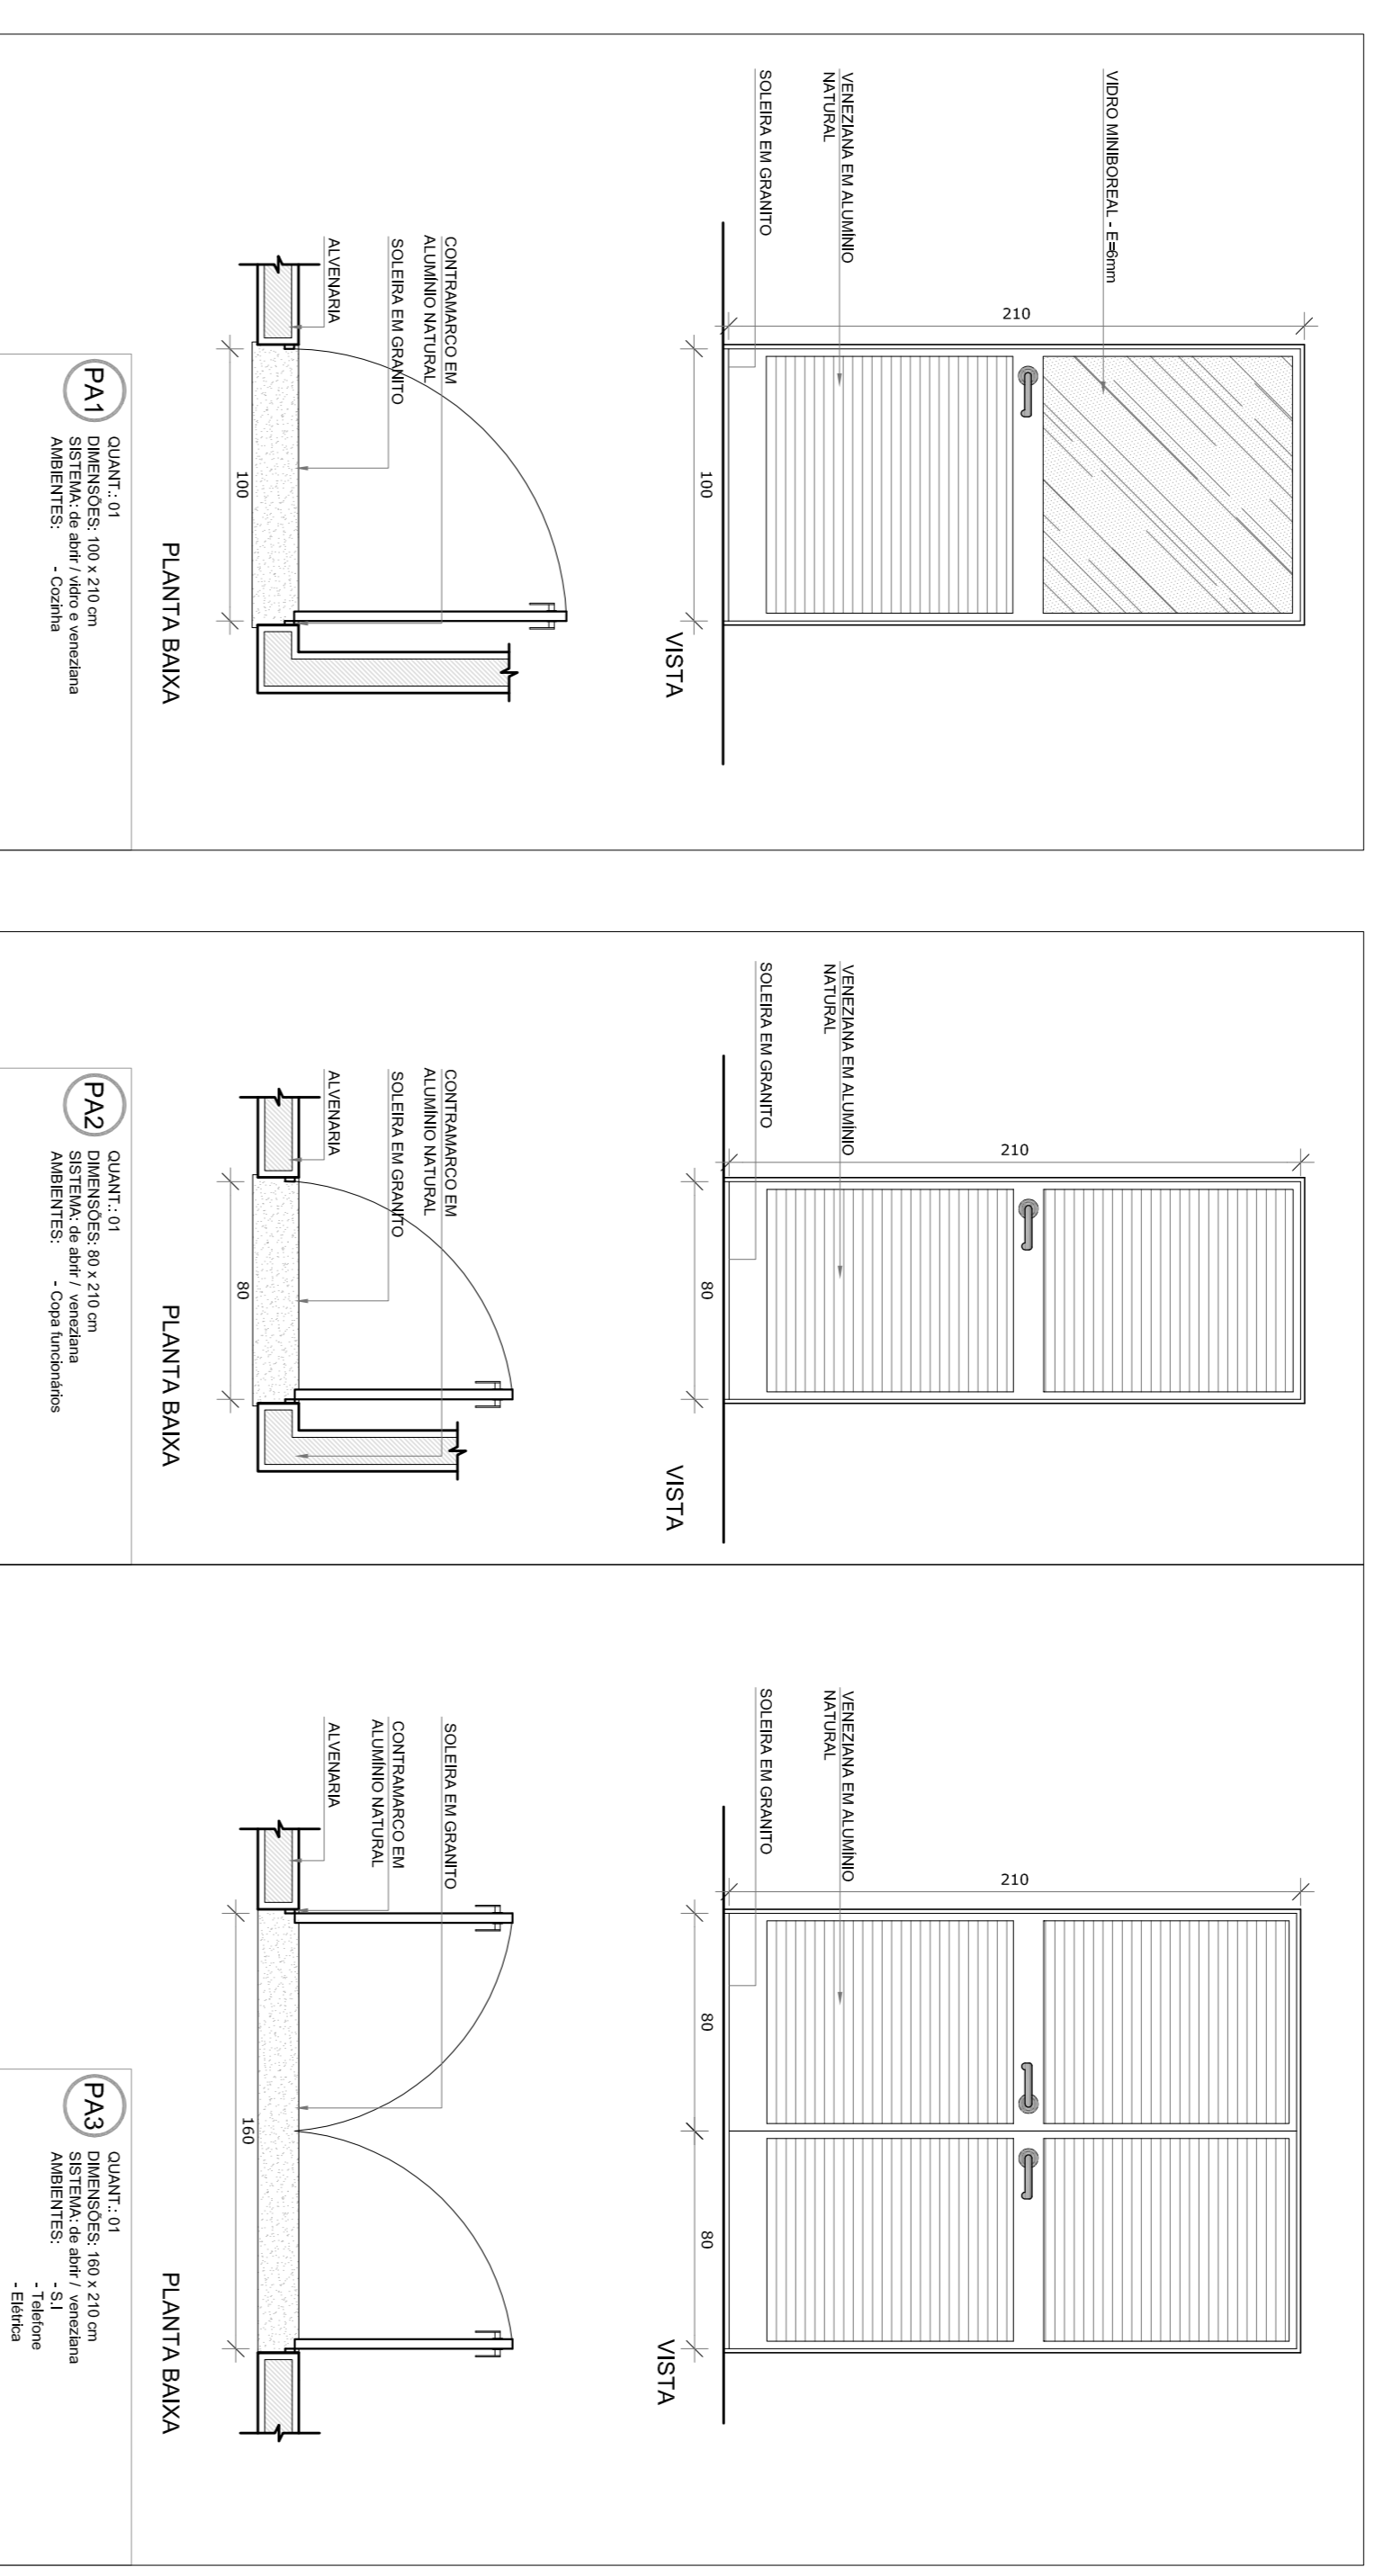

**PROJETO PADRÃO - FNDE**

**GOVERNO FEDERAL**  
**BRASIL**  
**PATRIA EDUCADORA**

**FNDE** Fundação Nacional de Desenvolvimento da Educação  
**Ministério da Educação**


PROPRIETÁRIO: \_\_\_\_\_  
ENDEREÇO: \_\_\_\_\_  
MUNICÍPIO - UF: \_\_\_\_\_  
PROPRIETÁRIO: \_\_\_\_\_  
RESP. TÉCNICO: \_\_\_\_\_  
AUTOR DO PROJETO: \_\_\_\_\_  
D.F.O: \_\_\_\_\_

PROJETO PADRÃO - FNDE  
PROGRAMA PROINFÂNCIA - PROJETO TIPO 2  
PROJETO DE ARQUITETURA  
DETALHAMENTO DE ESQUADRIAS  
PORTAS

ESCALA: \_\_\_\_\_  
INDICAÇÃO: \_\_\_\_\_  
FRANCA: 13/34

REVISÃO: R-00  
R-01  
DATA EMISSÃO: ABR/2016

FORMATO: A1 (44x33cm)

 









**OBSERVAÇÃO**





ESTE PROJETO NÃO ESTÁ INCLUSO NO ESCOPO DO PROJETO PADRÃO FNDE CRECHE PROINFÂNCIA TIPO 2. PORTANTO O MESMO SERVIRÁ APENAS COMO SUGESTÃO.

**NOTAS**


- MEDIDAS E NÍVEIS EM METROS.
  - MEDIDAS E NÍVEIS EM ALÇAS NO PROJETO ESTRUTURAL.
  - VERIFICAR DETALHES CONSTRUTIVOS PERTINENTES NAS PRINCIPAIS DE DETALHAMENTO.
  - EM CASO DE CONFLITO DE INFORMAÇÕES ENTRE O PROJETO ORÇAMENTO E O MEMORIAL DESCRITIVO, PREVALERÁ A INFORMAÇÃO CONTIDA NOS DESENHOS.
  - ALTERAÇÕES NESSE PROJETO SOMENTE COM AUTORIZAÇÃO EXPRESSA DO FNDE.
- REFERÊNCIAS
- PLANILHA DE QUANTITATIVOS.
  - MEMORIAL DESCRITIVO E ESPECIFICAÇÕES TÉCNICAS

**LEGENDA:**

	INDICAÇÃO NÍVEIS PLANTA E COBRE		INDICAÇÃO DE VISTAS
	INDICAÇÃO DE CORTES		ESPECIFICAÇÕES DE MATERIAIS
	INDICAÇÃO DE FACHADAS		INDICAÇÃO DE ELEMENTOS (BANCOS, MANUTENSÃO E IT'S)
	INDICAÇÃO DE PORTAS E JANELAS		

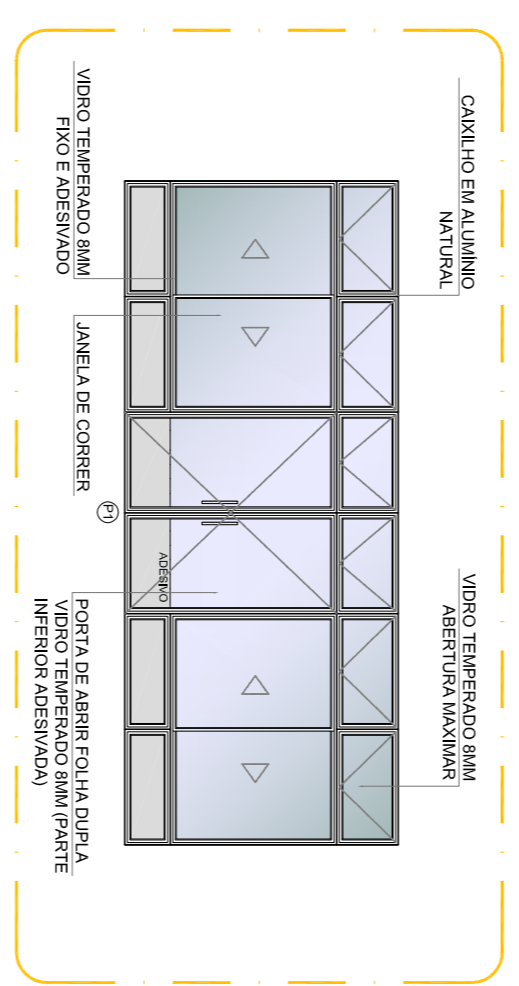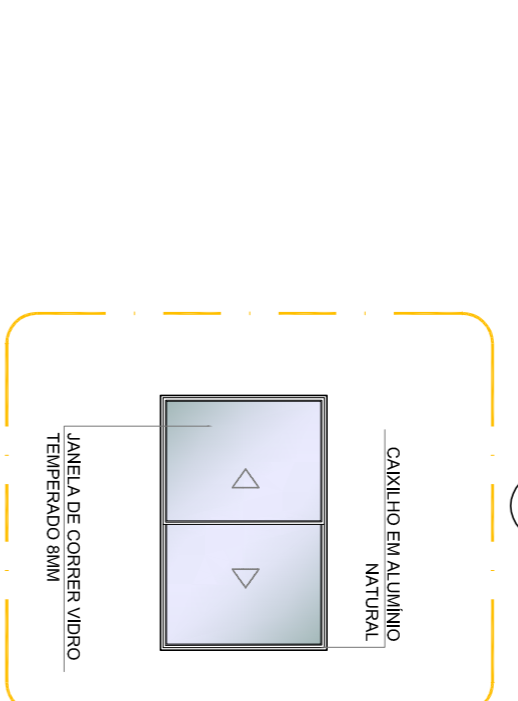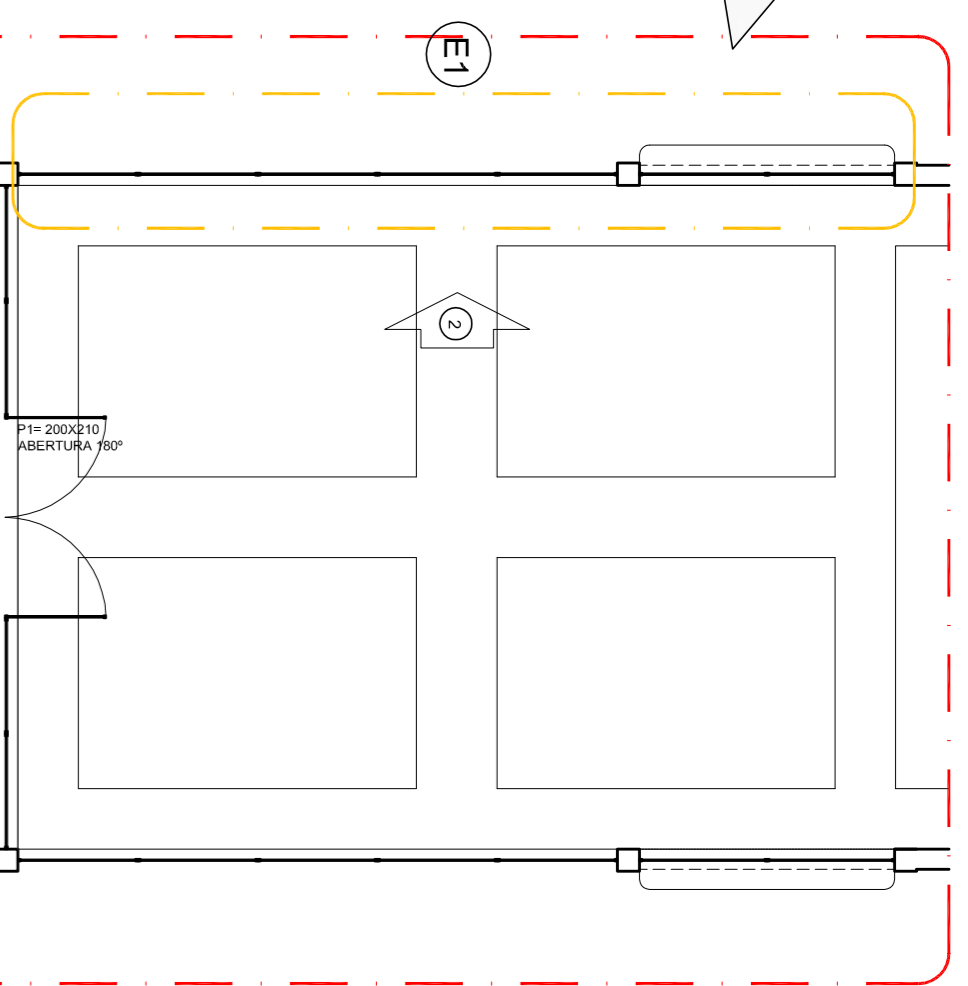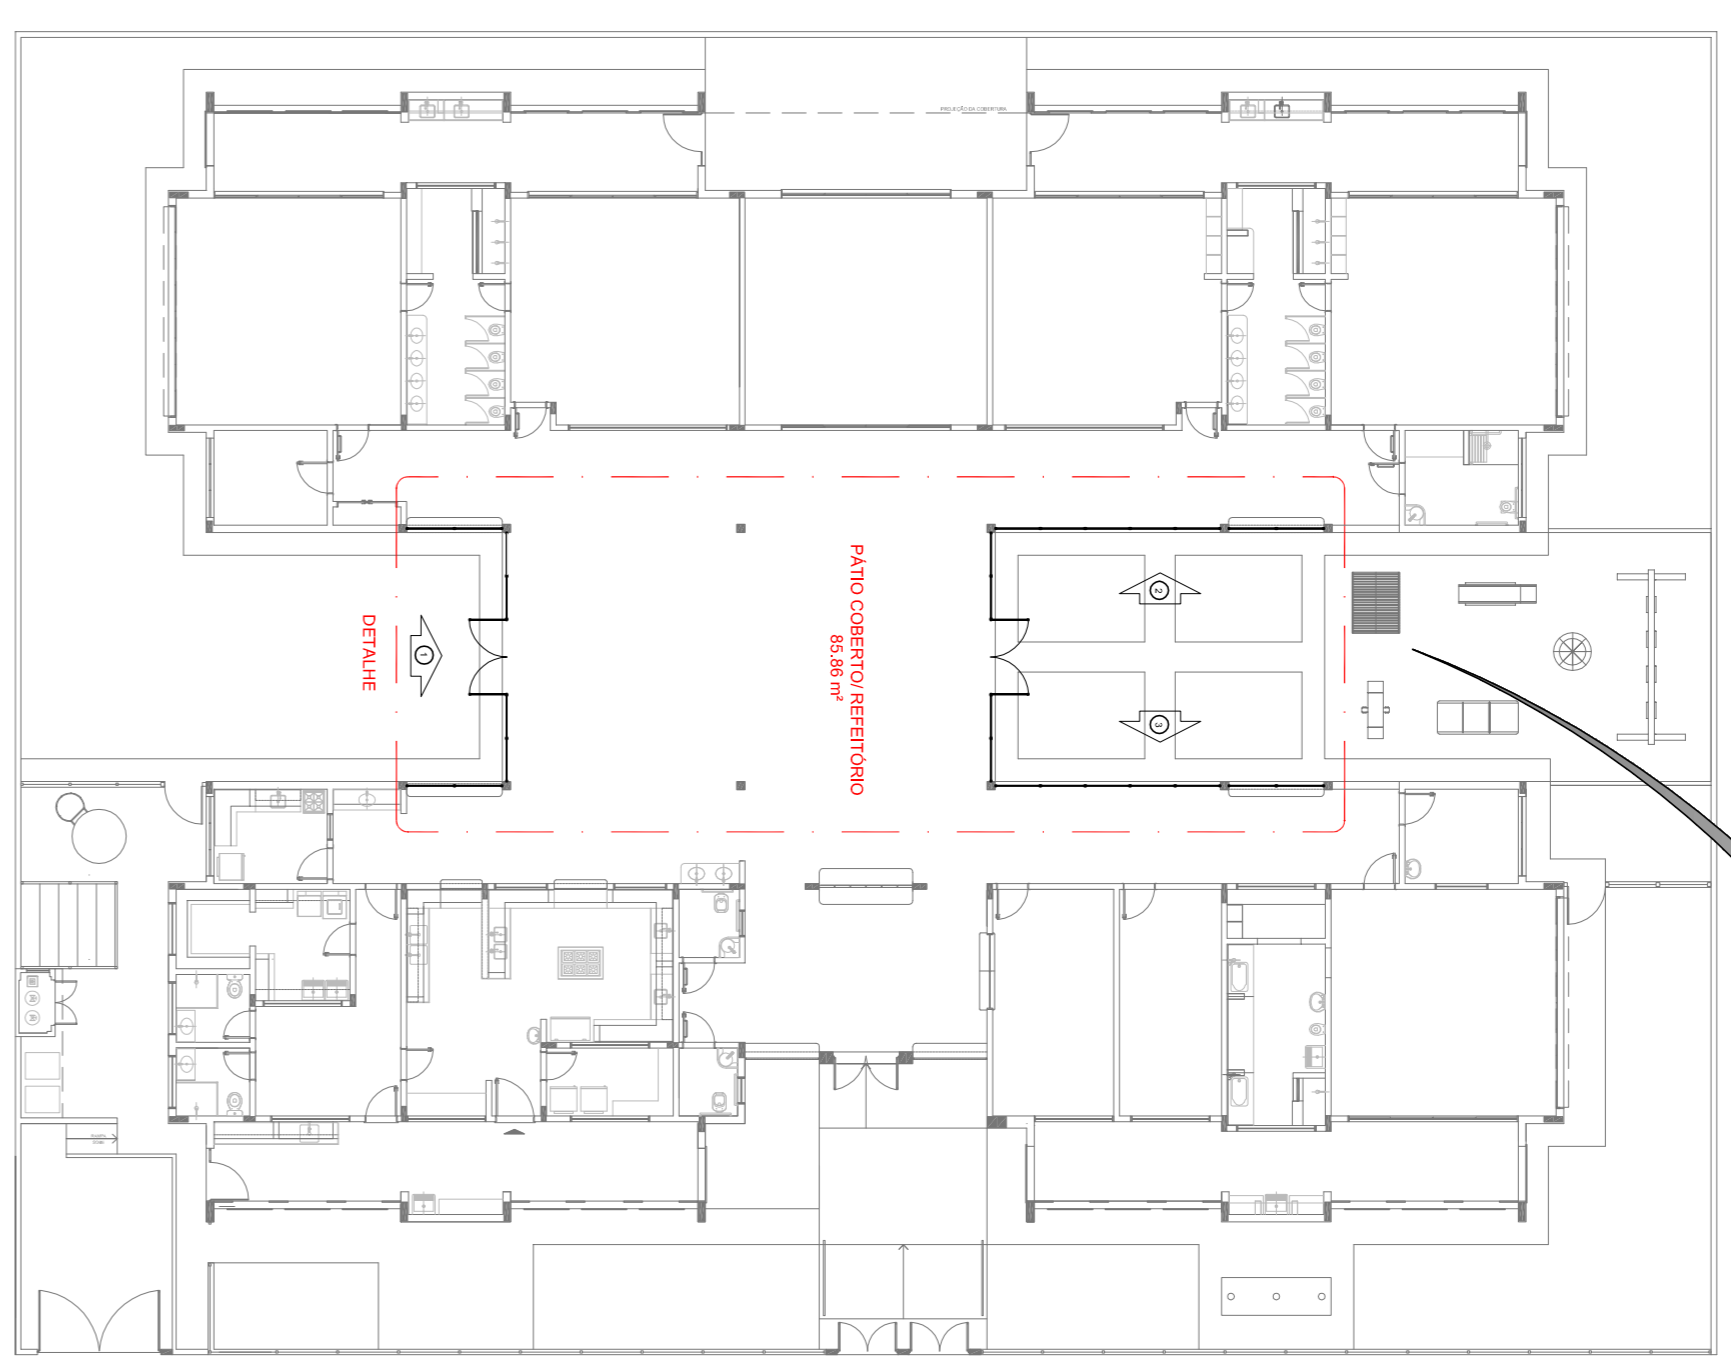


**1** PLANTA DE BAIXA  
ESCALA 1:200

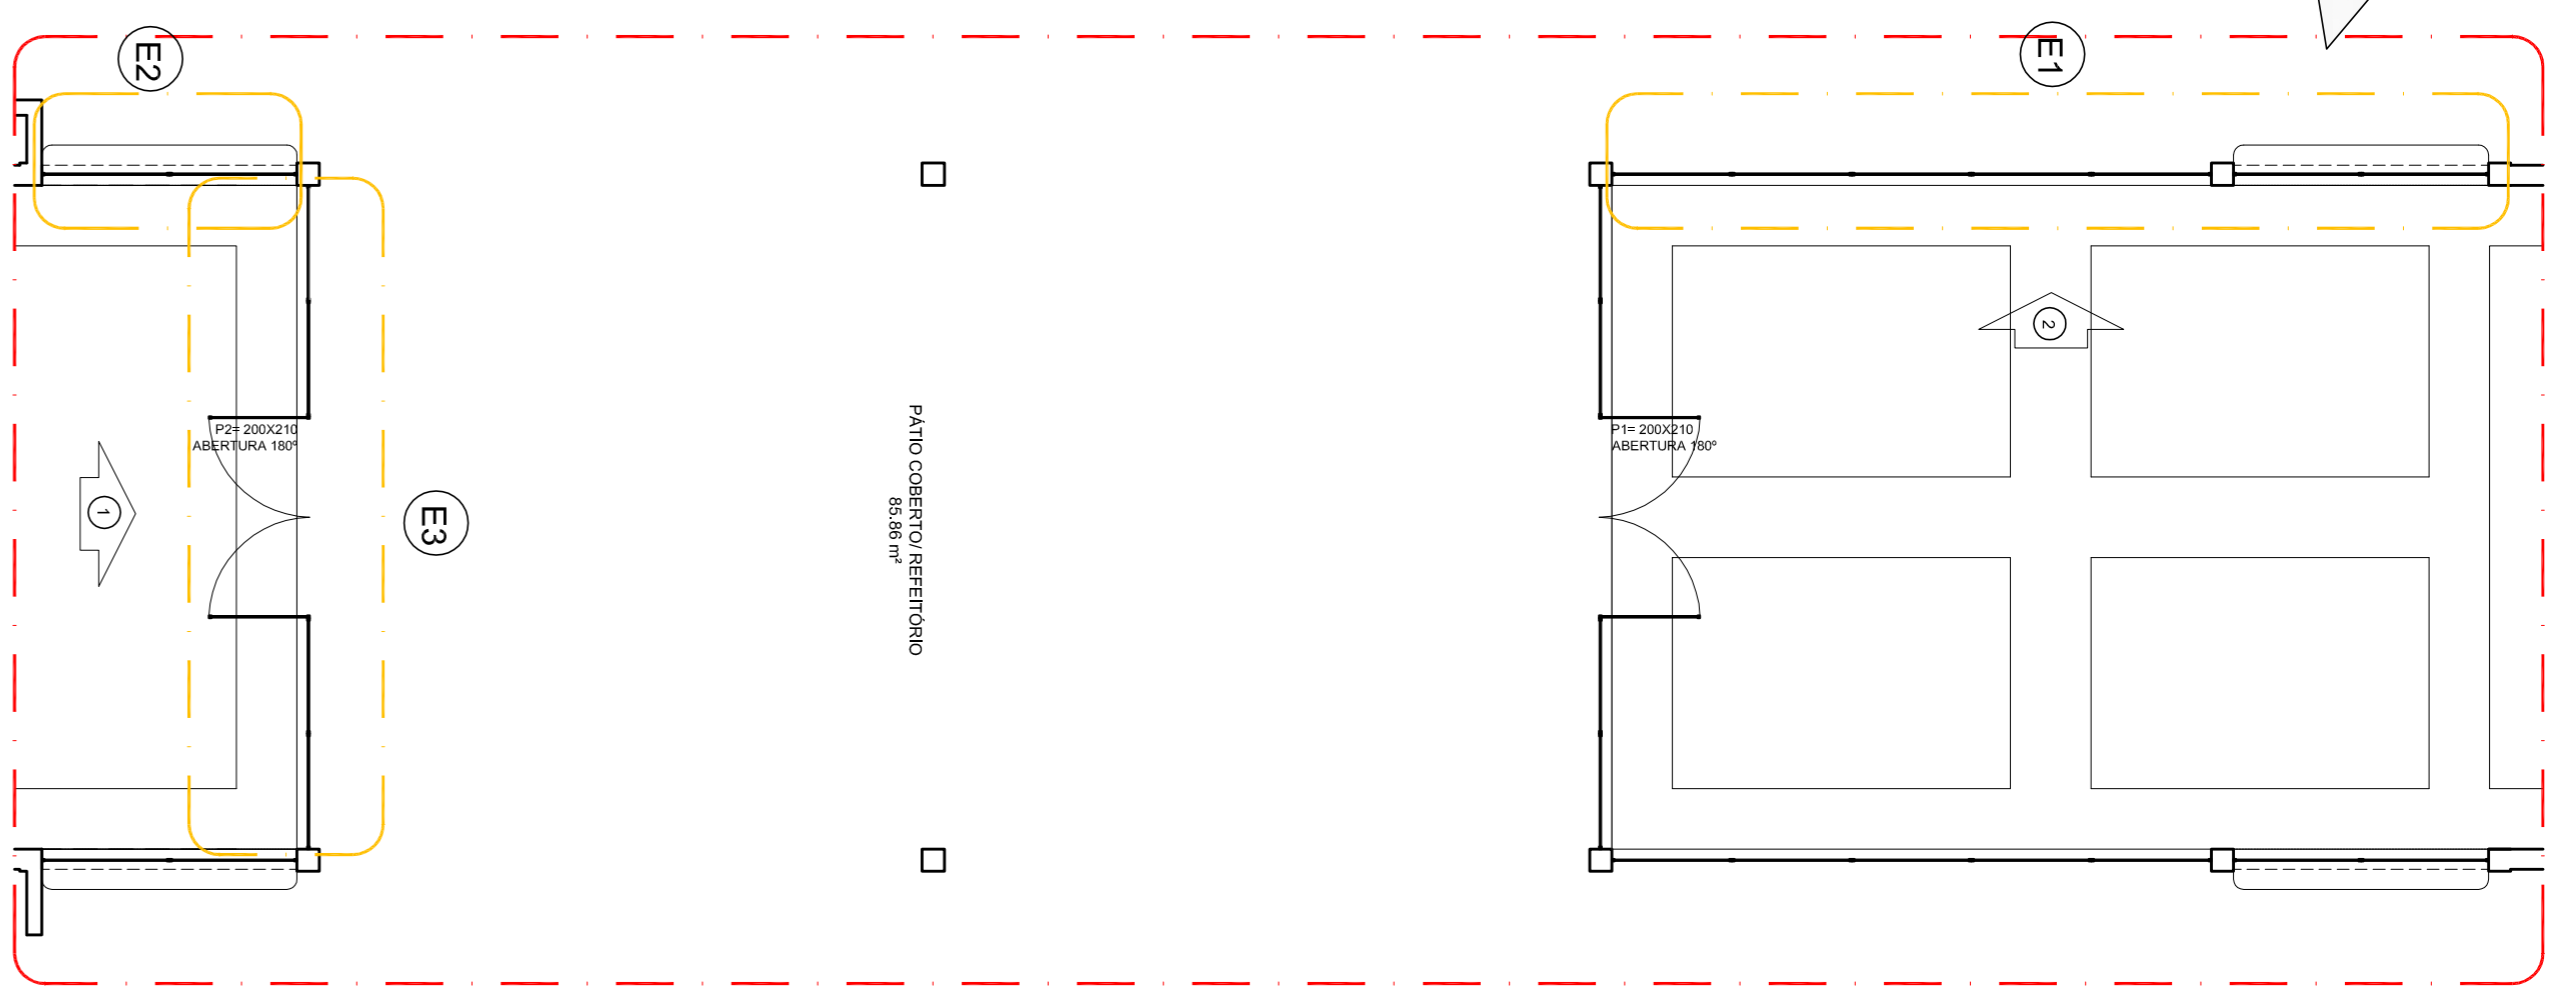


**4** DETALHE  
ESCALA 1:75

**2** VISTA 1  
ESCALA 1:75

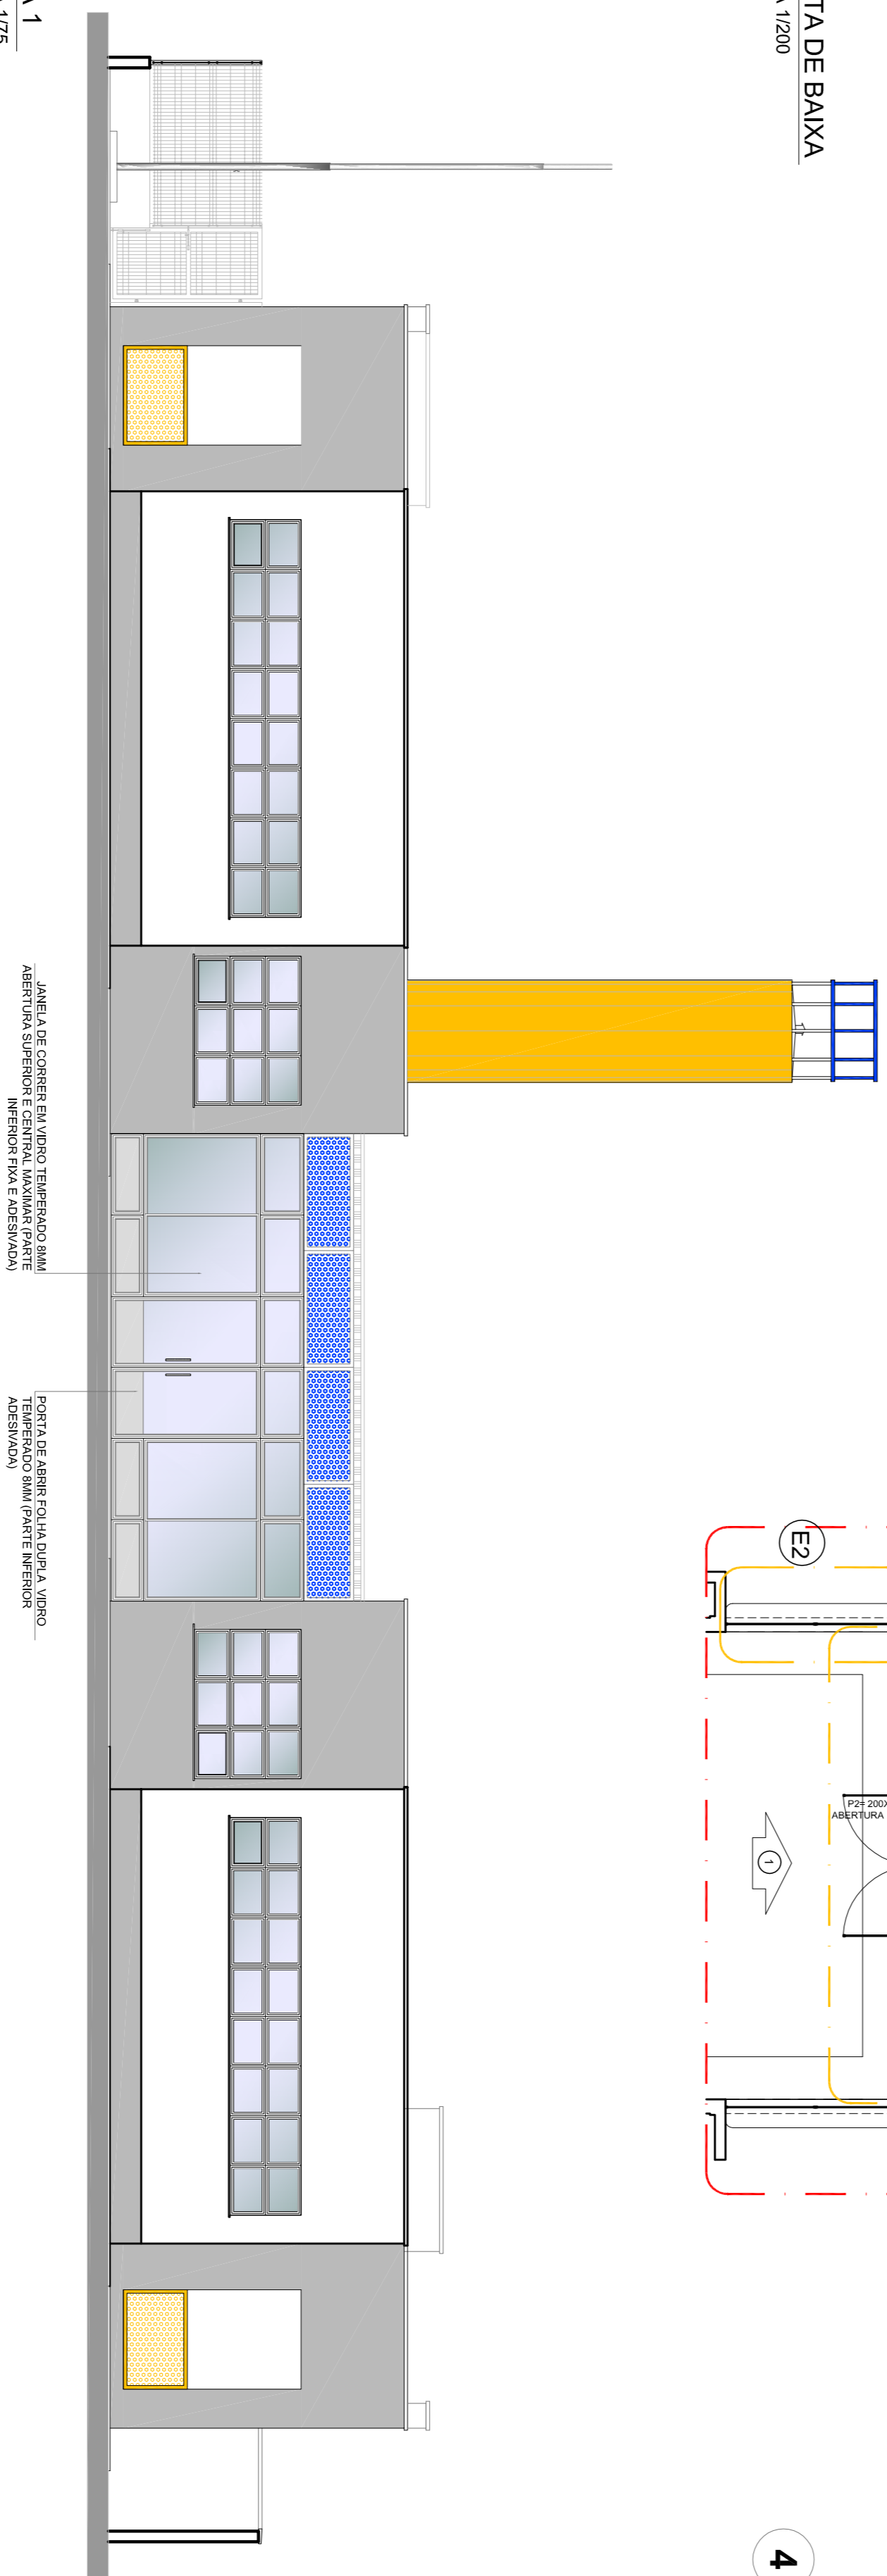

**3** VISTA 2  
ESCALA 1:75

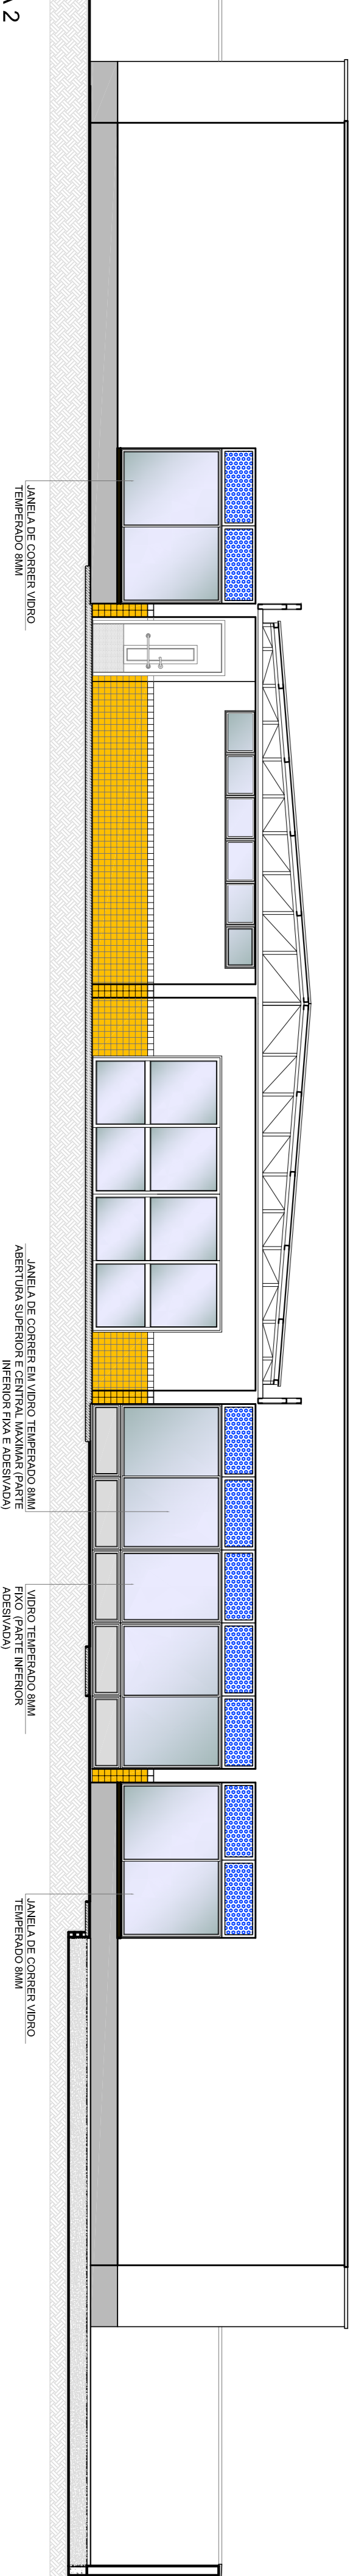

**OBSERVAÇÕES:**

PROPRIETÁRIO:	
ENDEREÇO:	
MUNICÍPIO - UF:	
PROPRIETÁRIO:	
RESP. TÉCNICO:	
AUTOR DO PROJETO:	
DUFO:	

**PROGRAMA PROINFÂNCIA - PROJETO TIPO 2**

COORDENAÇÃO:	COORDENAÇÃO:	PROJETO DE ARQUITETURA	PROJETO DE ARQUITETURA
CGEST - Coordenação Geral de Infraestrutura Educacional	SUGESTÃO DE FECHAMENTO PARA REGIÕES FRIAS	PÁTIO COBERTO	ARQ
FORMATO:	FORMATO:	ESCALA:	PRINICIPA:
A1(81x584)	R1(0)	INDICADA	18/34
		DATA EMISSÃO:	
		AGOSTO/2016	



**PROJETO PADRÃO - FNDE**

GOVERNO FEDERAL PATRIAL EDUCADORA

01 - AGOSTO/2016 - Alteração paredes - shot para tubulação hidráulica e dejetamento.  
N.T. - DATA: Correções de incompatibilidades.  
CONTROLE DE REVISÕES: DESCRIÇÃO:


NOTAS

- MEMORIA E NÍVELS EM METROS
- MEMORIA E NÍVELS EM PÉES NO PROJETO ESTRUTURAL
- MEMORIA E NÍVELS EM PÉES NO PROJETO DE INSTALAÇÕES
- VERIFICAR DETALHES CONSTRUTIVOS FERRENTES NAS PRANCHAS DE DETALHAMENTO.
- EM CASO DE CONFLITO DE INFORMAÇÕES ENTRE O PROJETO GRÁFICO E O MEMORIAL DESCRITIVO, PREVALECE A INFORMAÇÃO CONTIDA NAS DESPESAS.
- APROVAÇÃO COMENTADA NAS DESPESAS.
- A1: REVISÃO (ESTRUTURA) E PLANILHA DE COMAPUTRIBUIÇÃO EXPRESSA DO RNE


REFERÊNCIAS:

- PLANILHA DE QUANTITATIVOS
- MEMORIAL DESCRITIVO E ESPECIFICAÇÕES TÉCNICAS


LEGENDA:	INDICAÇÃO NÍVELS PLANTA E CORTE	INDICAÇÃO DE VISTAS
	INDICAÇÃO DE CORTES	INDICAÇÃO DE MATÉRIAS
	INDICAÇÃO DE FACHADAS	INDICAÇÃO DE EIVOS
	INDICAÇÃO DE PORTAS E JANELAS	INDICAÇÃO DE ELEMENTOS (BANCODAS, FRAQUELHAS E ETC.)

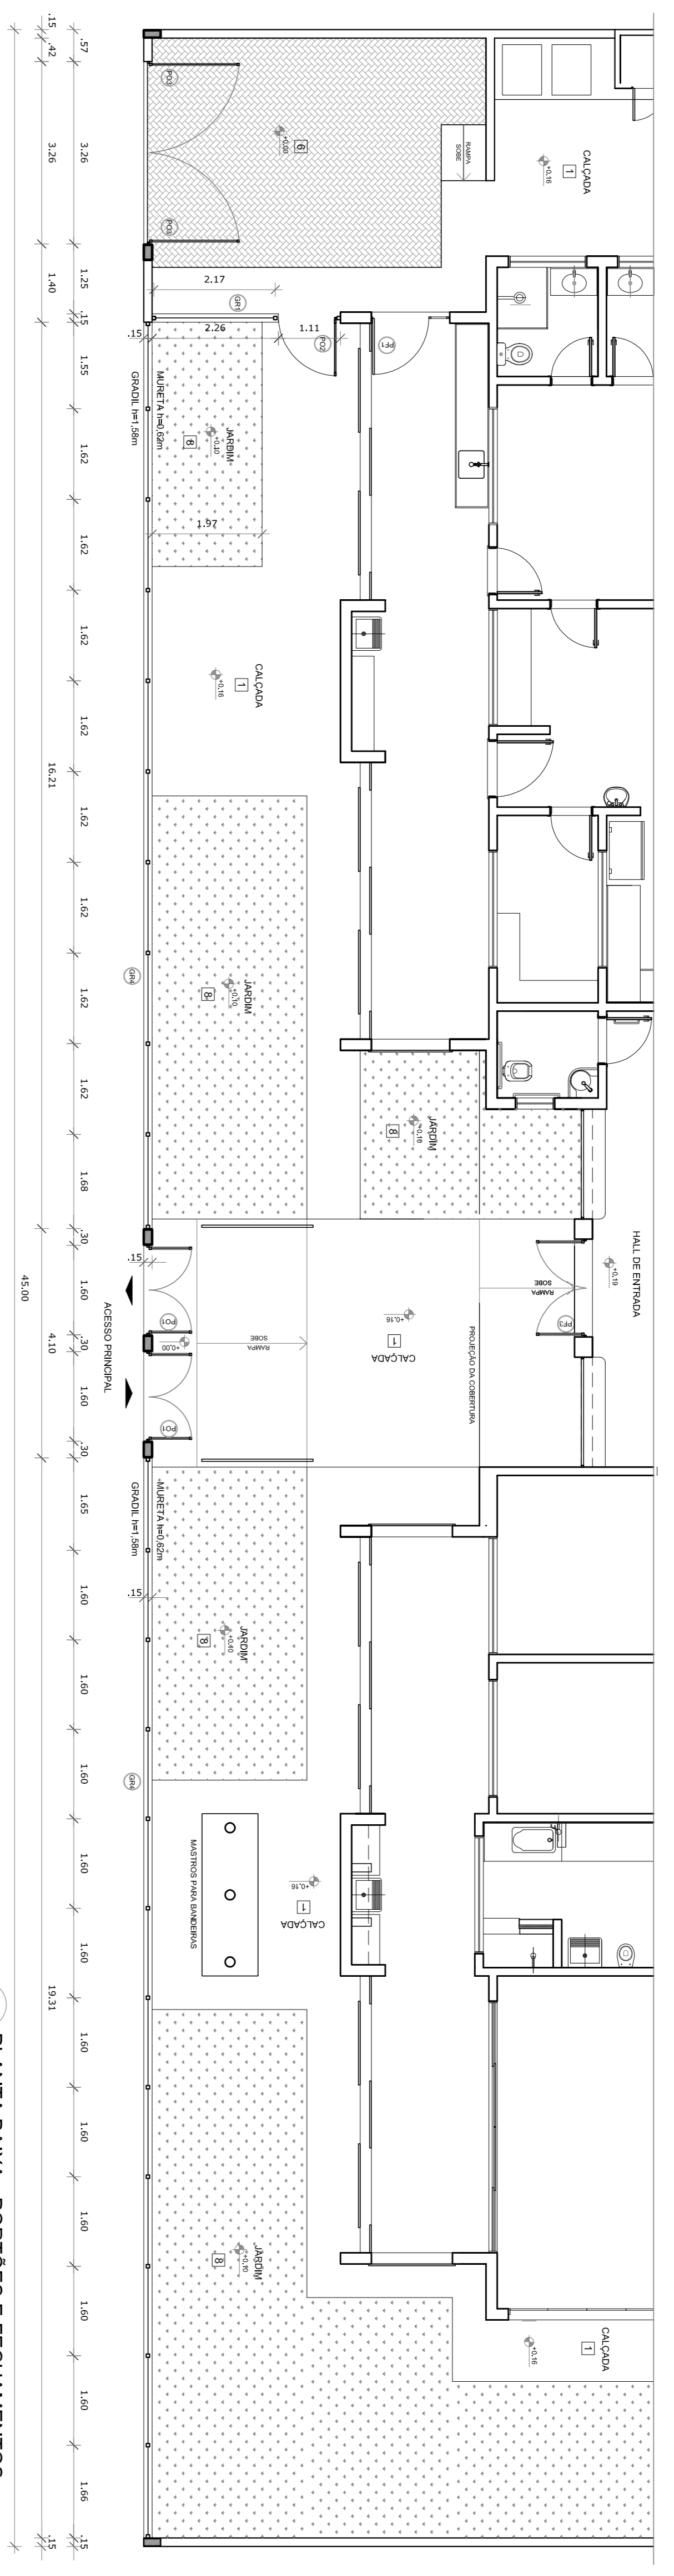


1 PLANTA BAIXA - PORTÕES E FECHAMENTOS  
ESCALA 1/75

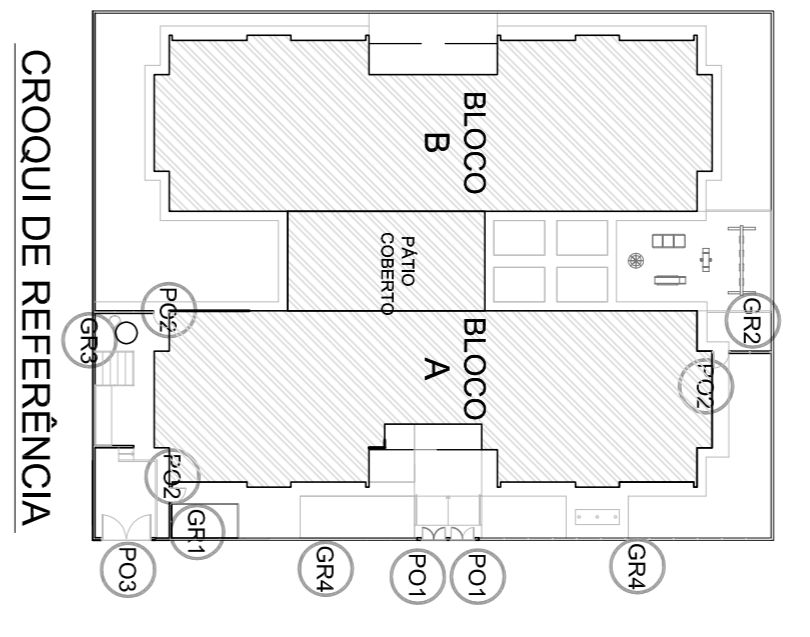

CROQUI DE REFERÊNCIA

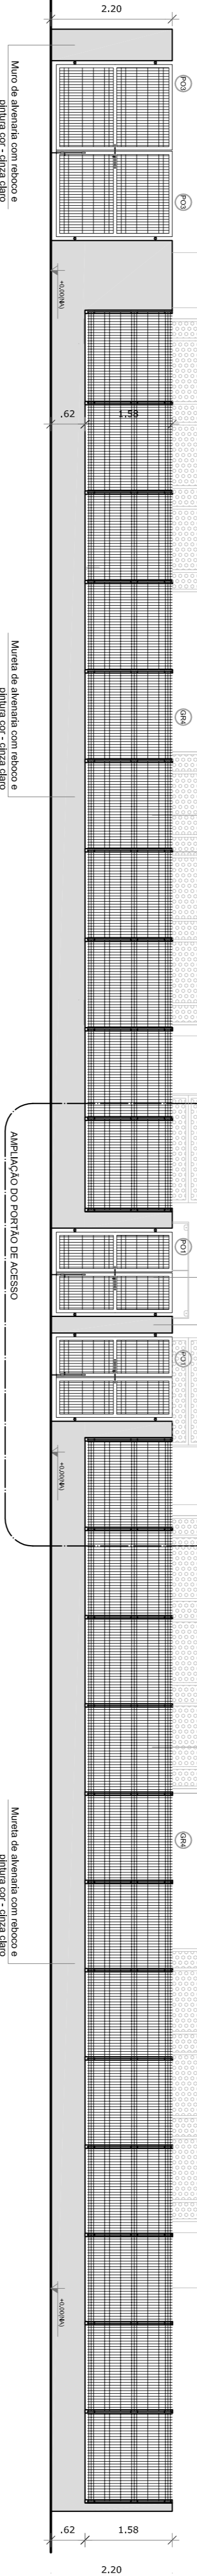


2 VISTA - PORTÕES E FECHAMENTOS  
ESCALA 1/75

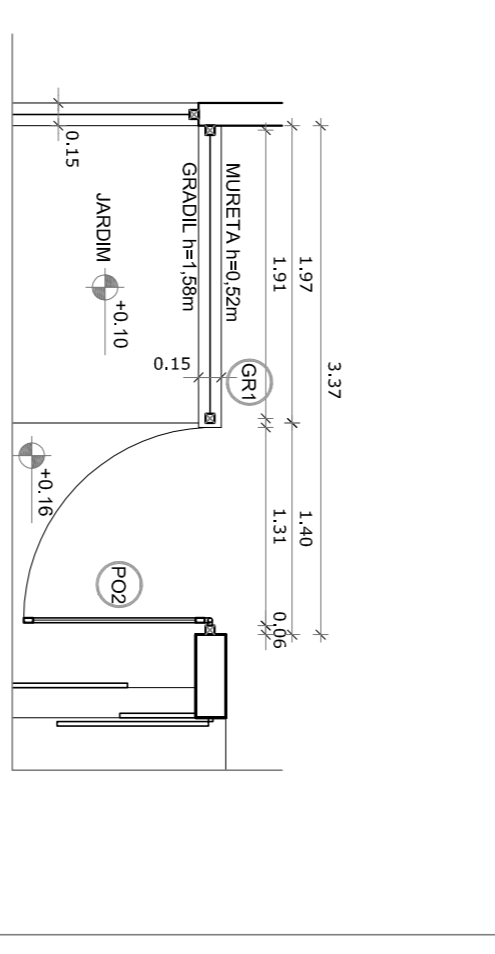

3 VISTA - PORTÕES DE SERVIÇO  
ESCALA 1/50



5 AMPLIAÇÃO - PORTÃO DE ACESSO  
ESCALA 1/25

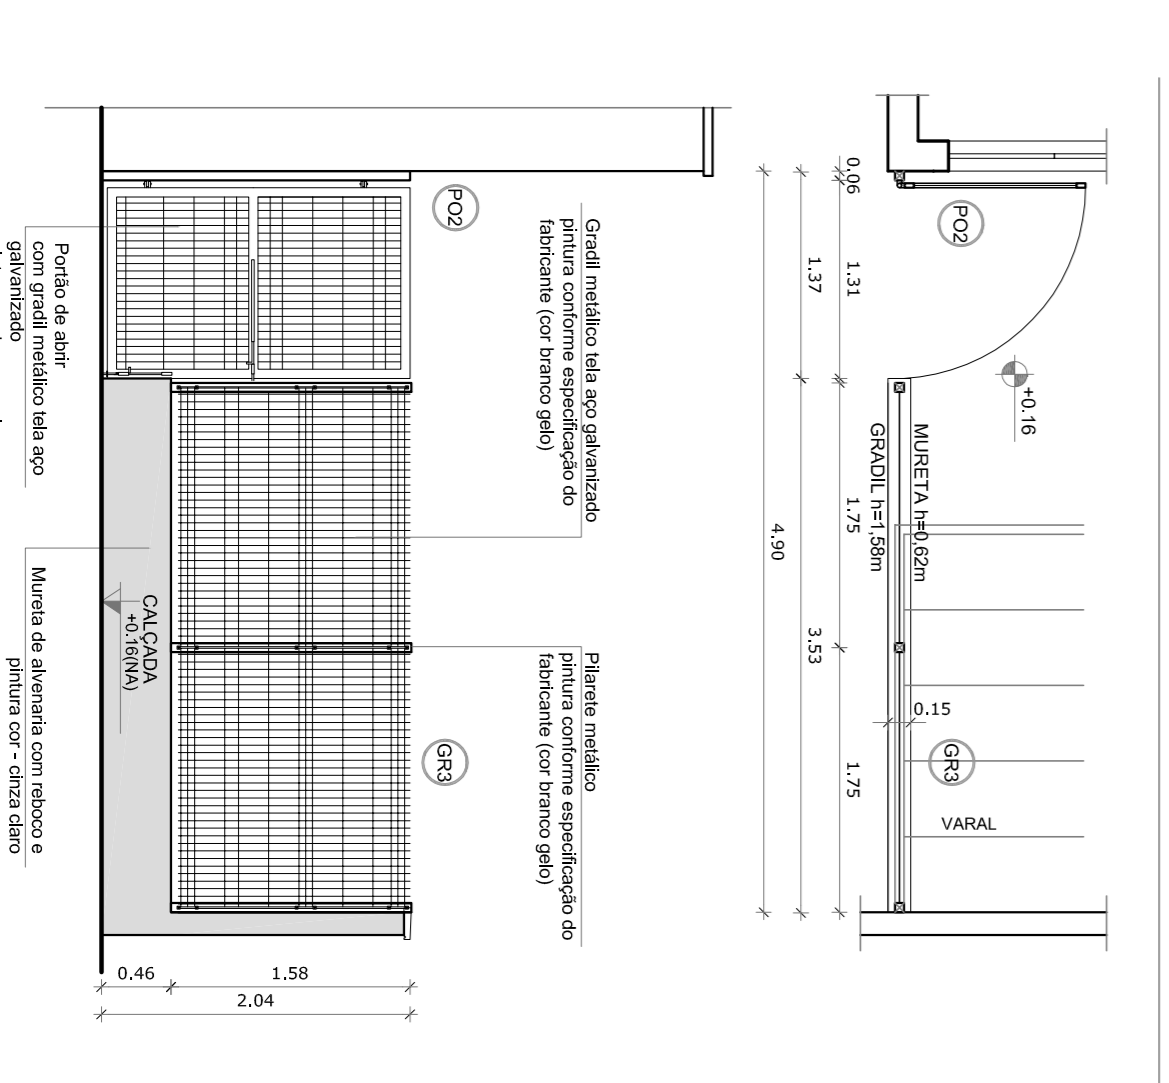

4 PORTÕES LATERAIS  
ESCALA 1/50

<p><b>PROPRIETÁRIO:</b> FVDE</p> <p><b>ENDEREÇO:</b> Rua...</p> <p><b>MUNICÍPIO - UF:</b> ...</p> <p><b>PROPRIETÁRIO:</b> ...</p> <p><b>RESP. TÉCNICO:</b> ...</p> <p><b>AUTOR DO PROJETO:</b> ...</p> <p><b>DIFEO:</b> ...</p>		<p><b>PROGRAMA PROINFÂNCIA - PROJETO TIPO 2</b></p> <p><b>PROJETO DE ARQUITETURA</b></p> <p><b>DETALHAMENTO</b></p> <p><b>GRADIS E PORTÕES</b></p> <p><b>ARQ</b></p>	
<p><b>CONSERVAÇÃO:</b> ...</p> <p><b>CGEST - Coordenação</b></p> <p><b>Gerente de Infraestrutura</b></p> <p><b>Educacional:</b> ...</p>	<p><b>REVISÃO:</b> ...</p> <p><b>R-00</b></p> <p><b>R-01</b></p>	<p><b>ESCALA:</b> ...</p> <p><b>INDICAÇÃO:</b> ...</p> <p><b>DATA EMISSÃO:</b> ...</p> <p><b>ACOSTO/2016</b></p>	<p><b>PRANCHAS:</b> ...</p> <p><b>17/34</b></p>

<p><b>PROPRIETÁRIO:</b> FVDE</p> <p><b>ENDEREÇO:</b> Rua...</p> <p><b>MUNICÍPIO - UF:</b> ...</p> <p><b>PROPRIETÁRIO:</b> ...</p> <p><b>RESP. TÉCNICO:</b> ...</p> <p><b>AUTOR DO PROJETO:</b> ...</p> <p><b>DIFEO:</b> ...</p>	<p><b>PROGRAMA PROINFÂNCIA - PROJETO TIPO 2</b></p> <p><b>PROJETO DE ARQUITETURA</b></p> <p><b>DETALHAMENTO</b></p> <p><b>GRADIS E PORTÕES</b></p> <p><b>ARQ</b></p>
<p><b>CONSERVAÇÃO:</b> ...</p> <p><b>CGEST - Coordenação</b></p> <p><b>Gerente de Infraestrutura</b></p> <p><b>Educacional:</b> ...</p>	<p><b>REVISÃO:</b> ...</p> <p><b>R-00</b></p> <p><b>R-01</b></p>