




**1 CRECHES 1 E 2**  
ESCALA 1/25

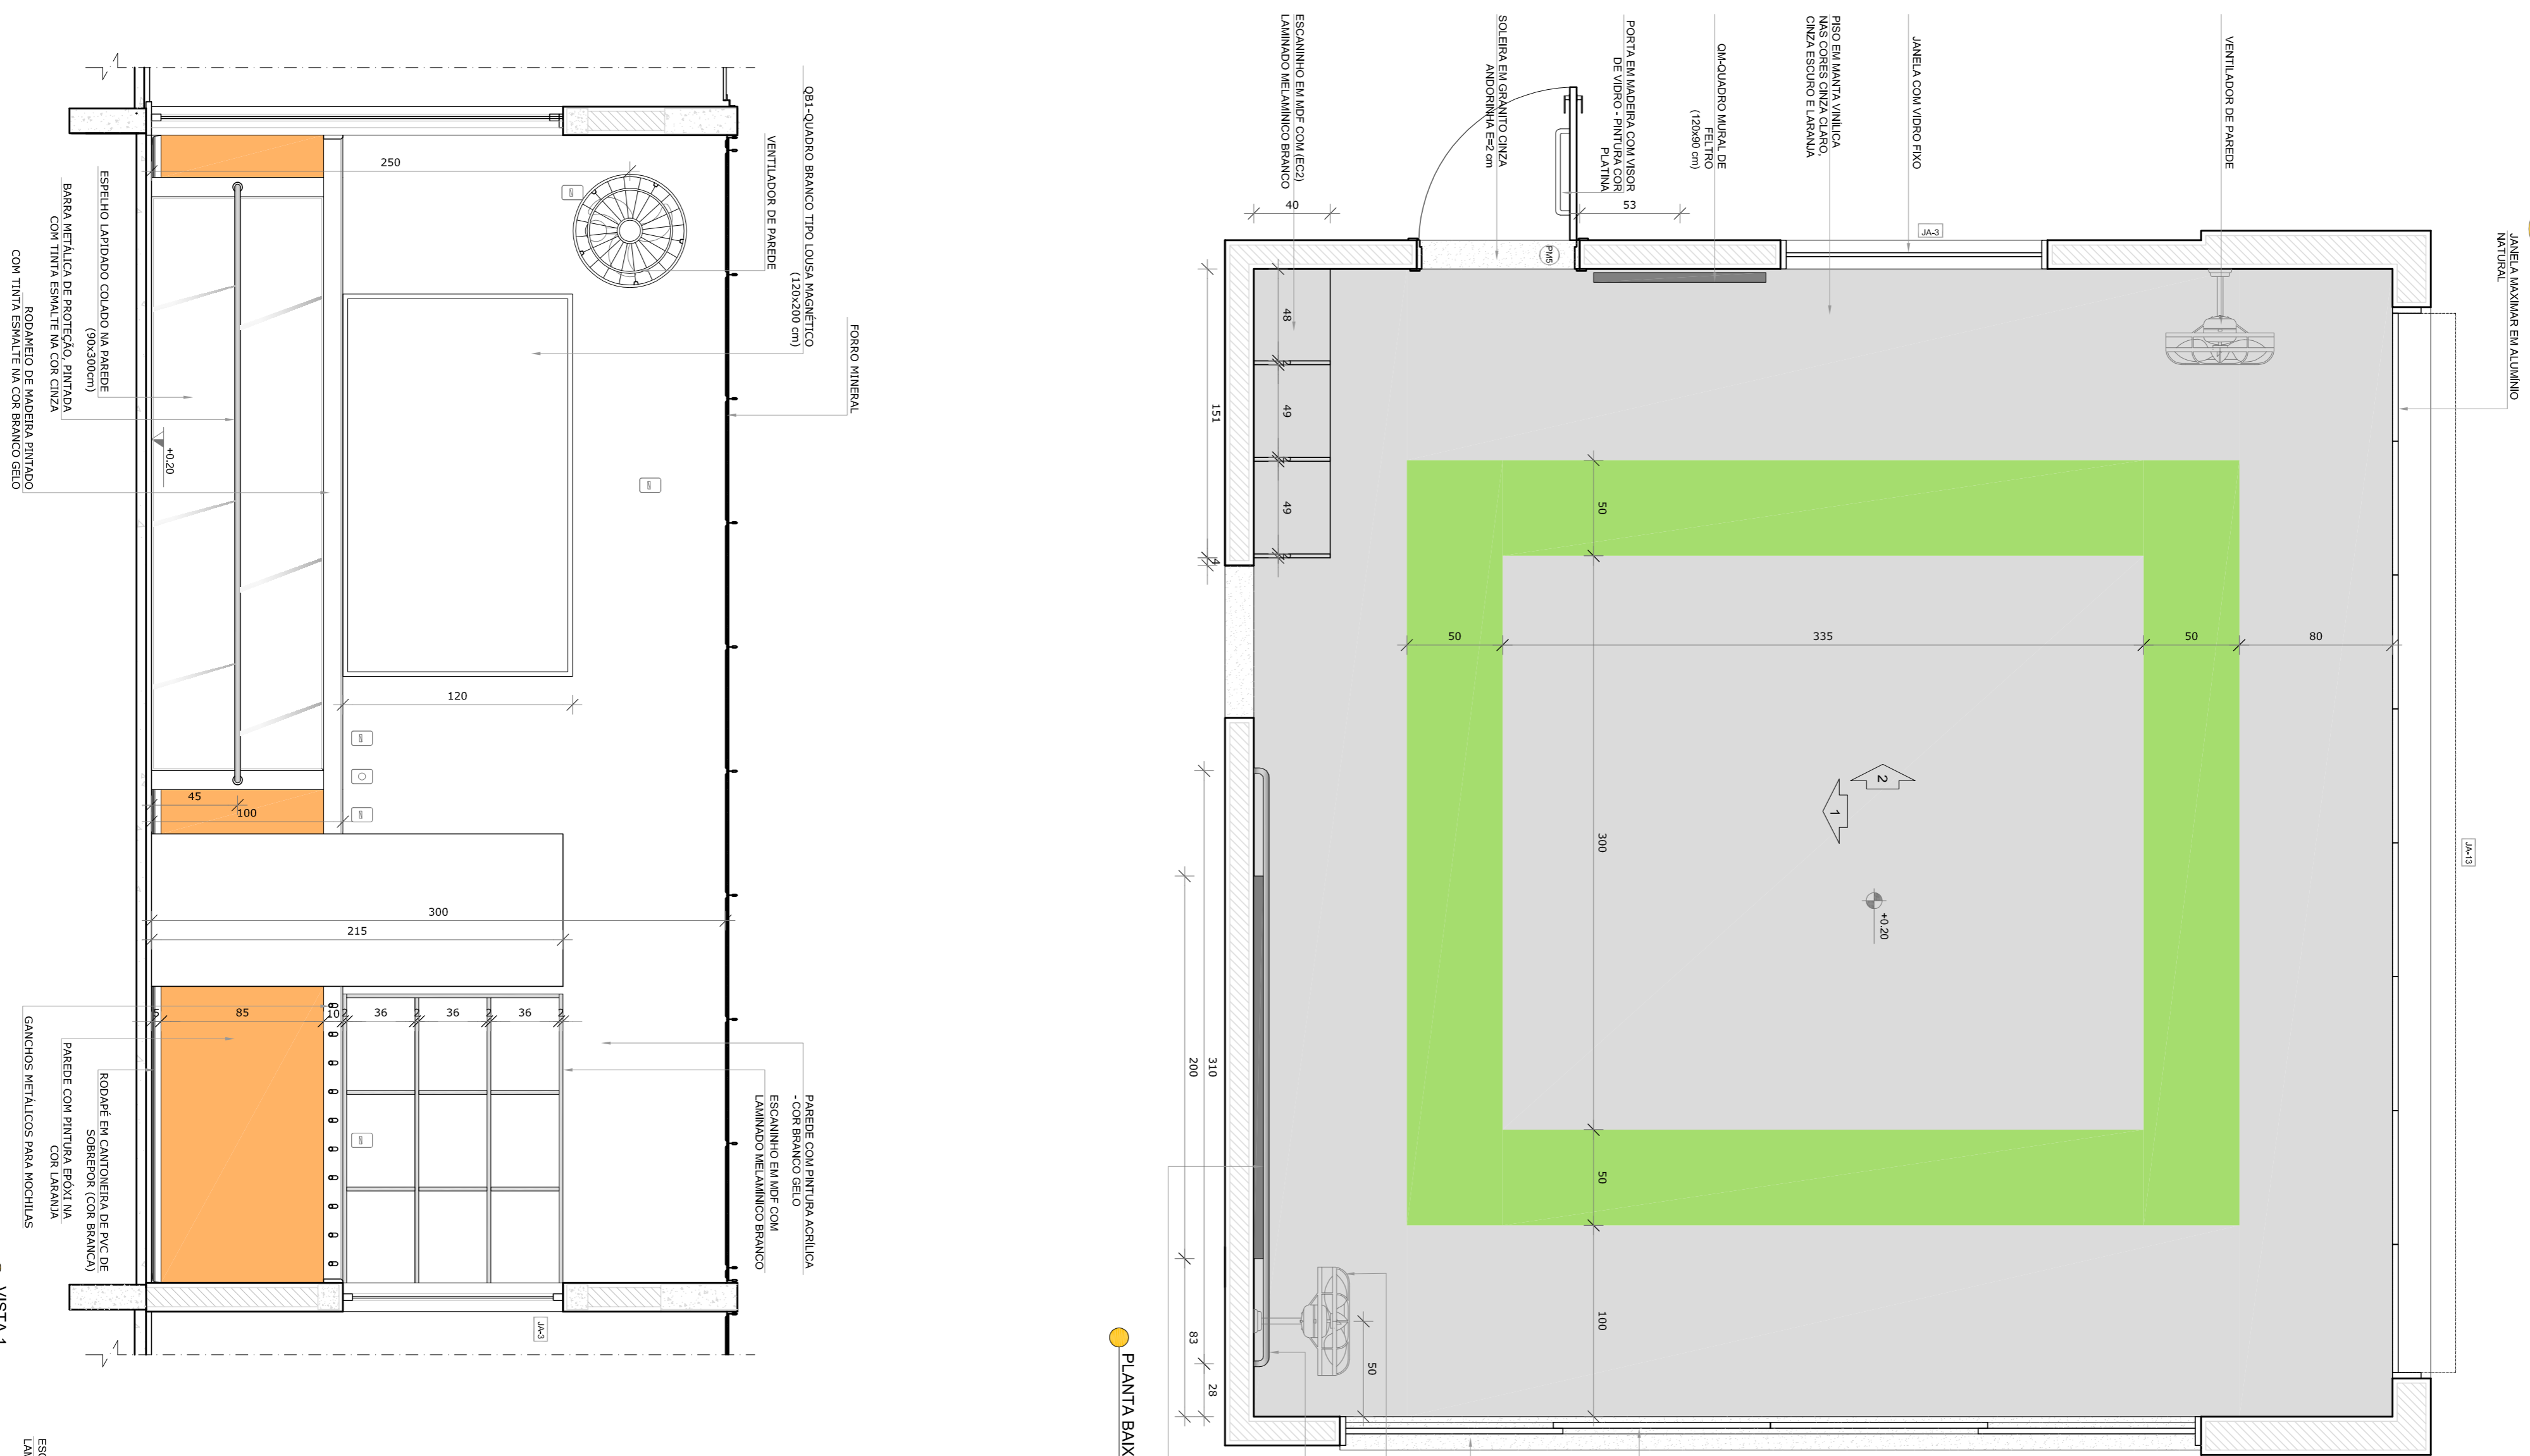


● PLANTA BAIXA

**2 AMAMENTAÇÃO**  
ESCALA 1/25



● PLANTA BAIXA

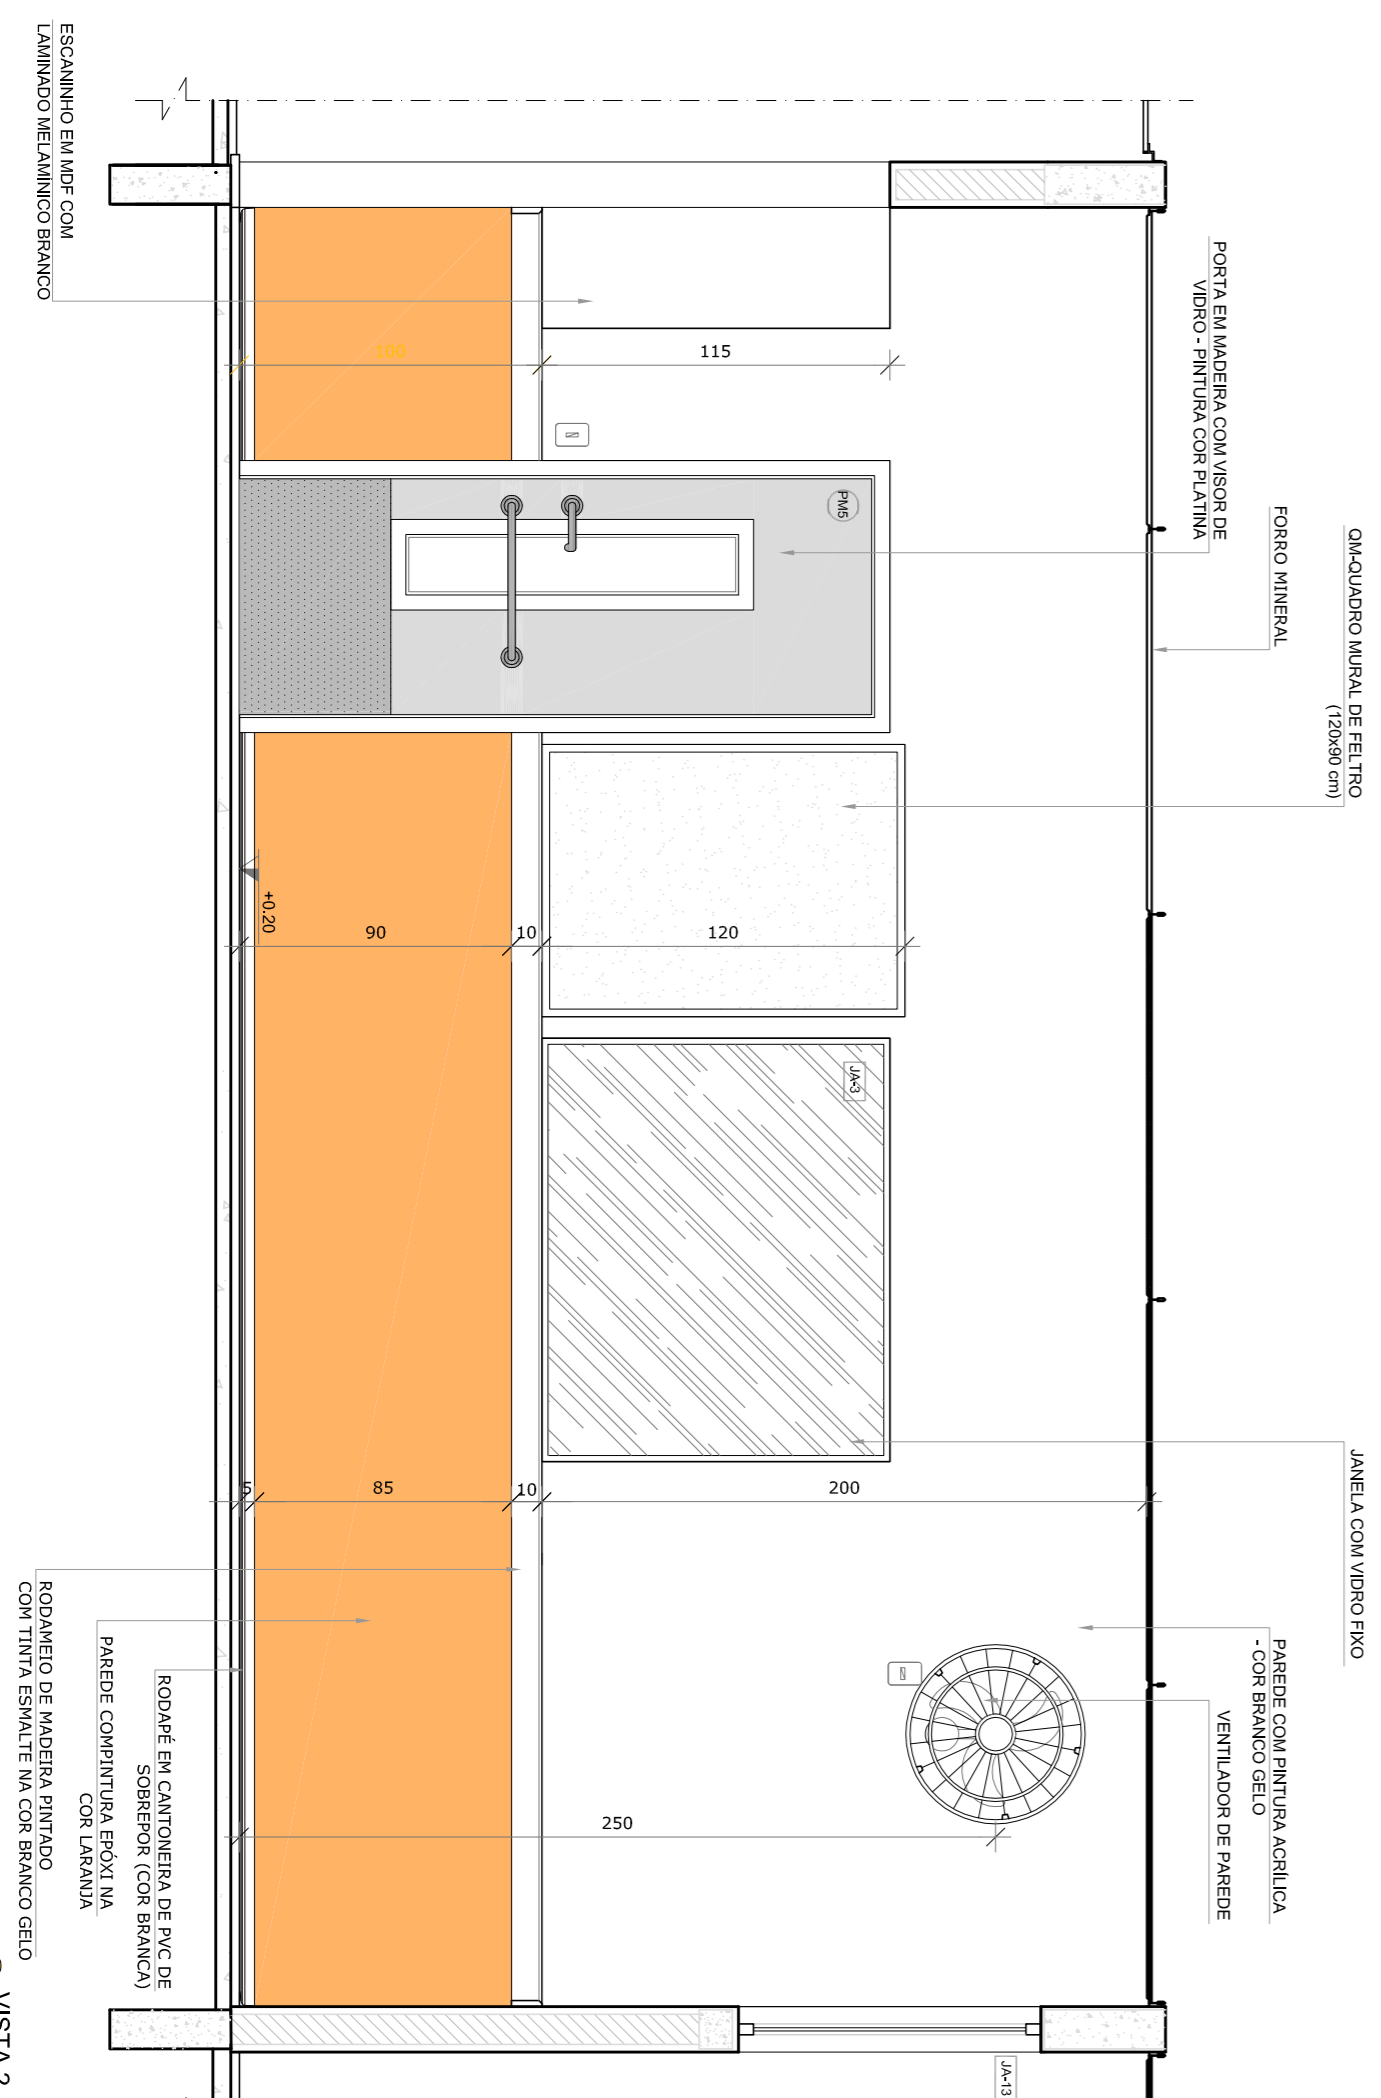

● VISTA 1

● VISTA 2

- NOTAS**
- MEDIDAS E ANEIS EM METROS.
  - VERIFICAR POSIÇÃO EXATA DOS PILARES NO PROJETO ESTRUTURAL.
  - EM CASO DE CONFLITO DE INFORMAÇÕES ENTRE O PROJETO GRÁFICO E O MEMORIAL DESCRITIVO, PREVALECE A INFORMAÇÃO CONTIDA NOS DESENHOS.
  - ALTERAÇÕES NESTE PROJETO SOMENTE COM AUTORIZAÇÃO EXPRESSA DO FINE
- REFERÊNCIAS:**
- PLANTA DE QUANTITATIVOS
  - MEMORIAL DESCRITIVO E ESPECIFICAÇÕES TÉCNICAS

**LEGENDA:**

	INDICAÇÃO NÍVEL PLANTAS CORTE		INDICAÇÃO DE VISTAS
	INDICAÇÃO DE CORTES		ESPECIFICAÇÕES DE MATERIAS
	INDICAÇÃO DE FACHOSAS		INDICAÇÃO DE EIXOS
	INDICAÇÃO DE PORTAS E JANELAS		INDICAÇÃO DE ELEMENTOS (BANCOS, INSTALAÇÕES E ETC.)



01 Aterrojo paredes = apart para tubulação hidráulica e dreno/ventilação.  
N.º: ACOSTO/2016 Descrição: Correções de incompatibilidades.  
DATA: DESPECIÇÃO: CONTROLE DE REVISÕES

**FUNDE** **Fundo Nacional de Desenvolvimento da Educação** Ministério da Educação

**GOVERNO FEDERAL** **BRASIL** PATRIA EDUCADORA


**PROJETO PADRÃO - FUNDE**

PROPRIETÁRIO: :  
ENDEREÇO:  
MUNICÍPIO - UF:  
PROPRIETÁRIO:  
RESP. TÉCNICO **CREA**  
AUTOR DO PROJETO **CAU**  
DLFO **CREA**


**PROGRAMA PROINFÂNCIA - PROJETO TIPO 2**  
**PROJETO DE ARQUITETURA**

CONCEPÇÃO CGEST - Coordenação Geral de Infraestrutura Educativa	AMPLIAÇÃO DO BLOCO A CRECHE I E AMAMENTAÇÃO	PRONCIA <b>ARQ</b> 22/35
FORMATO A18x11x98x1	ESCALA 1/25 DATA ENVIO ACOSTO/2016	




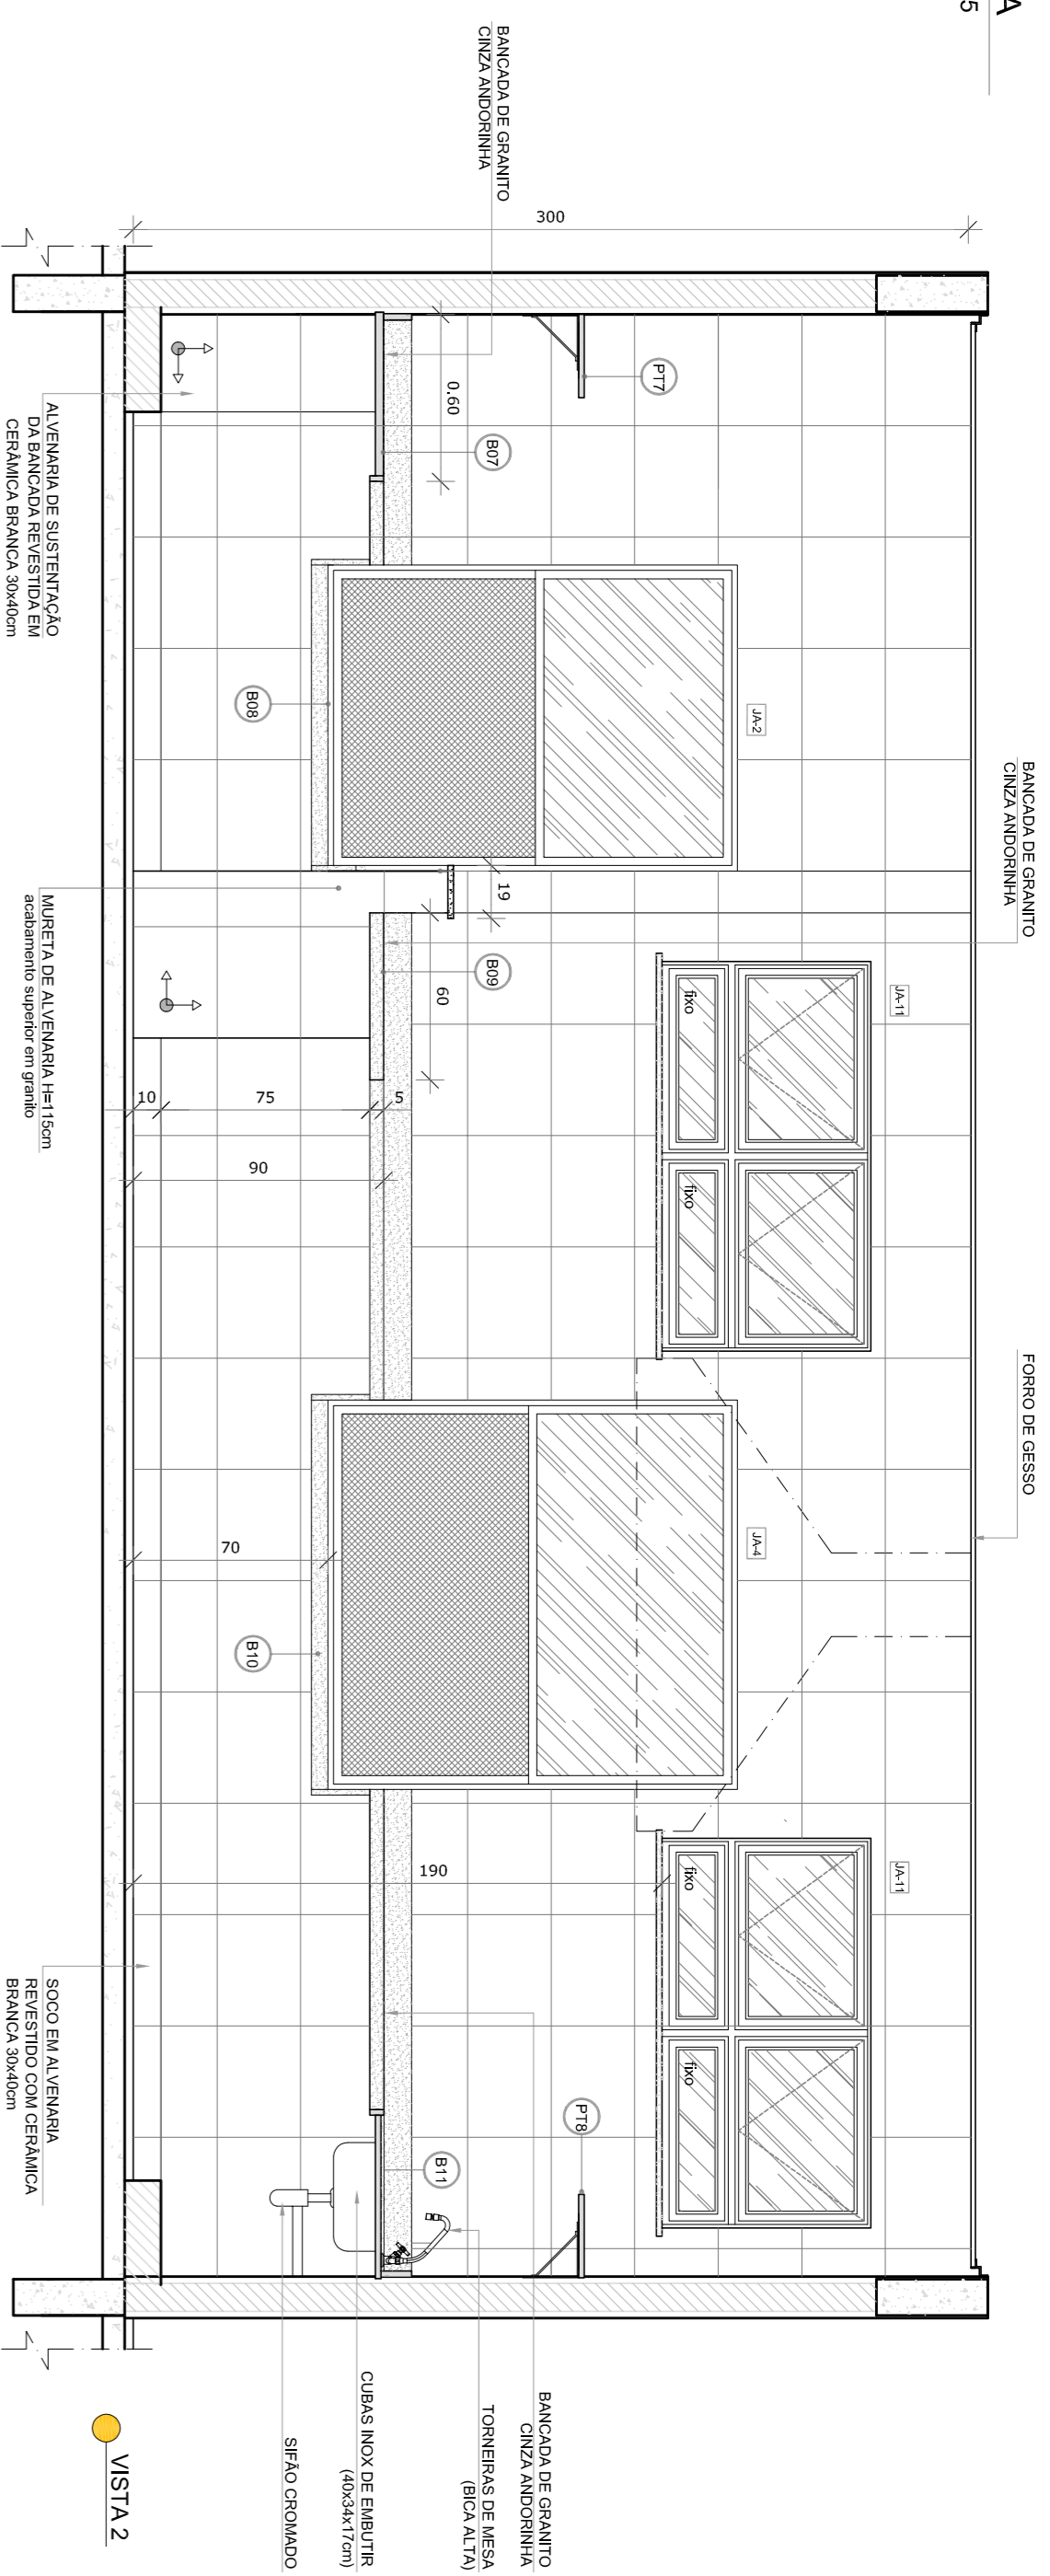

VISTA 2

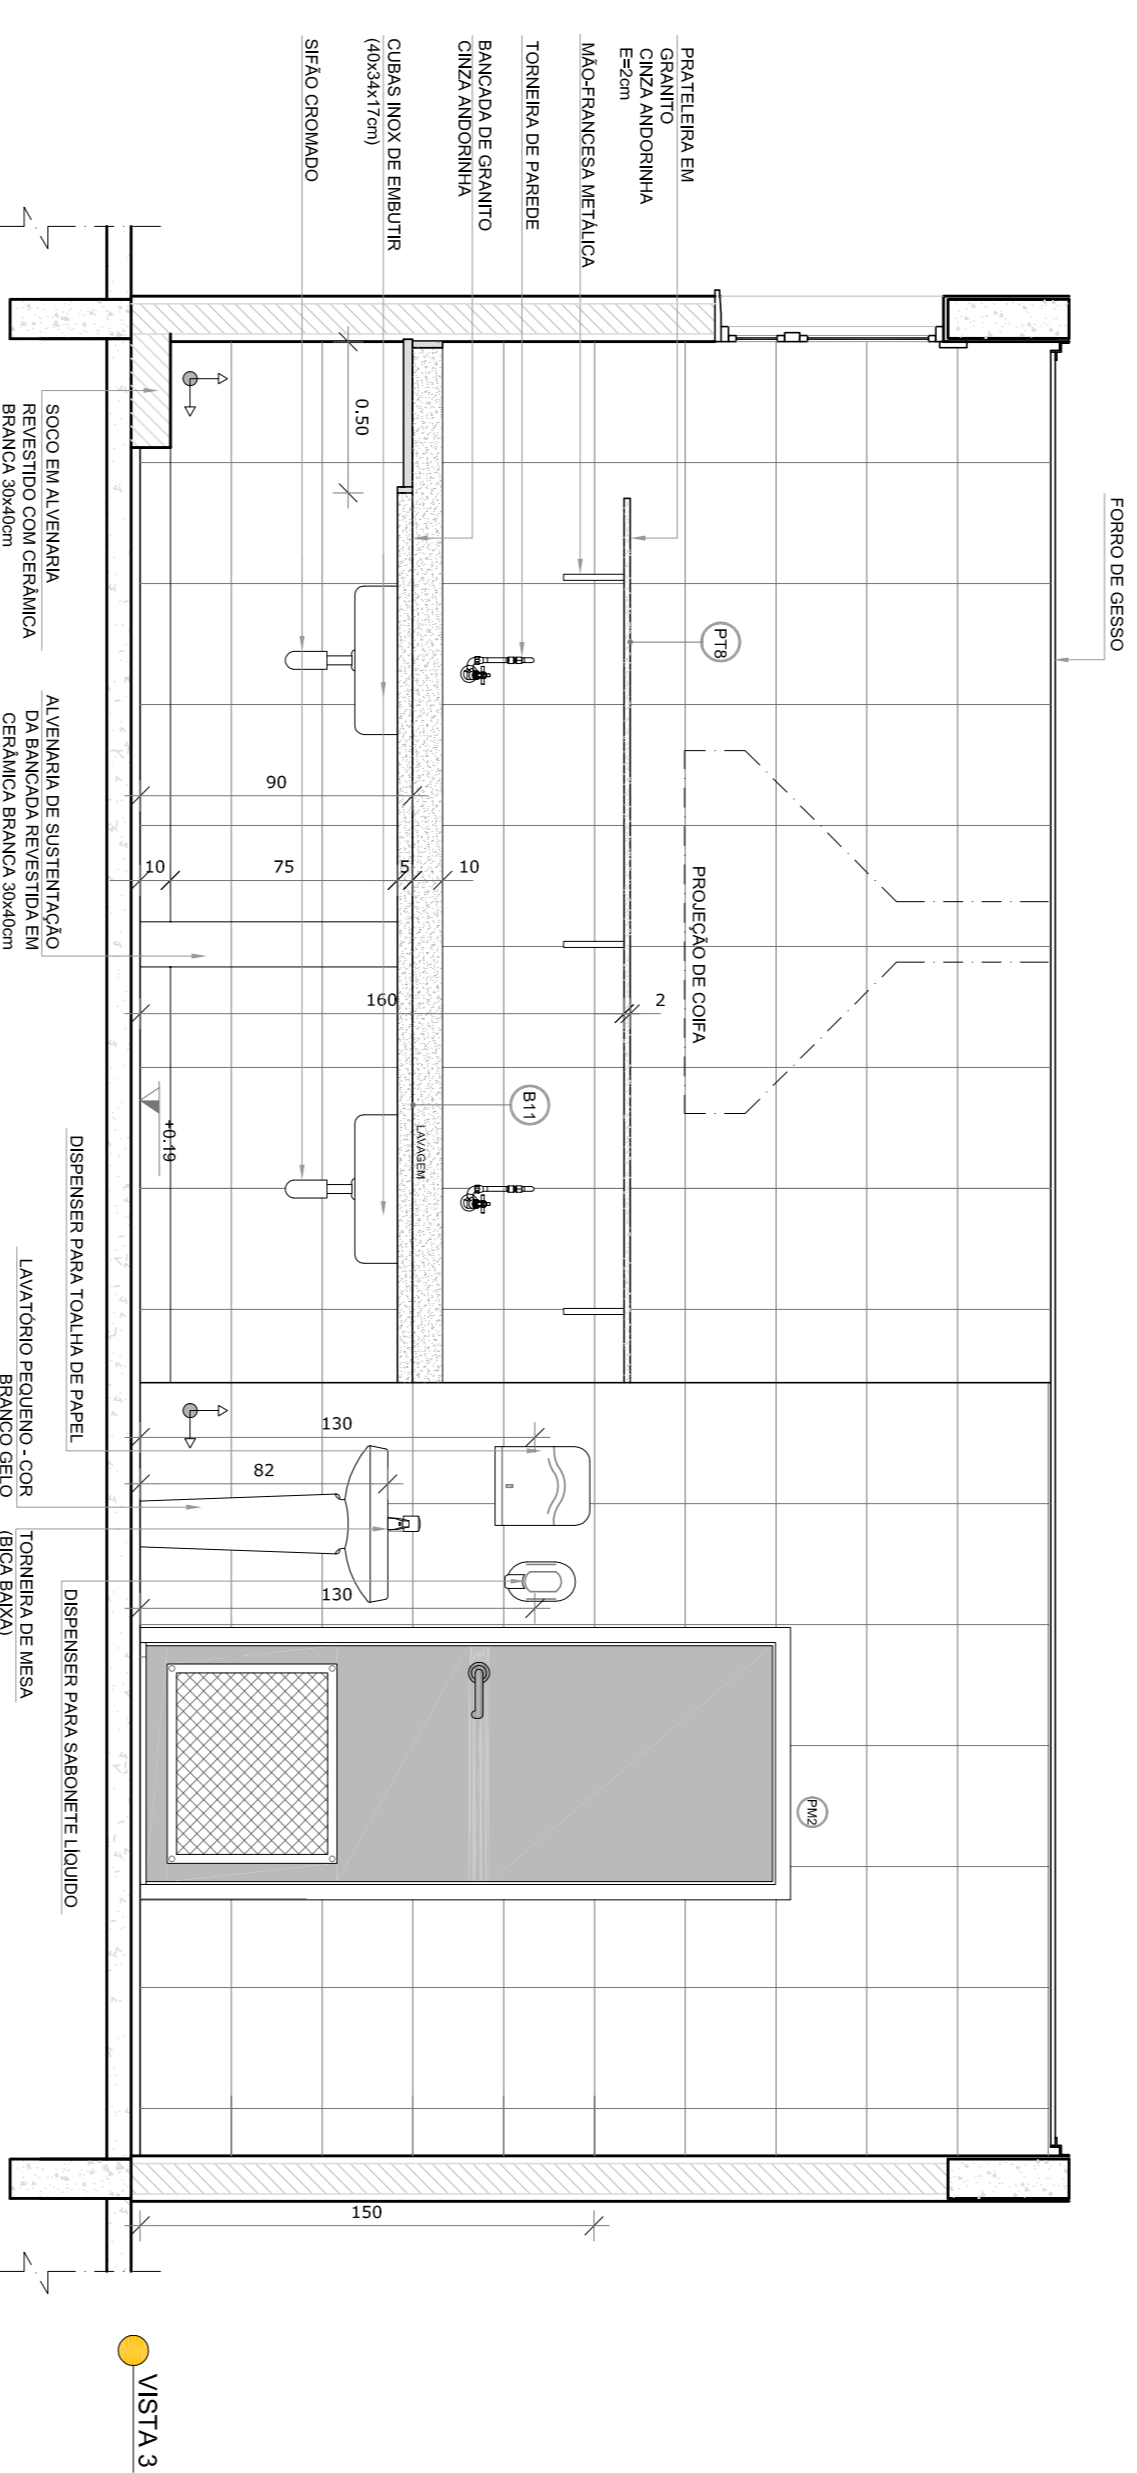

VISTA 3

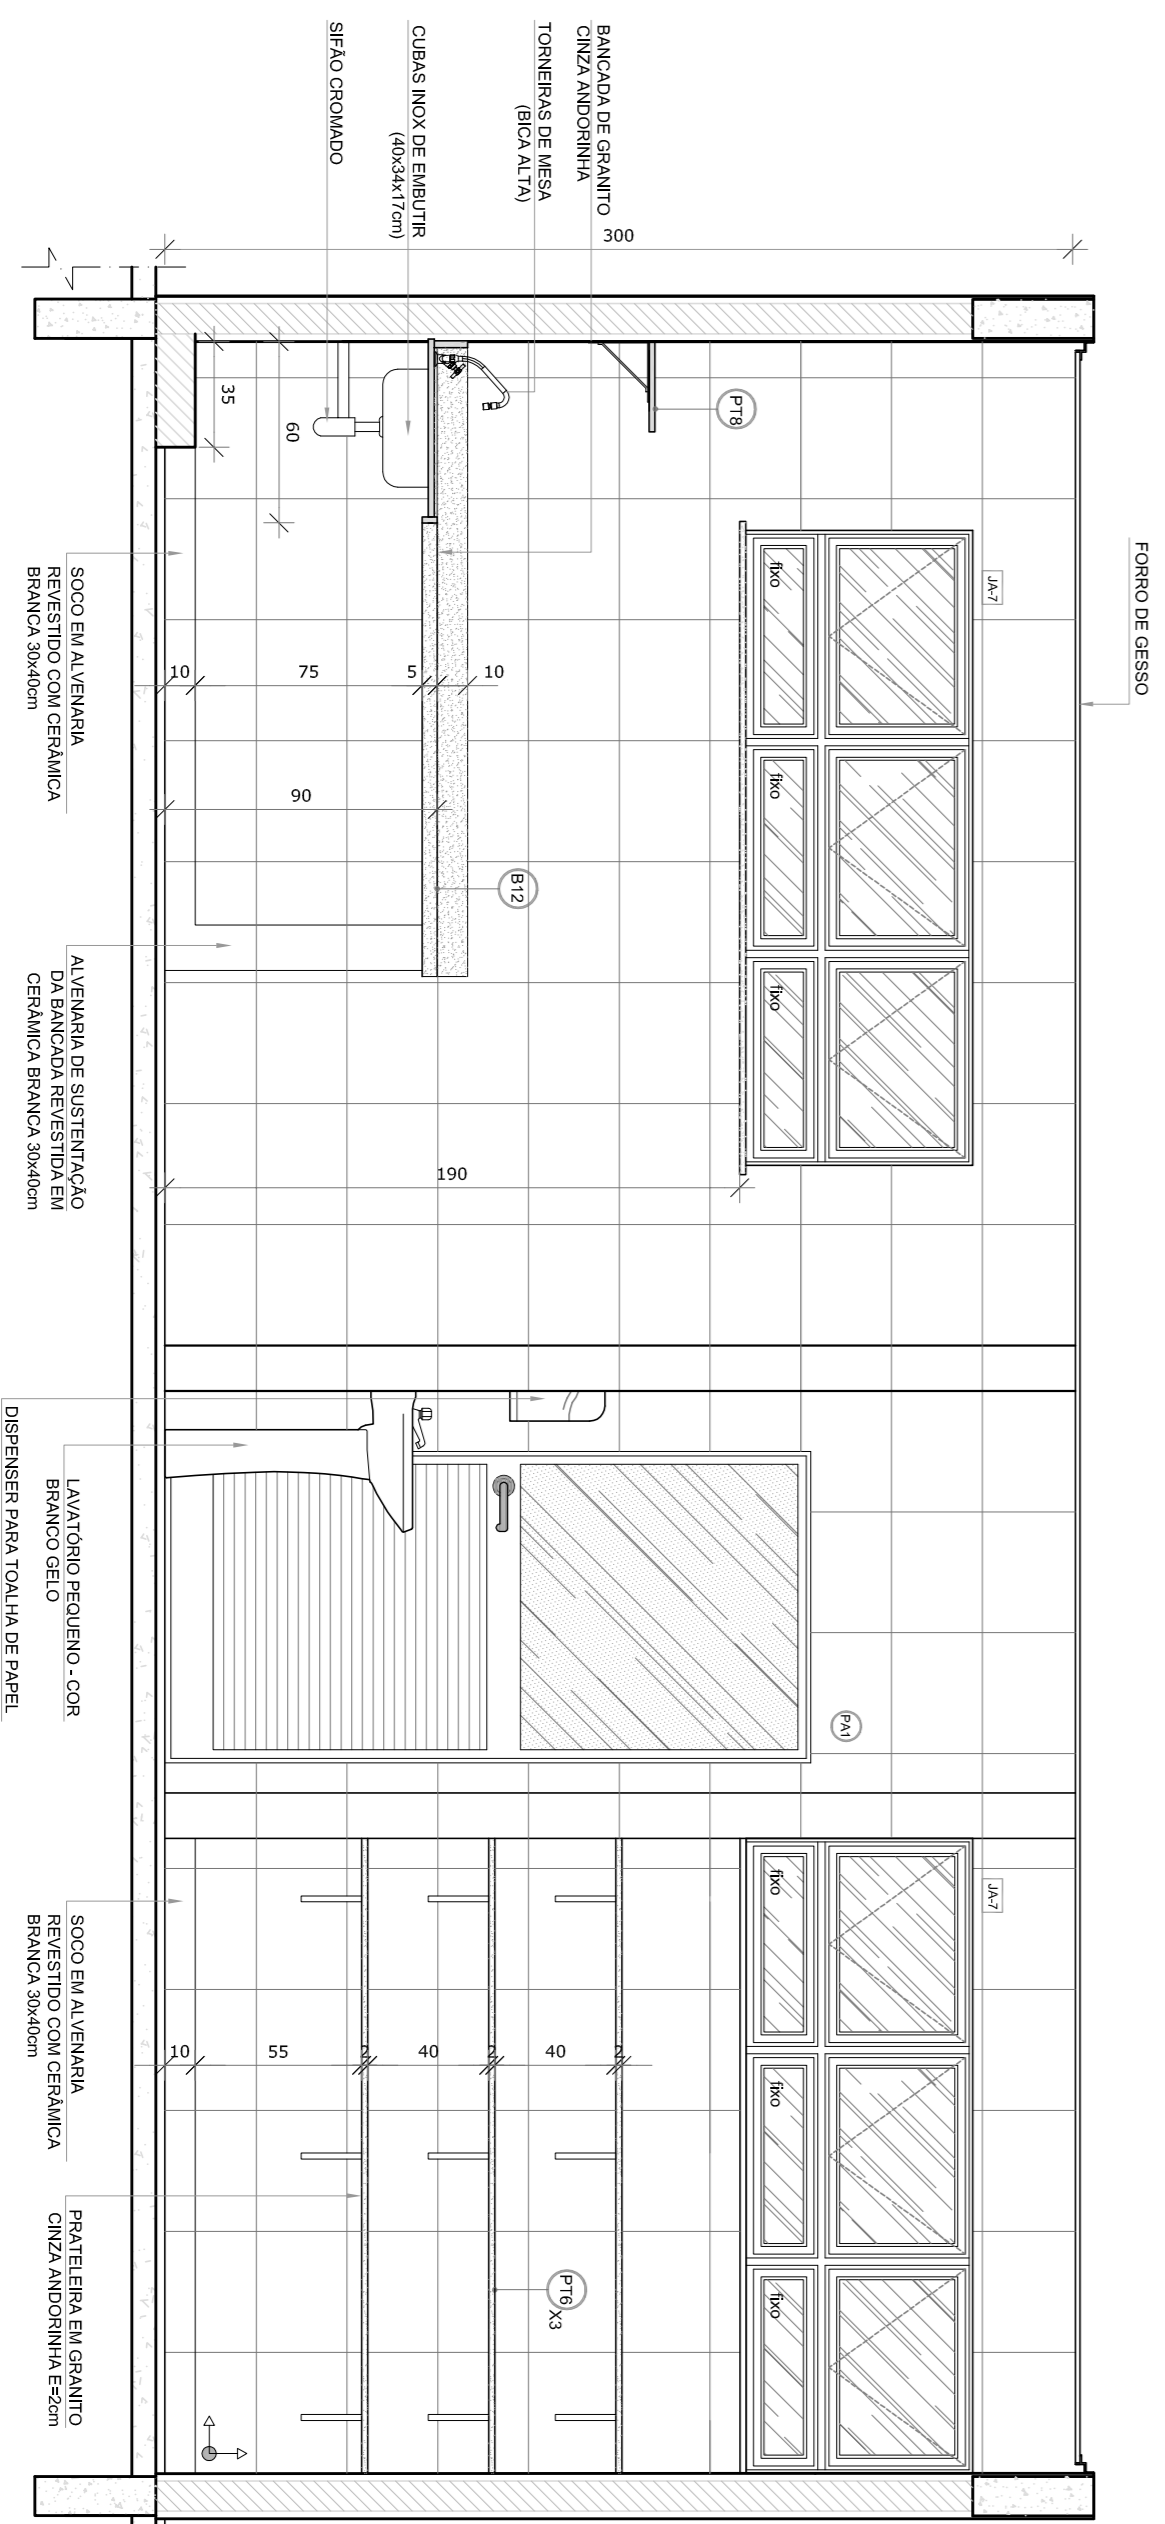

VISTA 4

- NOTAS
- MEDIDAS E NÍVEIS EM METROS;
  - VERIFICAR POSIÇÃO EXATA DOS PILARES NO PROJETO ESTRUTURAL;
  - EM CASO DE CONFLITO DE INFORMAÇÕES ENTRE O PROJETO GRÁFICO E O MEMORIAL DESCRITIVO, PREVALECE A INFORMAÇÃO CONTIDA NOS DESENHOS;
  - ALTERAÇÕES NESTE PROJETO SOMENTE COM AUTORIZAÇÃO EXPRESSA DO FNDE
- REFERÊNCIAS:
- PLANILHA DE QUANTITATIVOS
  - MEMORIAL DESCRITIVO E ESPECIFICAÇÕES TÉCNICAS

LEGENDA:

	INDICAÇÃO NÍVEL PLANTAS CORTE		INDICAÇÃO DE VISTAS
	INDICAÇÃO DE cortes		ESPECIFICAÇÕES DE MATERIAS
	INDICAÇÃO DE FACHOS		INDICAÇÃO DE ELEMENTOS (BANCAS, PORTAS E JANELAS)
	INDICAÇÃO DE PORTAS E JANELAS		INDICAÇÃO DE ELEMENTOS (BANCAS, PORTAS E JANELAS)



CROQUI DE REFERENCIA

01	Alteração porades = para para localização hidráulica e desenhamento.
N.º:	ACOSTO/2016
DATA:	Correções de incompatibilidades.
CONTROLE DE REVISÕES	DESCRIÇÃO:



PROJETO PADRÃO - FNDE


PROPRIETÁRIO:	
ENDEREÇO:	
MUNICÍPIO - UF:	
PROPRIETÁRIO	
RESP. TÉCNICO	CREA
AUTOR DO PROJETO	CAU
DIFLO	CREA
RA	

OBSERVAÇÕES:


PROGRAMA PROINFÂNCIA - PROJETO TIPO 2  
PROJETO DE ARQUITETURA

COORDENADOR	AMPLIAÇÃO BLOCO A	PRONACIA
CGEST - Coordenação Geral de Infraestrutura Educacional	COZINHA	24/34
FORMULADO	1/25	
REVISÃO	ESCALA	
R.00	1/25	
R.01	DATA EMISSÃO	
	ACOSTO/2016	


**1** DESPENSA  
ESCALA 1/25

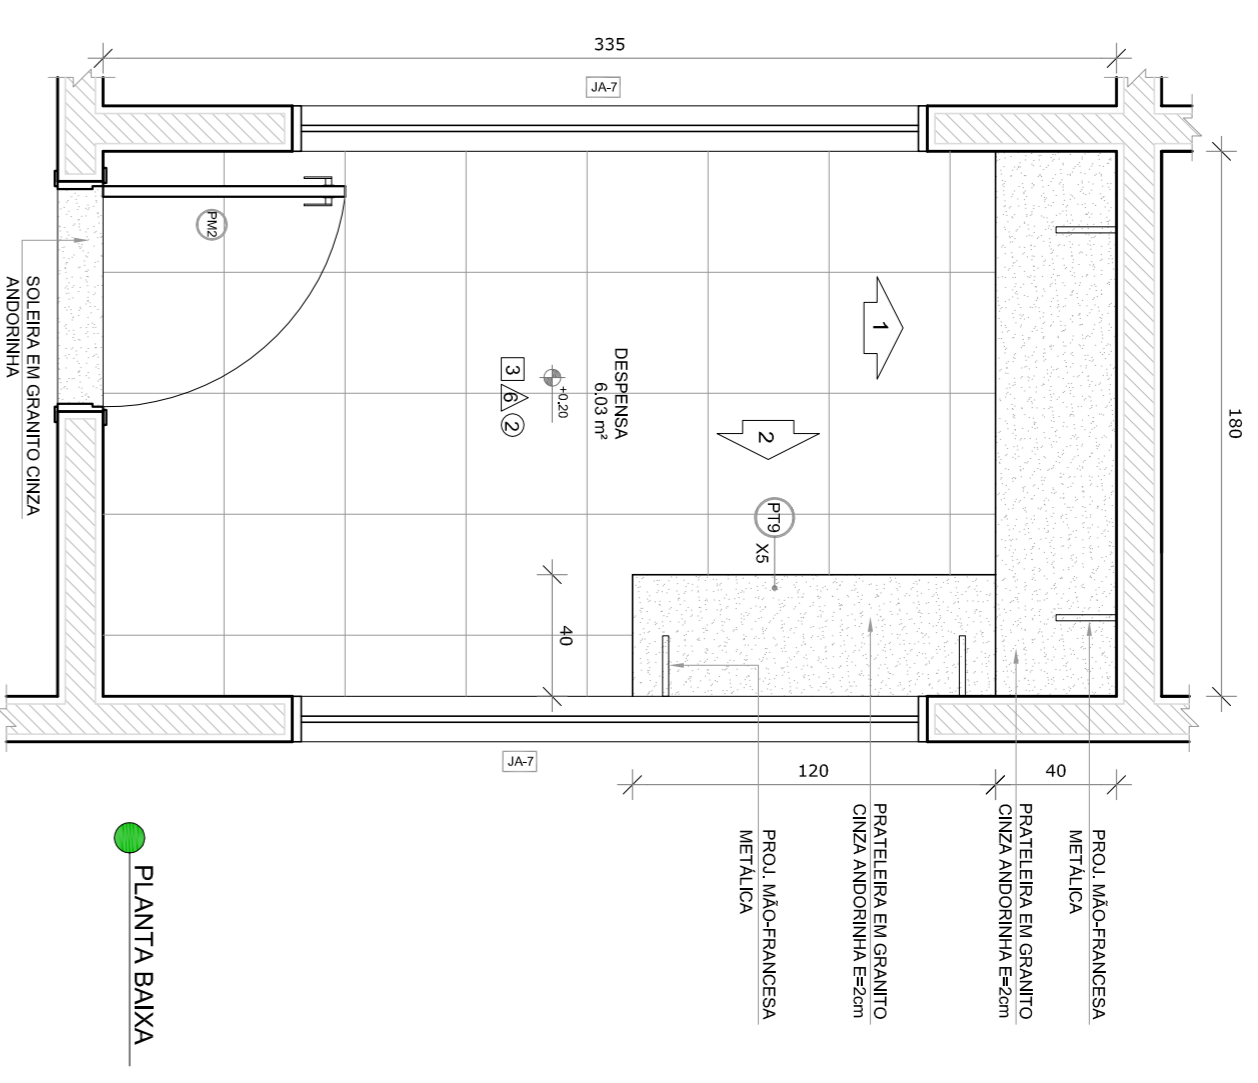

● PLANTA BAIXA

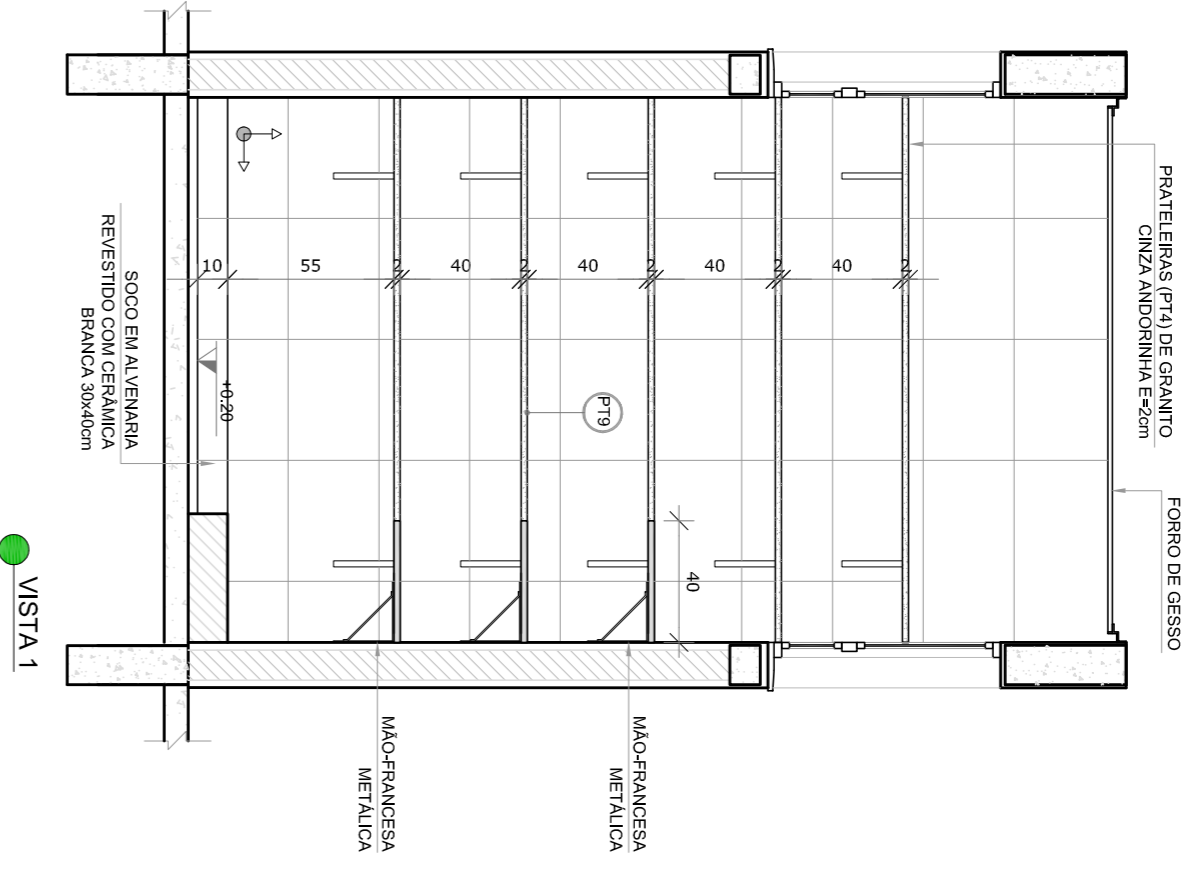


● VISTA 1

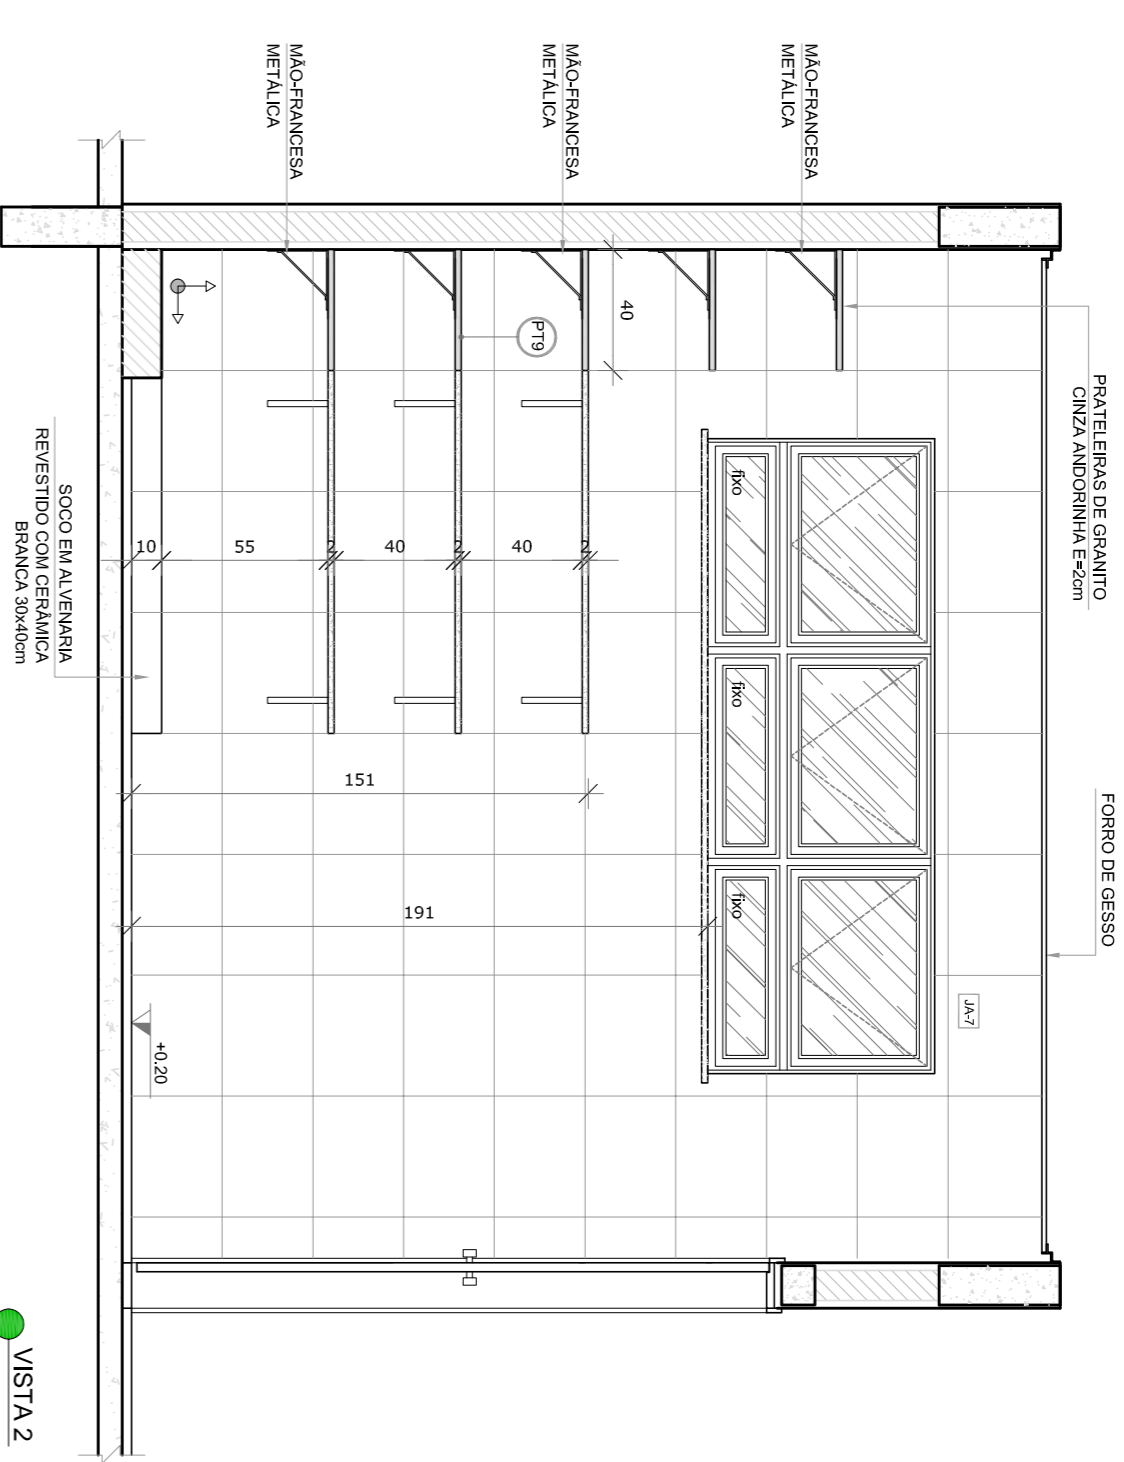


● VISTA 2


**2** VESTIÁRIOS  
ESCALA 1/25

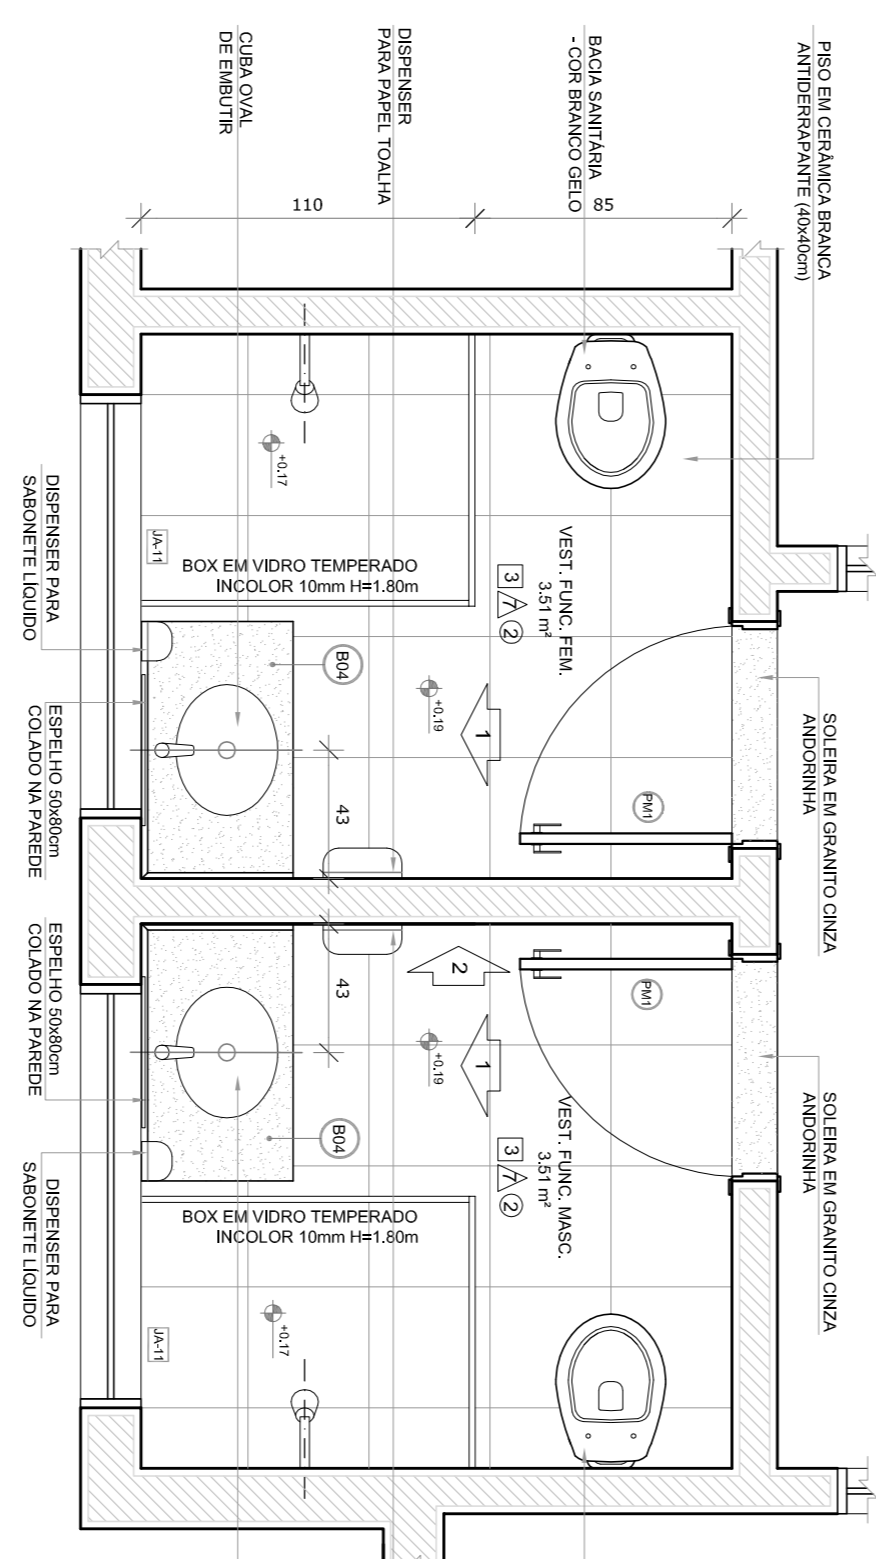

● PLANTA BAIXA

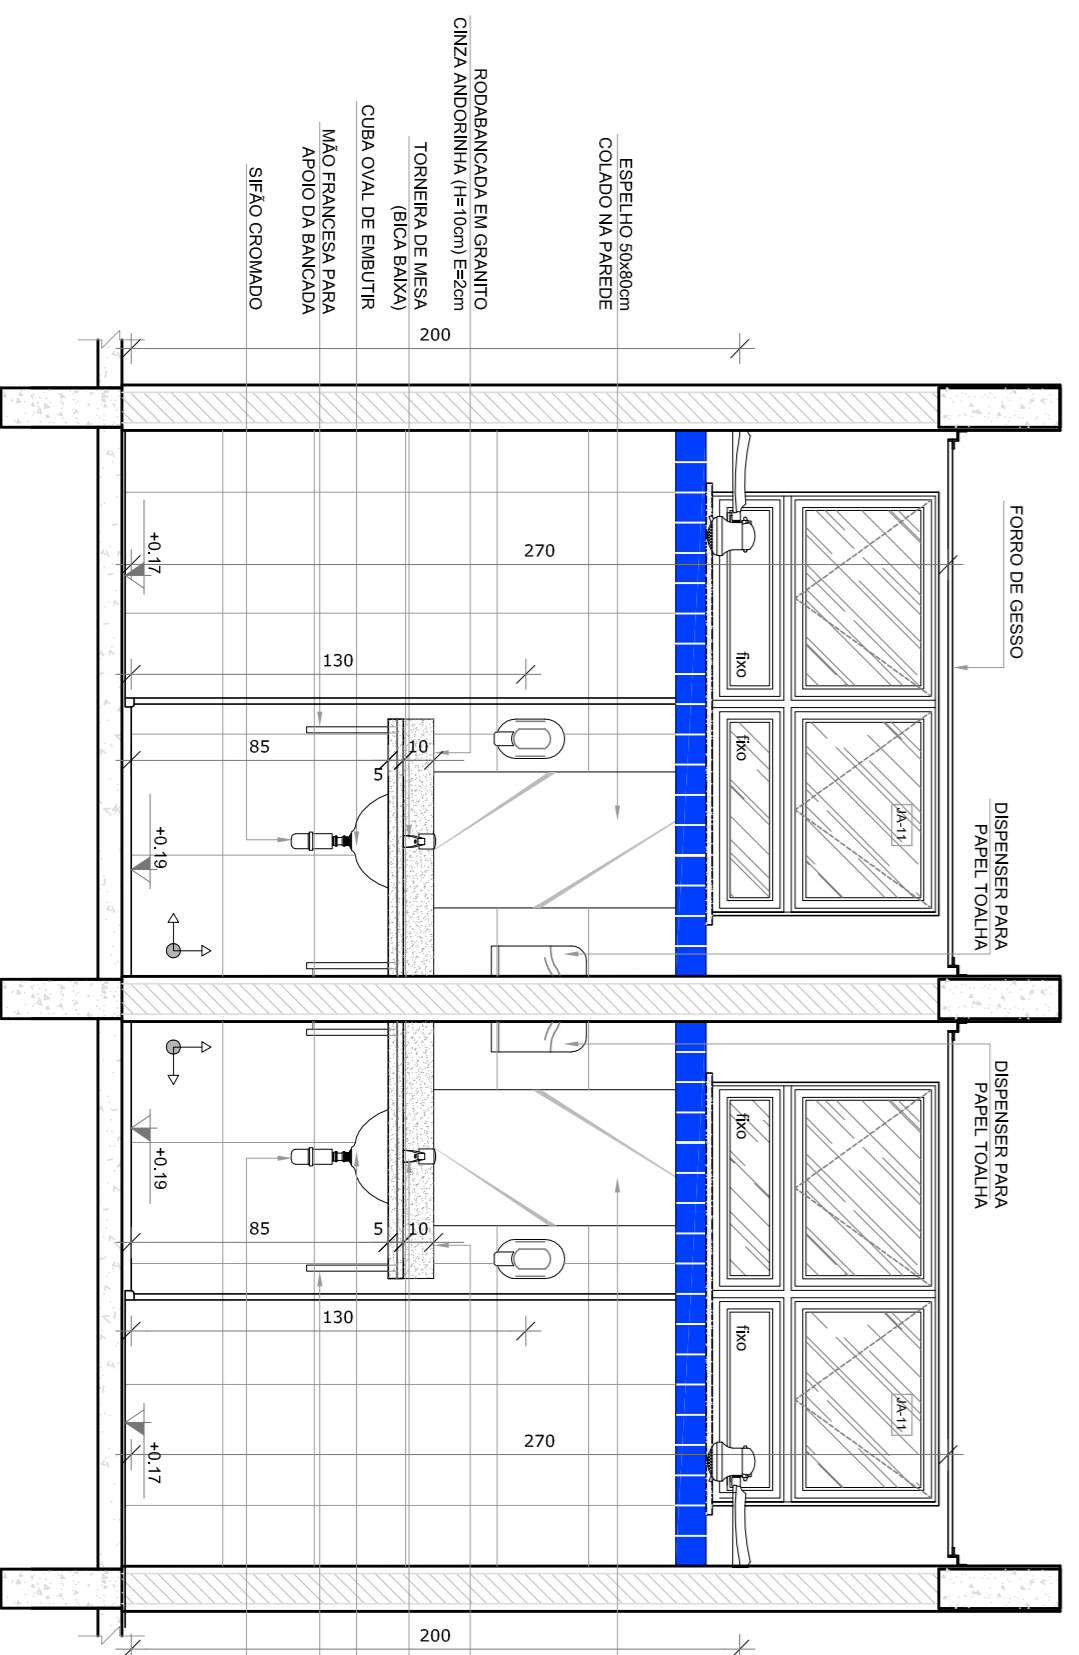

● VISTA 1

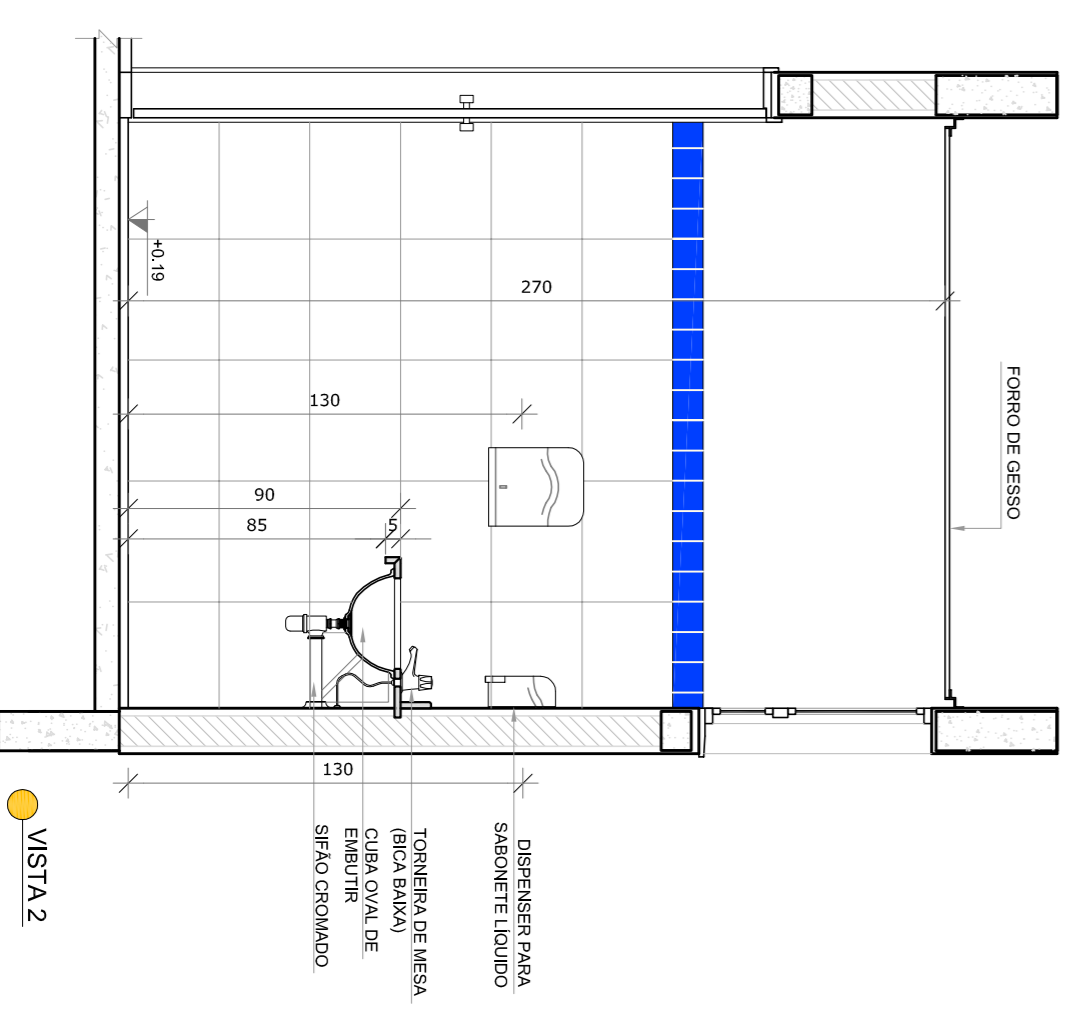

● VISTA 2

- NOTAS**
- MEDIDAS E NÍVEIS EM METROS.
  - VERIFICAR POSIÇÃO EXATA DOS PILARES NO PROJETO ESTRUTURAL.
  - EM CASO DE CONFLITO DE INFORMAÇÕES ENTRE O PROJETO GRÁFICO E O MEMORIAL DESCRITIVO, PREVALECE A INFORMAÇÃO CONTEÚDO NOS DESENHOS.
  - ALTERAÇÕES NESTE PROJETO SOMENTE COM AUTORIZAÇÃO EXPRESSA DO RUIE
- REFERÊNCIAS:**
- PLANTAS DE QUANTITATIVOS
  - MEMORIAL DESCRITIVO E ESPECIFICAÇÕES TÉCNICAS

**LEGENDA:**

	INDICAÇÃO NÍVEIS PLANTAL CORTE		INDICAÇÃO DE VISTAS
	INDICAÇÃO DE CORTES		ESPECIFICAÇÕES DE MATERIAS
	INDICAÇÃO DE FACHOS		INDICAÇÃO DE EIXOS
	INDICAÇÃO DE PORTAS E JANELAS		INDICAÇÃO DE ELEMENTOS (BANCOS, INTELUMINOS E ETC.)



CROQUI DE REFERÊNCIA

01 ACOSTO/2016 Alteração para fins de utilização hidráulica e de saneamento.  
N.º DATA: Descrição:  
CORREÇÕES DE INCOMPATIBILIDADES.  
CONTROLE DE REVISÕES

**FNDE** Fundação Nacional de Desenvolvimento da Educação  
Ministério da Educação  
**BRASIL** GOVERNO FEDERAL  
PÁTRIA EDUCADORA

**PROJETO PADRÃO - FNDE**

PROPRIETÁRIO: :	RA
ENDEREÇO:	
MUNICÍPIO - UF:	
PROPRIETÁRIO	
RESP. TÉCNICO	CREA
AUTOR DO PROJETO	CAU
DIFLO	CREA

**PROGRAMA PROINFÂNCIA - PROJETO TIPO 2**  
**PROJETO DE ARQUITETURA**

AMPLIAÇÃO BLOCO A  
DESPENSA E VESTIÁRIOS


**ARQ**

25/34







COORDENADOR	COGEST - Coordenação Geral de Infraestrutura Educacional	ESCALA	1/25	DATA EMISSÃO	ACOSTO/2016	PRONÚNCIA	25/34
REVISÃO	R 00	ESCALA	1/25	DATA EMISSÃO	ACOSTO/2016	PRONÚNCIA	25/34
FORMULADO	A18413584	ESCALA	1/25	DATA EMISSÃO	ACOSTO/2016	PRONÚNCIA	25/34






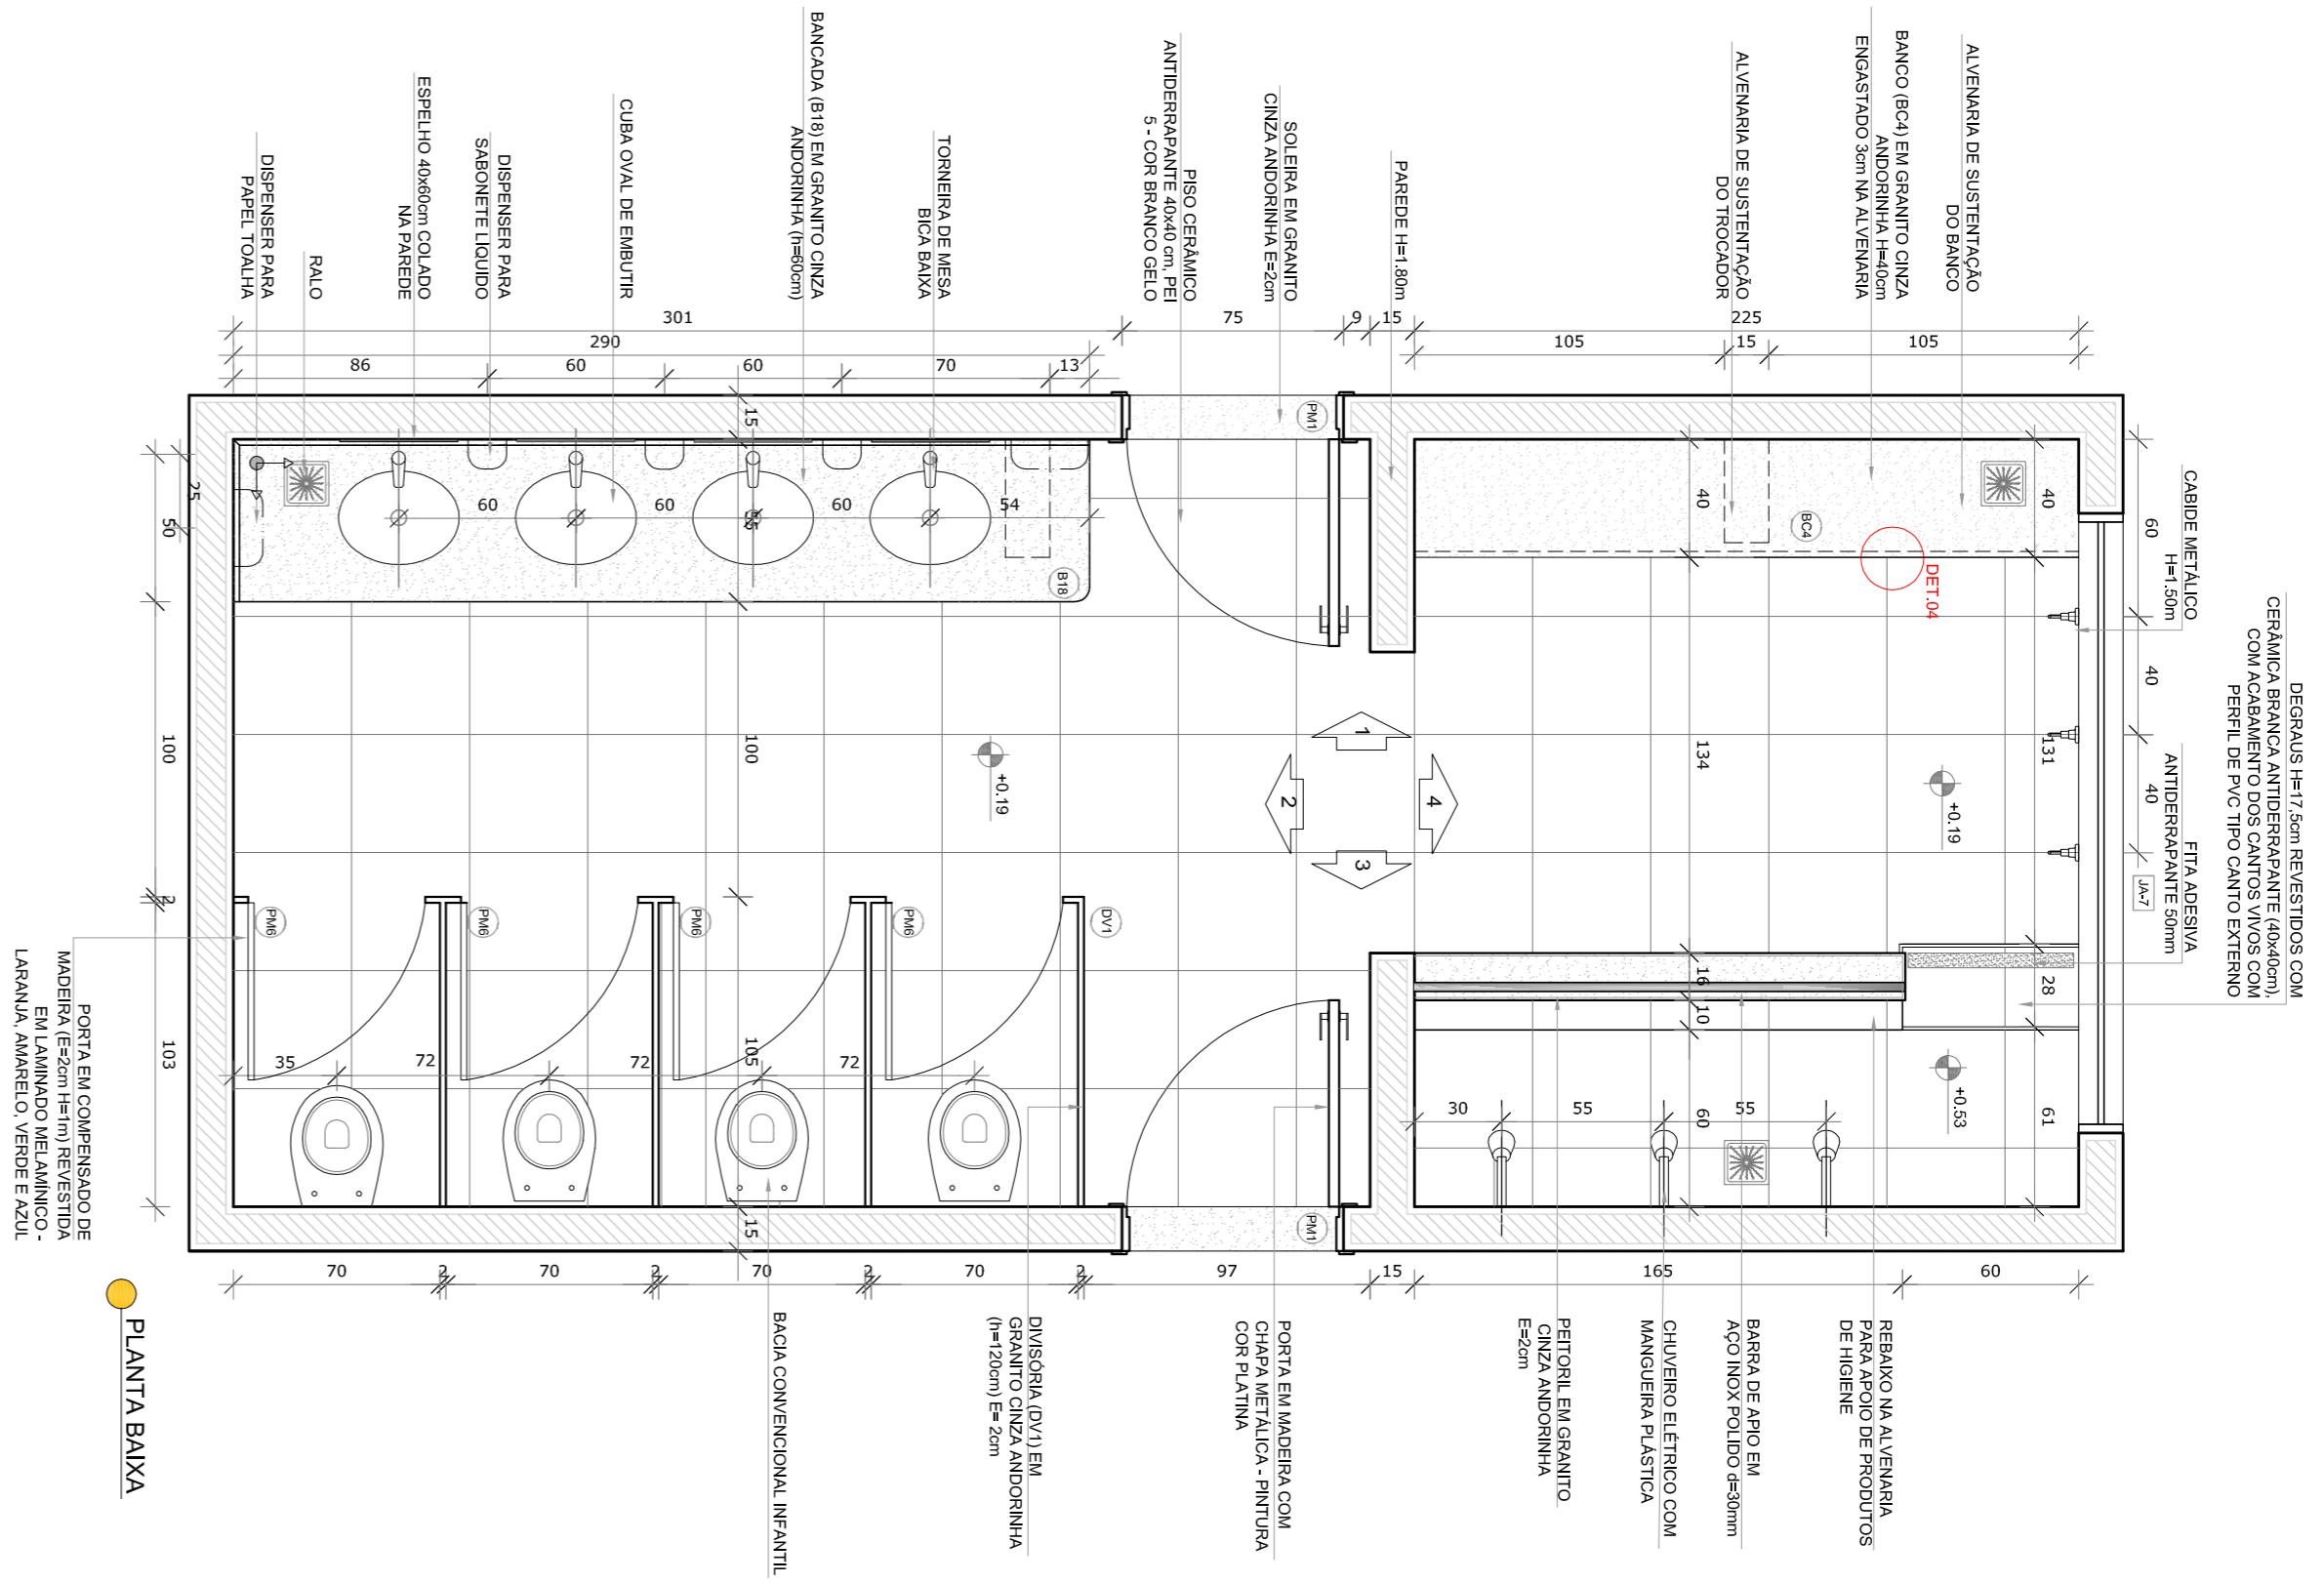


PLANTA BAIXA

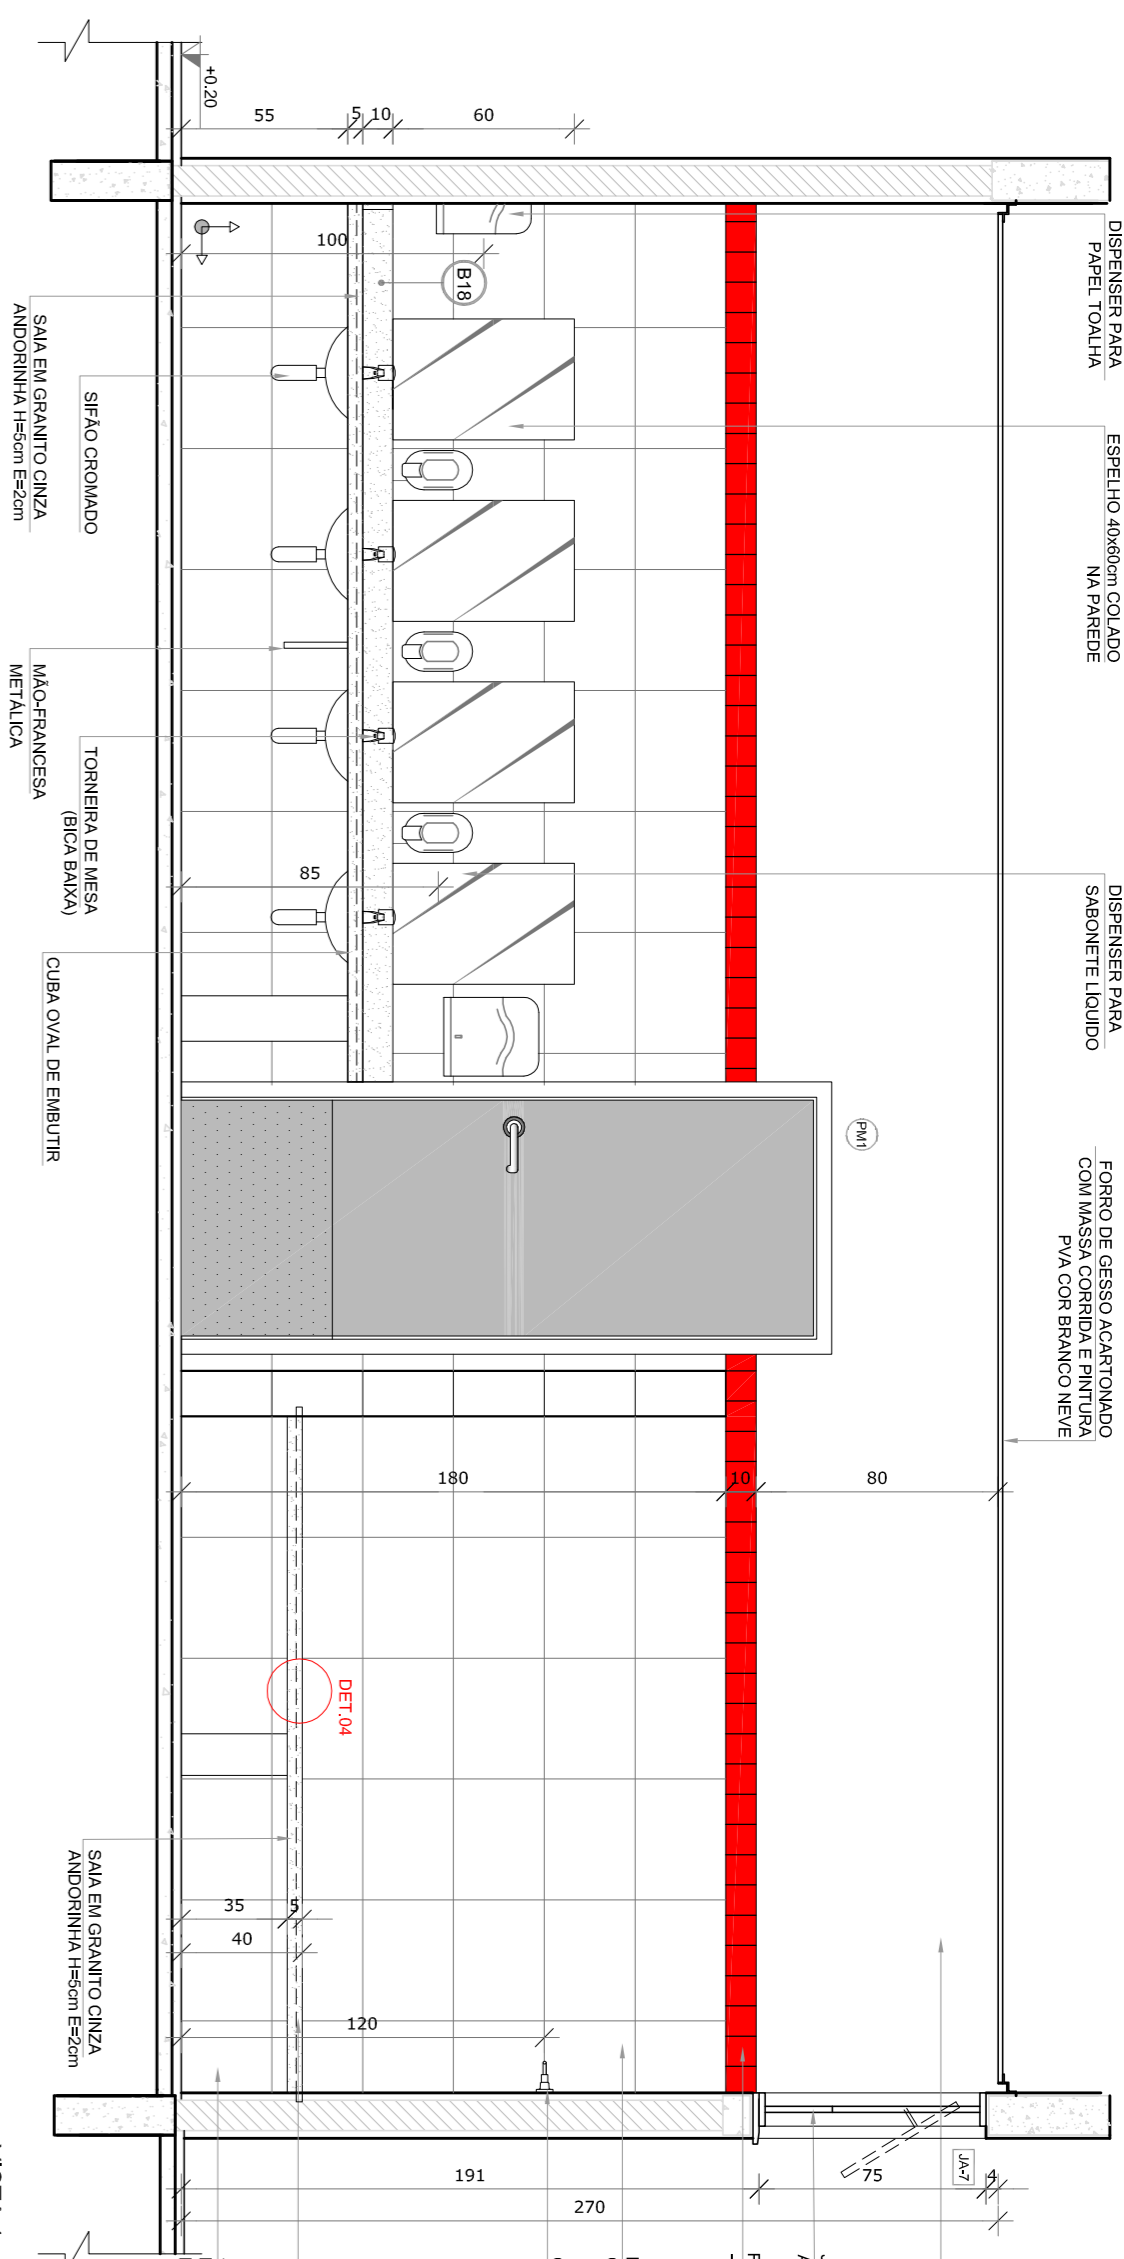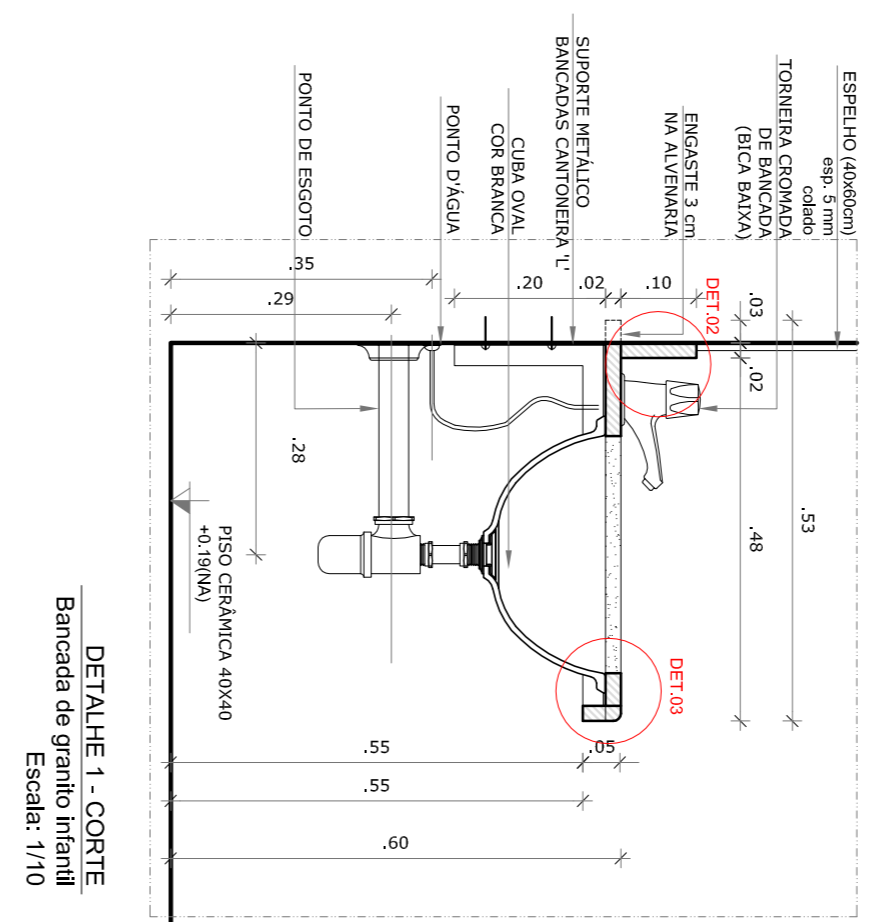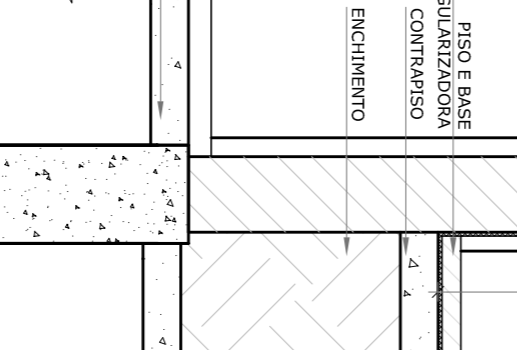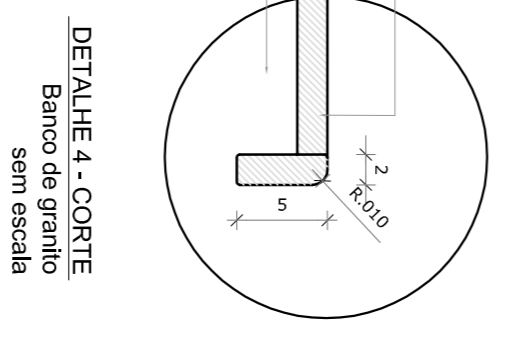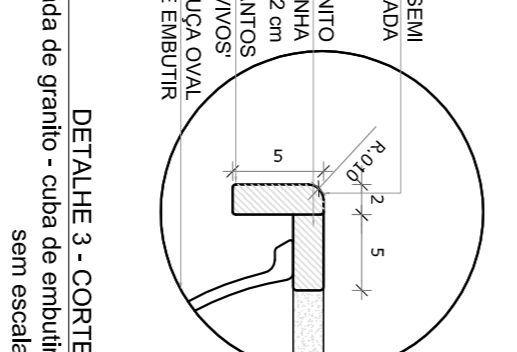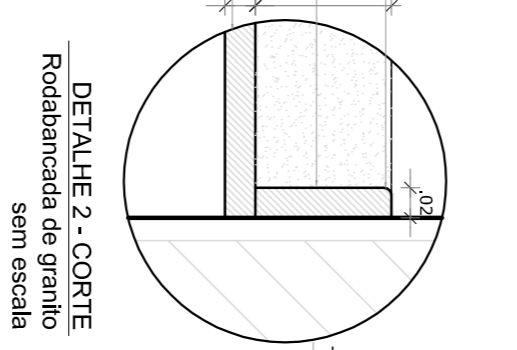


VISTA 1

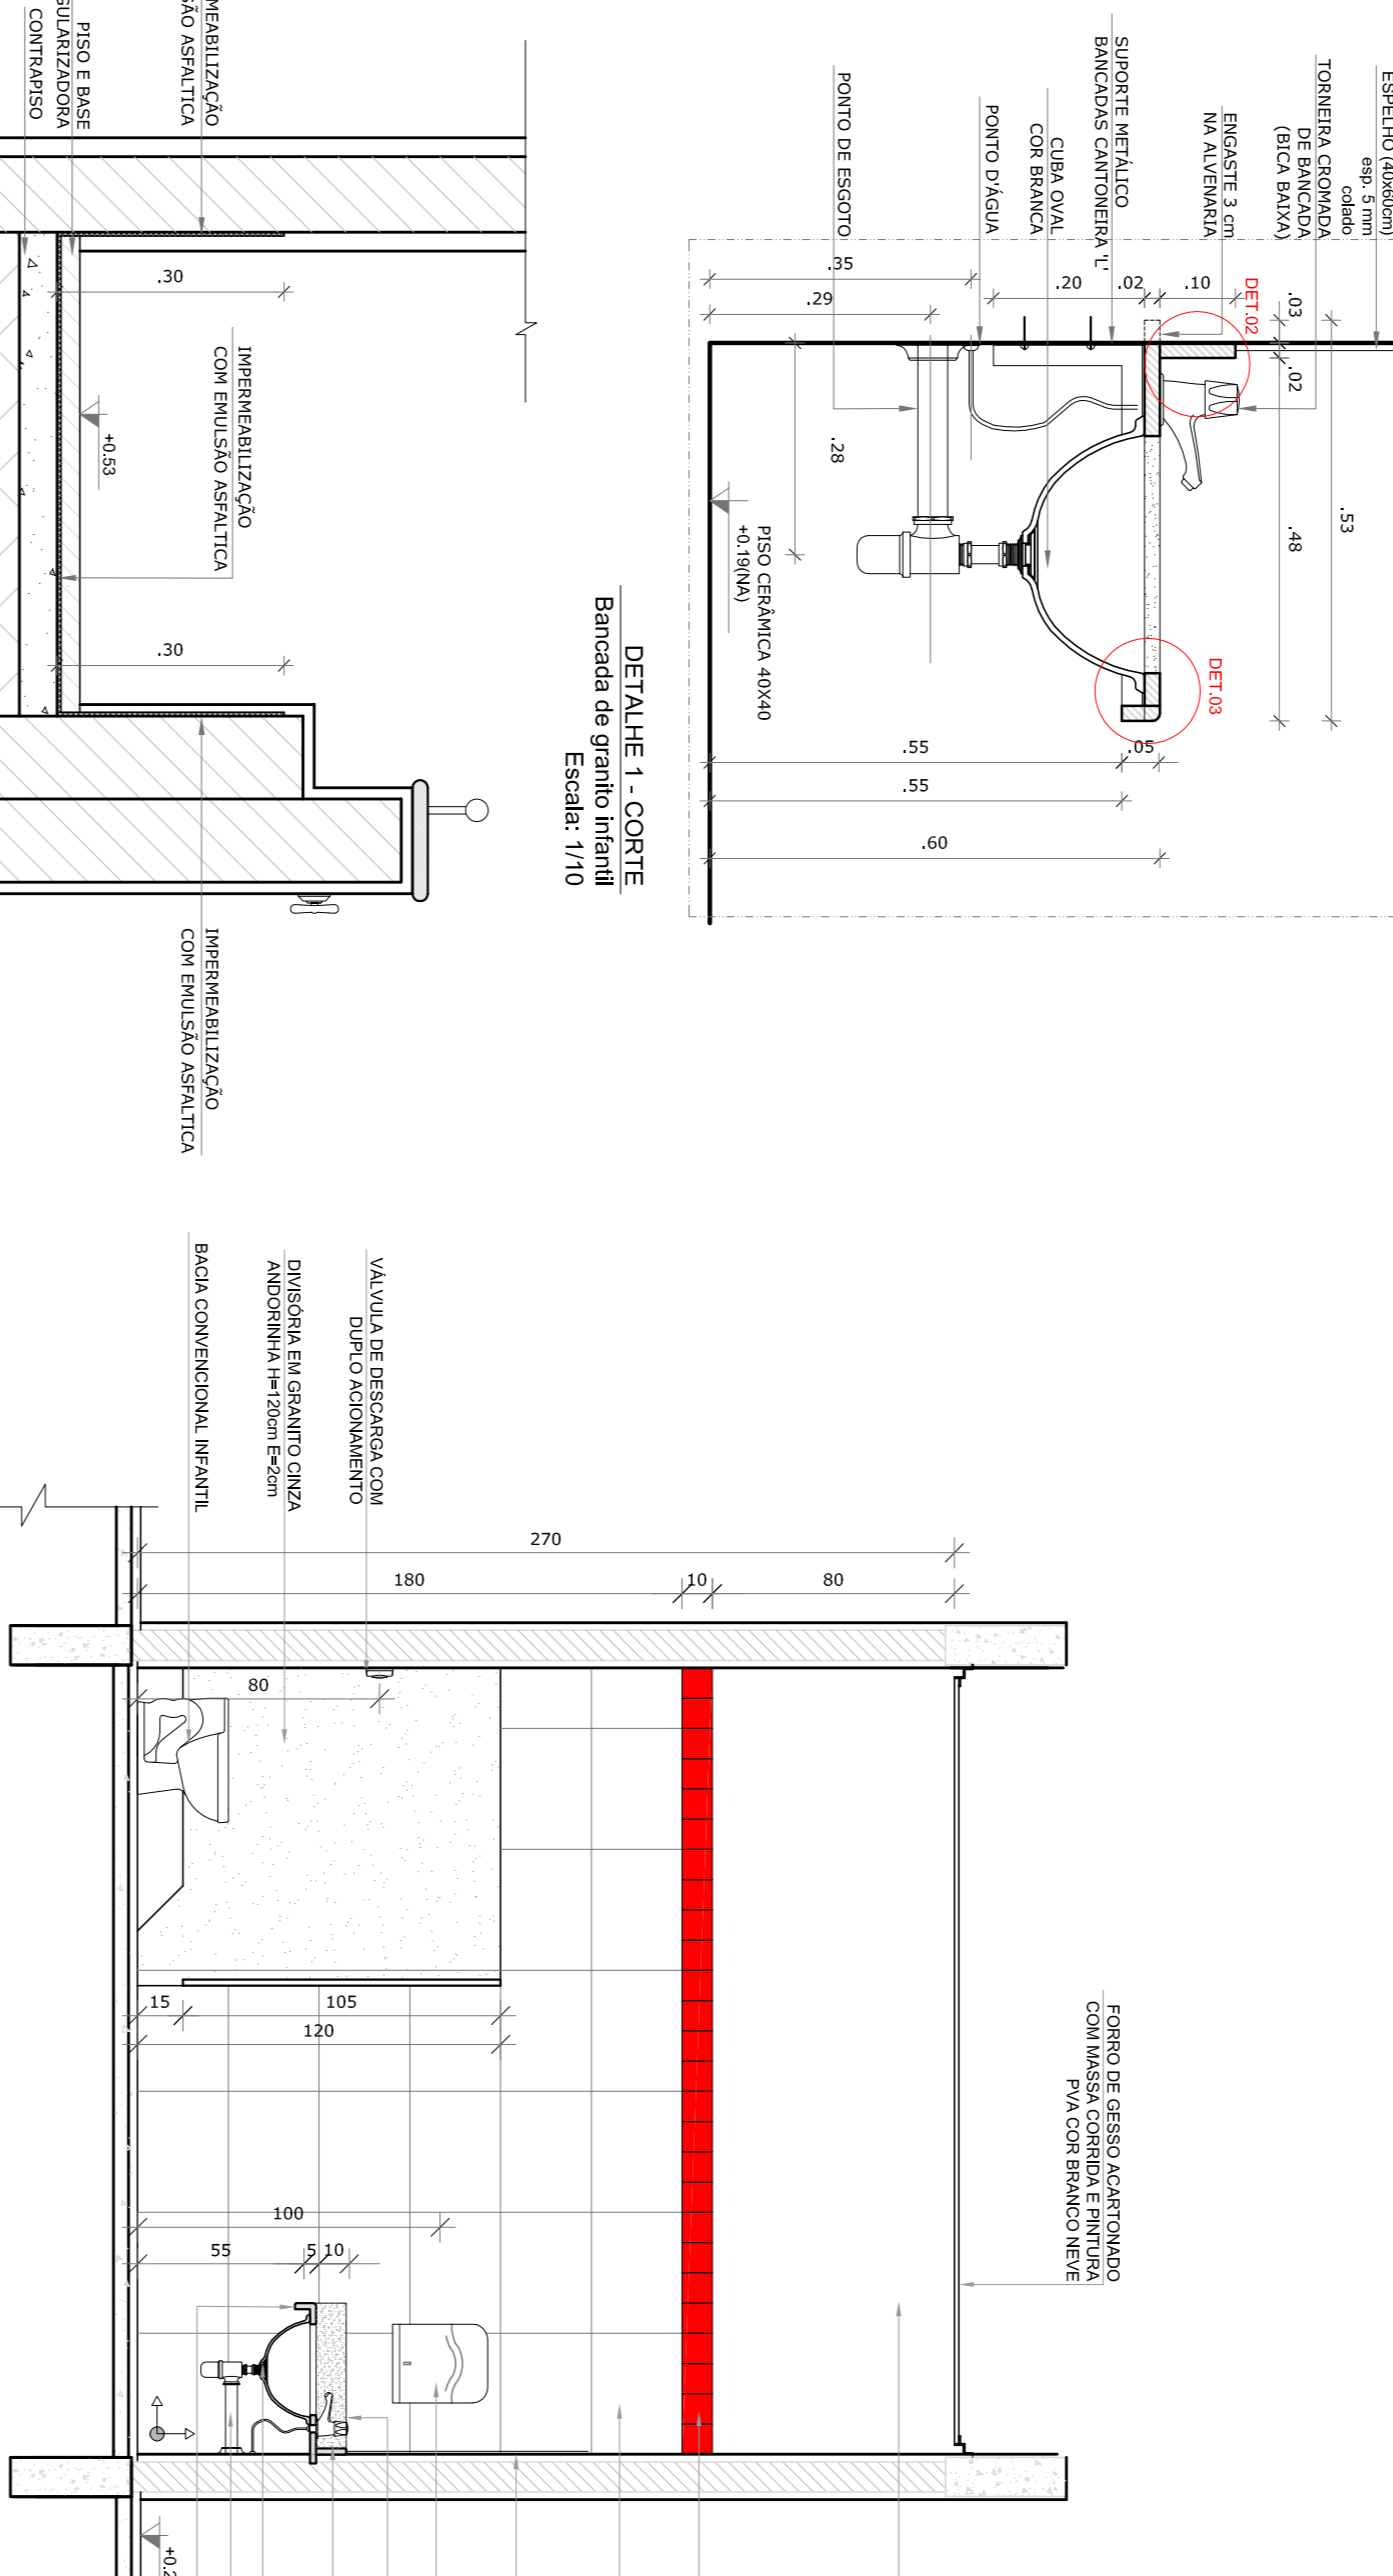

VISTA 2

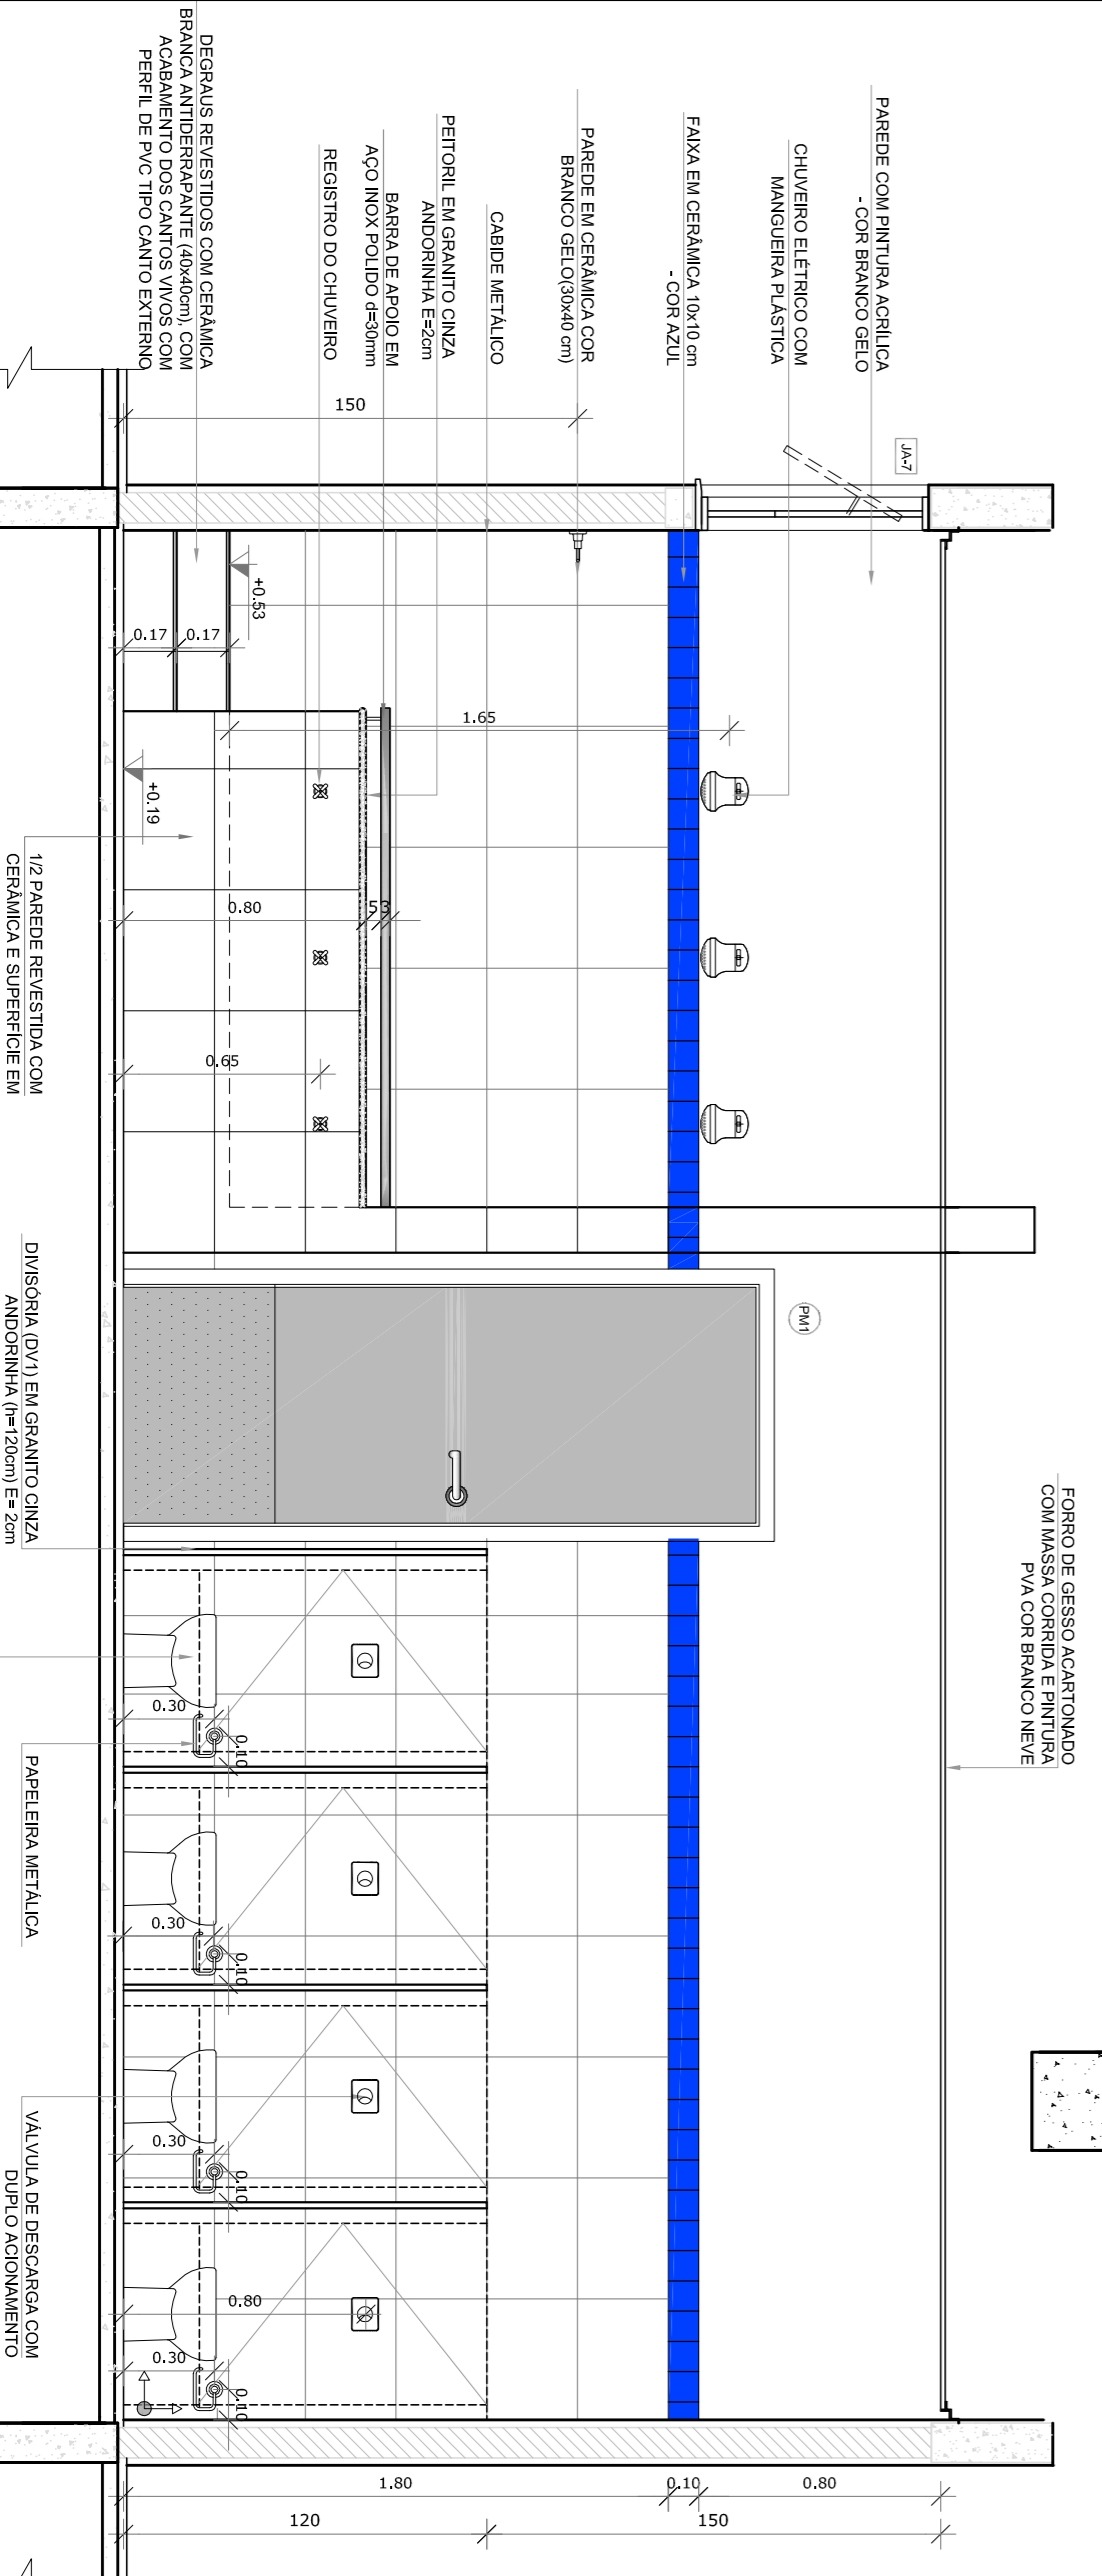

VISTA 3

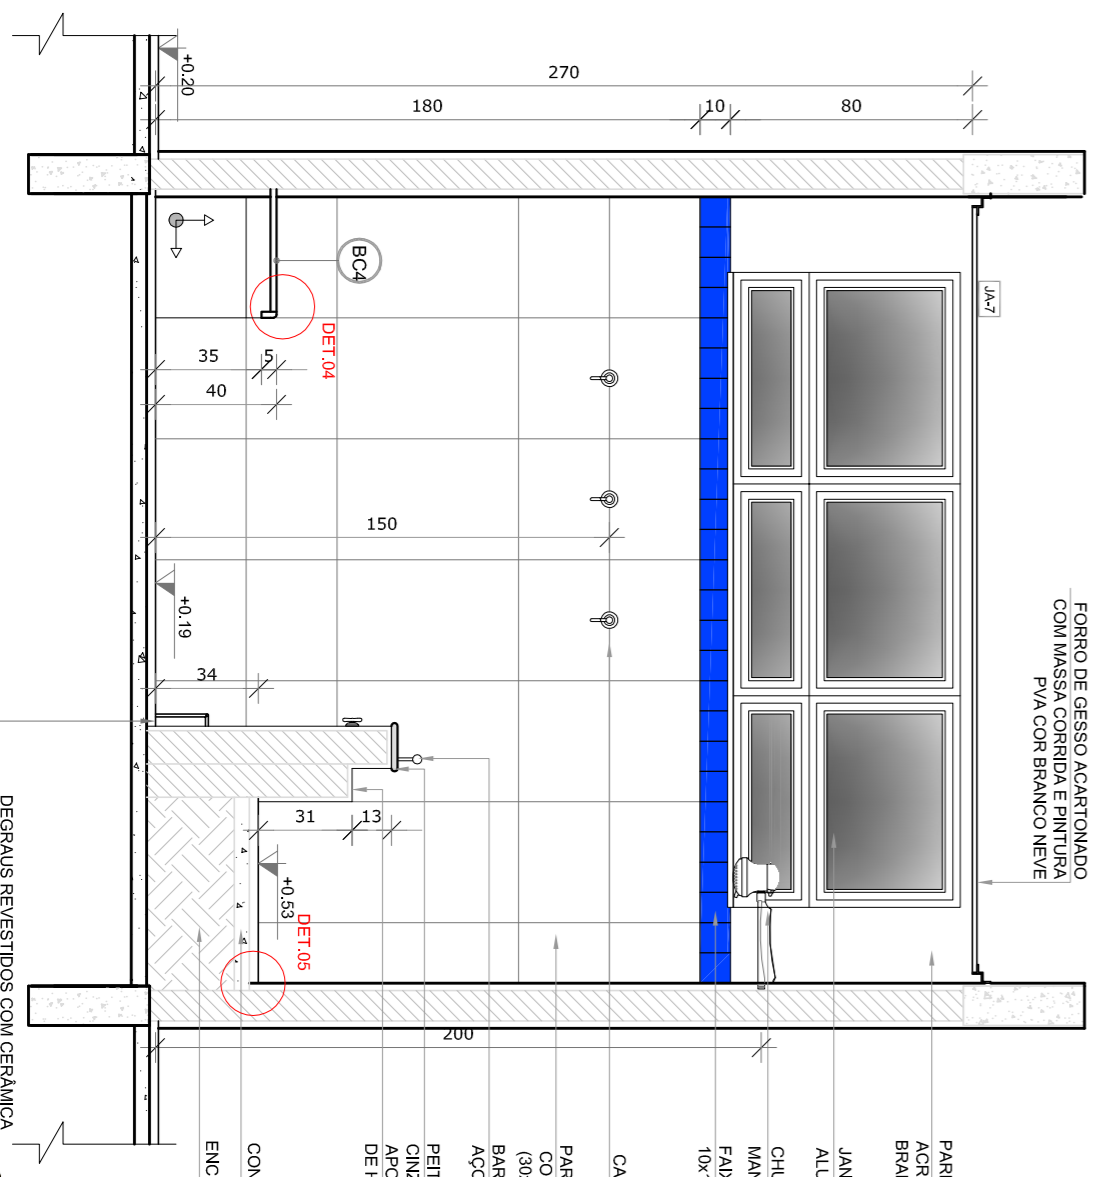

VISTA 4

NOTAS


- MEDIDAS E ANTES EM METROS;
- VERIFICAR POSIÇÃO EXATA DOS PILARES NO PROJETO ESTRUTURAL - VER FOLHA 02 DE DETALHAMENTO;
- EM CASO DE CONFLITO DE INFORMAÇÕES ENTRE O PROJETO GRÁFICO E O MEMORIAL DESCRITIVO, PREVALECE A INFORMAÇÃO CONTIDA NOS DESENHOS;
- ALTERAÇÕES NESTE PROJETO SOMENTE COM AUTORIZAÇÃO EXPRESSA DO FINEE

REFERÊNCIAS:

- PLANTA DE SANITÁRIOS;
- MEMORIAL DESCRITIVO E ESPECIFICAÇÕES TÉCNICAS

LEGENDA:

	INDICAÇÃO MURER PLANTAL CORTE		INDICAÇÃO DE VISTAS
	INDICAÇÃO DE CORTE		ESPECIFICAÇÕES DE MATERIAS
	INDICAÇÃO DE FACHOS		INDICAÇÃO DE EIXOS
	INDICAÇÃO DE PORTAS E JANELAS		INDICAÇÃO DE ELEMENTOS (BANCADA, BANHEIRO E ETC)

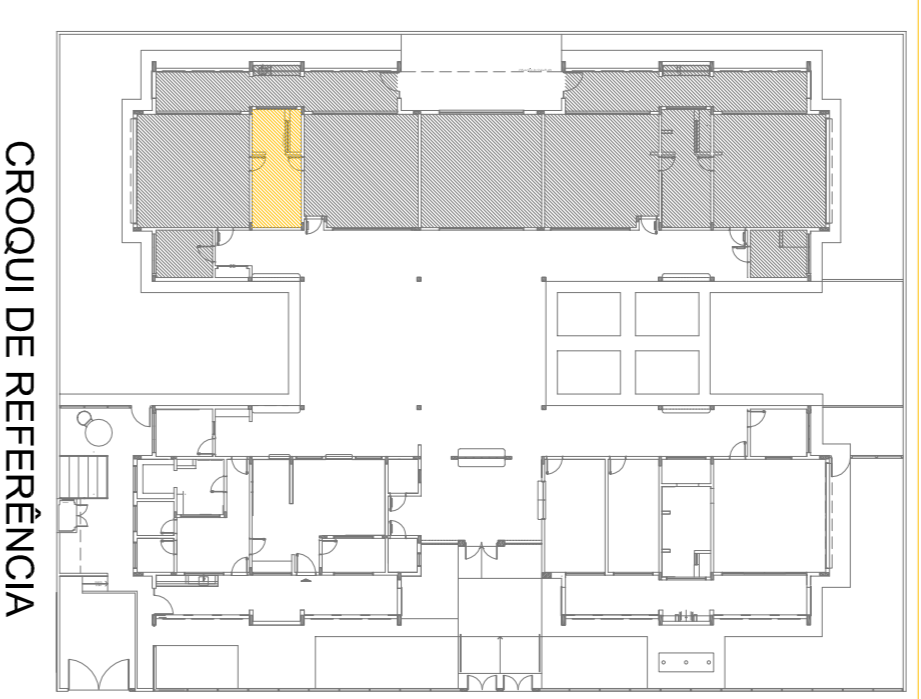

CROQUI DE REFERÊNCIA

01	AGOSTO/2016	Correções de incompatibilidades.
N.º	DATA:	DESCRIÇÃO:
		CONTROLE DE REVISÕES

FUNDAÇÃO NACIONAL de Desenvolvimento da Educação - FNDCE

Ministério da Educação

GOVERNO FEDERAL

BRASIL

PÁTRIA EDUCADORA


PROJETO PADRÃO - FNDCE

PROPRIETÁRIO	CREA
RESP. TÉCNICO	CREA
AUTOR DO PROJETO	CAU
DIFEO	CREA
CONSERVADOR	RA
PROGRAMA PROINFÂNCIA - PROJETO TIPO 2	
PROJETO DE ARQUITETURA	
AMPLIAÇÃO DO BLOCO B	
SANIT. INFANTIL 2	
ARQ	
FORMULÁRIO A18(4-2016)	
REVISÃO R40 R01	ESCALA INDICAÇÃO DATA EMISSÃO ABR/2016
	PRONUNÇA 28/34




# 1 SANITÁRIO PNE INFANTIL


## ESCALA 1/25

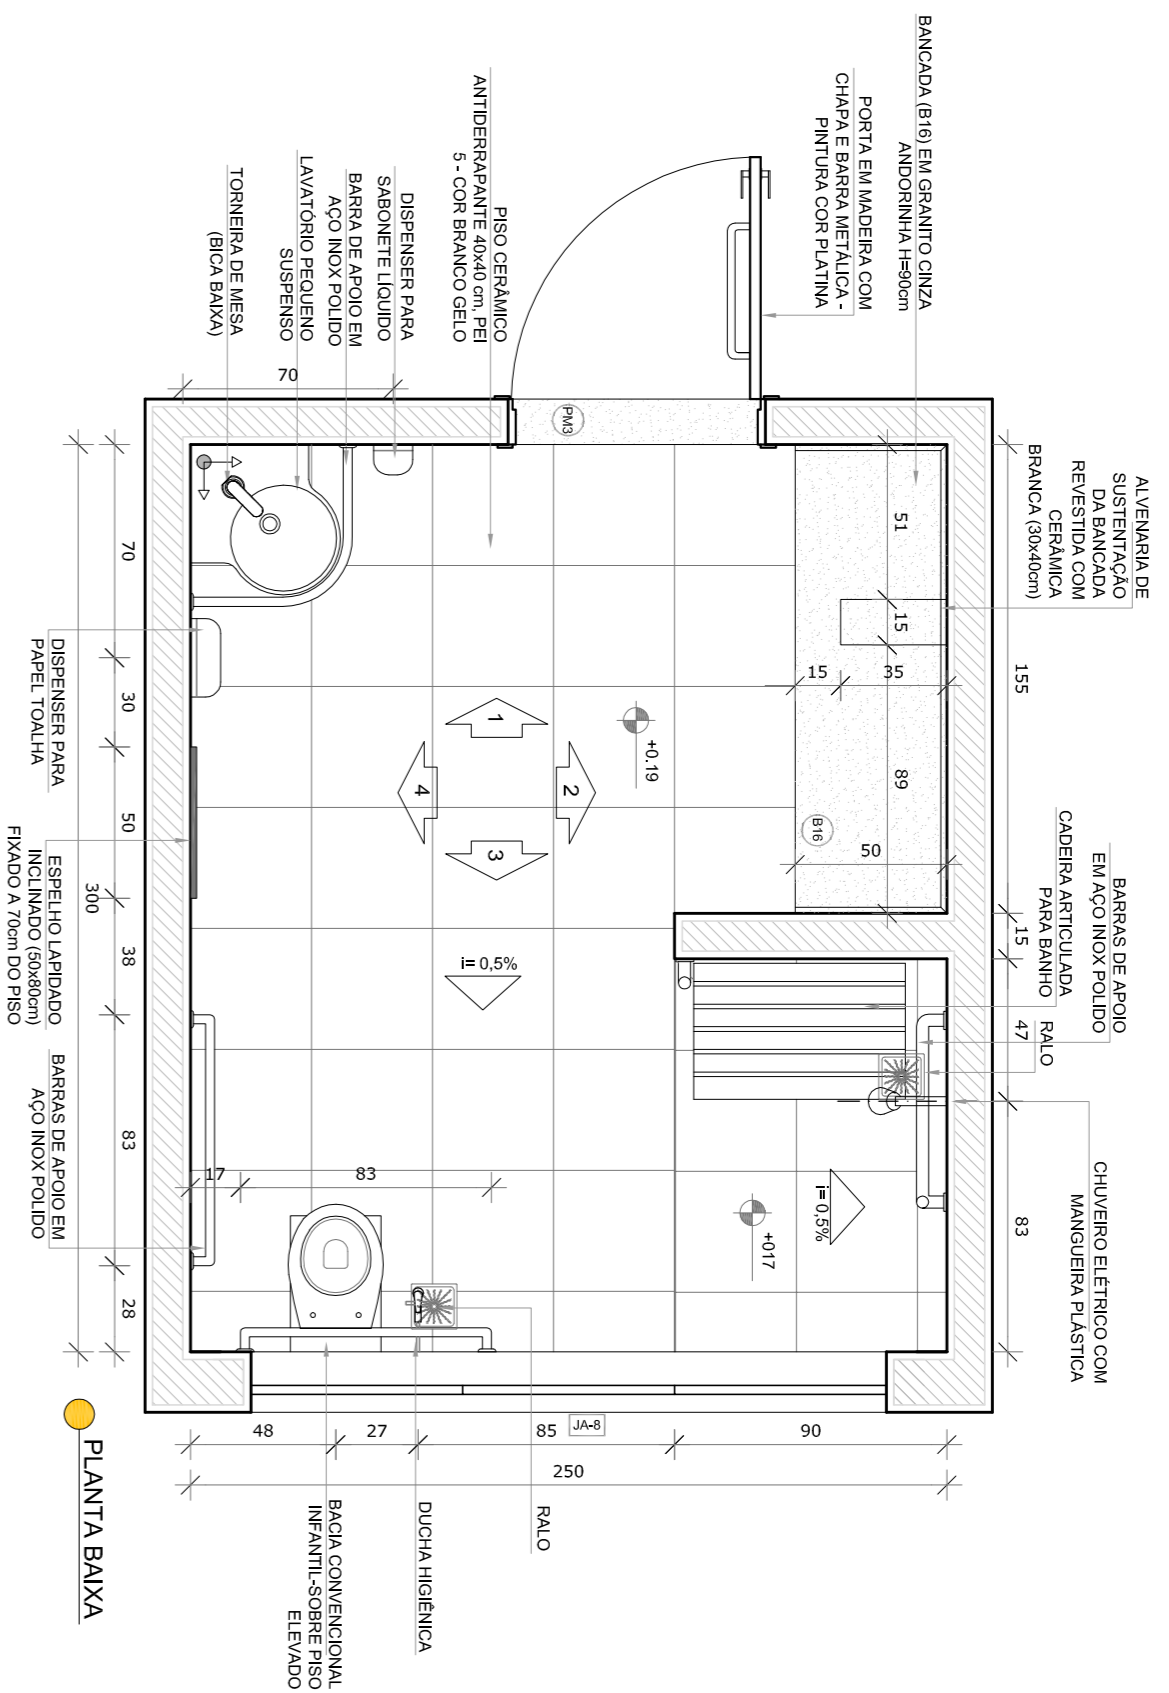


PLANTA BAIXA

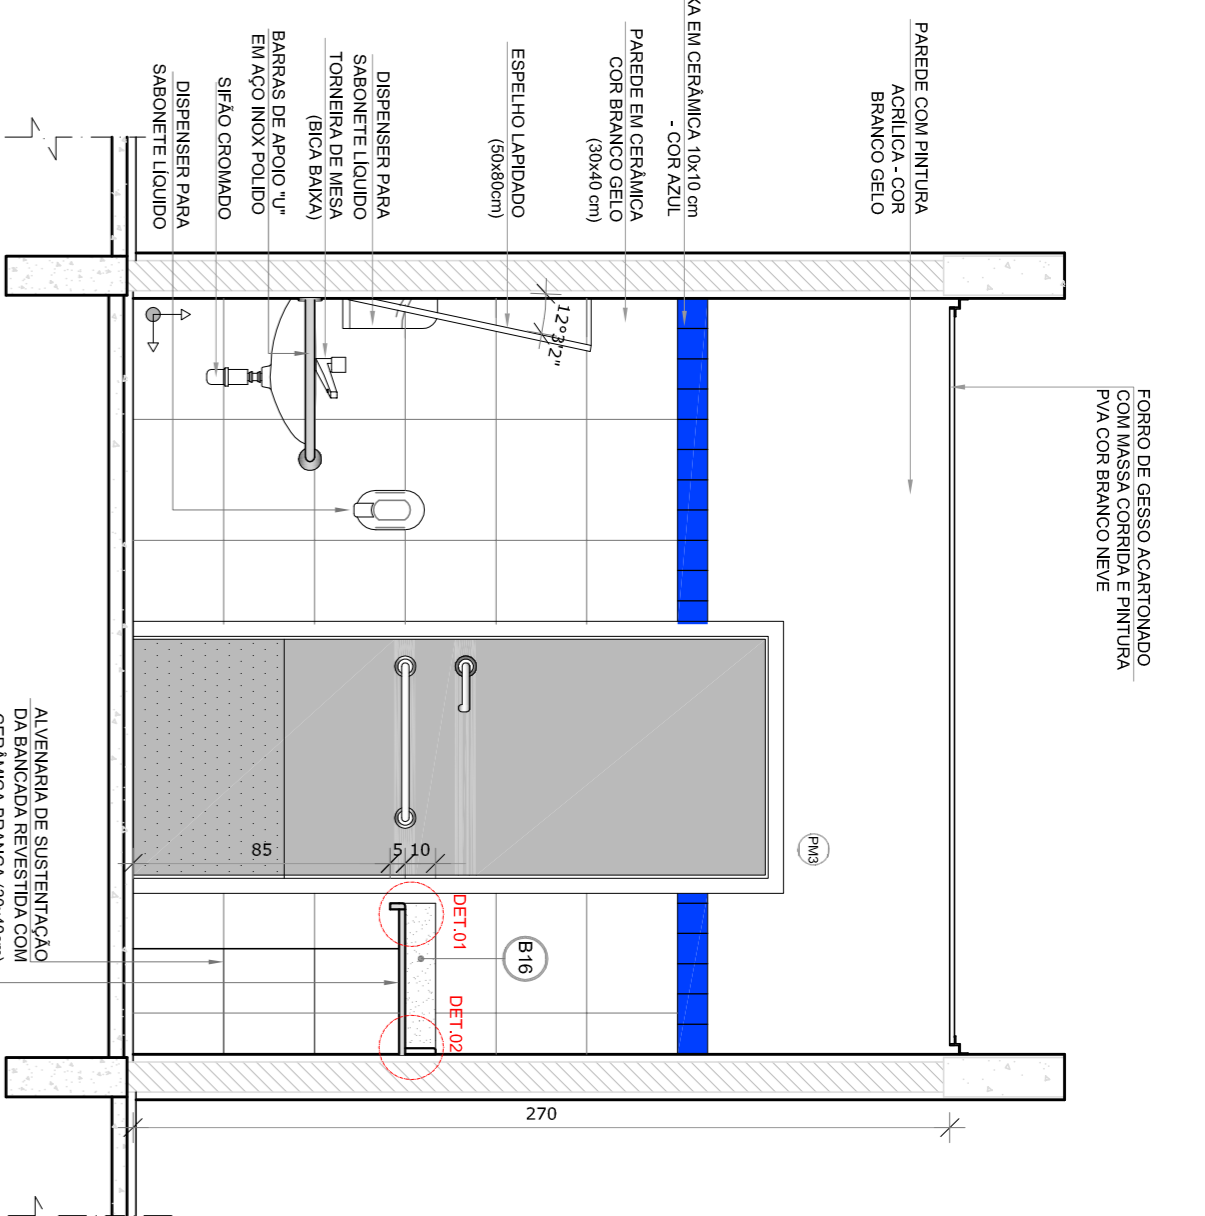

VISTA 1

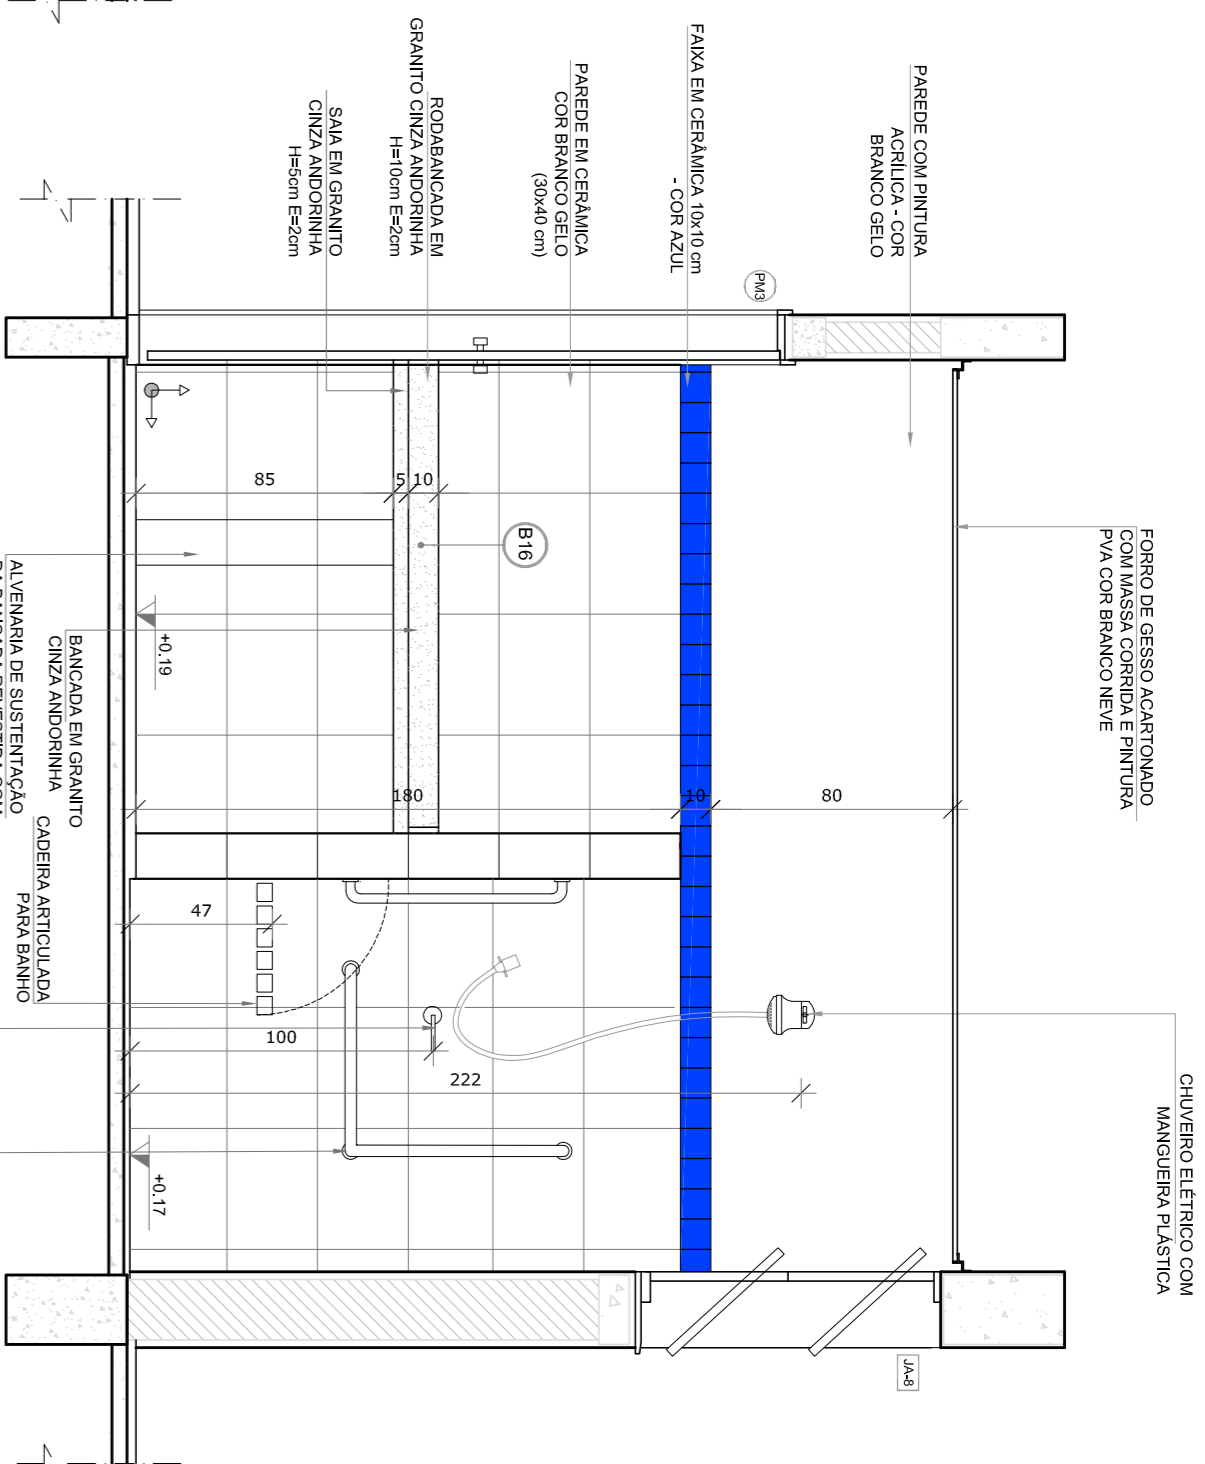


VISTA 2

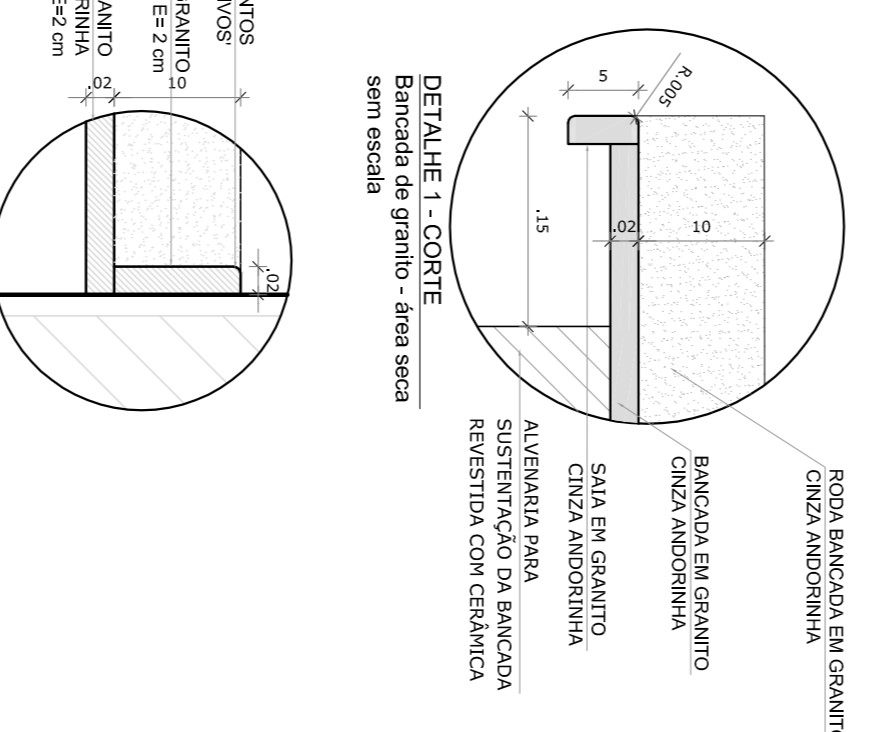

DETALHE 1 - CORTES

Detalhamento de granito sem escala

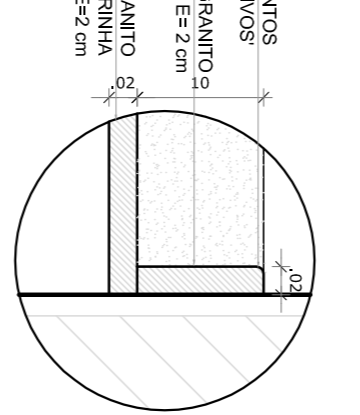


DETALHE 2 - CORTES


Detalhamento de granito sem escala

## 2 ALMOXARIFADO


### ESCALA 1/25

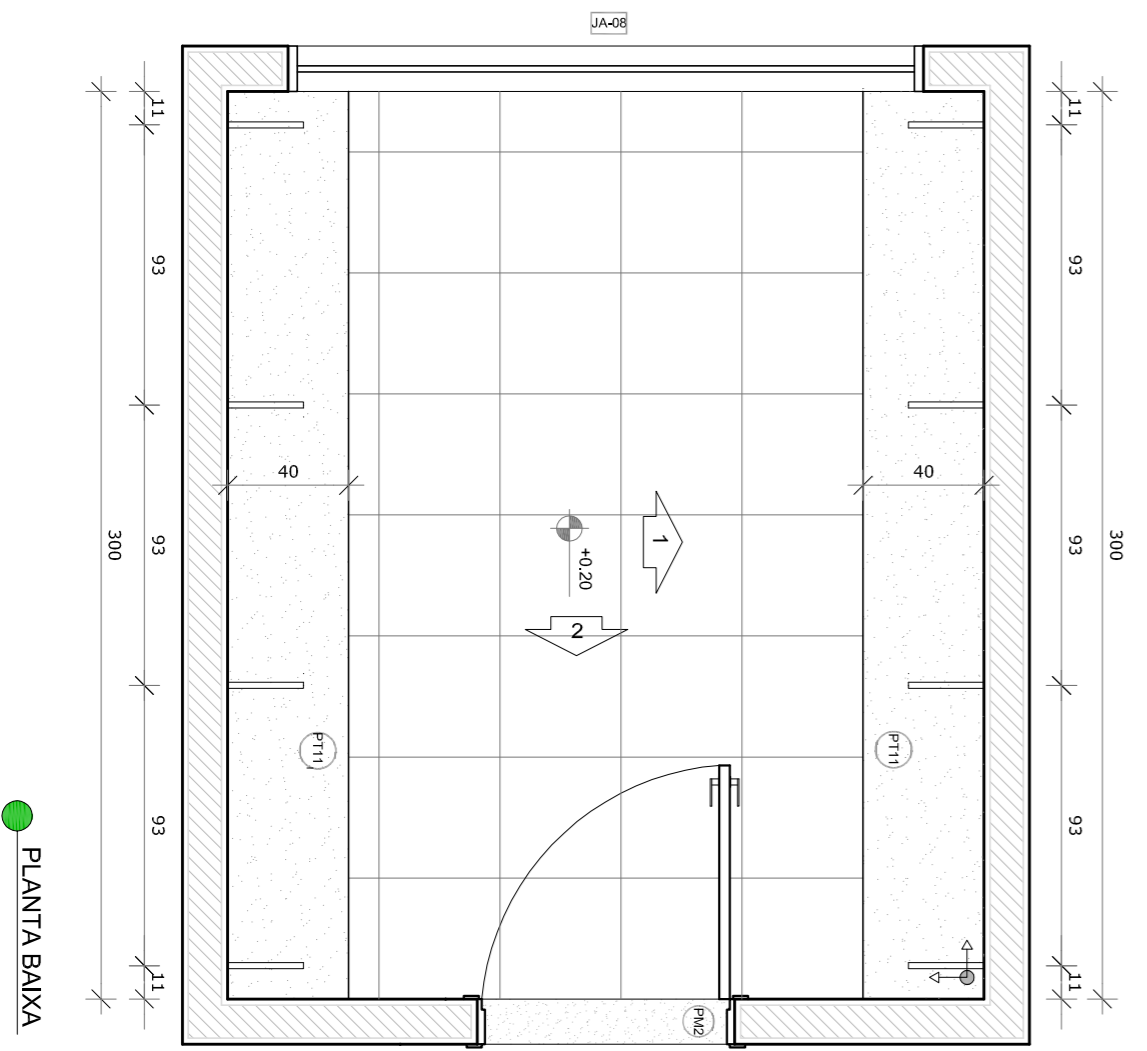


PLANTA BAIXA

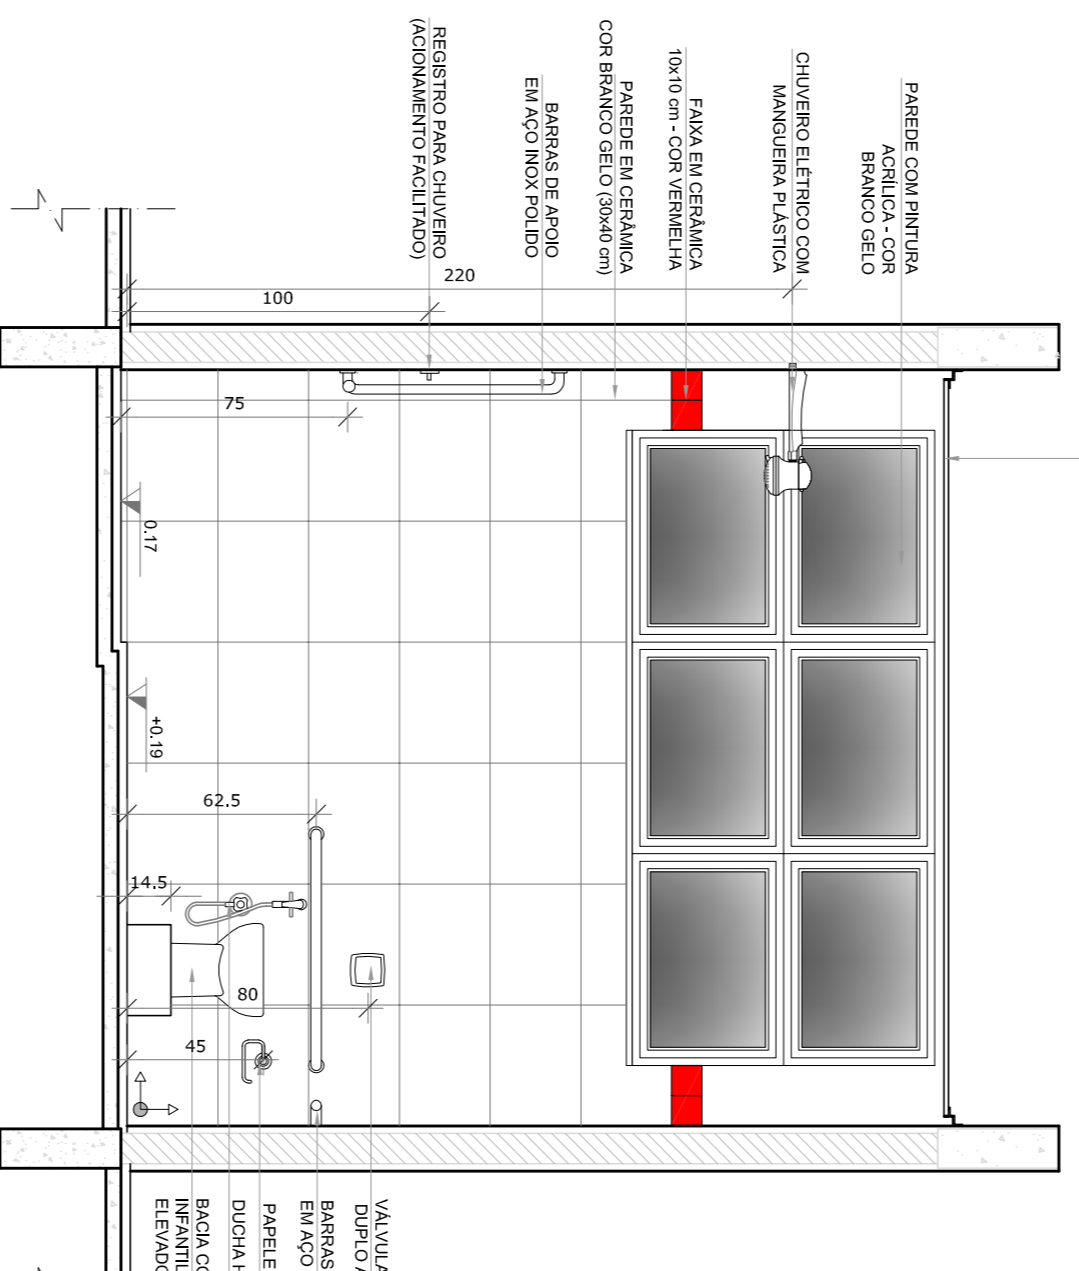


VISTA 3

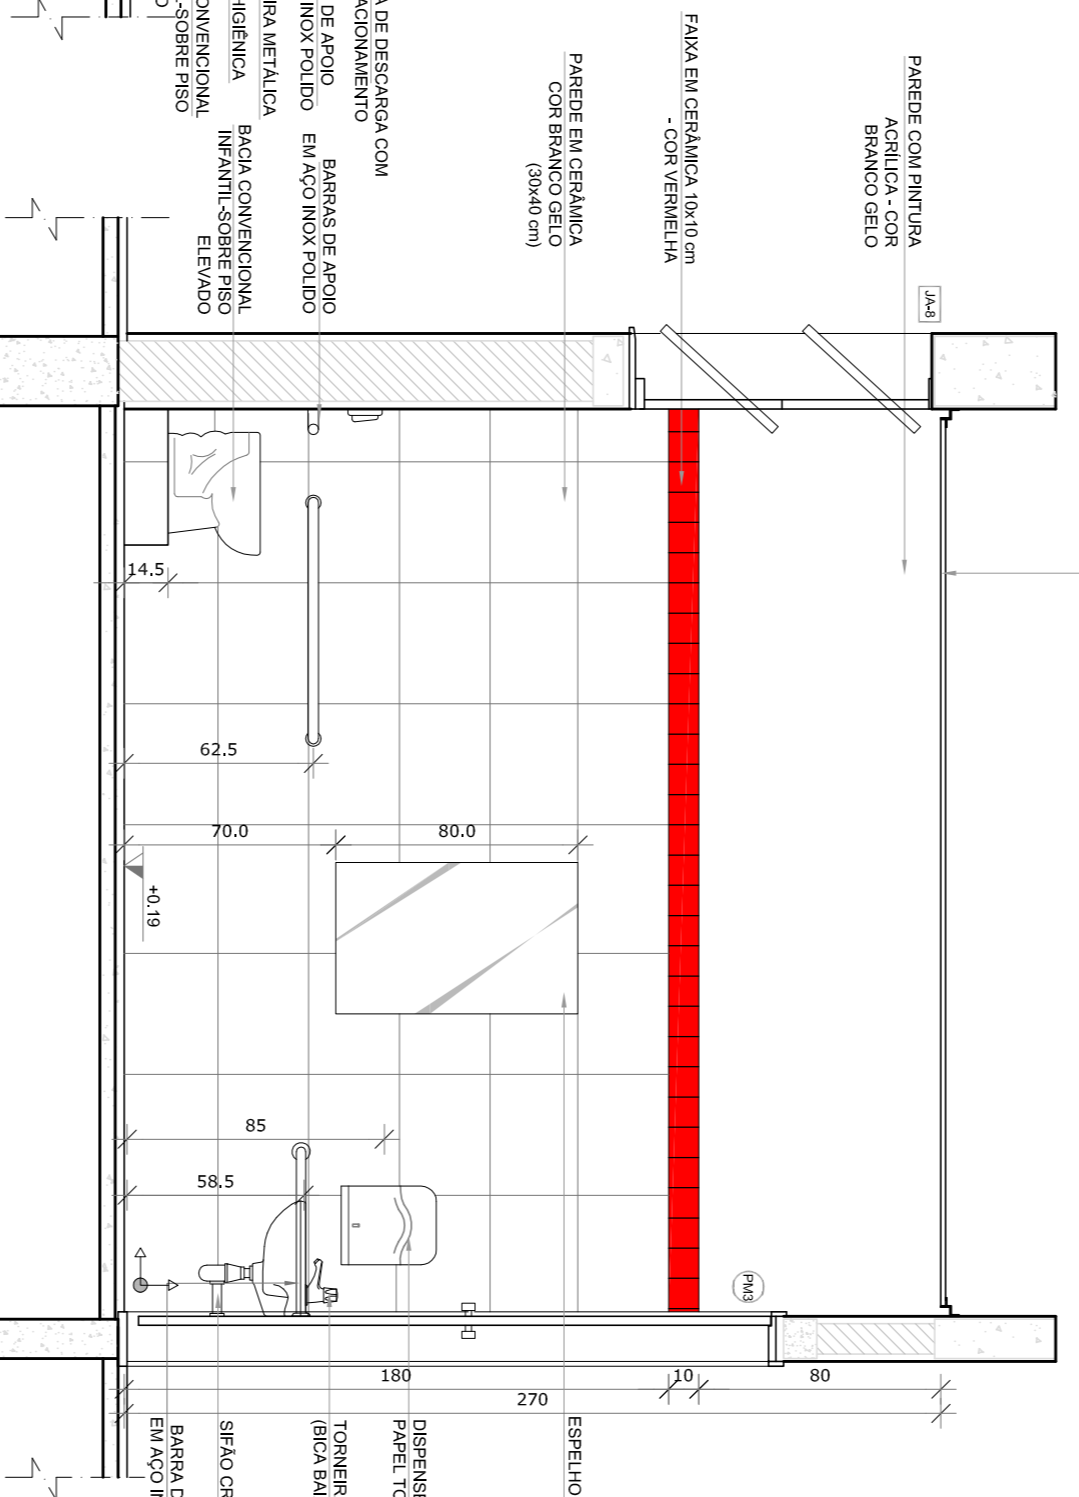

VISTA 4

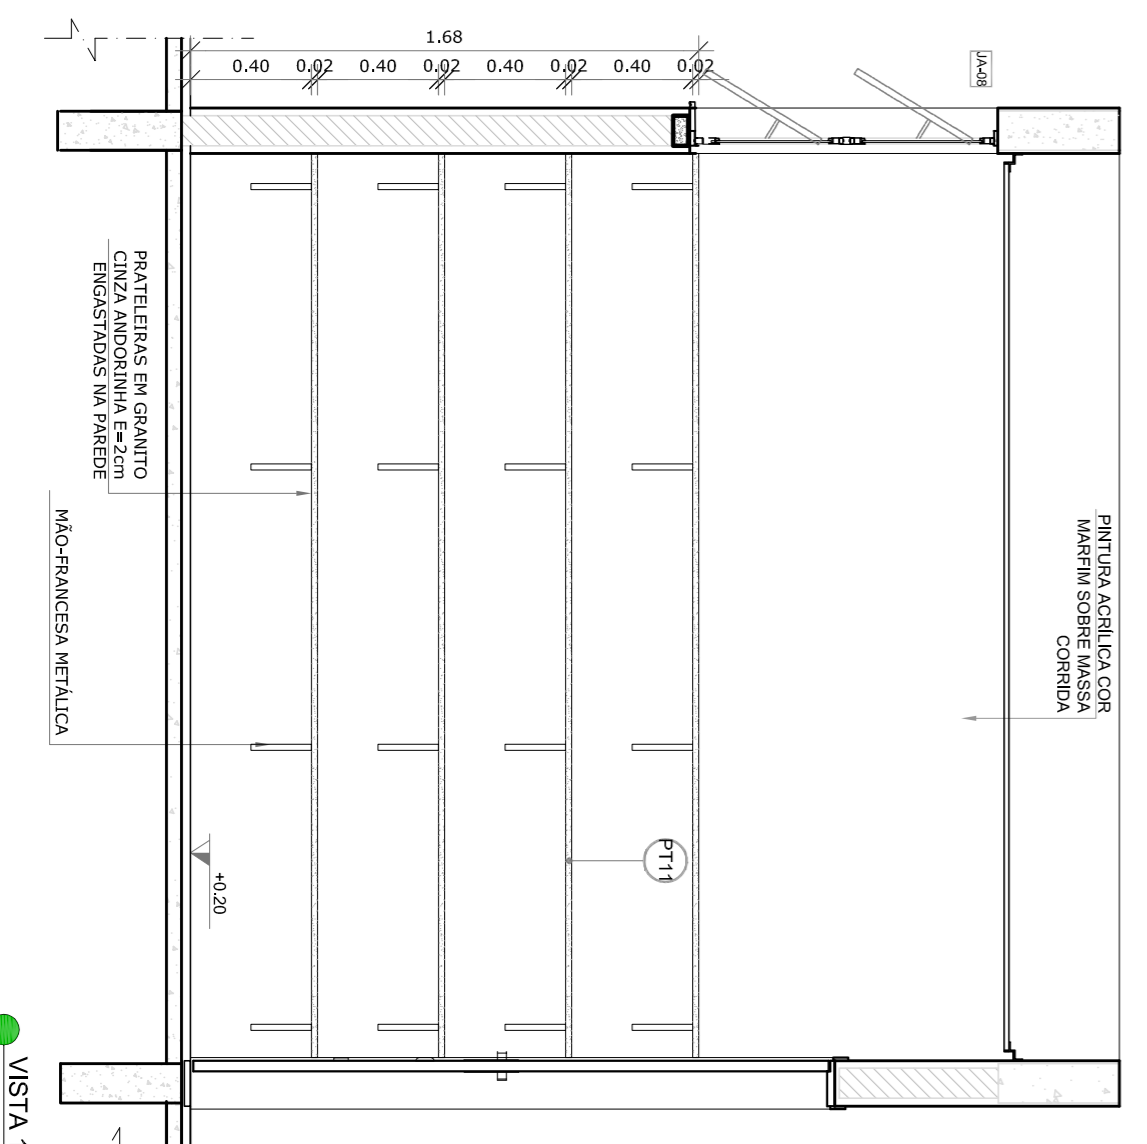

VISTA 1

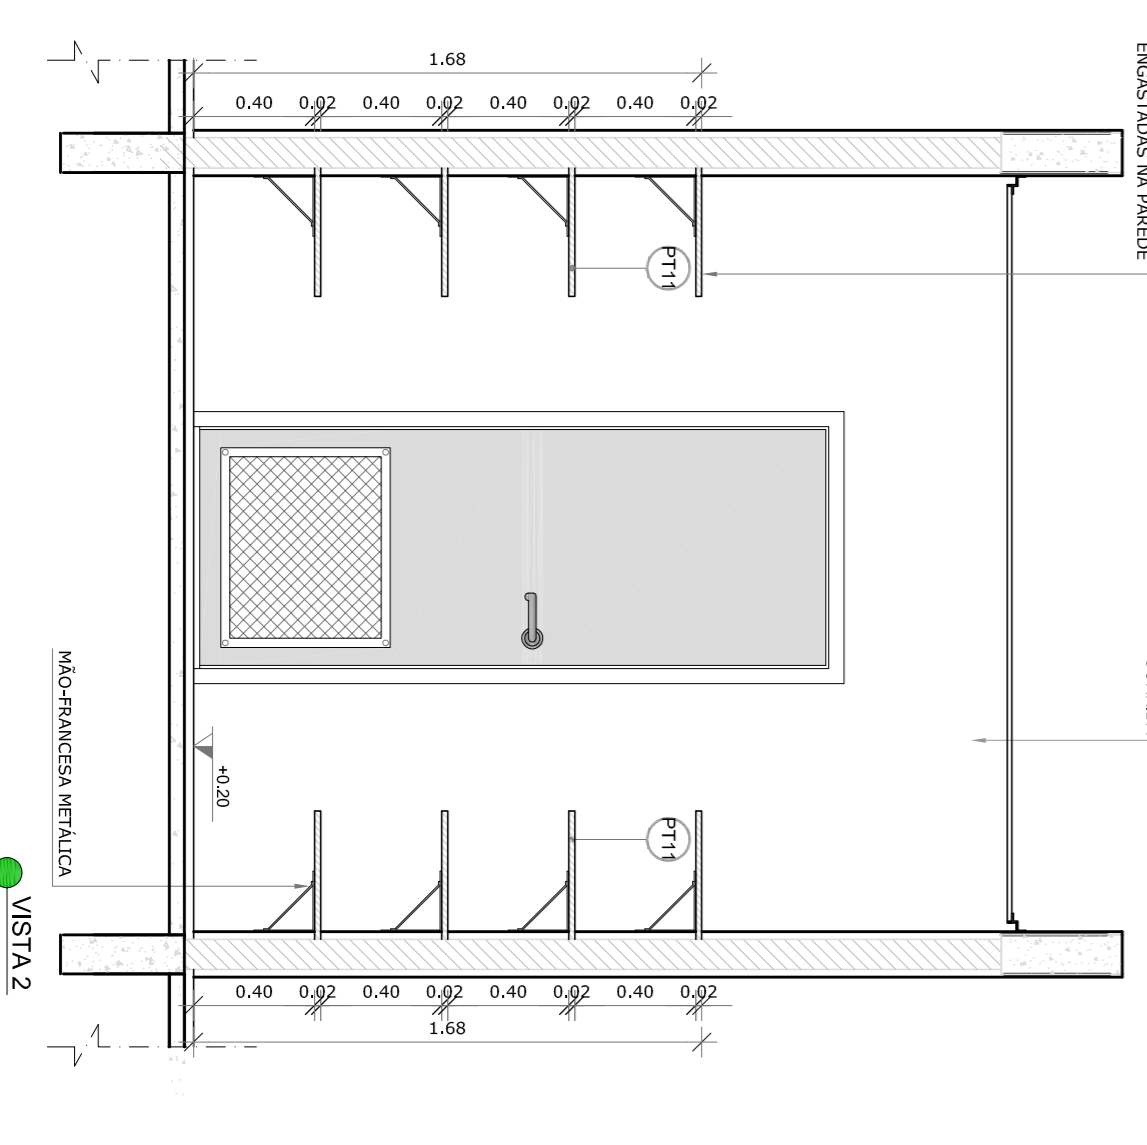

VISTA 2



CROQUI DE REFERÊNCIA

**NOTAS**

- MEDIDAS E ANTES EM METROS;
- VERIFICAR POSIÇÃO EXATA DOS PILARES NO PROJETO ESTRUTURAL;
- EM CASO DE CONFLITO DE INFORMAÇÕES ENTRE O PROJETO GRÁFICO E O MEMORIAL DESCRITIVO, PREVALECE A INFORMAÇÃO CONTIDA NOS DESENHOS;
- ALTERAÇÕES NESTE PROJETO SOMENTE COM AUTORIZAÇÃO EXPRESSA DO RUIE

**REFERÊNCIAS:**

- PLANTAS DE SANITÁRIOS;
- MEMORIAL DESCRITIVO E ESPECIFICAÇÕES TÉCNICAS

**LEGENDA:**

	INDICAÇÃO VIEWS PLANTAL CORTE		INDICAÇÃO DE VISTAS
	INDICAÇÃO DE CORTES		ESPECIFICAÇÕES DE MATERIAS
	INDICAÇÃO DE FACHOS		INDICAÇÃO DE EIXOS
	INDICAÇÃO DE PORTAS E JANELAS		INDICAÇÃO DE ELEMENTOS (BANCADAS, PORTA E JANELAS E ETC.)

01 ACOSTO/2016 Correções de incompatibilidades.

N.º DATA: DESCRIÇÃO:

CONTROLE DE REVISÕES

**FNDE** Fundo Nacional de Desenvolvimento da Educação

Ministério da Educação

**BRASIL** GOVERNO FEDERAL

PÁTRIA EDUCADORA

## PROJETO PADRÃO - FNDE

PROPRIETÁRIO: :

ENDEREÇO:

MUNICÍPIO - UF:

PROPRIETÁRIO

RESP. TÉCNICO

AUTOR DO PROJETO

DIFEO

OBSERVAÇÕES:

**PROGRAMA PROINFÂNCIA - PROJETO TIPO 2**

**PROJETO DE ARQUITETURA**

CONSERVAÇÃO

CGEST - Coordenação Geral de Infraestrutura Educacional

SANIT. PNE INFANTIL E ALMOXARIFADO

AMPLIAÇÃO DO BLOCO B

ARQ

FORMULÁRIO A184(1/2016)


REVISÃO R.00 R.01

ESCALA INDICAÇÃO


DATA EMISSÃO ACOSTO/2016

PÁGINA 29/34


**1 SOLÁRIOS**  
ESCALA 1/25

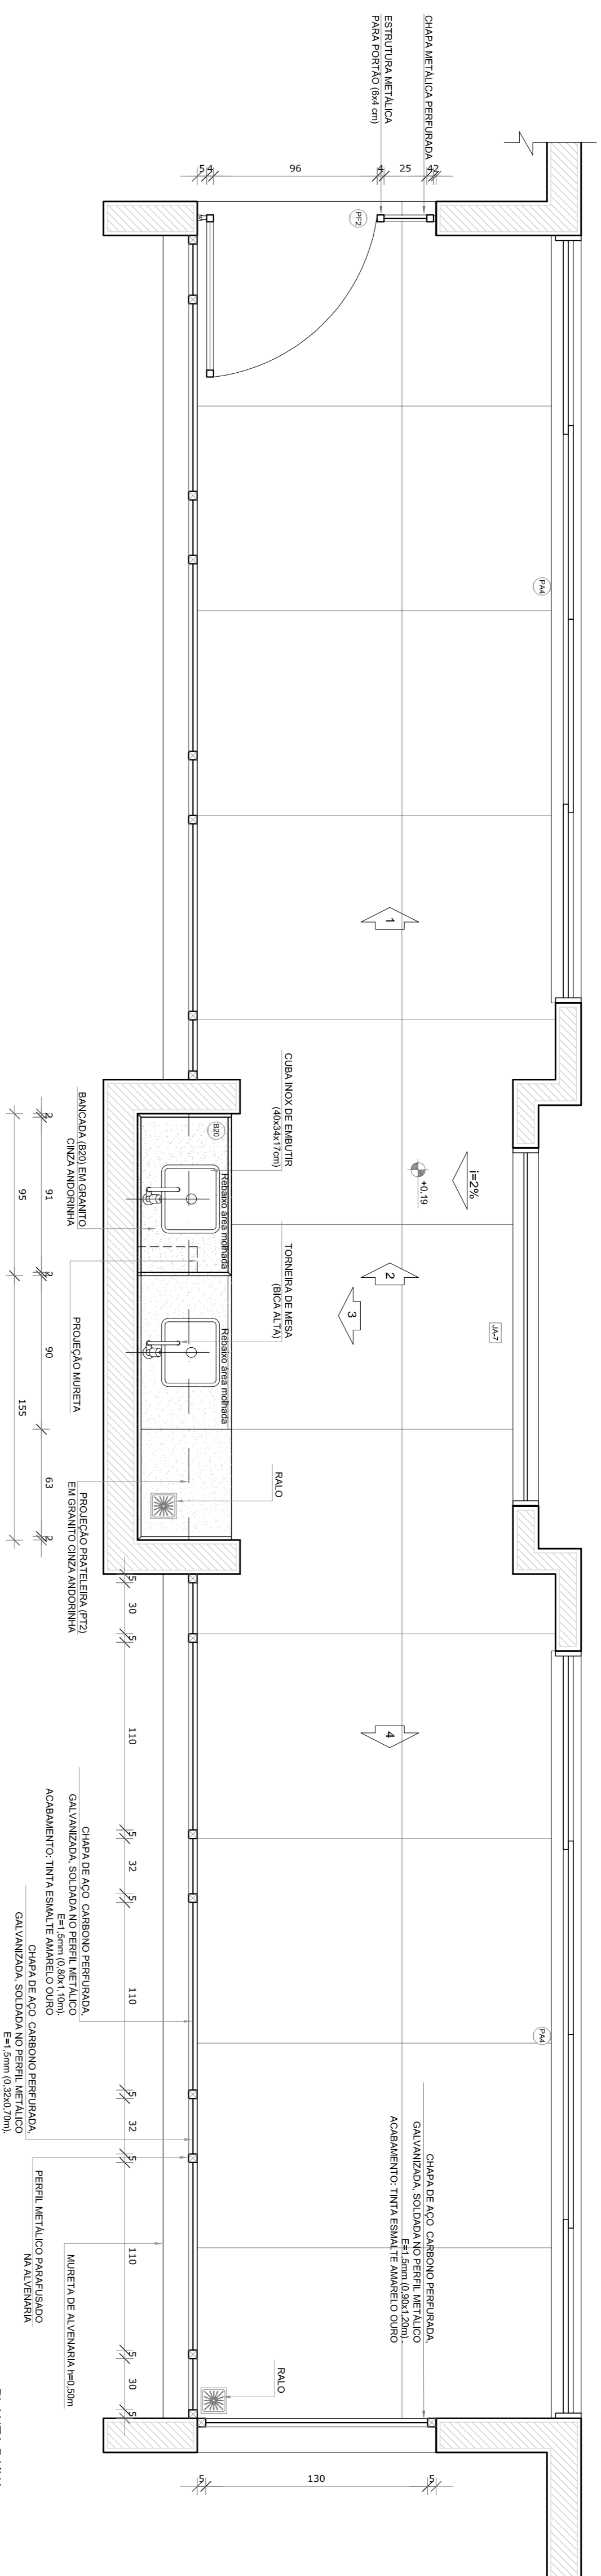


PLANTA BAIXA

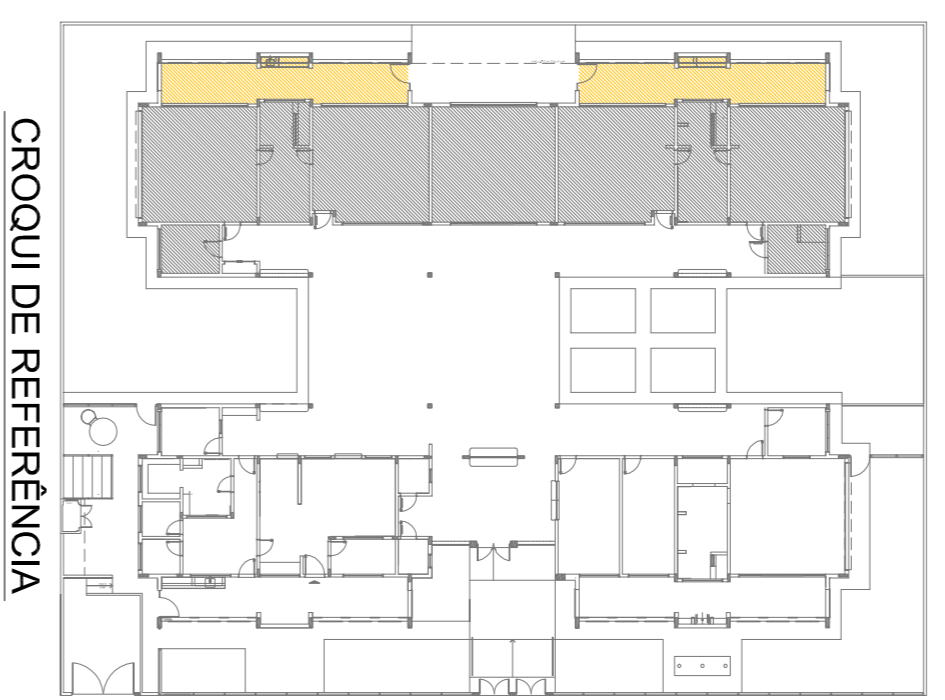


CROQUI DE REFERENCIA

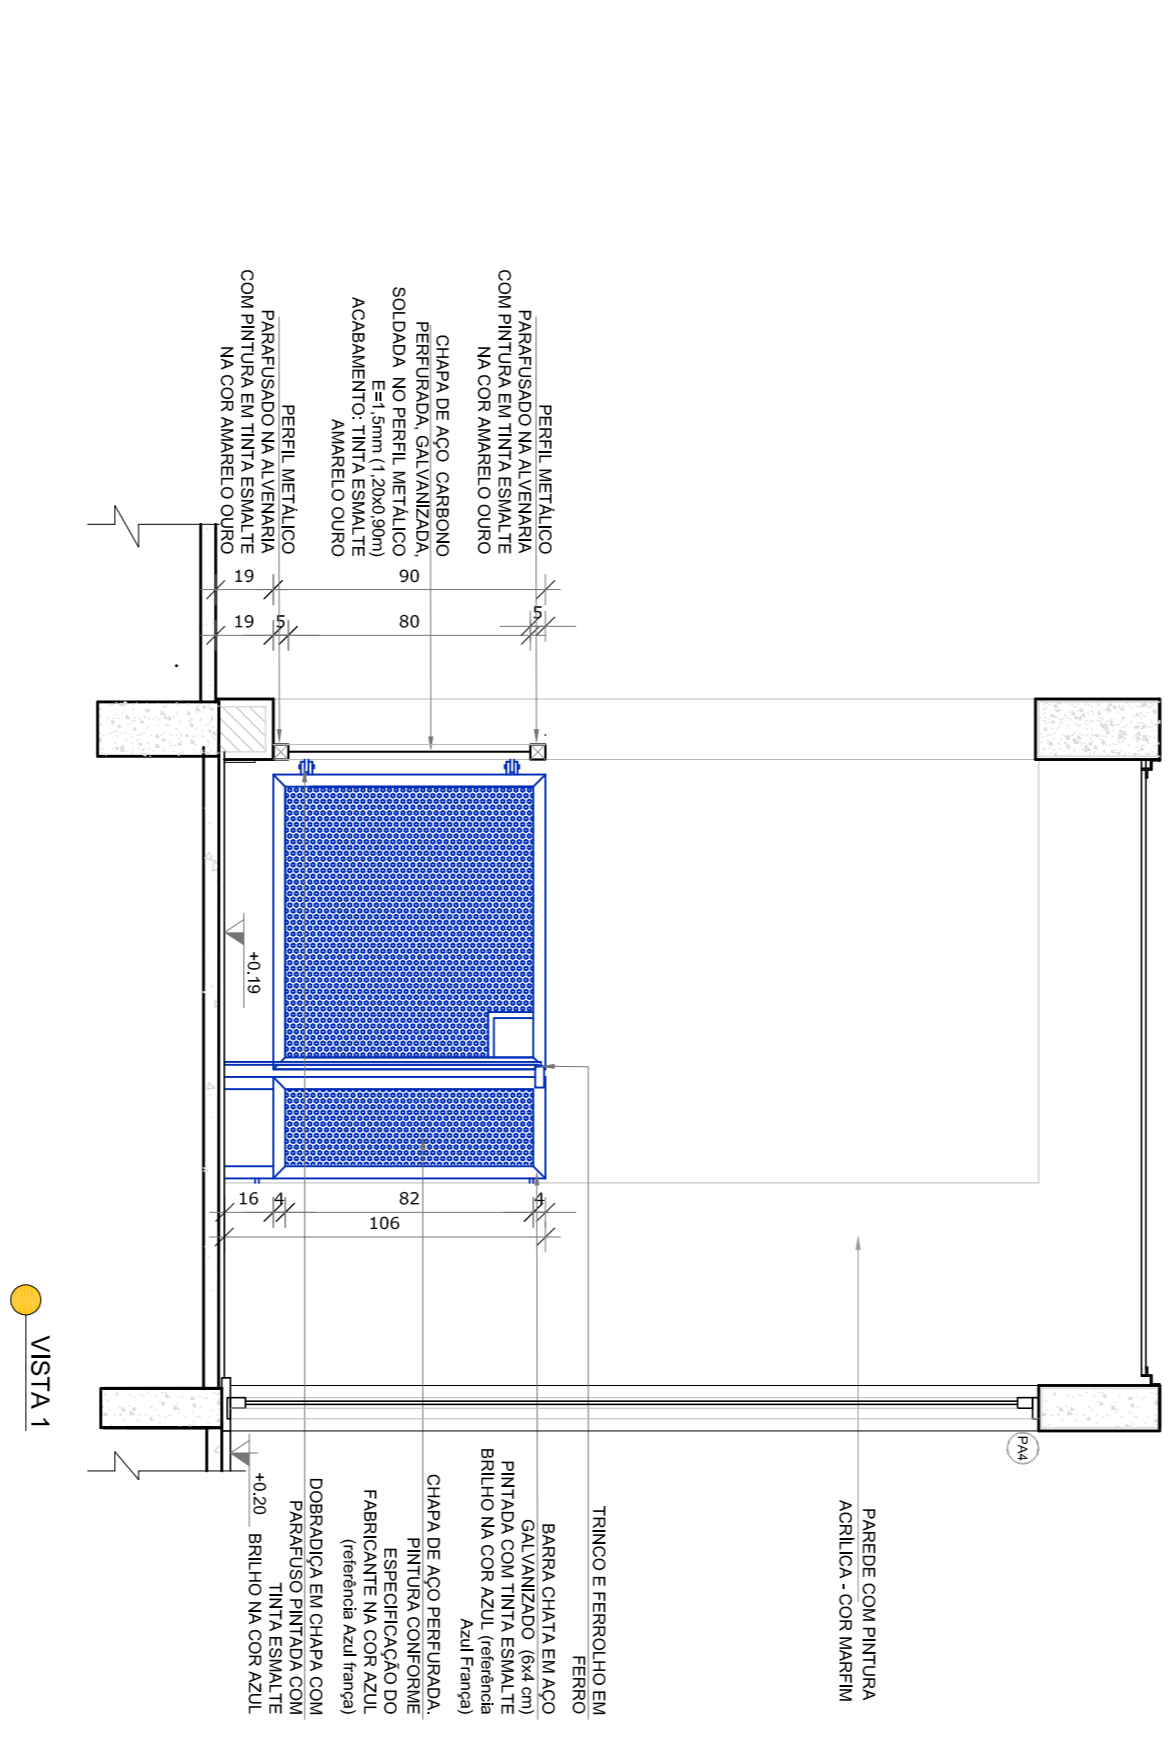


VISTA 1

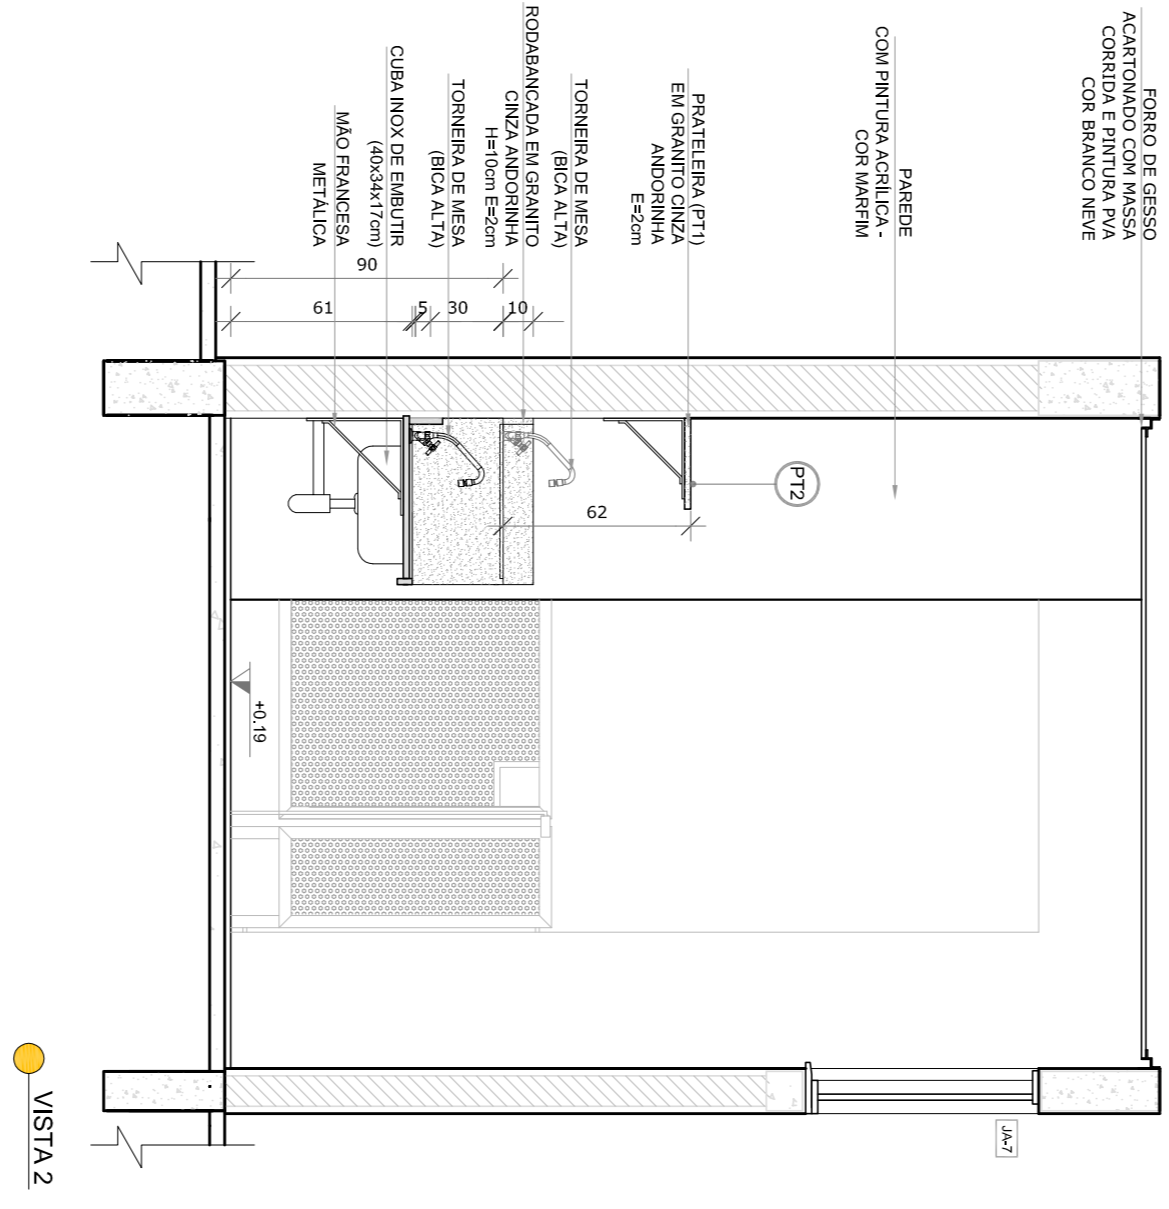

VISTA 2

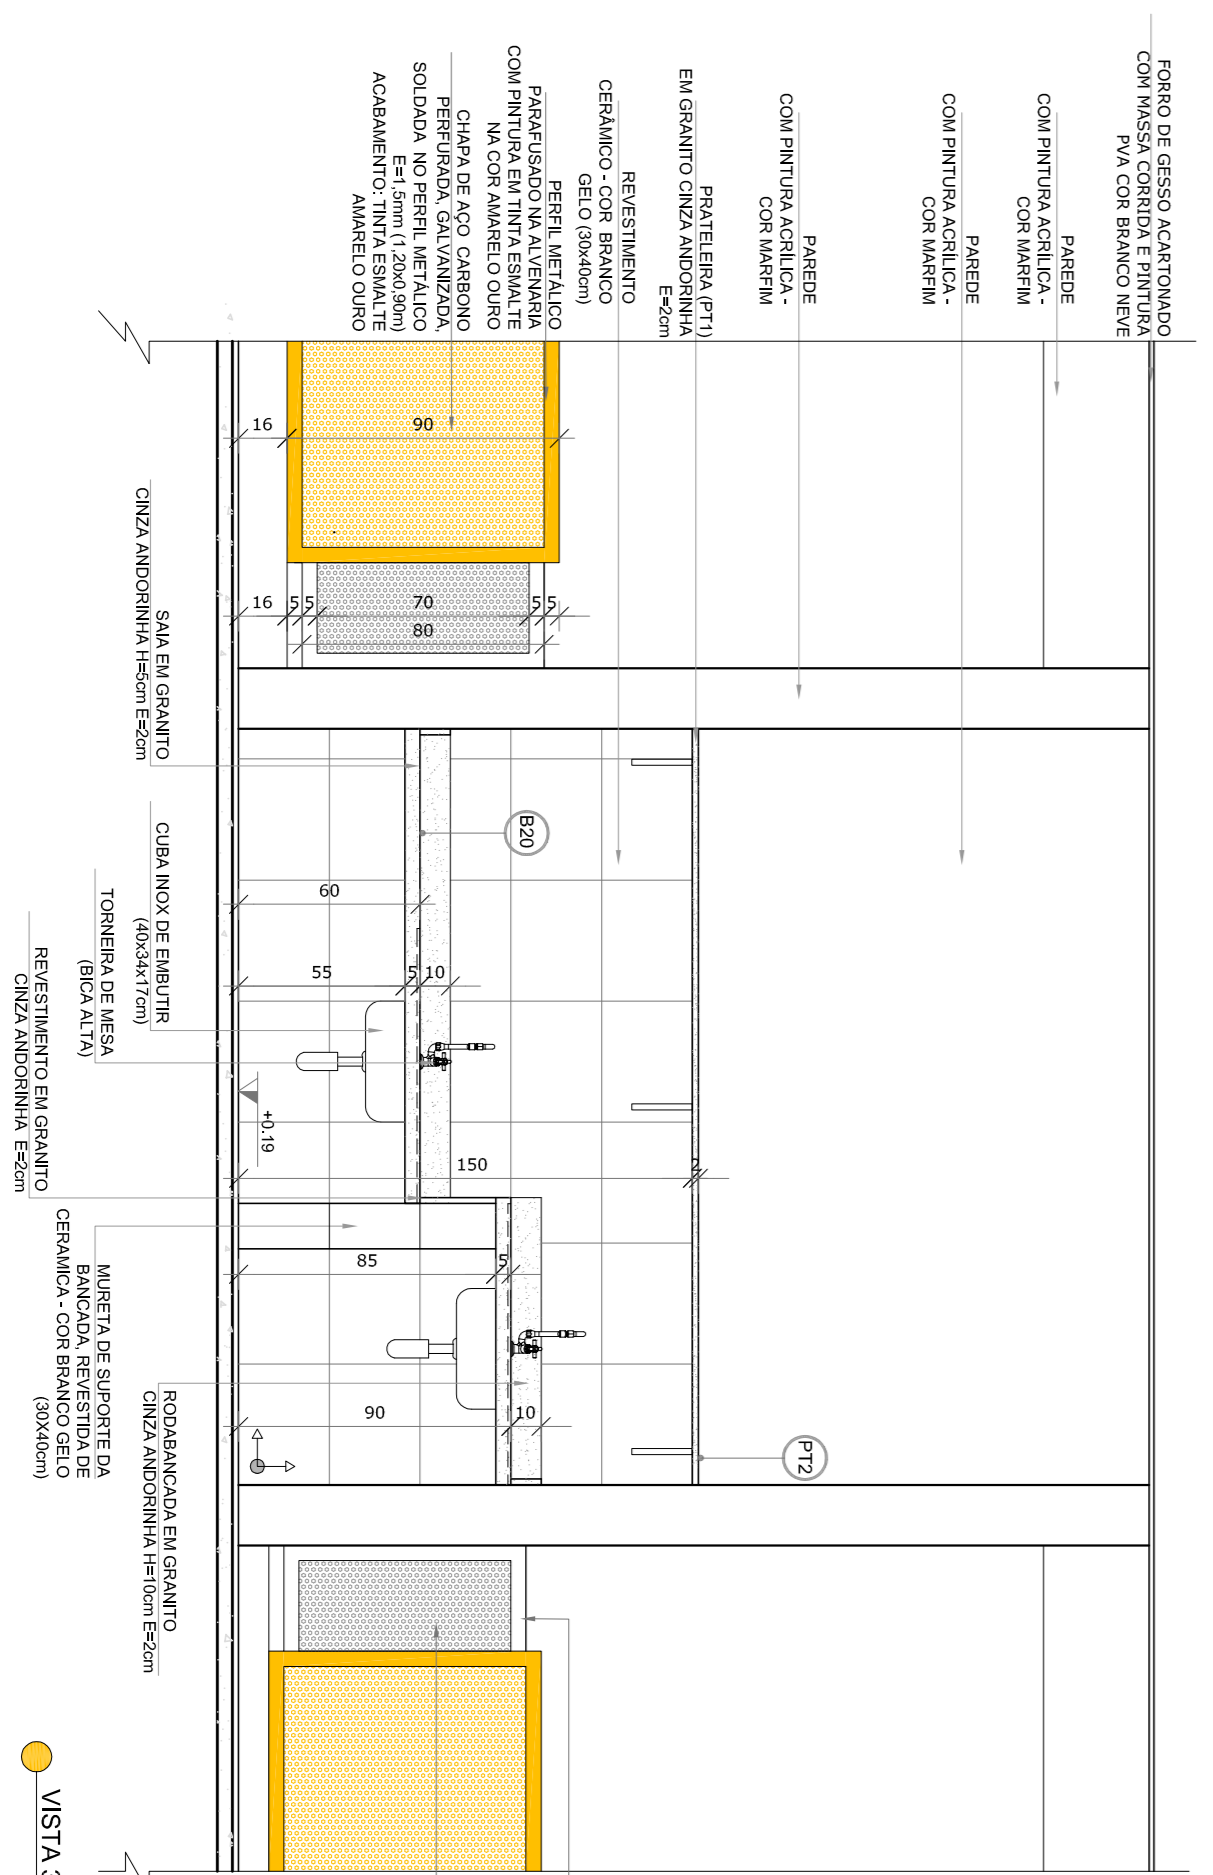

VISTA 3

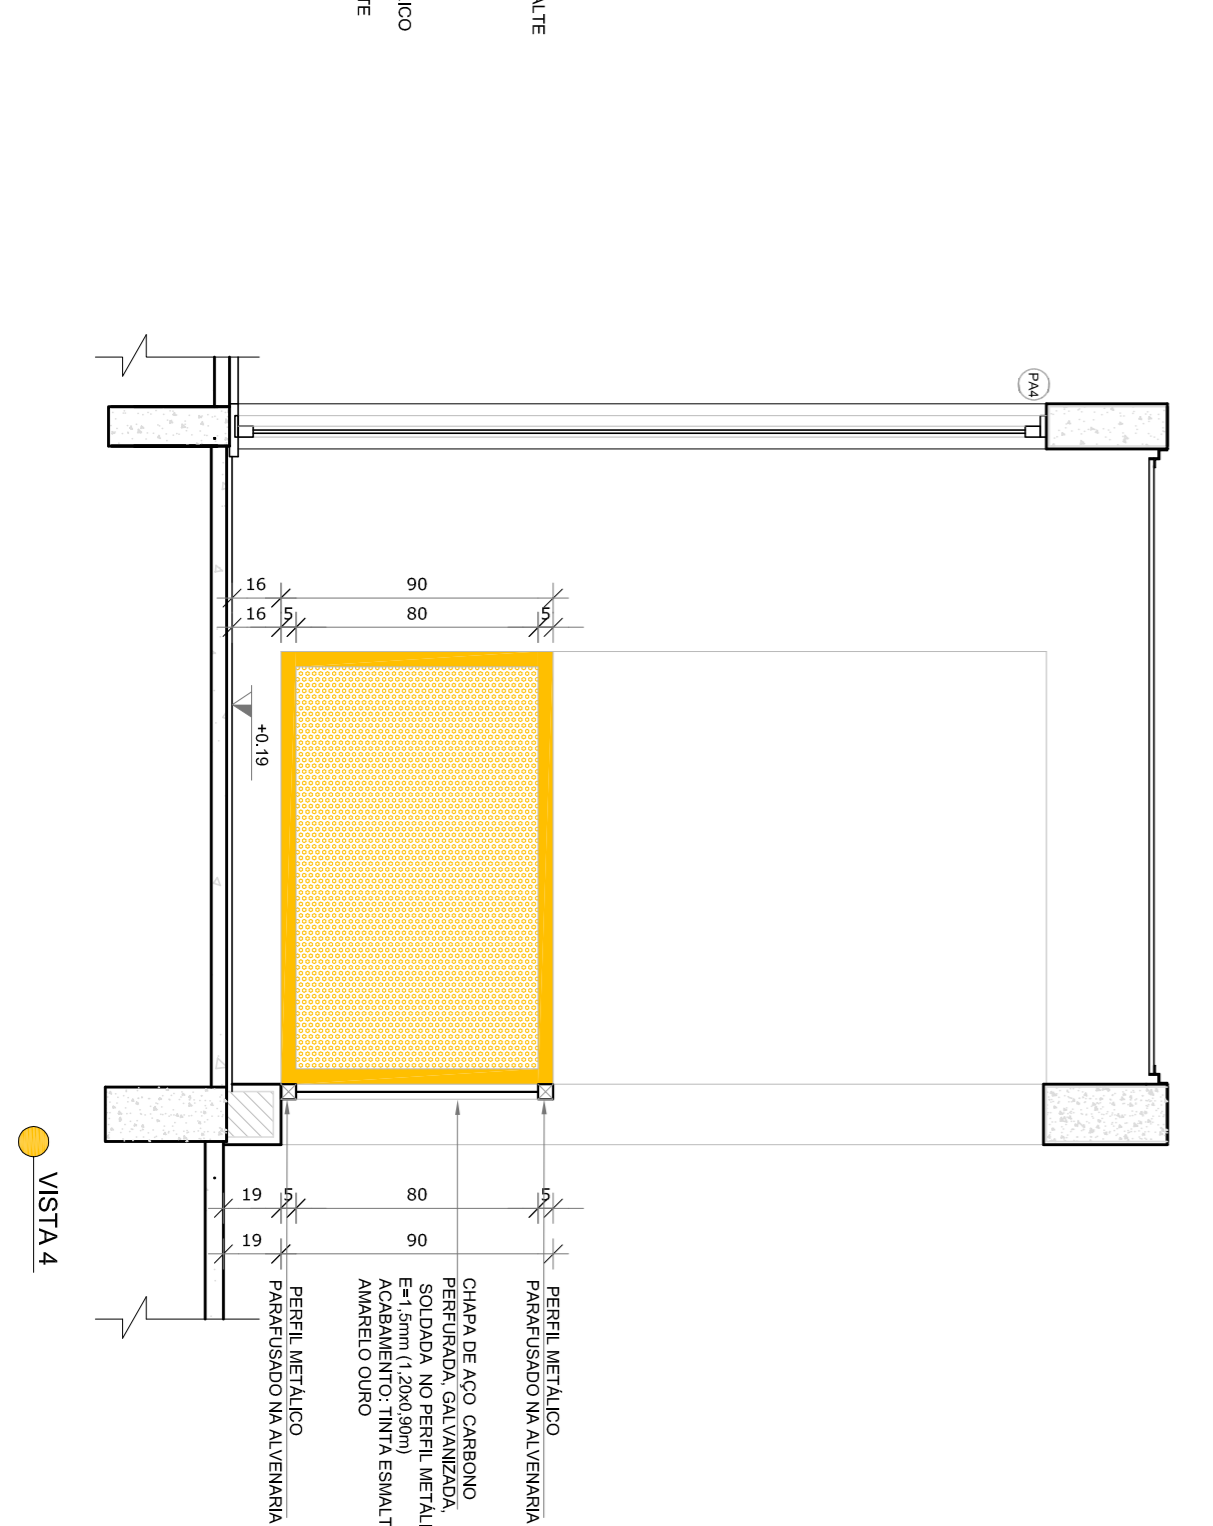

VISTA 4

- NOTAS**
- MEDIDAS E NÍVEIS EM METROS.
  - VERIFICAR POSIÇÃO EXATA DOS PILARES NO PROJETO ESTRUTURAL.
  - EM CASO DE CONFLITO DE INFORMAÇÕES ENTRE O PROJETO GRÁFICO E O MEMORIAL DESCRITIVO, PREVALECE A INFORMAÇÃO CONTIDA NOS DESENHOS.
  - ALTERAÇÕES NESTE PROJETO SOMENTE COM AUTORIZAÇÃO EXPRESSA DO FIDE
- REFERÊNCIAS:**
- PLANTAS DE QUANTITATIVOS
  - MEMORIAL DESCRITIVO E ESPECIFICAÇÕES TÉCNICAS

**LEGENDA:**

	INDICAÇÃO NÍVEL PLANTAS CORTE	INDICAÇÃO DE VISTAS
	INDICAÇÃO DE CORTES	ESPECIFICAÇÕES DE MATERIAS
	INDICAÇÃO DE FACHOS	INDICAÇÃO DE EIXOS
	INDICAÇÃO DE PORTAS E JANELAS	INDICAÇÃO DE ELEMENTOS (BANCADA, TORNEIRAS E T.I.S.)

01	ACOSTO/2016	Correções de incompatibilidades.
N.º	DATA:	DESCRIÇÃO:
	CONTOLE DE REVISÕES	

**FUNDE** *Fundo Nacional de Desenvolvimento da Educação*


**GOVERNO FEDERAL**  
**BRASIL**  
Ministério da Educação  
PATRIA EDUCADORA

**PROJETO PADRÃO - FUNDE**


PROPRIETÁRIO:	
ENFEREJO:	
MUNICÍPIO - UF:	
PROPRIETÁRIO	
RESP. TÉCNICO	CREA
AUTOR DO PROJETO	CAU
D.L.F.O	CREA

CONSERVAÇÃO	
COGEST - Coordenação Geral de Infraestrutura Educacional	
PROGRAMA PROINFÂNCIA - PROJETO TIPO 2	
PROJETO DE ARQUITETURA	
AMPLIAÇÃO DO BLOCO B	
SOLÁRIOS	
ARQ	
REVISÃO	ESCALA
R.00	1/25
R.01	DATA EMISSÃO
	ACOSTO/2016
FORMAÇÃO	PRONUNÇA
A184143584	30/34


PROPRIETÁRIO	
RESP. TÉCNICO	CREA
AUTOR DO PROJETO	CAU
D.L.F.O	CREA

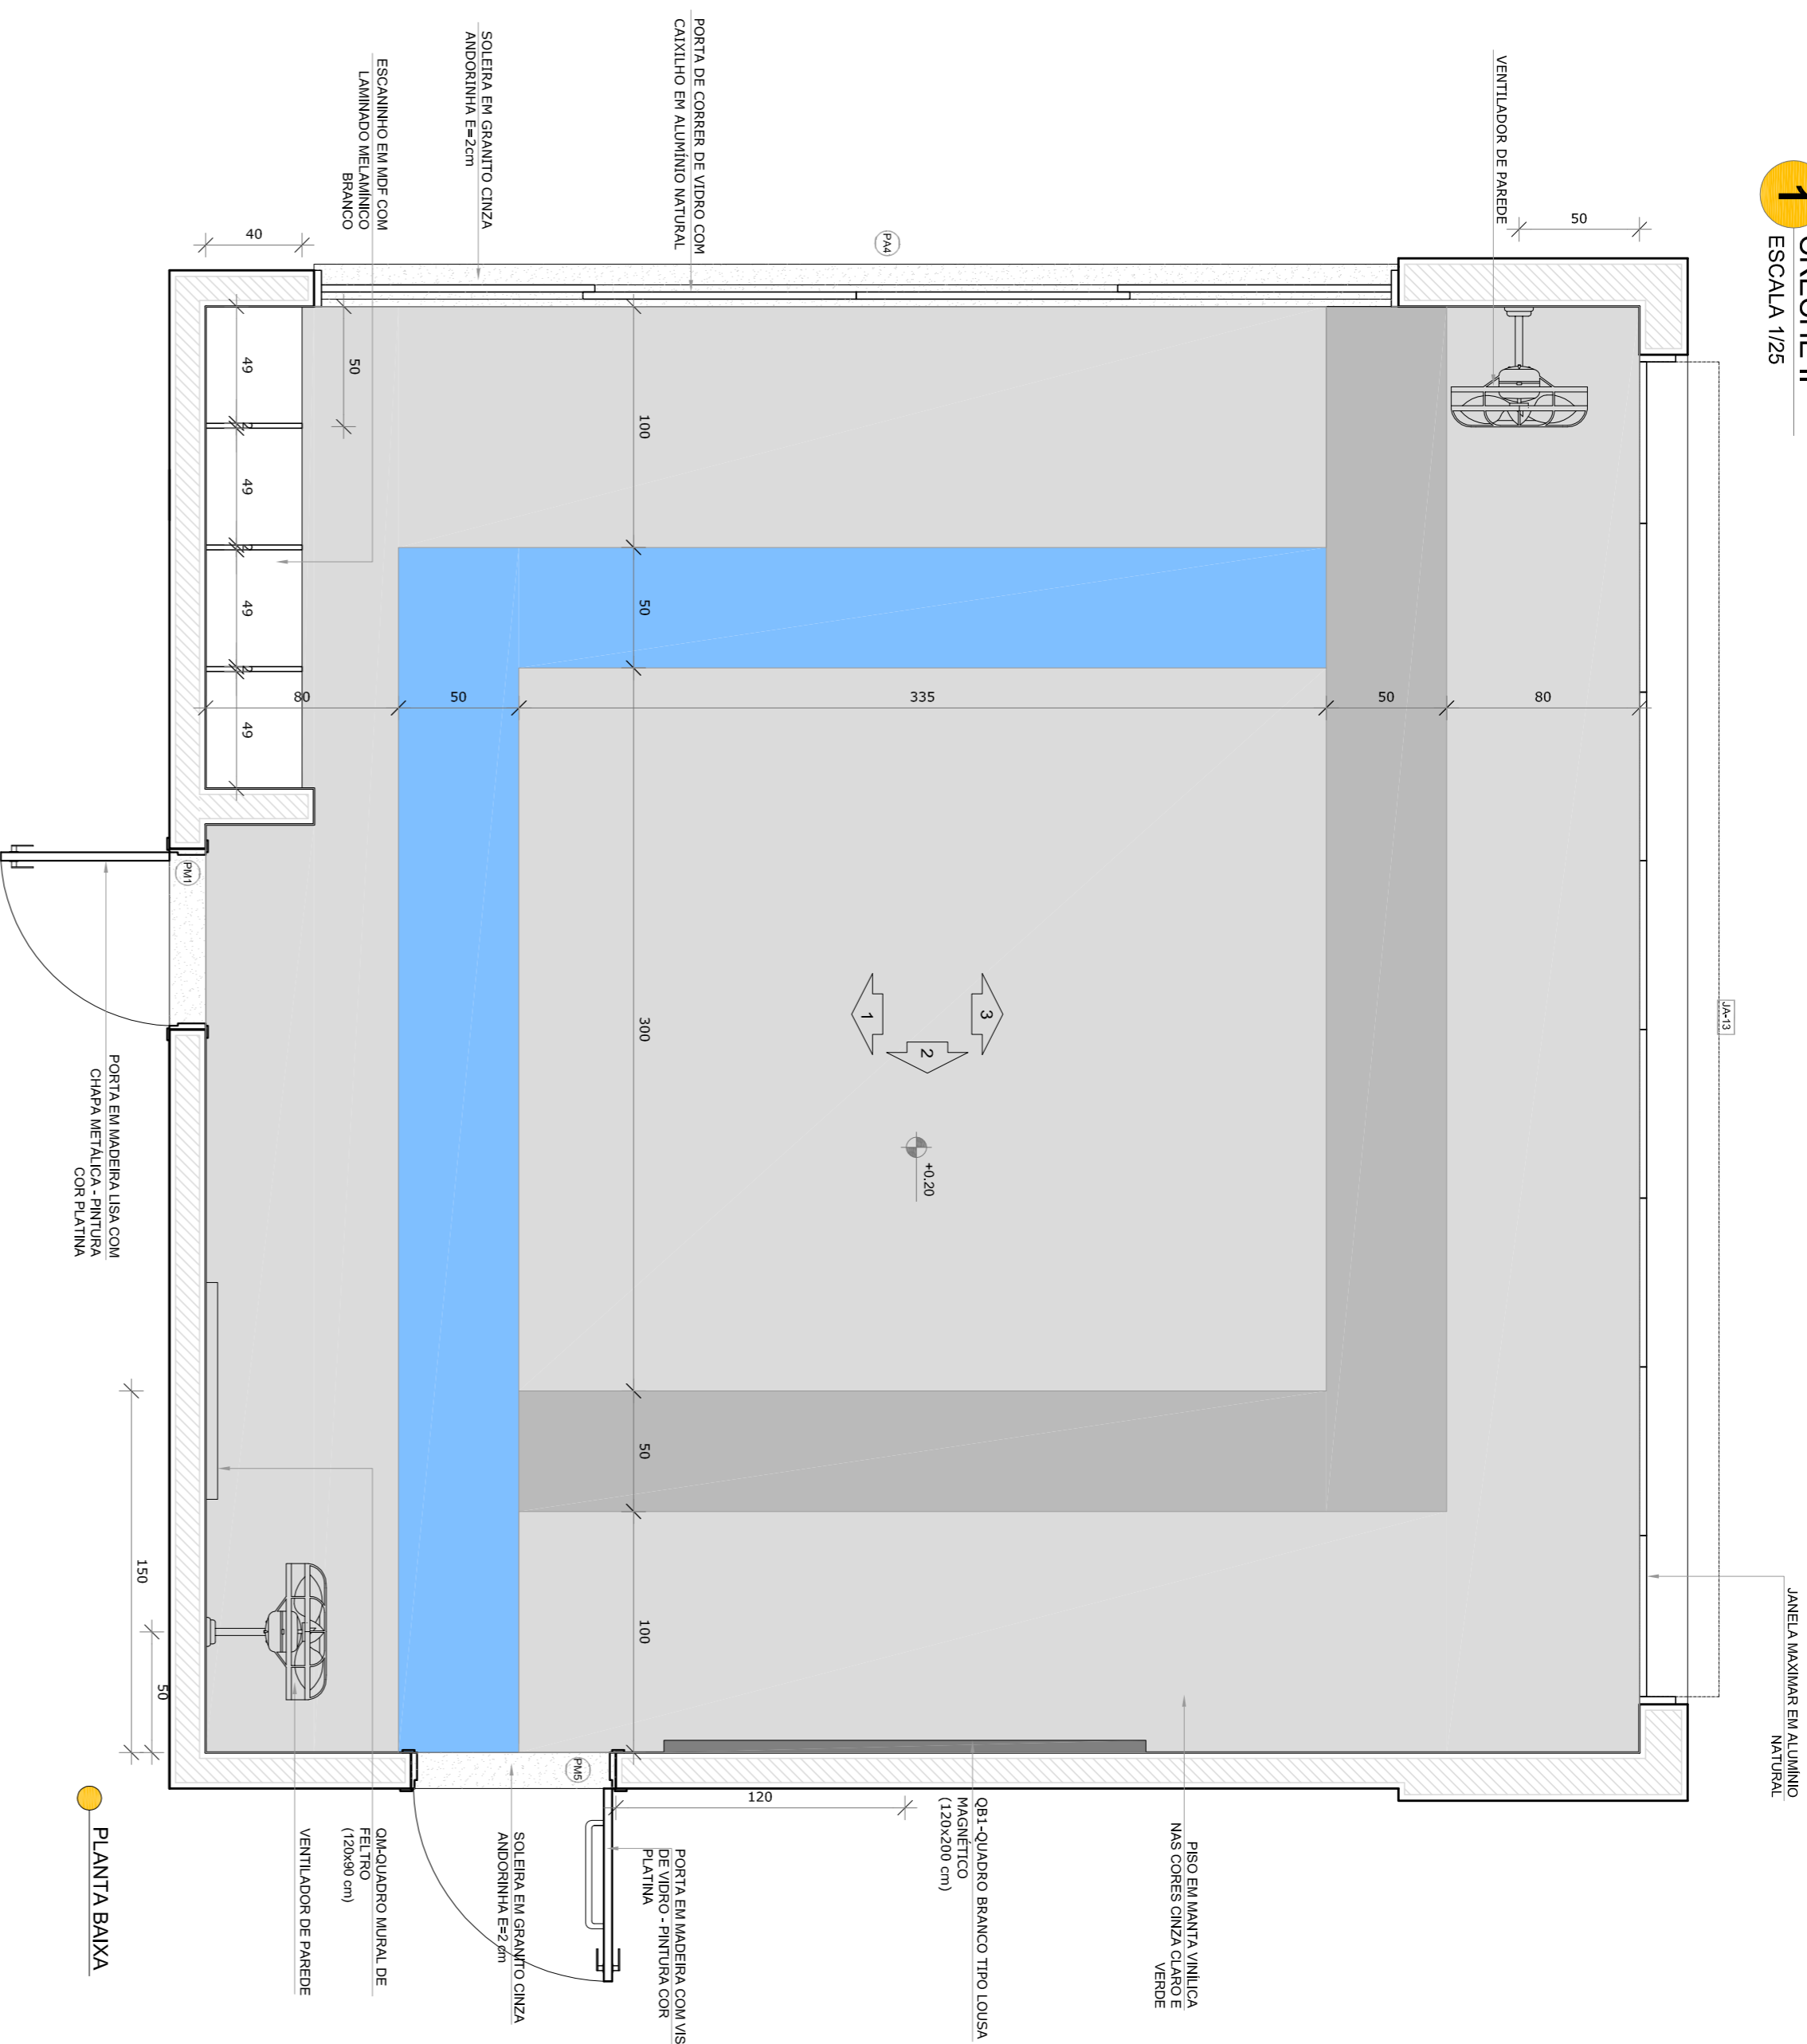


PLANTA BAIXA

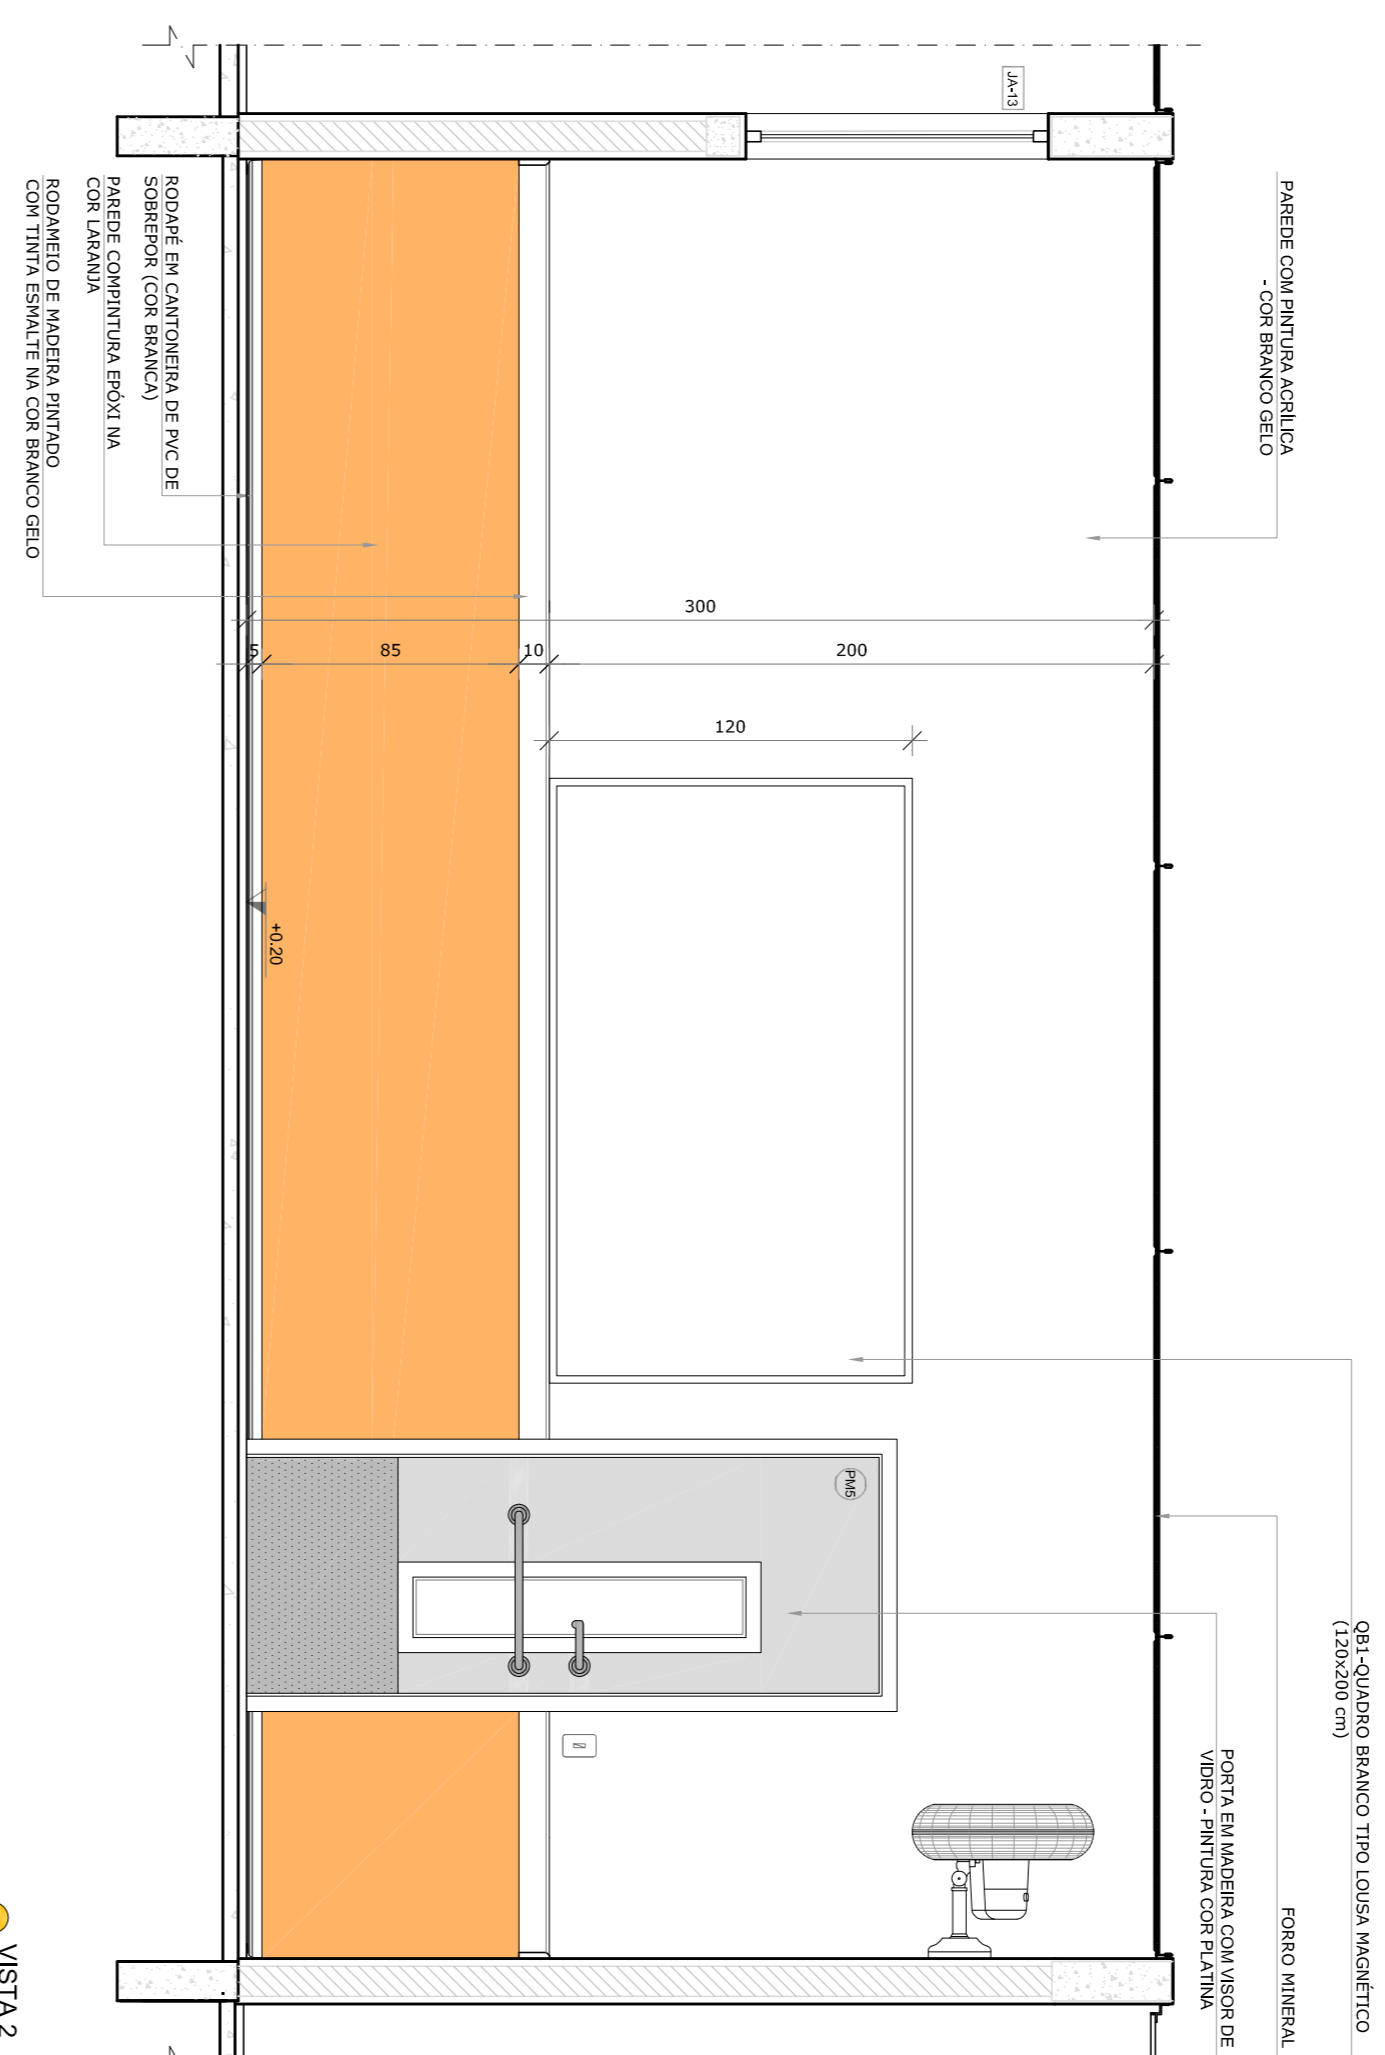

VISTA 2

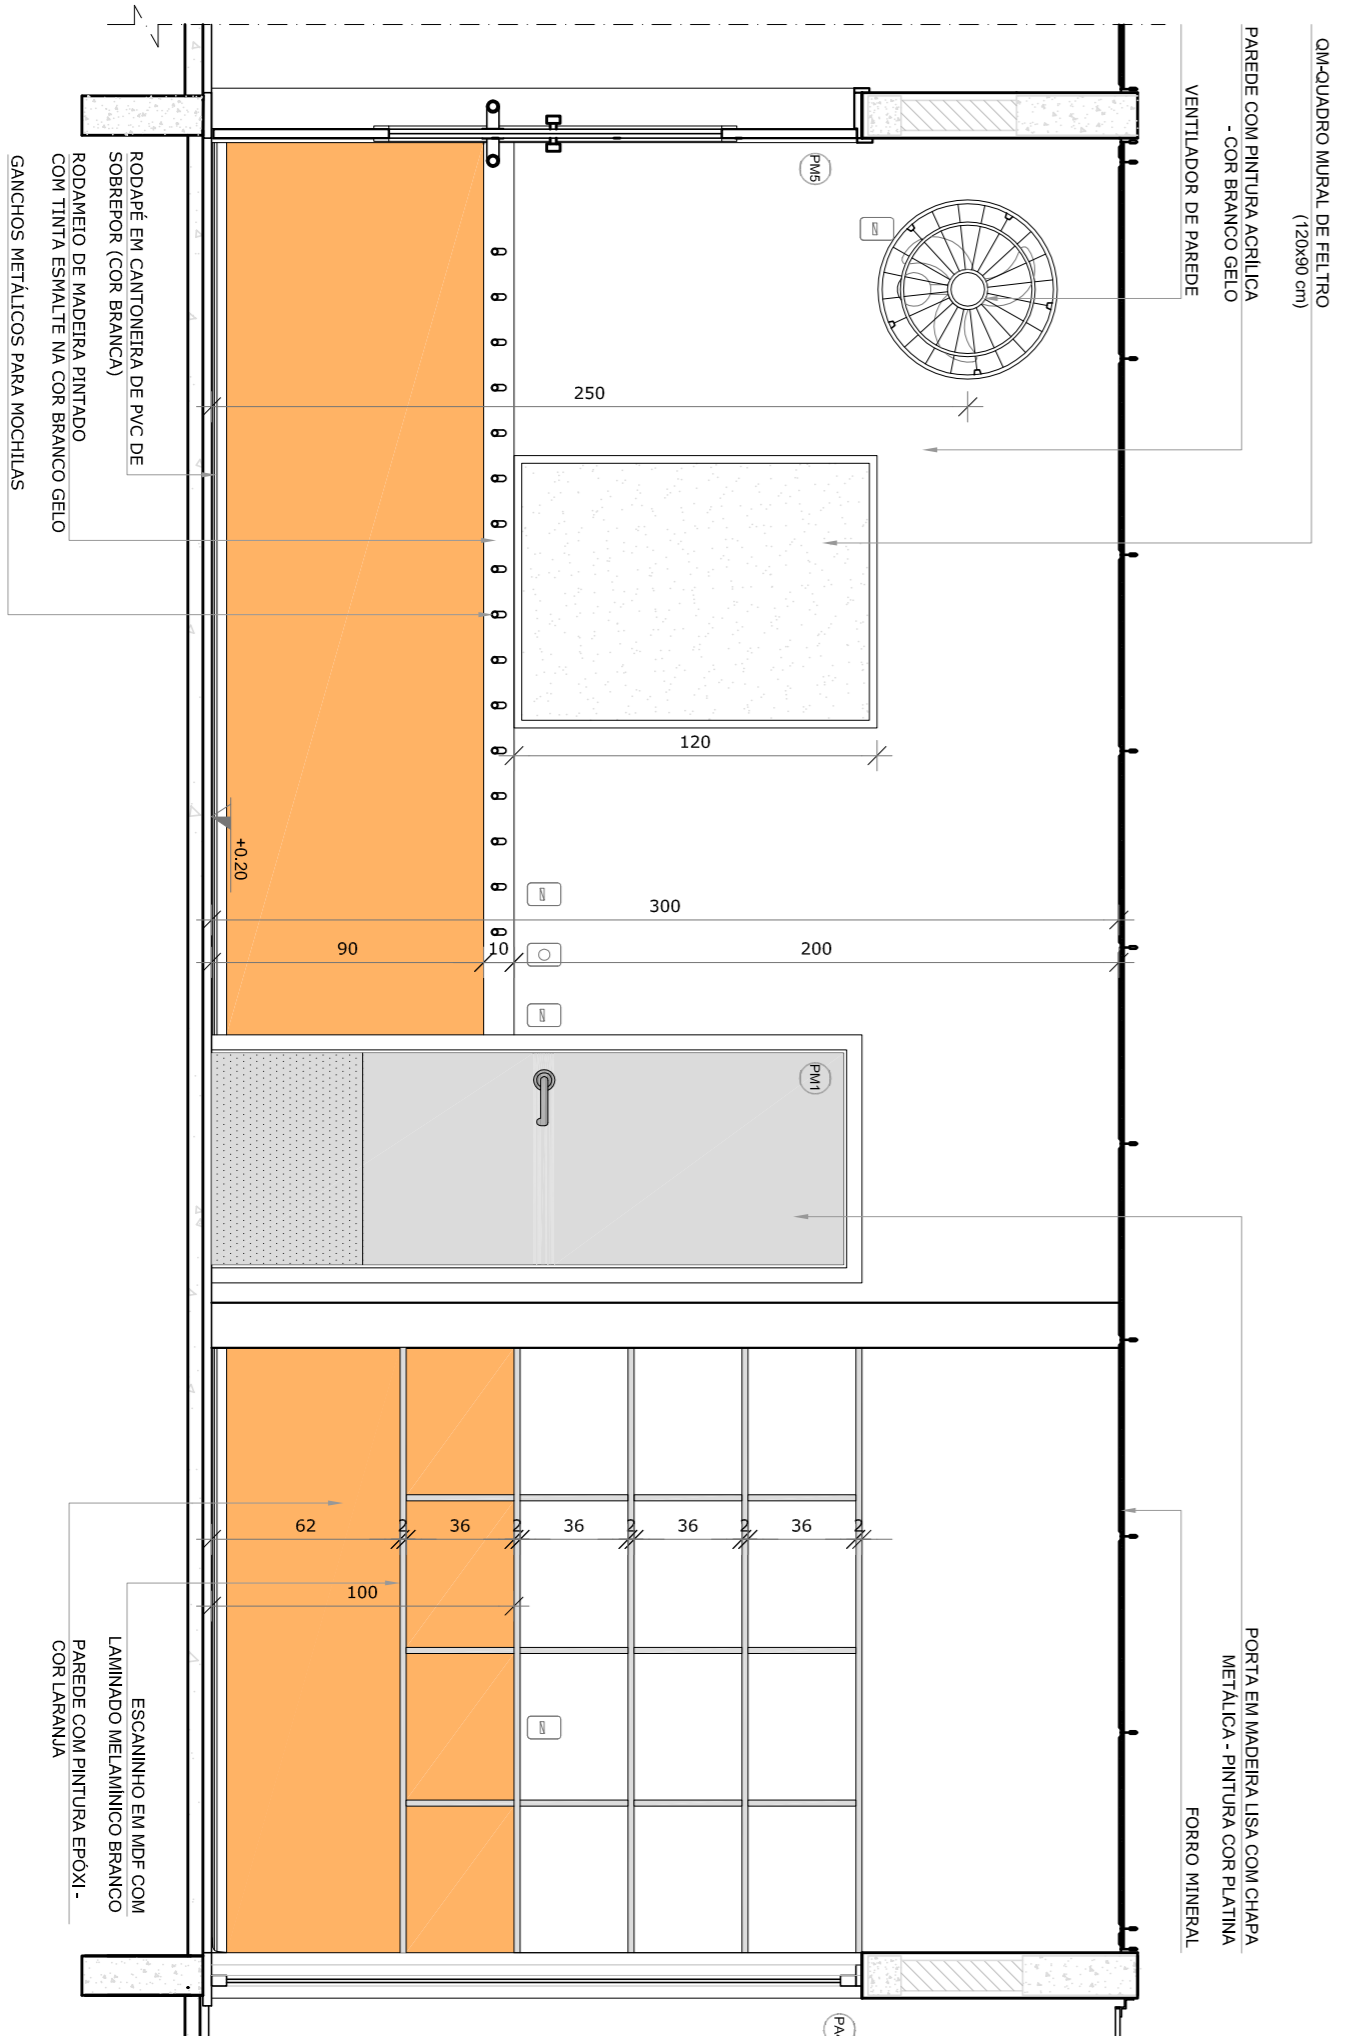

VISTA 1

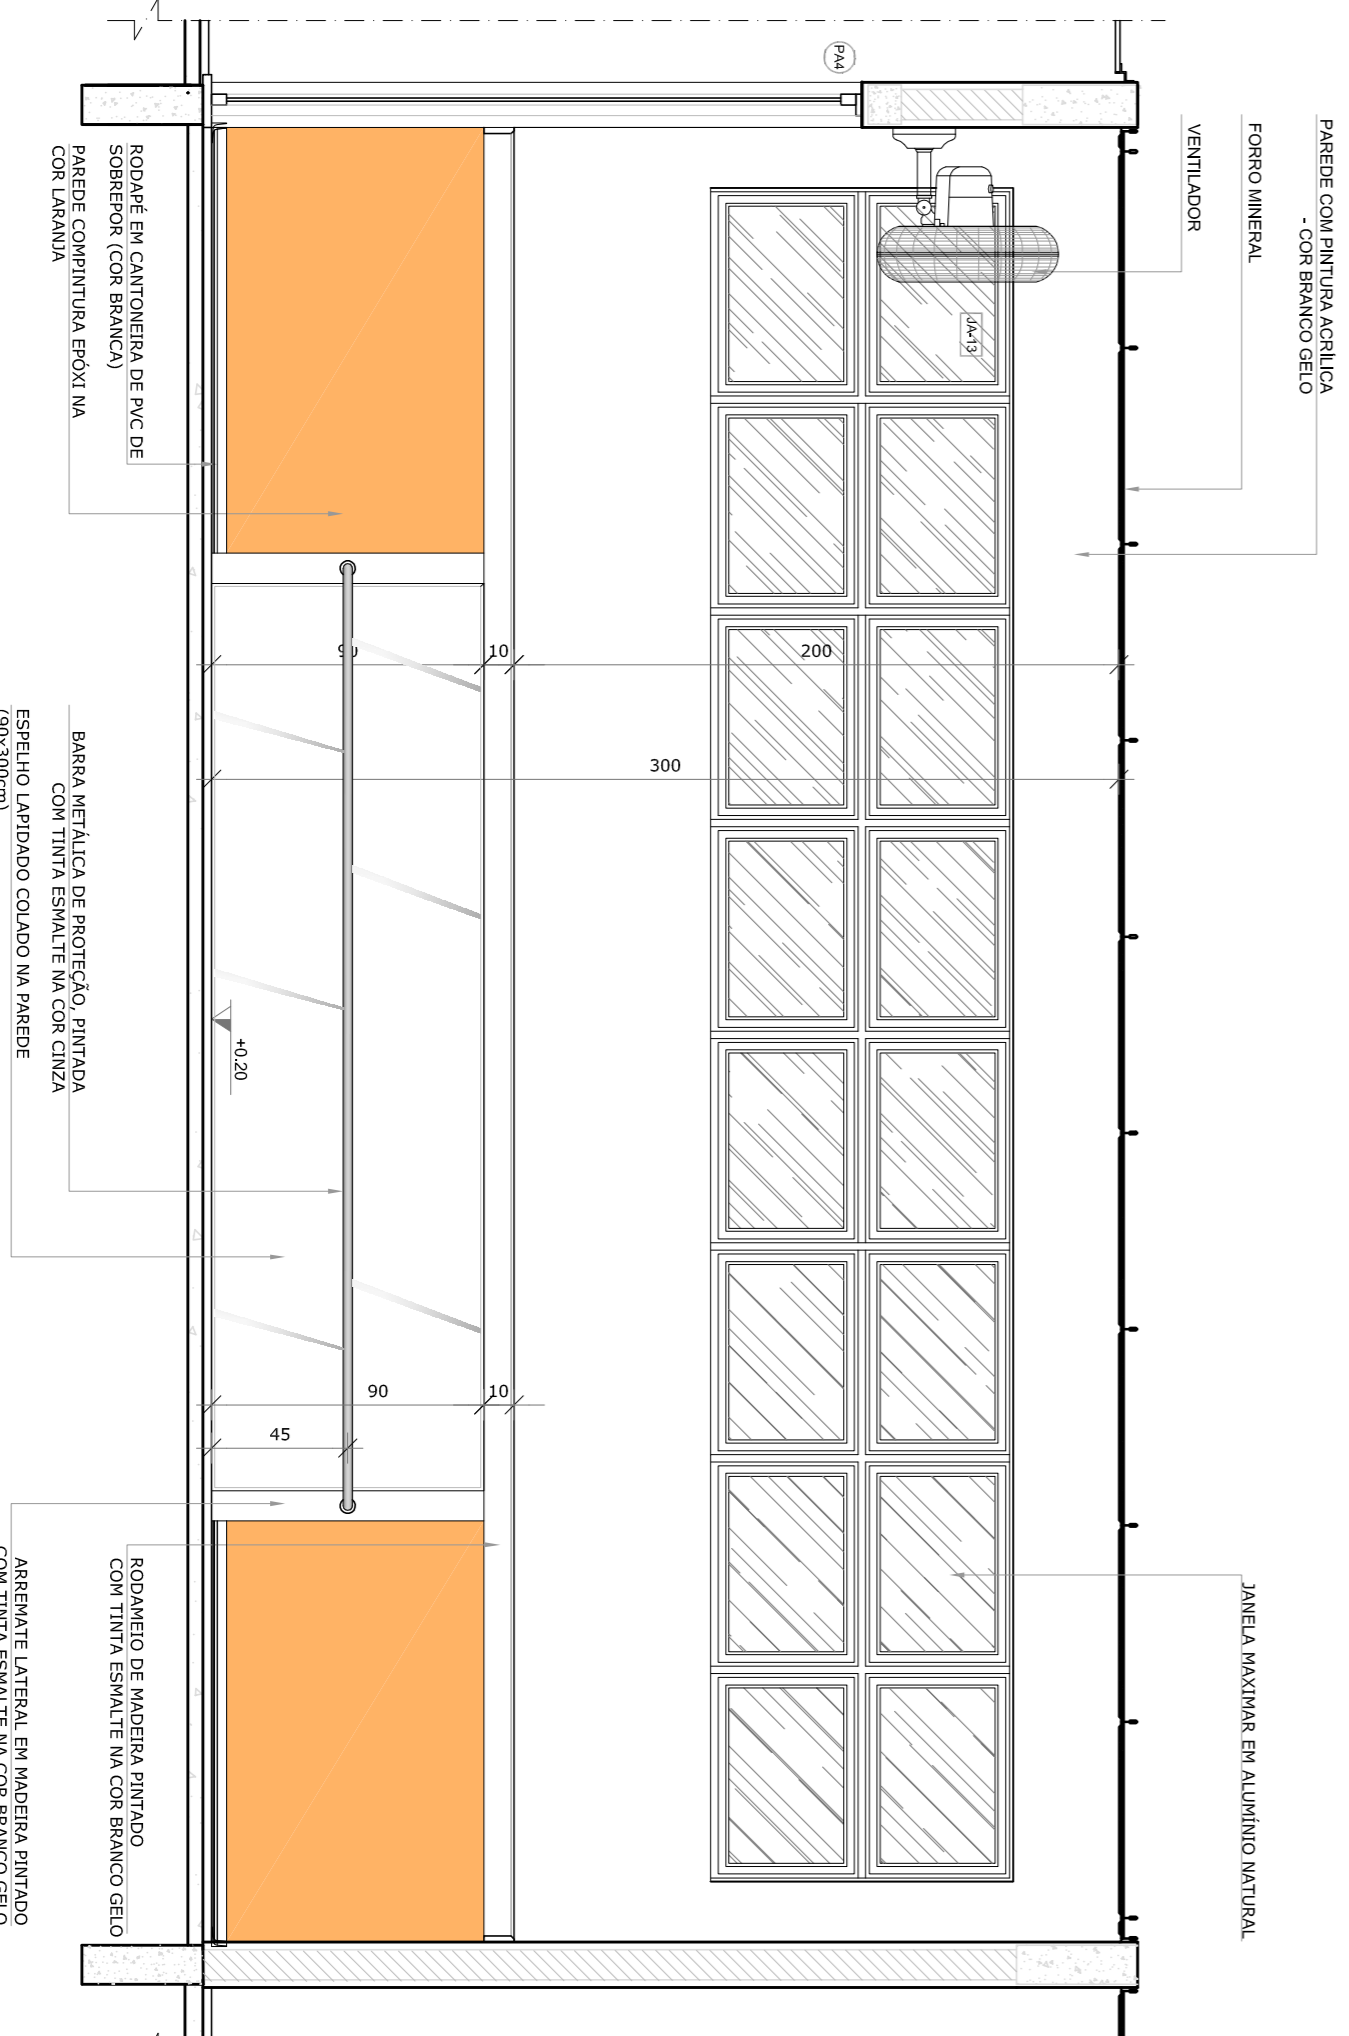


VISTA 3

- NOTAS**
- MEDIDAS E ANEIS EM METROS.
  - VERIFICAR POSIÇÃO EXATA DOS PILARES NO PROJETO ESTRUTURAL.
  - EM CASO DE CONFLITO DE INFORMAÇÕES ENTRE O PROJETO GRÁFICO E O MEMORIAL DESCRITIVO, PREVALECE A INFORMAÇÃO CONTIDA NOS DESENHOS.
  - ALTERAÇÕES NESTE PROJETO SOMENTE COM AUTORIZAÇÃO EXPRESSA DO FINE
- REFERÊNCIAS:**
- PLANTA DE QUANTITATIVOS
  - MEMORIAL DESCRITIVO E ESPECIFICAÇÕES TÉCNICAS

**LEGENDA:**

	INDICAÇÃO NÍVEL PLANTAS CORTE	INDICAÇÃO DE VISTAS
	INDICAÇÃO DE CORTES	ESPECIFICAÇÕES DE MATERIAS
	INDICAÇÃO DE FACHOSAS	INDICAÇÃO DE EIXOS
	INDICAÇÃO DE PORTAS E JANELAS	INDICAÇÃO DE ELEMENTOS (BANCOS, INSTALAÇÕES E ETC.)

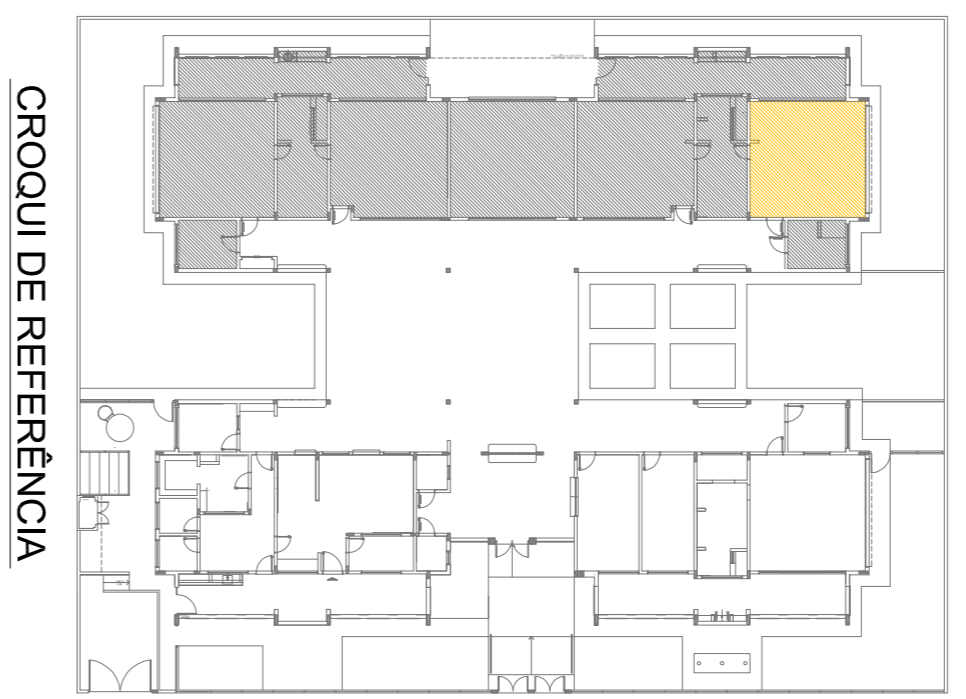

CROQUI DE REFERÊNCIA

01 ACOSTO/2016 Correções de incompatibilidades.  
N.º DATA: DESCRIÇÃO:  
CONTROLE DE REVISÕES

**FUNDE** **Fundo Nacional de Desenvolvimento da Educação** Ministério da Educação  
**BRASIL** GOVERNO FEDERAL PATRIJA EDUCADORA

**PROJETO PADRÃO - FUNDE**

PROPRIETÁRIO: :  
ENDEREÇO:  
MUNICÍPIO - UF:  
PROPRIETÁRIO:  
RESP. TÉCNICO: **CREA**  
AUTOR DO PROJETO: **CAU**  
DIFEO: **CREA**

PROJETO DE ARQUITETURA

PROGRAMA PROINFÂNCIA - PROJETO TIPO 2

AMPLIAÇÃO DO BLOCO B

CRECHE II

ARQ

COSENGENCO: CGEST - Coordenadoria Geral de Infraestrutura Educacional



FORMULÁRIO: A18H43584

REVISÃO: R.00	ESCALA: 1:25	PRIMEIRA: 31/34
REVISÃO: R.01	DATA EMISSÃO: ABR/2016	





**1 SALA MULTIFUNDO**  
ESCALA 1/25

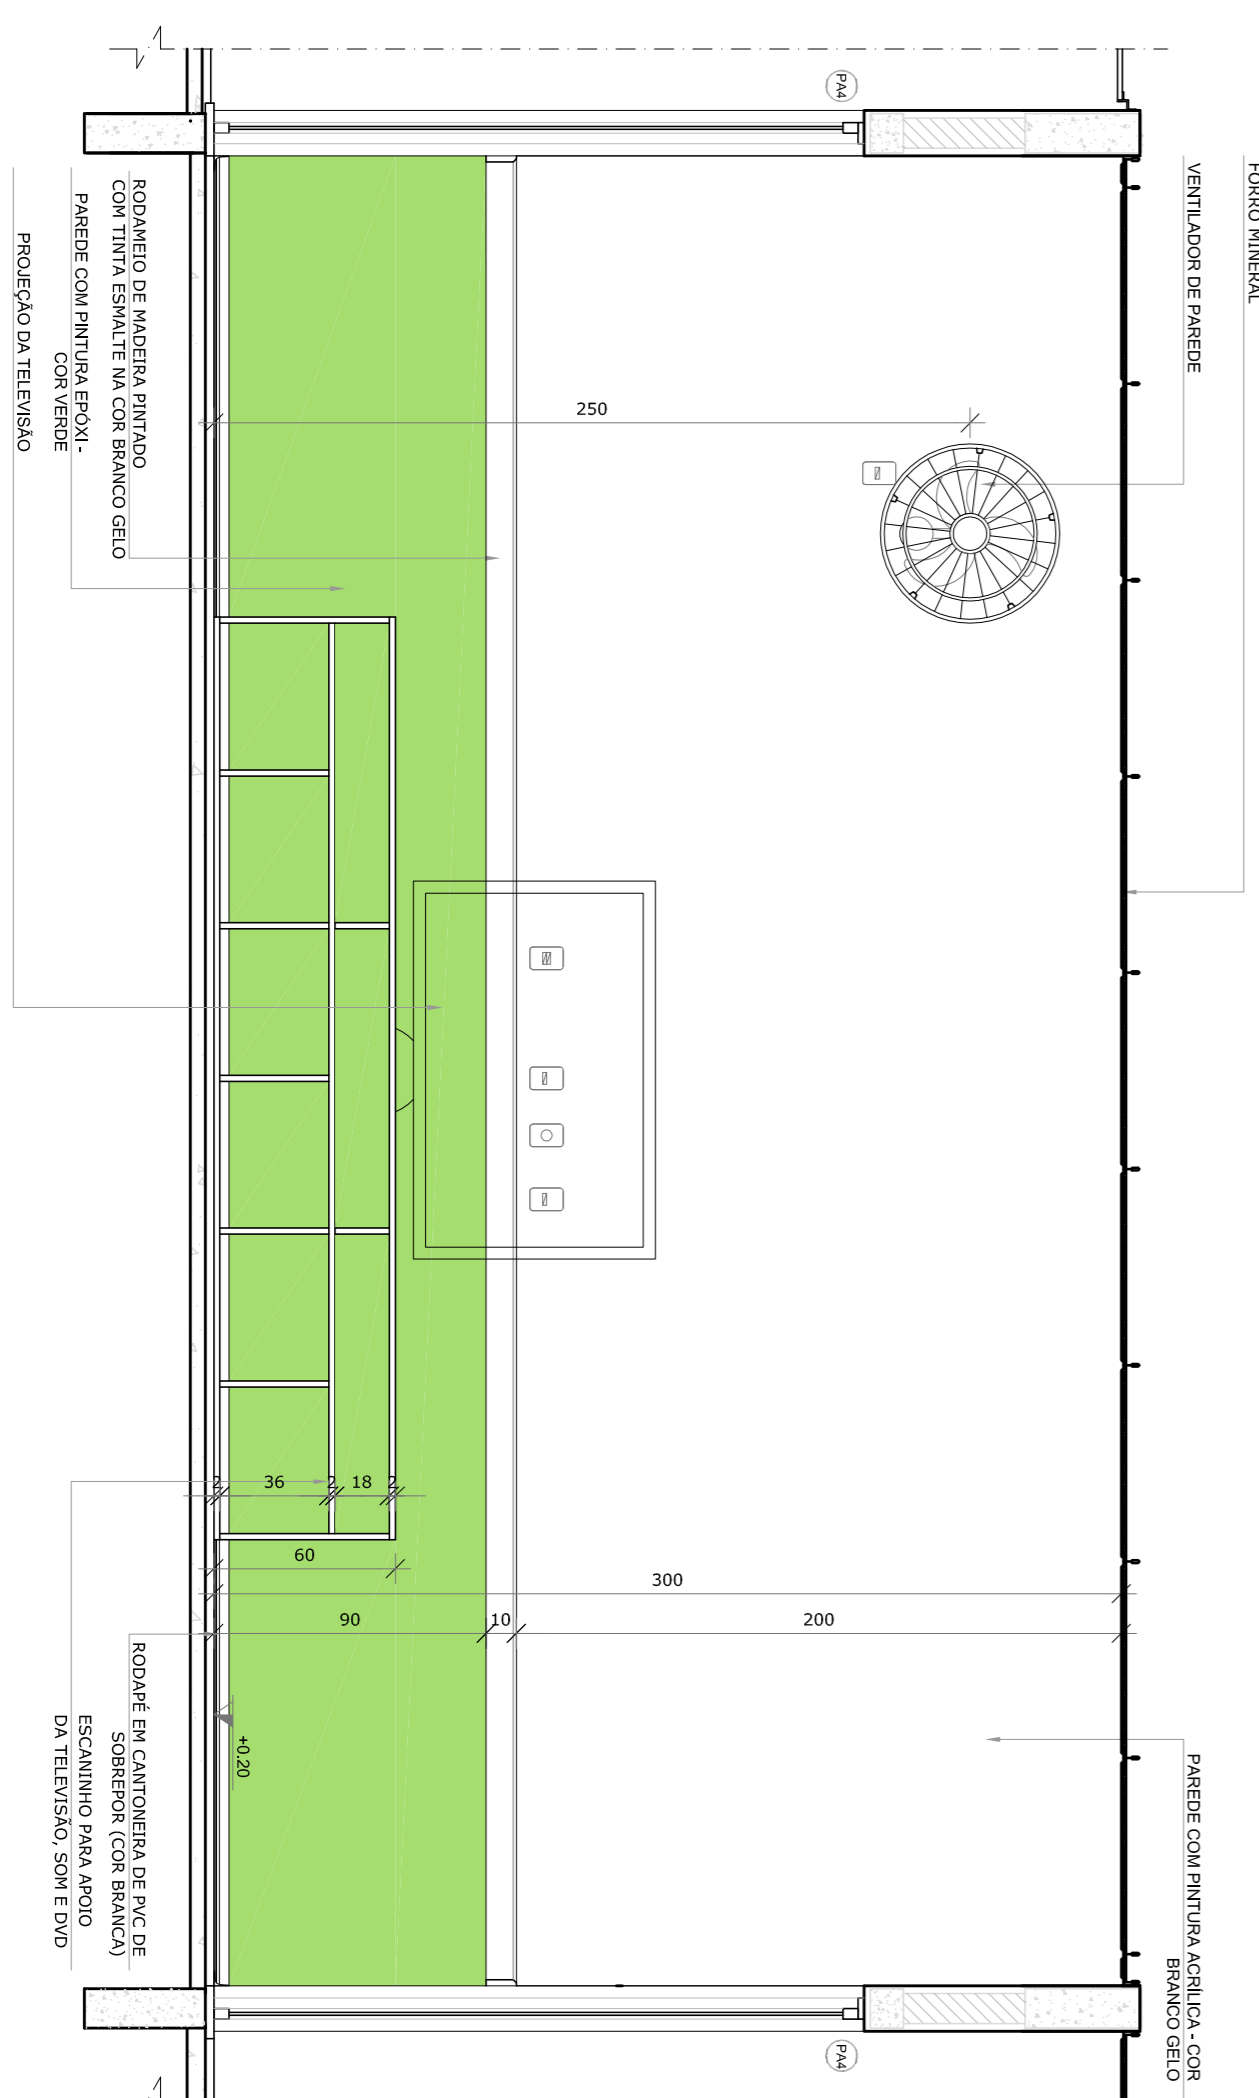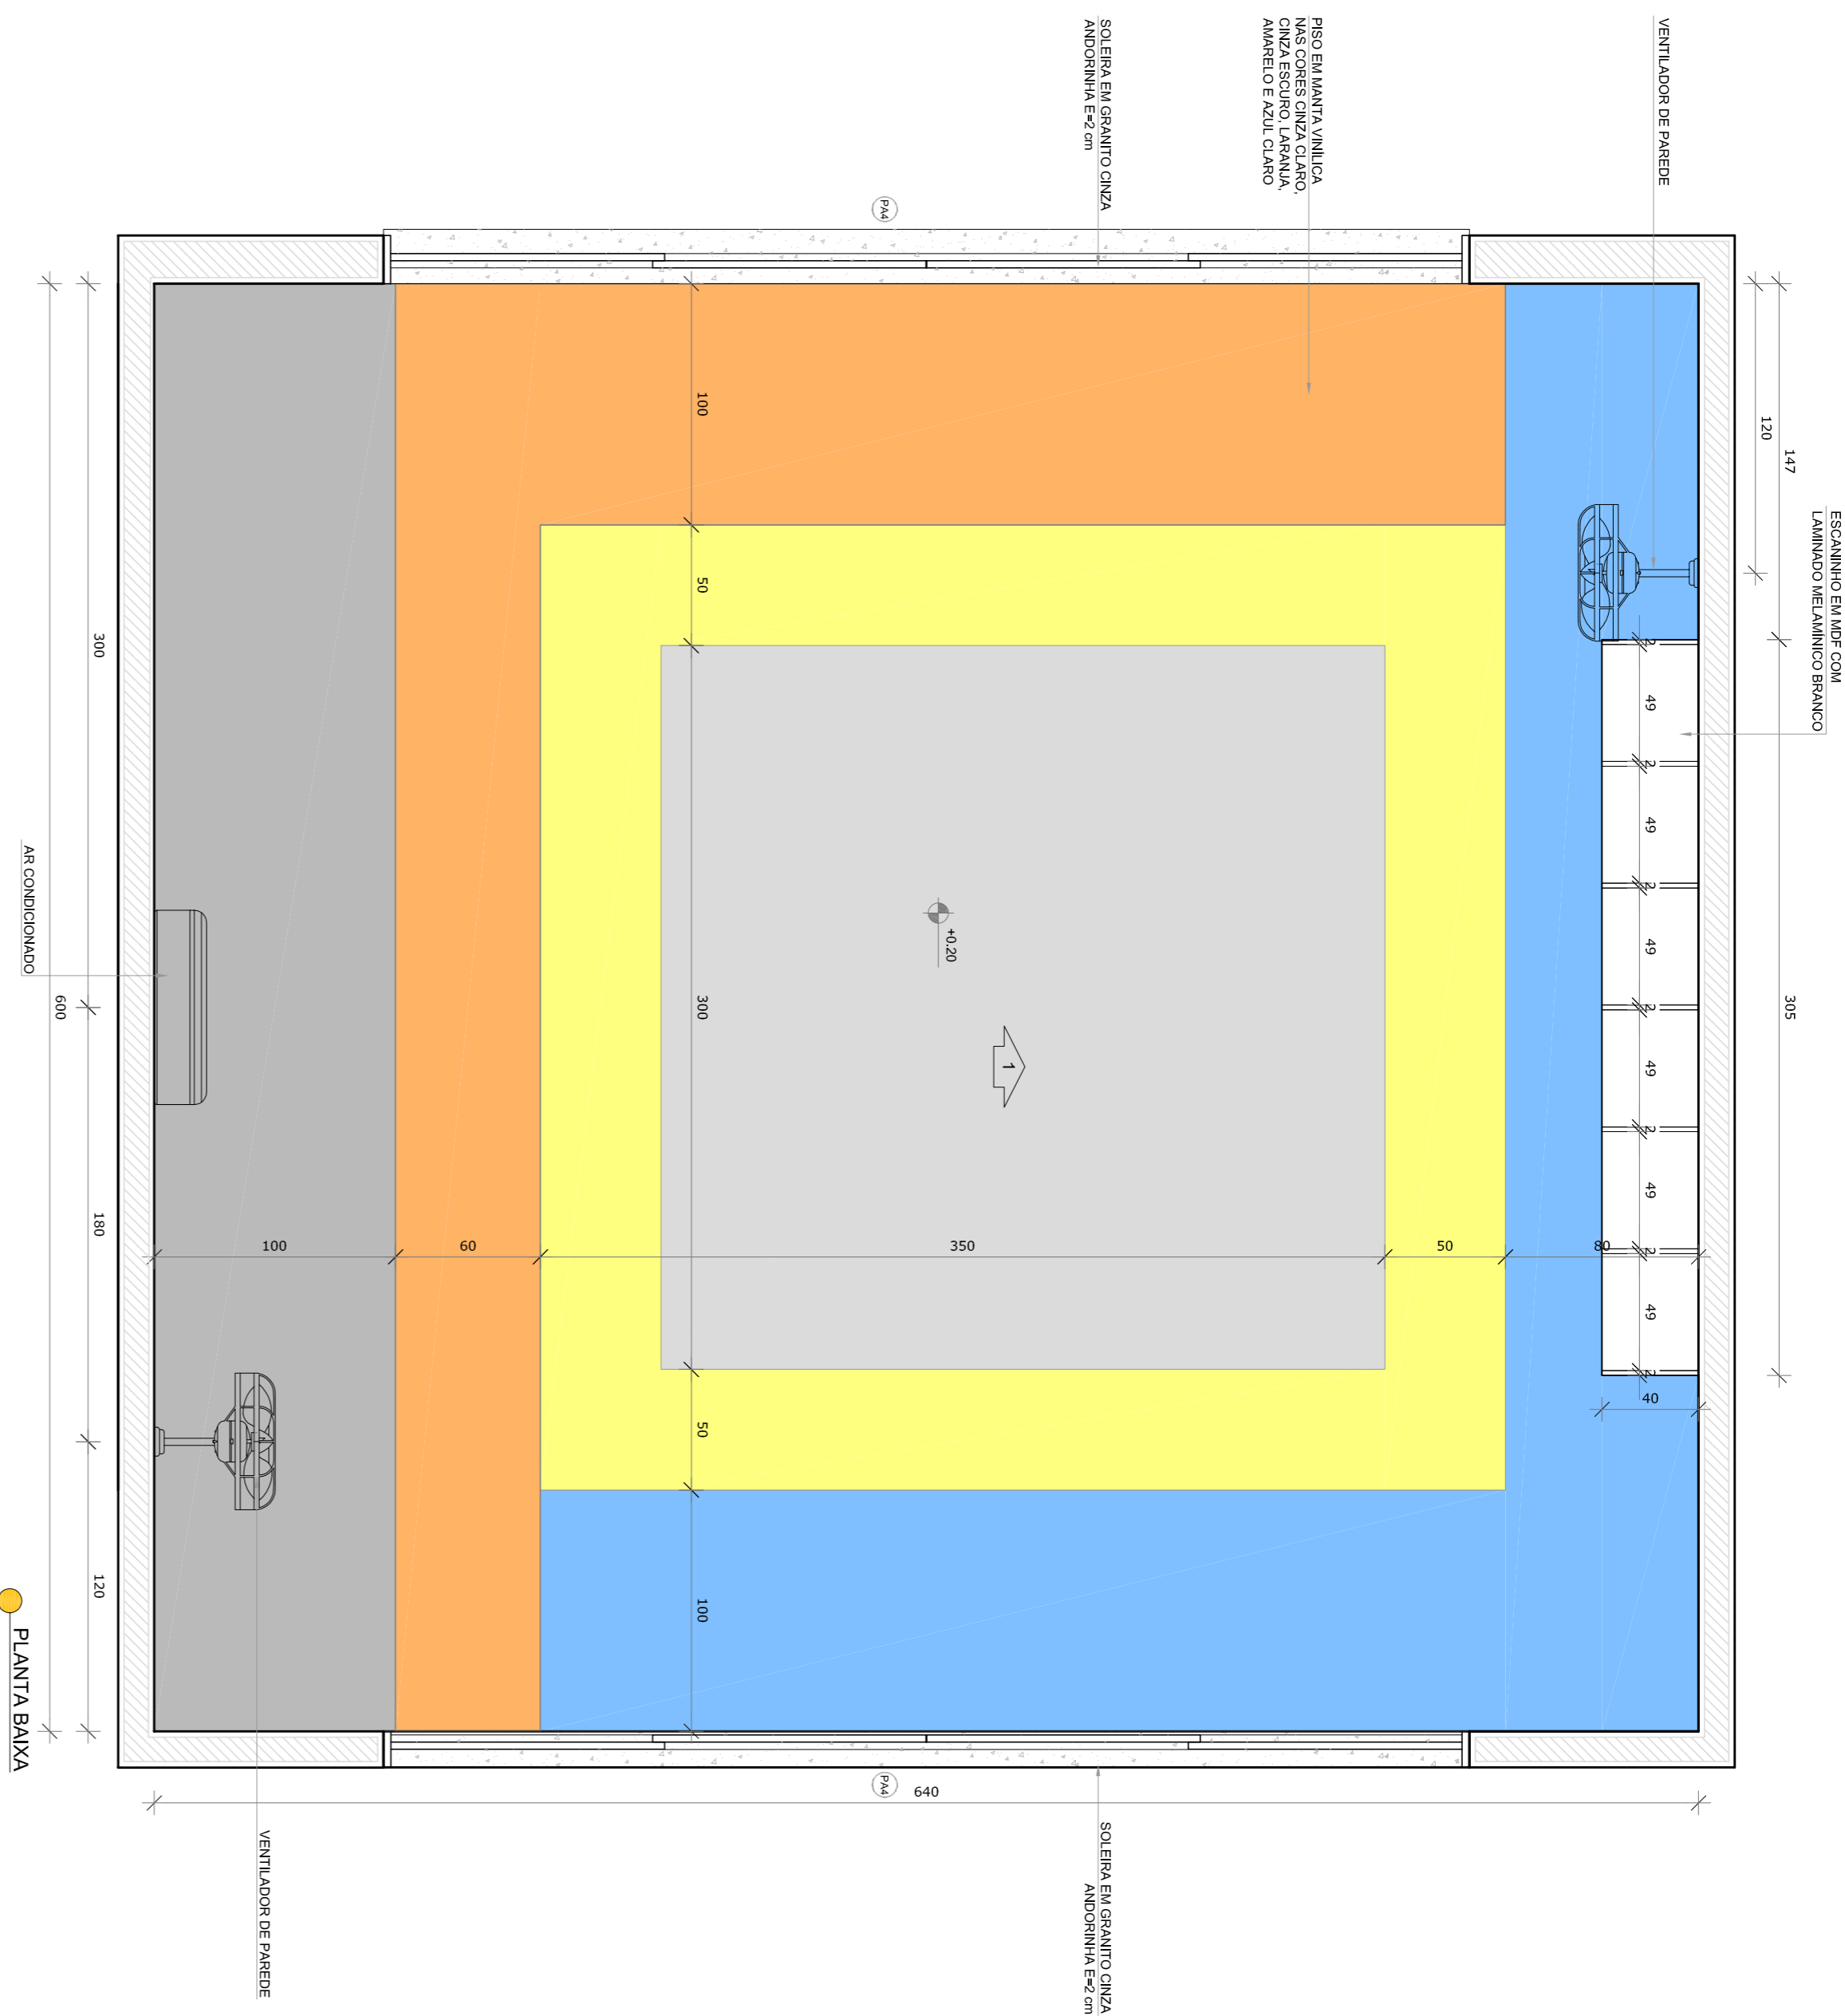

**NOTAS**

- MEDIDAS E NIVEIS EM METROS.
- VERIFICAR POSIÇÃO EXATA DOS PILARES NO PROJETO ESTRUTURAL.
- EM CASO DE CONFLITO DE INFORMAÇÕES ENTRE O PROJETO GRAFICO E O MEMORIAL DESCRITIVO, PREVALECE A INFORMAÇÃO CONTIDA NOS DESENHOS.
- ALTERAÇÕES NESTE PROJETO SOMENTE COM AUTORIZAÇÃO EXPRESSA DO RUIE REFERENCIADO.

**PLANTA DE QUANTITATIVOS**

- MEMORIA DESCRITIVA E ESPECIFICAÇÕES TÉCNICAS

**LEGENDA:**

	INDICAÇÃO NÍVEL PLANTAS CORTE		INDICAÇÃO DE VISTAS
	INDICAÇÃO DE CORTES		ESPECIFICAÇÕES DE MATERIAS
	INDICAÇÃO DE FACHOS		INDICAÇÃO DE EIXOS
	INDICAÇÃO DE PORTAS E JANELAS		INDICAÇÃO DE ELEMENTOS (JANELAS, PORTAS E EIXOS)



CROQUI DE REFERENCIA

01 ACOSTO/2016 Correções de incompatibilidades.  
N.º DATA: DESCRIÇÃO:  
CONTROLE DE REVISÕES



**PROJETO PADRÃO - FNDE**

PROPRIETÁRIO: :	
ENDEREÇO:	
MUNICÍPIO - UF:	
PROPRIETÁRIO	CREA
RESP. TÉCNICO	CREA
AUTOR DO PROJETO	CAU
DIFLO	CREA
RA	

OBSERVAÇÕES:

<b>PROGRAMA PROINFÂNCIA - PROJETO TIPO 2</b>			
<b>PROJETO DE ARQUITETURA</b>			
CONSEQUENCIA	AMPLIAÇÃO DO BLOCO B	ESCALA	1/25
CGEST - Coordenação Geral de Infraestrutura Educacional	SALA MULTIFUNDO	DATA EMISSÃO	ACOSTO/2016
REVISÃO		PRONONCA	34/34
FOUNTO	A18413584		