

ESTA MEDIDA DE SEGURANÇA FOI DIMENSIONADA ATENDENDO.  
NORMA: NTCB N° 11/2020 - CORPO DE BOMBEIROS MILITAR DO  
ESTADO DE MATO GROSSO  
RESISTÊNCIA AO FOGO DOS ELEMENTOS DE CONSTRUÇÃO.

Divisão	Altura	Características Construtivas	
		Tipo de Parede	Espessura Total da Parede
F-3	Classe P1 h ≤ 6m	Paredes de tijolos cerâmicos de 8 furos (10 cm x 20 cm x 20 cm - 2,9 kg)	15 cm
Informações do TRRF			
Exigido		Existente	
30 Minutos		Integridade	≥ 120 Minutos
		Estanqueidade	≥ 120 Minutos
		Isolação térmica	120 Minutos
		TRRF	120 Minutos

ESTA MEDIDA DE SEGURANÇA FOI DIMENSIONADA ATENDENDO.  
NORMA: NTCB N° 09/2020 - CORPO DE BOMBEIROS MILITAR DO  
ESTADO DE MATO GROSSO  
ACESSO DE VIATURAS.







6.2 ACESSO DE VIATURA NA EDIFICAÇÃO

VIAS			
Largura (m)	Altura livre (m)	Capacidade de suporte (Kg)	Tipo de Contorno
6,00	4,50	25T	Em formato de T
PORTÃO			
Largura (m)	Altura (m)		
Não se aplica	Não se aplica		


ESTA MEDIDA DE SEGURANÇA FOI DIMENSIONADA ATENDENDO.  
NORMA: NTCB N° 12/2020 - CORPO DE BOMBEIROS MILITAR DO ESTADO  
DE MATO GROSSO  
CONTROLE DE MATERIAIS DE ACABAMENTO E REVESTIMENTO (CMAR).

6.12 CONTROLE DE MATERIAIS DE ACABAMENTO FINALIDADE DO MATERIAL

Grupo/ Divisão	Piso (Acabamento/ Revestimento)	Paredes e divisórias (Acabamento/ Revestimento)	Teto e forro (Acabamento/ Revestimento)	Fachada (Acabamento/ Revestimento)
D-1	Classe I e II-A	Classe I	Classe I	Classe II-B
F-3	Classe I e II-A	Classe I	Classe I	Classe II-B

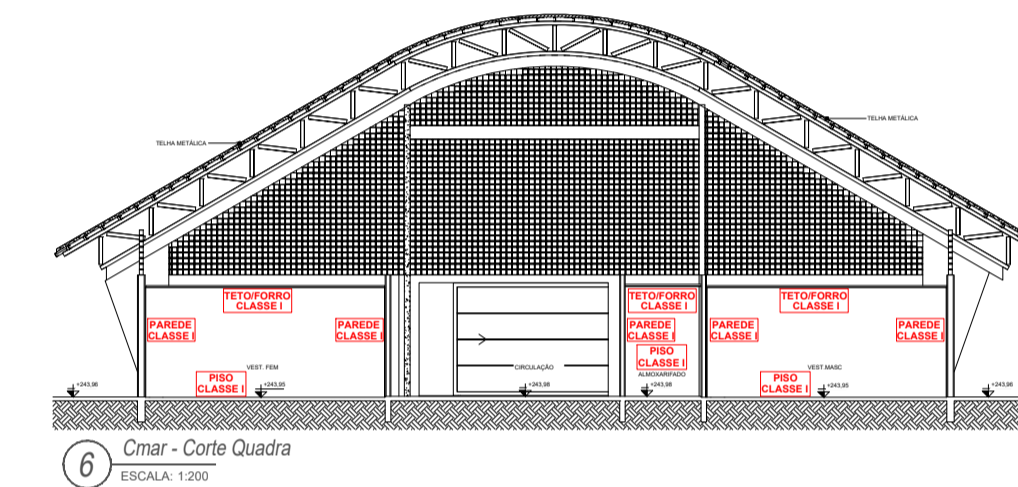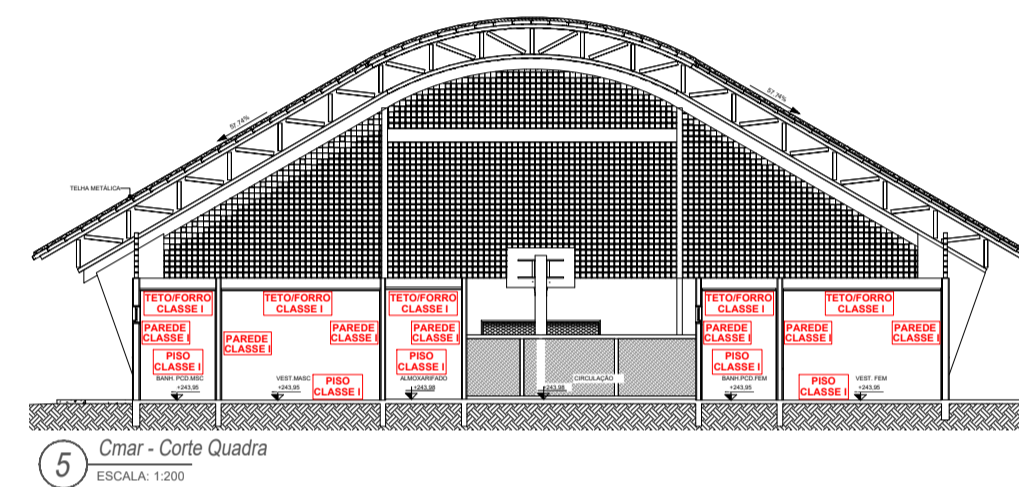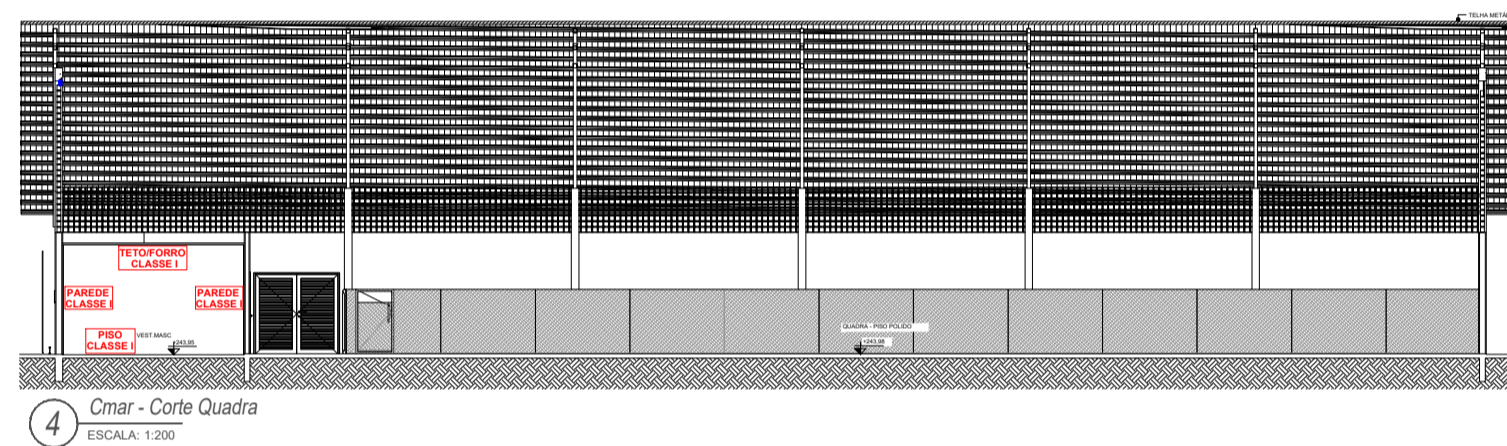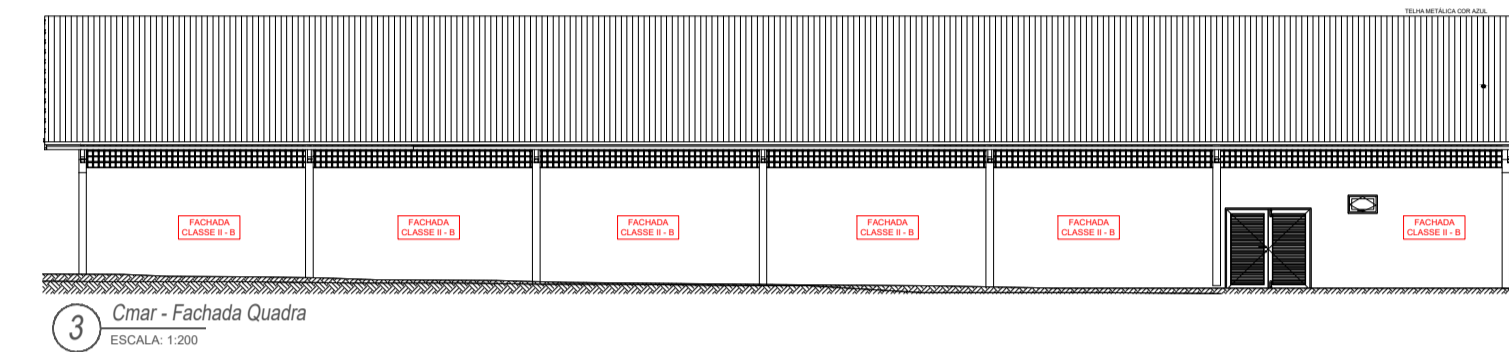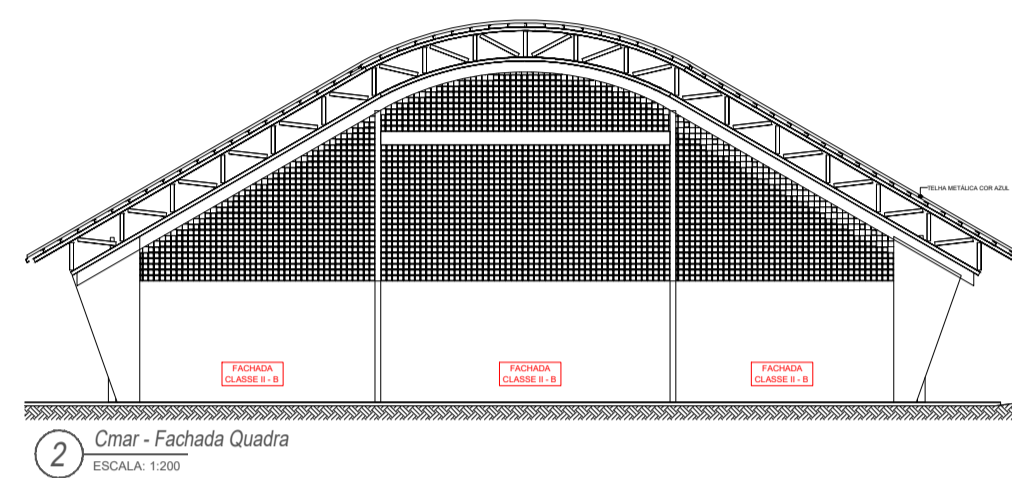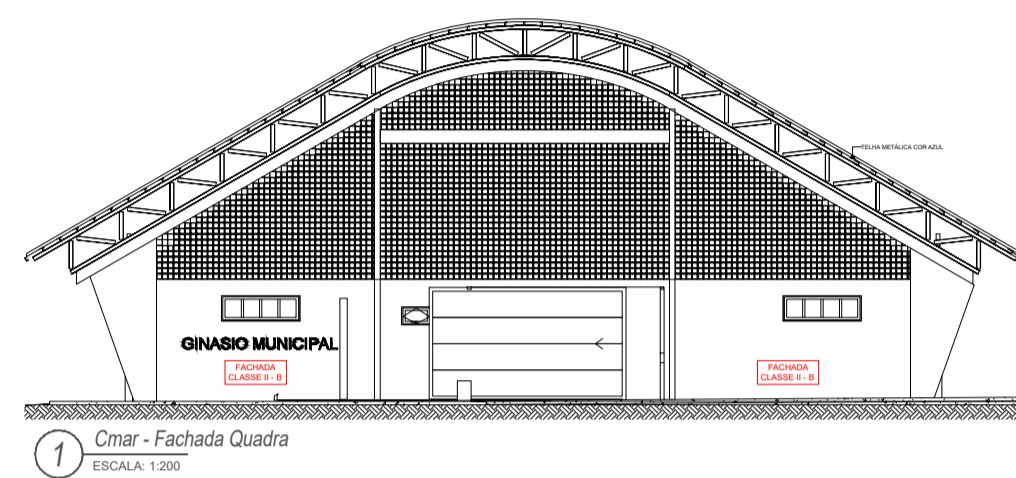


7 Planta - Situação  
ESCALA: 50%

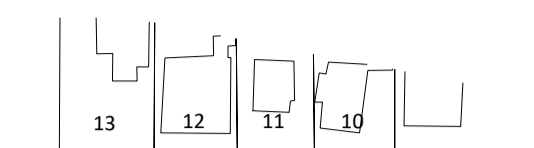


RUA DA SAUDADE

RUA SILVIO RODRIGUES


TERRENO A2.778,93

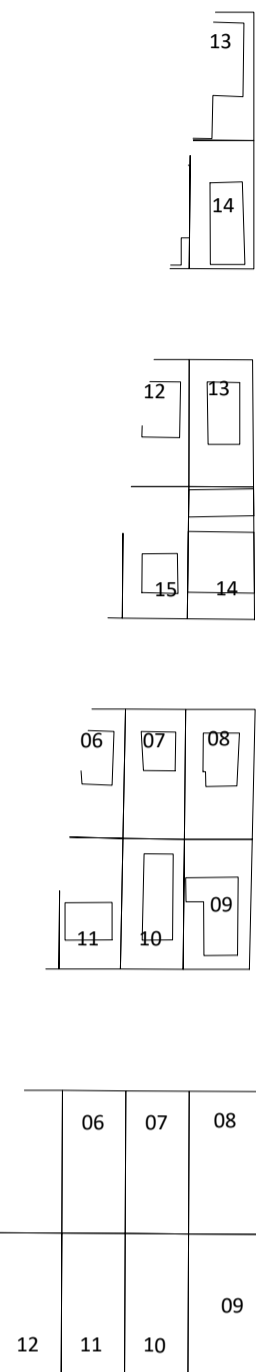


RUA DA SAUDADE

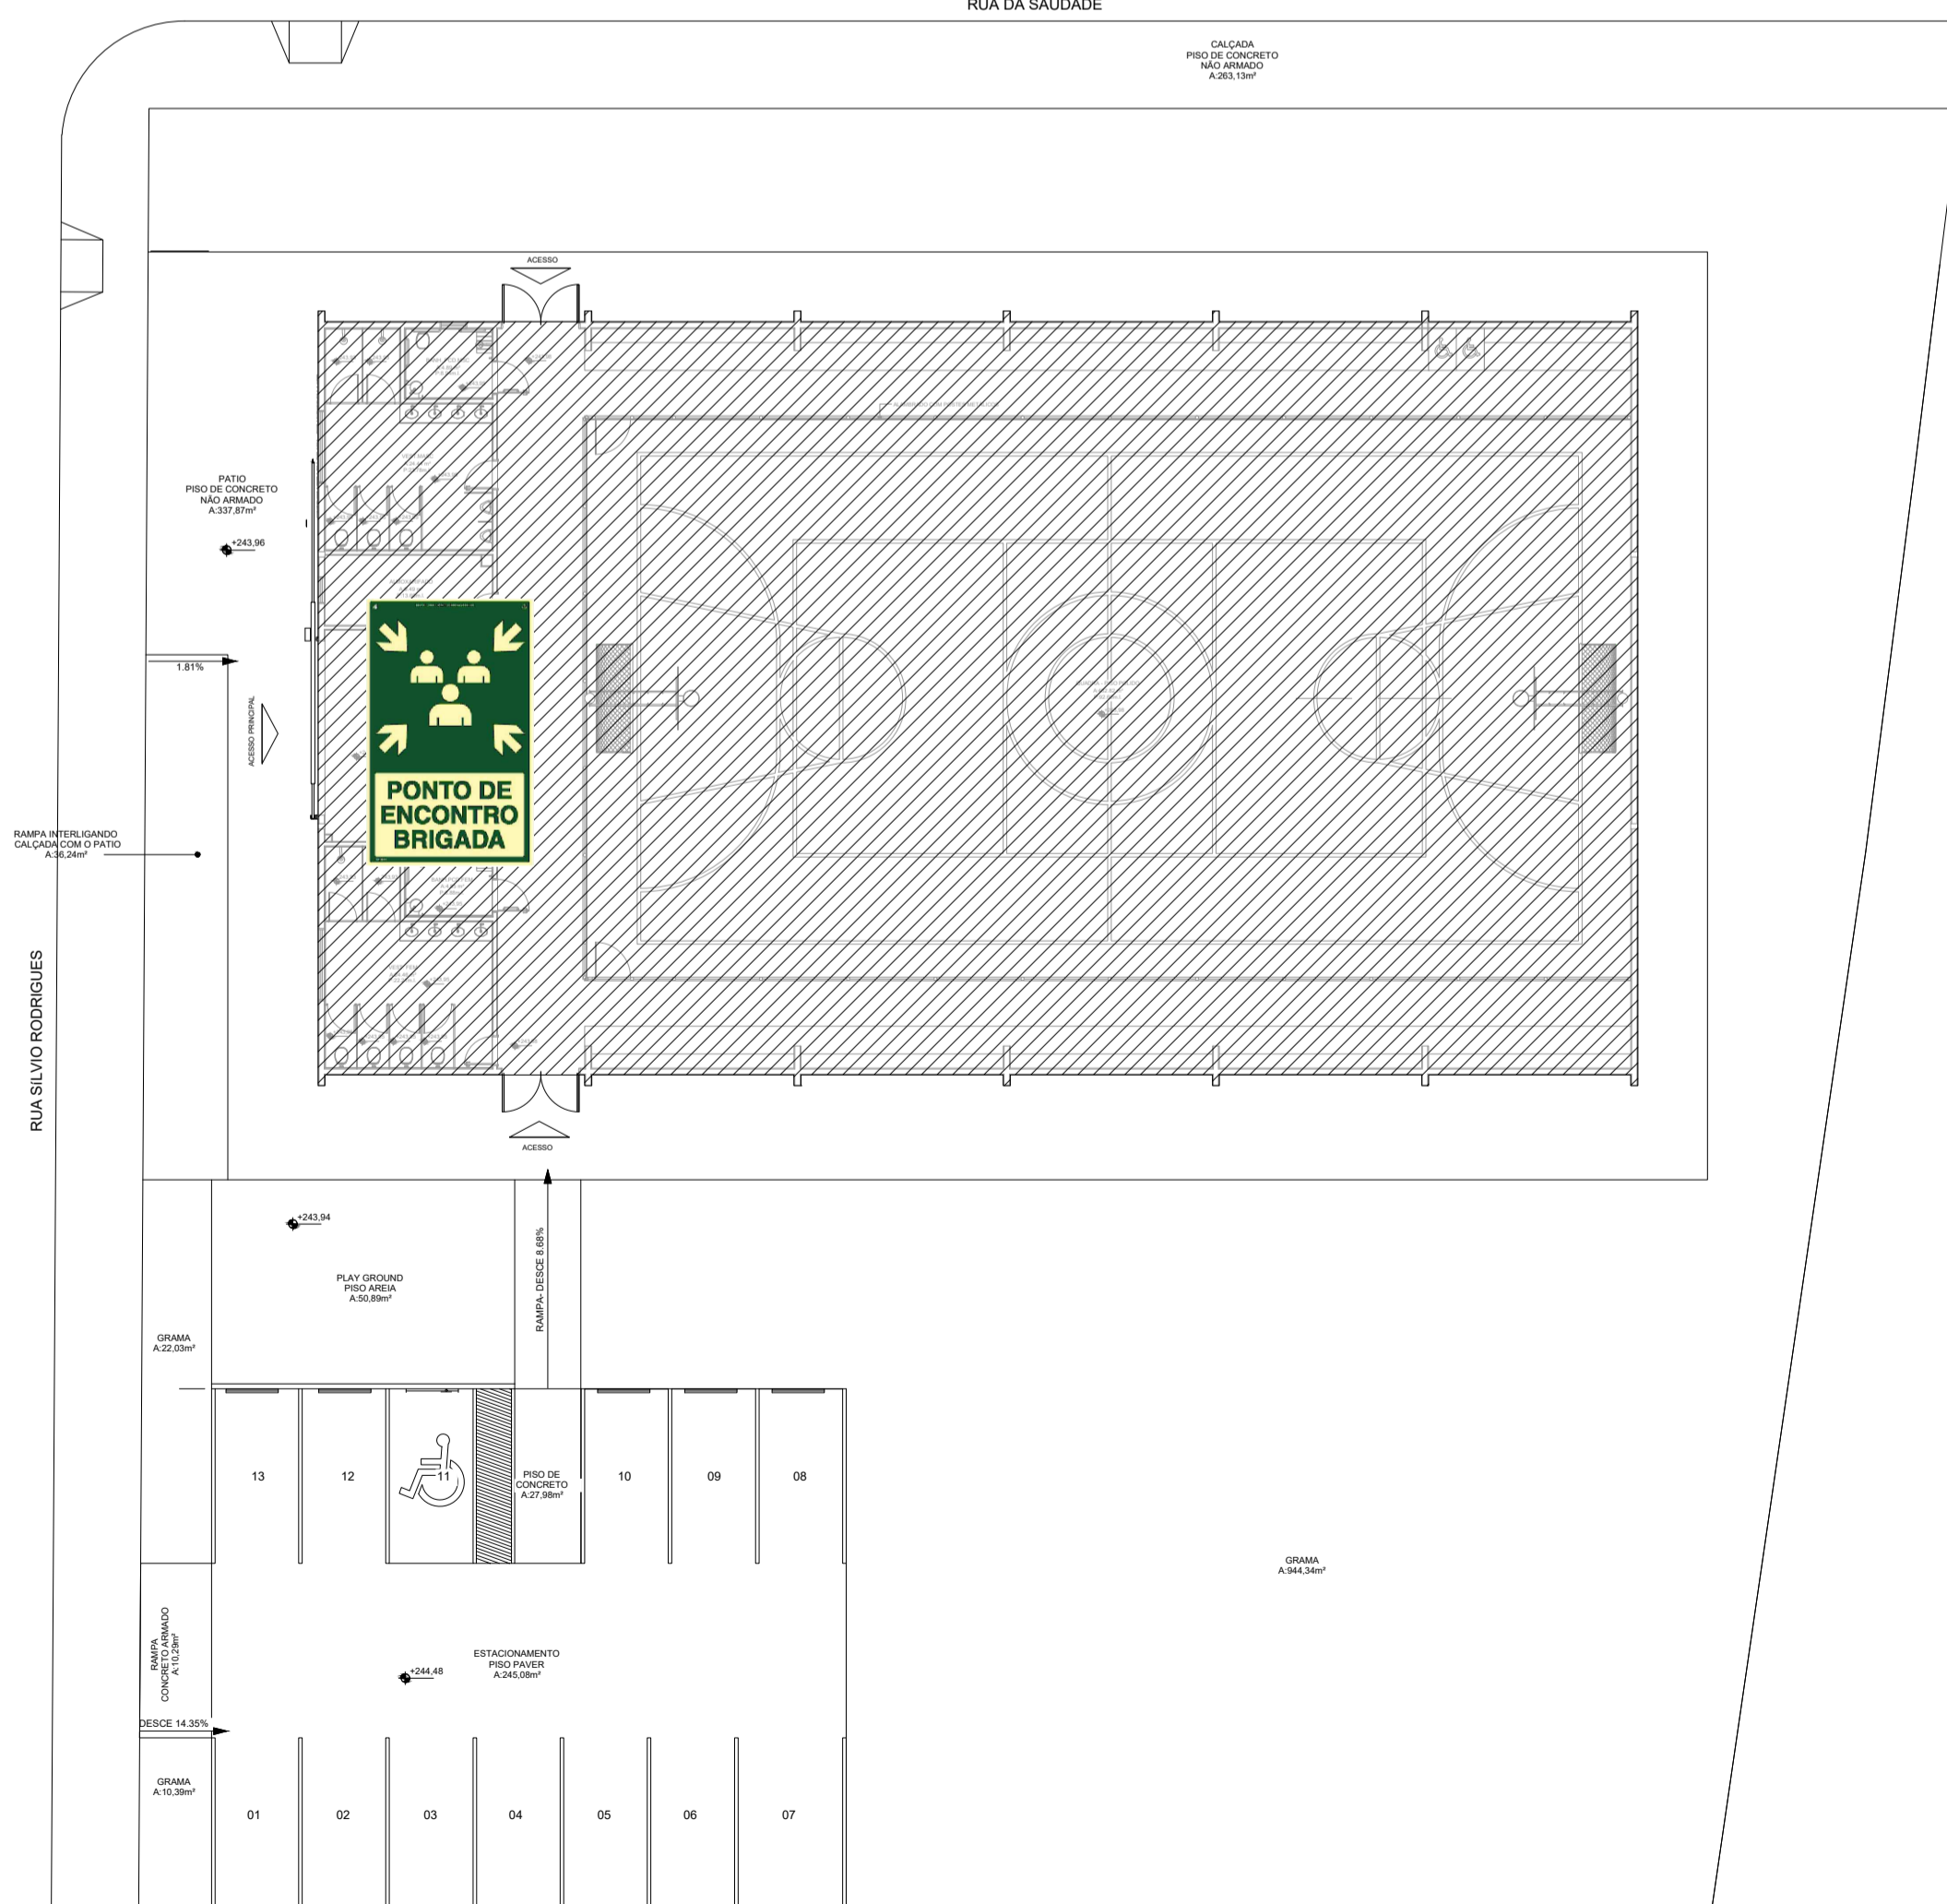

12 Planta baixa - Implantação  
ESCALA: 50%

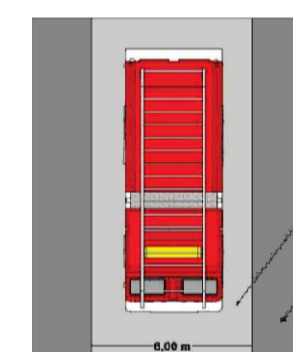


8 Figura - Exemplo de via de acesso  
ESCALA: 50%

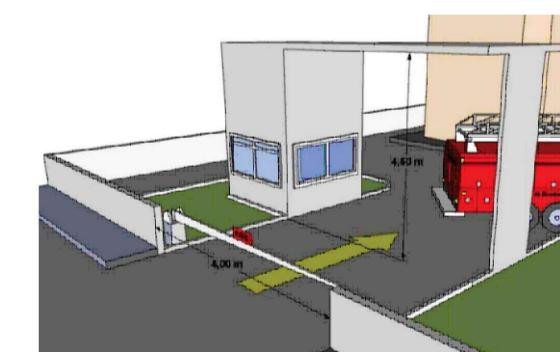

9 Figura - Exemplo do portão de acesso  
ESCALA: 50%



10 Localização - Satélite  
ESCALA: 50%

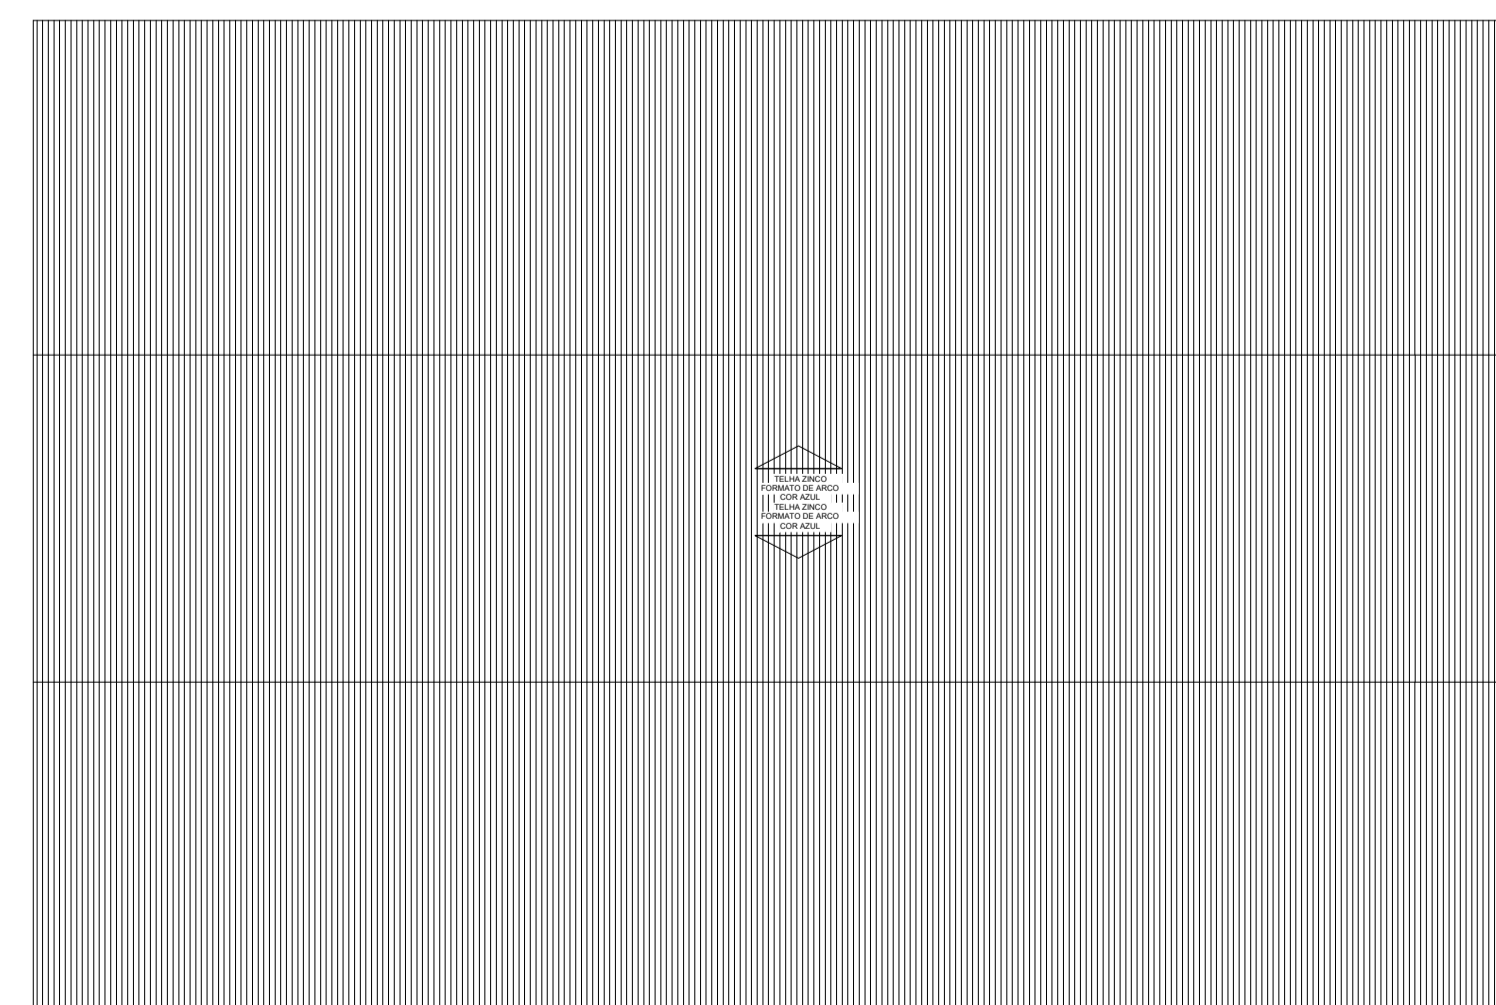

11 Planta baixa - Cobertura  
ESCALA: 1:200

Espaço reservado para uso do CBM/MT:

---

**PROJETO DE SEGURANÇA CONTRA INCÊNDIO E PÂNICO**

( X ) NOVO ( ) ATUALIZAÇÃO DO PSCIP N°: ( ) SUBSTITUIÇÃO DO PSCIP N°:

**ASSOCIAÇÃO MATO-GROSSENSE DOS MUNICÍPIOS**  
COORDENAÇÃO DE PROJETOS

SITE: [www.amm.org.br](http://www.amm.org.br)  
E-MAIL: [centraldeprojetosamm@gmail.com](mailto:centraldeprojetosamm@gmail.com)

**TÍTULO DO DESENHO:**  
SITUAÇÃO, IMPLANTAÇÃO, COBERTURA, ACESSO DE VIATURA, CONTROLE DE MATERIAIS DE ACABAMENTO E REVESTIMENTO.

**OCUPAÇÃO:**  
LOCAL DE REUNIÃO DE PÚBLICO, DIVISÃO: F-3, DESCRIÇÃO: CENTRO ESPORTIVO E DE EXIBIÇÃO

**RAZÃO SOCIAL:**  
PREFEITURA MUNICIPAL DE RONDOLÂNDIA

**NOME FANTASIA:**  
CONSTRUÇÃO DE QUADRA COBERTA COM VESTIÁRIO

**CNPJ:**  
04.221.486/0001-49

**ENDEREÇO:**  
RUA SILVIO RODRIGUES ESQUINA COM RUA DA SAUDADE, QUADRA 66, LOTE 01, BAIRRO COLINA VERDE, RONDOLÂNDIA-MT

**RESPONSÁVEL TÉCNICO:**

**ROGERSON RODRIGO DA SILVA P.**  
Engenheiro Civil  
CREA: 122136344-1

**DATA DE ENTREGA:**  
23/01/2024

**ESCALA:**  
INDICADA

**REVISÃO:**  
1° - 00/00/0000

**PRANCHA:**  
**INC 02** / 03