




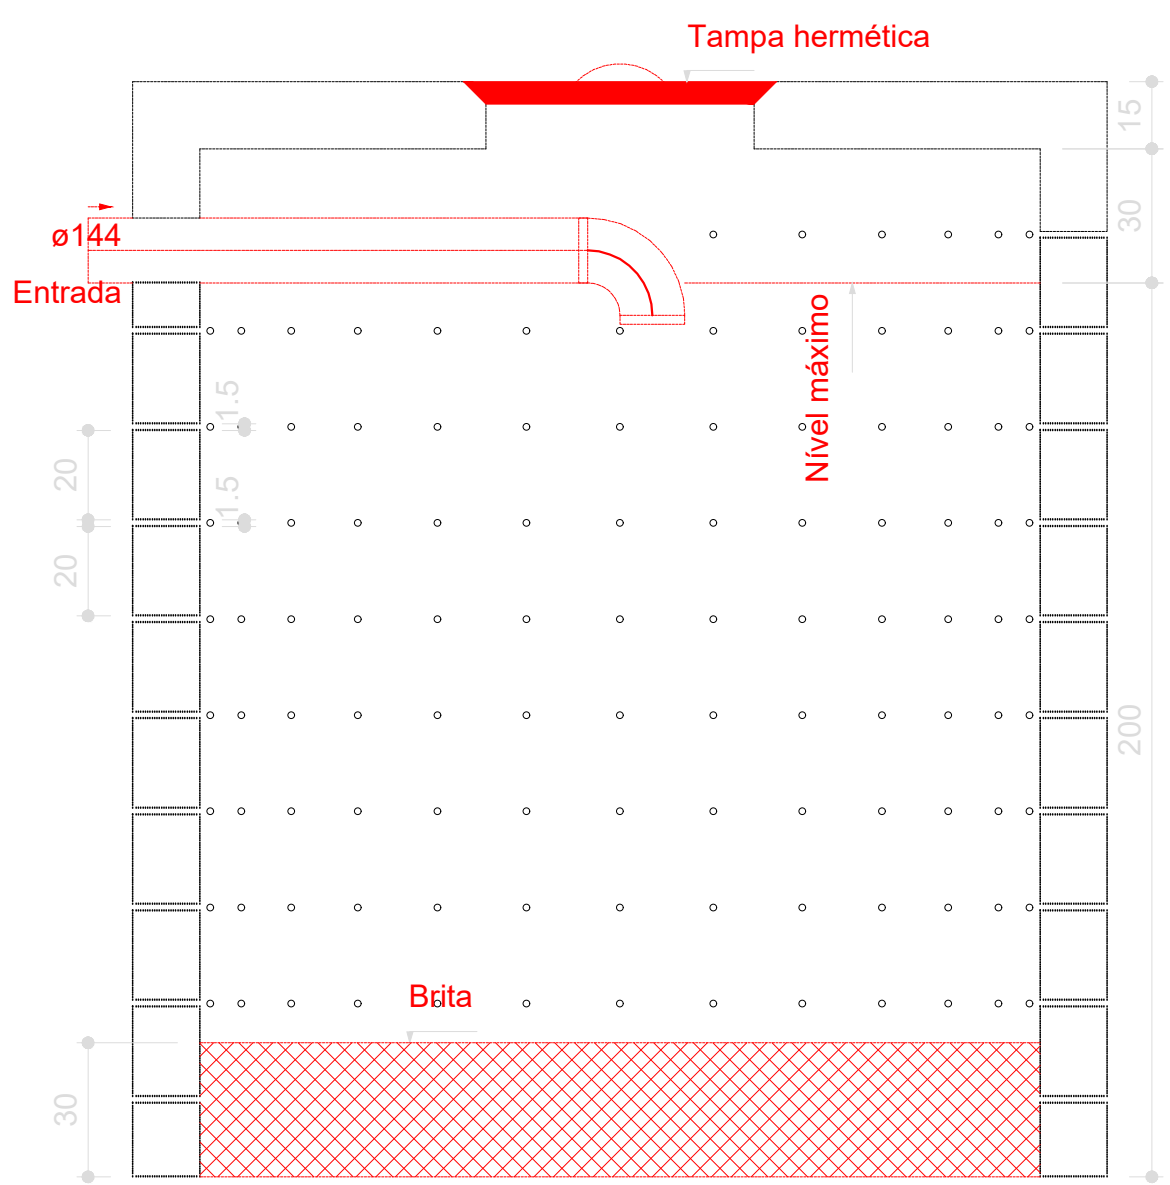


Sumidouro - TÉRREO
Corte 1 - ESC. 1:25

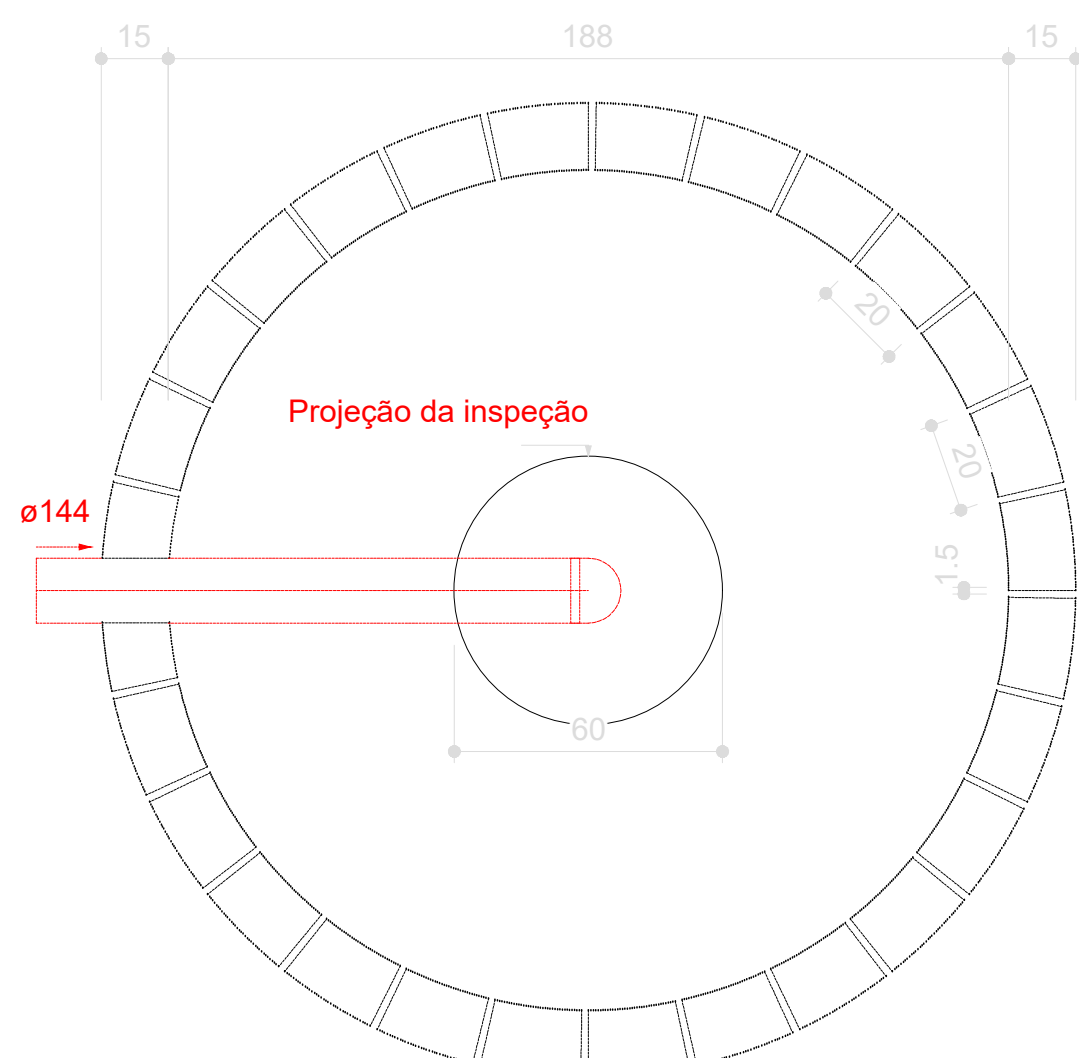


Sumidouro - TÉRREO
Planta baixa - ESC. 1:25

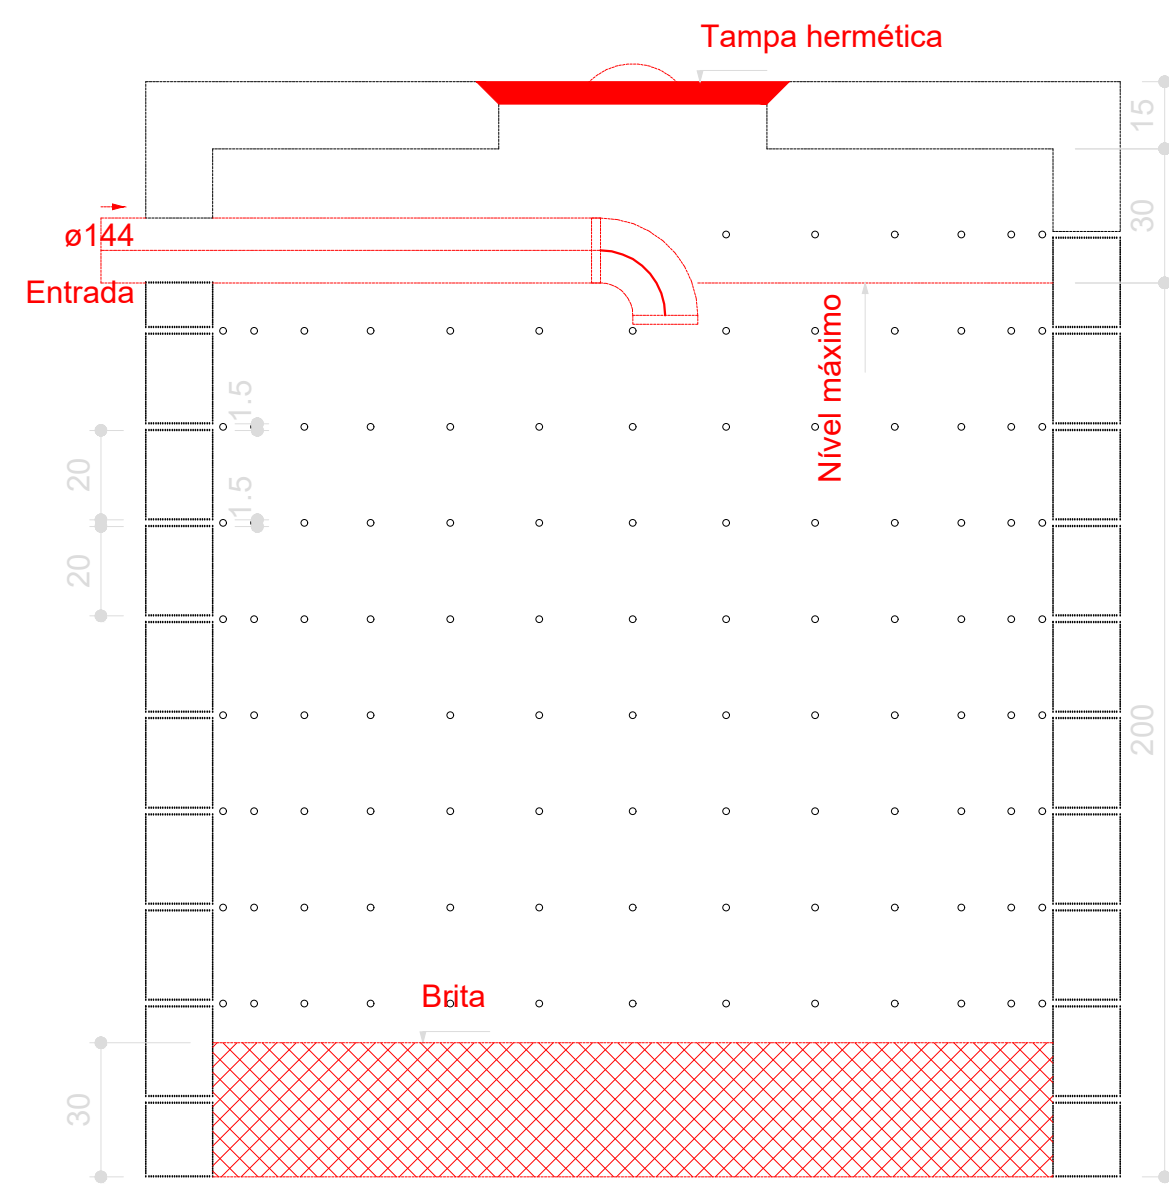


Sumidouro - TÉRREO
Corte 1 - ESC. 1:25

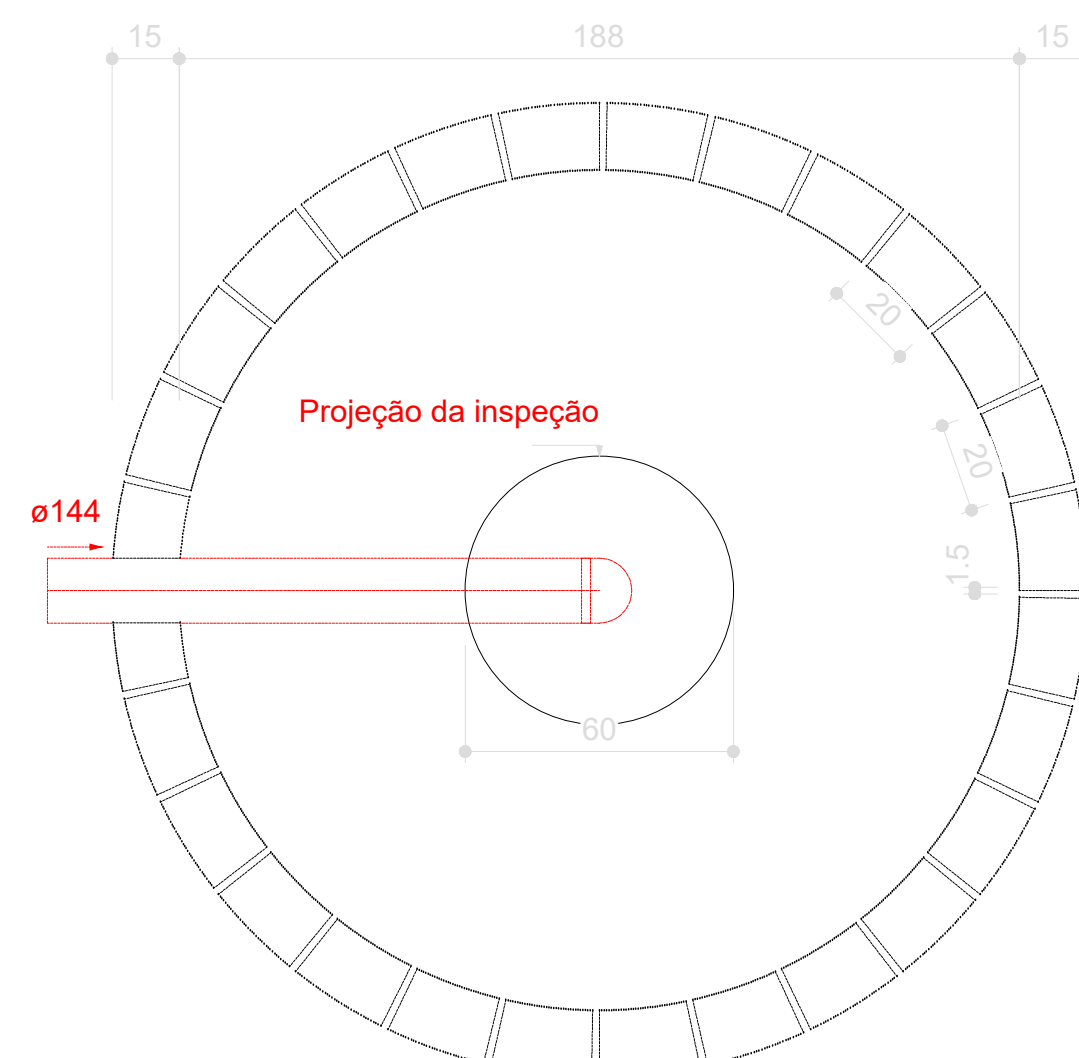


Sumidouro - TÉRREO
Planta baixa - ESC. 1:25

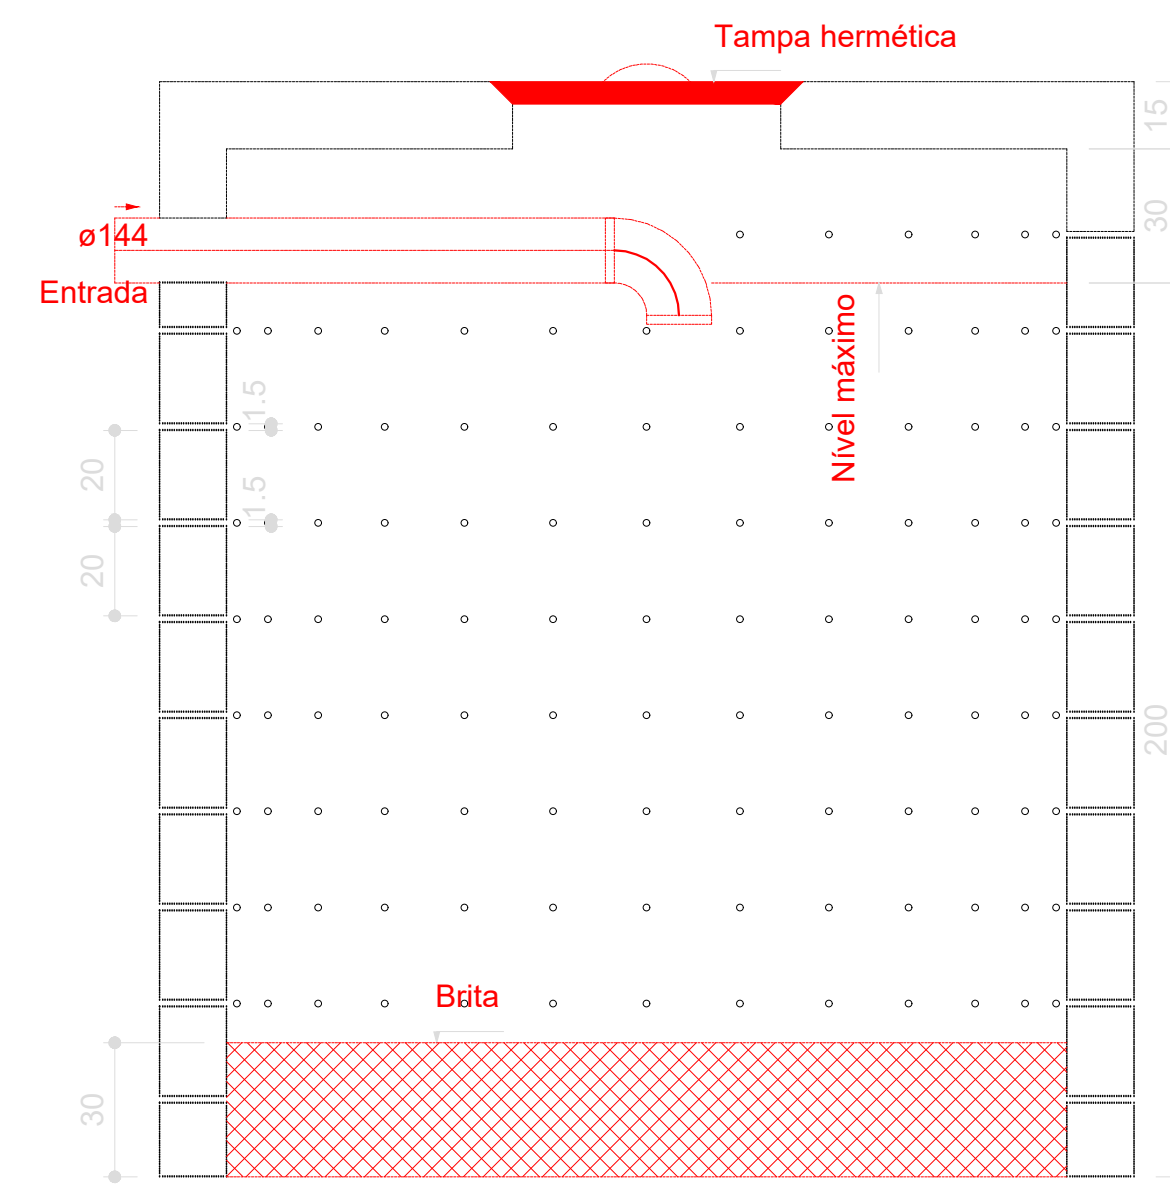


Sumidouro - TÉRREO
Corte 1 - ESC. 1:25

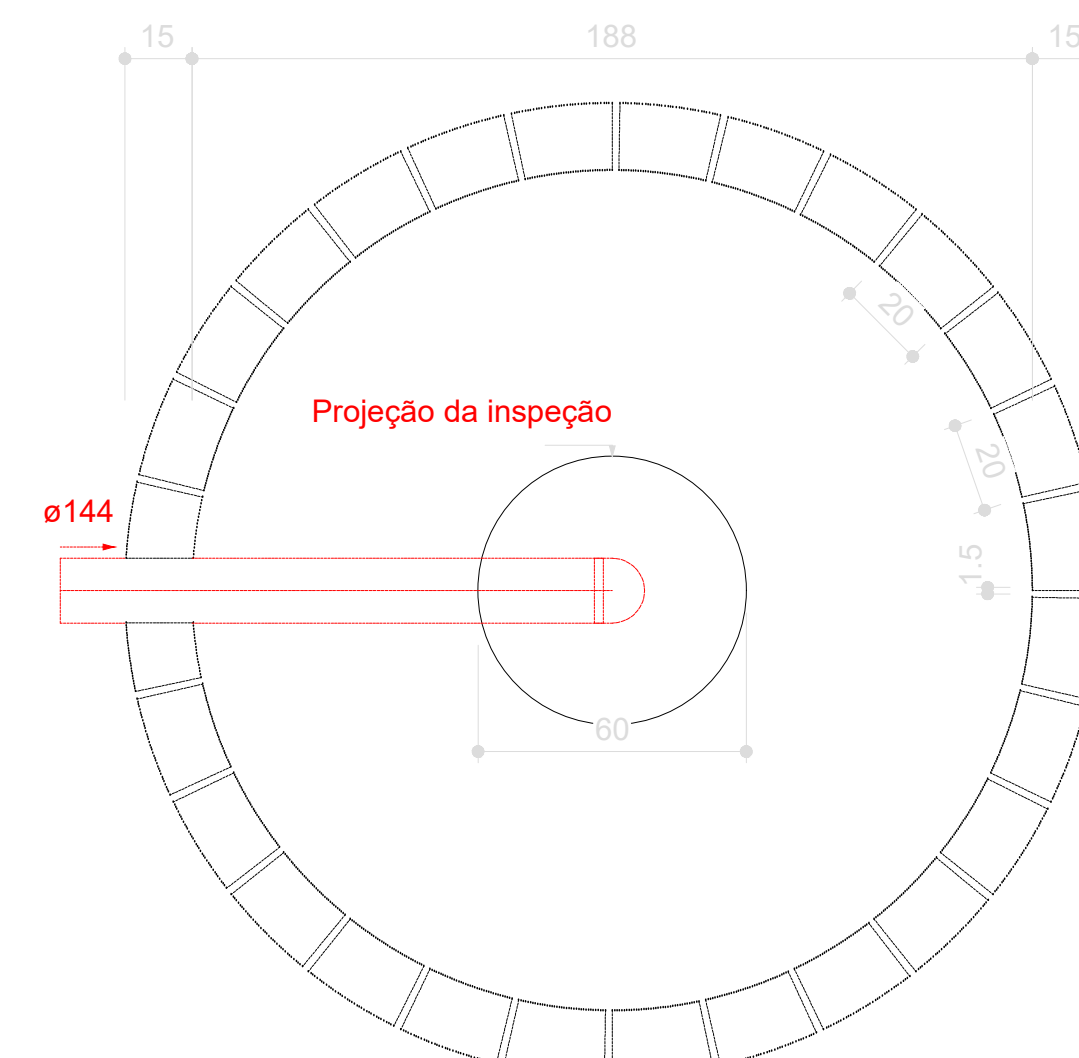


Sumidouro - TÉRREO
Planta baixa - ESC. 1:25

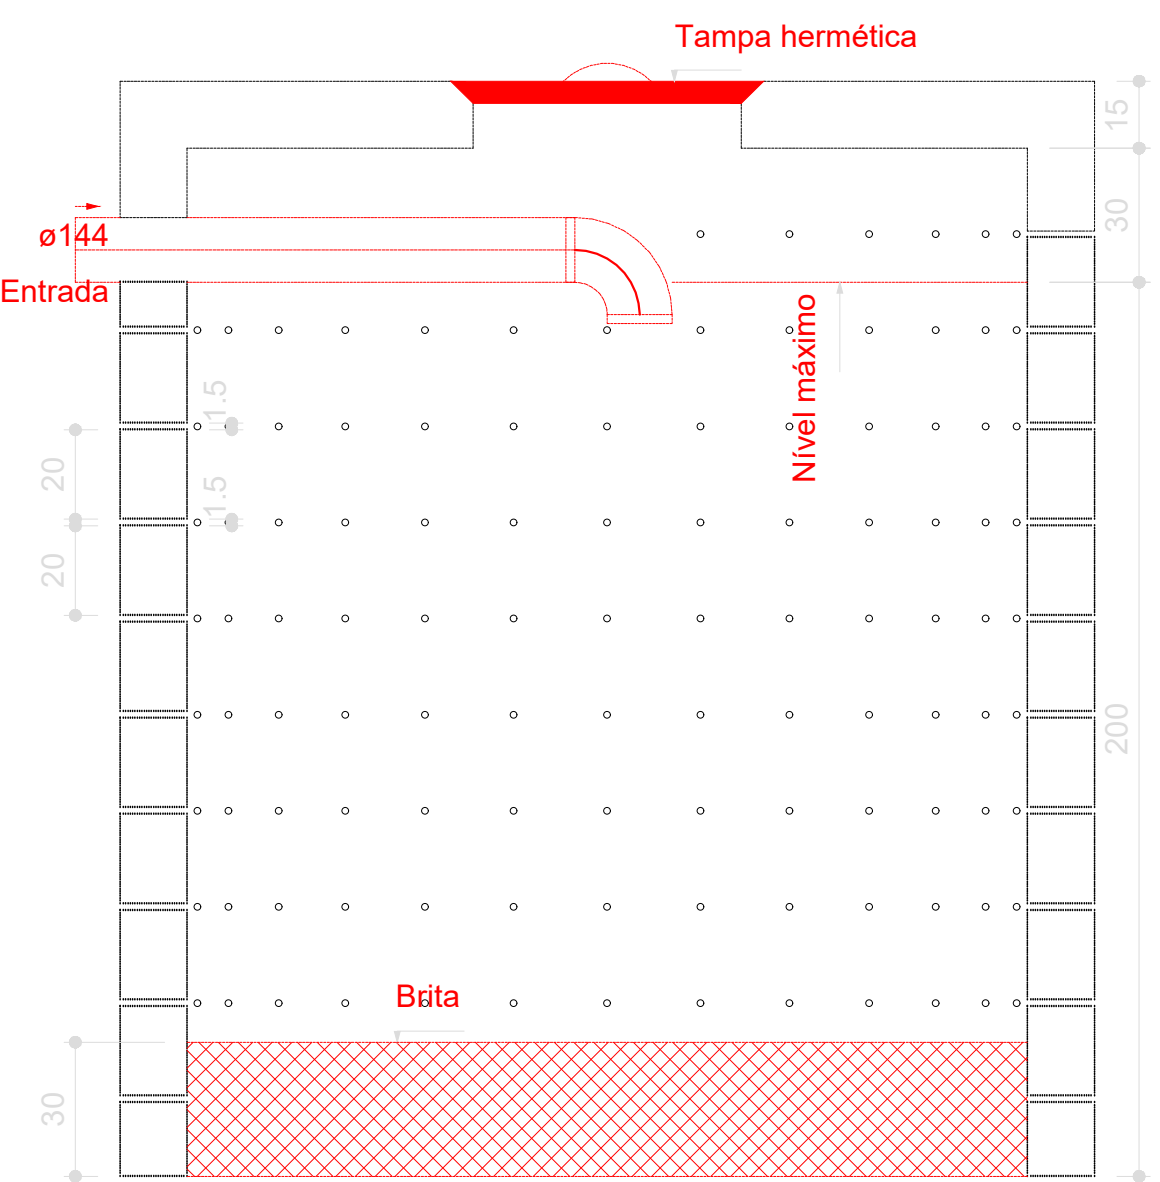


Sumidouro - TÉRREO
Corte 1 - ESC. 1:25

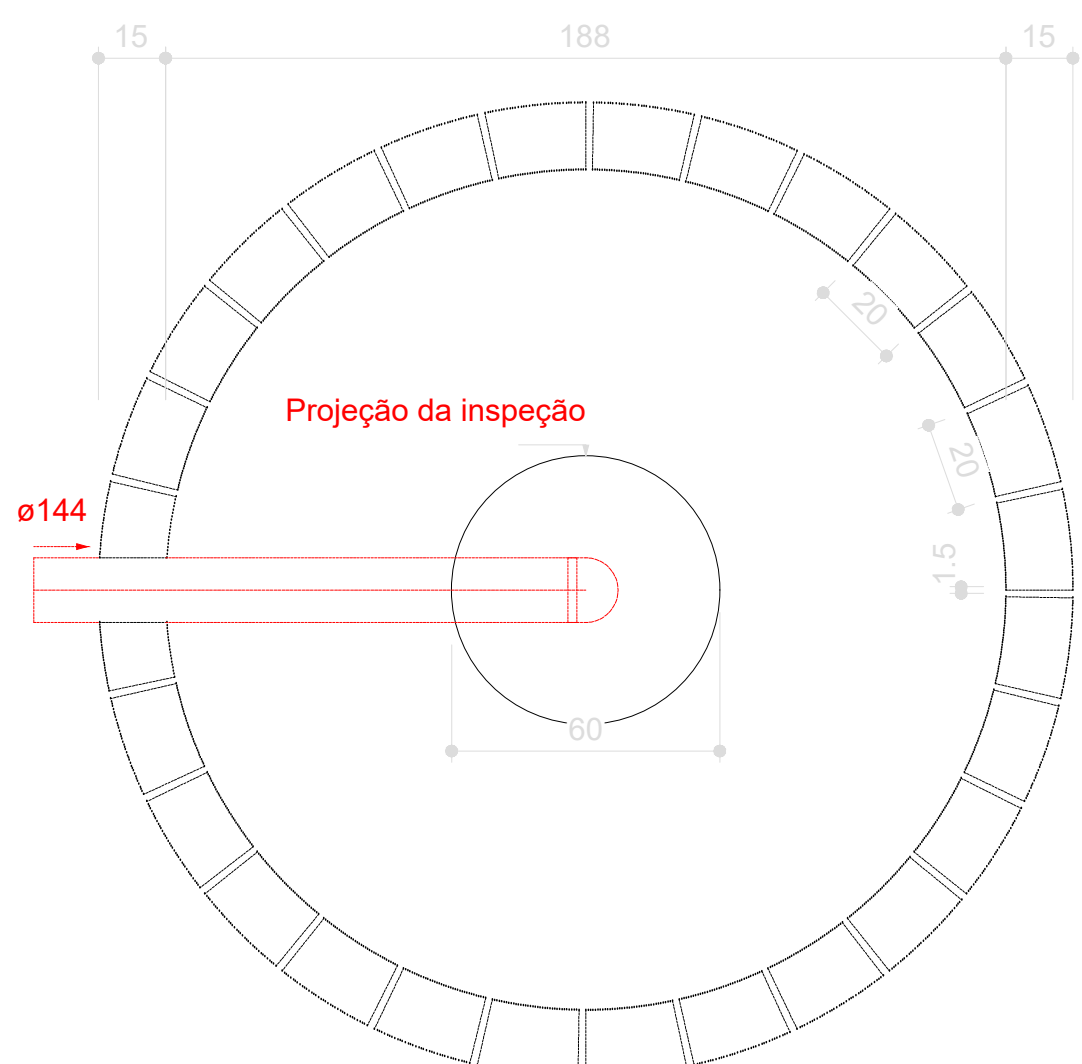


Sumidouro - TÉRREO
Planta baixa - ESC. 1:25

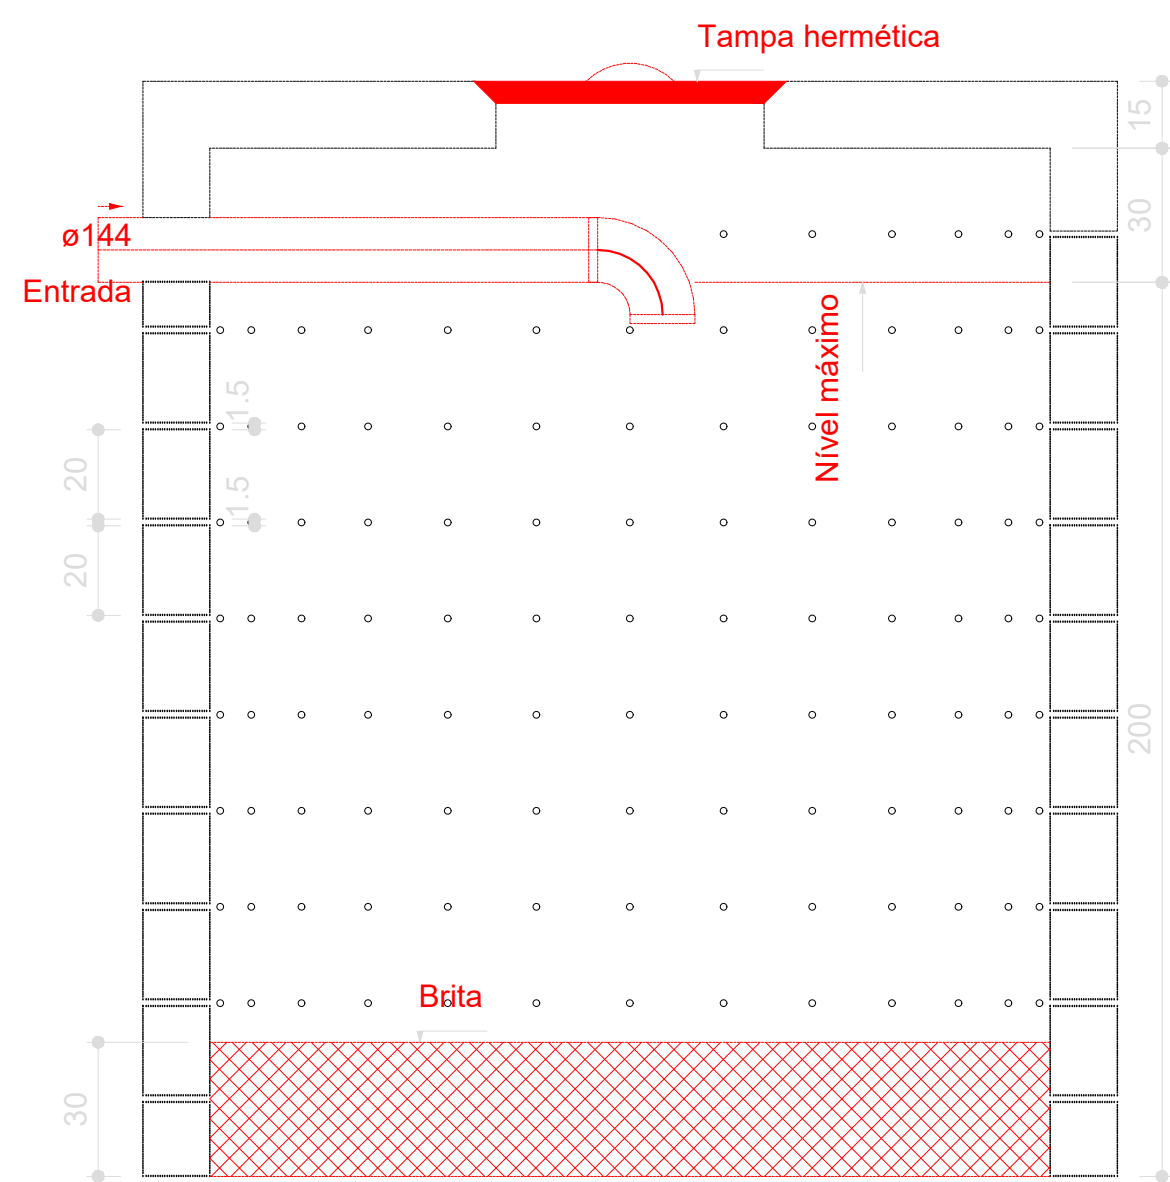


Sumidouro - TÉRREO
Corte 1 - ESC. 1:25

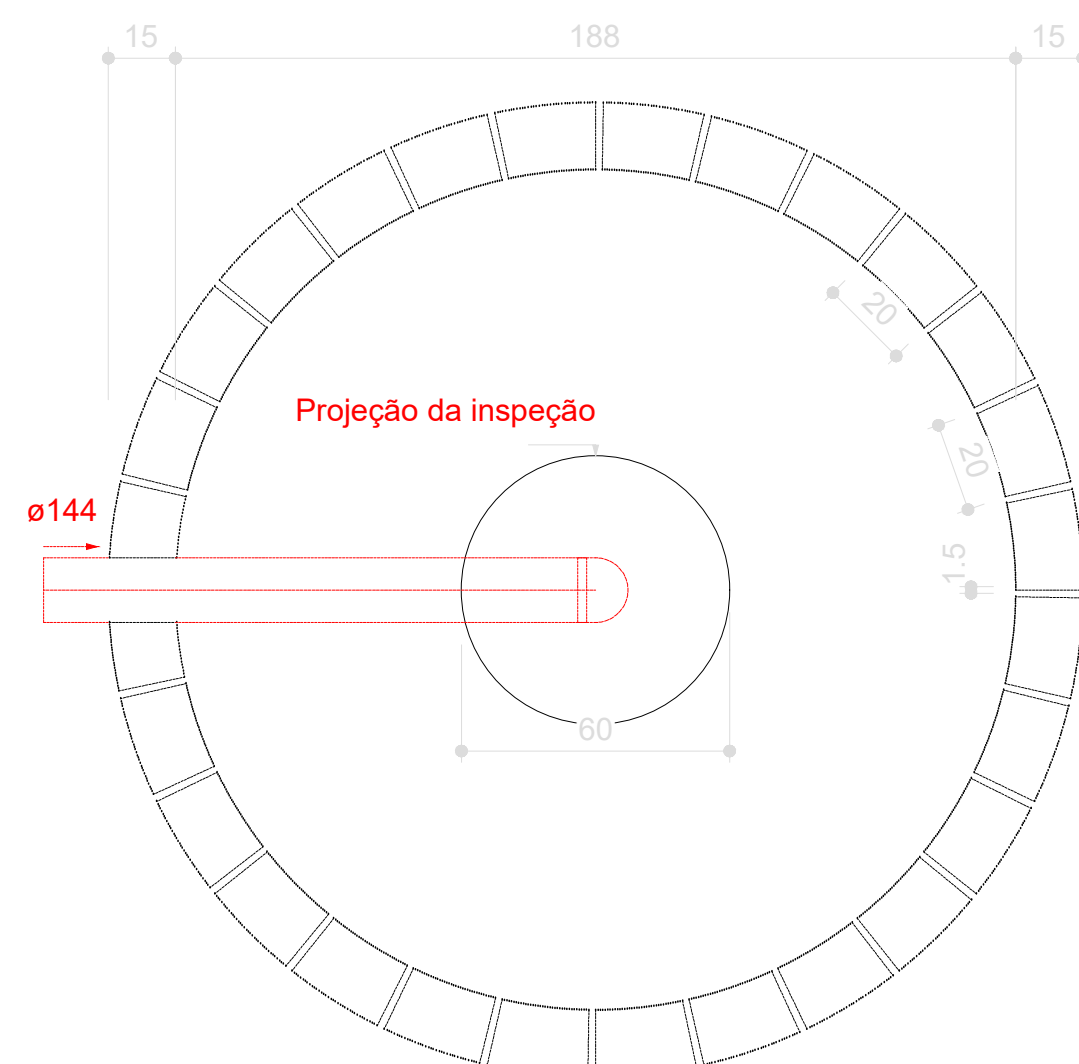


Sumidouro - TÉRREO
Planta baixa - ESC. 1:25

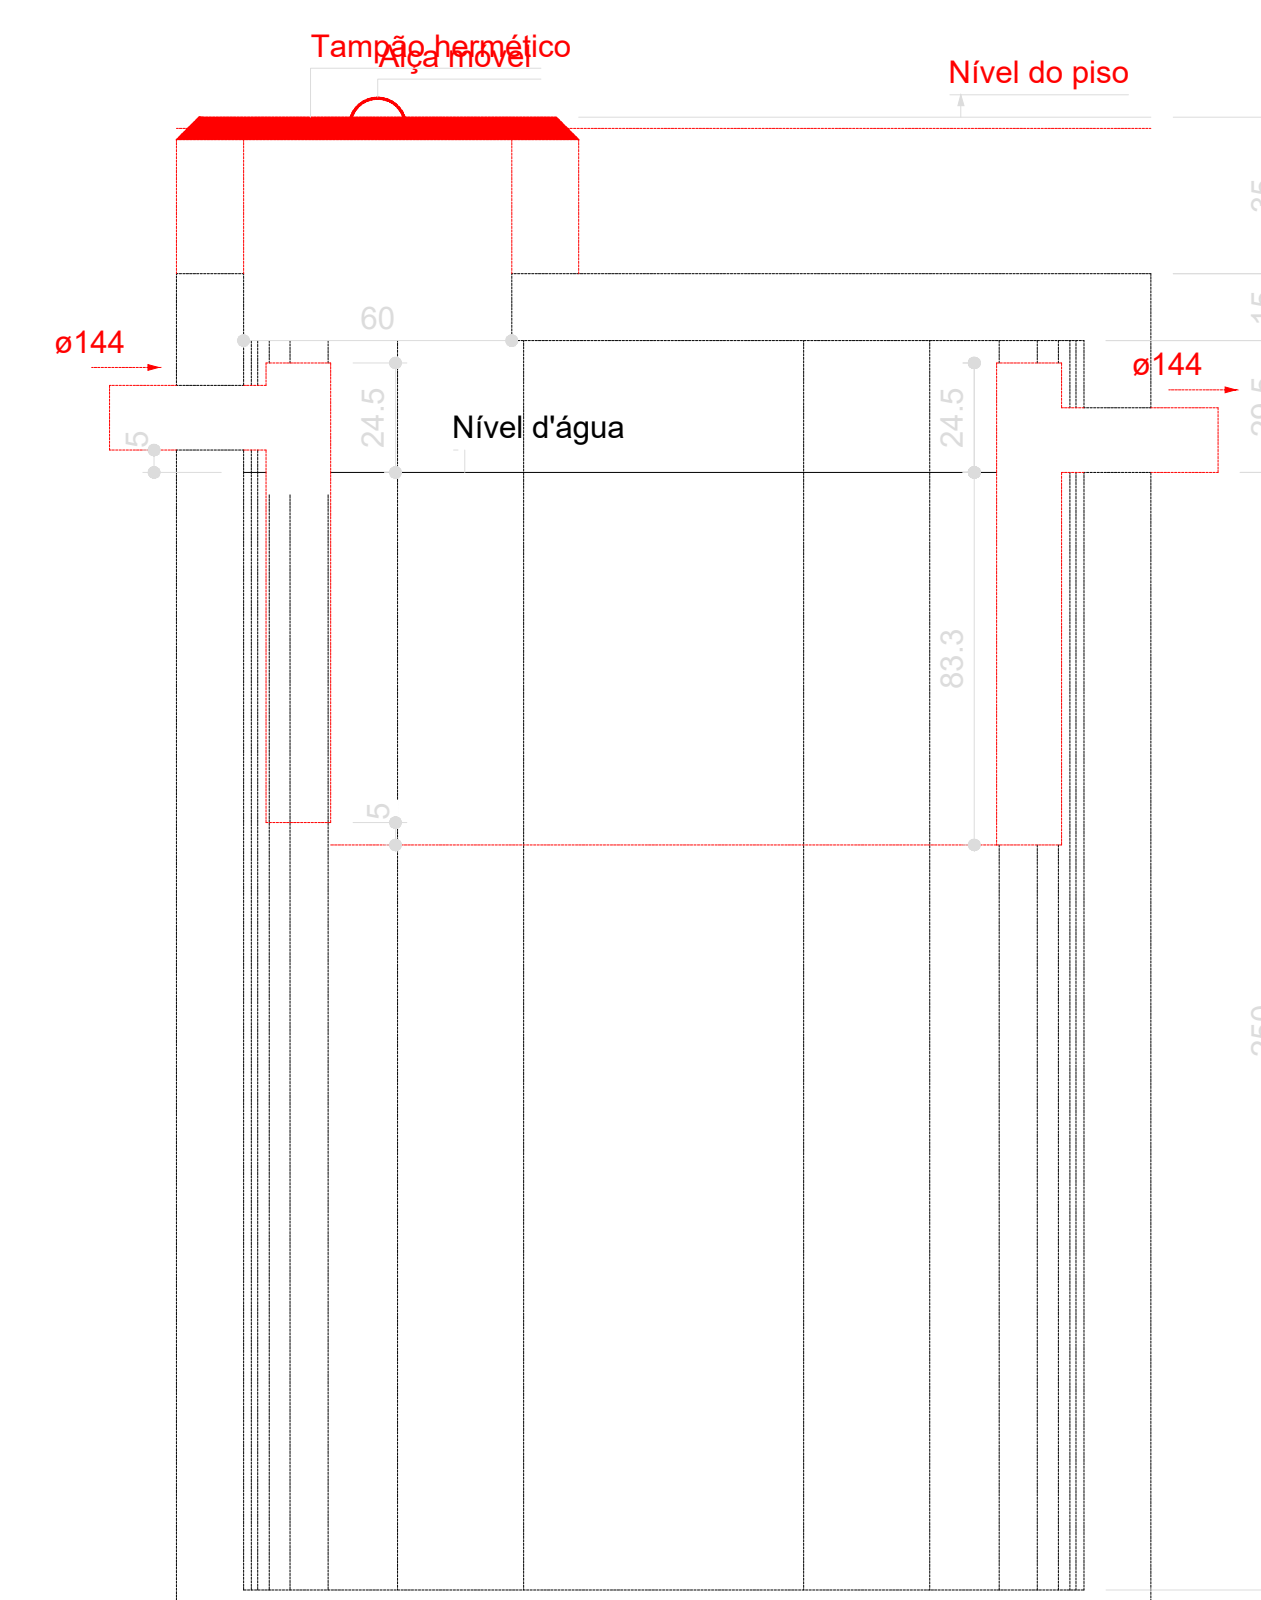


Tanque séptico - TÉRREO
Corte 1 - ESC. 1:25

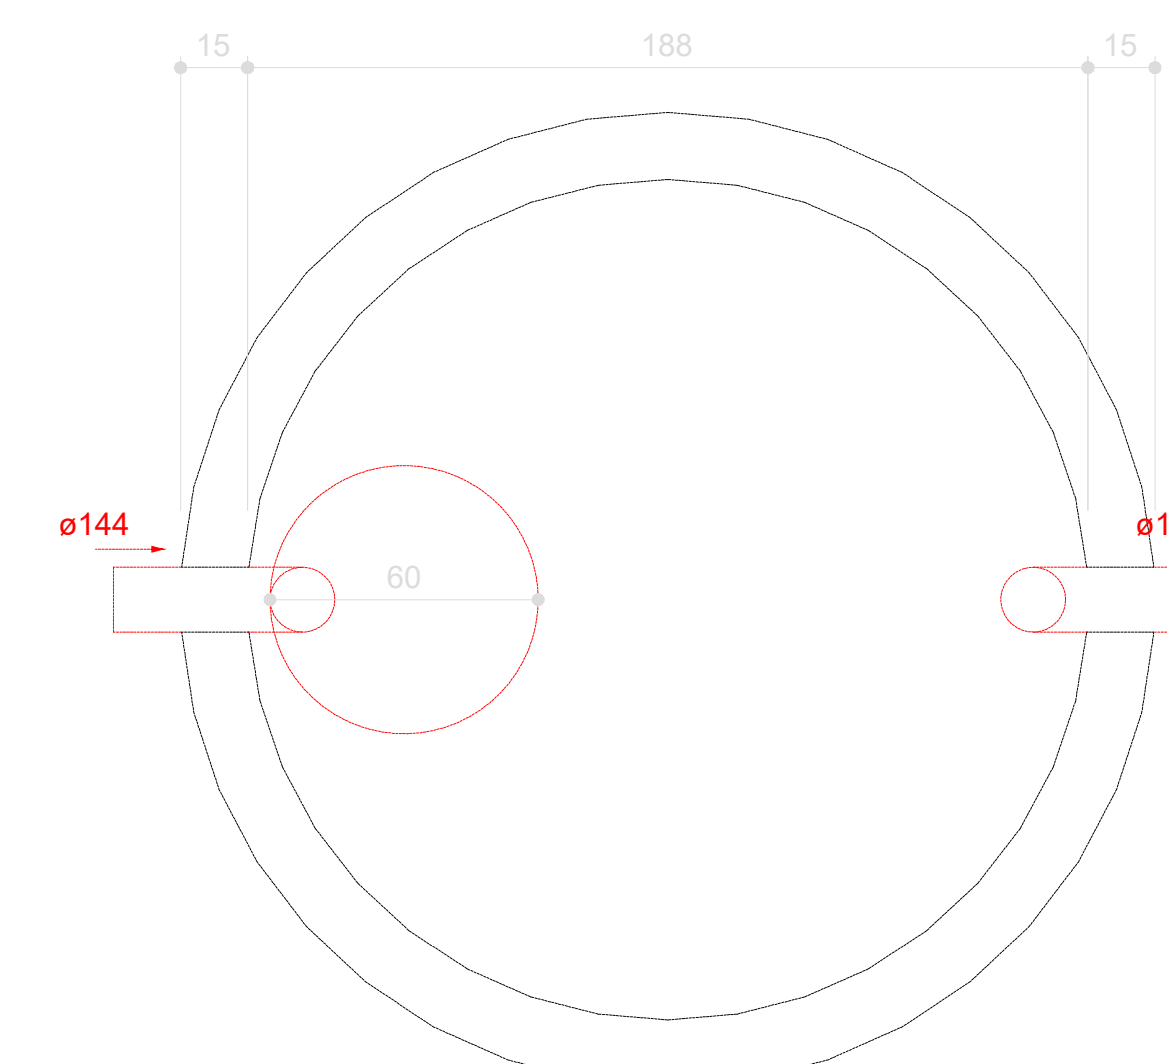


Tanque séptico - TÉRREO
Planta baixa - ESC. 1:25

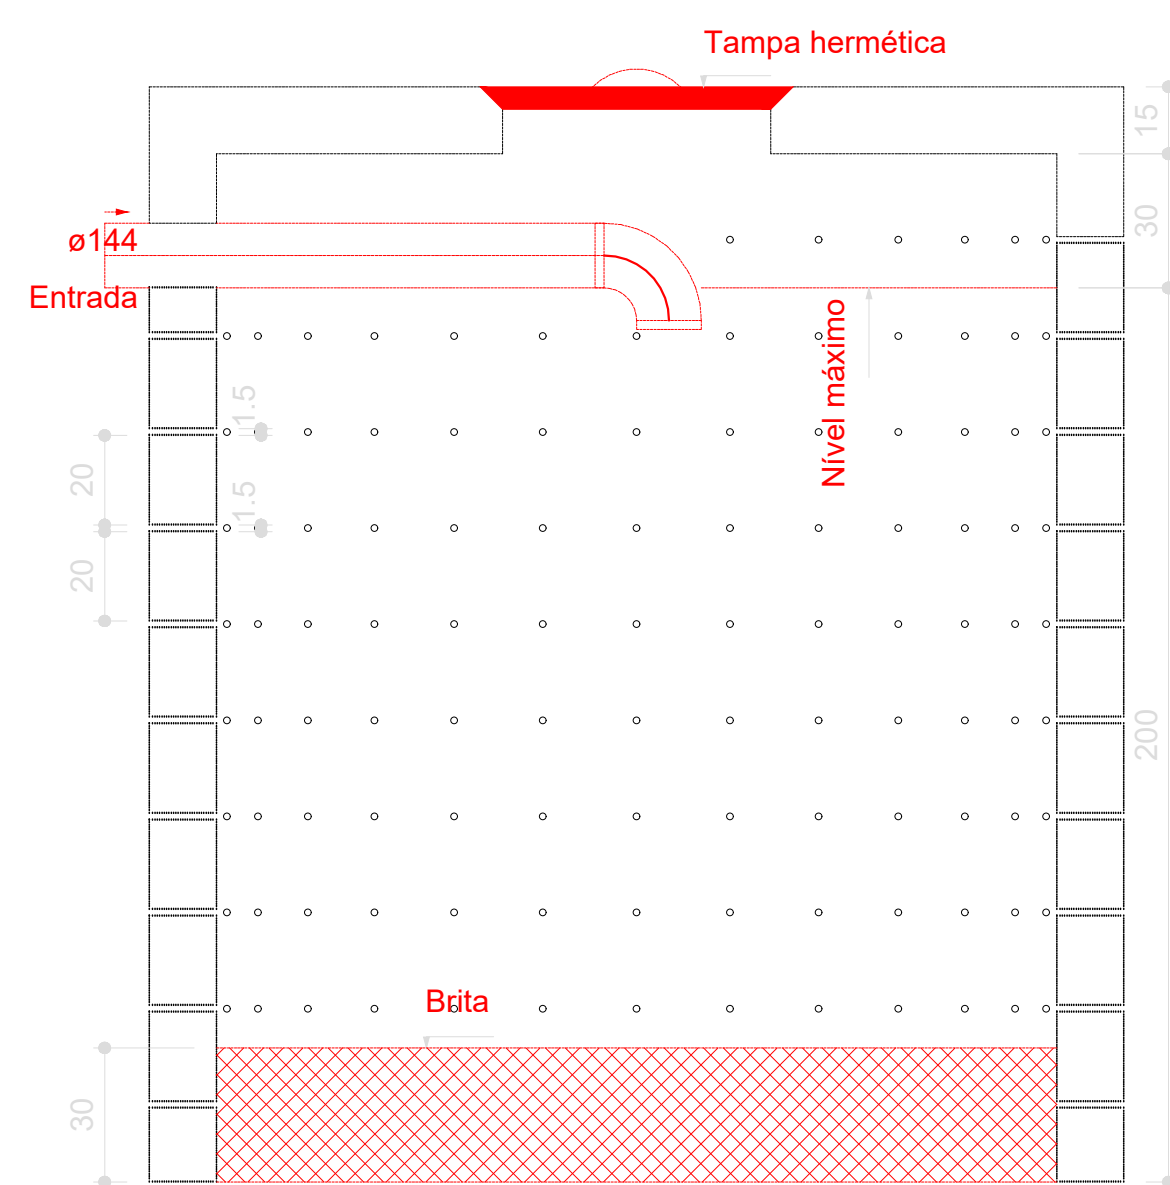


Sumidouro - TÉRREO
Corte 1 - ESC. 1:25

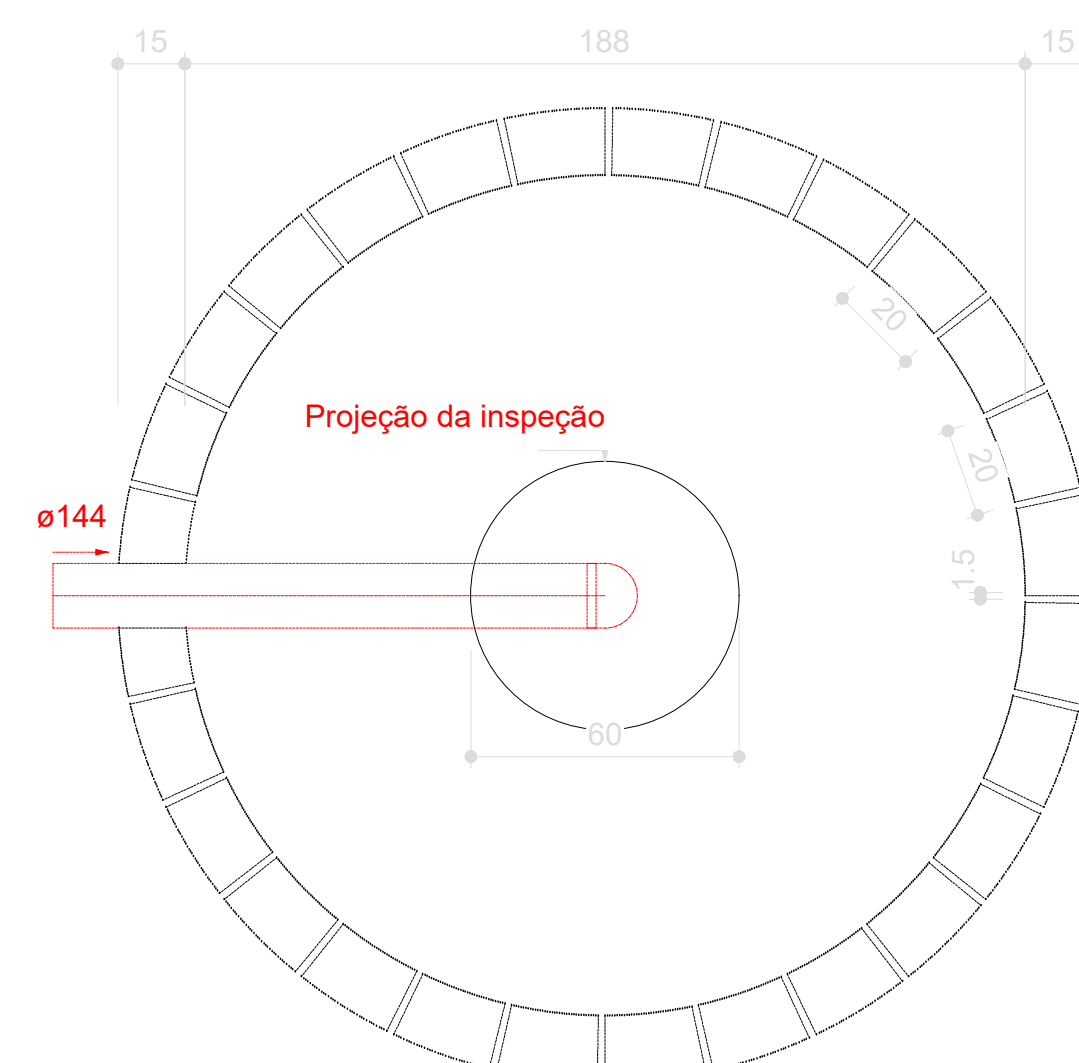


Sumidouro - TÉRREO
Planta baixa - ESC. 1:25

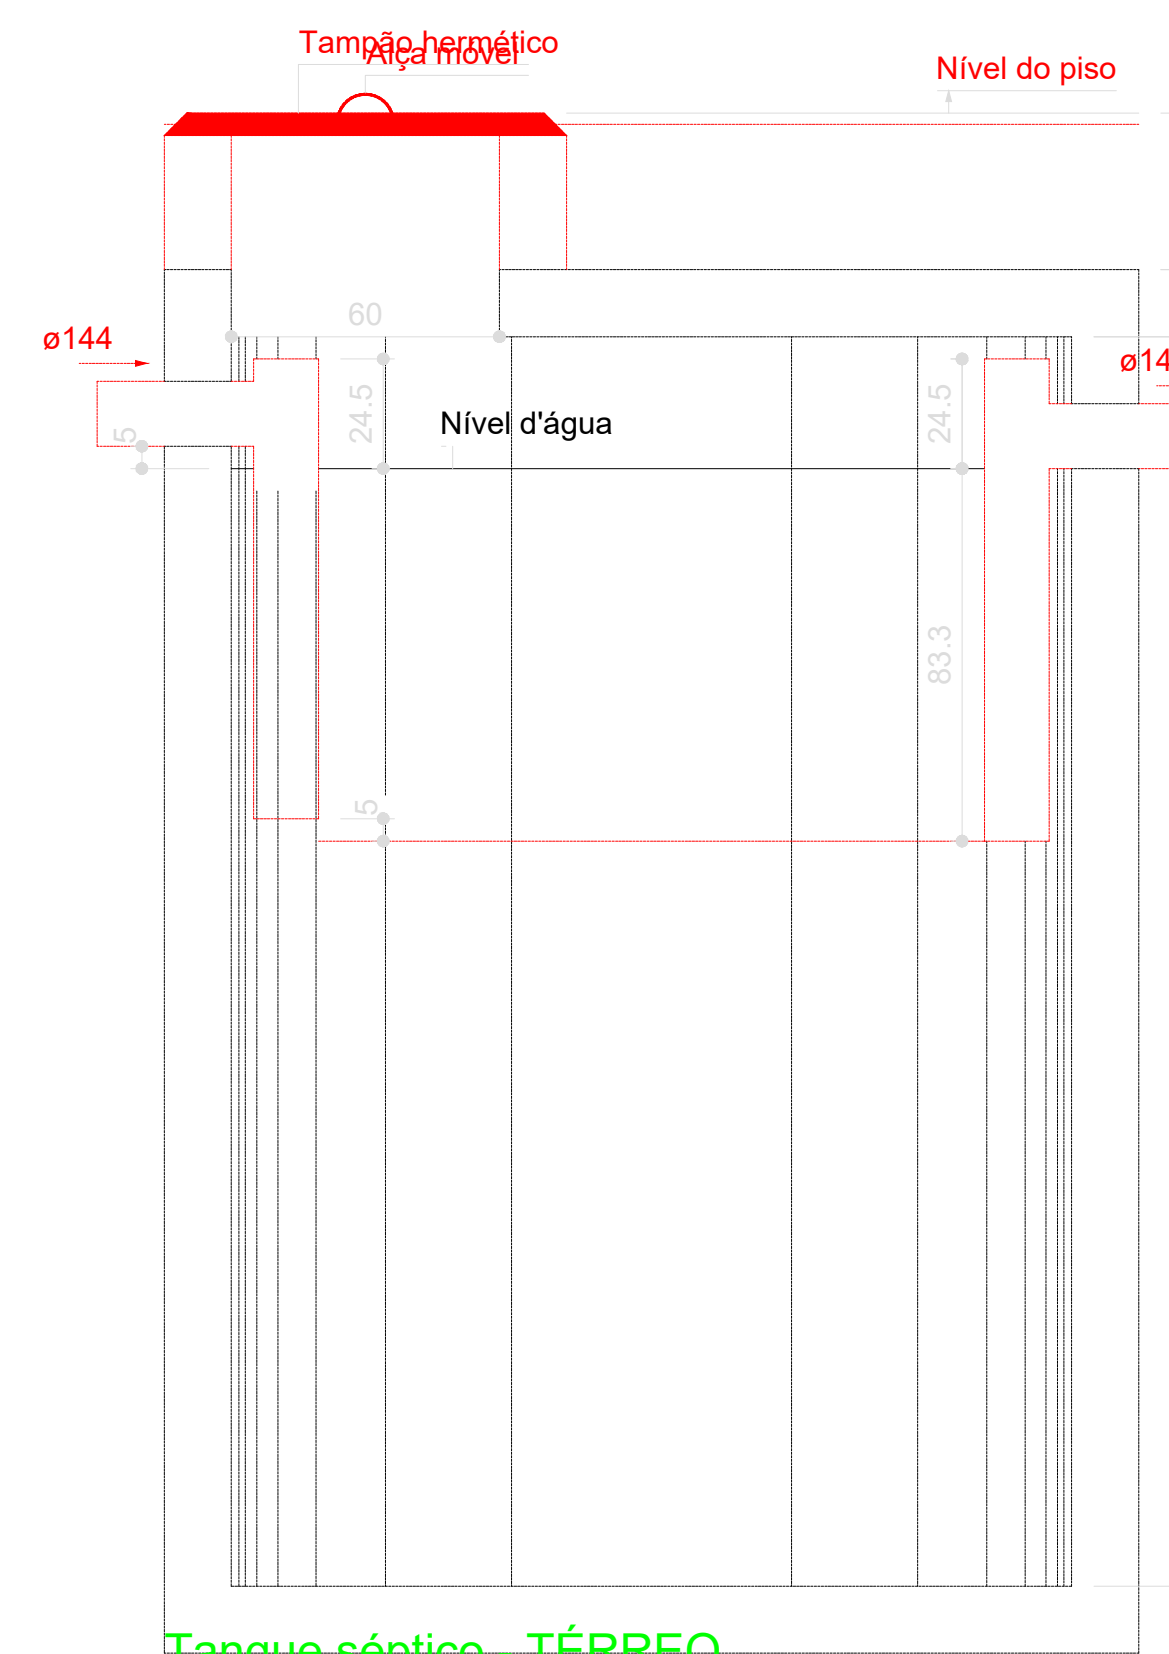


Tanque séptico - TÉRREO
Corte 1 - ESC. 1:25

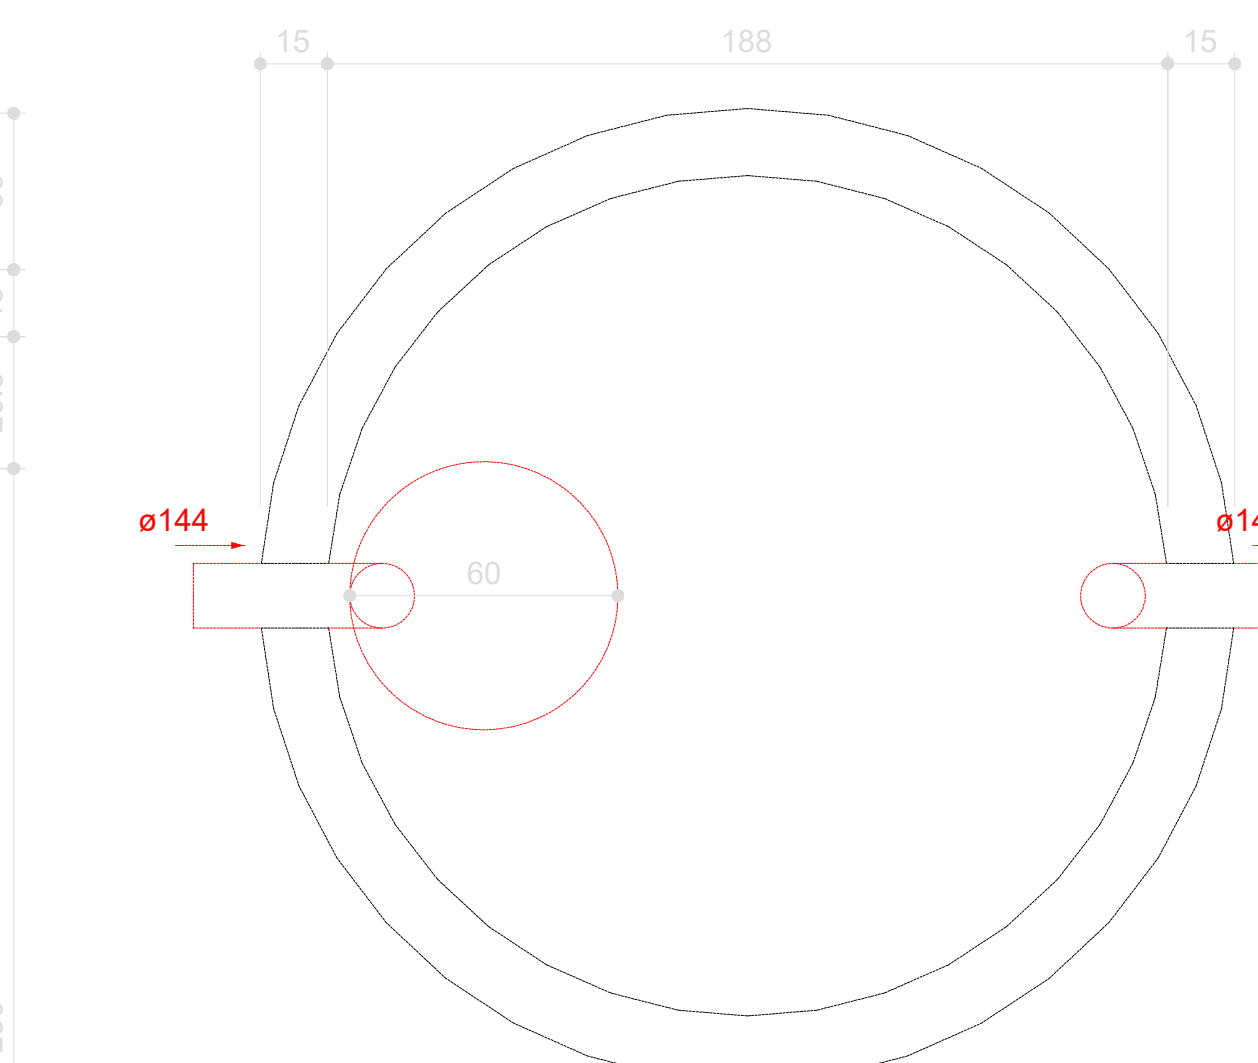

Tanque séptico - TÉRREO
Planta baixa - ESC. 1:25

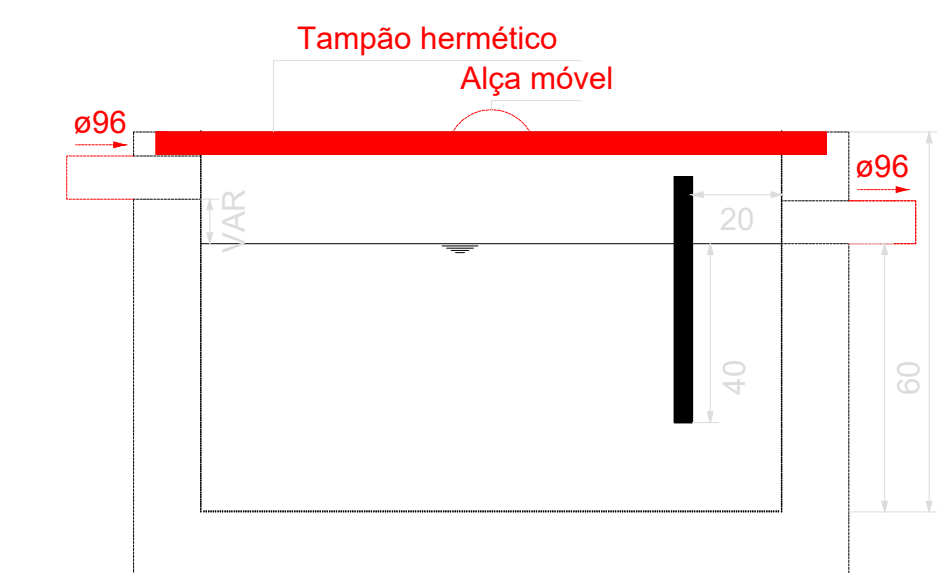

Caixa de gordura - TÉRREO
Corte 1 - ESC. 1:25

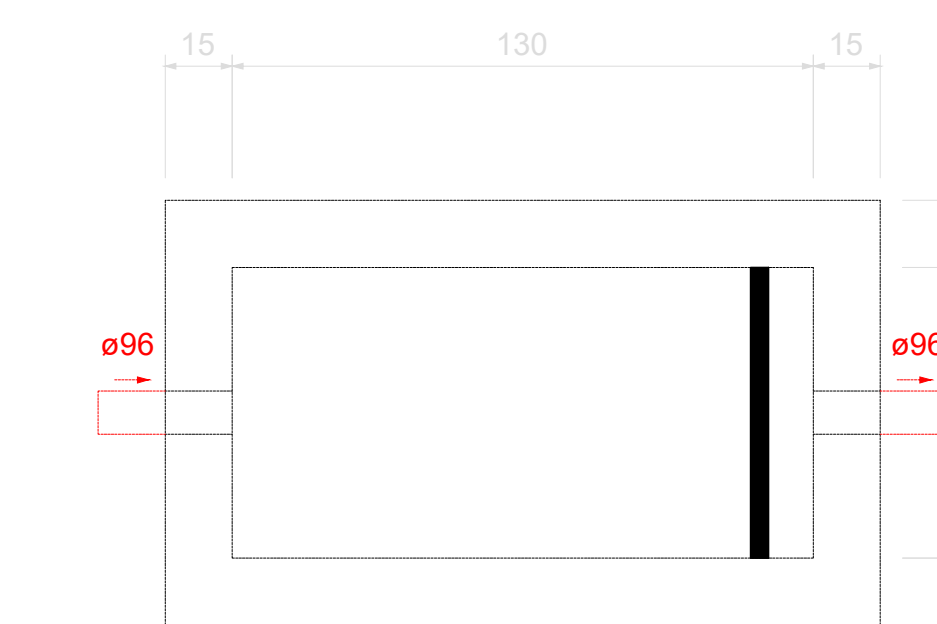


Caixa de gordura - TÉRREO
Planta baixa - ESC. 1:25

1 Detalhe — Sistema de Tratamento de Esgoto — Sumidouro

ESCALA: 1/25

2 Detalhe — Caixa de Gordura

ESCALA: 1/25

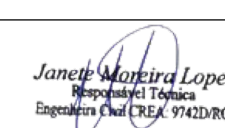CARIMBO			
RBO	17/01/2025	EMISSÃO INICIAL	
REVISÃO	DATA	DESCRIÇÃO	
PROJETO SANITÁRIO			
OBRA: EDUCACIONAL ESCOLA MUNICIPAL GUWA PUXUREJ			
PROPRIETÁRIO: PREFEITURA MUNICIPAL DE RONDOLÂNDIA CNPJ: 04.221.486/0001-49			
ENDEREÇO: TERRA INDÍGENA ZORÓ, NA ZONA RURAL, RONDOLÂNDIA - MT			
AUTOR DO PROJETO: CREA-CAU:  RESP. P/ EXECUÇÃO: CREA-CAU:			
ESCALA:	ASSUNTO:	FOLHA 10/	
INDICADA	DETALHE SISTEMA DE ESGOTAMENTO SANITÁRIO - SUMIDOURO	SAN 04/05	
NOME DO ARQUIVO DIGITAL:			