



CG1 CORTE AA - CORRIMÃO COM GUARDA-CORPO ESC. 1 : 10

LEGENDA / ESPECIFICAÇÕES	
Nº	DESCRIÇÃO
Rampa de Acesso Adaptada conforme Norma (NBR9050)	
3A-	Placa em Braille no corrimão (Início e Final)
3B-	Guarda-corpo em ferro <i>o</i> pintura em esmalte sintético acetinado laranja, ref. 044 Dialine, da Iquine, ou equivalente, tubo de 0,038 a 0,045CM.
3C-	Corrimão de ferro <i>o</i> pintura em esmalte sintético acetinado laranja, ref. 044 Dialine, da Iquine, ou equivalente, tubo de 0,038 a 0,045CM.
3D-	Tubo Redondo de ferro diâmetro 1 1/2" (38mm), com pintura em esmalte sintético acetinado laranja, ref. 044 Dialine, da Iquine, ou equivalente.
3E-	Suporte do corrimão em ferro diâmetro 1/2" (12,70mm), com pintura em esmalte sintético acetinado laranja, ref. 044 Dialine, da Iquine, ou equivalente.
3F-	Chapa de ferro galvanizado TAM: 114" (6,3mm), 80x80mm, com pintura em esmalte sintético acetinado laranja, ref. 044 Dialine, da Iquine, ou equivalente.
3G-	Chumbador Parabólico, furo diâmetro 8mm.
3H-	Piso Industrial sem polimento.
3I-	Mureta de alvenaria (Guia de Balizamento) com pintura em textura acrílica branco neve.
Piso Tátil de Alerta para área Externa - Argamassado em Placas de 0,30x0,30cm, Esp. da base 7mm, Esp. relevo 5mm na Cor amarela, conforme Norma (NBR9050)	
* Quando da existência de pisos nobres como (granito, mármore, outros) de difícil reposição como (granilite, outros) o piso tátil de alerta deverá ser colado sobre o piso existente da mesma forma que o tátil de alerta interno, porém com o adesivo adequado.	
Piso Tátil de Alerta para área Interna - Colado em Placas de 0,30x0,30cm, Esp. da base 2mm e Esp. do relevo 3mm na Cor amarela, conforme Norma (NBR9050)	

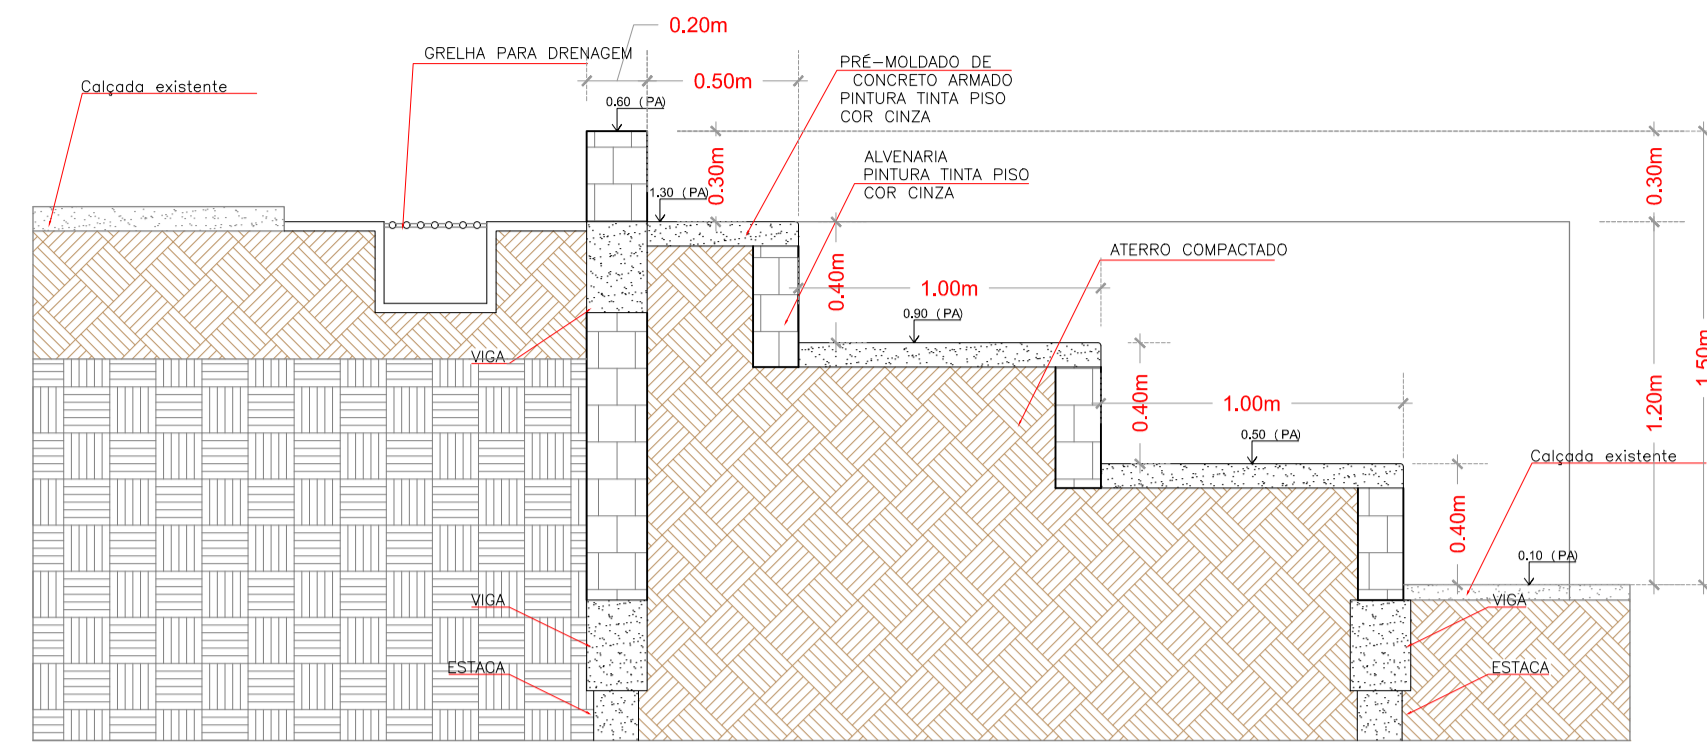


DETALHE DA ARQUIBANCADA ESCALA 1:25

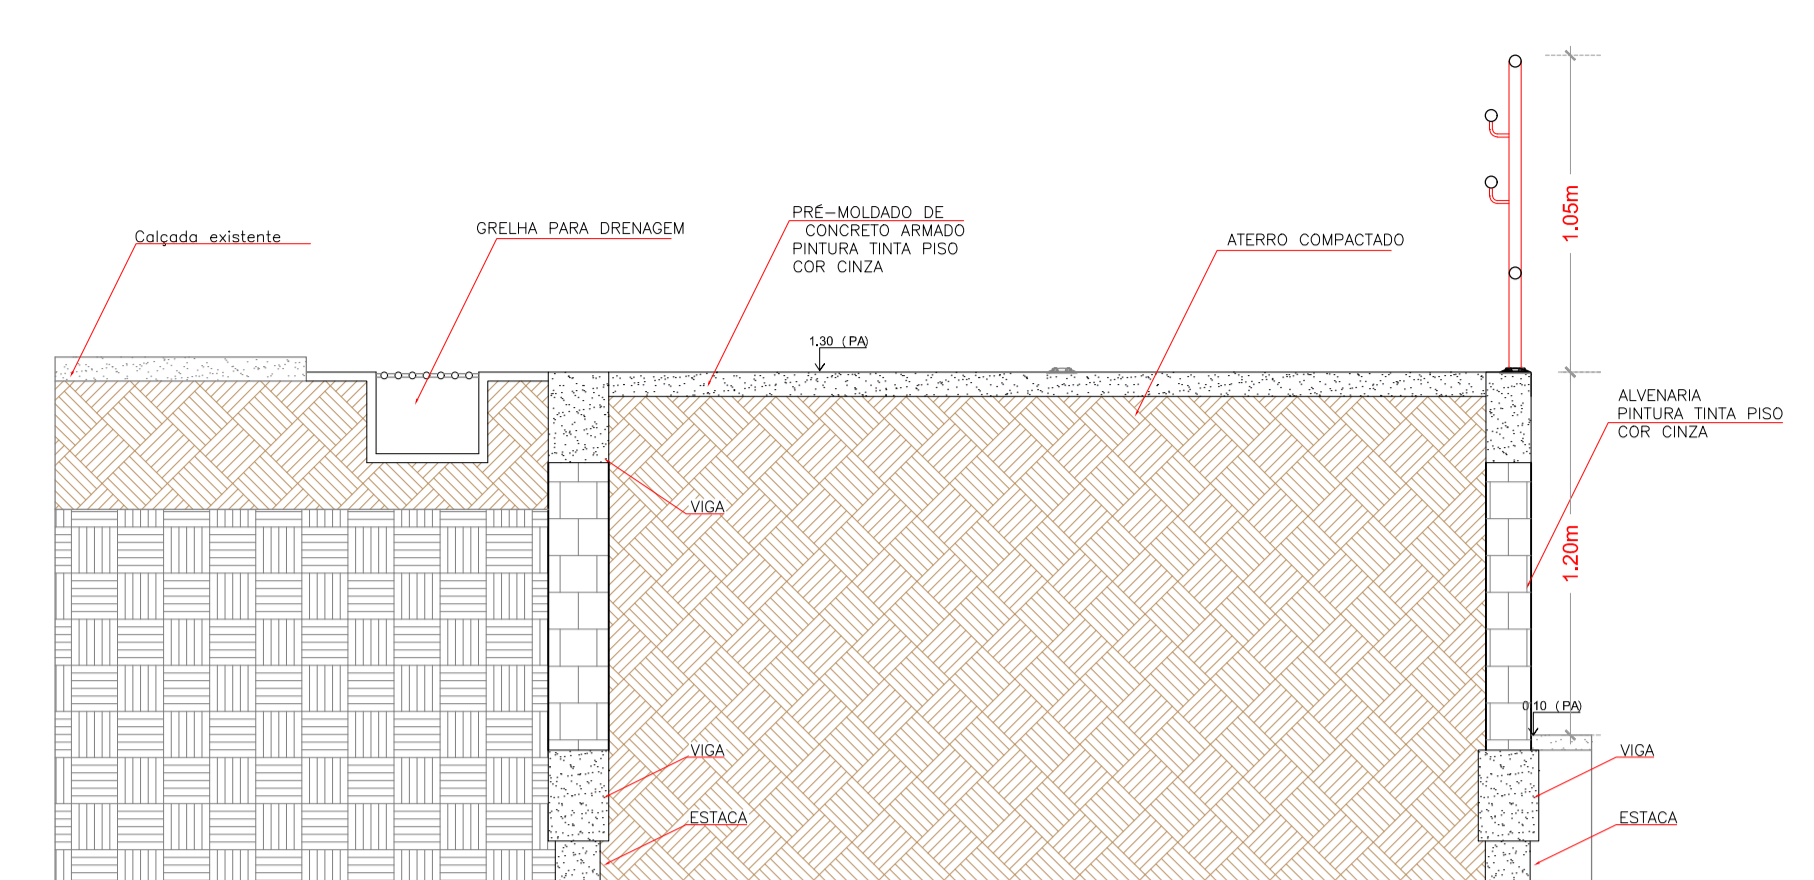

DETALHE DA ARQUIBANCADA ESCALA 1:25


1 CORTE AA E = 1 : 25

2 CORTE BB E = 1 : 25

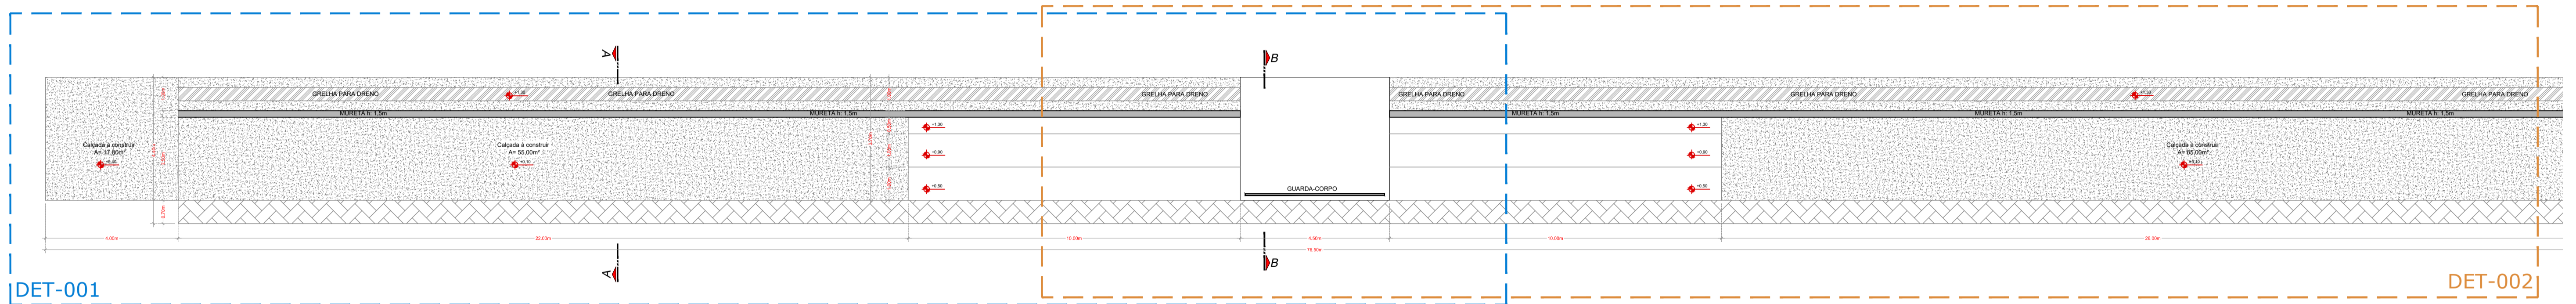


DET-001

DET-002

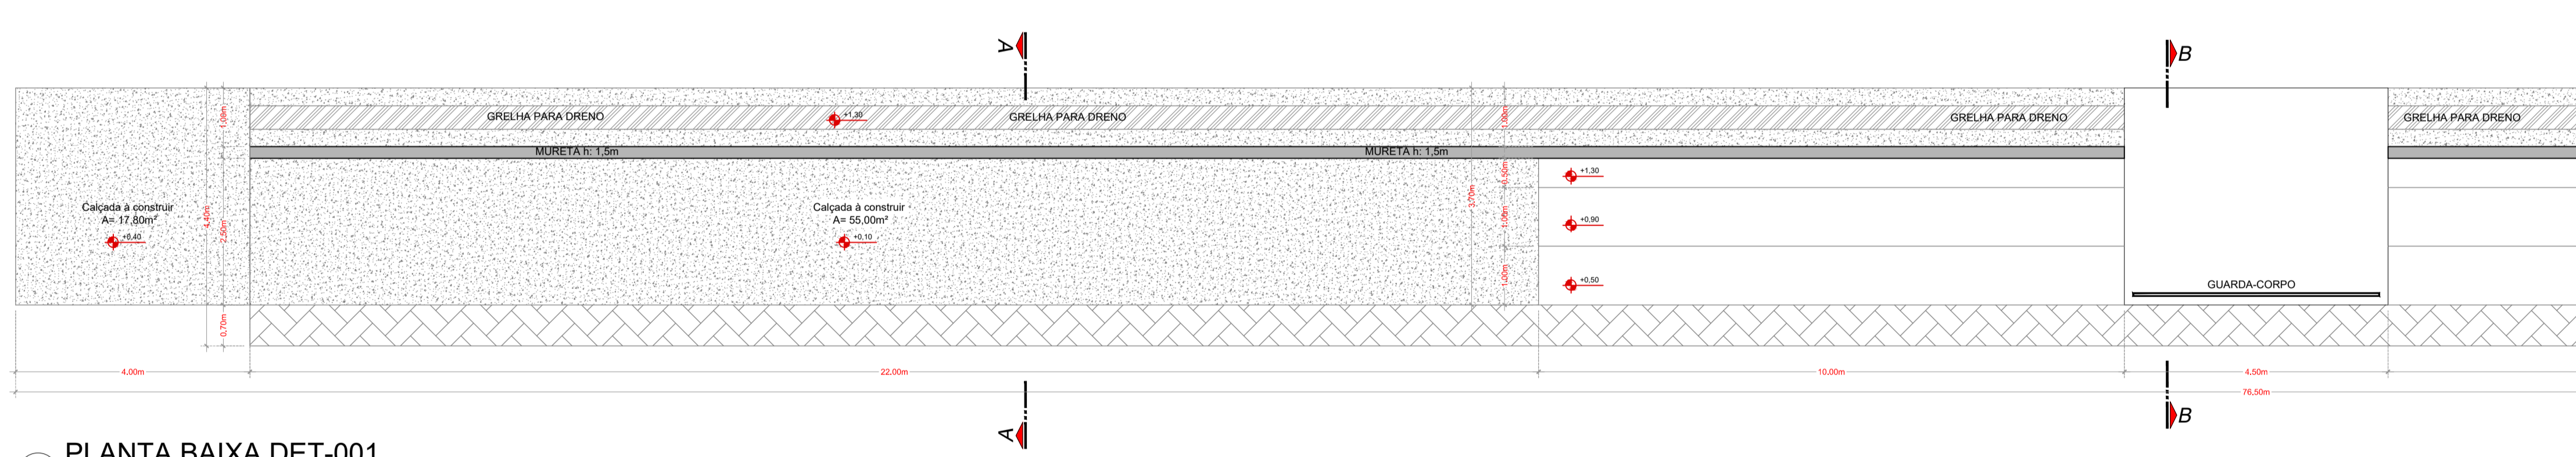

3 PLANTA BAIXA DET-001 E = 1 : 75

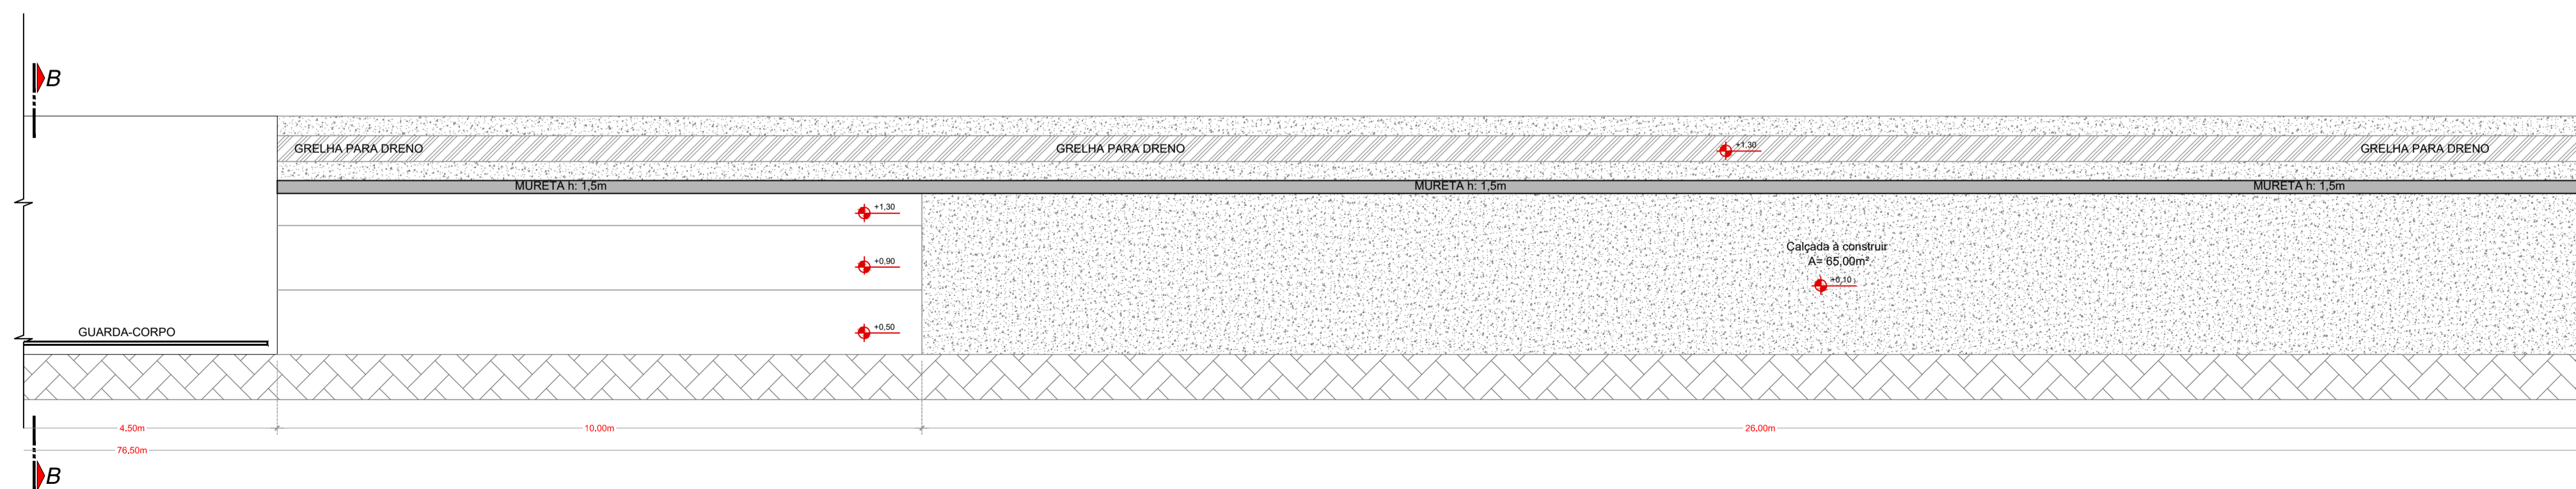

4 PLANTA BAIXA DET-002 E = 1 : 75

<p><b>PROJETO DE ARQUITETURA</b></p>		
OBRA:	CONSTRUÇÃO DE UMA ARQUIBANCADA	
PROPRIETÁRIO:	PREFEITURA MUNICIPAL DE RONDOLÂNDIA	
CPF/ CNPJ:	04.221.486/0001-49	
ENDEREÇO:	R. JOANA ALVES DE OLIVEIRA, QD-33, RONDOLÂNDIA - MT	
AUTOR DO PROJETO:	JANETE MOREIRA LOPES	
CREA/ CAU:	ENGENHEIRA CIVIL CREA: 9742 D/RO	
<p>Engenheira Civil CREA: 9742 D/RO</p>		
RESP. P/ EXECUÇÃO:	CREA/ CAU:	
ESCALA:	ASSUNTO:	FOLHA Nº:
INDICADAS	PLANTAS BAIXAS CORTES	ARQ 01/02
NOME DO ARQUIVO DIGITAL:		