





**PROJETO DE RESTAURAÇÃO E CONSERVAÇÃO
DE PAVIMENTO ASFÁLTICO**

Proprietário: Prefeitura Municipal de Rondolândia - MT
CNPJ: 04.221.486/0001-49
Trecho: Ruas Diversas


VOLUME 2 - PROJETO GEOMETRICO

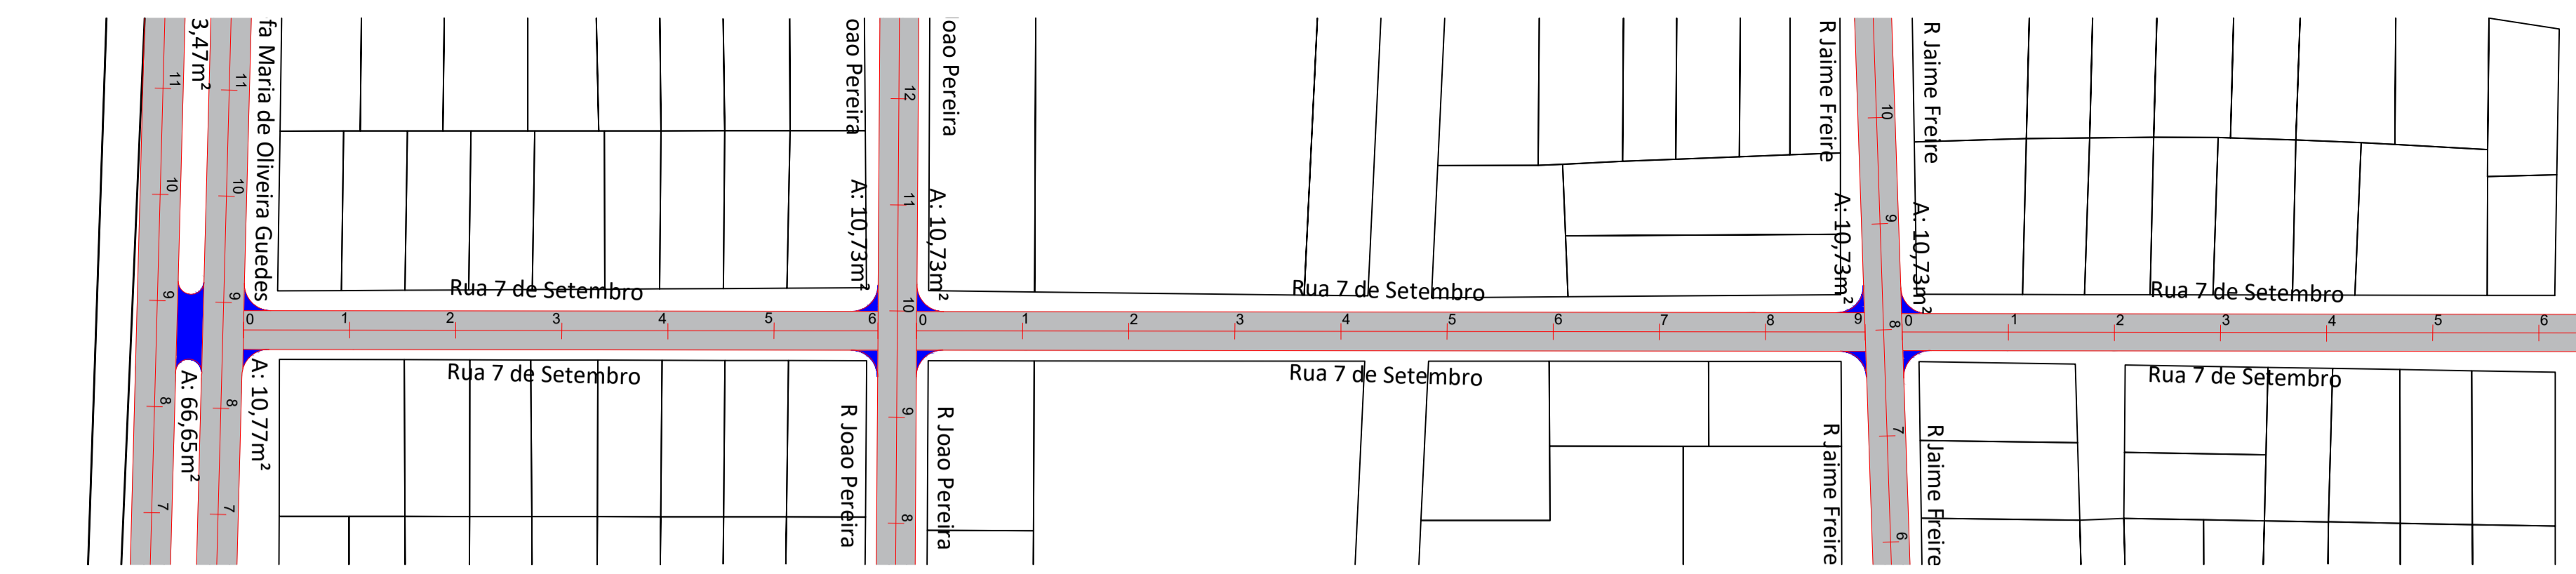


RUA 7 DE SETEMBRO

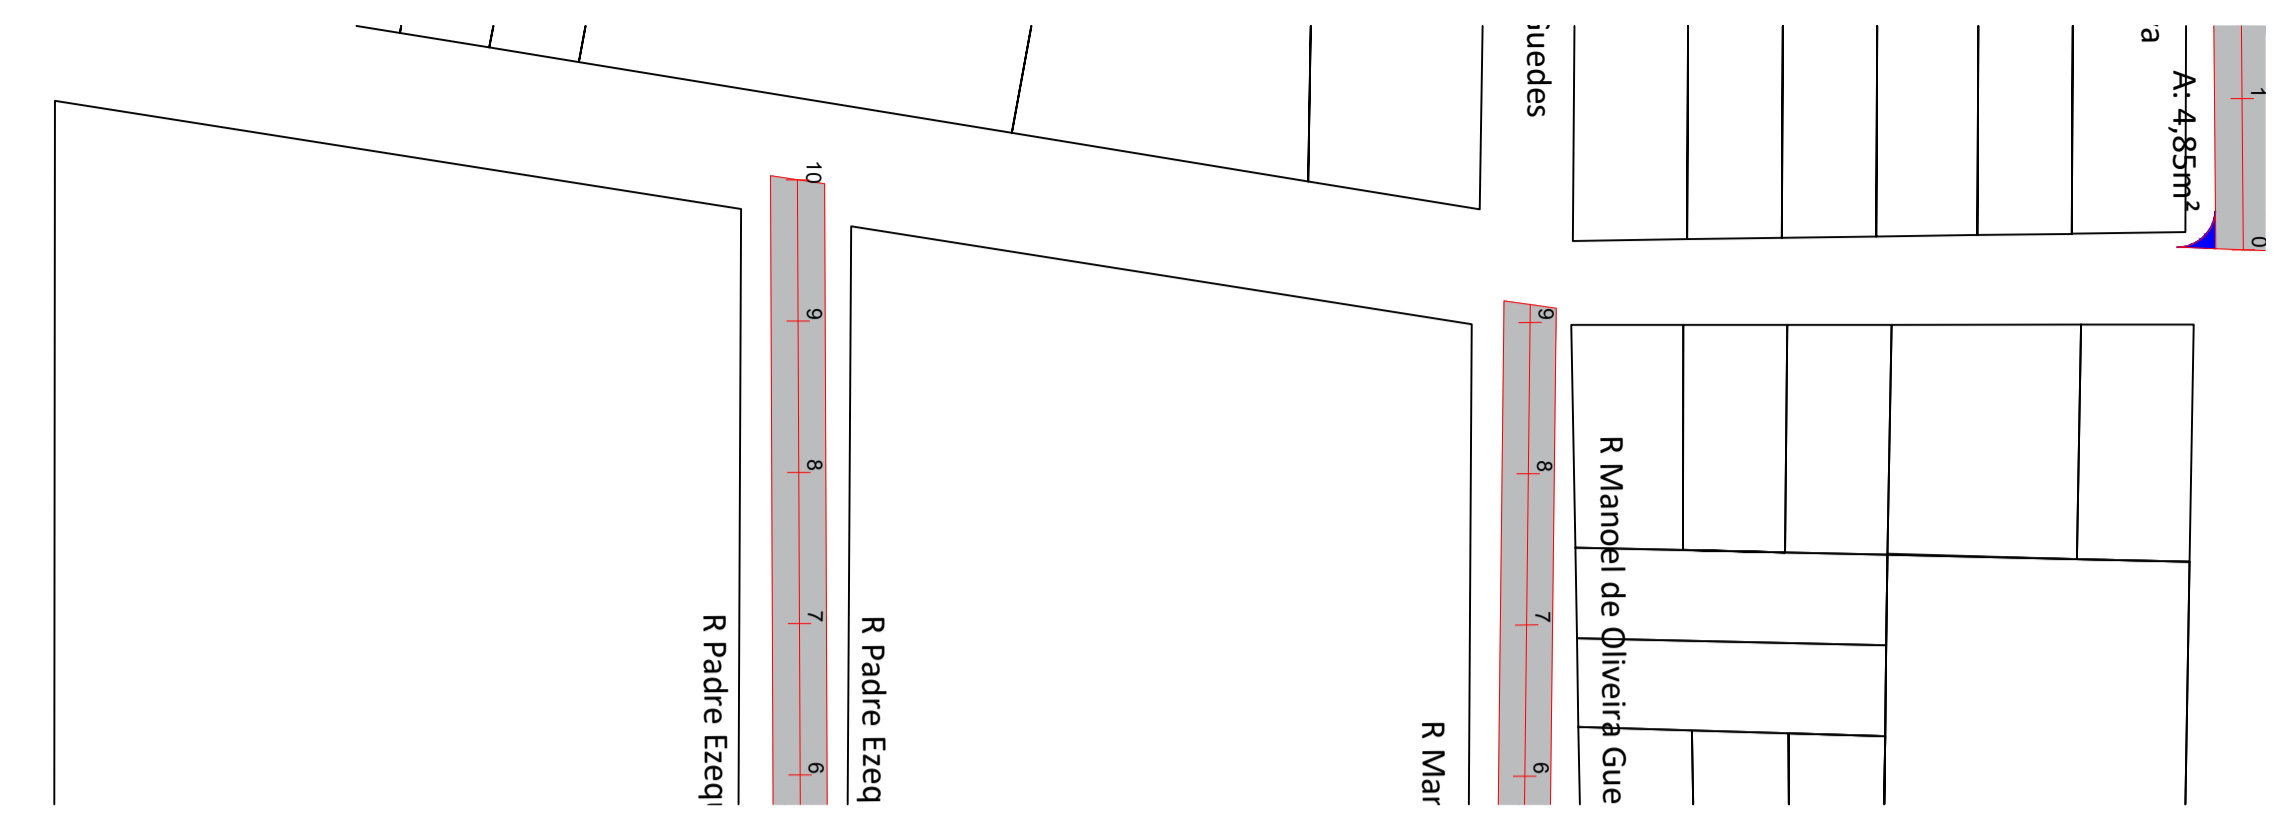


RUA RIO BRANCO

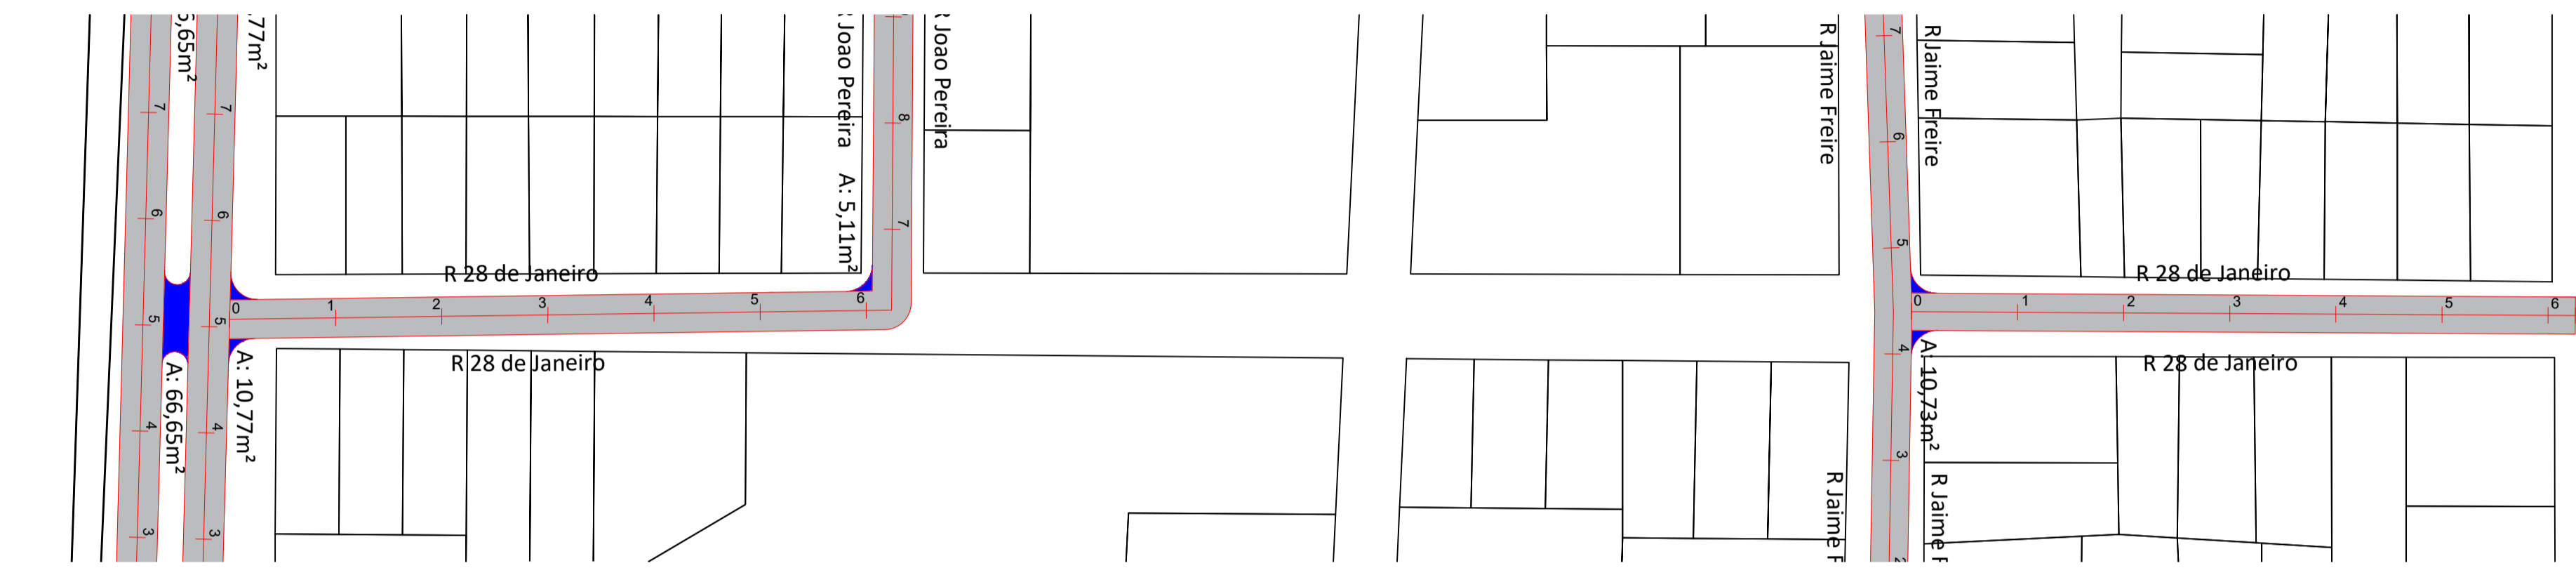


RUA 28 DE JANEIRO (TRECHO 1 E 2)

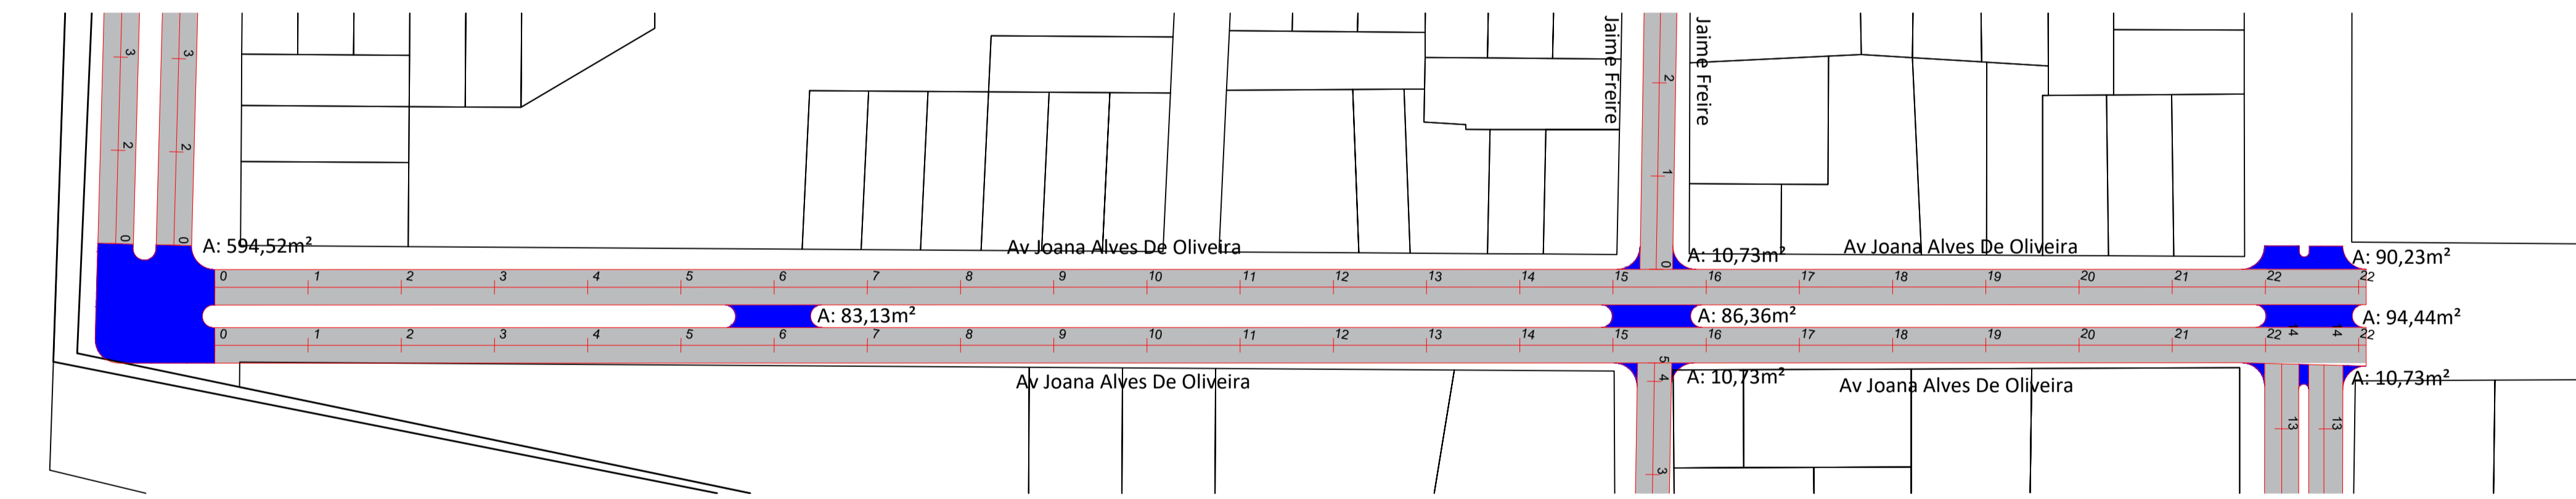

AV. JOANA ALVES DE OLIVEIRA











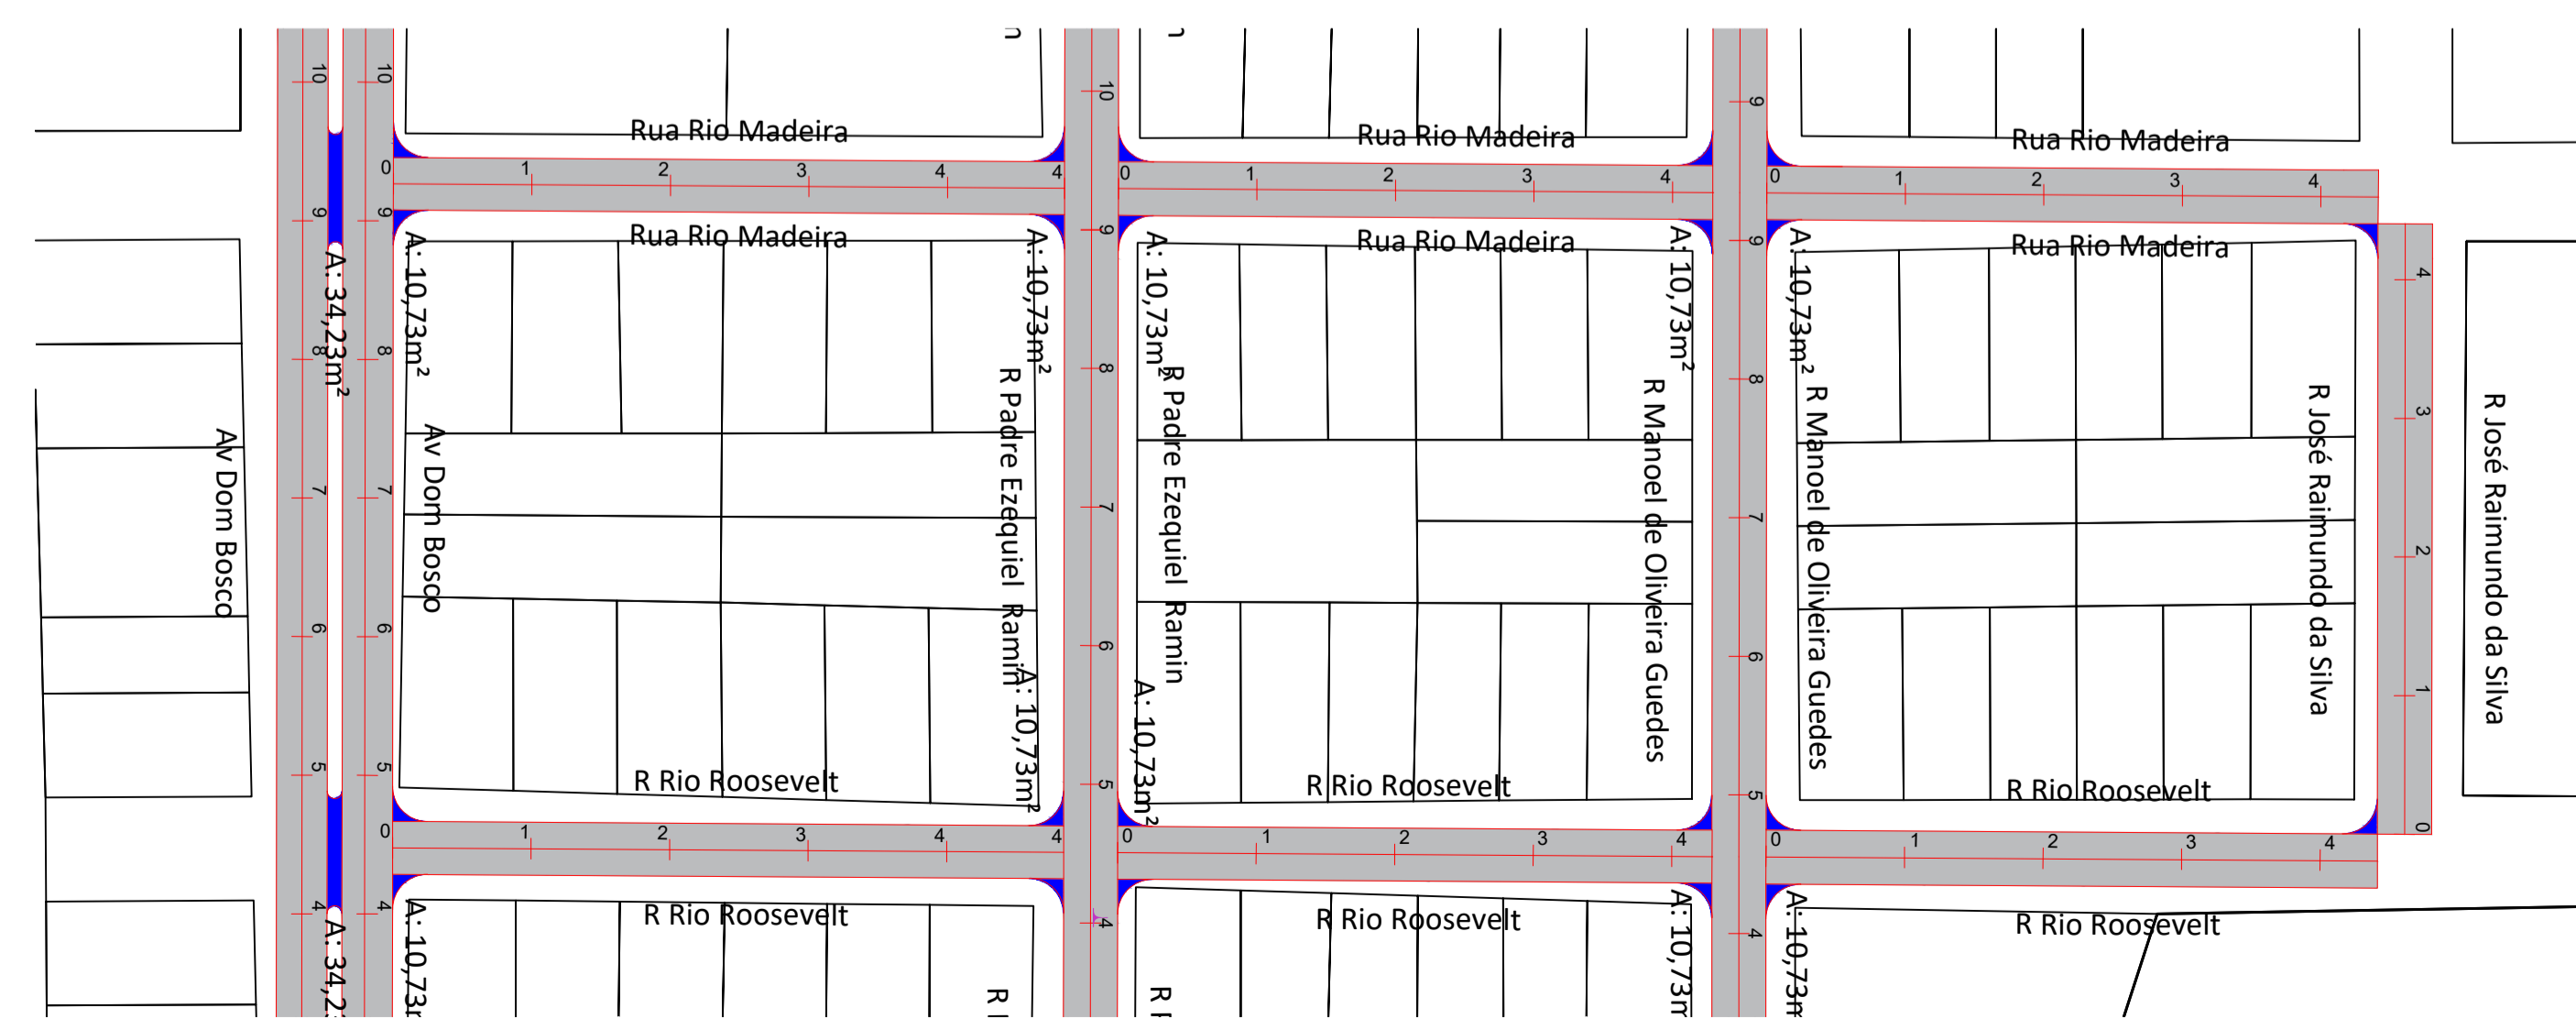


RUA RIO MADEIRA E RIO ROOSEVELT

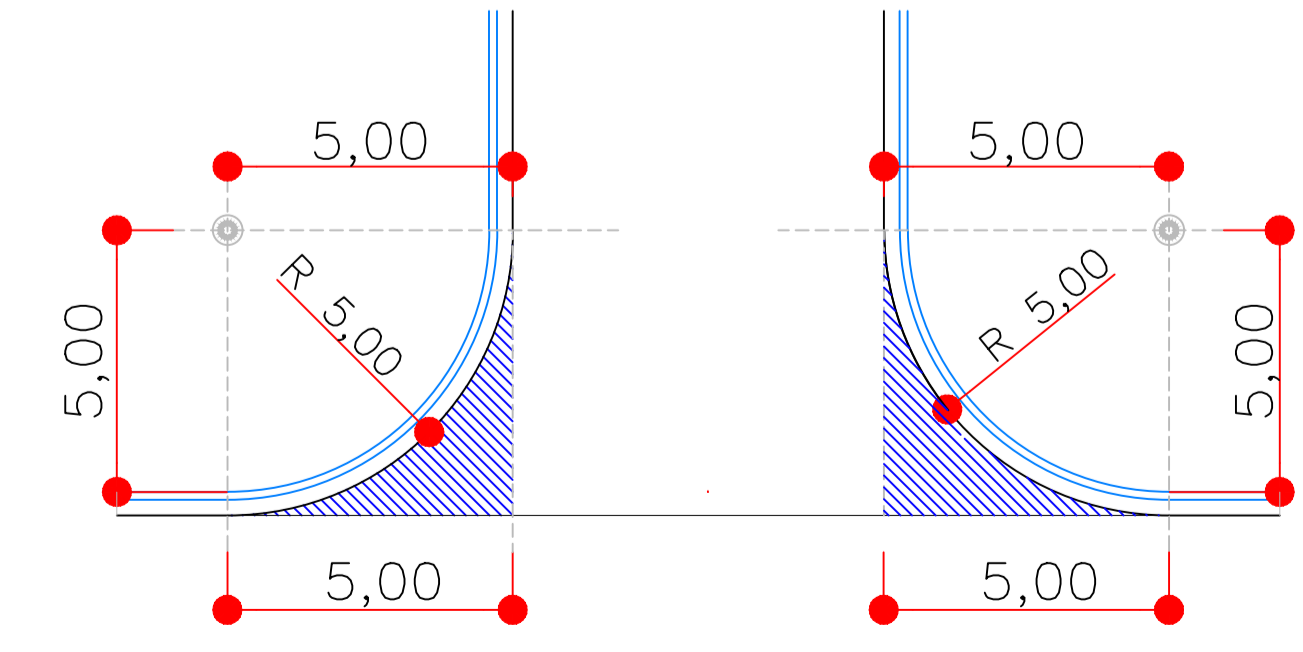

DETALHE GENÉRICO DE LIMPA RODAS
Áreas indicadas no projeto

GARIMBO			
ROD	17/01/2025	EMISSÃO INICIAL	
REVISÃO	DATA		DESCRIÇÃO
 PROJETO GEOMÉRICO			
OBRA: RESTAURAÇÃO E CONSERVAÇÃO DE PAVIMENTO ASFÁLTICO			
PROPRIETÁRIO: CPF/CNPJ:		PREFEITURA MUNICIPAL DE RONDÔNIA 04.221.486/0001-49	
ENDEREÇO:		RUAS E AVENIDAS DIVERSAS	
AUTOR DO PROJETO: CREA/CAU:			
RESP. P/ EXECUÇÃO: CREA/CAU:			
ESCALA:	ASSUNTO:	FOLHA Nº:	
INDICADA	* DETALHAMENTO	GEO 02/03	
NOME DO ARQUIVO DIGITAL:			

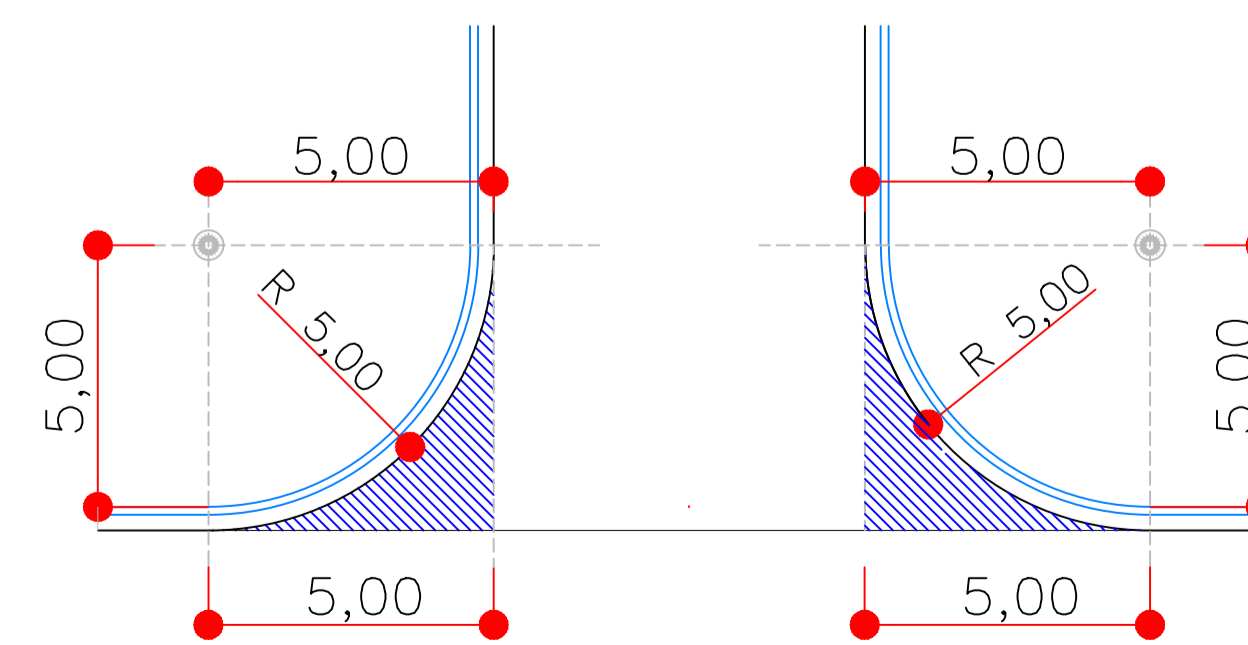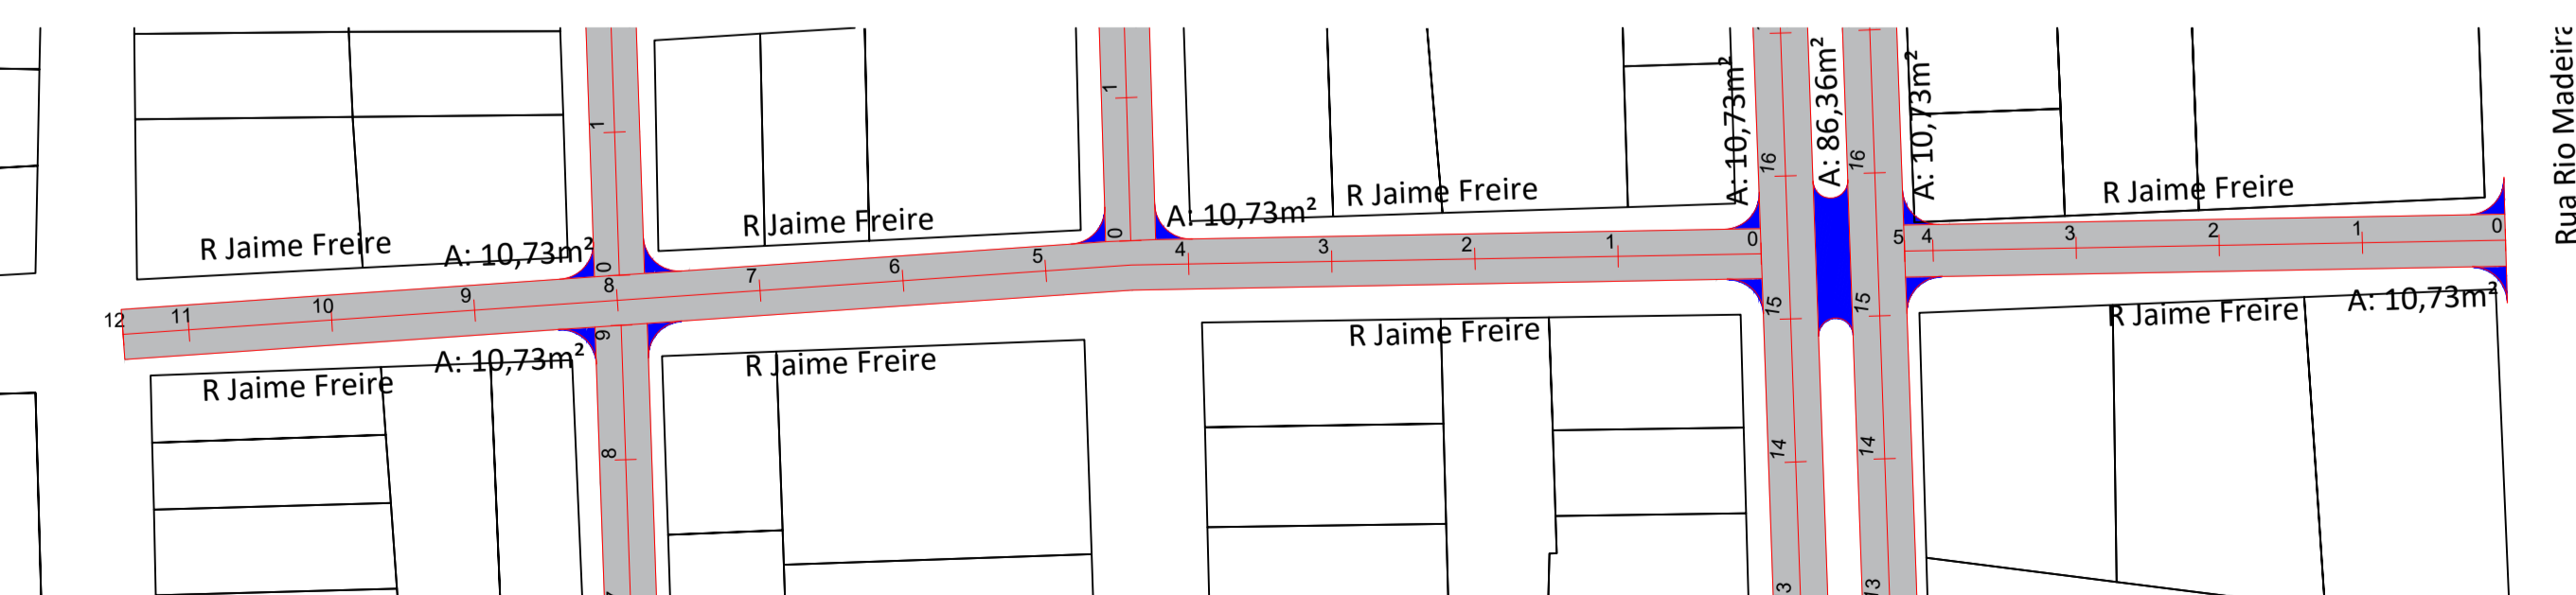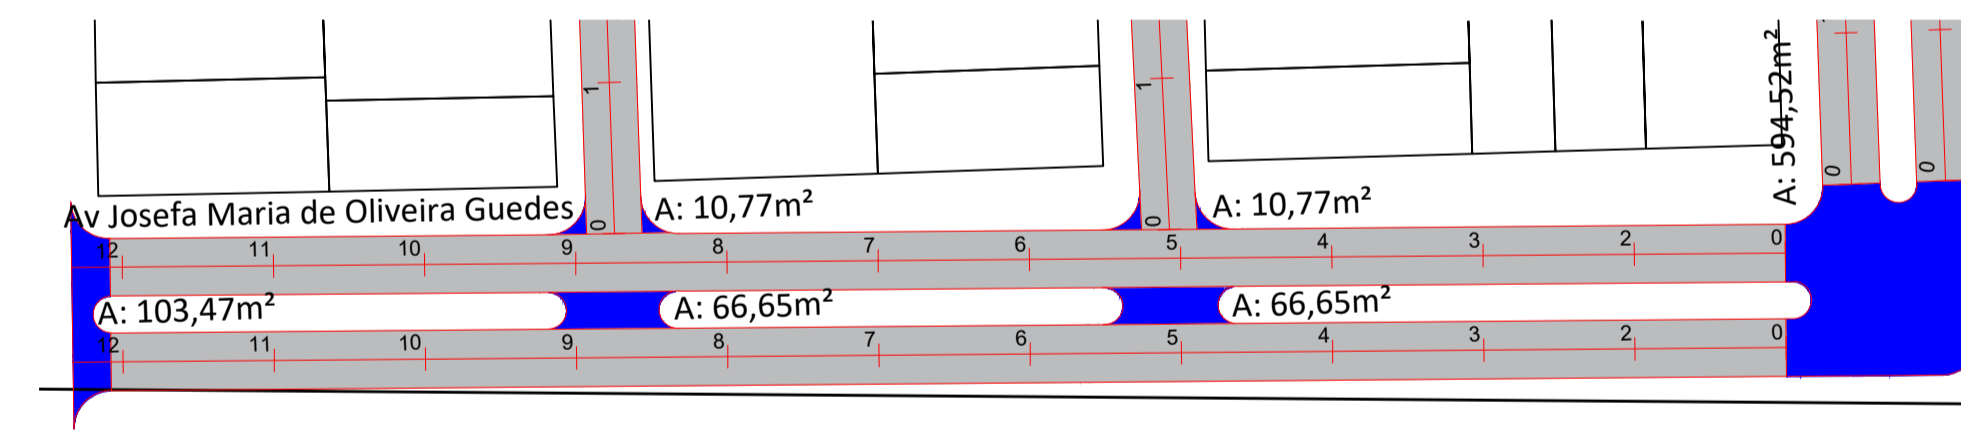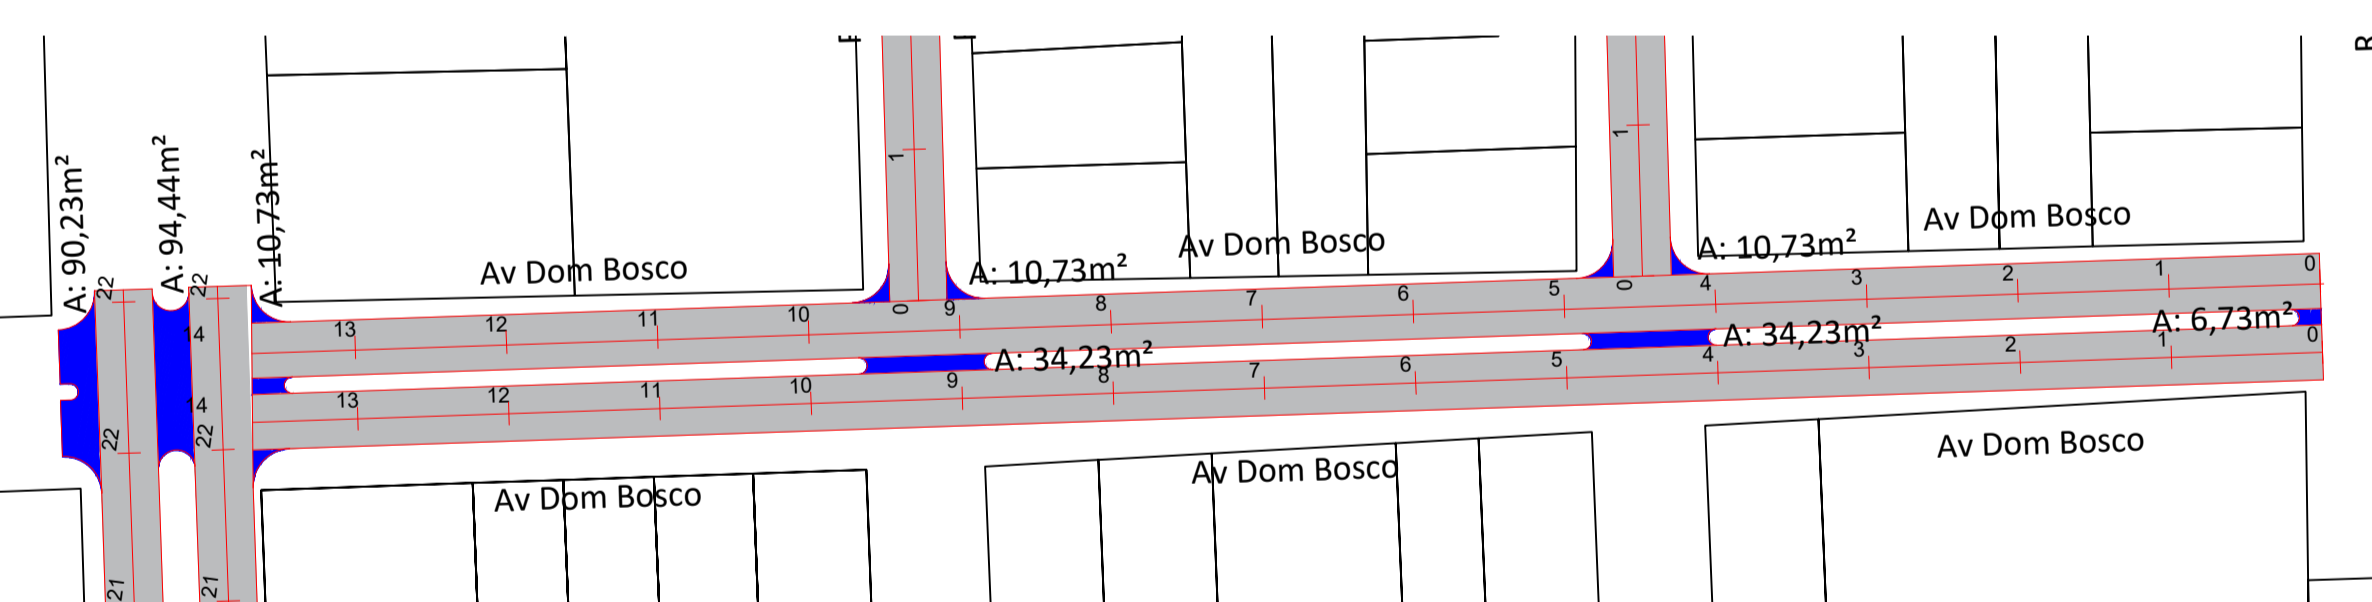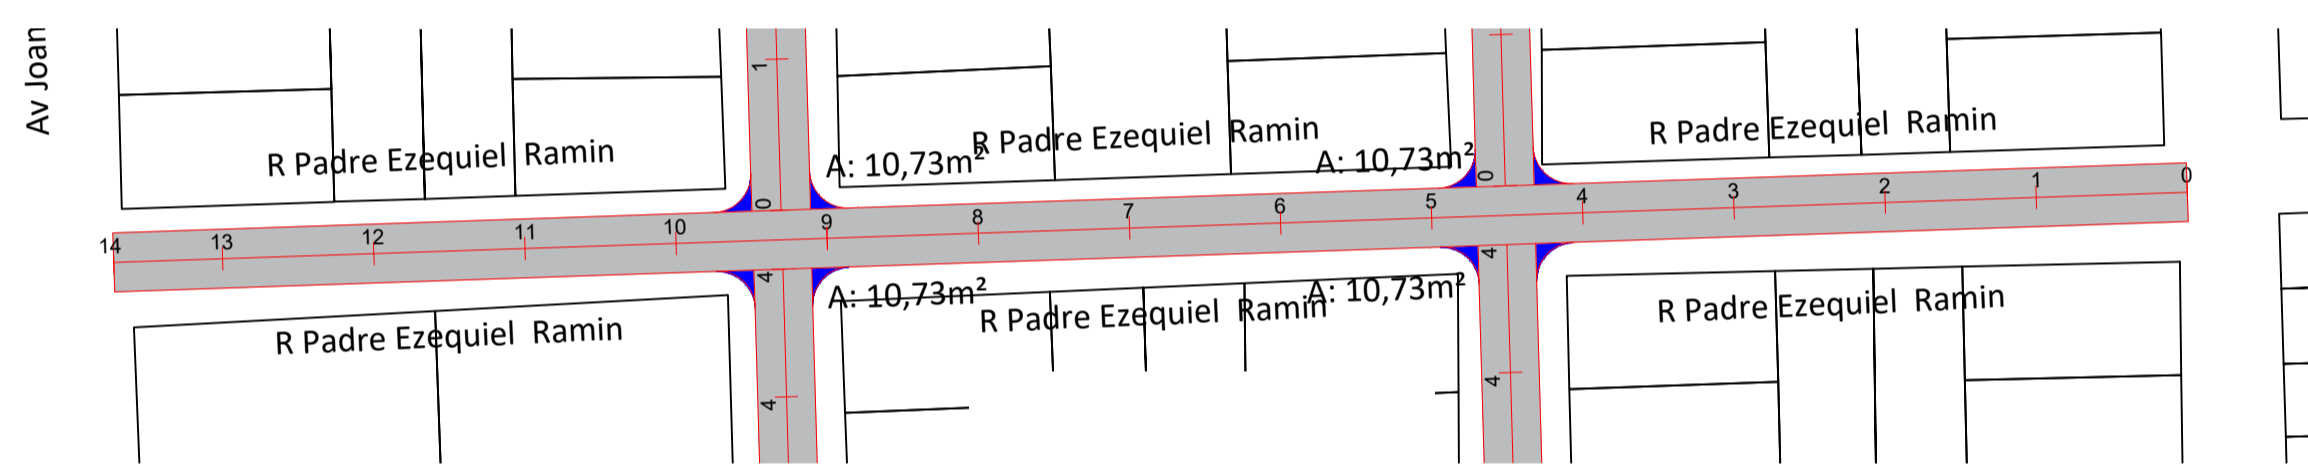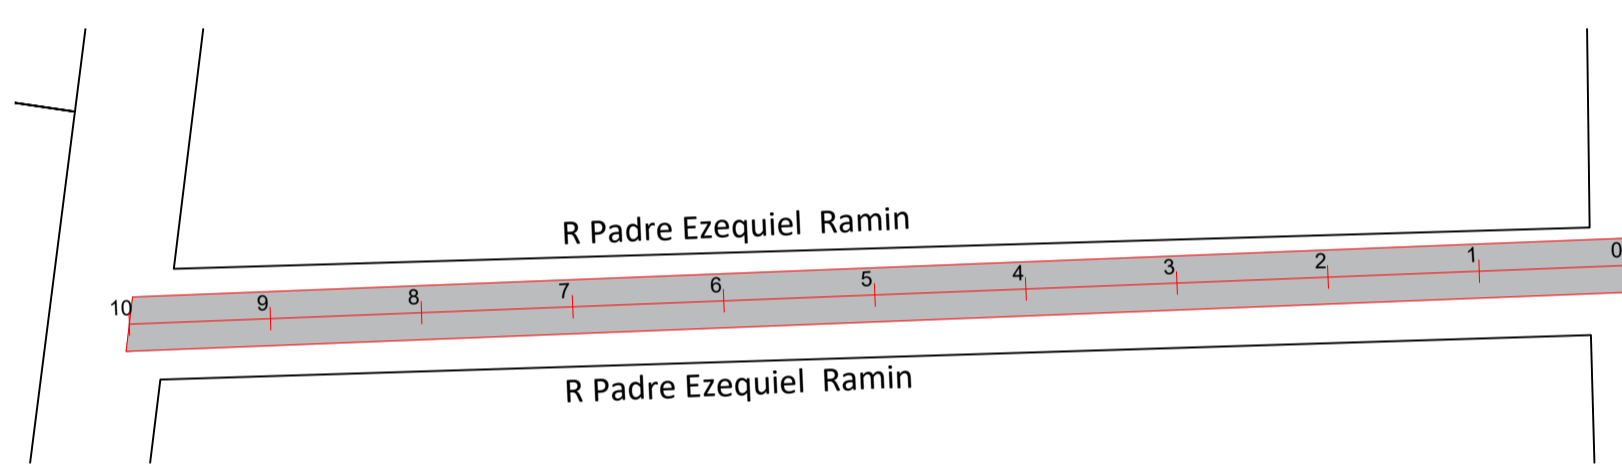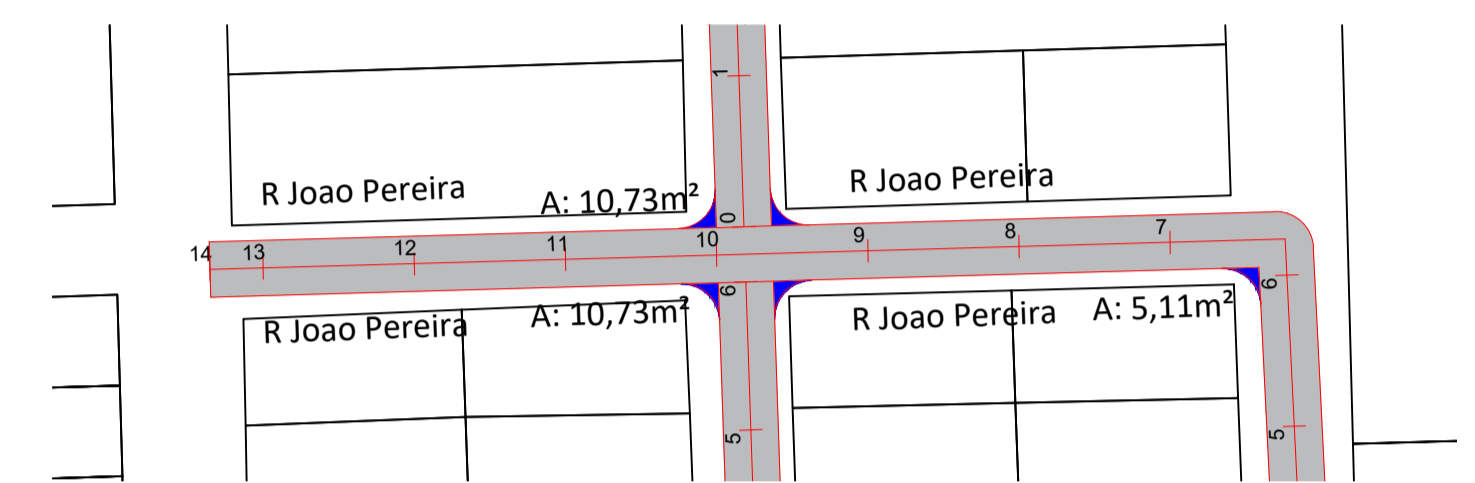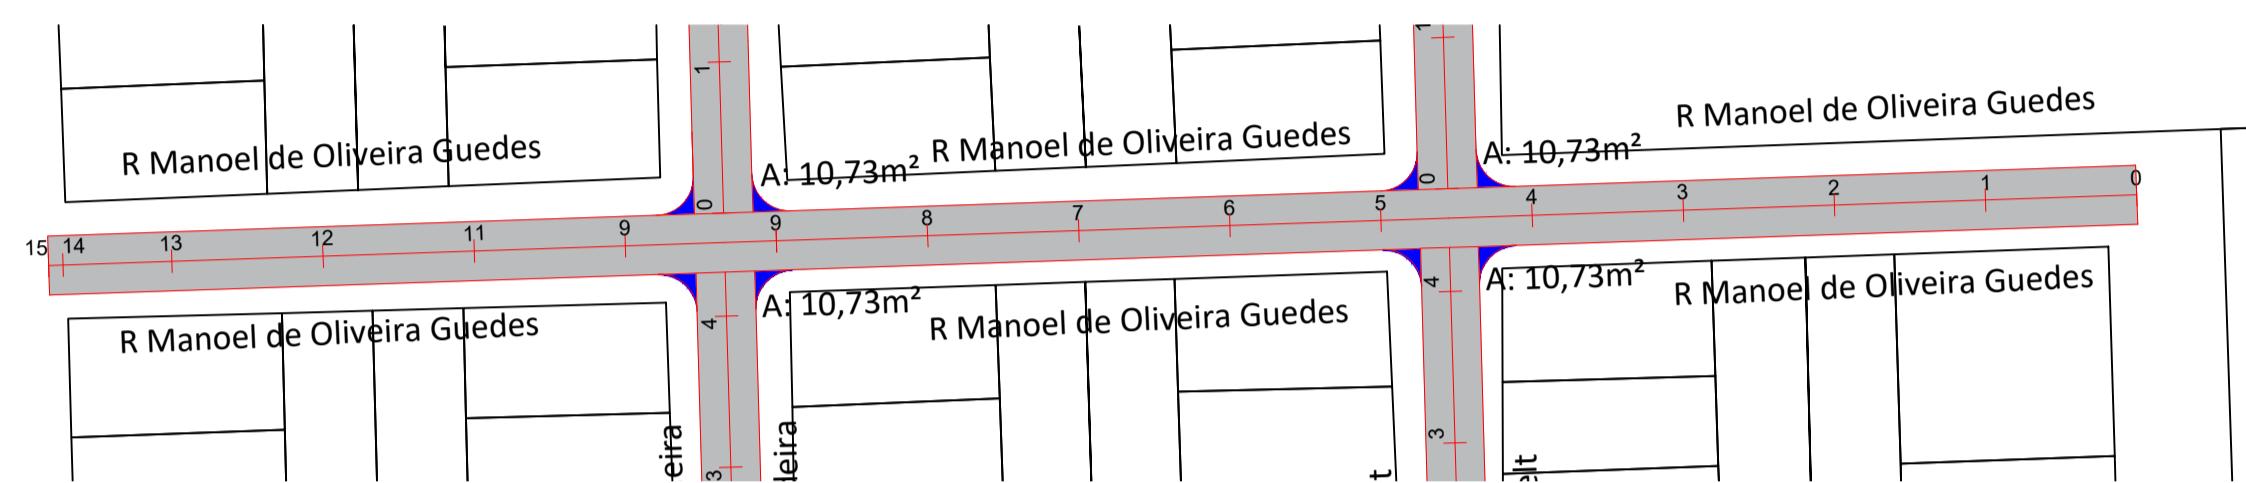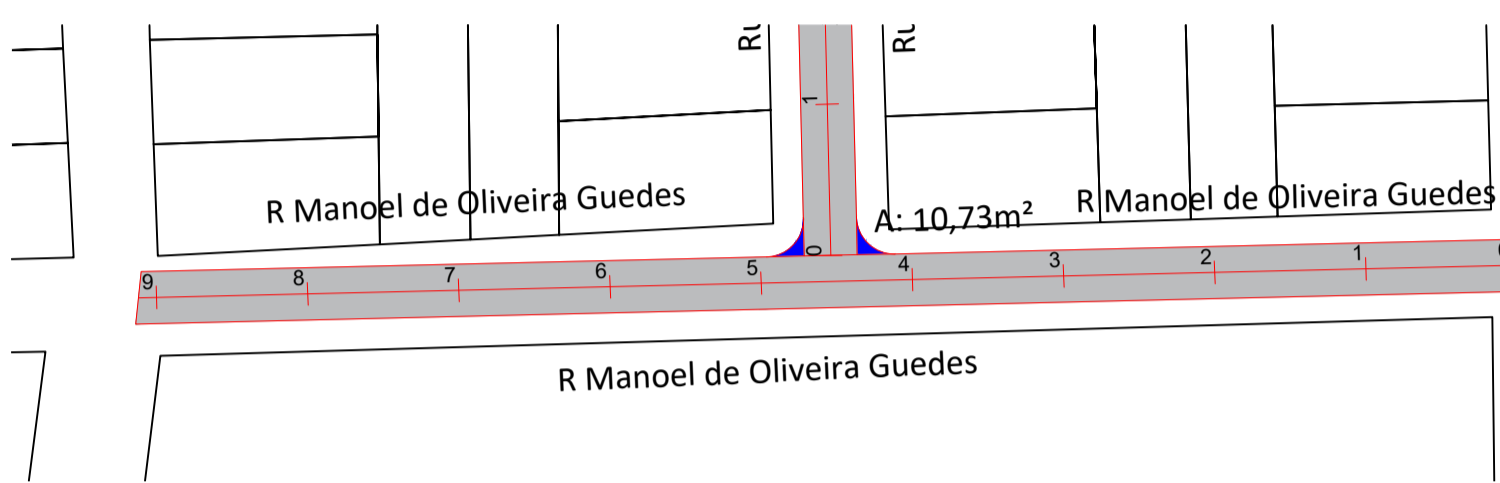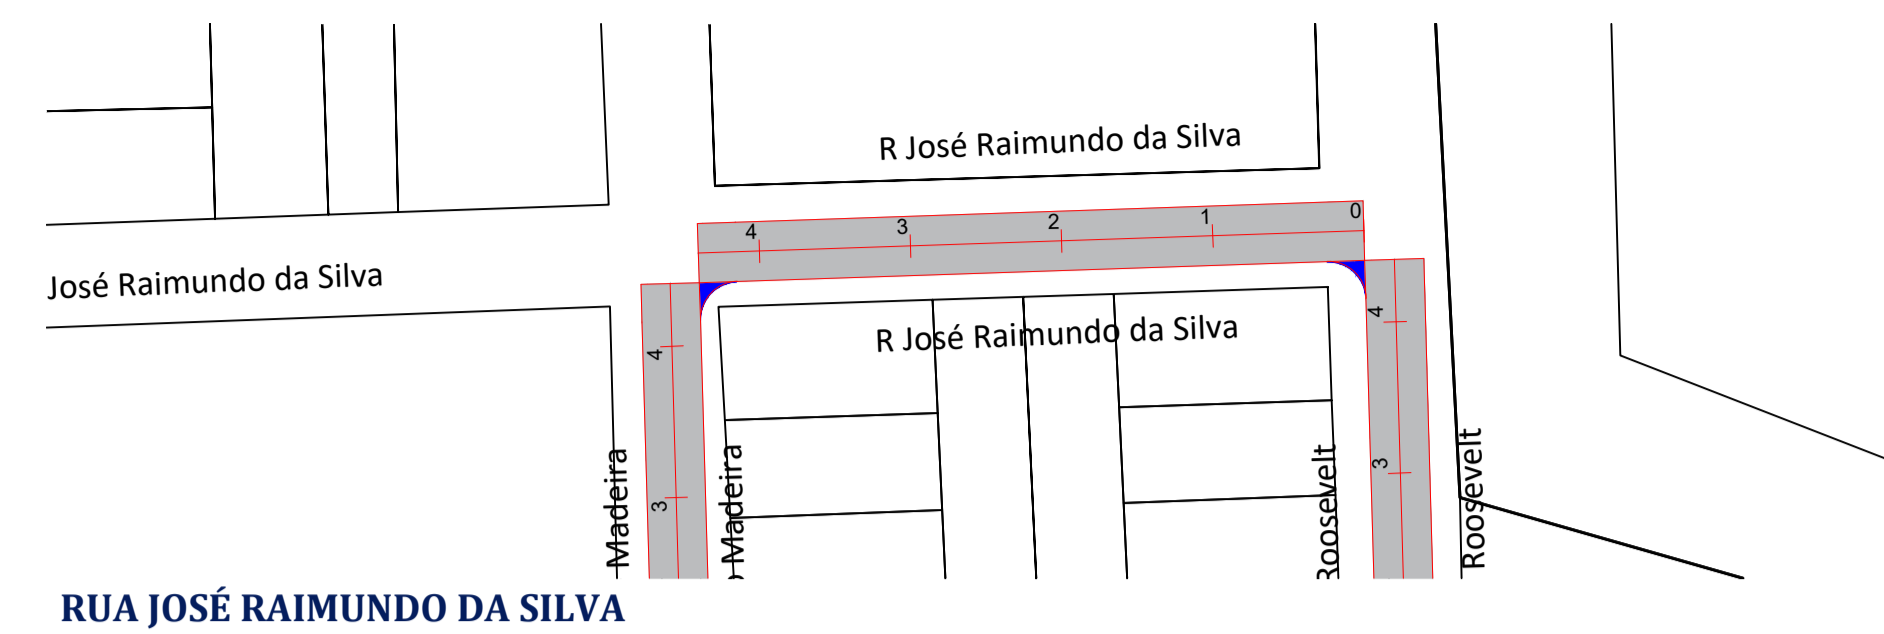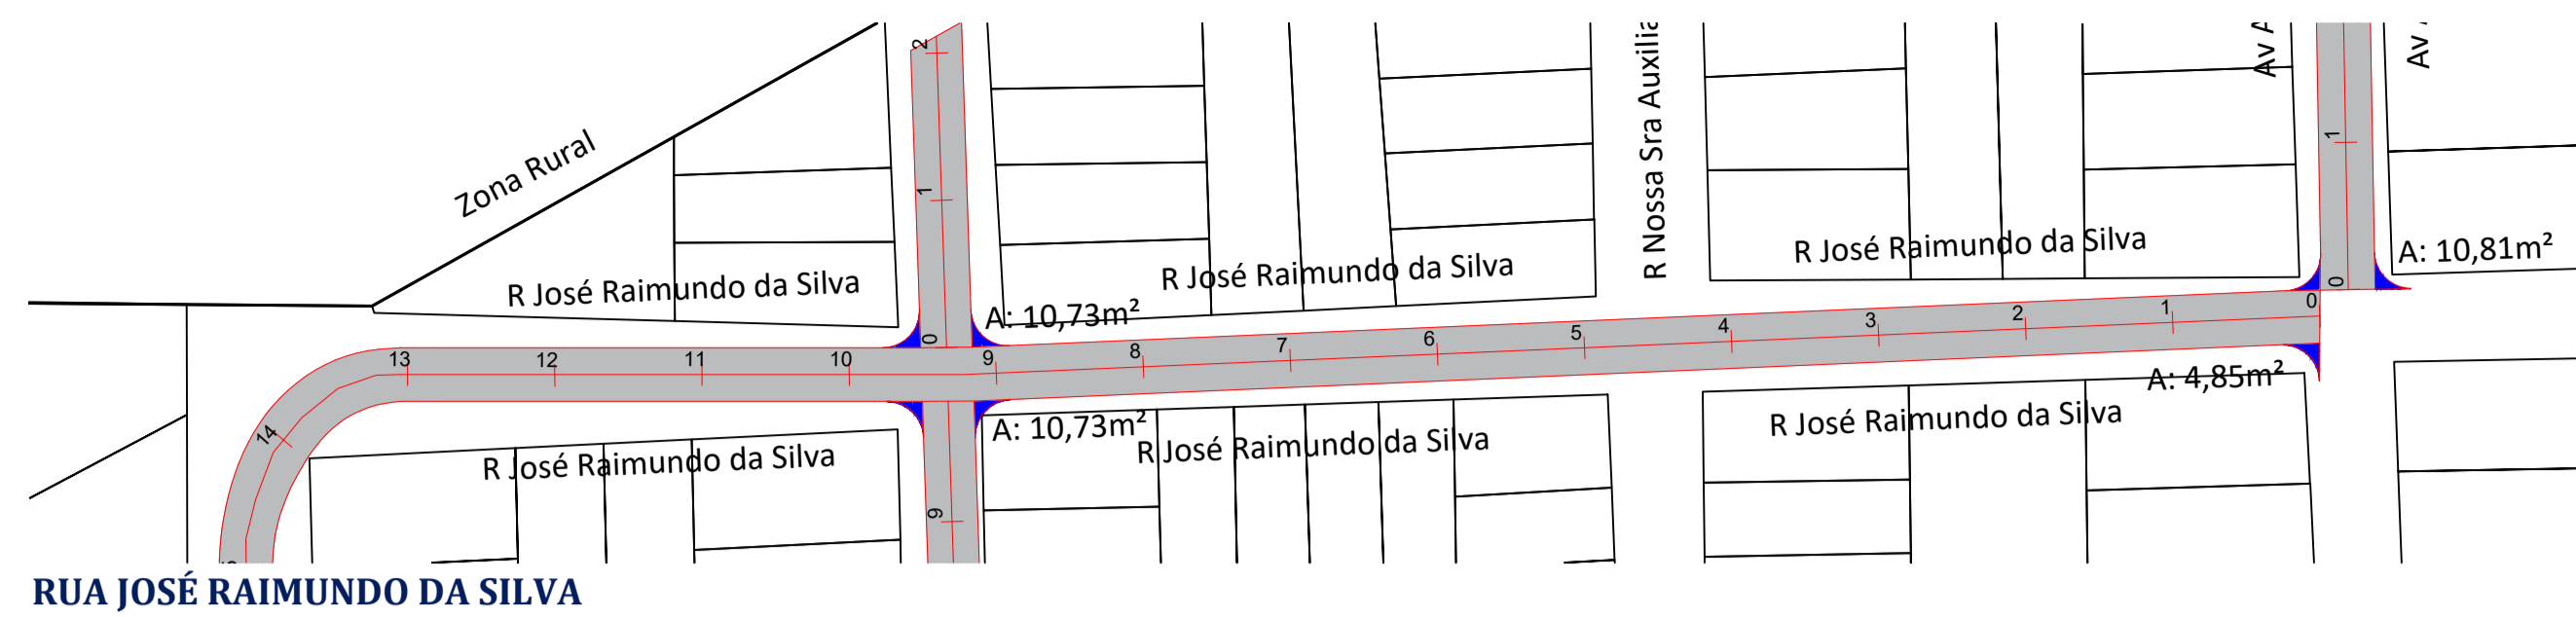

DETALHE GENÉRICO DE LIMPA RODAS
Áreas indicadas no projeto

CARIMBO			
ROD	17/01/2025	EMISSÃO INICIAL	
REVISÃO	DATA	DESCRIÇÃO	
 PROJETO GEOMÉTRICO OBRA: RESTAURAÇÃO E CONSERVAÇÃO DE PAVIMENTO ASFÁLTICO PROPRIETÁRIO: PREFEITURA MUNICIPAL DE RONDOLÂNDIA CPF/ CNPJ: 04.221.486/0001-49 ENDEREÇO: RUAS E AVENIDAS DIVERSAS AUTOR DO PROJETO: CREA/ CAU: RESP. P/ EXECUÇÃO: CREA/ CAU: ESCALA: INDICADA ASSUNTO: * DETALHAMENTO FOLHA Nº: GEO 03/03			
NOME DO ARQUIVO DIGITAL:			