



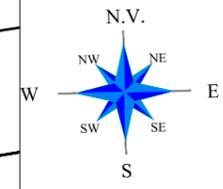

PROJETO APROVADO
Prefeitura Municipal de Rondolândia - MT
Responsável Janeite
Data 05/01/2021

Janeite Moura Lopes
Responsável Técnica
Engenheira Civil CREA: 9742D/RO
Visto: MT 2019035428
Decreto: 1.707/GAB/PMR

PROJETO DE SINALIZAÇÃO VIÁRIA

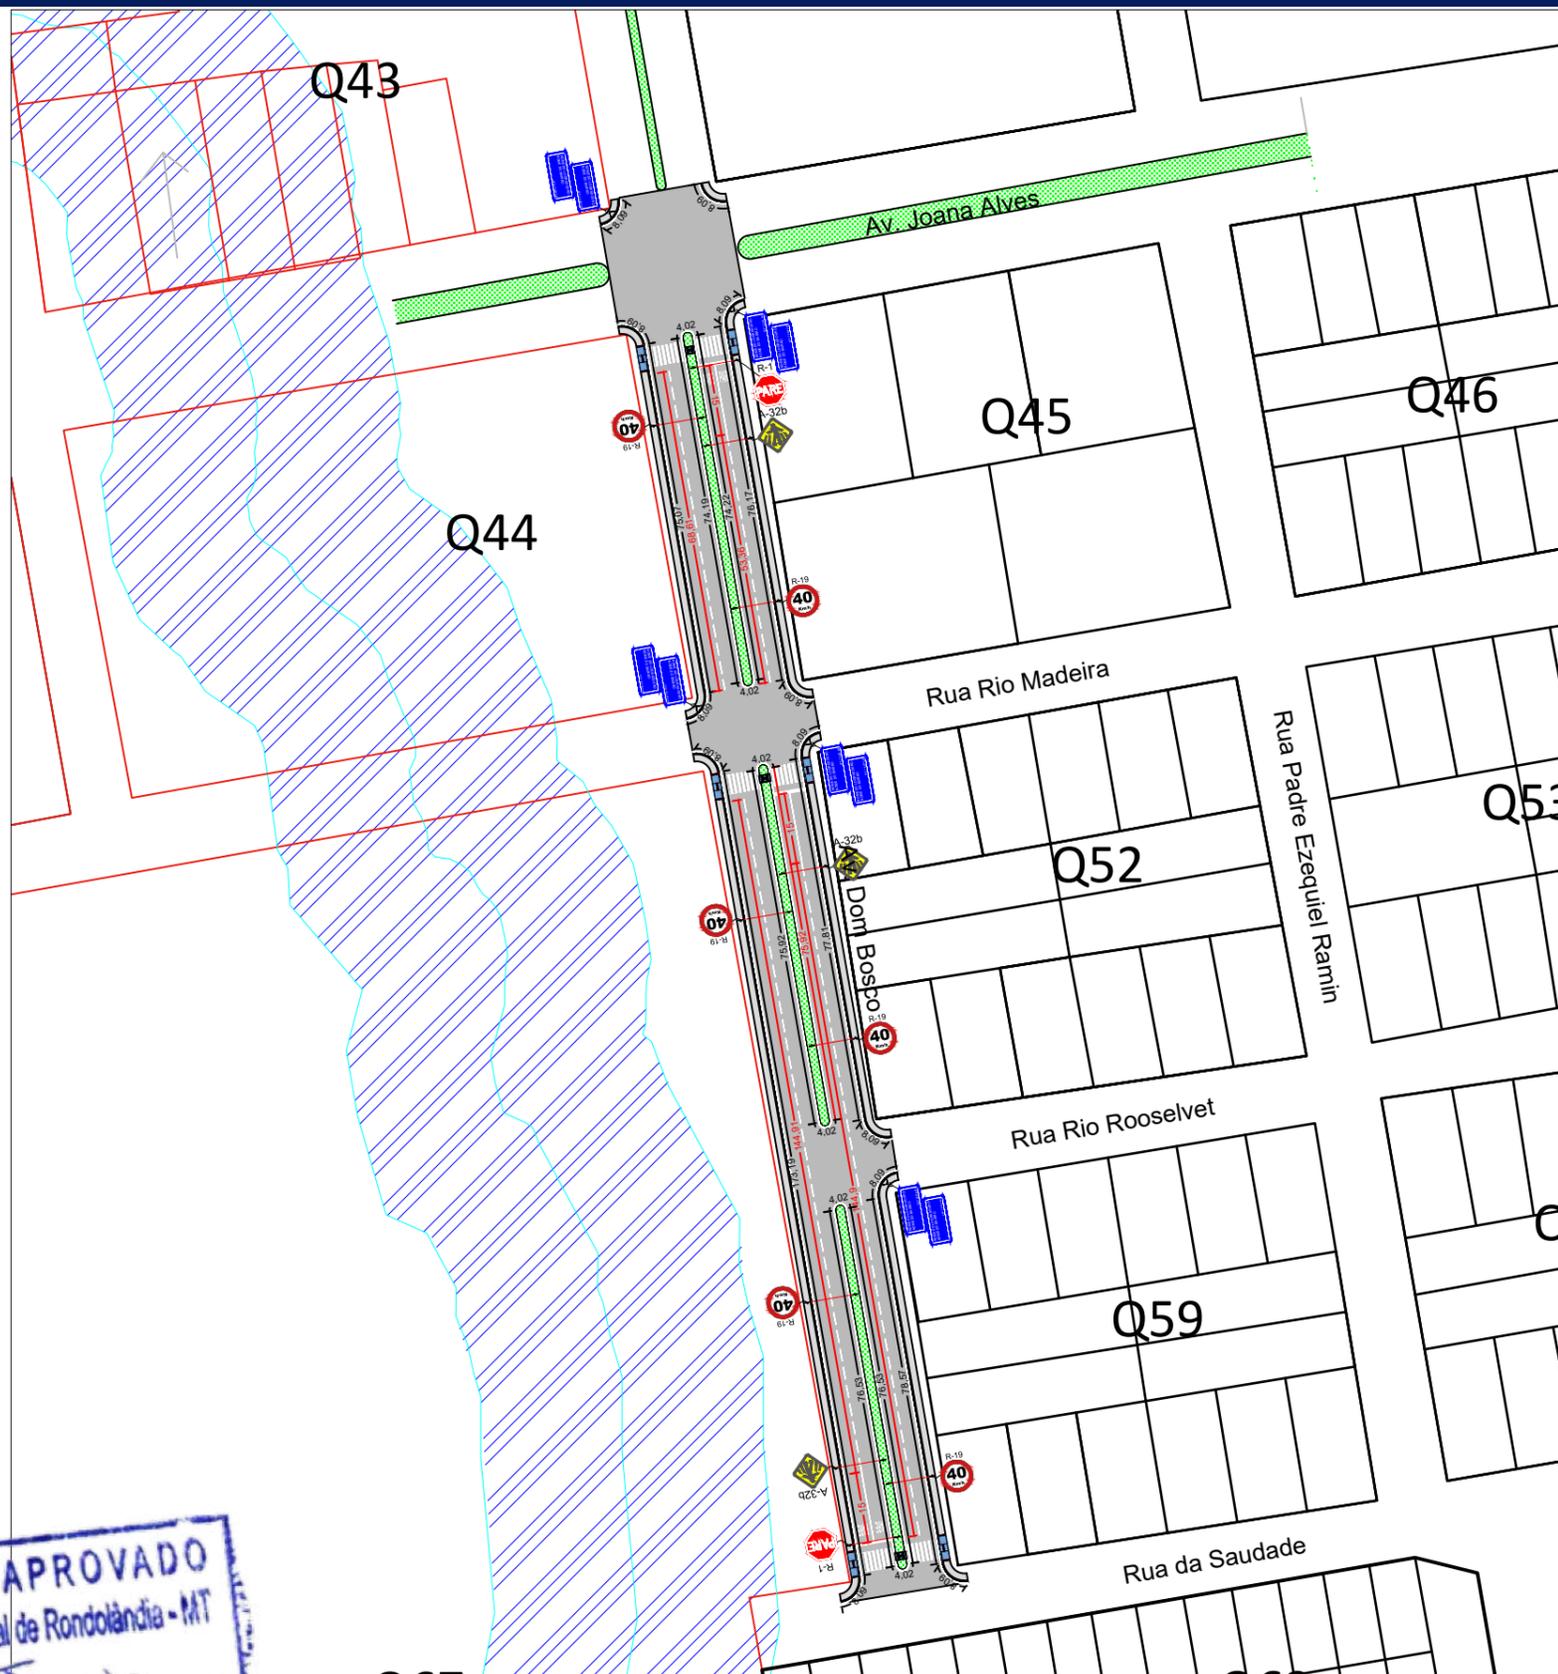



PROJETO APROVADO
 Prefeitura Municipal de Rondolândia - MT
 Responsável Janeite
 Data 05/01/2021
Janeite Moreira Lopes
 Responsável Técnica
 Engenheira Civil CRBA: 9742D/RO
 Visto: MT 2019035428
 Decreto: 1.707/GAB/PMR

Legenda:

Assunto:	Projeto de Sinalização Viária
Escala:	1:1500
Data:	Dezembro/2020
Revisão:	
Autor do Projeto:	<u>Guilherme B. Leal Guedes</u> Guilherme Borges Leal Guedes Engenheiro Civil CREA 121.878.638-8

ASSOCIAÇÃO MATO-GROSSENSE DOS MUNICÍPIOS
 Coordenação de Projetos
 Adm. Neurilan Fraga

Obra: Pavimentação Afáltica nas Ruas das Vias Urbanas de Rondolândia
Proprietário: Prefeitura Municipal de Rondolândia - MT
CNPJ: 04.221.486/0001-49
Local: Av. Dom Bosco

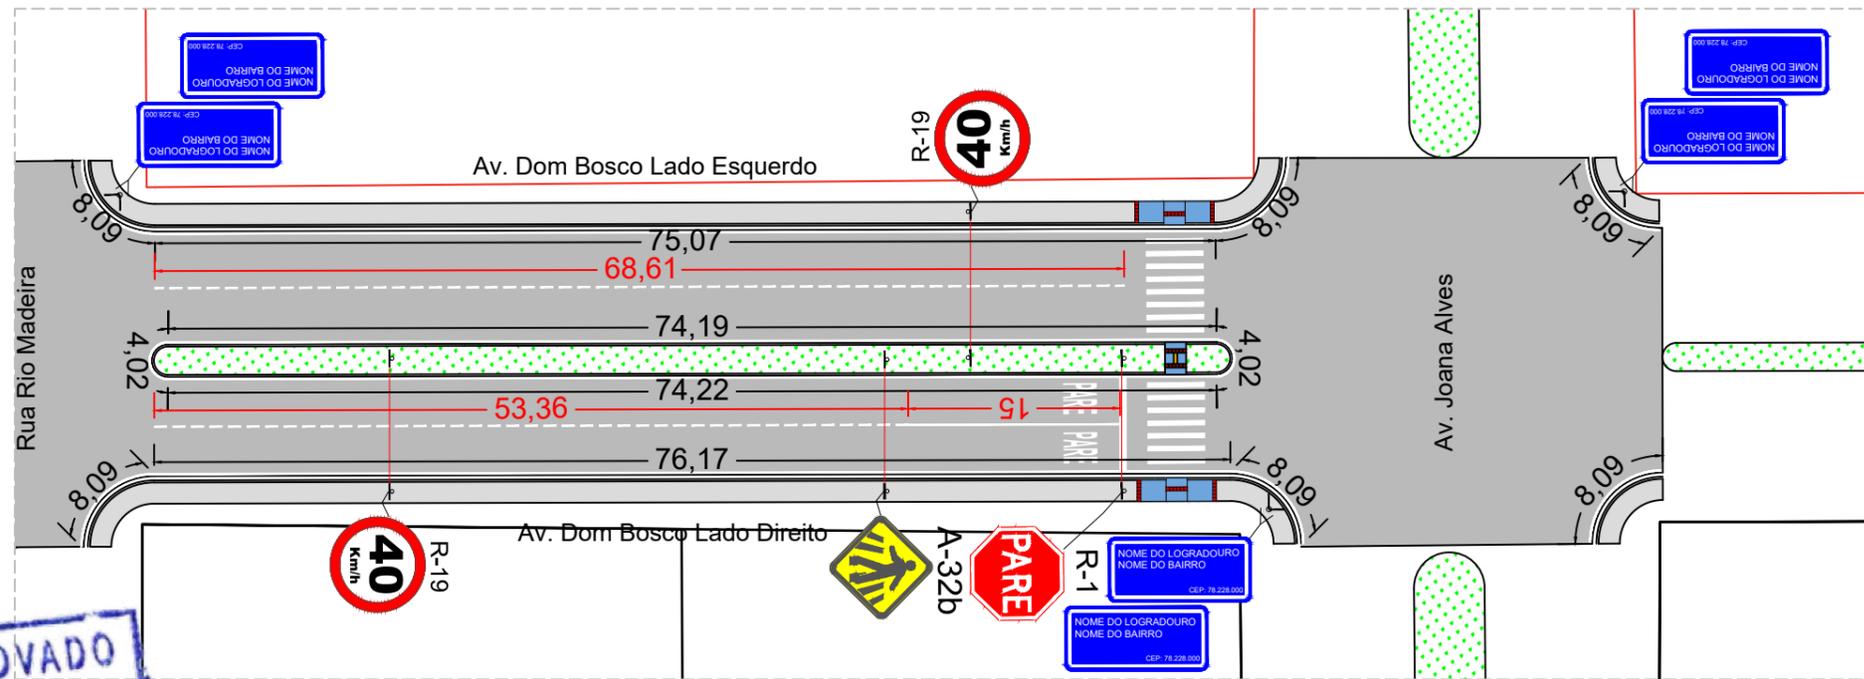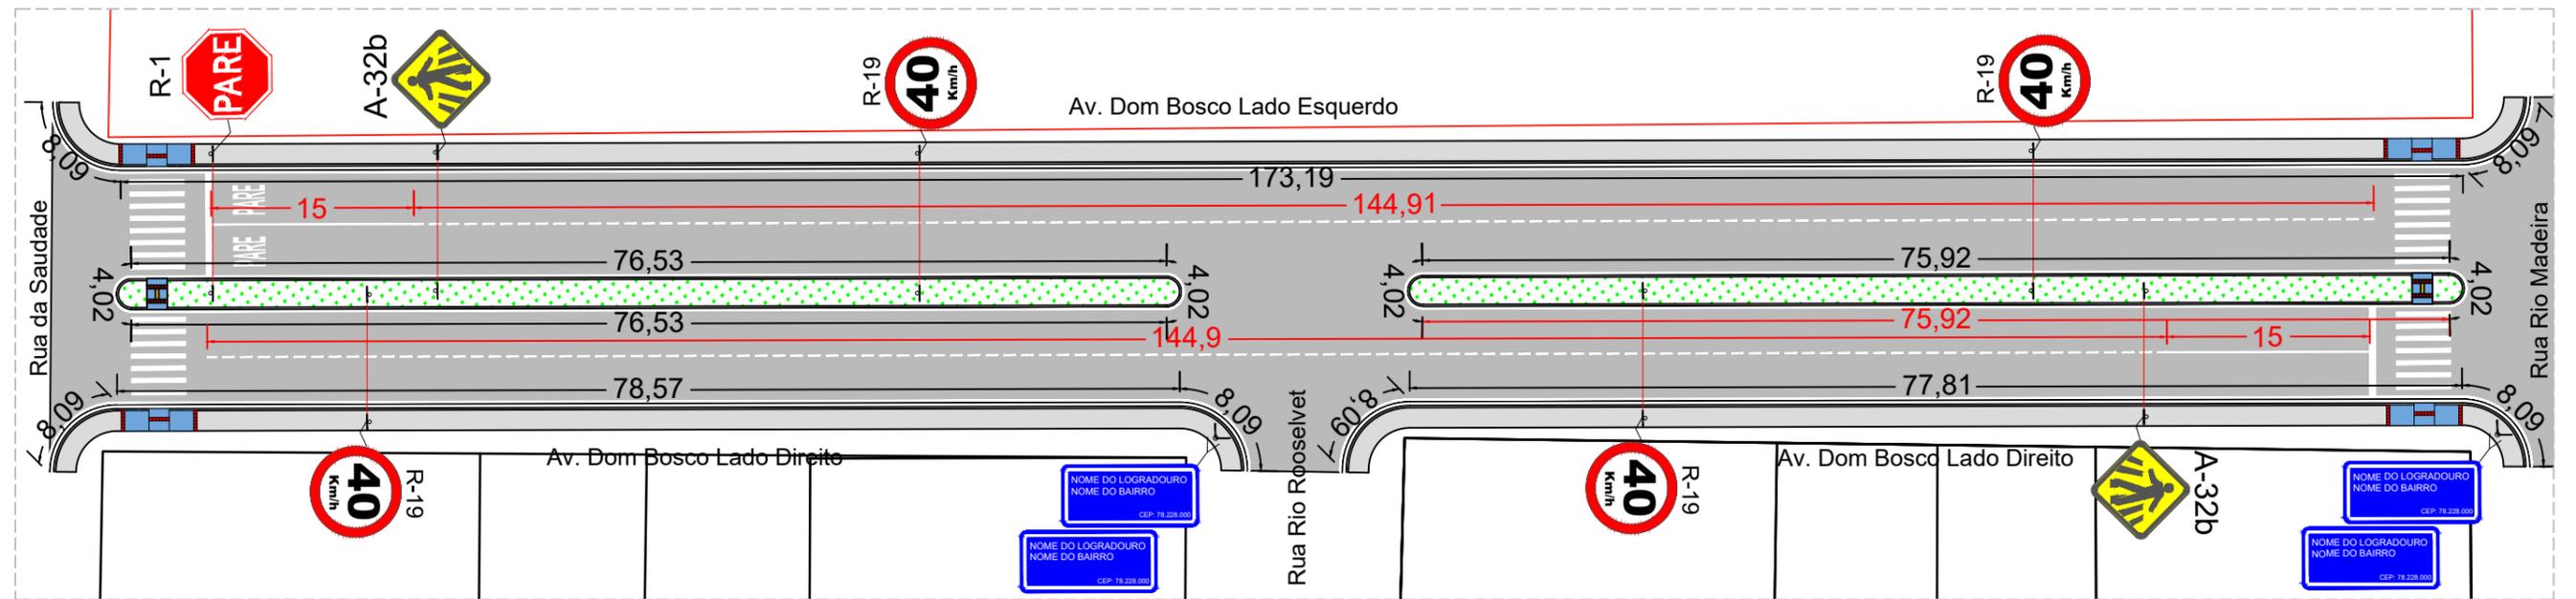

PROJETO APROVADO
 Prefeitura Municipal de Rondolândia - MT
 Responsável Janeite
 Data 05/01/2021
 Janeite Moreira Lopes
 Responsável Técnica
 Engenheira Civil CREA: 9742D/RO
 Visto: MT 2019035428
 Decreto: 1.707/GAB/PMR

Legenda:


Assunto:	Projeto de Sinalização Viária
Escala:	1:500
Data:	Dezembro/2020
Revisão:	
Autor do Projeto:	Guilherme B. Leal Guedes Engenheiro Civil CREA 121.878.638-8

ASSOCIAÇÃO MATO-GROSSENSE DOS MUNICÍPIOS

Coordenação de Projetos
 Adm. Neurilan Fraga

Obra:	Pavimentação Afáltica nas Ruas das Vias Urbanas de Rondolândia
Proprietário:	Prefeitura Municipal de Rondolândia - MT
CNPJ:	04.221.486/0001-49
Local:	Av. Dom Bosco



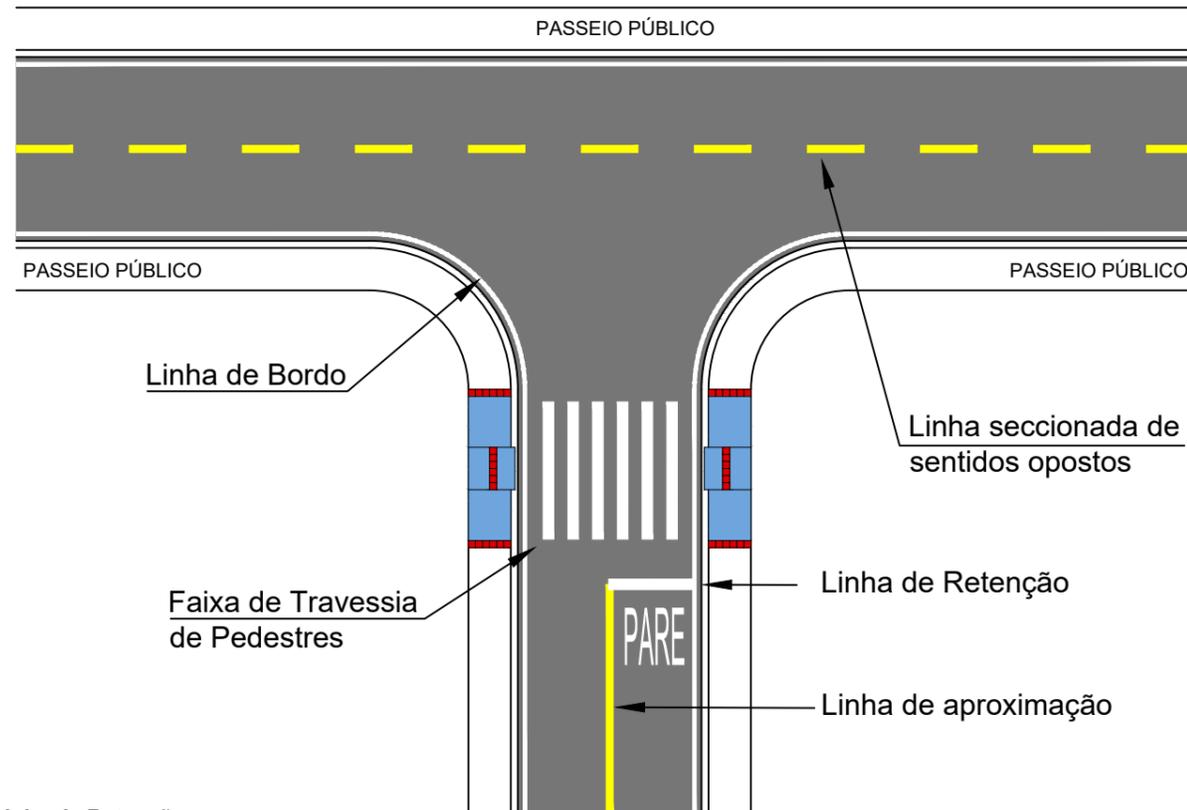

• **Linha de Retenção**

Cor: Branco
Espessura: 0,40 m
Comp.: L da pista

• **Linha de Aproximação:**

Cor: **Branco** (Quando separar pistas com mesmo sentido de fluxo)
Cor: **Amarelo** (Quando separar pistas com sentidos de fluxo diferentes)

Espessura: 0,10 m
Comp.: 15,0 m


• **Linha de Bordo:**

Cor: Branco
Espessura: 0,10 m


• **Linha Seccionada:**

Cor: **Branco** (Quando separar pistas com mesmo sentido de fluxo)
Cor: **Amarelo** (Quando separar pistas com sentidos de fluxo diferentes)

Traço (t): 2,00 m
Espaçamento (e): 4,00 m
Espessura (l): 0,10 m
Cadência: 1:2

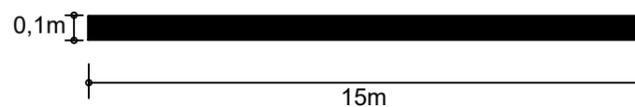


FAIXA DE TRAVESSIA DE PEDESTRES

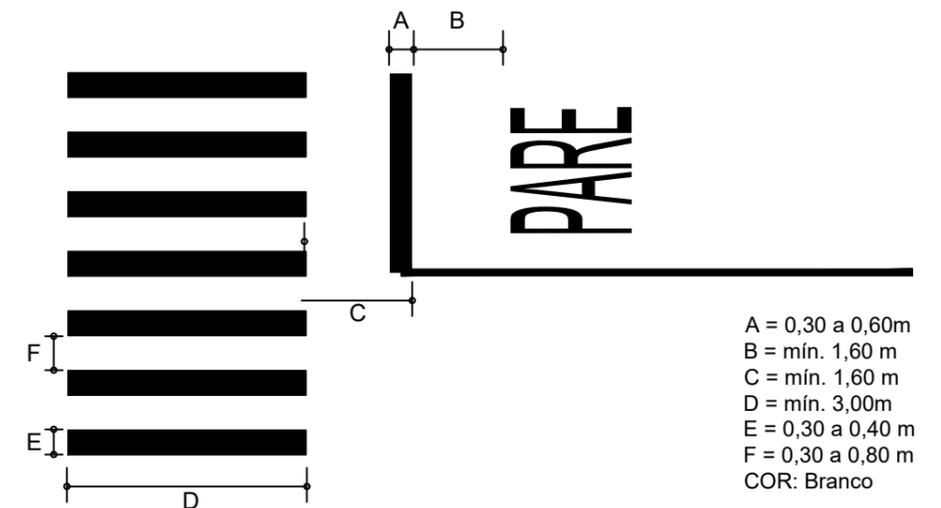

A = 0,30 a 0,60m
B = mín. 1,60 m
C = mín. 1,60 m
D = mín. 3,00m
E = 0,30 a 0,40 m
F = 0,30 a 0,80 m
COR: Branco

LEGENDA "PARE"

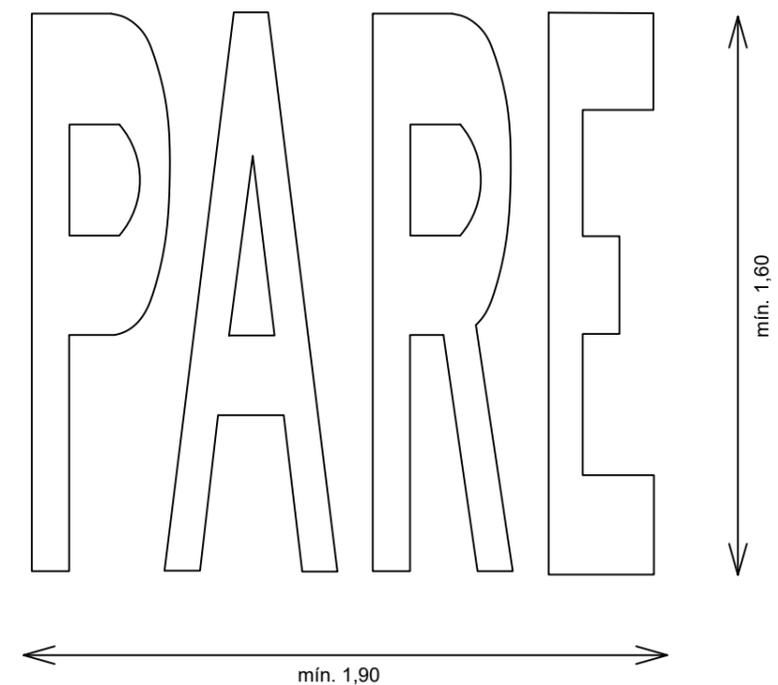

Legenda:

PROJETO APROVADO
Prefeitura Municipal de Rondolândia - MT
Responsável Janete
Data 05/01/2021
Janete Moreira Lopes
Responsável Técnica
Engenheira Civil CREA: 9742D/RO
Visto-MT: 2019035428
Decreto 1.707/GAB/PMR

Assunto: Projeto de Sinalização Viária

Escala: Sem Escala

Data: Dezembro/2020

Revisão:

Autor do Projeto:

Guilherme B. Leal Guedes
Guilherme Borges Leal Guedes
Engenheiro Civil
CREA 121.878.638-8

ASSOCIAÇÃO MATO-GROSSENSE DOS MUNICÍPIOS

Coordenação de Projetos
Adm. Neurilan Fraga

Obra: Pavimentação Afáltica nas Ruas das Vias Urbanas de Rondolândia

Proprietário: Prefeitura Municipal de Rondolândia - MT

CNPJ: 04.221.486/0001-49

Local: Av. Dom Bosco



FOLHA Nº
SIN-03

PLACA "PARADA OBRIGATÓRIA"


R-1 Parada Obrigatória




CORES
 Fundo: Vermelho Refletivo
 Orla Interna: Branco Refletivo
 Orla Externa: Vermelho Refletivo
 Letras: Branco Refletivo
 Verso: Preto Fosco

DIMENSÕES
 Lado: 350 mm
 Orla Interna: 20 mm
 Orla Externa: 10 mm
 Altura da Letra: 101 mm

Fundação das Placas Verticais

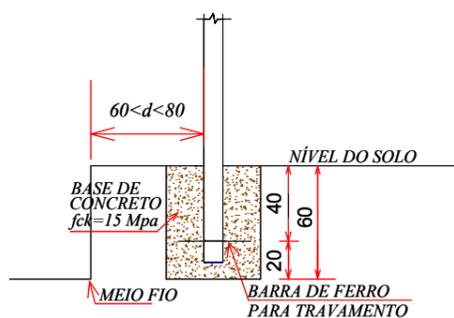

As placas devem fazer ângulo de 93° com o sentido do tráfego

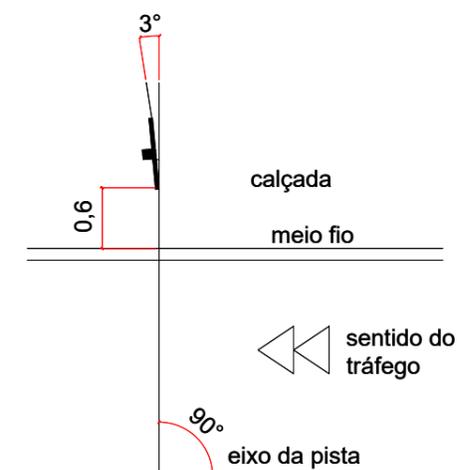

PLACA INDICATIVA DE VELOCIDADE MÁXIMA PERMITIDA


R-19 Velocidade Máxima Permitida



CORES
 Fundo: Branco Refletivo
 Orla: Vermelho Refletivo
 Algarismo: Preto
 Legenda: Preta
 Verso: Preto Fosco

DIMENSÕES
 Diâmetro: 400 mm
 Orla: 50 mm
 Algarismo (40): 200 mm
 Letra (Km/h): 44 mm

Placas de Regulamentação

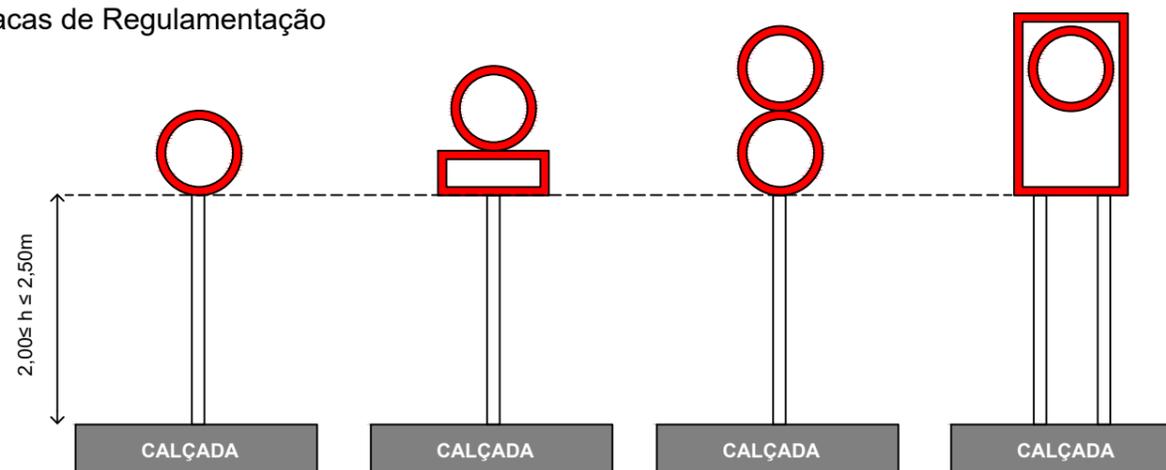

PLACA "PASSAGEM SINALIZADA DE PEDESTRES"


A-32b Passagem de Pedestres



CORES
 Fundo: Amarelo
 Orla Externa: Amarelo
 Orla Interna: Preto
 Símbolo: Preto
 Verso: Preto Fosco

DIMENSÕES
 Lado: 450 mm
 Orla Interna: 18 mm
 Orla Externa: 09 mm

Placas de Advertência

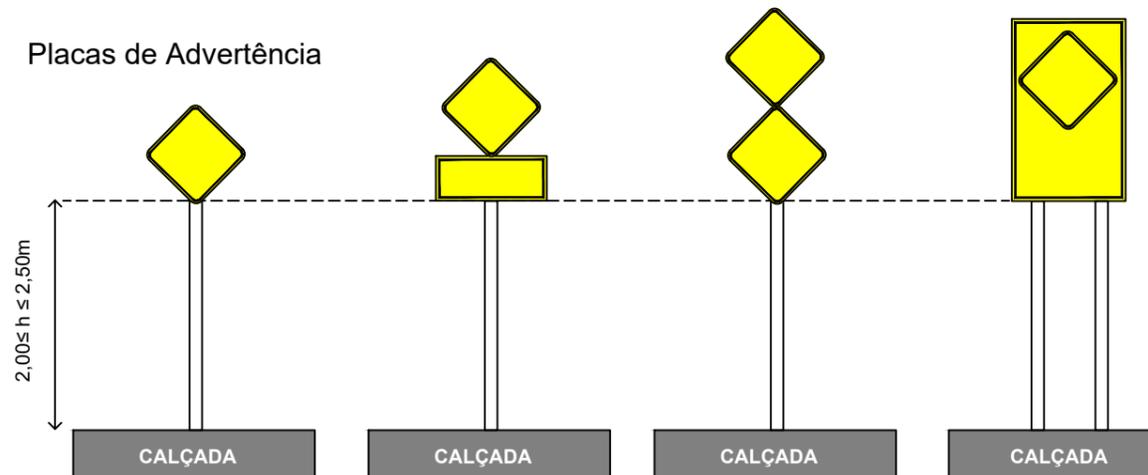

Legenda:

PROJETO APROVADO
 Prefeitura Municipal de Rondolândia - MT
 Responsável Janeite
 Data 05/01/2021
Janeite Moreira Lopes
 Responsável Técnica
 Engenheira Civil CREA: 9742D/RO
 Visto: MT 201903428
 Decreto: 1.707/GAB/PMR

Assunto: Projeto de Sinalização Viária

Escala: Sem Escala

Data: Dezembro/2020

Revisão:

Autor do Projeto:

Guilherme B. Leal Guedes
 Guilherme Borges Leal Guedes
 Engenheiro Civil
 CREA 121.878.638-8

ASSOCIAÇÃO MATO-GROSSENSE DOS MUNICÍPIOS

Coordenação de Projetos
 Adm. Neurilan Fraga


Obra: Pavimentação Afáltica nas Ruas das Vias Urbanas de Rondolândia

Proprietário: Prefeitura Municipal de Rondolândia - MT


CNPJ: 04.221.486/0001-49

Local: Av. Dom Bosco



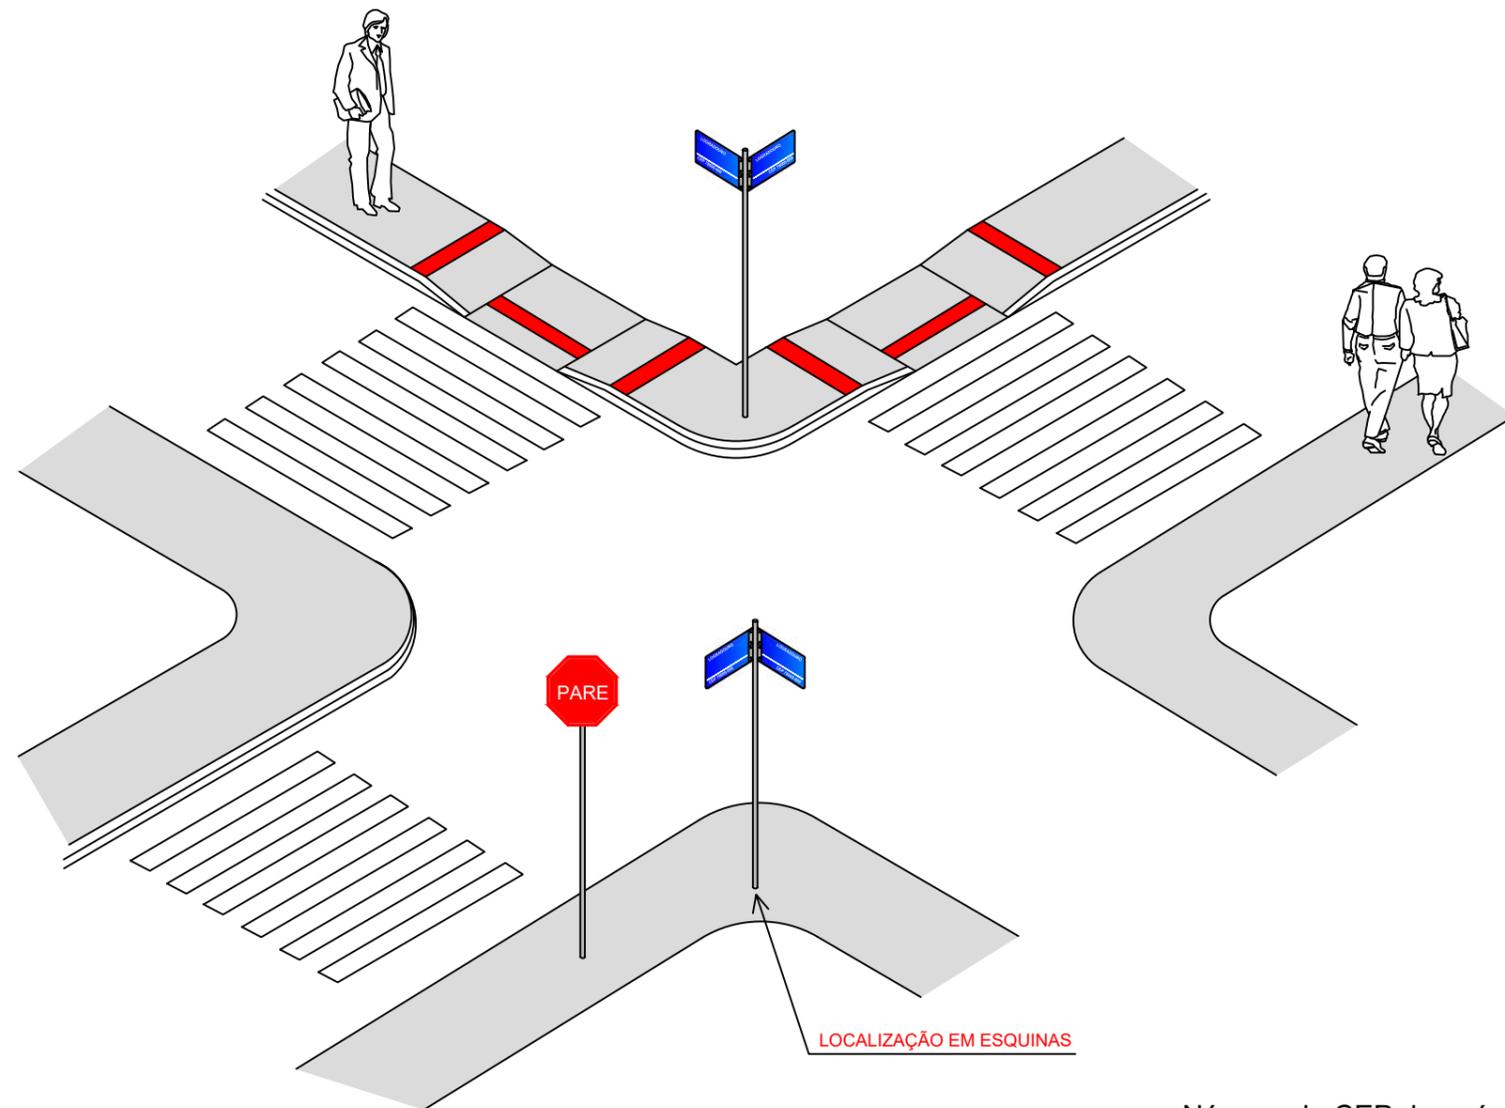

Número do CEP deverá ser fornecido pela Prefeitura

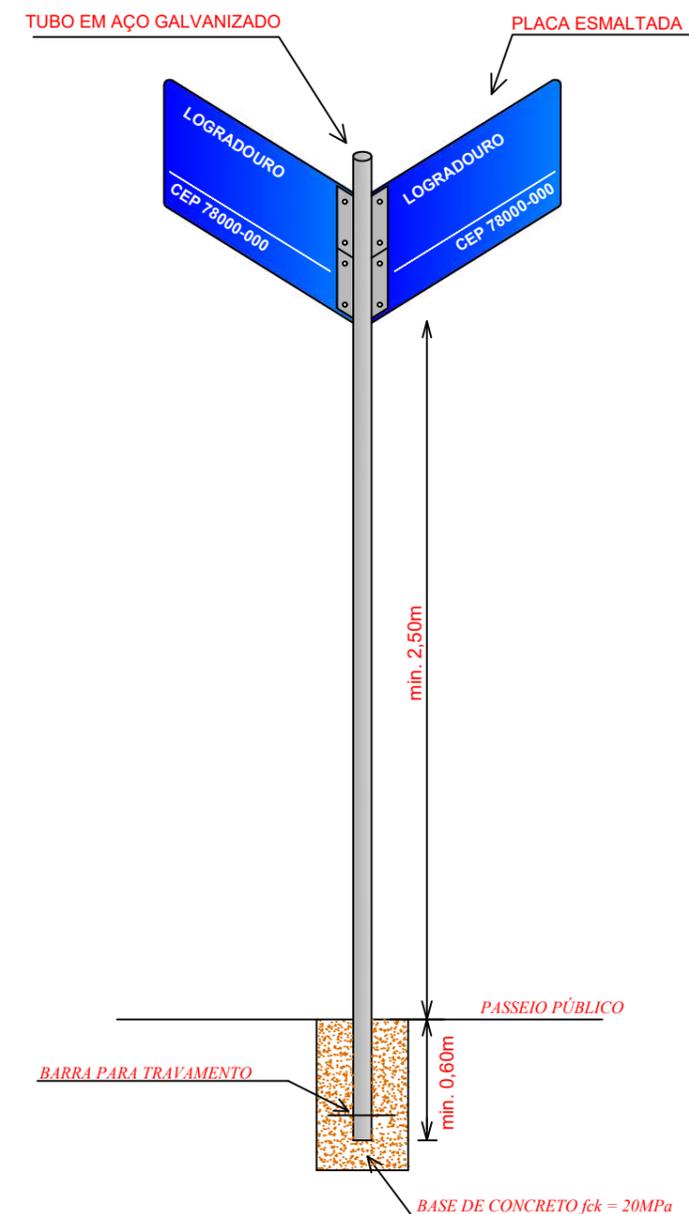

PROJETO APROVADO
 Prefeitura Municipal de Rondolândia - MT
 Responsável *Janete*
 Data 05/01/2021
Janete Moreira Lopes
 Responsável Técnica
 Engenheira Civil CREA: 9742D/RO
 Visto-MT 2019035428
 Decreto 1.707/SAB/PMR

Legenda:

Assunto: Projeto de Sinalização Viária

Escala: Sem Escala

Data: Dezembro/2020

Revisão:

Autor do Projeto:

Guilherme B. Leal Guedes
 Guilherme Borges Leal Guedes
 Engenheiro Civil
 CREA 121.878.638-8

ASSOCIAÇÃO MATO-GROSSENSE DOS MUNICÍPIOS

Coordenação de Projetos
 Adm. Neurilan Fraga

Obra: Pavimentação Afáltica nas Ruas das Vias Urbanas de Rondolândia

Proprietário: Prefeitura Municipal de Rondolândia - MT

CNPJ: 04.221.486/0001-49

Local: Av. Dom Bosco



FOLHA Nº
SIN-05