




1 0.11 PLANTA BAIXA - DET.01 - BANHEIRO
1 : 50

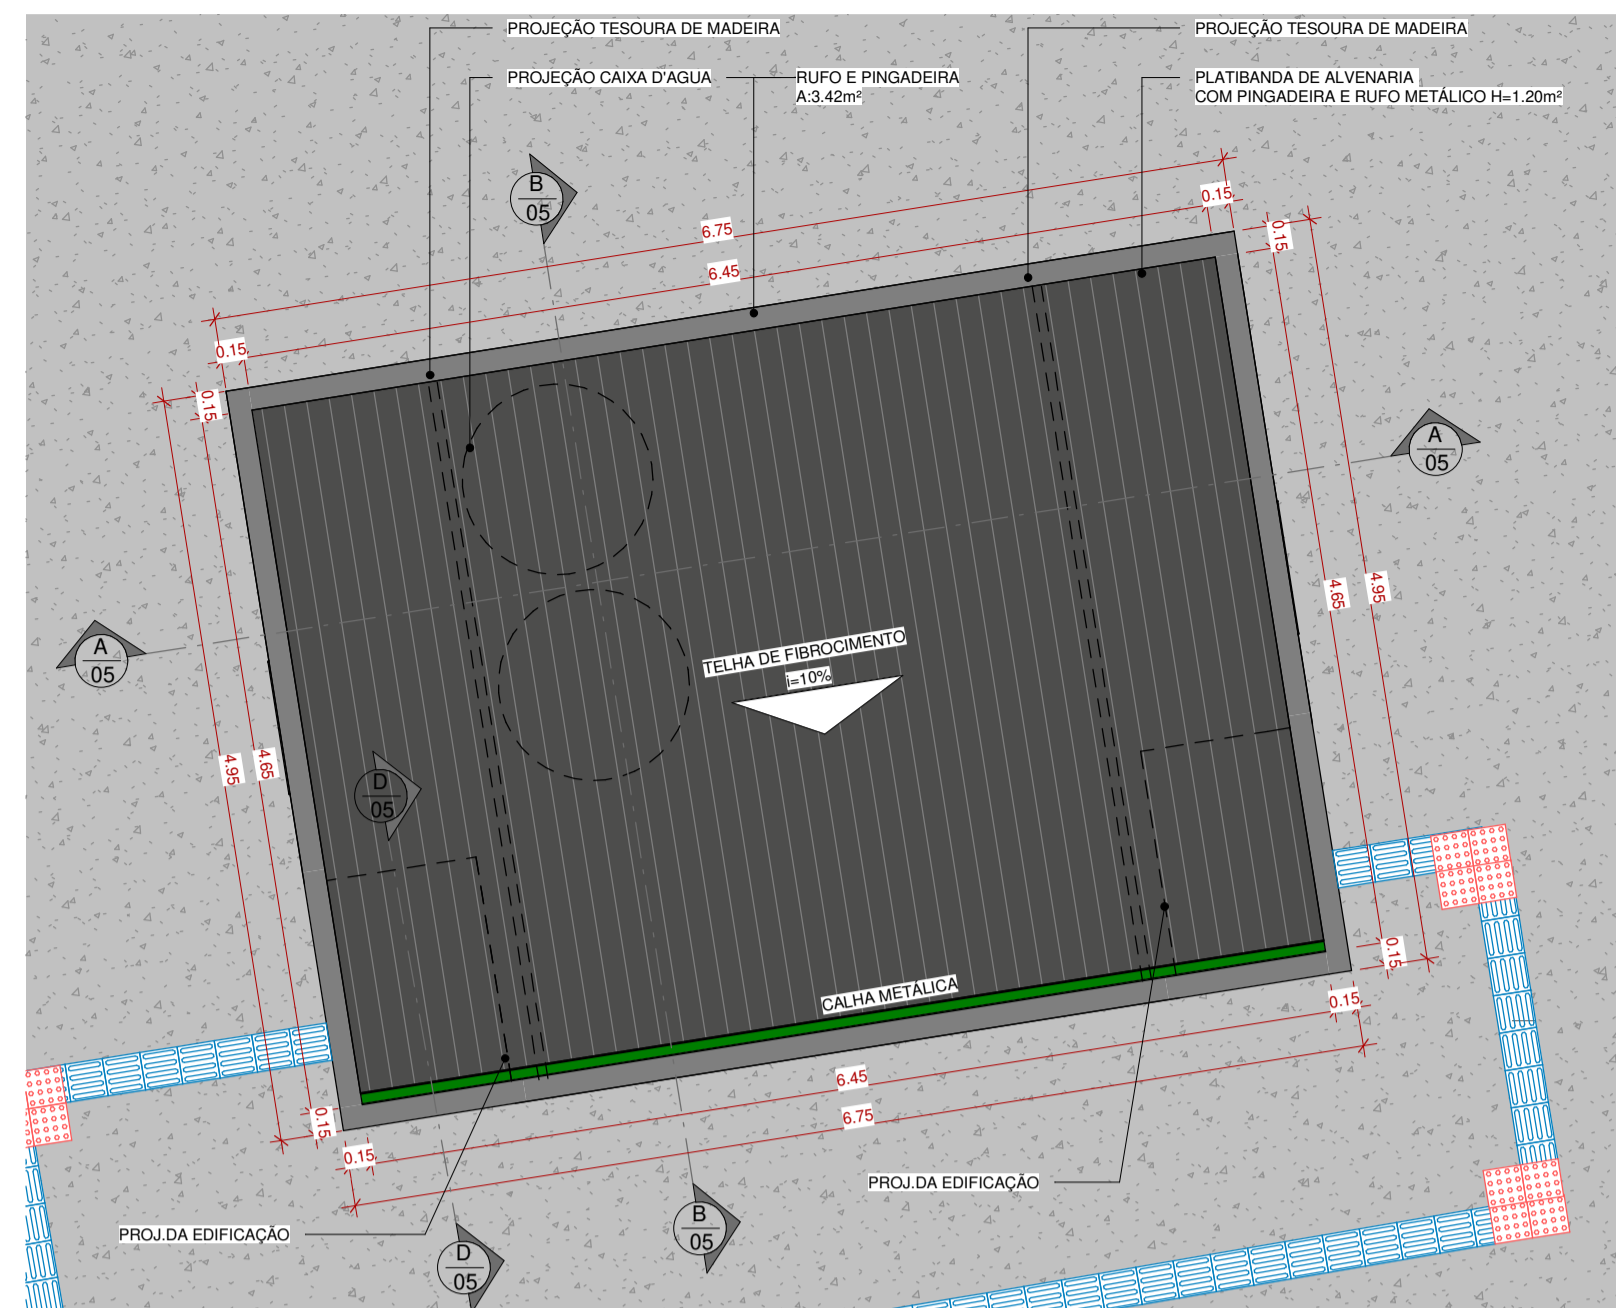


2 0.11 PLANTA DE COBERTURA - DET.01
1 : 50

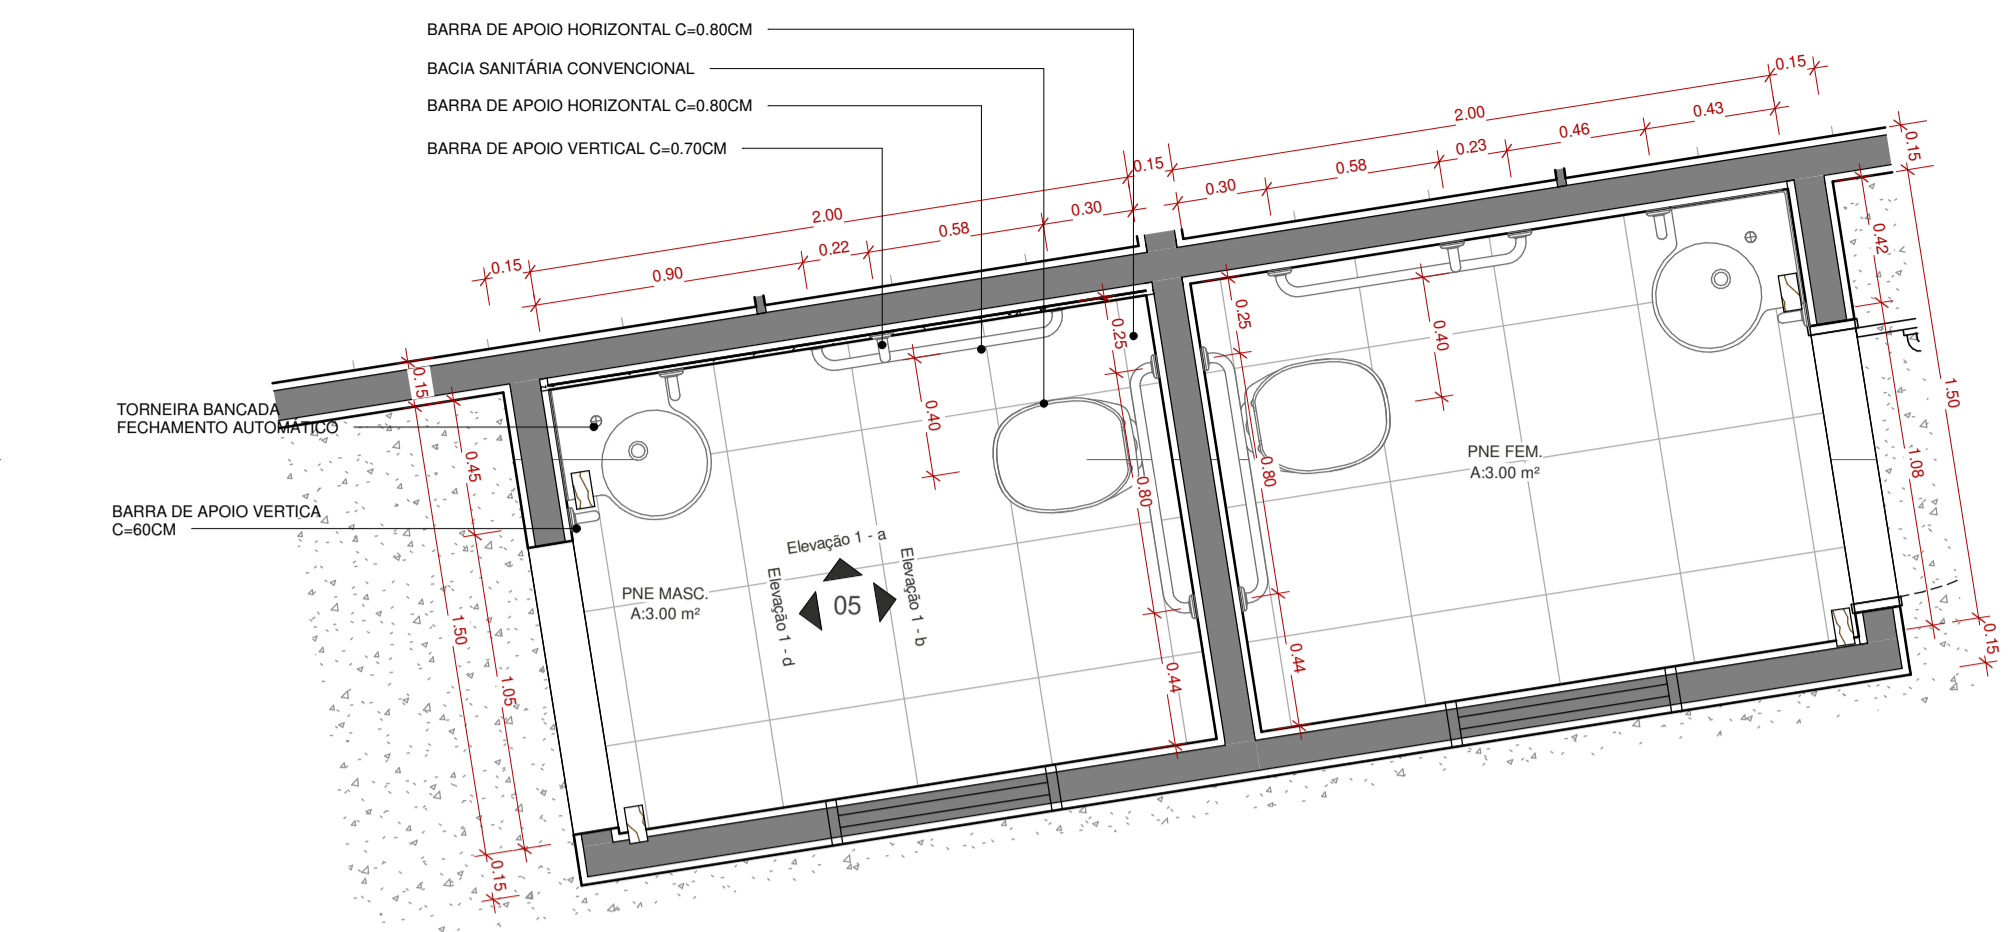


7 0.11 PLANTA BAIXA - DET.02 - BANHEIRO
1 : 25

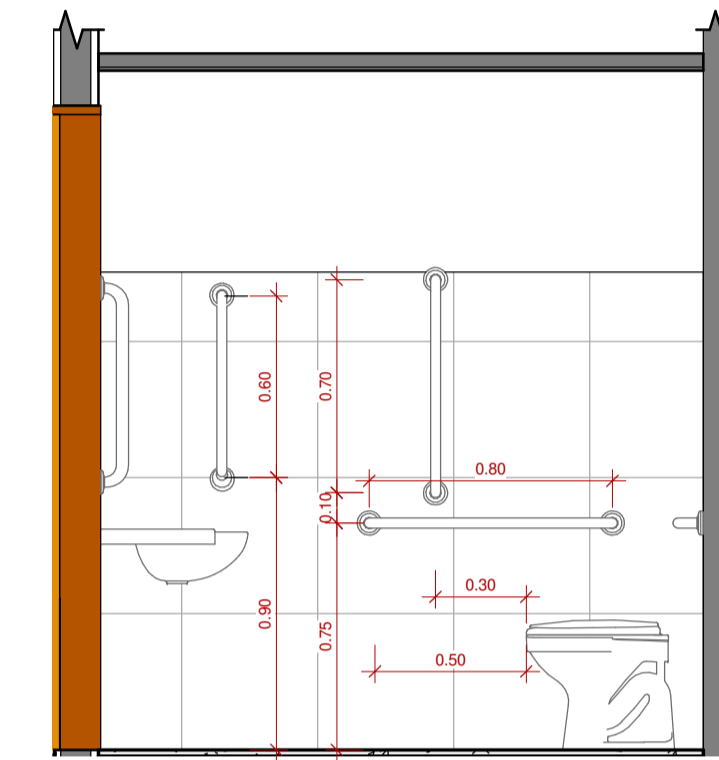


8 Elevação 1 - a
1 : 25

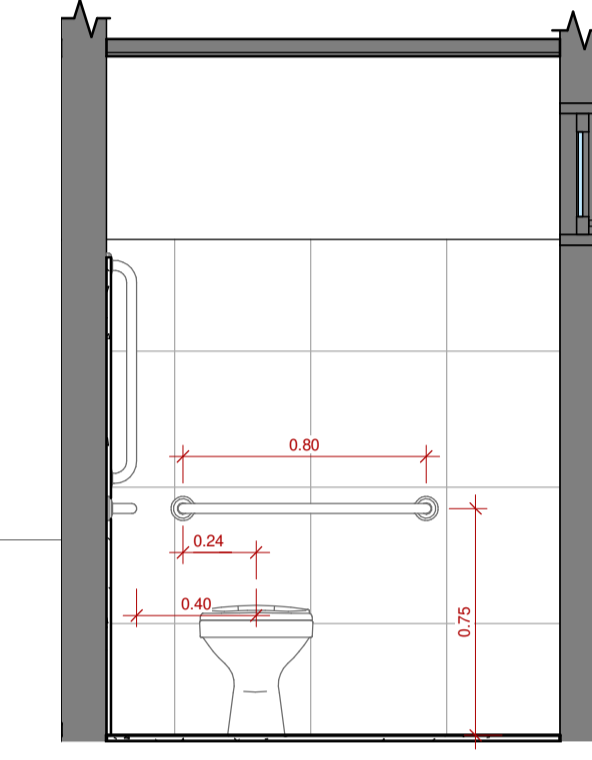


9 Elevação 1 - b
1 : 25

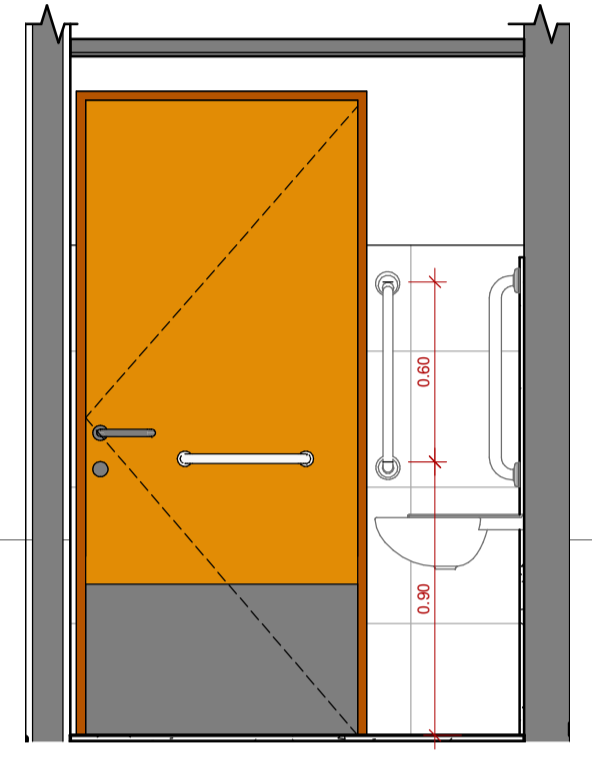


11 Elevação 1 - d
1 : 25

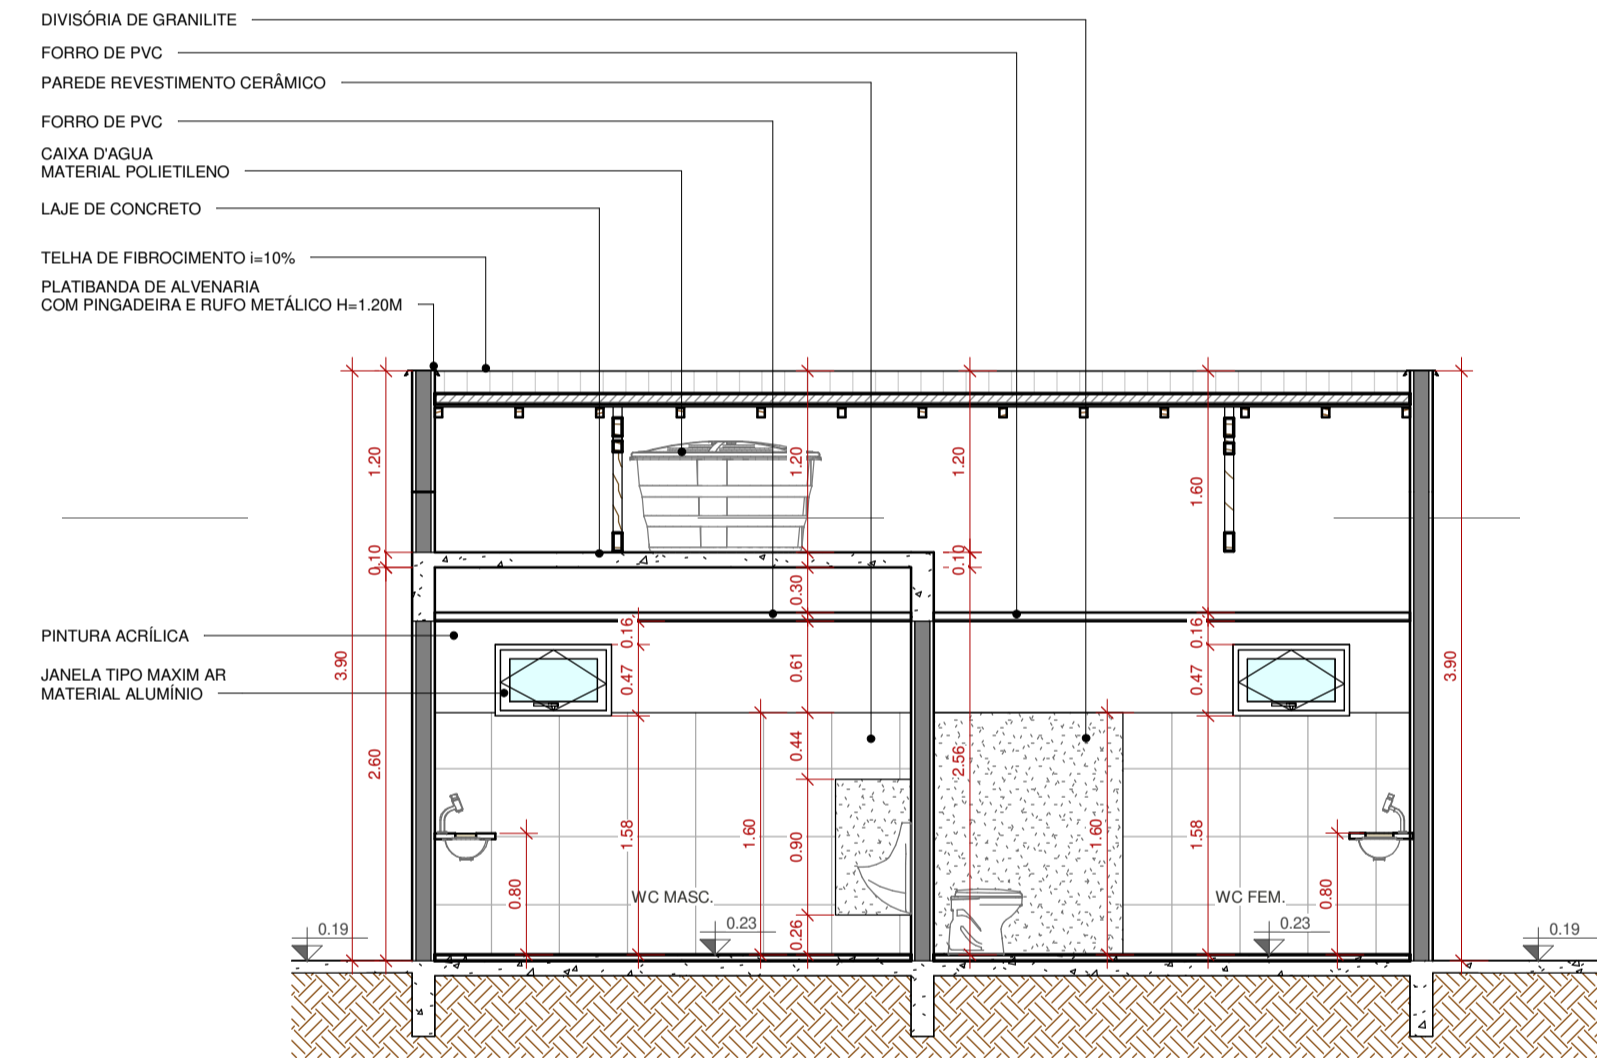


3 CORTE A-A
1 : 50

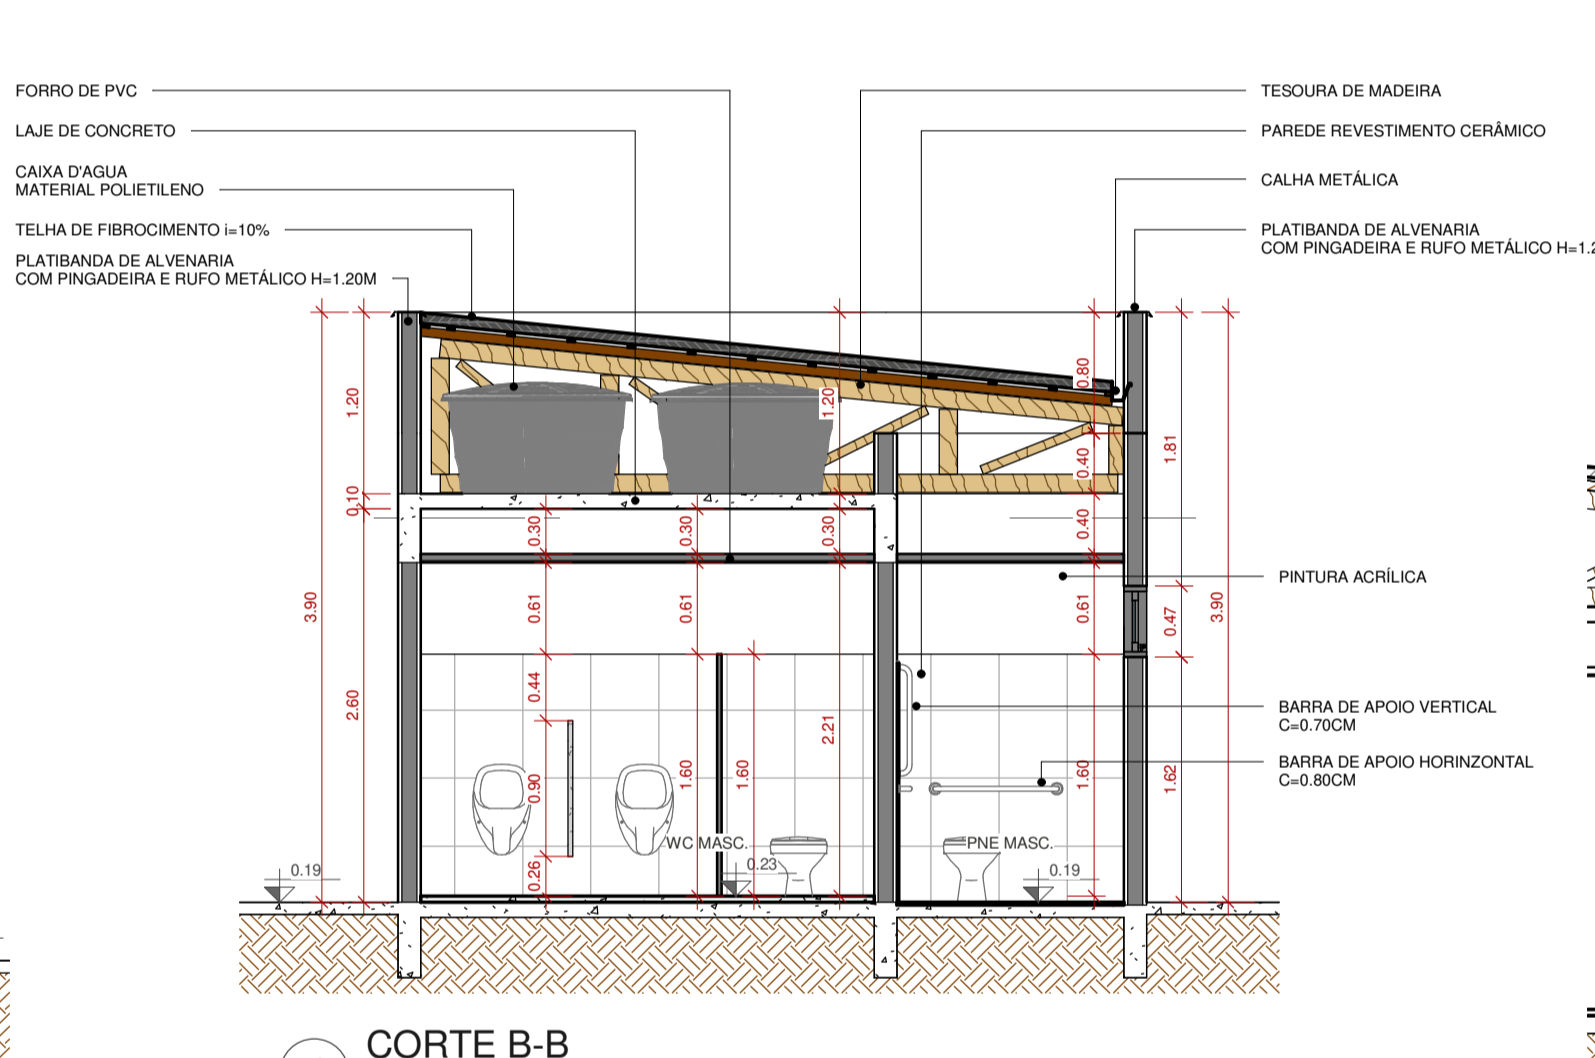


4 CORTE B-B
1 : 50

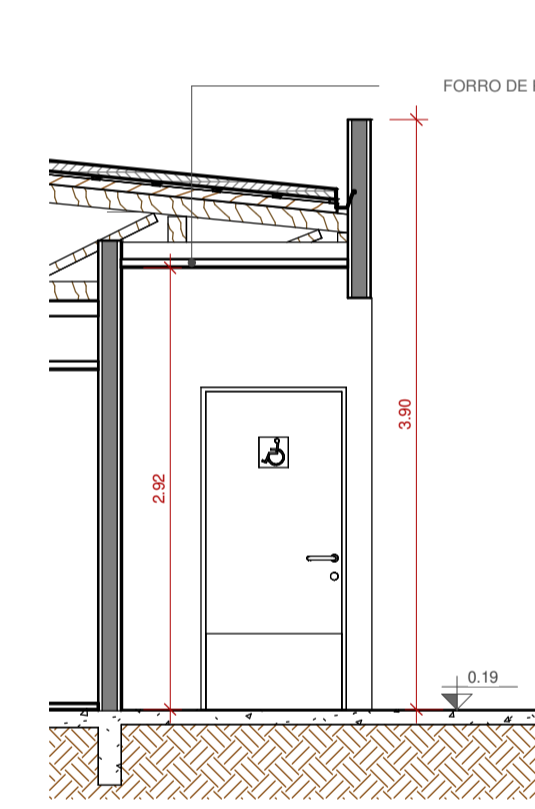

12 CORTE D-D
1 : 50

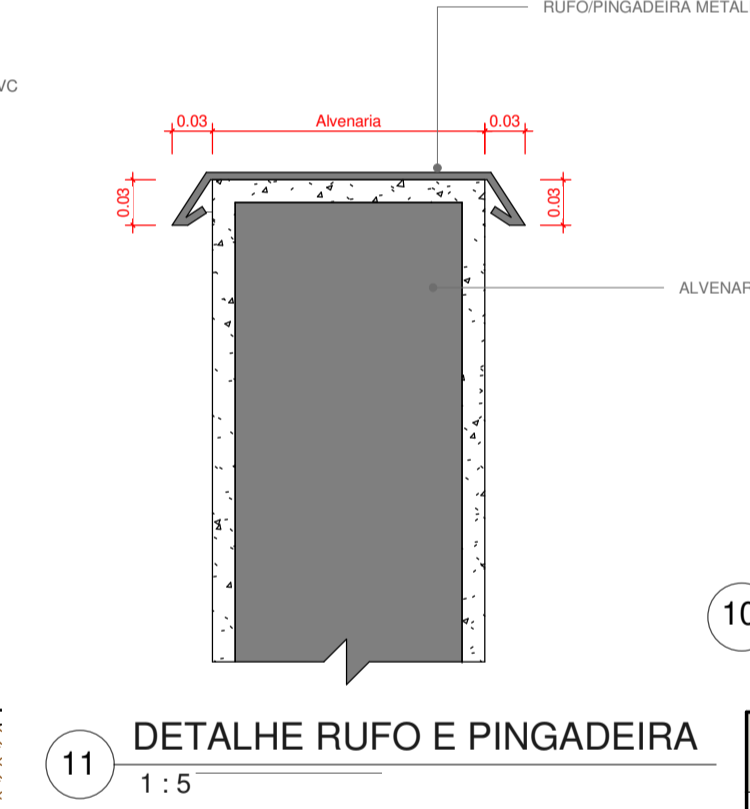

11 DETALHE RUFO E PINGADEIRA
1 : 5

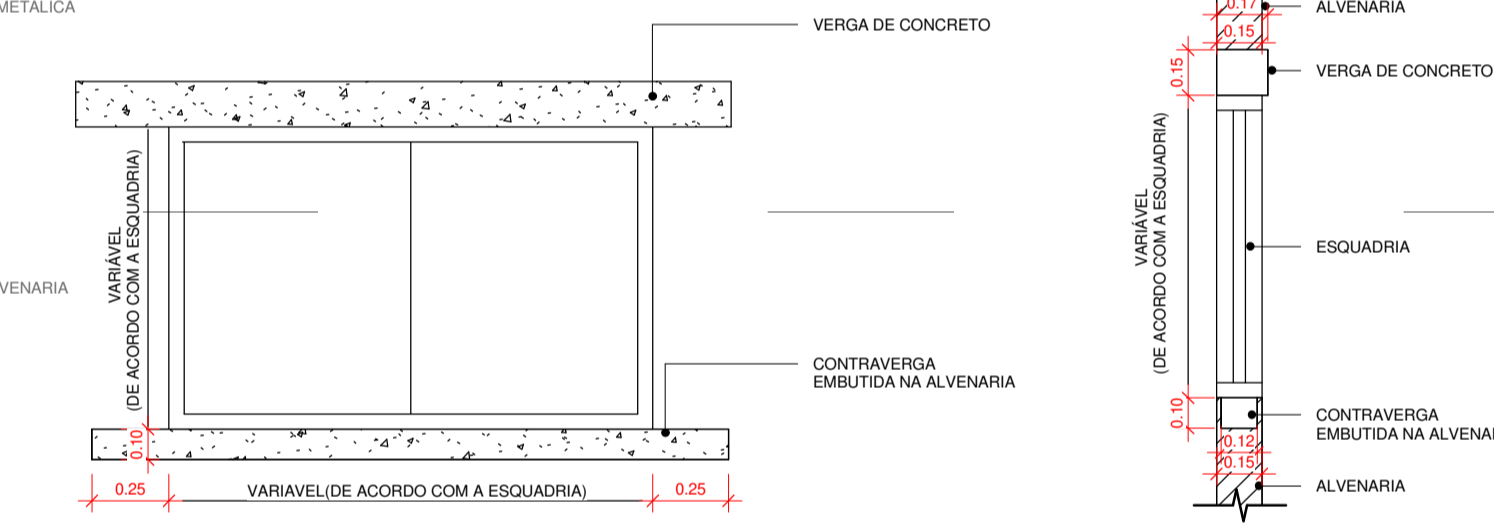


10 DET.VERGA CONTRA VERGA
1 : 25

| QUADRO MATERIAIS | | |
|------------------|---|-------------|
| Ícone | Material | Quantidade |
| | PISO | |
| | PAREDE | |
| | TETO | |
| 1-CERÂMICA 20X20 | 1-CERÂMICA 35X35 ATÉ 1.60M ACIMA PINTURA ACRÍLICA | 1-FORRO PVC |
| 2-CIMENTADO | 2-PINTURA ACRÍLICA | 2-SEM FORRO |


| QUADRO JANELAS | | | | | | |
|----------------|----------|---------|-------------|----------|--|--------|
| CÓD. | LARG.(m) | ALT.(m) | PEITORIL(m) | ÁREA(m²) | DESCRIÇÃO | QUANT. |
| J2 | 0.70 | 0.40 | 1.70 | 0.28 m² | JANELA ALUMÍNIO E VIDRO - 1 FOLHA - MAXIN AR - COR NATURAL | 4 |

| QUADRO PORTAS | | | | | |
|---------------|----------|---------|-----------|--|--------|
| CÓD. | LARG.(m) | ALT.(m) | ÁREA (m²) | DESCRIÇÃO | QUANT. |
| P3 | 0.60 | 1.45 | 0.87 m² | PORTA ALUMÍNIO - 1 FOLHA - ABRIR VENEZIANA - COR NATURAL | 4 |
| P4 | 0.90 | 2.10 | 1.89 m² | PORTA MADEIRA - 1 FOLHA - ABRIR - ADAPTADA PNE - PINTURA ESMALTE | 2 |
| P5 | 0.80 | 2.10 | 1.68 m² | PORTA ALUMÍNIO - 1 FOLHA - ABRIR VENEZIANA - COR NATURAL | 2 |


OBS:
 01 - MEDIDAS DADAS EM METROS (m).
 02 - AS COTAS PREVALECEM SOBRE A ESCALA DO DESENHO.
 03 - EM CASO DE DÚVIDAS, CONSULTE O AUTOR DO PROJETO.
 04 - REPRODUÇÃO SOMENTE COM AUTORIZAÇÃO POR ESCRITO DO AUTOR DO PROJETO. LEI Nº. 9.610 - LEI DO DIREITO AUTORAL.
 05 - AS IMAGENS CONTIDAS NESTE PROJETO ARQUITETÔNICO SÃO ILUSTRATIVAS PODENDO SOFRER PEQUENAS ALTERAÇÕES DURANTE A EXECUÇÃO.

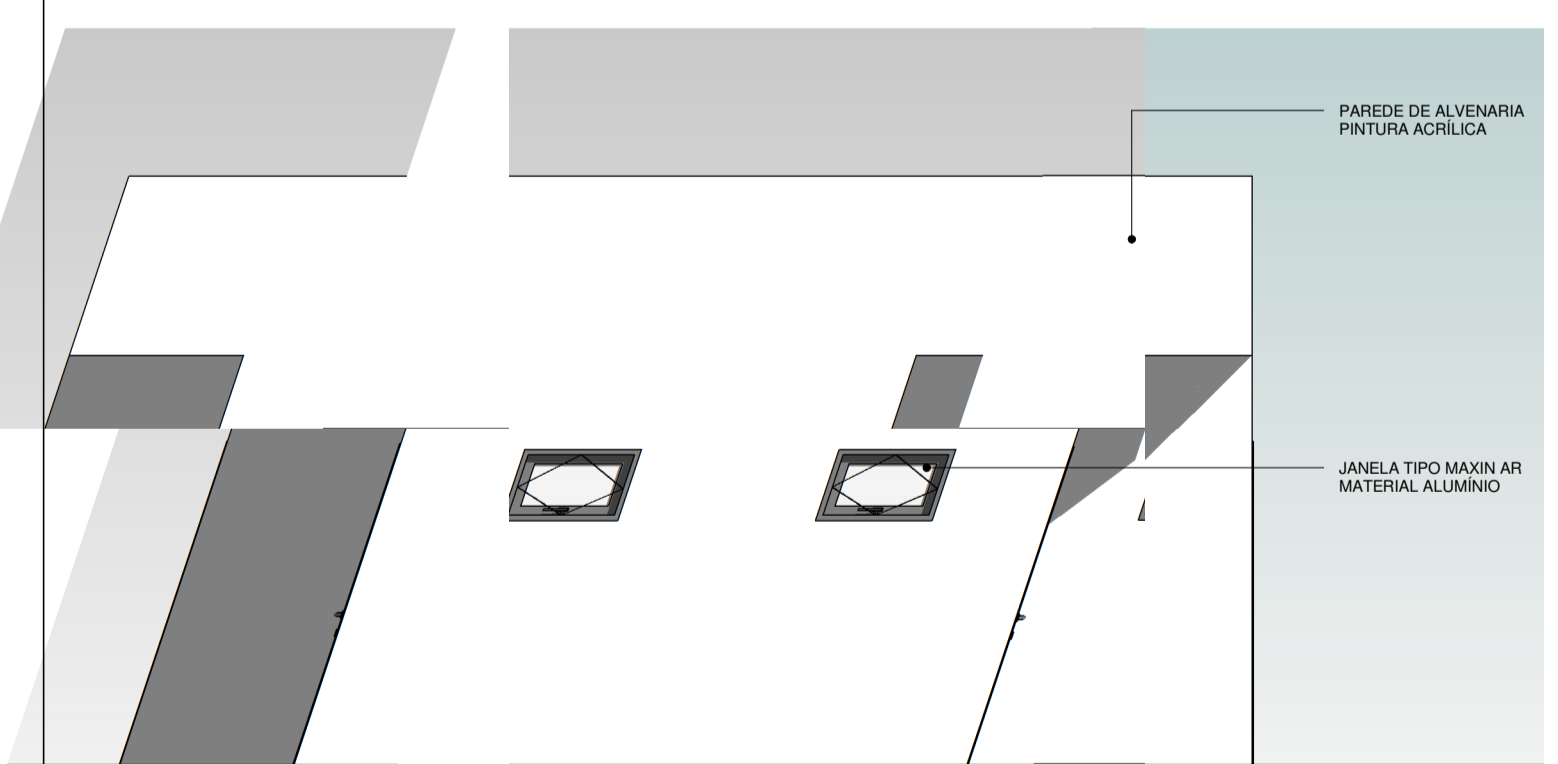


5 ELEV.2A
1 : 50

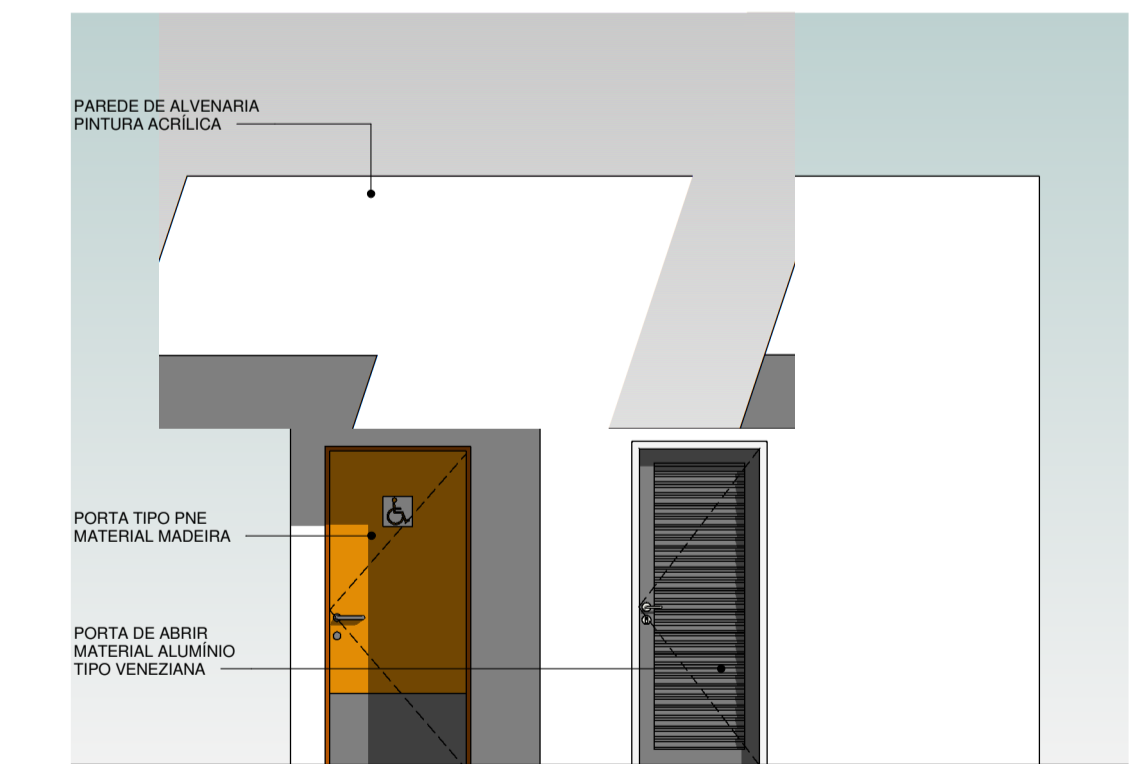


6 ELEV.3A
1 : 50

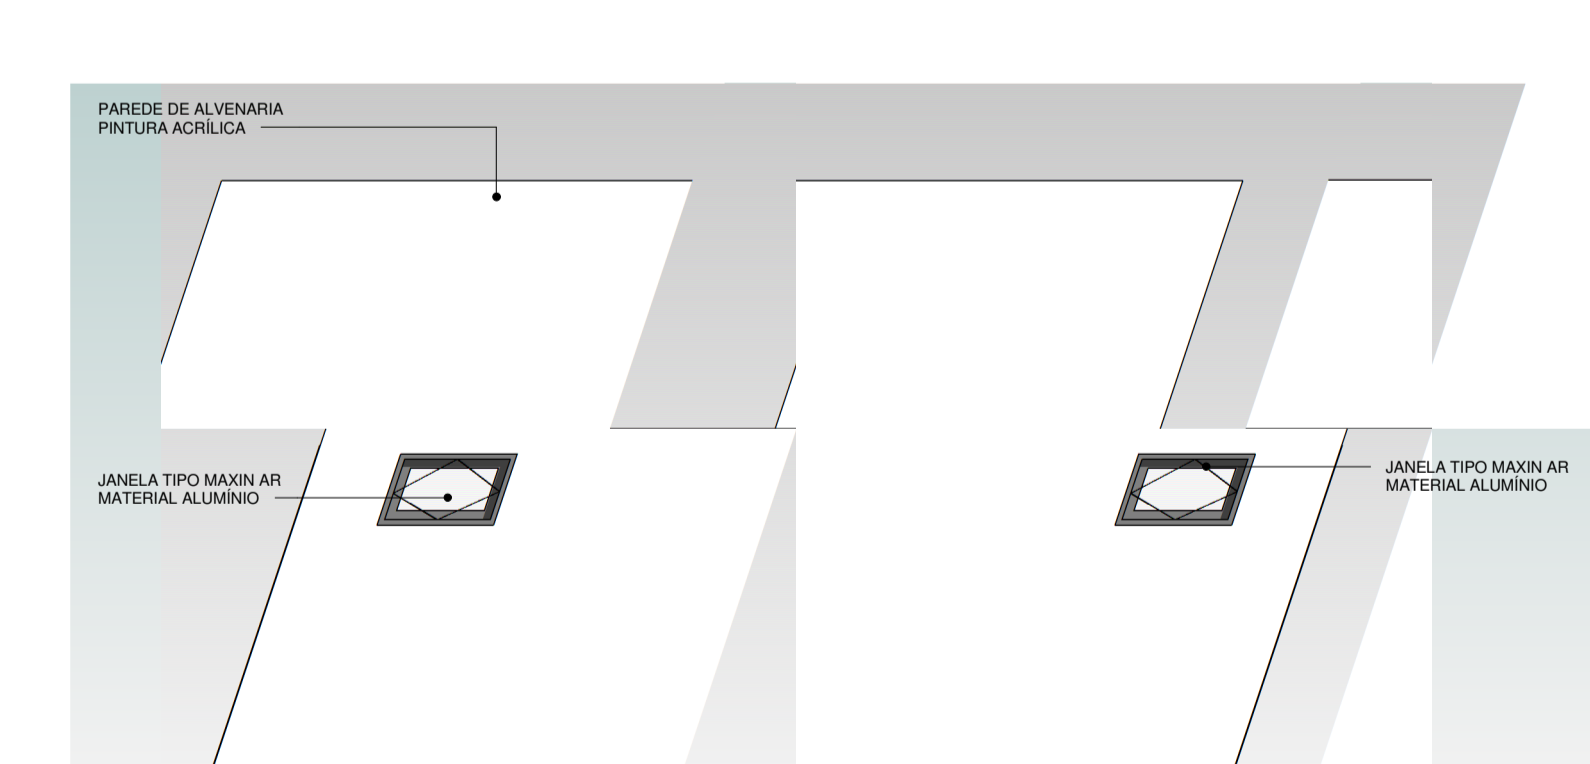

10 ELEV.4A
1 : 50

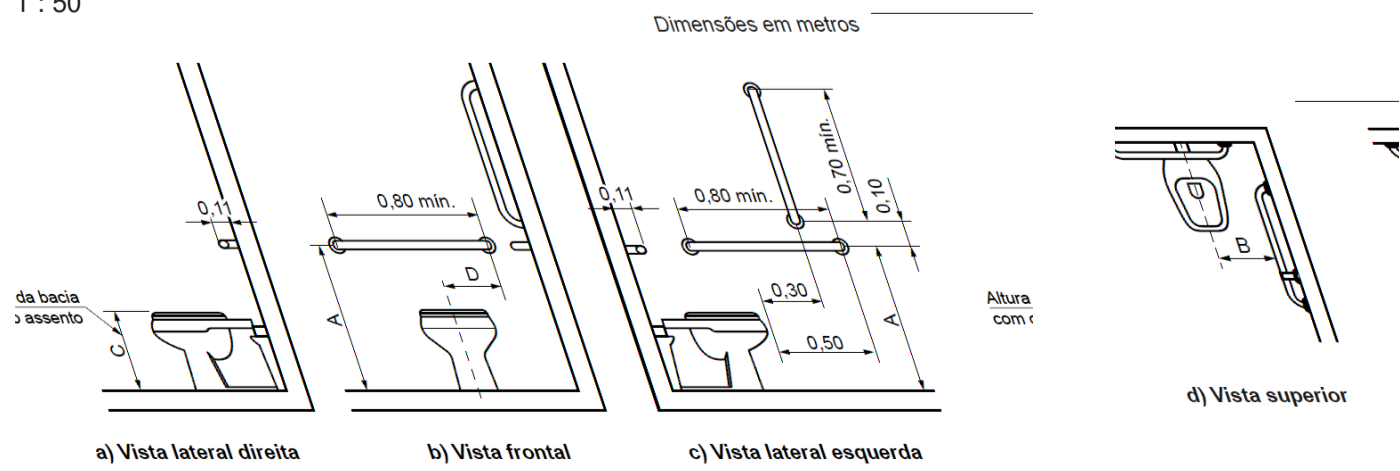

ACESSIBILIDADE01
1 : 150

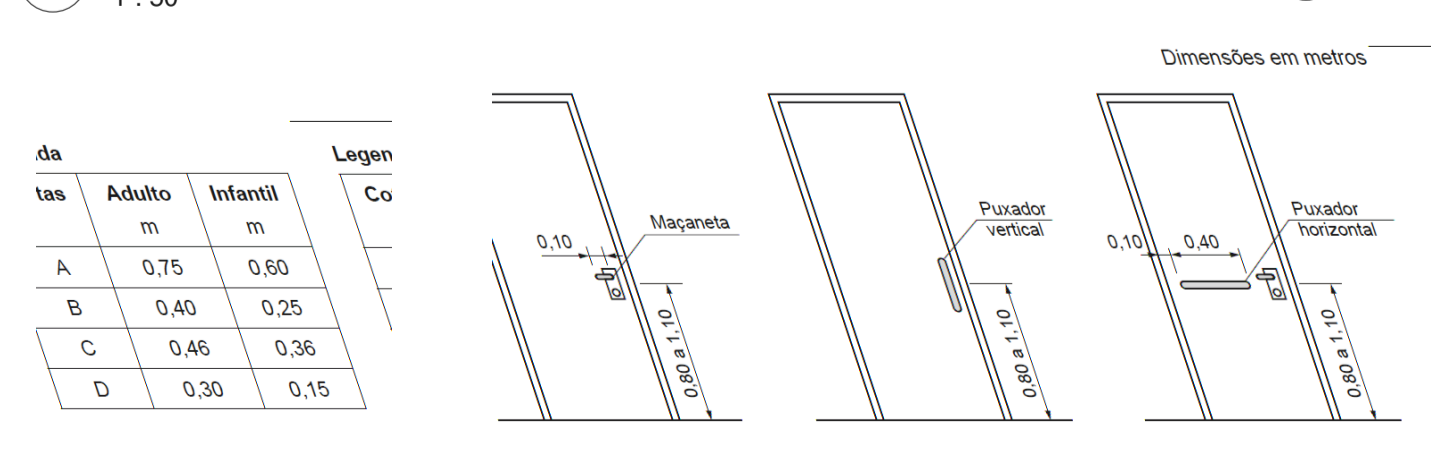

| MINISTÉRIO DA DEFESA | ANO: | TIPO: | FOLHA: | MODIFICAÇÕES: |
|--|----------|-------|--------|---------------|
| PCN | 2021 | ARQ | 05/06 | A 07/01/2021 |
| Programa Calha Norte | | | | B |
| PREFEITURA MUNICIPAL DE RONDOLANDA | | | | C |
| CONVENIENTE: | LOCAL: | | | D |
| OBRA: | ÁREAS: | | | E |
| PLANTA BAIXA-DET.01, PLANTA DE COBERTURA DET.01, CORTES, ELEVACÕES | | | | F |
| AUTOR: | DESENHO: | | | G |
| PREFEITO MUNICIPAL: | DATA: | | | H |
| AUTOR: | ESCALA: | | | I |