





PROJETO MEIO FIO E CALÇADAS




○ **PLANTA DE LOCAÇÃO**
E = 1 : 4000




○ **PLANTA DE SITUAÇÃO**
SEM ESCALA

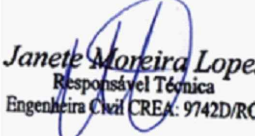ASSUNTO: PROJETO GEOMÉTRICO		AUTOR DO PROJETO:		JANETE MOREIRA Coordenação de Projetos	
LEGENDA:	DATA DA ENTREGA: MARÇO/2024	 Janete Moreira Lopes Responsável Técnica Engenheira Civil CREA: 9742D/RO <hr/> JANETE MOREIRA LOPES ENGENHEIRA CIVIL CREA: 9742 D/RO	 Janete Moreira	OBRA: MEIO-FIO E CALÇADA LINHA CATUVA	
	REVISÃO: 1º - 00/00/0000			PROPRIETÁRIO: PREFEITURA MUNICIPAL DE RONDOLÂNDIA - MT	
	ESCALA: SEM ESCALA			CNPJ: 04.221.486/0001-49	
	DESENHO:			LOCAL: PERÍMETRO URBANO DE RONDOLÂNDIA-MT	FOLHA Nº PG-01

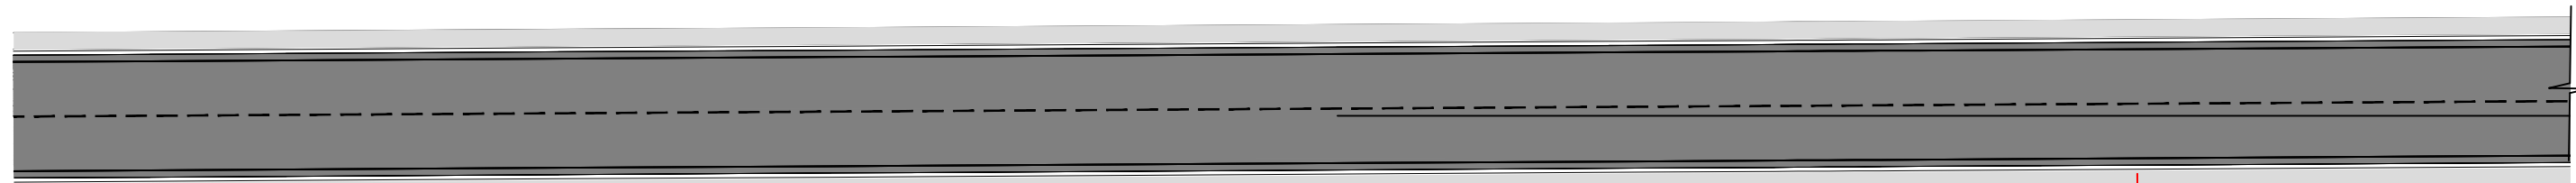


155,9

○ DET001
E = 1 : 500

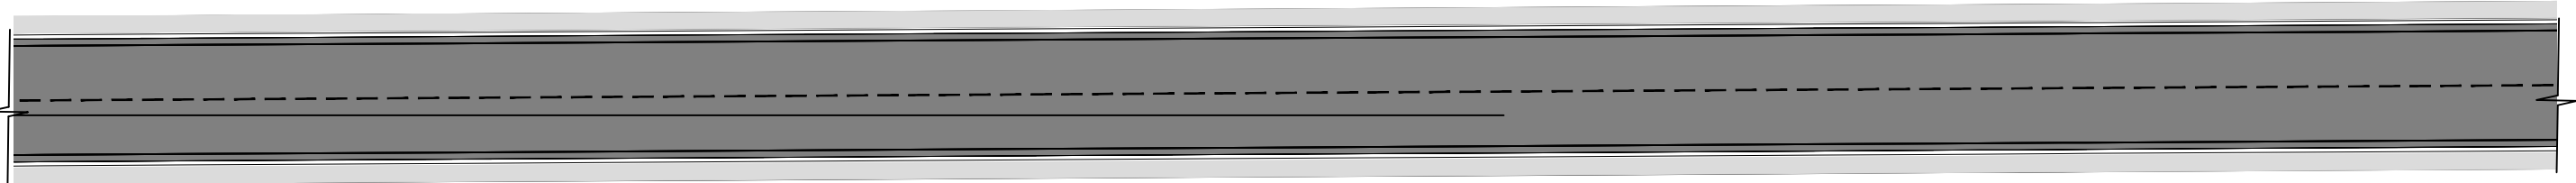




233,02

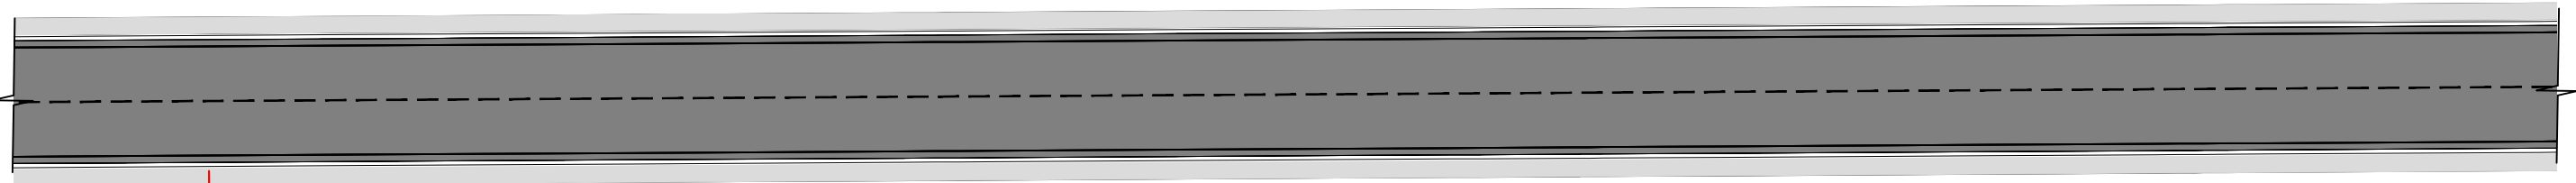
○ DET002
E = 1 : 500




253,9

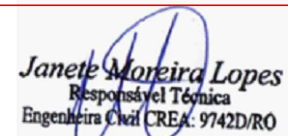○ DET003
E = 1 : 500


ASSUNTO: PROJETO GEOMÉTRICO		AUTOR DO PROJETO:		JANETE MOREIRA Coordenação de Projetos		
LEGENDA:	DATA DA ENTREGA: MARÇO/2024	 Janete Moreira Lopes Responsável Técnica Engenheira Civil CREA: 9742D/RO JANETE MOREIRA LOPES ENGENHEIRA CIVIL CREA: 9742 D/RO	 Janete Moreira	OBRA: MEIO-FIO E CALÇADA LINHA CATUVA	PROPRIETÁRIO: PREFEITURA MUNICIPAL DE RONDOLÂNDIA - MT CNPJ: 04.221.486/0001-49 LOCAL: PERÍMETRO URBANO DE RONDOLÂNDIA-MT	
	REVISÃO: 1º - 00/00/0000			DESENHO:		
	ESCALA: SEM ESCALA					

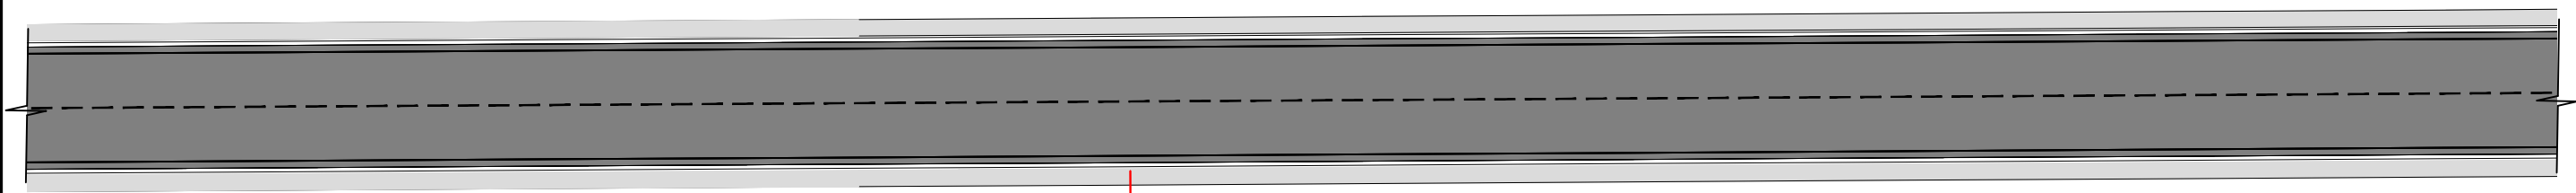

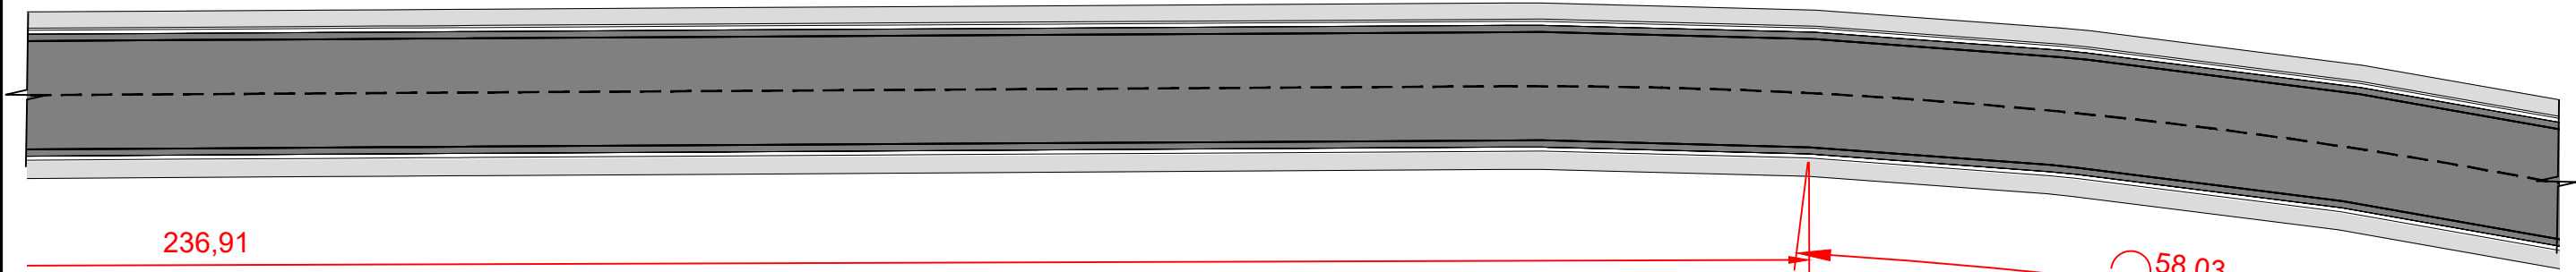

○ DET004
E = 1 : 500

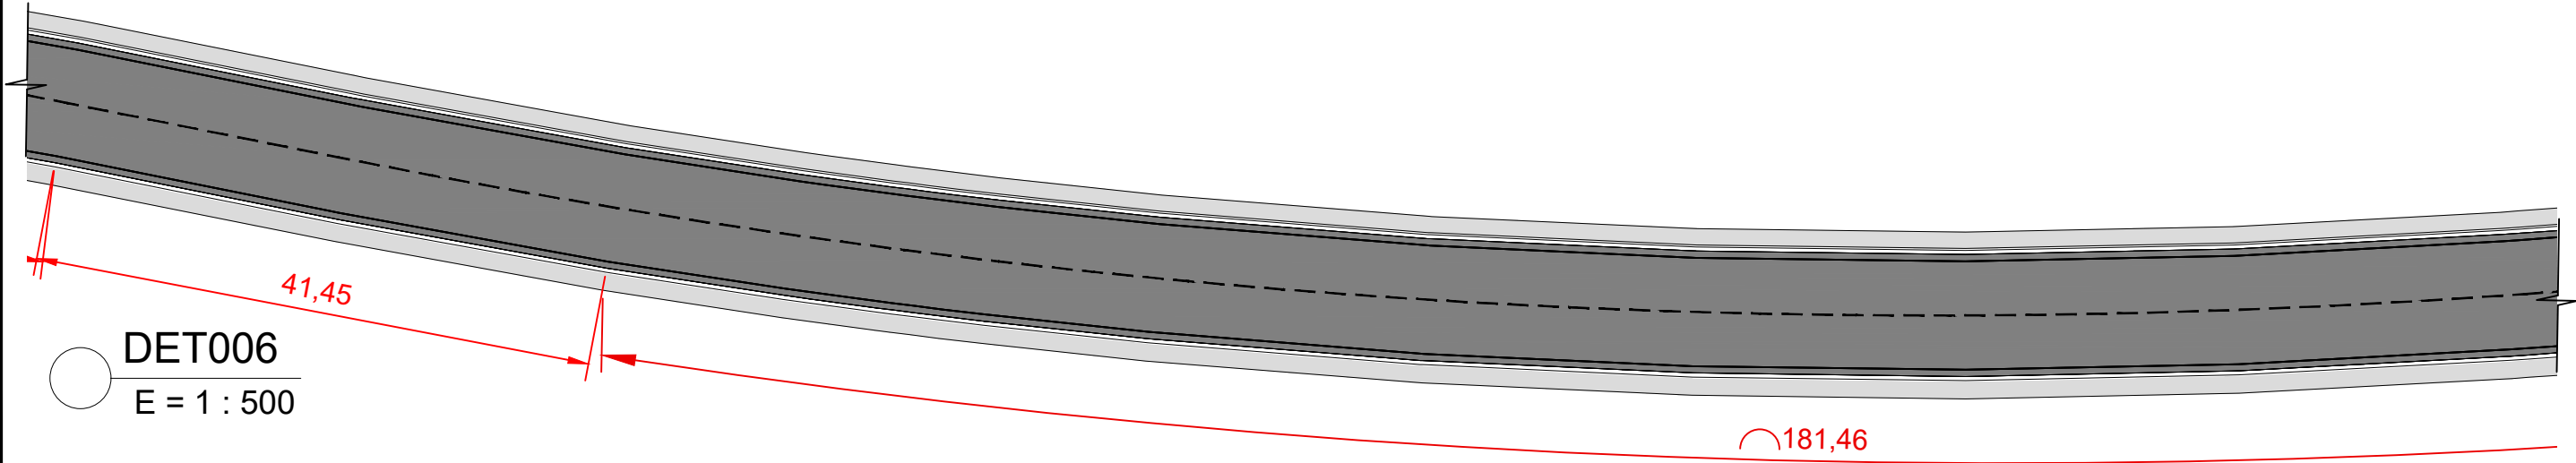


○ DET005
E = 1 : 500



○ DET006
E = 1 : 500



ASSUNTO: PROJETO GEOMÉTRICO		AUTOR DO PROJETO:		JANETE MOREIRA Coordenação de Projetos	
LEGENDA:	DATA DA ENTREGA: MARÇO/2024	 Janete Moreira Lopes Responsável Técnica Engenheira Civil CREA: 9742D/RO JANETE MOREIRA LOPES ENGENHEIRA CIVIL CREA: 9742 D/RO	 Janete Moreira	OBRA: MEIO-FIO E CALÇADA LINHA CATUVA	FOLHA Nº PG-03
	REVISÃO: 1º - 00/00/0000			PROPRIETÁRIO: PREFEITURA MUNICIPAL DE RONDOLÂNDIA - MT	
	ESCALA: SEM ESCALA			CNPJ: 04.221.486/0001-49	
		DESENHO:		LOCAL: PERÍMETRO URBANO DE RONDOLÂNDIA-MT	

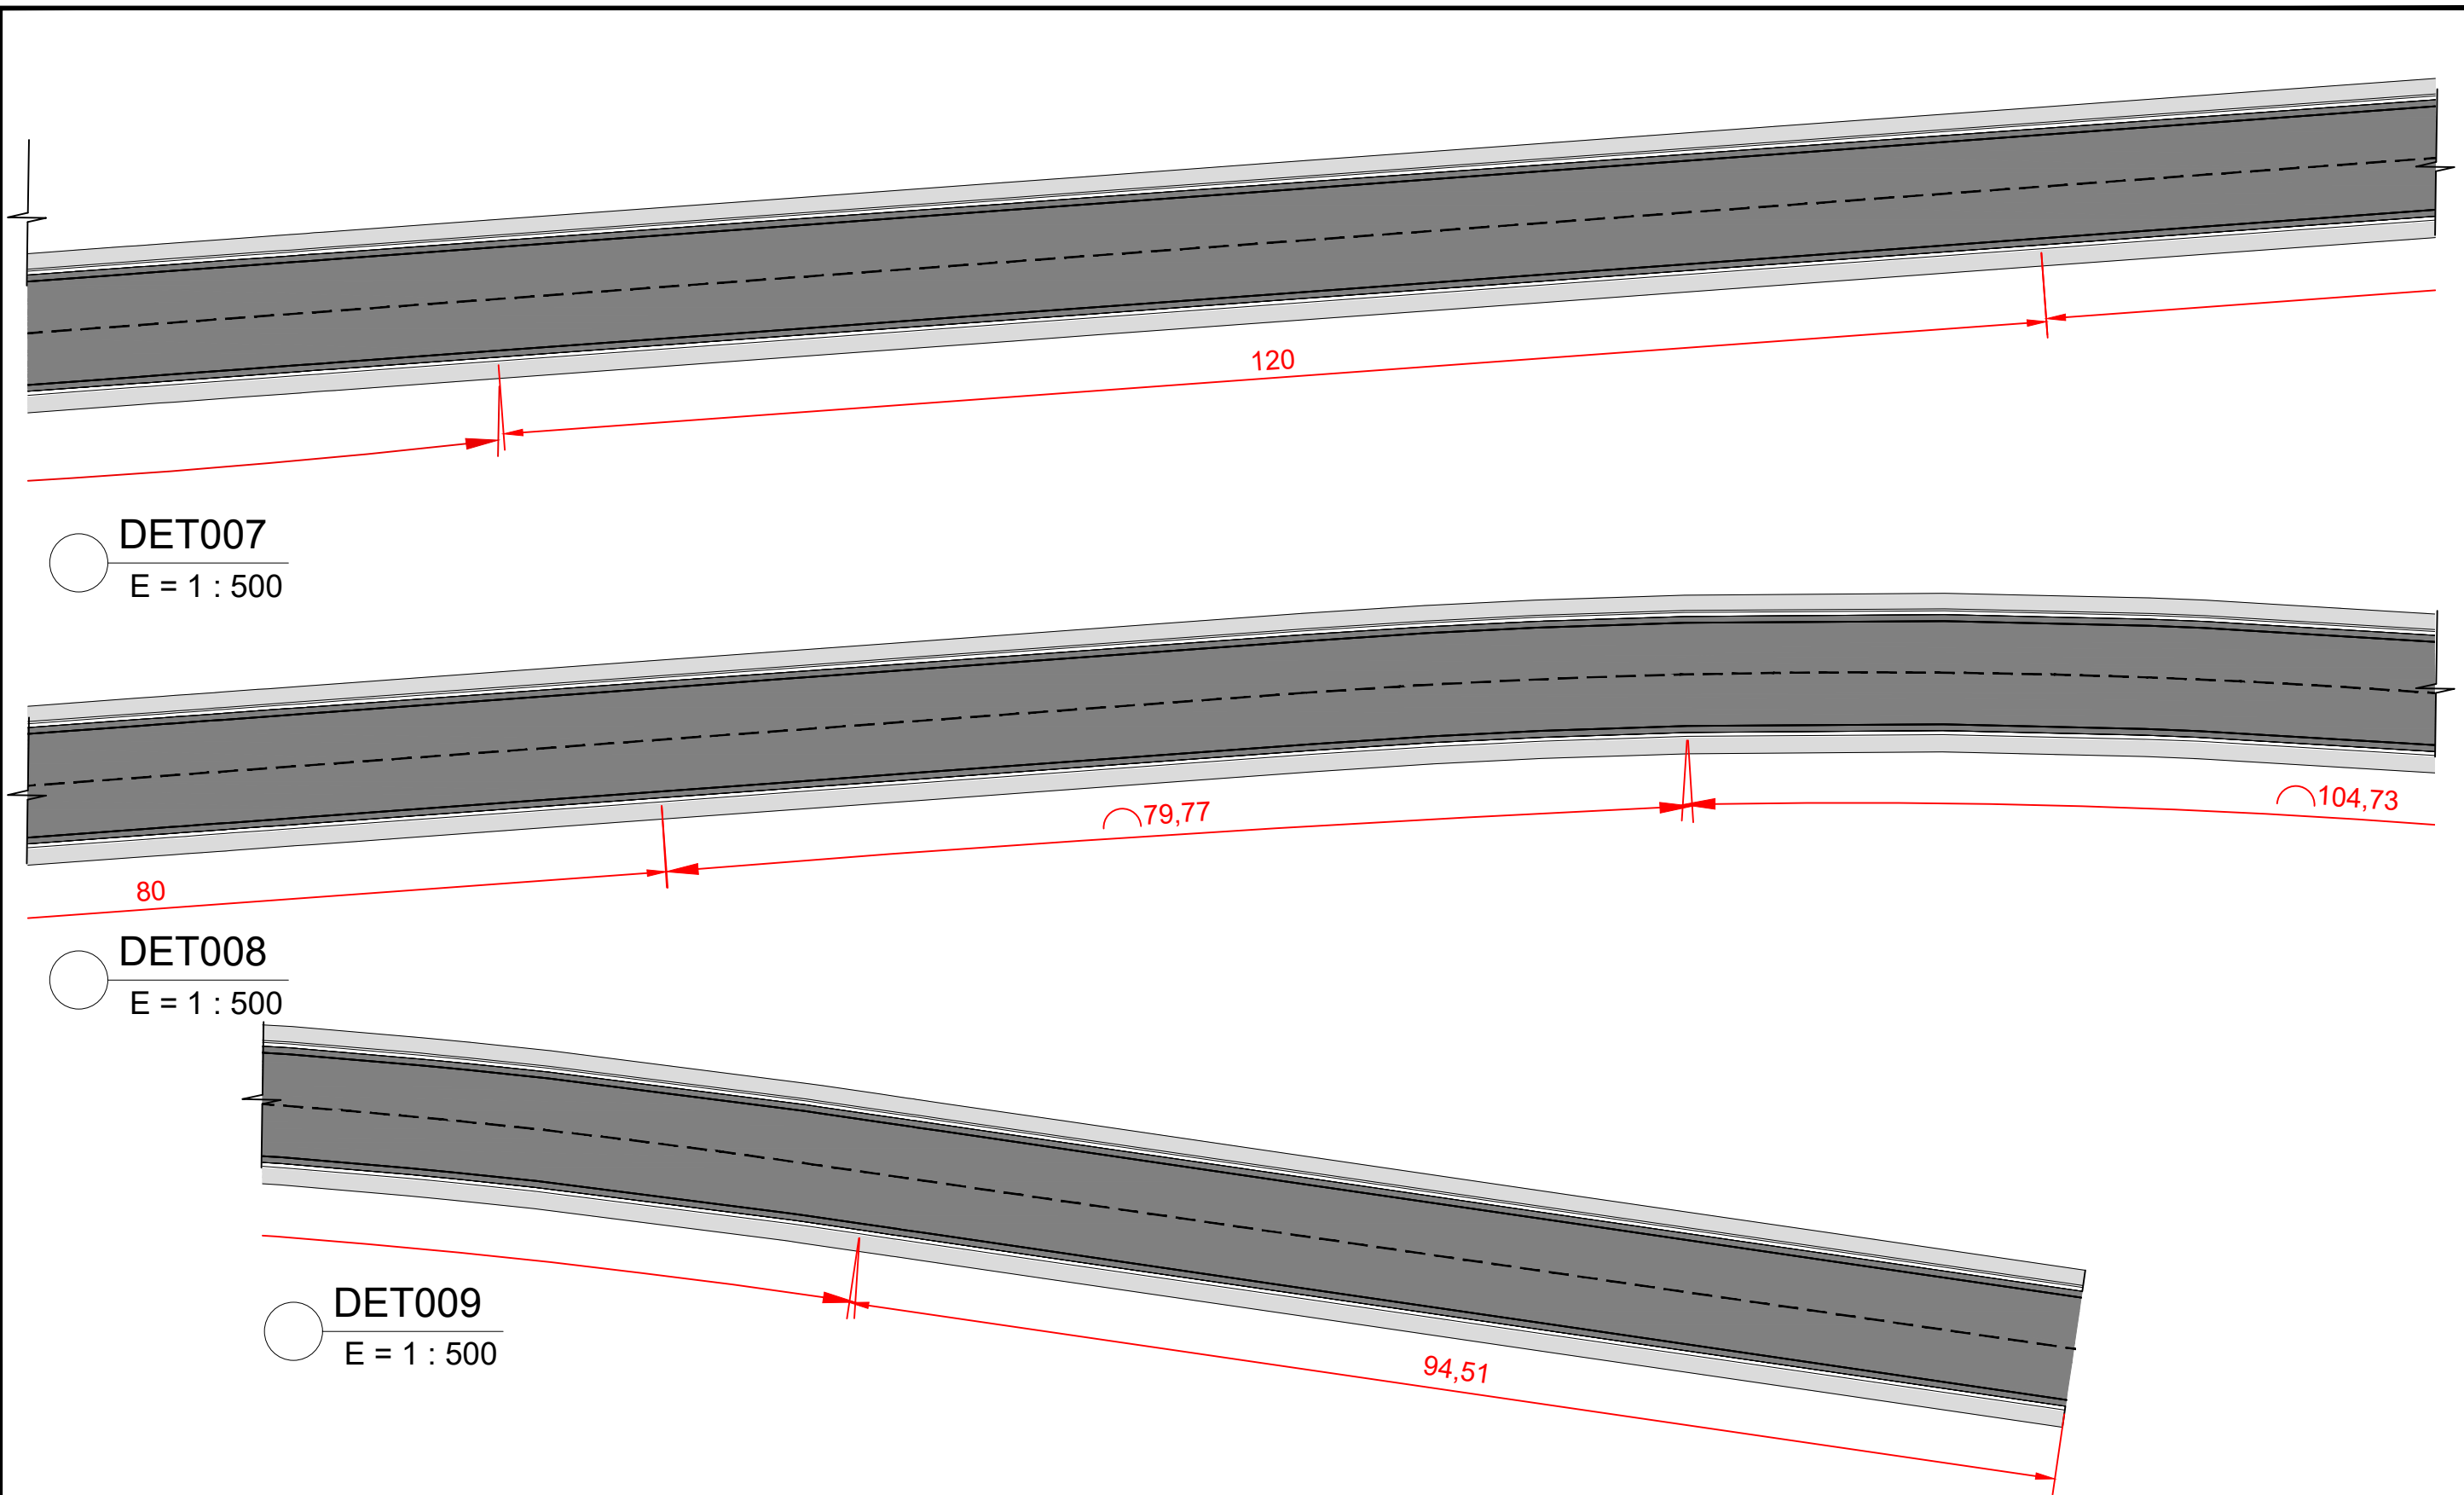

○ DET007
E = 1 : 500


○ DET008
E = 1 : 500

○ DET009
E = 1 : 500

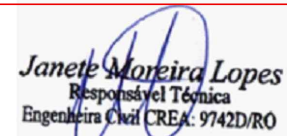ASSUNTO: PROJETO GEOMÉTRICO		AUTOR DO PROJETO:		JANETE MOREIRA Coordenação de Projetos	
LEGENDA:	DATA DA ENTREGA: MARÇO/2024	 Janete Moreira Lopes Responsável Técnica Engenheira Civil CREA: 9742D/RO JANETE MOREIRA LOPES ENGENHEIRA CIVIL CREA: 9742 D/RO	 Janete Moreira	OBRA: MEIO-FIO E CALÇADA LINHA CATUVA	FOLHA N° PG-04
	REVISÃO: 1° - 00/00/0000			PROPRIETÁRIO: PREFEITURA MUNICIPAL DE RONDOLÂNDIA - MT	
	ESCALA: SEM ESCALA			DESENHO:	
				LOCAL: PERÍMETRO URBANO DE RONDOLÂNDIA-MT	

SEÇÃO TRANSVERSAL DA CALÇADA

SEM ESCALA

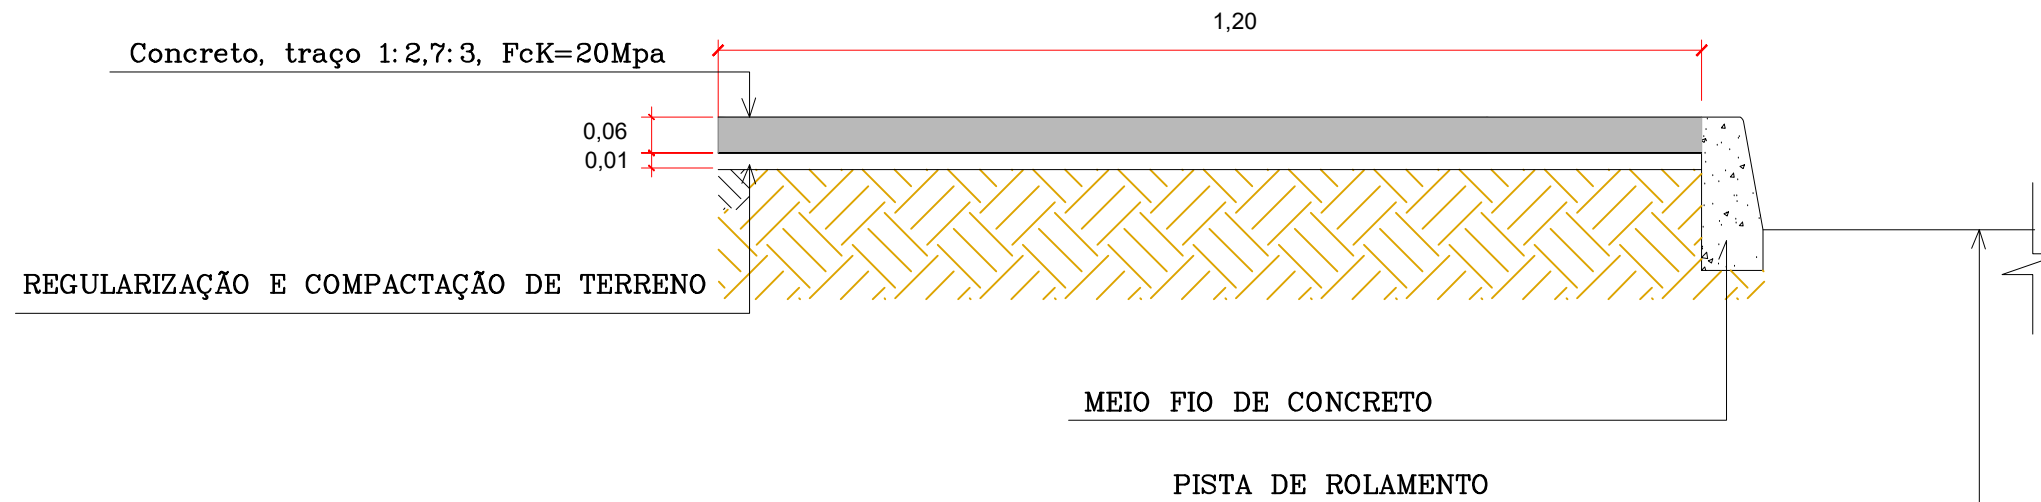

Obs: medidas em m

NOTAS:

1-Dimensões em Cm

2-Em geral os meio fios serão moldados "in loco" por extrusão (formas deslizantes)

3-As quantidades de formas indicadas aplicam-se ao caso de meios-fios moldados "in loco" por processo convencional

OBSERVAÇÕES

1-Dimensões em Cm


2-Em geral os meio fios serão moldados "in loco" por extrusão (formas deslizantes)

3-As quantidades de formas indicadas aplicam-se ao caso de meios-fios moldados "in loco" por processo convencional

MEIO-FIO DE CONCRETO

DETALHE DO MEIO FIO

CONSUMO MÉDIO	
AREIA MÉDIA	0.015m³/m
CONCRETO USINADO	0.063m³/m
ARGAMASSA	0.003m³/m

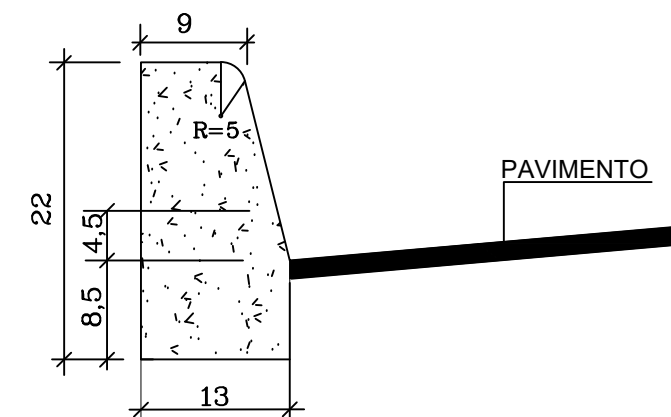

ASSUNTO: PROJETO GEOMÉTRICO		AUTOR DO PROJETO:		JANETE MOREIRA Coordenação de Projetos	
LEGENDA:	DATA DA ENTREGA: MARÇO/2024	 Janete Moreira Lopes Responsável Técnica Engenheira Civil CREA: 9742D/RO JANETE MOREIRA LOPES ENGENHEIRA CIVIL CREA: 9742 D/RO	 Janete Moreira	OBRA:	MEIO-FIO E CALÇADA LINHA CATUVA
	REVISÃO: 1º - 00/00/0000			PROPRIETÁRIO:	PREFEITURA MUNICIPAL DE RONDOLÂNDIA - MT
	ESCALA: SEM ESCALA			DESENHO:	CNPJ:
				LOCAL:	PERÍMETRO URBANO DE RONDOLÂNDIA-MT
					FOLHA Nº PG-05