

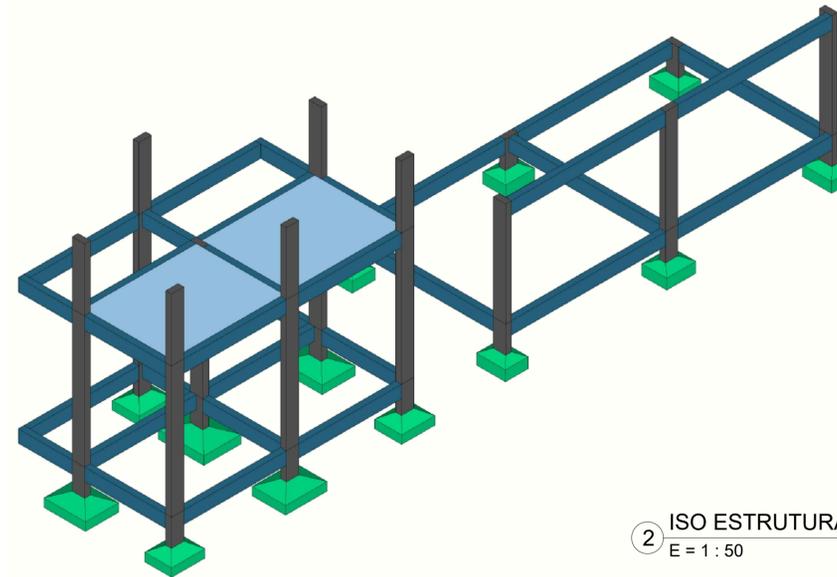



1 ISO ESTRUTURAL
E = 1 : 50

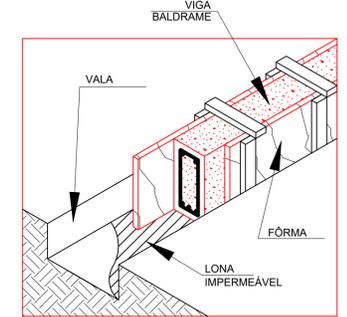

2 ISO ESTRUTURAL
E = 1 : 50

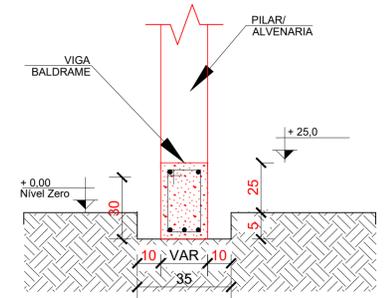

DETALHAMENTO TÍPICO DE
ESCAVAÇÃO DA VIGA BALDRAME

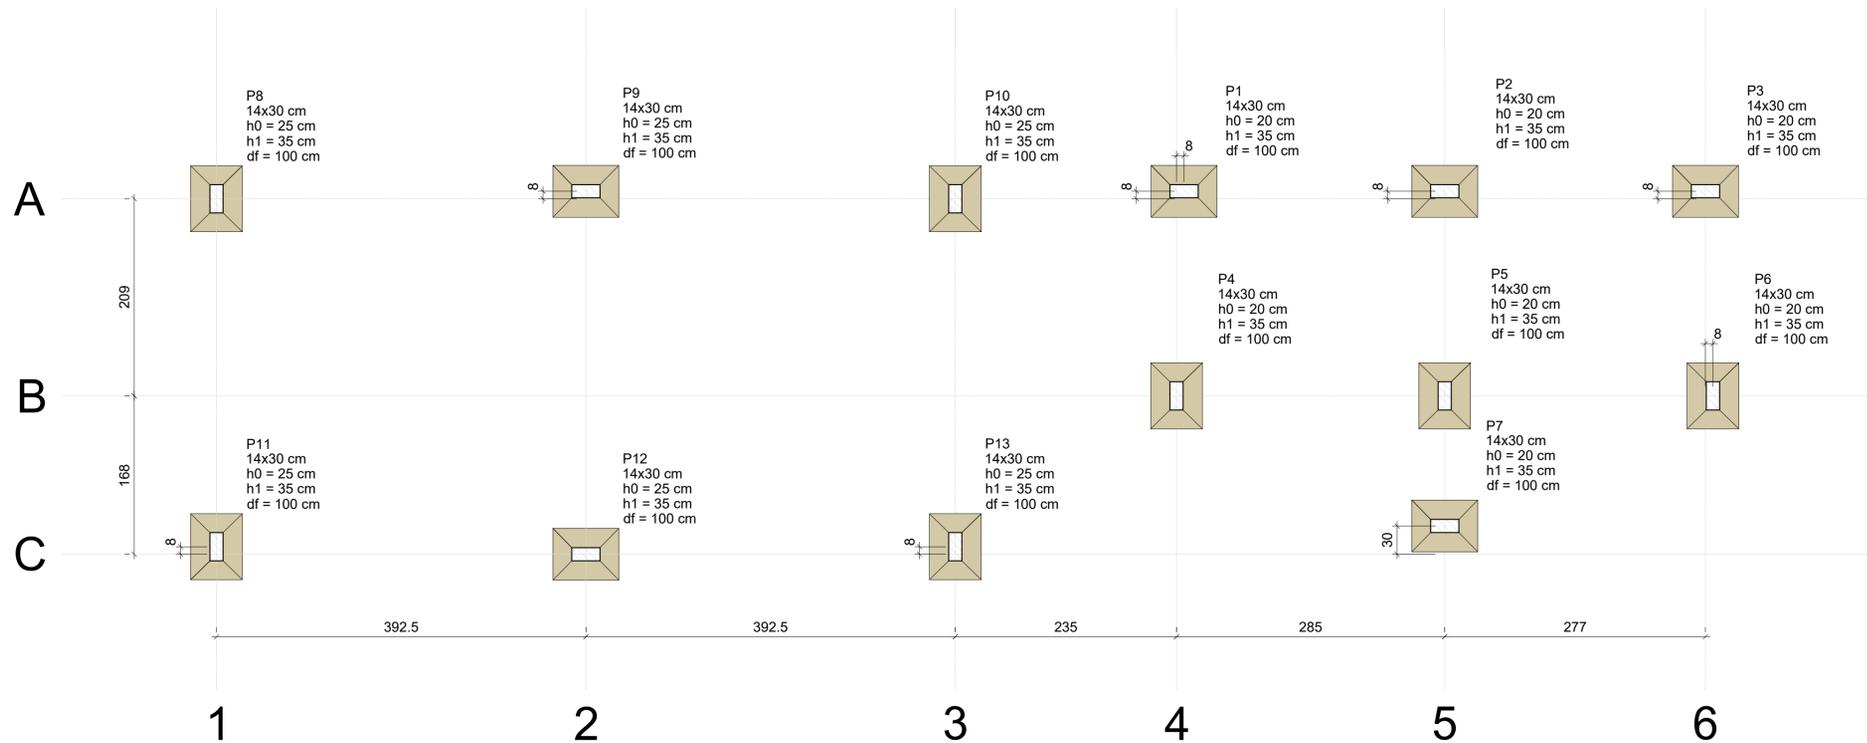

PLANTA DE LOCAÇÃO
Escala 1:50

R00	JAN/2024	EMISSÃO INICIAL
REVISÃO	DATA	DESCRIÇÃO



PROJETO ESTRUTURAL

OBRA: CONSTRUÇÃO DE UM ESPAÇO MOTOCICLISTICO

PROPRIETÁRIO: PREFEITURA MUNICIPAL DE RONDOLÂNDIA
CPF/ CNPJ: 04.221.486/0001-49

ENDEREÇO: LINHA 07, RONDOLÂNDIA - MT

AUTOR DO PROJETO: JANETE MOREIRA LOPES
CREA/ CAU: ENGENHEIRA CIVIL
CREA: 9742 D/RO

Janete Moreira Lopes
Resposta Técnica
Engenheira Civil CREA 9742 D/RO

RESP. P/ EXECUÇÃO:
CREA/ CAU:

ESCALA: INDICADAS	ASSUNTO: PLANTAS DE EIXOS, ISOMETRICOS DETALHAMENTOS	FOLHA N°: EST 02/05
----------------------	--	---------------------------

NOME DO ARQUIVO DIGITAL: