




DET-001

DET-002


DET-003

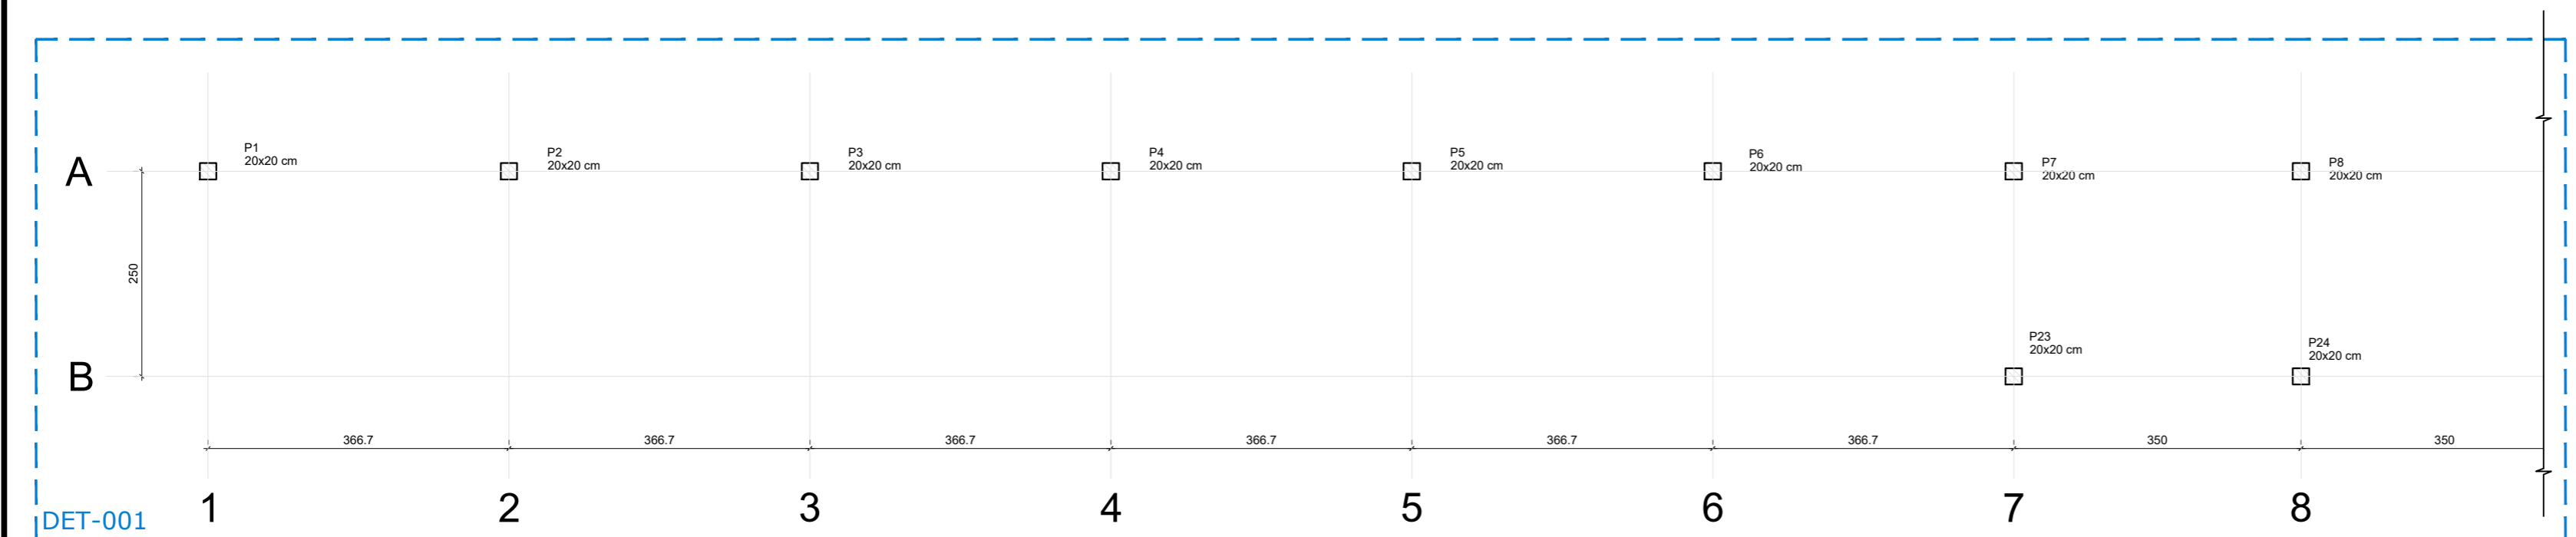

DET-001

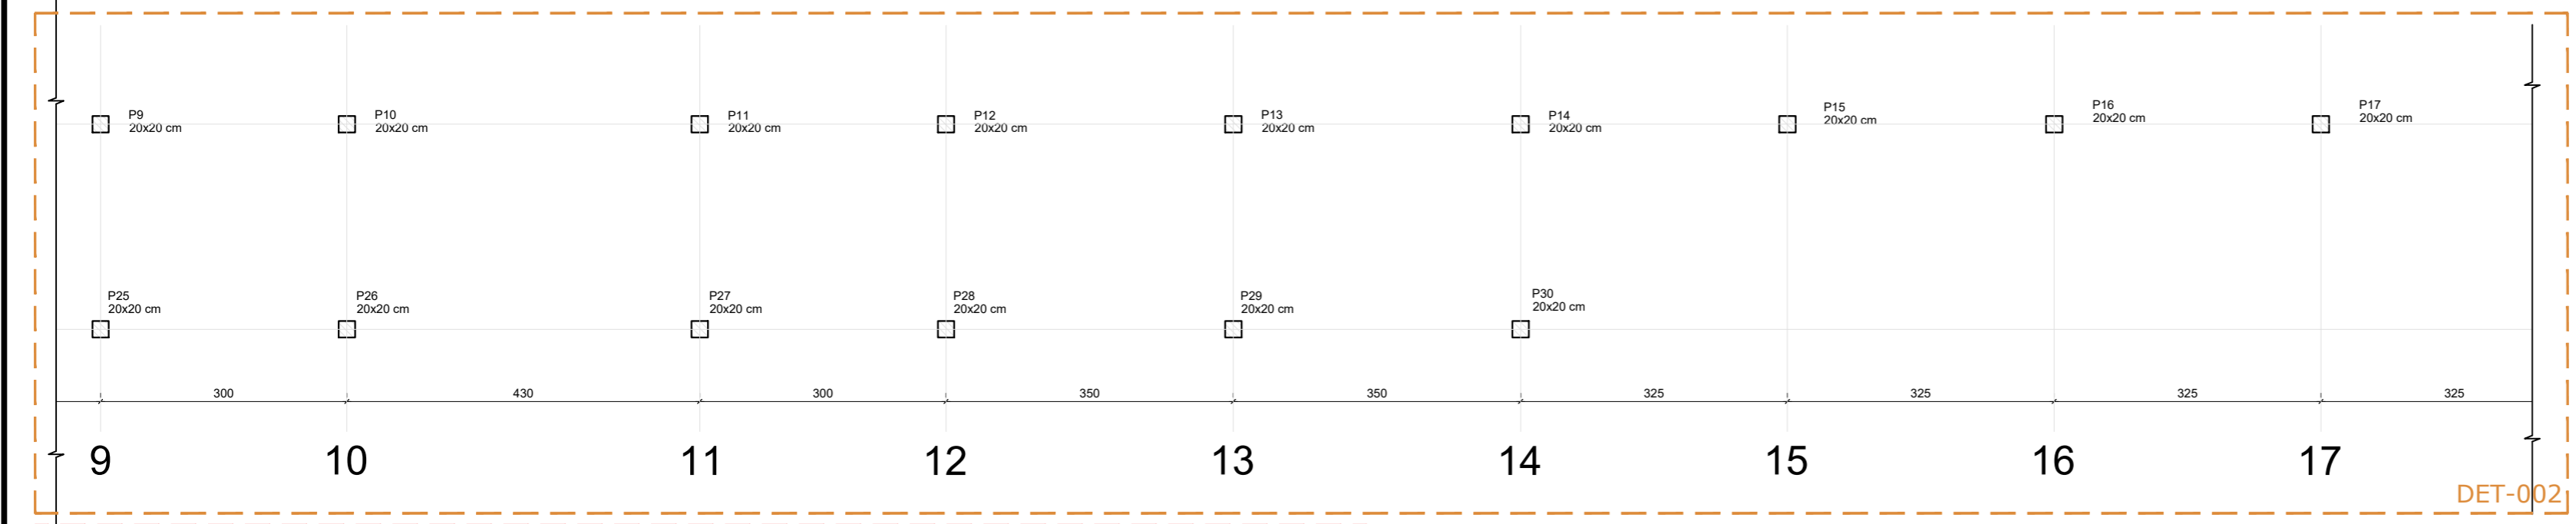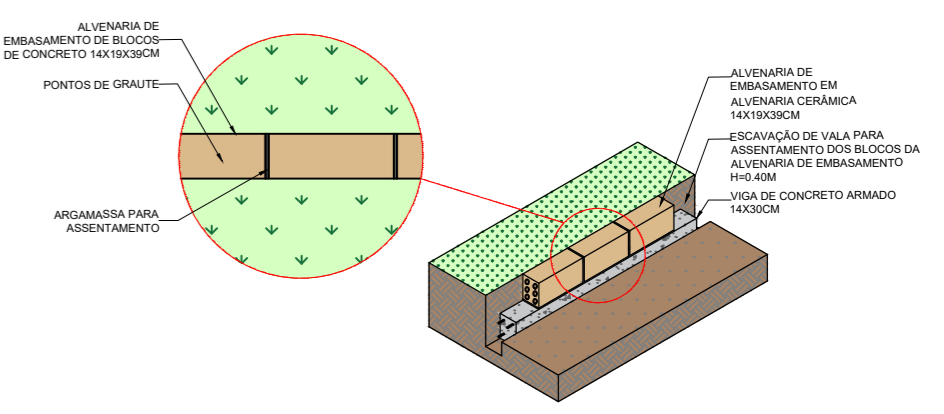


DET-002

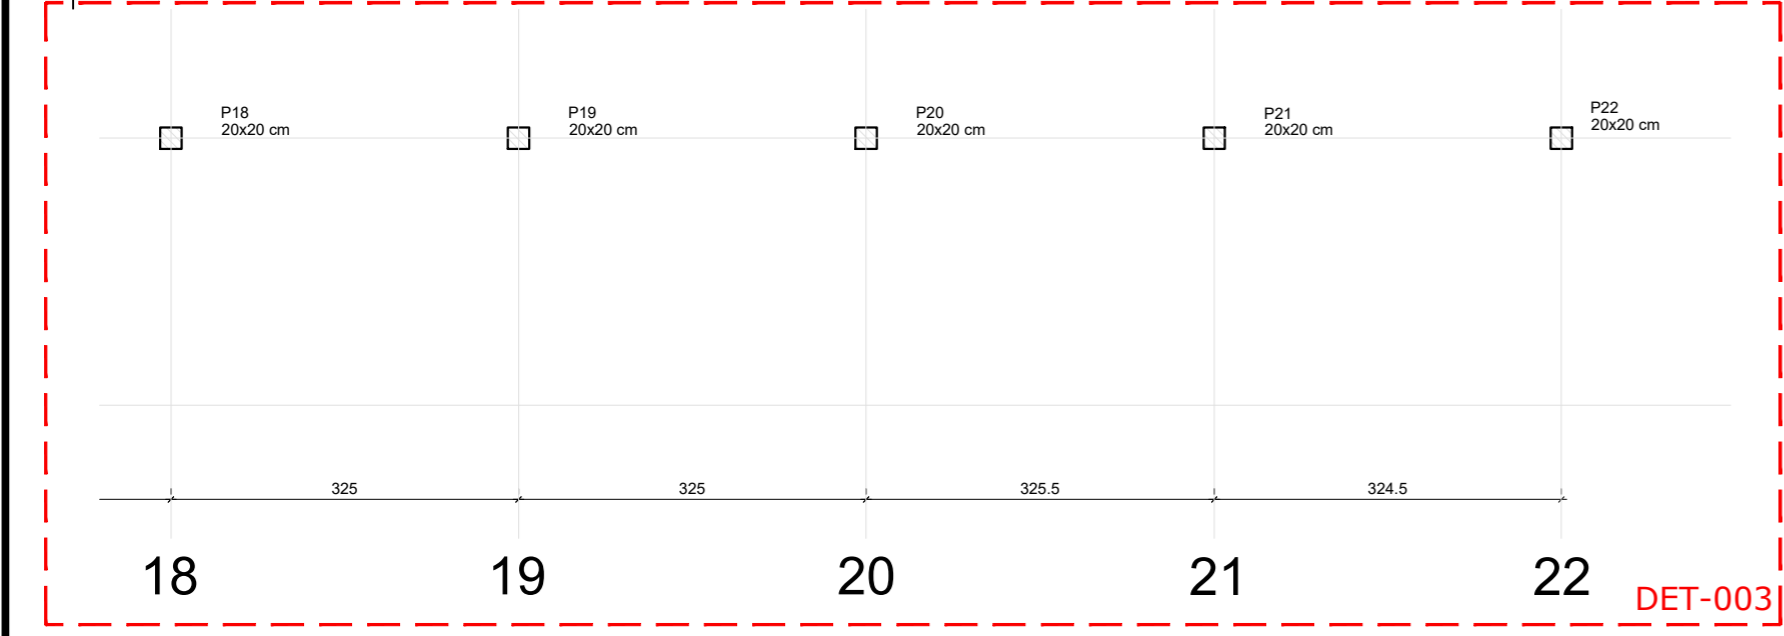

DET-003

PLANTA DE LOCAÇÃO  
Escala 1:50

DET. DAS BROCAS (9x)  
4 Diam. 20 cm  
PLANTA  
S/ ESCALA

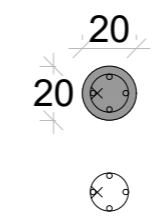

4 N2 Ø8.0 C=120

8 N1 Ø5.0 C/ 15 - C=48

R00	JAN/2024	EMIÇÃO INICIAL
REVISÃO	DATA	DESCRIÇÃO

**PROJETO ESTRUTURAL**

OBRA: CONSTRUÇÃO DE UMA ARQUIBANCADA

PROPRIETÁRIO: PREFEITURA MUNICIPAL DE RONDOLÂNDIA  
CPF/ CNPJ: 04.221.486/0001-49

ENDEREÇO: R. JOANA ALVES DE OLIVEIRA, QD-33, RONDOLÂNDIA - MT

AUTOR DO PROJETO: JANETE MOREIRA LOPES  
CREA/ CAU: ENGENHEIRA CIVIL  
CREA: 9742 D/RO

RESP. P/ EXECUÇÃO: [Blank]  
CREA/ CAU: [Blank]

ESCALA:	ASSUNTO:	FOLHA N.º:
INDICADAS	PLANTAS DE EIXOS DETALHES	EST 01/ 03

NOME DO ARQUIVO DIGITAL: