

ESTA MEDIDA DE SEGURANÇA FOI DIMENSIONADA ATENDENDO:  
NORMA: NTCB N° 01/2023 - CORPO DE BOMBEIROS MILITAR DO  
ESTADO DE MATO GROSSO  
PROCEDIMENTOS ADMINISTRATIVOS.

4.2 NÃO SERÃO COMPUTADAS PARA FINS DE DIMENSIONAMENTO DE SISTEMAS HIDRÁULICOS E COMPARTIMENTAÇÃO AS SEGUINTEs ÁREAS:

Denominação	Área (m²)
Coberturas exclusivas de bombas de Combustível	
Reservatórios de água, piscinas, banheiros, vestiários	58,64
Coberturas das praças de pedágio	
Sombrites e coberturas incombustíveis destinadas exclusivamente a estacionamento de veículos localizados no térreo, sem fechamentos laterais	
Área total excluída	58,64

5 REQUISITOS DA LEGISLAÇÃO

5.1 ENQUADRAMENTO LEGAL E NORMATIVO

**TABELA 2 do Anexo A.3 NTCB 01 – Parte 3 (Período de existência)**

Anterior a 29/08/1984	( )
De 29/08/1984 até 21/04/2006 (Dec. 857/1984)	( )
De 22/04/2006 até 25/07/2016 (Lei 8.399/2005)	( )
De 26/07/2016 até 18/08/2023 (Lei 10.402/2016)	( )
A partir de 19/08/2023 (Lei 12.149/2023)	(X)

**TABELA 8 da NTCB 01 (Classificação)**

Grupo	Uso	Divisão	Descrição
F	Local de reunião de público	F-3	Centro esportivo e de exibição

**TABELA 9 da NTCB 01 (Altura)**

Tipo	Denominação	Altura
I	Edificação Térrea	Um pavimento

**TABELA 10 da NTCB 01 (Carga de incêndio)**

Risco	Carga de incêndio
Baixo	150 MJ/m²

5.1.2 CARACTERÍSTICAS DA EDIFICAÇÃO, INSTALAÇÃO OU LOCAL DE RISCO


Discriminação do pavimento/setor	Ocupação	Risco	N° de pisos	Pt. direito (m)	Área (m²)	Carga de Incêndio (MJ/m²)	Carga de Incêndio Total (Área X Carga de Incêndio)
Almoxarifado.	Serviço profissional	Médio	Térreo	3,00	9,49	700	6.643
Ginásio.	Local de reunião de público	Baixo	Térreo	4,00	482,82	150	72.423
Arquibancada 01.	Local de reunião de público	Baixo	Térreo	4,00	35,91	150	5.386,5
Arquibancada 02.	Local de reunião de público	Baixo	Térreo	4,00	35,91	150	5.386,5
Circulação, Banheiros e Vestiários.	Local de reunião de público	Baixo	Térreo	4,00	253,43	150	38.014,5

5.1.3 MEDIDAS DE SEGURANÇA CONTRA INCÊNDIO E PÂNICO

X Acesso de viatura do CBMMT	Isolamento de Risco (Separação entre Edificações)
X Resistência ao fogo dos elementos de construção	Compartimentação horizontal
Compartimentação vertical	X Controle de materiais de acabamento e revestimento
X Saídas de emergência	Elevador de emergência
Controle de fumaça	X Iluminação de emergência
X Brigada de incêndio	X Alarme de incêndio
Deteção de incêndio	X Extintores
X Sinalização de emergência	Chuveiros automáticos (sprinkler)
X Hidrante e mangotinhos	Espuma
X Sistema de proteção contra descargas atmosféricas (SPDA)	Sistema para monitoramento, supressão e alívio de explosões e/ou poeiras
Sistema fixo de gases limpos e CO <sub>2</sub>	Escada pressurizada
Resfriamento	Outros (especificar):
Plano de intervenção de incêndio	












**RISCOS ESPECIAIS**

Armazenamento de líquidos combustíveis e/ou inflamáveis	Armazenamento de fogos de artifício e/ou explosivos
Armazenamento de gases combustíveis	Vasos sob pressão
Armazenamento de produtos perigosos	Heliponto ou heliponto
Instalações radioativas, nucleares, radiografia industrial ou congêneres	Outros (especificar):
Instalação predial de gás liquefeito de petróleo (Central de GLP)	

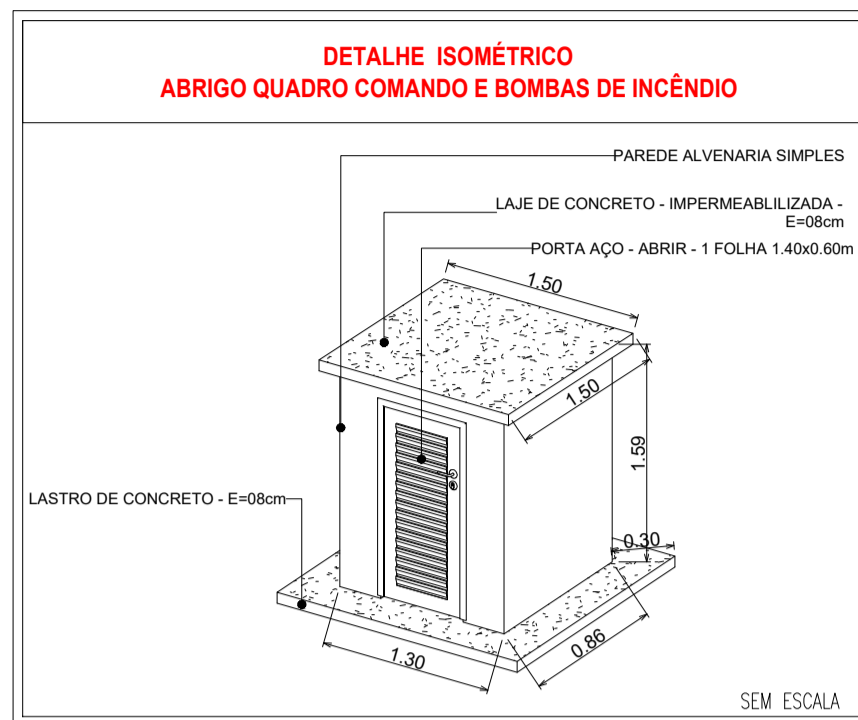

**QUADRO DE ÁREAS**

ÁREA TOTAL DO TERRENO:	A: 2.778,93m²
ÁREA TOTAL CONSTRUÍDA:	A1: 817,56m²
ÁREA TOTAL DE COBERTURA:	A1: 1.167,87m²

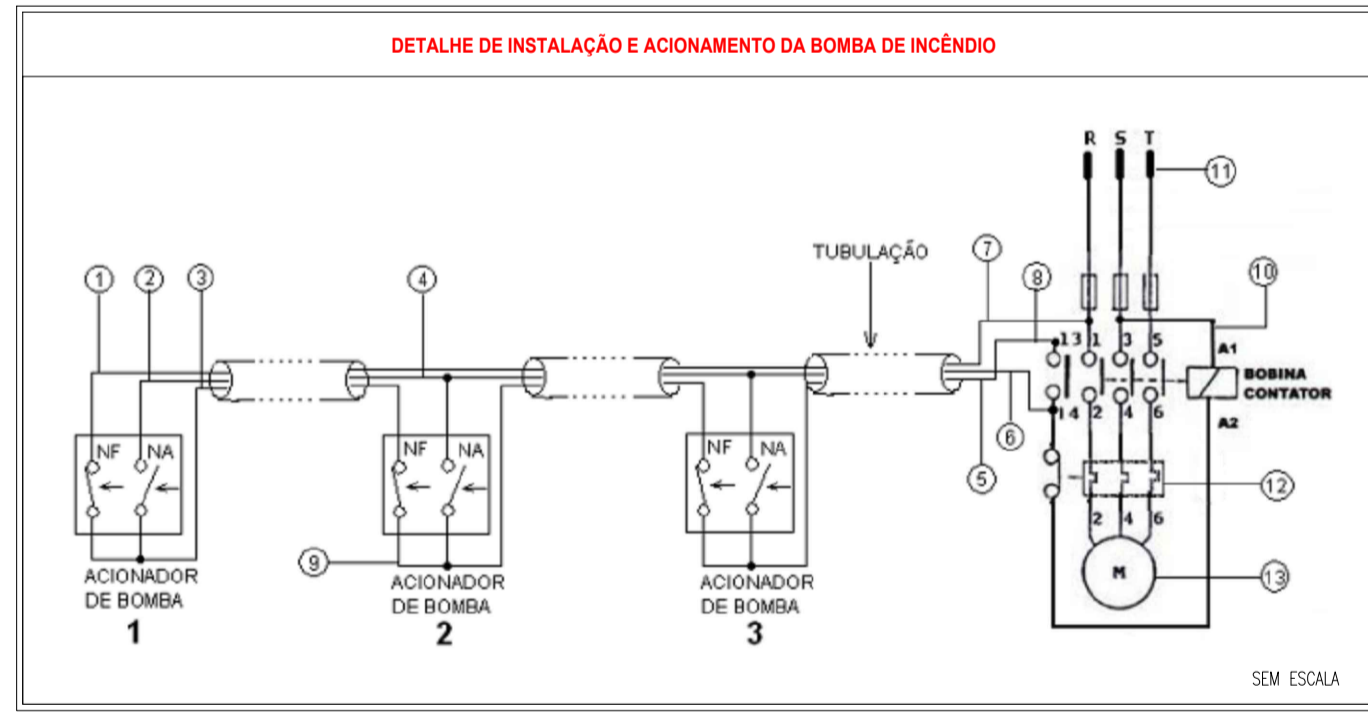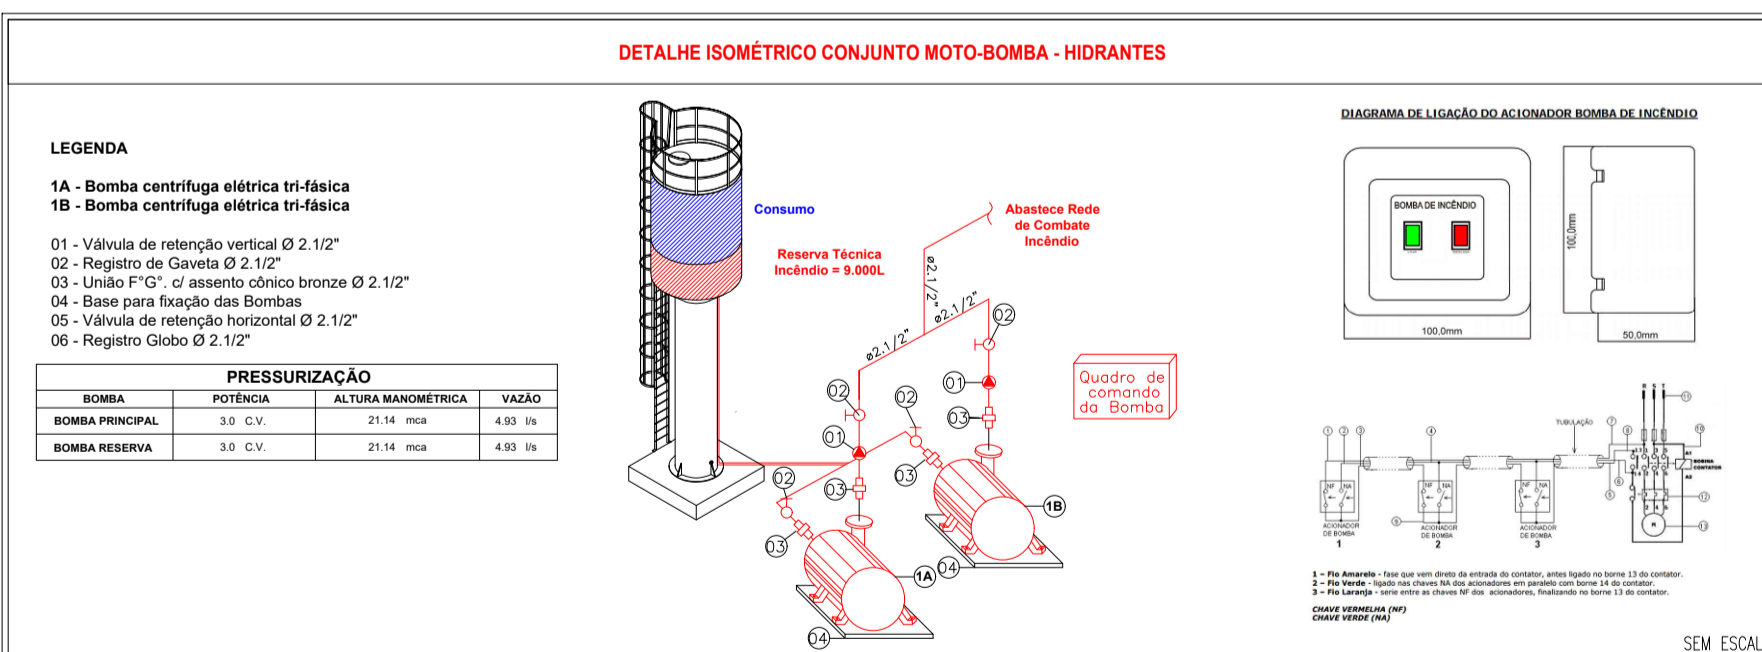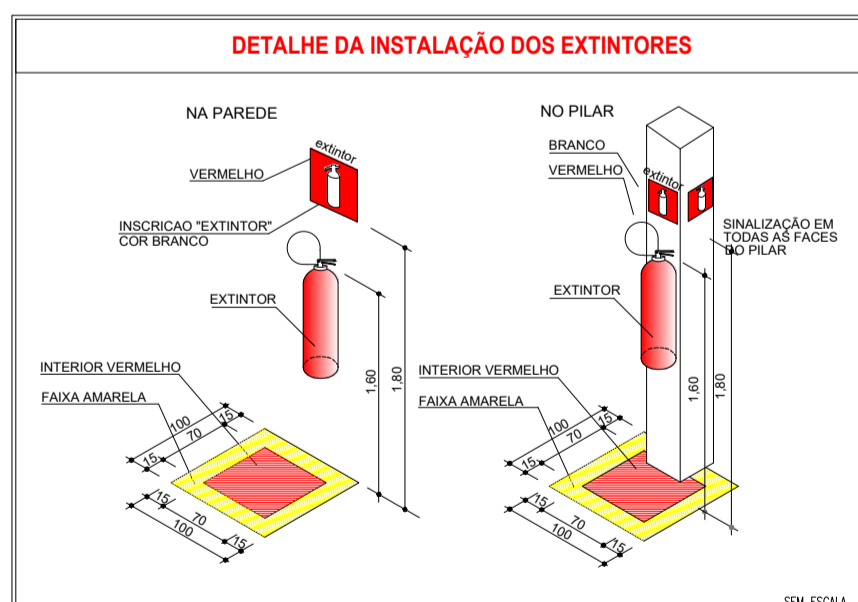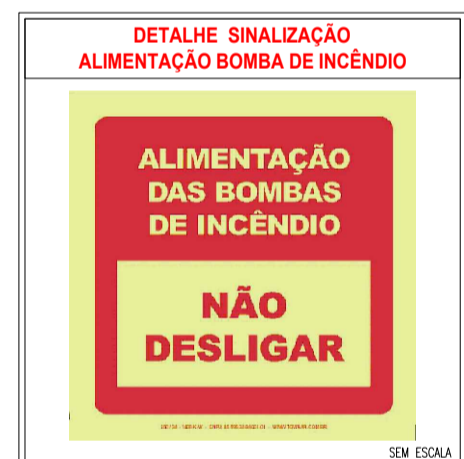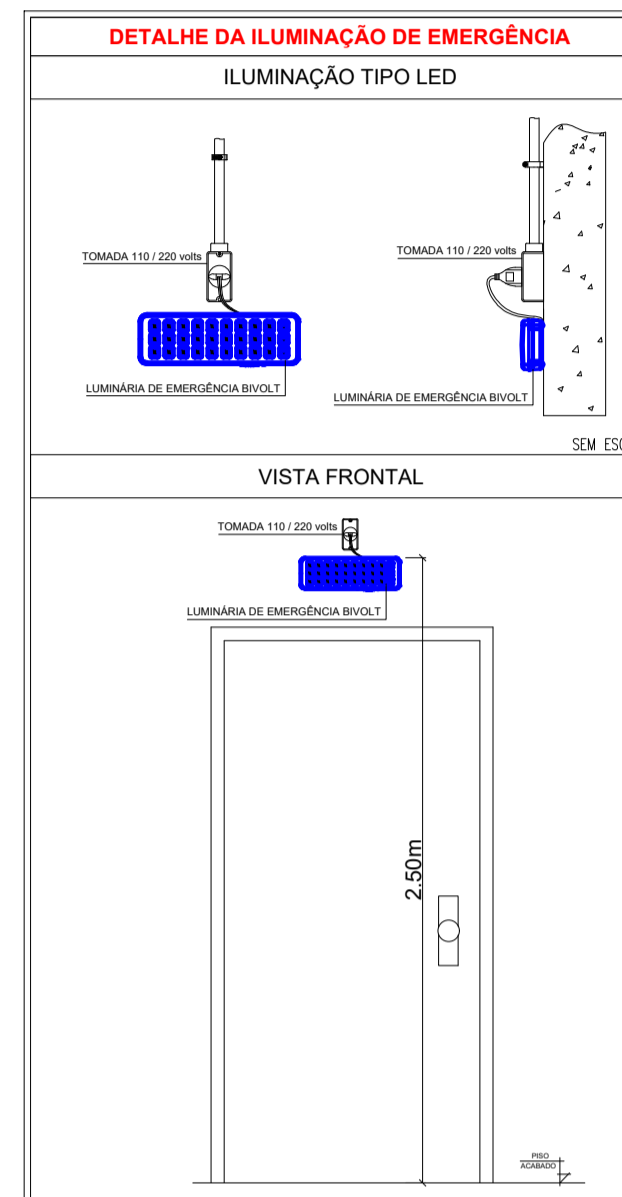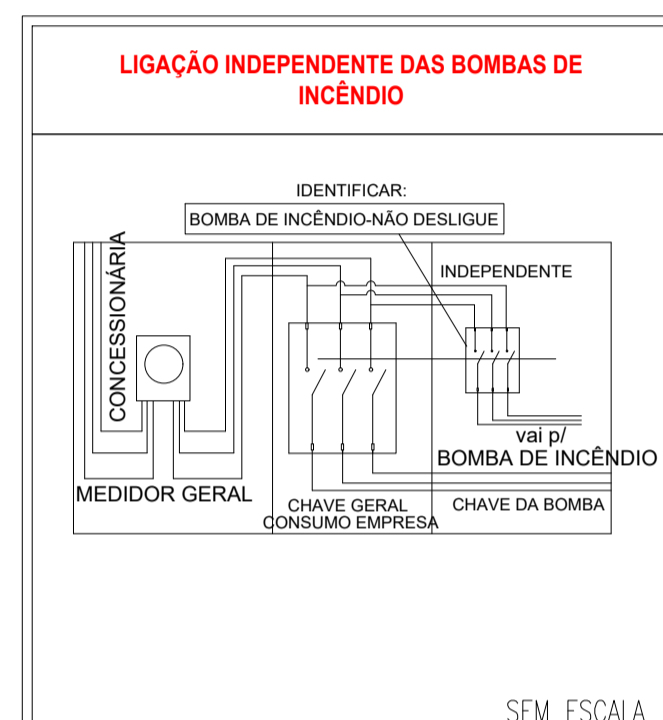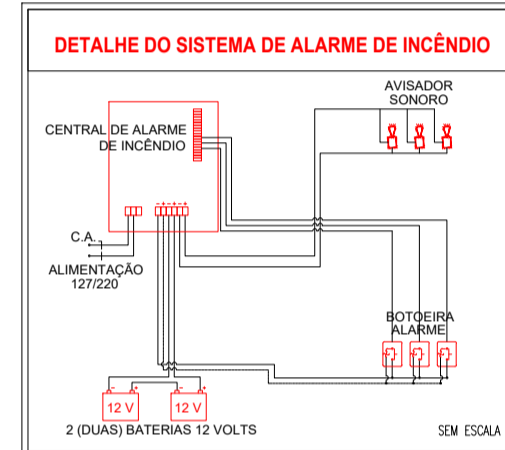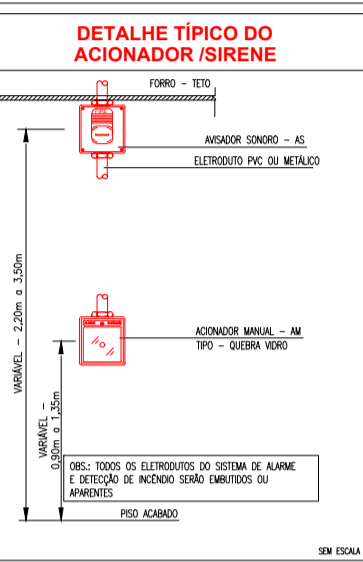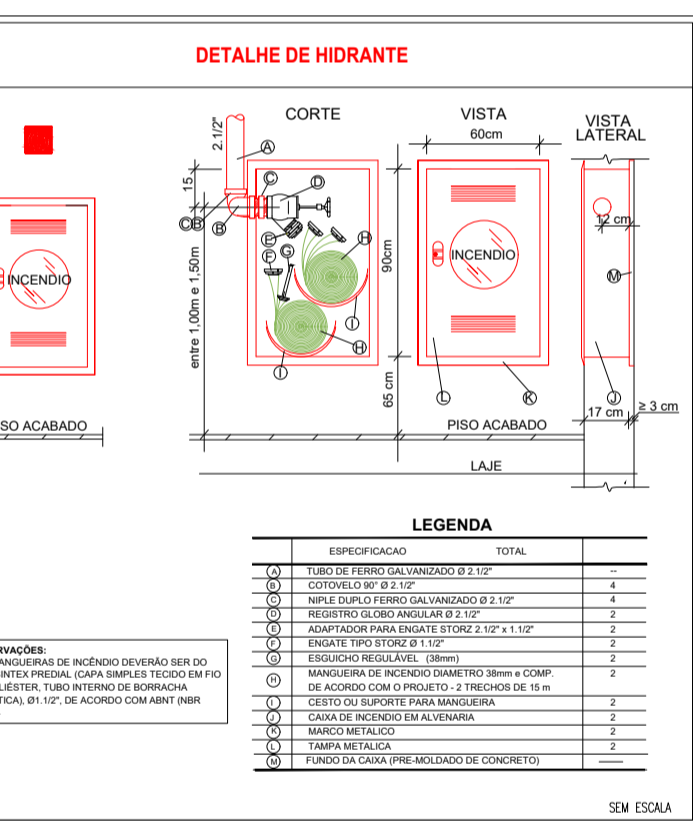
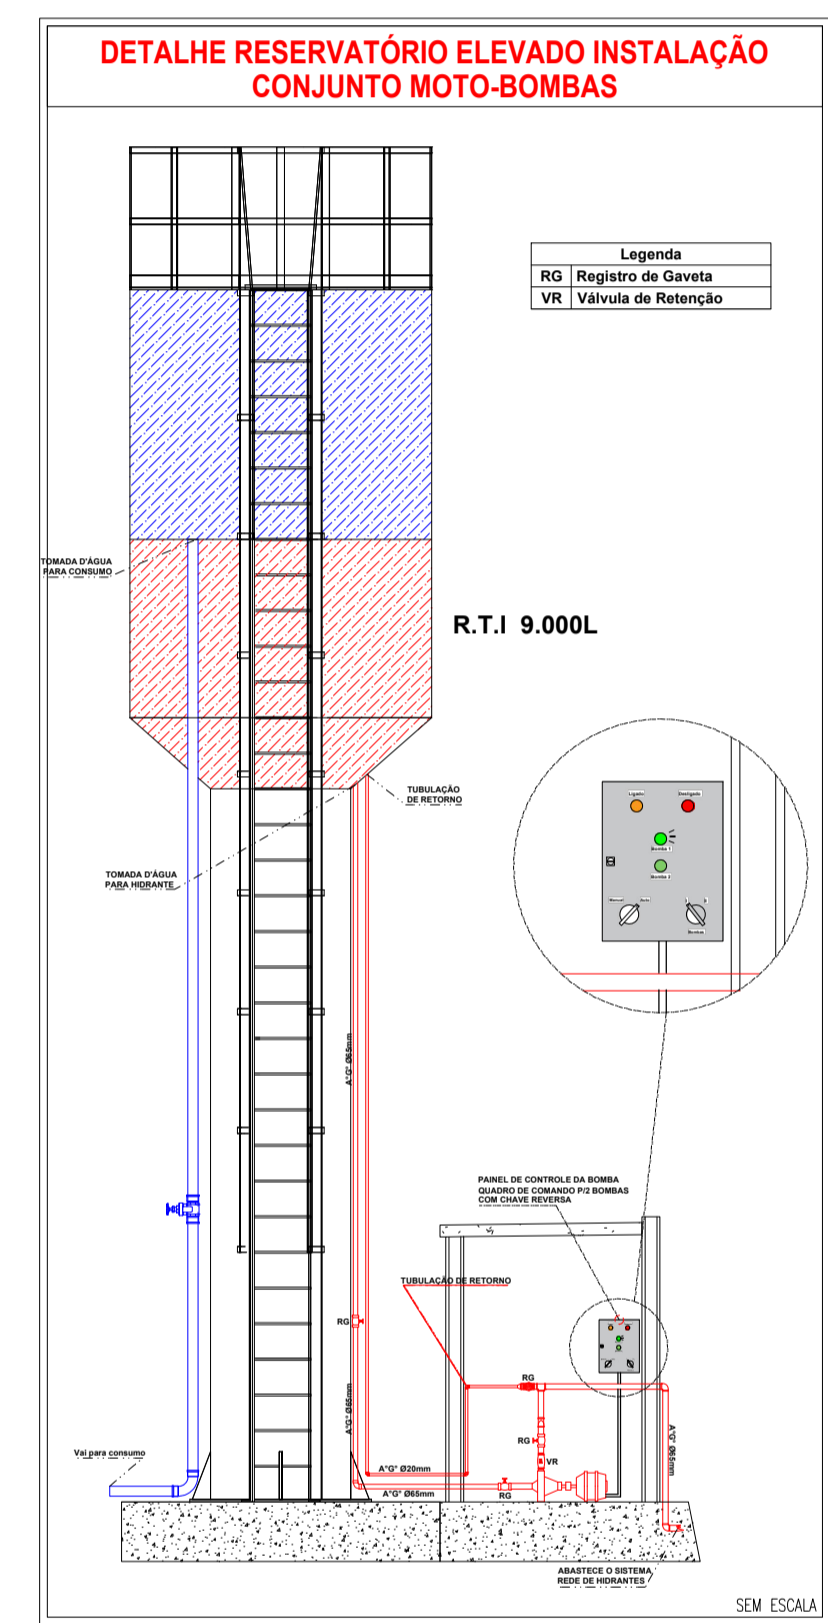
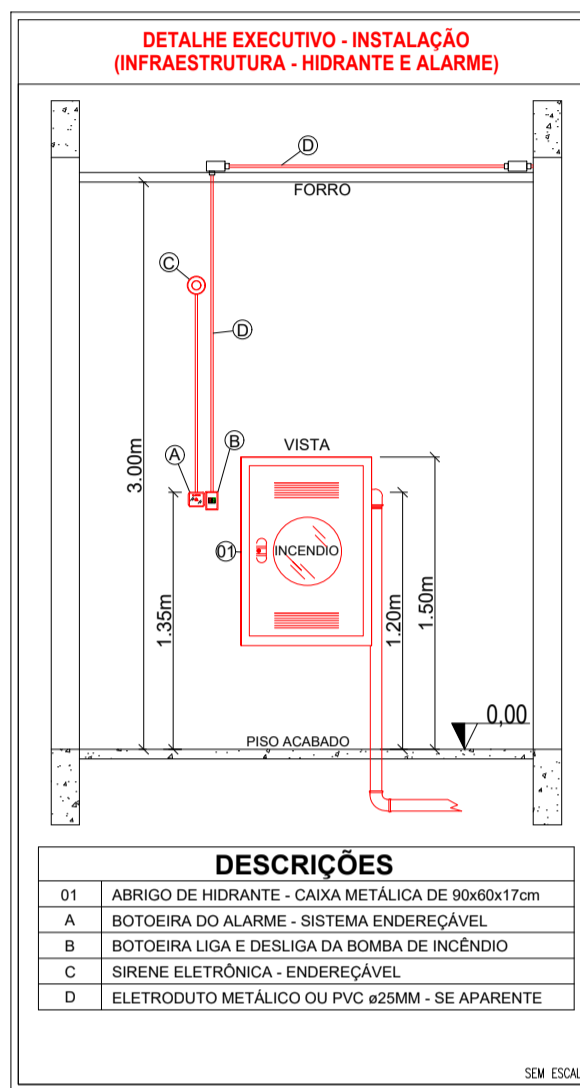


**INDICAÇÃO DOS SISTEMAS DE PROTEÇÃO CONTRA INCÊNDIO EXISTENTES NA EDIFICAÇÃO M1:**

Esta edificação está dotada das seguintes Sistema de Proteção contra incêndios:

- Acesso de Viatura do CBMMT
- Resistência ao fogo dos elementos de construção
- Extintores de incêndio
- Hidrantes e mangotinhos
- Iluminação de emergência
- Alarme de incêndio
- Sinalização de emergência
- Saídas de emergência
- Brigada de incêndio
- Controle de materiais de acabamento
- Spda

Edificação em estrutura metálica, concreto e alvenaria.  
Em caso de emergência:  
Ligue 193 - Corpo de bombeiros  
Ligue 190 - Polícia militar

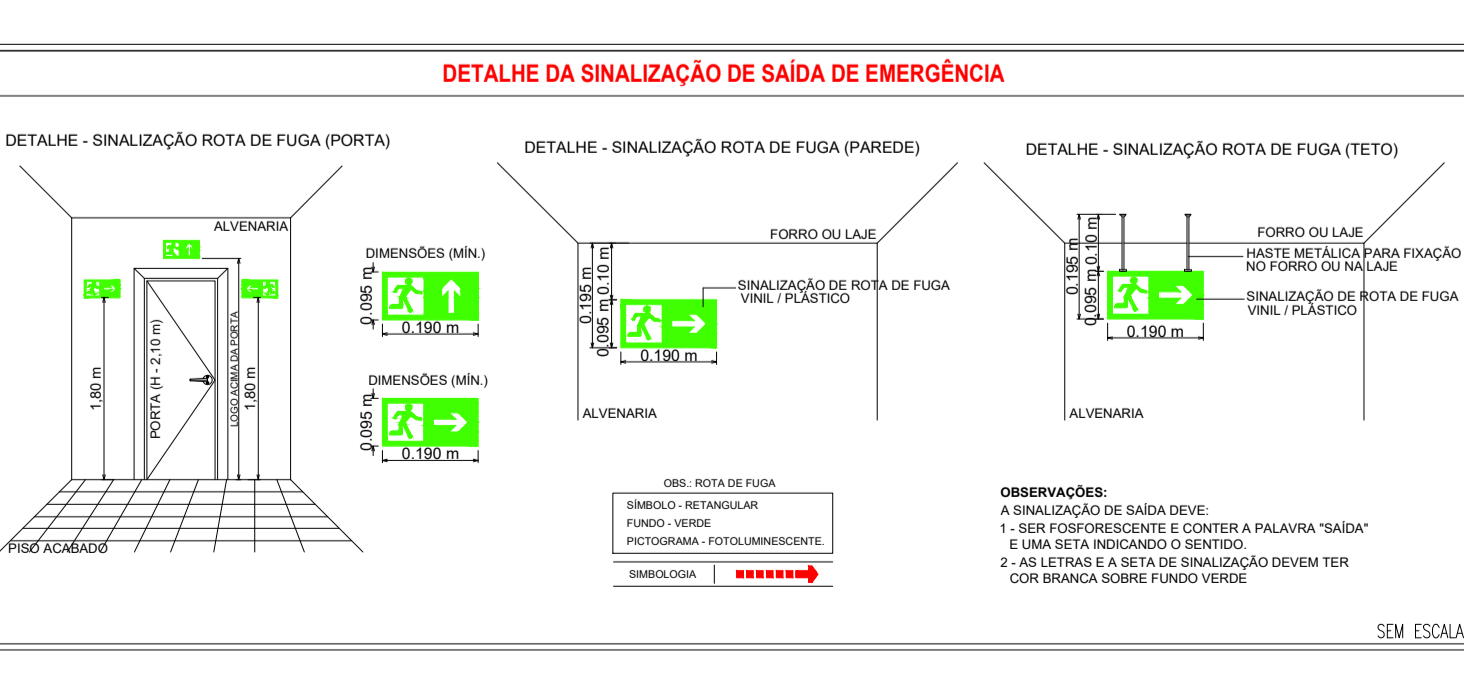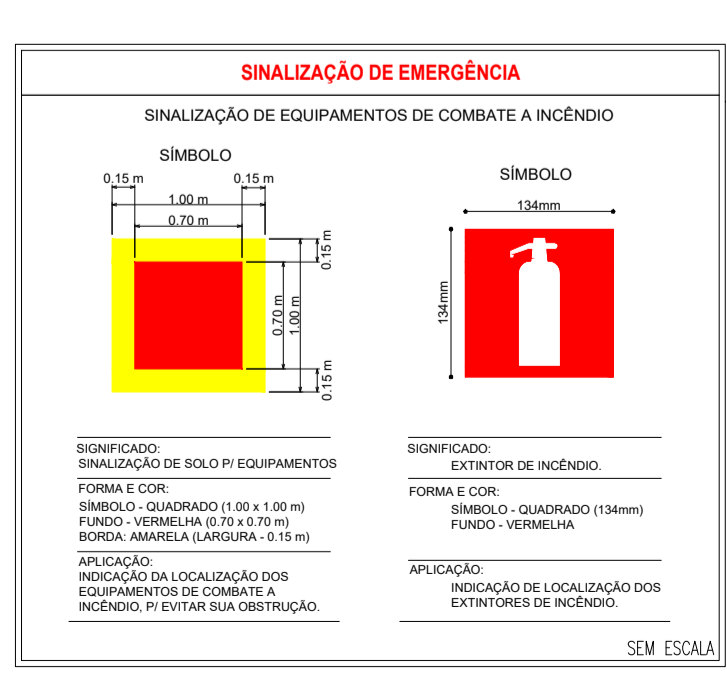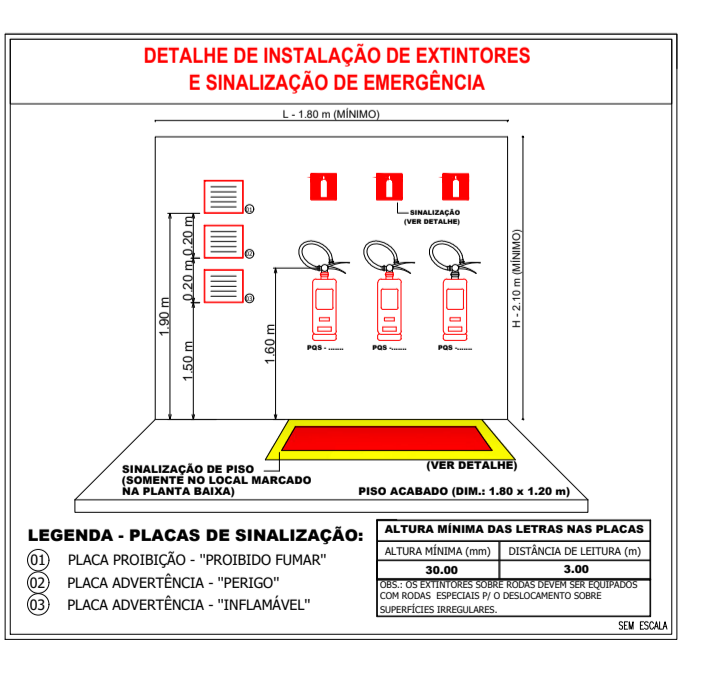

**LEGENDA DE SINALIZAÇÃO**  
Dimensões para distância máxima de visibilidade = 6,00m

Dimensões para distância máxima de visibilidade = 6,00m	QTD.
S2 180x36mm	02
S3 190x95mm	03
SAÍDA S12 180x95mm	03
E1 134mm	04
E2 95x190mm	04
E3 95x190mm	02
E5 134mm	06
E7 134mm	02
E8 134mm	02
E17 1,00x1,00m	06
M1 134mm	01

**LEGENDA - Símbolos gráficos para projeto**

QTD.	
EXTINTOR PORTÁTIL DE FÓ ABC - 6kg	06
HIDRANTE SIMPLES	02
ACIONADOR DE BOMBA DE INCÊNDIO (BOTOEIRA LIGA E DESLIGA)	02
TUBULAÇÃO DE REDE DE HIDRANTES	59,00m
REGISTRO DE RECALQUE COM VÁLVULA DE RETENÇÃO	01
BOMBA DE INCÊNDIO 3,0 CV	02
RESERVA TÉCNICA PARA INCÊNDIO 9.000 LITROS	01
AVISADOR SONORO TIPO SIRENE - ENDEREÇÁVEL	04
ACIONADOR MANUAL DO SISTEMA DE DETECÇÃO E ALARME - ENDEREÇÁVEL	04
CENTRAL DE DETECÇÃO E ALARME - ENDEREÇÁVEL	02
BATERIAS DO SISTEMA DE DETECÇÃO E ALARME - ENDEREÇÁVEL	01
PONTO DE ILUMINAÇÃO DE EMERGÊNCIA, 30 LEDs, AUTONOMIA 6 HORAS (PAREDE)	07
PONTO DE ILUMINAÇÃO DE EMERGÊNCIA (TIPO FOLETE)	03
DIREÇÃO DO FLUXO DA ROTA DE FUGA	00
SAÍDA FINAL DA ROTA DE FUGA	00
ACESSO DE VIATURA NA EDIFICAÇÃO OU ÁREA DE RISCO	00
QUADRO DE COMANDO P/ BOMBA DE INCÊNDIO 3,0 CV COM CHAVE REVERSA	01

Espaço reservado para uso do CBM/MT:

**PROJETO DE SEGURANÇA CONTRA INCÊNDIO E PÂNICO**

(X) NOVO ( ) ATUALIZAÇÃO DO PSCIP N°: ( ) SUBSTITUIÇÃO DO PSCIP N°:

**ASSOCIAÇÃO MATO-GROSSENSE DOS MUNICÍPIOS**  
COORDENAÇÃO DE PROJETOS

SITE: www.amm.org.br  
E-MAIL: centraldeprojetosamm@gmail.com

**TÍTULO DO DESENHO:**  
DETALHES DOS PREVENTIVOS

**Ocupação:**  
LOCAL DE REUNIÃO DE PÚBLICO, DIVISÃO: F-3, DESCRIÇÃO: CENTRO ESPORTIVO E DE EXIBIÇÃO

**RAZÃO SOCIAL:**  
PREFEITURA MUNICIPAL DE RONDOLÂNDIA

**NOME FANTASIA:**  
CONSTRUÇÃO DE QUADRA COBERTA COM VESTIÁRIO

CNPJ: 04.221.486/0001-49

**ENDEREÇO:**  
RUA SILVIO RODRIGUES ESQUINA COM RUA DA SAUDE, QUADRA 66, LOTE 01, BAIRRO COLINA VERDE, RONDOLÂNDIA-MT

**RESPONSÁVEL TÉCNICO:**  
ROGERSON RODRIGO DA SILVA P.  
Engenheiro Civil  
CREA: 122136344-1

**DATA DE ENTREGA:**  
23/01/2024

**PRANCHA:**  
INC 01/03

**ESCALA:**  
INDICADA

**REVISÃO:**  
1° - 00/00/0000