




1 Imagem ilustrativa
ESCALA: S/E

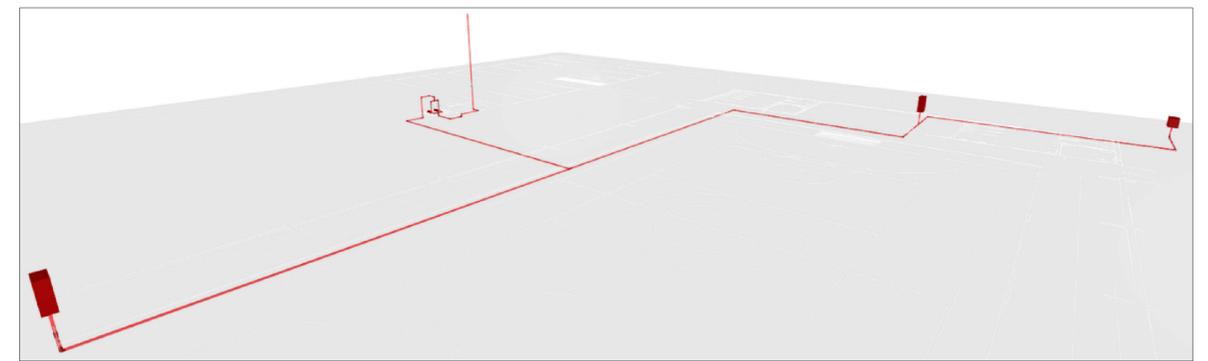


2 Imagem ilustrativa
ESCALA: S/E

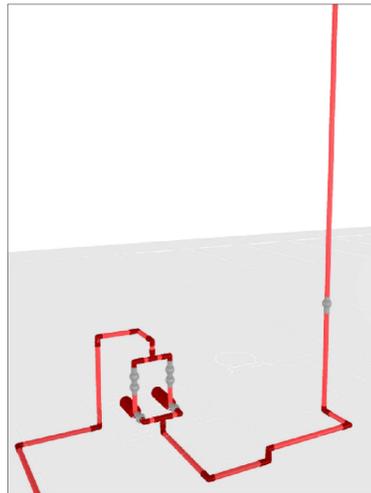


3 Imagem ilustrativa
ESCALA: S/E

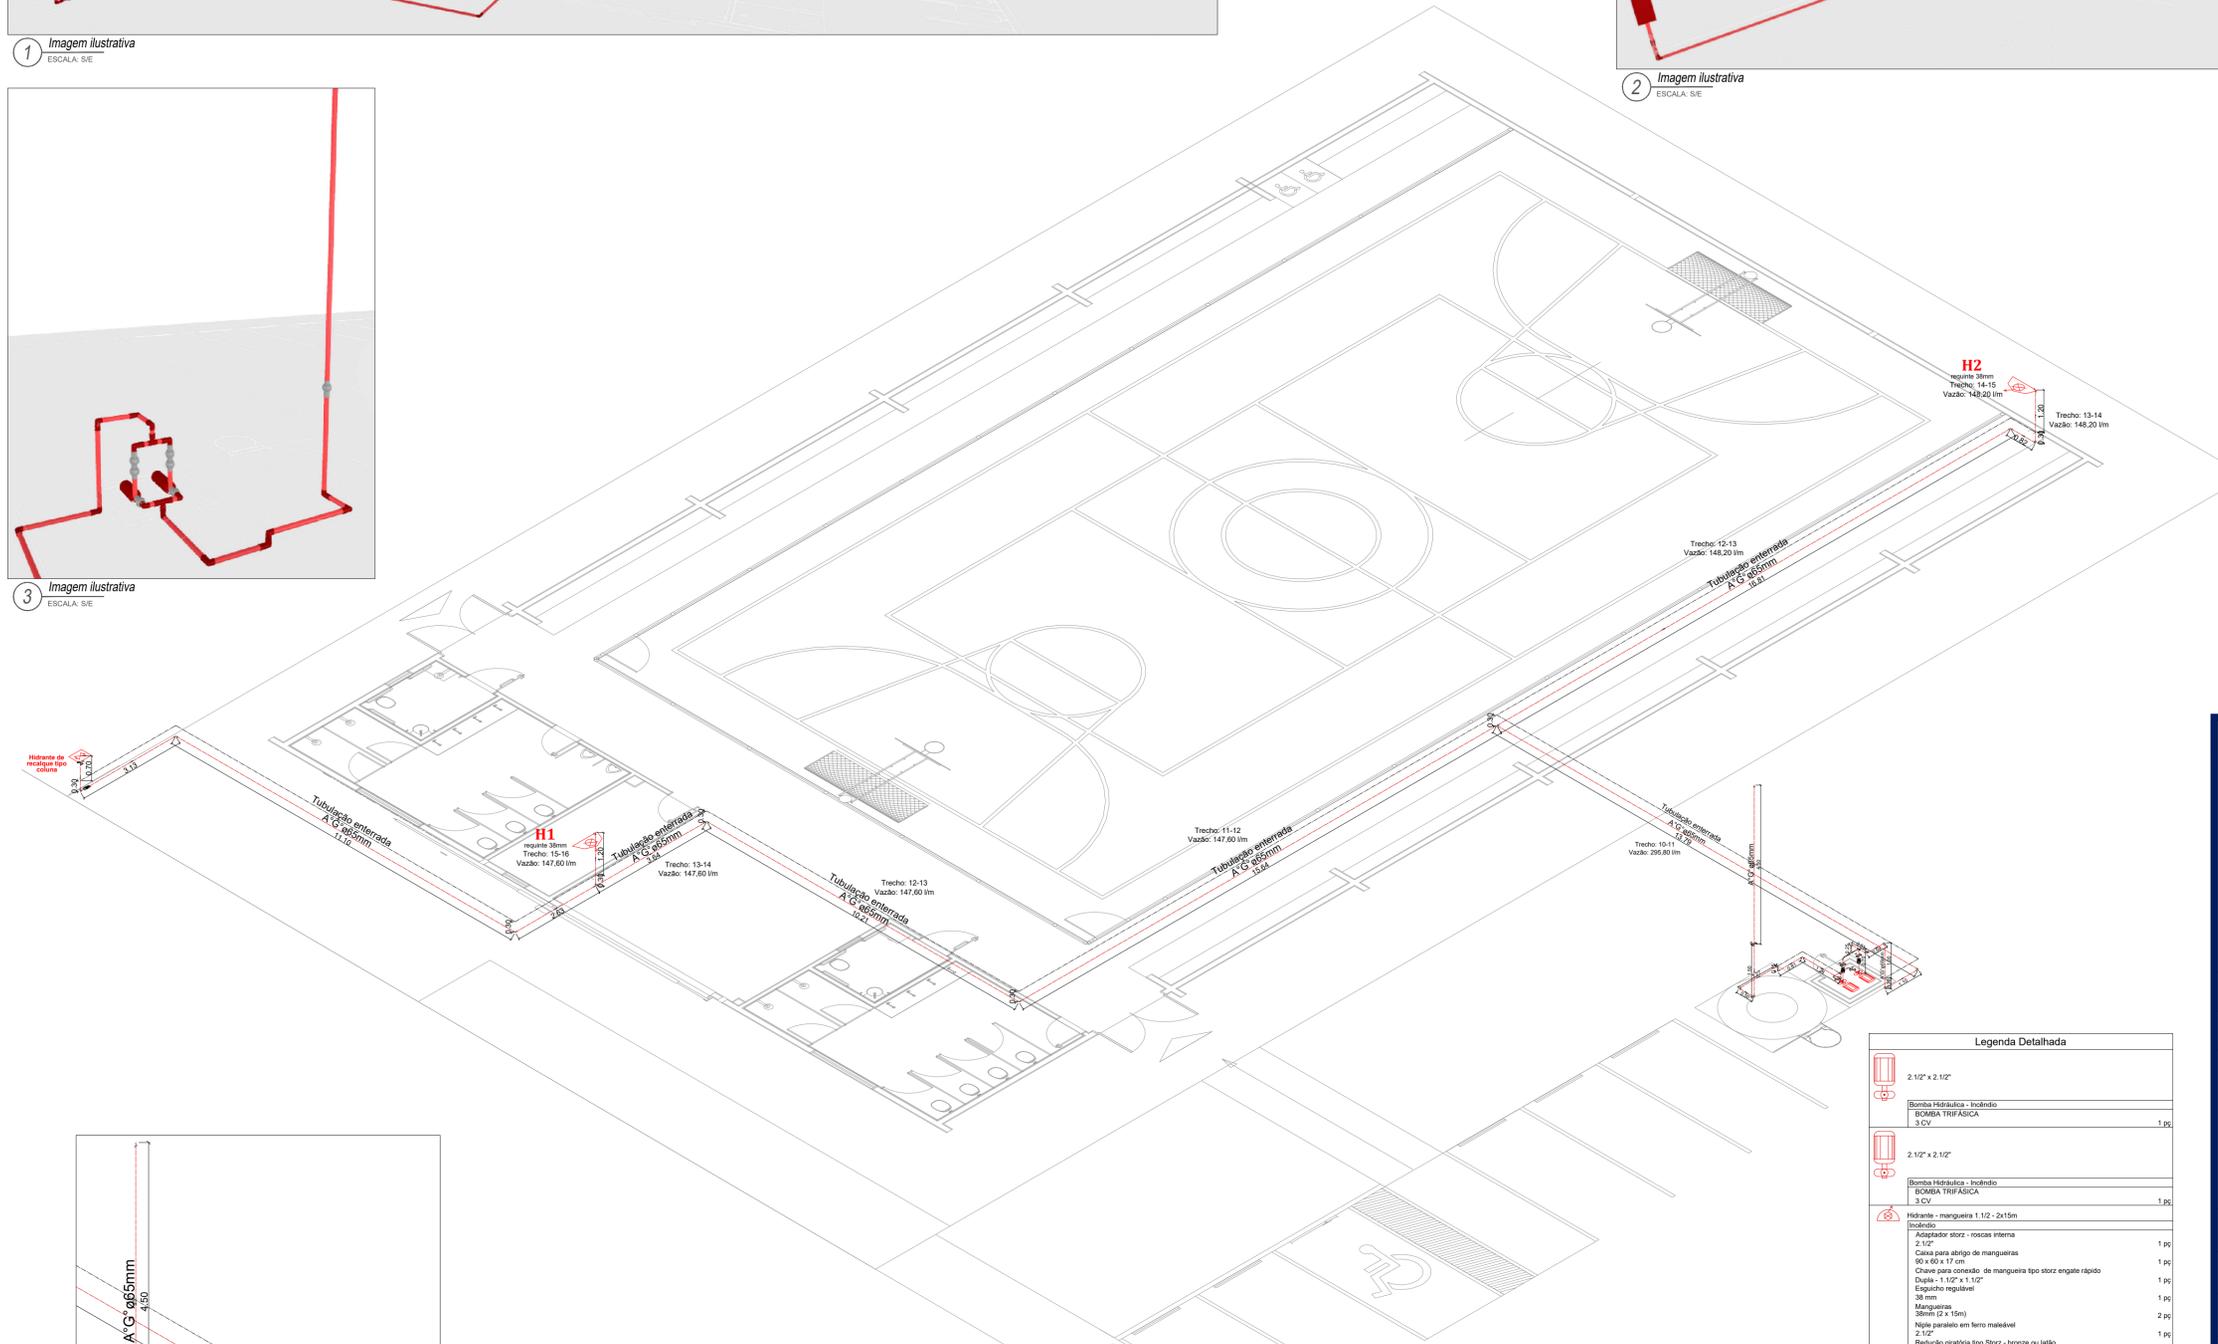

4 Isométrico - Rede de hidrantes
ESCALA: 1:100

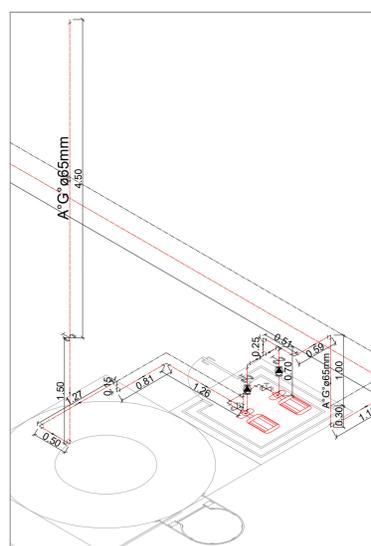

5 Detalhe Bombas - rede de hidrantes
ESCALA: 1:50

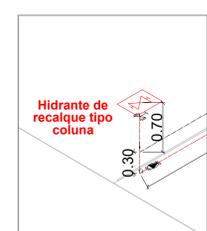

6 Detalhe hidrante de recalque
ESCALA: 1:50



7 Detalhe H1 - rede de hidrantes
ESCALA: 1:50



8 Detalhe H2 - rede de hidrantes
ESCALA: 1:50

LEGENDA - Símbolos gráficos para projeto		QTD.
	HIDRANTE SIMPLES	02
	ACIONADOR DE BOMBA DE INCÊNDIO (BOTEIRA LIGA E DESLIGA)	02
	TUBULAÇÃO DE REDE DE HIDRANTES	99,00m
	REGISTRO DE RECALQUE COM VÁLVULA DE RETENÇÃO	01
	BOMBA DE INCÊNDIO 3.0 CV	02
	RESERVA TÉCNICA PARA INCÊNDIO 9.000 LITROS	01
	QUADRO DE COMANDO P/ BOMBA DE INCÊNDIO 3.0 CV COM CHAVE REVERSA	01

Legenda Detalhada	
	2.1/2" x 2.1/2"
	Bomba Hidráulica - Incêndio BOMBA TRIFÁSICA 3 CV
	2.1/2" x 2.1/2"
	Bomba Hidráulica - Incêndio BOMBA TRIFÁSICA 3 CV
	Hidrante - mangueira 1.1/2" - 2x15m
	Incêndio Adaptador storz - rosca interna 2.1/2" Caixa para abrigio de mangueiras 90 x 60 x 17 cm Chave para conexão de mangueira tipo storz engate rápido Dupla - 1.1/2" x 1.1/2" Espalho regulável 38 mm Mangueiras 38mm (2 x 15m) Nópis paralelos em ferro maleável 2.1/2" Redução giratória tipo Storz - bronze ou latão 2.1/2" x 1.1/2" Registro globo 2.1/2" 45° Tampão saço com conrete tipo storz 1.1/2"
	Hidrante de recalque tipo coluna
	Incêndio Adaptador storz - rosca interna 2.1/2" Caixa para abrigio de mangueiras 90 x 60 x 17 cm Chave para conexão de mangueira tipo storz engate rápido Dupla - 1.1/2" x 1.1/2" Espalho regulável 38 mm Mangueiras 38mm (2 x 15m) Nópis paralelos em ferro maleável 2.1/2" Redução giratória tipo Storz - bronze ou latão 2.1/2" x 1.1/2" Registro globo 2.1/2" 45° Tampão saço com conrete tipo storz 1.1/2"
	Hidrante de recalque tipo coluna

Legenda das indicações	
	RG Registro bruto de gaveta industrial - 2.1/2"
	VR Válvula de retenção horiz c/ portinhola - 2.1/2"

Legenda	
	2.1/2" x 2.1/2" - Bomba 3cv
	2.1/2" x 2.1/2" - Bomba 3cv
	Hidrante - mangueira 1.1/2 - 2x15m
	Hidrante de recalque tipo coluna
	Registro bruto de gaveta industrial - RG
	Válvula de retenção horiz c/ portinhola - VR
	Válvula de retenção vertical - VR

Espaço reservado para uso do CBM/MT:

PROJETO DE SEGURANÇA CONTRA INCÊNDIO E PÂNICO

(X) NOVO () ATUALIZAÇÃO DO PSCIP Nº: () SUBSTITUIÇÃO DO PSCIP Nº:

ASSOCIAÇÃO MATO-GROSSENSE DOS MUNICÍPIOS
COORDENAÇÃO DE PROJETOS
 SITE: www.amm.org.br
 E-MAIL: centraldeprojetosamm@gmail.com

TÍTULO DO DESENHO:
ISOMÉTRICO REDE DE HIDRANTES

OCUPAÇÃO:
LOCAL DE REUNIÃO DE PÚBLICO, DIVISÃO: E-3, DESCRIÇÃO: CENTRO ESPORTIVO E DE EXIBIÇÃO

RAZÃO SOCIAL:
PREFEITURA MUNICIPAL DE RONDOLÂNDIA

NOME FANTASIA:
CONSTRUÇÃO DE QUADRA COBERTA COM VESTIÁRIO

CNPJ:
04.221.486/0001-49

ENDEREÇO:
RUA SILVIO RODRIGUES ESQUINA COM RUA DA SAUDADE, QUADRA 66, LOTE 01, BAIRRO COLINA VERDE, RONDOLÂNDIA-MT

RESPONSÁVEL TÉCNICO:

ROGERSON RODRIGO DA SILVA P.
 Engenheiro Civil
 CREA: 122136344-1

DATA DE ENTREGA:
23/01/2024

ESCALA:
INDICADA

REVISÃO:
1ª - 00/00/0000

PRANCHA:
INC 01-A
03