


LOCALIZAÇÃO NA QUADRA (sem escala):

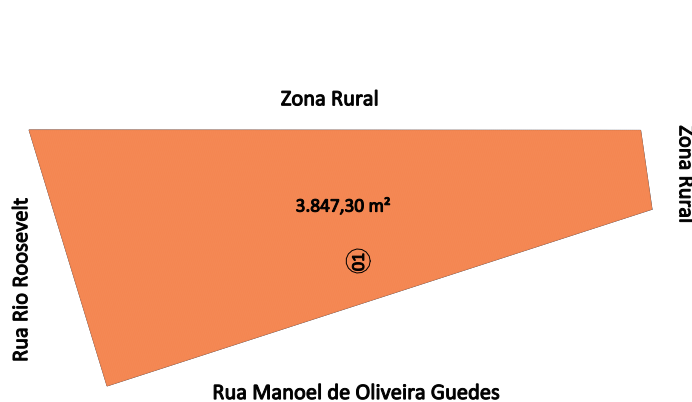

TÍTULO:  
**REGULARIZAÇÃO DE LOTES URBANOS**  
INTERESSADO:  
**PREFEITURA MUNICIPAL DE RONDOLÂNDIA**  
MUNICÍPIO - UF:  
**RONDOLÂNDIA-MT**

SISTEMA DE REFERÊNCIA:  
**SIRGAS 2000**  
SISTEMA DE PROJEÇÃO CARTOGRÁFICA:  
**UTM -20° S**  
ESCALA:  
**1 / 1000**  
A4 = (297mm x 210mm)

LOTE: **01**      QUADRA: **61**      DATA: **26/10/2020**

BAIRRO: **Colina Verde**      ÁREA: **3.847,30 m²**

RESPONSÁVEL TÉCNICO:  
  
**Luiz Felipe da S. C. Falcão**  
Engenheiro Agrimensor  
CREA:5694D-RO  
ART:1220200132106/CREA-MT