
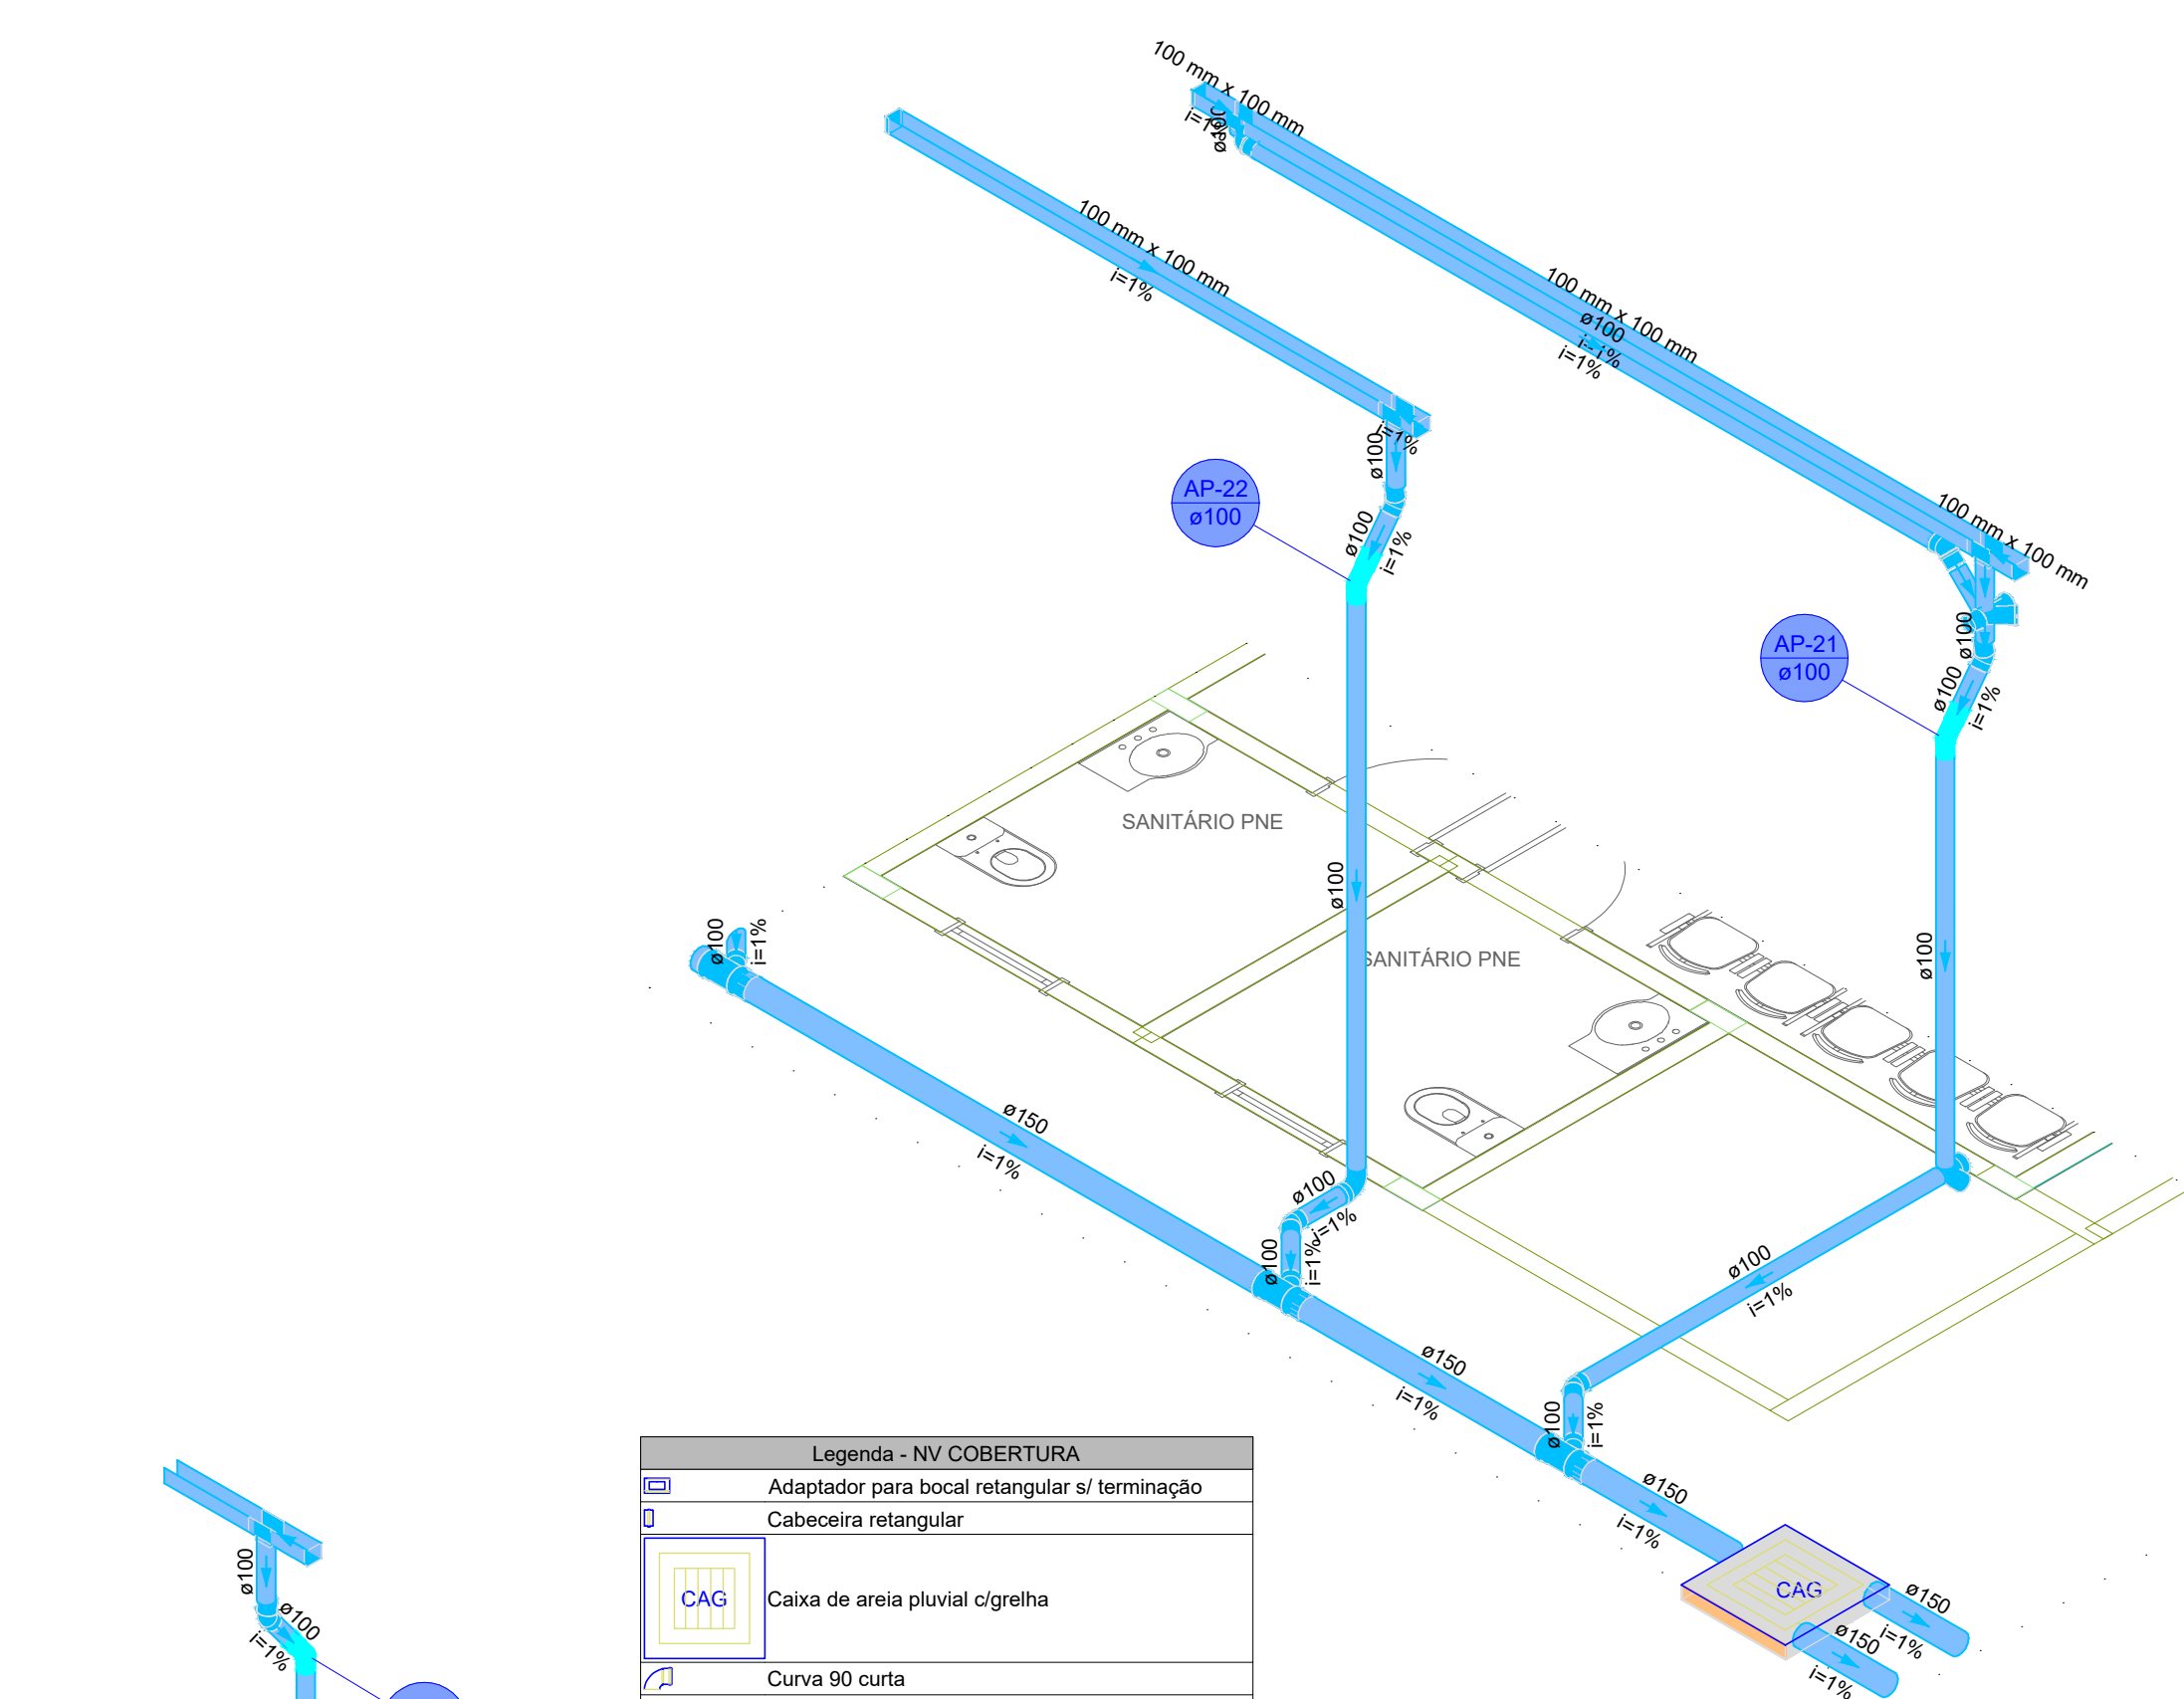


Lista de materiais - NV COBERTURA		
Pluvial		
Caixas de Passagem		
Caixa de areia pluvial com grelha	CAG- 60x60cm	2 pz
Calha metálica		
Adaptador para bocal retangular	100 mm x 100 mm - 43 mm x 86 mm	13 pz
Cabeceira retangular	100 mm x 100 mm	12 pz
Calha retangular	100 mm x 100 mm	52.68 m
PVC Esgoto		
Anel de borracha	100mm - 4"	52 pz
	150mm - 6"	14 pz
Cap	150 mm	2 pz
Curva 90 curta	100 mm	12 pz
Joelho 45	100 mm	25 pz
Joelho 90	100 mm	1 pz
Junção simples	150 mm - 100 mm	1 pz
	150 mm - 100 mm	12 pz
Tubo rígido c/ ponta lisa	100 mm - 4"	68.98 m
	150 mm - 6"	51.33 m

Legenda de condutos - NV COBERTURA	
Pluvial	


Legenda detalhada - NV COBERTURA		
Adaptador para bocal retangular s/ terminação		
Calha metálica		
Adaptador para bocal retangular	100 mm x 100 mm - 43 mm x 86 mm	1 pz
Cabeceira retangular		
Calha metálica		
Cabeceira retangular	100 mm x 100 mm	1 pz
Caixa de areia pluvial c/grelha		
Caixas de Passagem		
Caixa de areia pluvial com grelha	CAG- 60x60cm	1 pz
Cap		
PVC Esgoto		
Anel de borracha	150mm - 6"	1 pz
Cap	150 mm	1 pz
Curva 90 curta		
PVC Esgoto		
Anel de borracha	100mm - 4"	1 pz
Curva 90 curta	100 mm	1 pz
Joelho 45		
PVC Esgoto		
Anel de borracha	100mm - 4"	1 pz
Joelho 45	100 mm	1 pz
Joelho 90		
PVC Esgoto		
Anel de borracha	100mm - 4"	1 pz
Joelho 90	100 mm	1 pz
Junção simples		
PVC Esgoto		
Anel de borracha	100mm - 4"	1 pz
150mm - 6"		1 pz
Junção simples	150 mm - 100 mm	1 pz

Legenda - NV COBERTURA	
Adaptador para bocal retangular s/ terminação	
Cabeceira retangular	
Caixa de areia pluvial c/grelha	
Cap	
Curva 90 curta	
Joelho 45	
Joelho 90	
Junção simples	

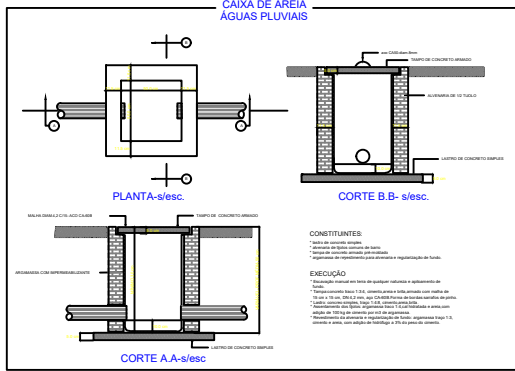

Legenda - NV COBERTURA	
Adaptador para bocal retangular s/ terminação	
Cabeceira retangular	
Caixa de areia pluvial c/grelha	
Curva 90 curta	
Joelho 45	
Junção simples	

Legenda de condutos - NV COBERTURA	
Pluvial	

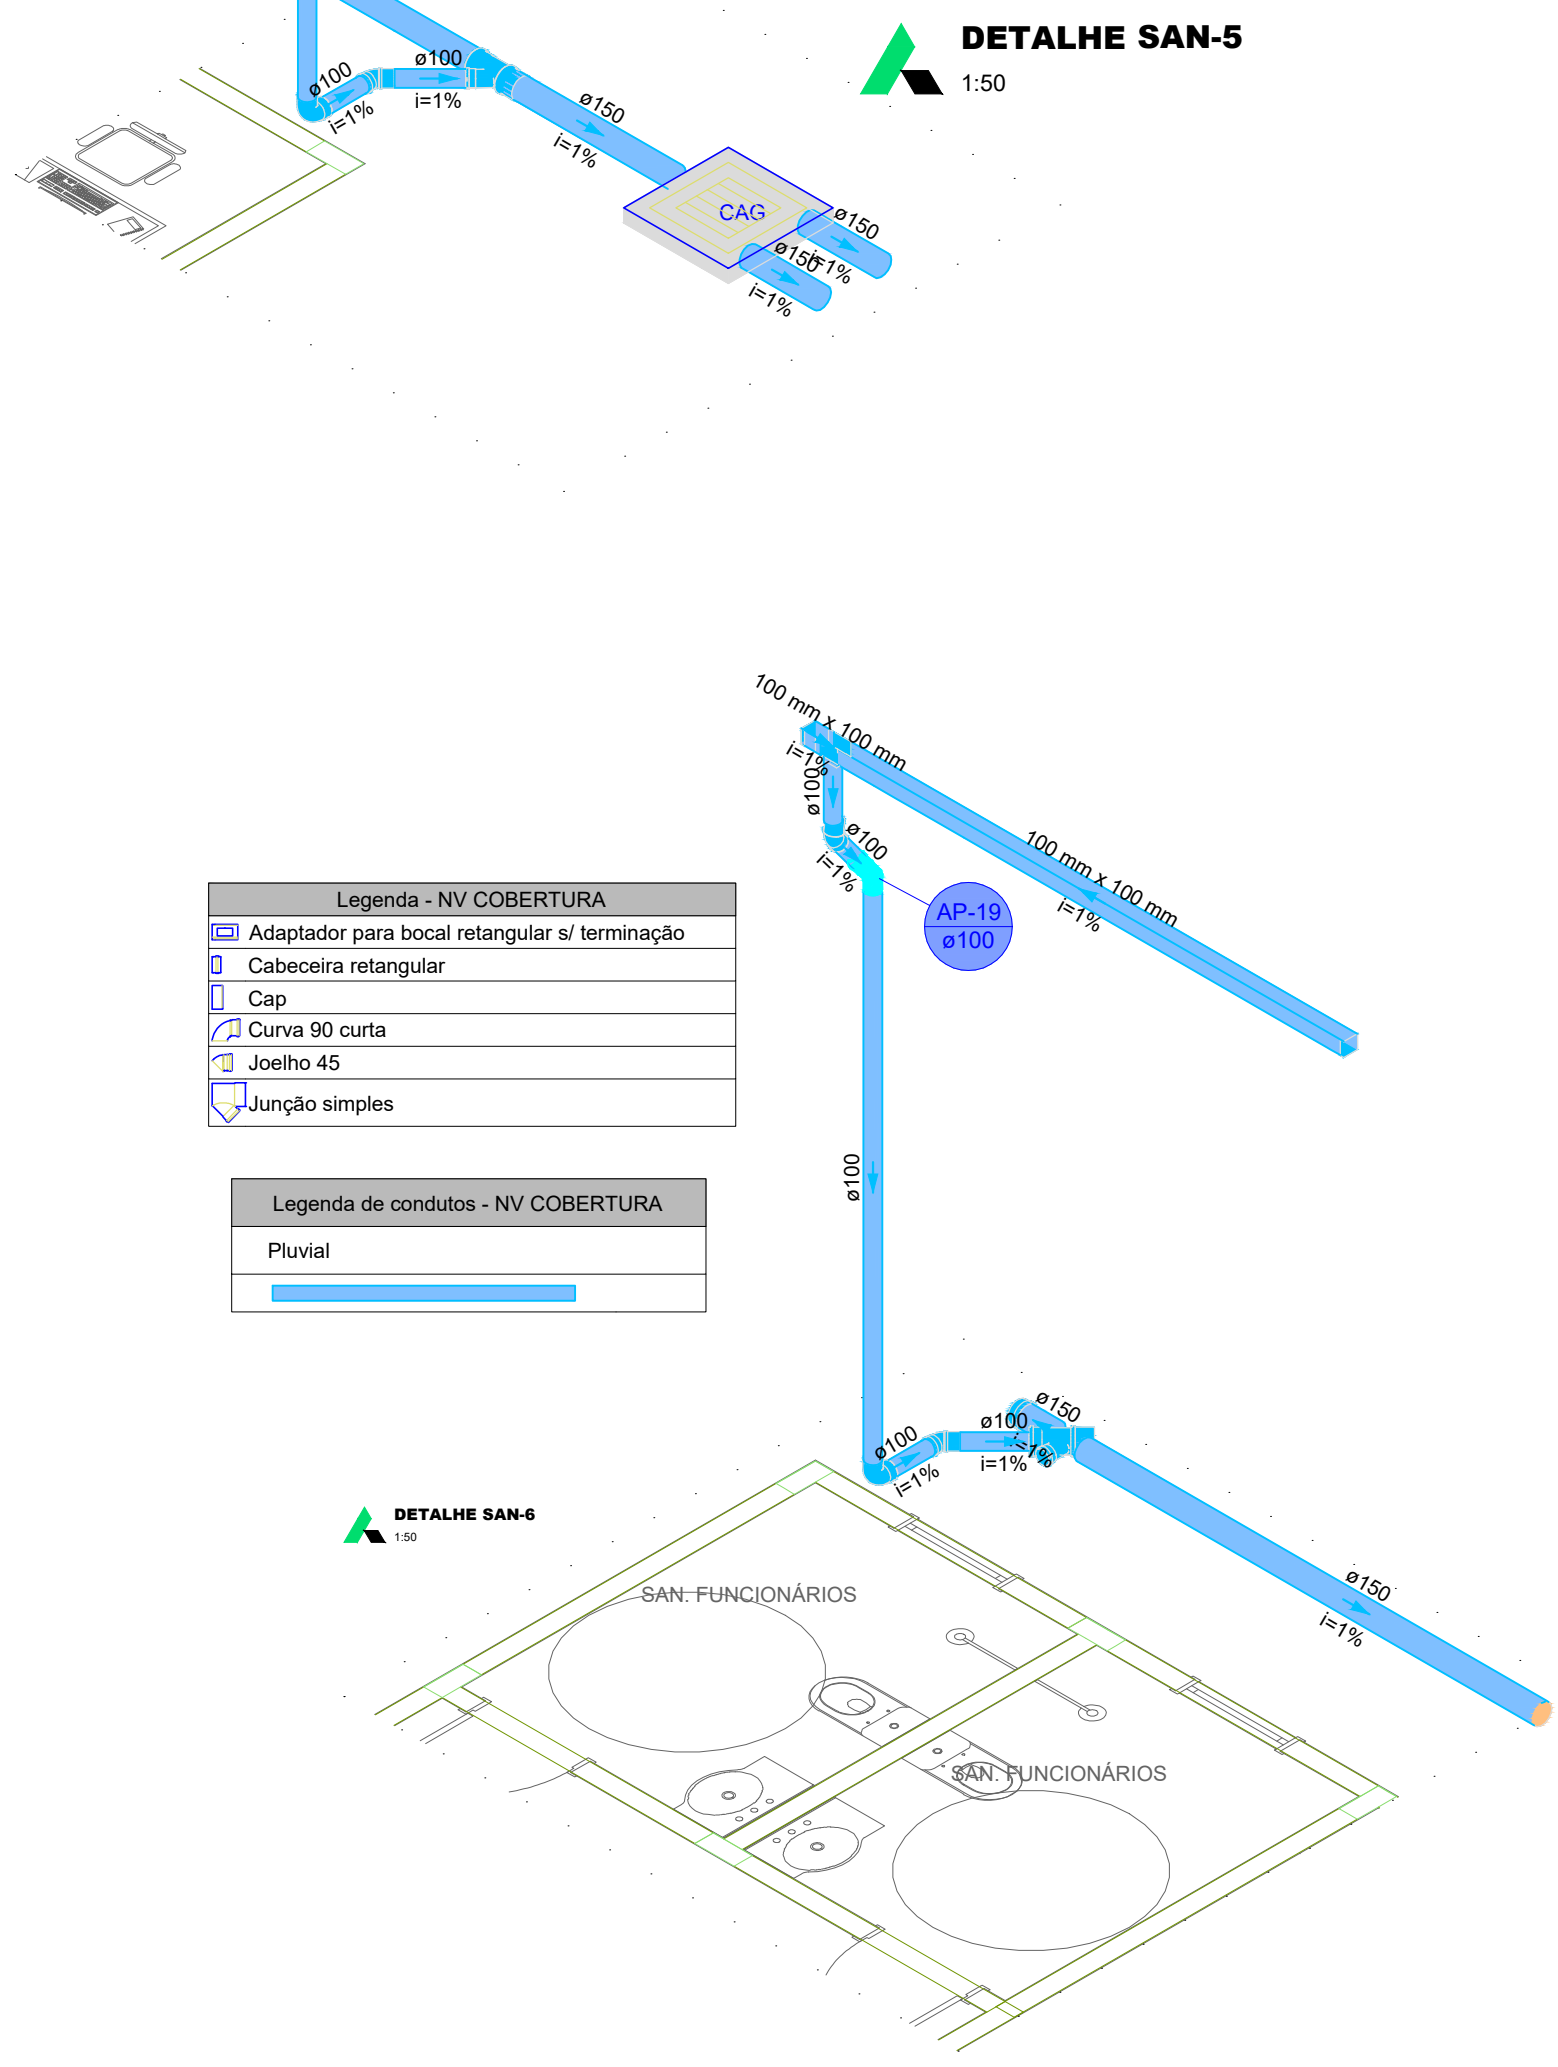

Legenda - NV COBERTURA	
Adaptador para bocal retangular s/ terminação	
Cabeceira retangular	
Cap	
Curva 90 curta	
Joelho 45	
Junção simples	

Legenda de condutos - NV COBERTURA	
Pluvial	

Legenda - NV COBERTURA	
Adaptador para bocal retangular s/ terminação	
Cabeceira retangular	
Caixa de areia pluvial c/grelha	
Curva 90 curta	
Joelho 45	
Joelho 90	
Junção simples	

Legenda de condutos - NV COBERTURA	
Pluvial	

DETALHE SAN-4

NOTAS

1. ESTE PROJETO É PROPRIEDADE DO PROJETISTA REGISTRADO NO SELO. CONFORME LEI Nº. 5194/66 NÃO DEVE SER UTILIZADO PARA QUALQUER OUTRA FINALIDADE QUE NÃO SE RELACIONE COM A EXECUÇÃO DA PRESENTE EDIFICAÇÃO, SENDO TERMINANTEMENTE VEDADA SUA COLOCAÇÃO A DISPOSIÇÃO DE TERCEIROS.
2. O PROJETISTA NÃO SE RESPONSABILIZARÁ POR EVENTUAIS ALTERAÇÕES DESTES PROJETO DURANTE SUA EXECUÇÃO. QUALQUER MODIFICAÇÃO, O MESMO DEVE SER CONTACTADO.
3. ESTE PROJETO FOI BASEADO NO LAY-OUT E INFORMAÇÕES FORNECIDAS PELO ARQUITETO OU PROPRIETÁRIO.
4. QUALQUER MODIFICAÇÃO OU DÚVIDA DEVERÁ SER IMEDIATAMENTE COMUNICADA POR ESCRITO AO PROJETISTA.

PROJETO DE DRENAGEM PLUVIAL	
OBRA:	SECRETARIA DE EDUCAÇÃO EM RONDOLÂNDIA
PROPRIETÁRIO:	PREFEITURA MUNICIPAL DE RONDOLÂNDIA
CPF/CNPJ:	04.221.486/0001-49
ENDEREÇO:	AV. JOANA ALVES, QD-48, LOTE 04, RONDOLÂNDIA - MT
AUTOR DO PROJETO:	ANDERSON TIAGO RODRIGUES GOMES HOFFMANN
CREA/CAU:	ENGENHEIRO CIVIL CREA: 22969
RESP. P/ EXECUÇÃO:	
CREA/CAU:	
ESCALA:	INDICADAS
ASSUNTO:	PLANTA DE DRENAGEM PLUVIAL DETALHAMENTOS DE DREN. PLUVIAL
FOLHA Nº:	DRN 01/01
NOME DO ARQUIVO DIGITAL:	