


RUA JOSÉ RAIMUNDO DA SILVA



AV. JOANA ALVES DE OLIVEIRA

DIVISA DO TERRENO COM O SINDICATO

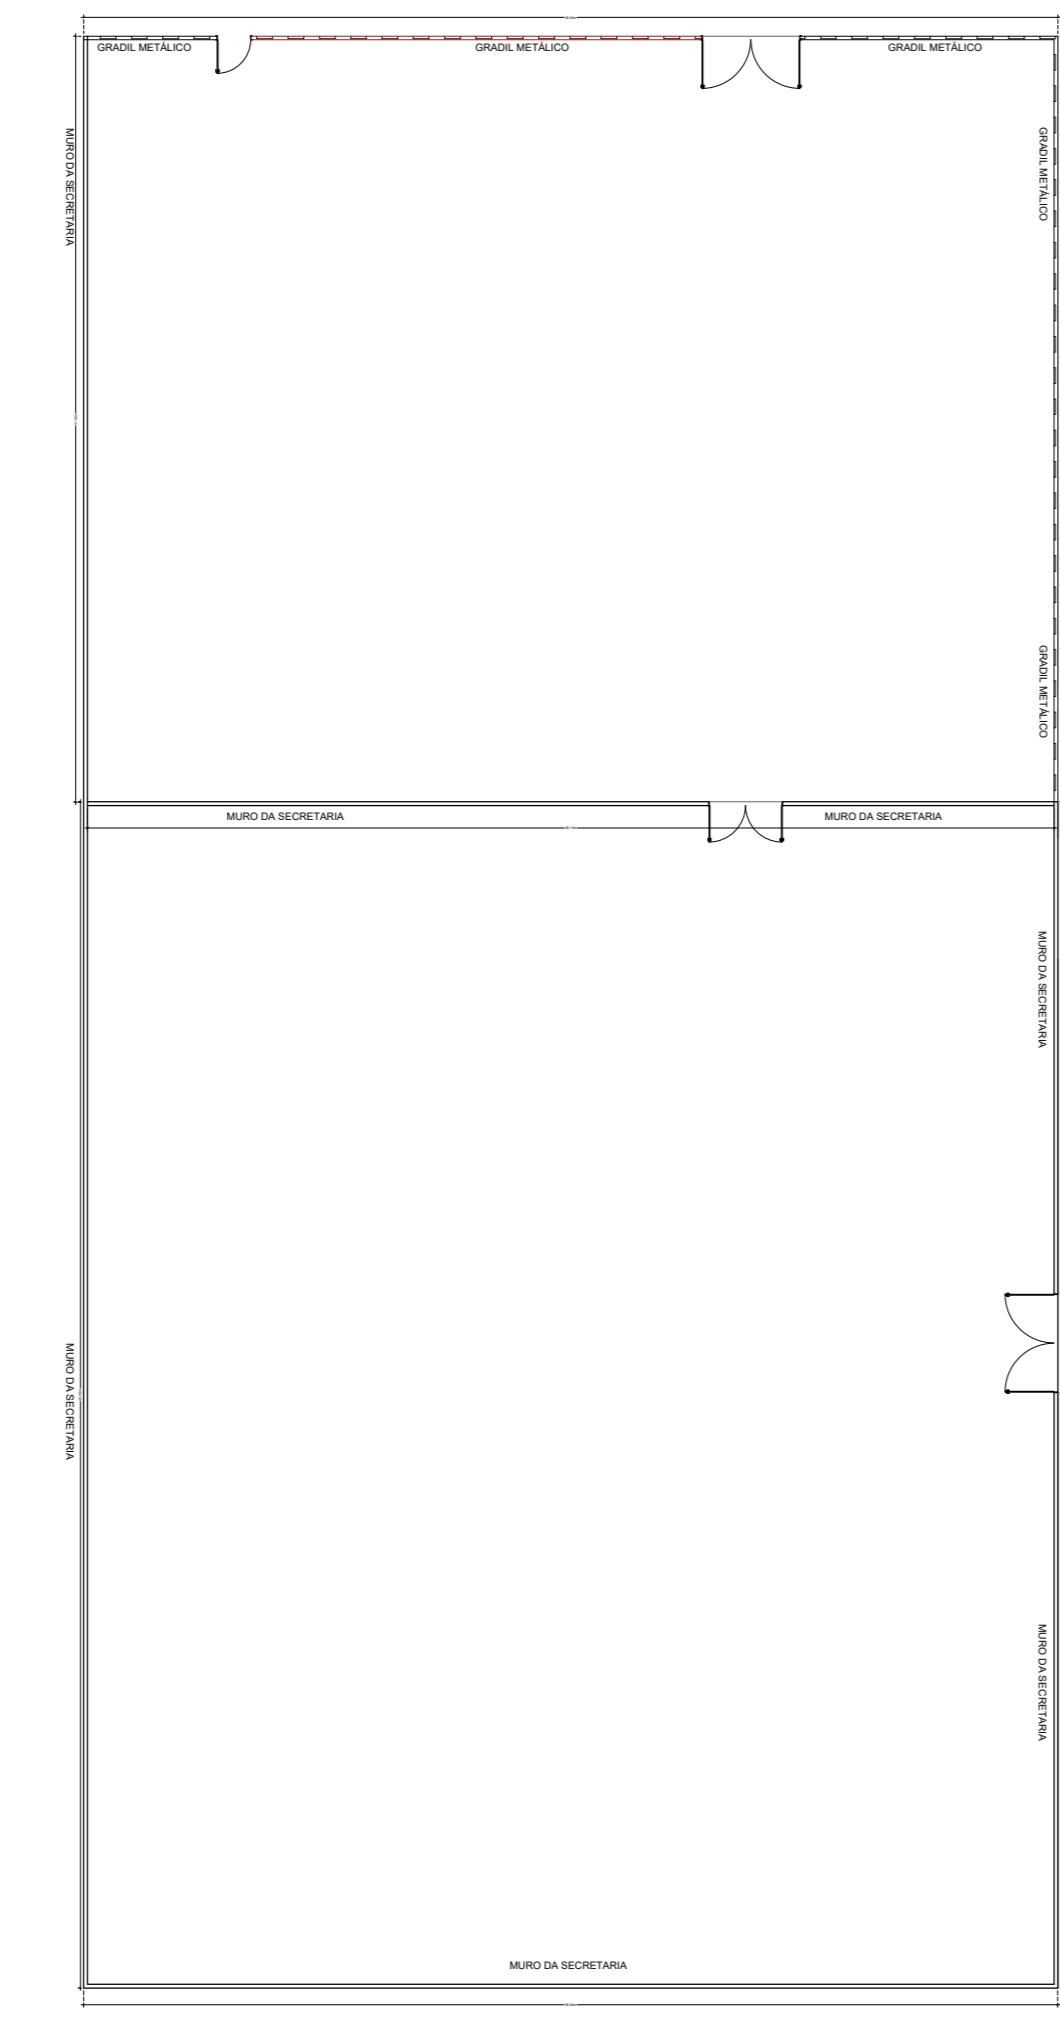


RUA RIO MADEIRA

RUA. PEDRO MOREIRA

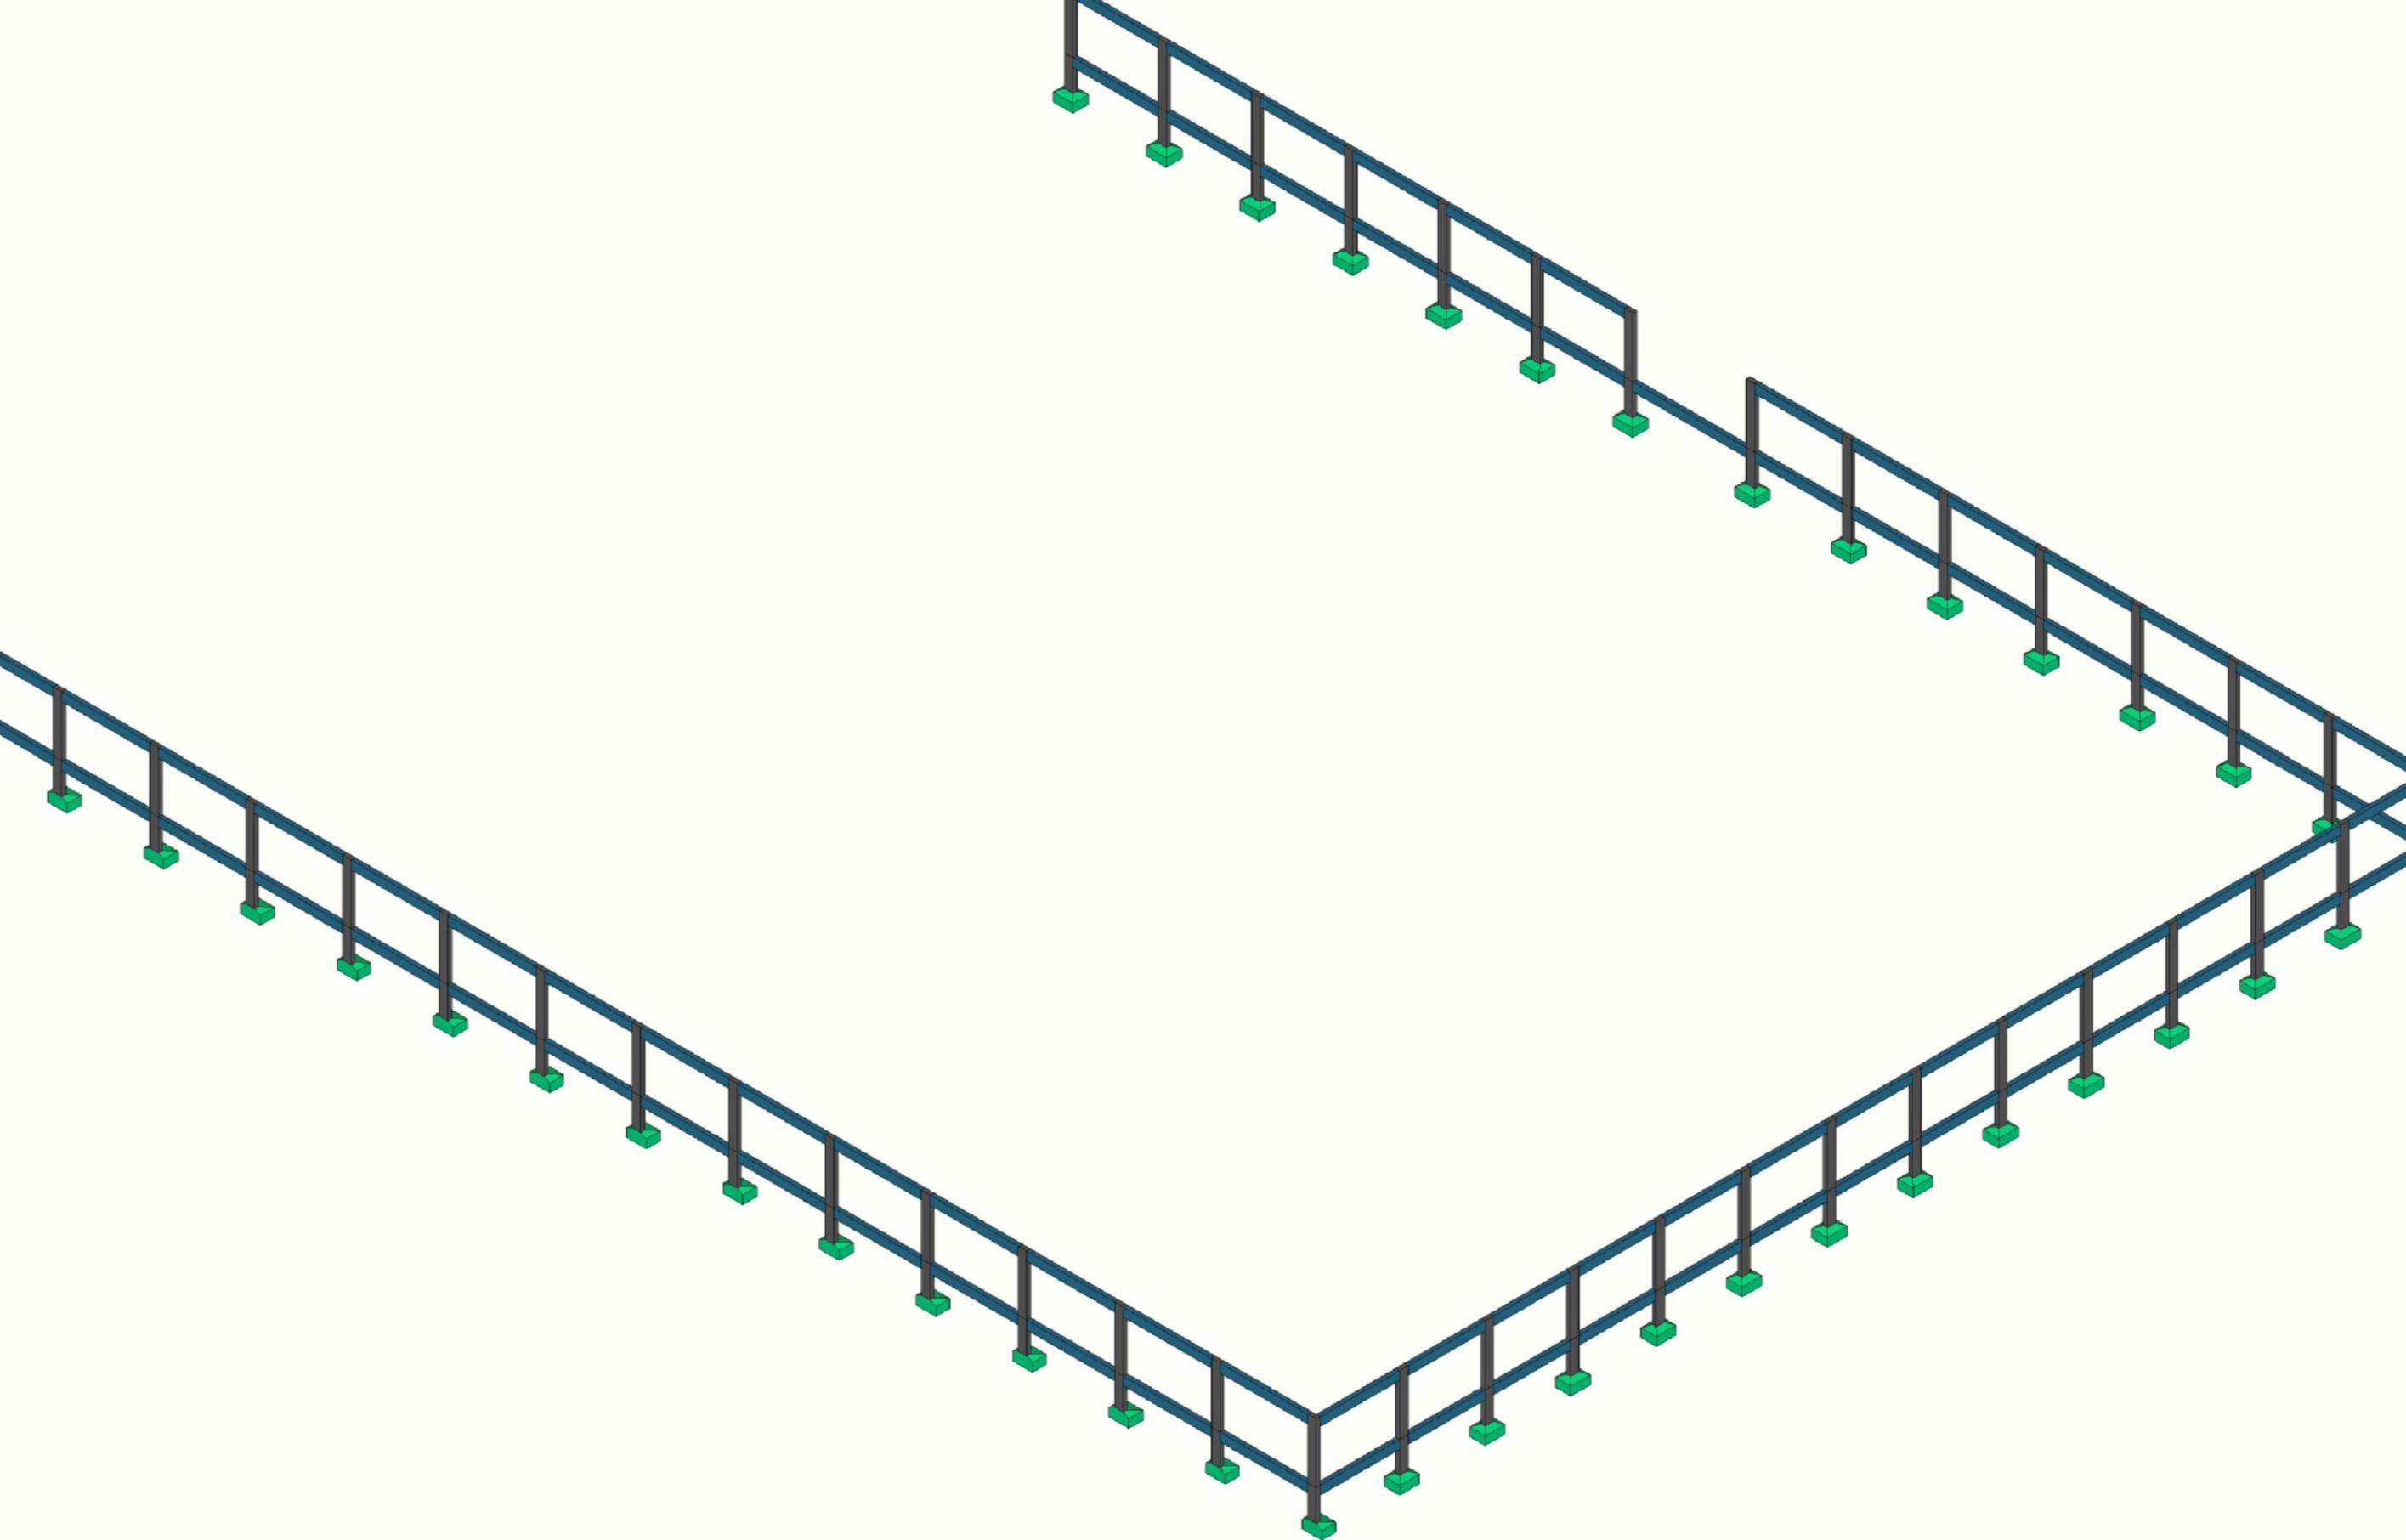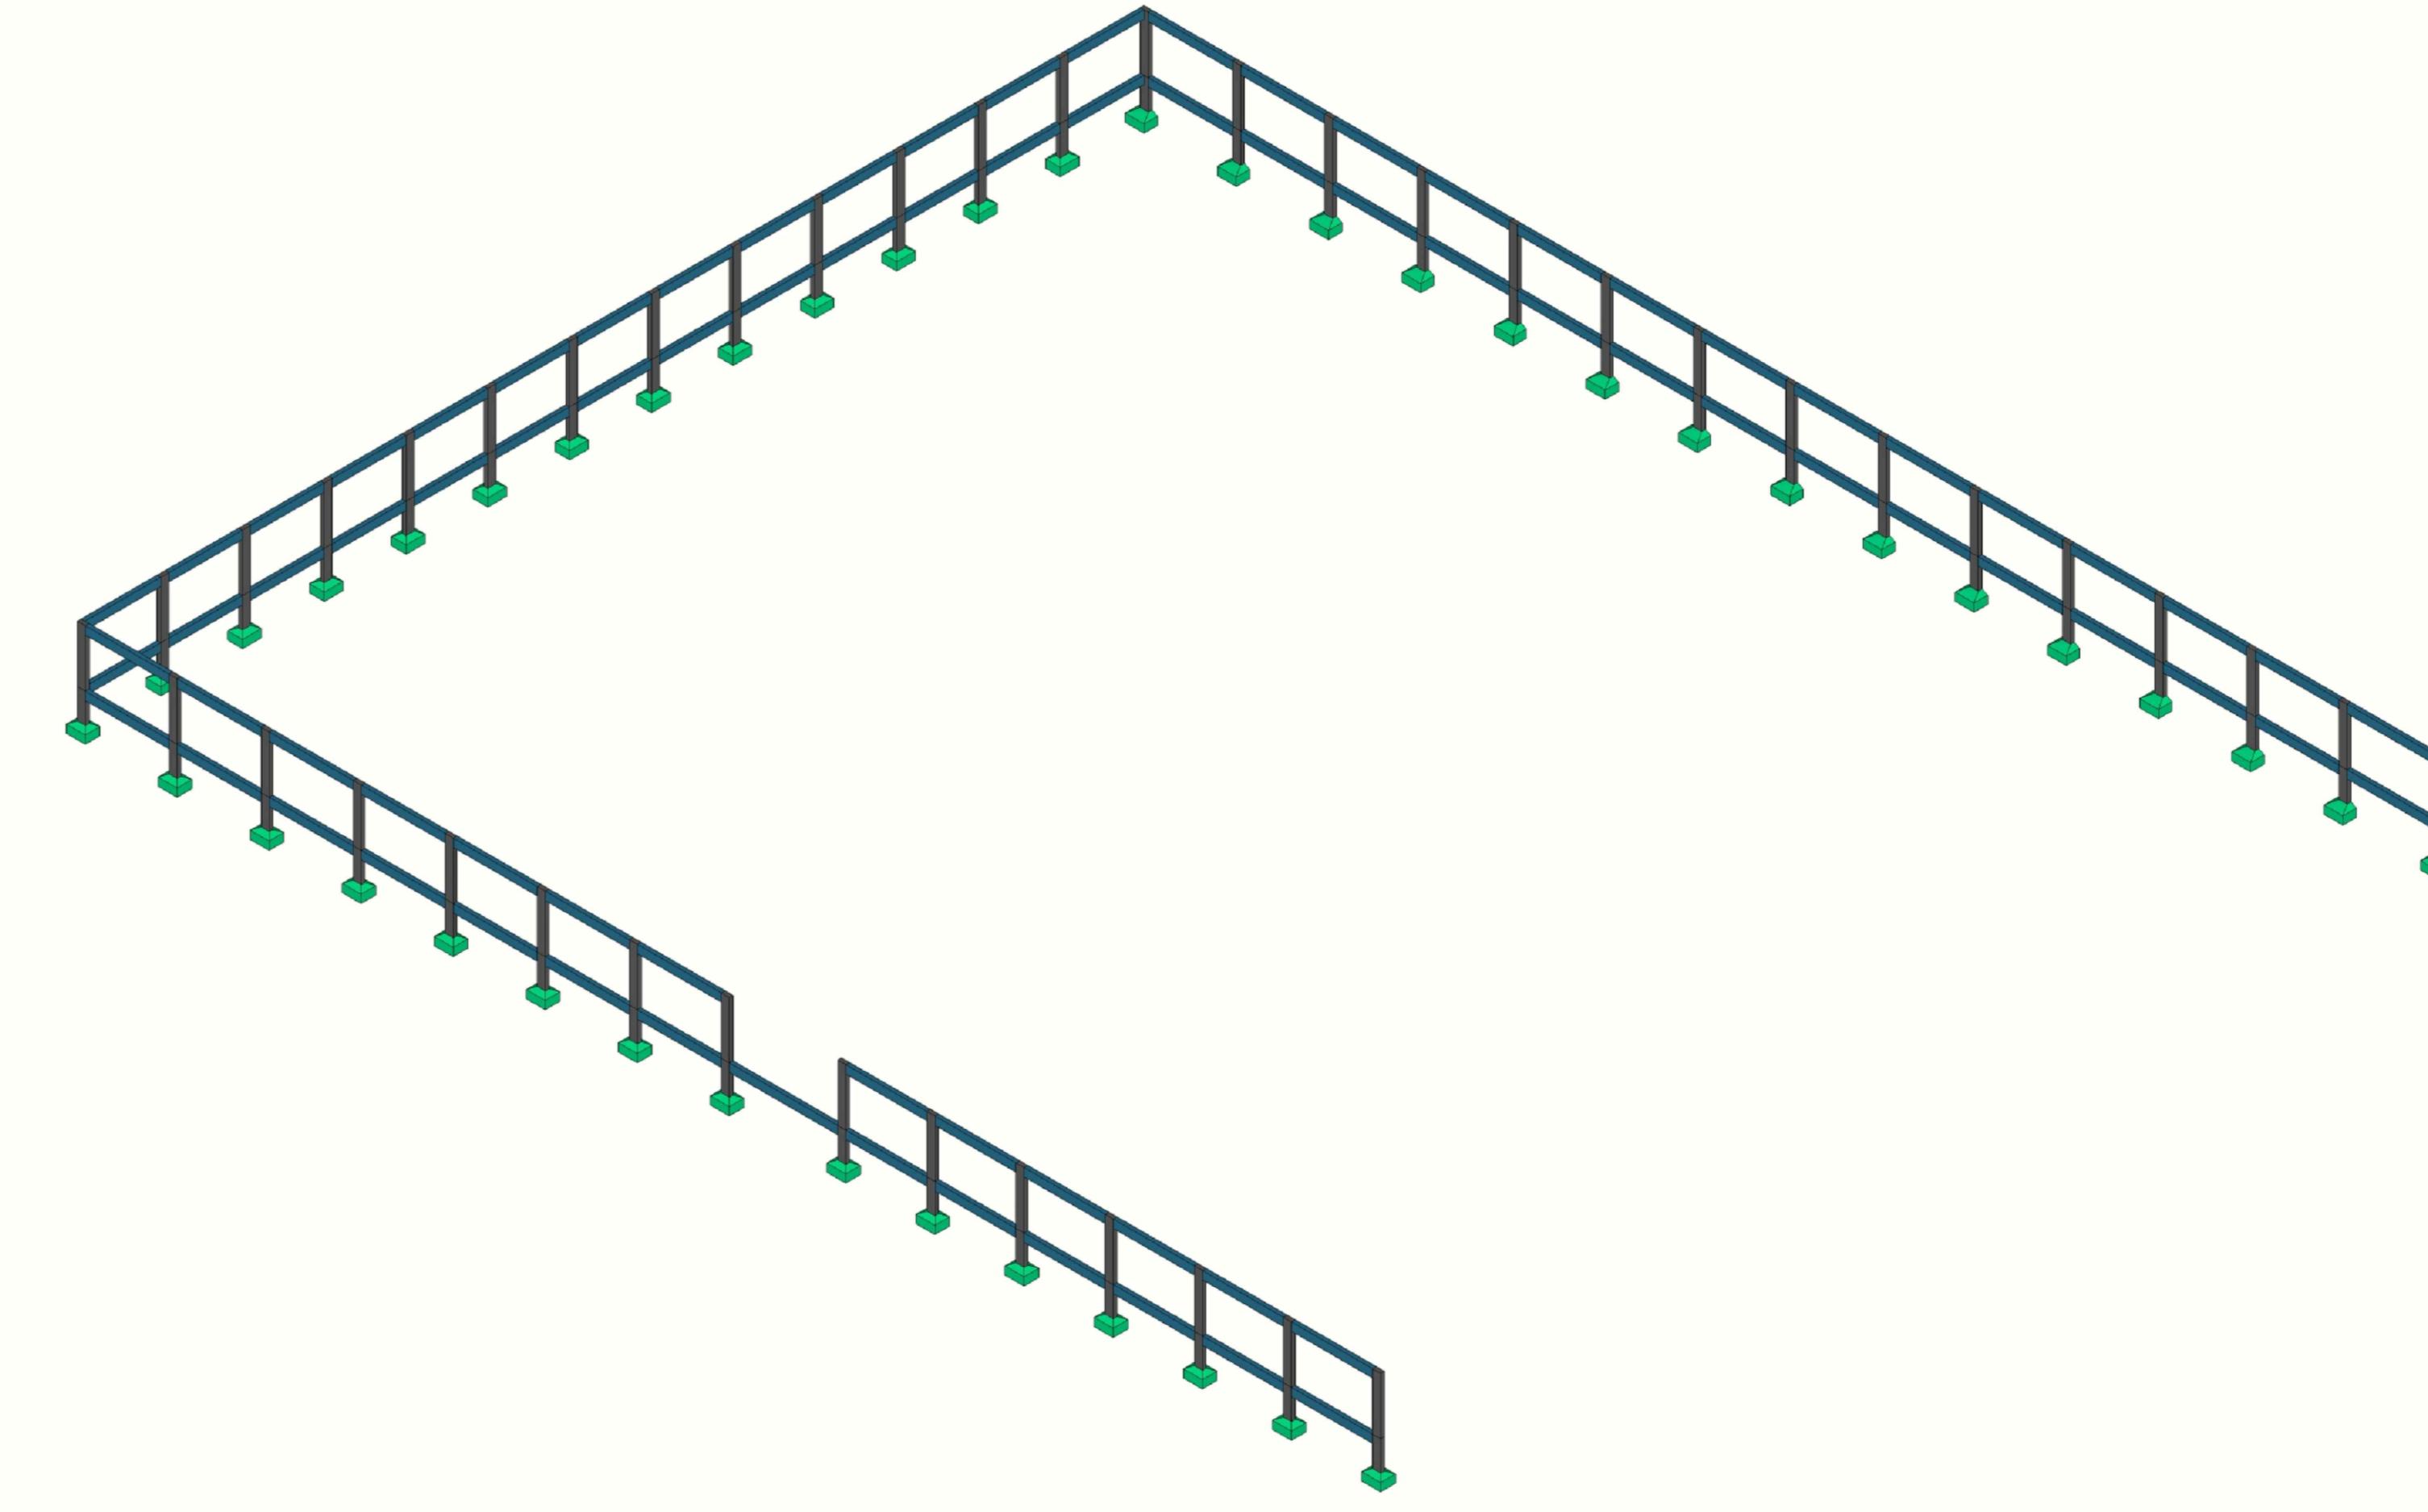

VISTA ISOMÉTRICA

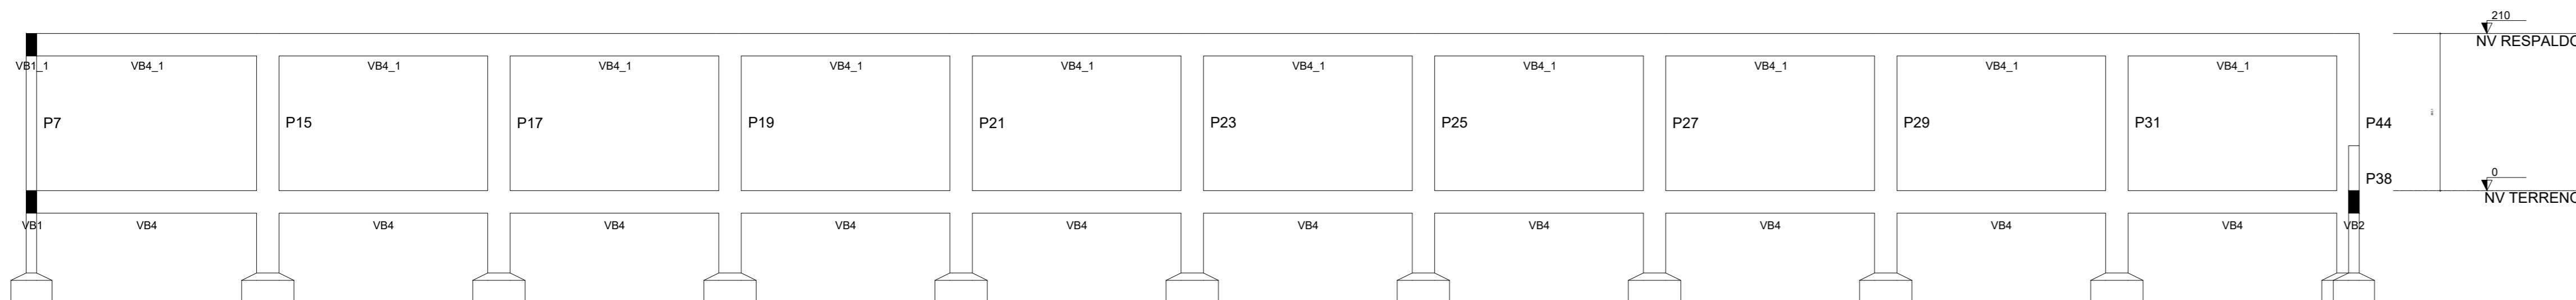

CORTE A-A

Escala 1:50

R00	EMISSÃO INICIAL	REVISÃO	DATA	DESCRIÇÃO
PROJETO ESTRUTURAL				
OBRA: MUNICÍPIO DA SECRETARIA DE EDUCAÇÃO EM RONDOLÂNDIA				
PROPRIETÁRIO: CPF/CNPJ: PREFEITURA MUNICIPAL DE RONDOLÂNDIA 04.221.486/0001-49				
ENDEREÇO: AV. JOANA ALVES, QD-48, LOTE 04, RONDOLÂNDIA - MT				
AUTOR DO PROJETO: CREA/CAU:				
RESERVA EXECUÇÃO: CREA/CAU:				
ESCALA:	ASSUNTO:	FOLHA N°: EST 01/04		
INDICADAS	PLANTA DE FORMAS			
NOME DO ARQUIVO DIGITAL:				