



Tipo de carga	Potência instalada (kVA)	Fator de demanda (%)	Demanda (kVA)
Iluminação e TUG's (Casas e apartamentos)	15,67	24,00	3,76
Uso Específico	9,44	100,00	9,44
		TOTAL	13,20

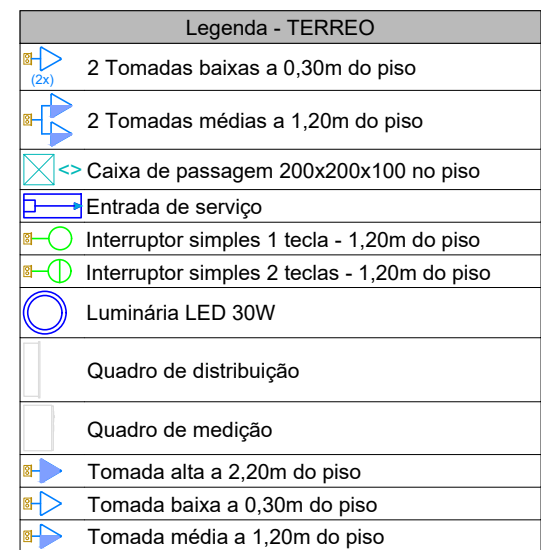

- | | | |
|---------|------|----------------|
| | | |
| | | |
| | | |
| R00 | | EMIÇÃO INICIAL |
| REVISÃO | DATA | DESCRIÇÃO |

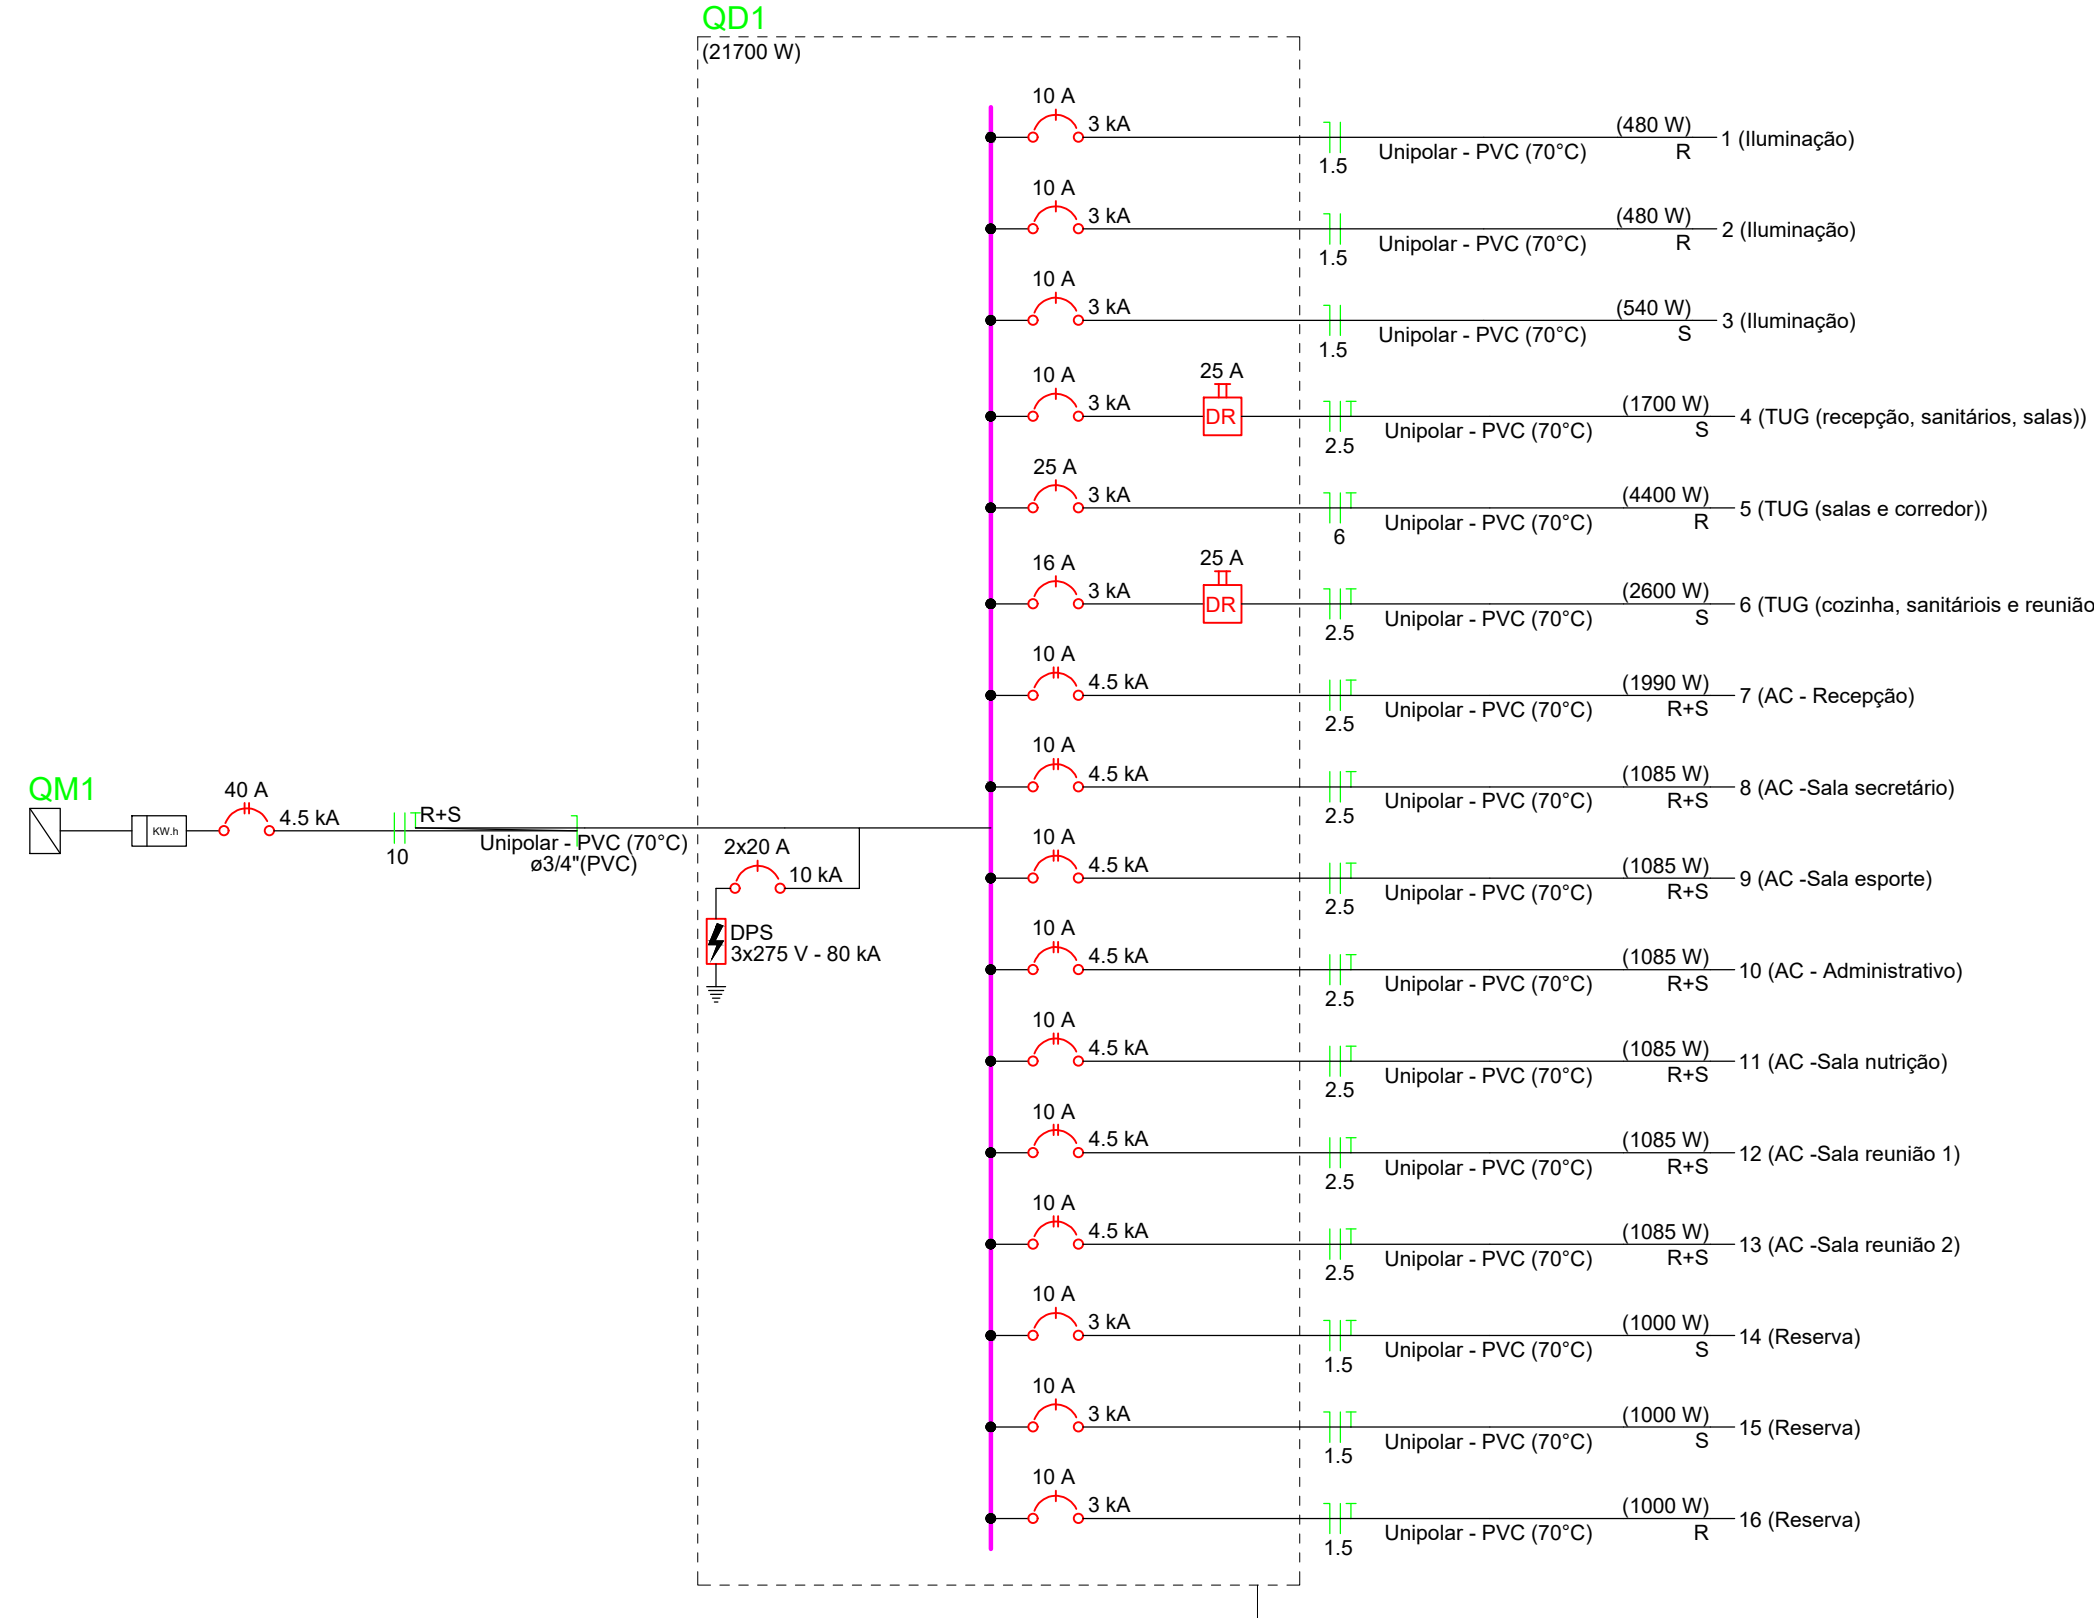

PROJETO DE INST. ELÉTRICAS

SECRETARIA DE EDUCAÇÃO EM RONDOLÂNDIA

PREFEITURA MUNICIPAL DE RONDOLÂNDIA
04 221 486/0001-49

AV. JOANA ALVES, QD-48, LOTE 04, RONDOLÂNDIA - MT

JANDERSON TIAGO RODRIGUES GOMES HOFFMANN
ENGENHEIRO CIVIL
CREA: 22969

ASSUNTO:	PLANTA DE INST. ELÉTRICAS DETALHAMENTOS ELÉTRICOS
----------	--

FOLHA Nº:
ELE
01/05