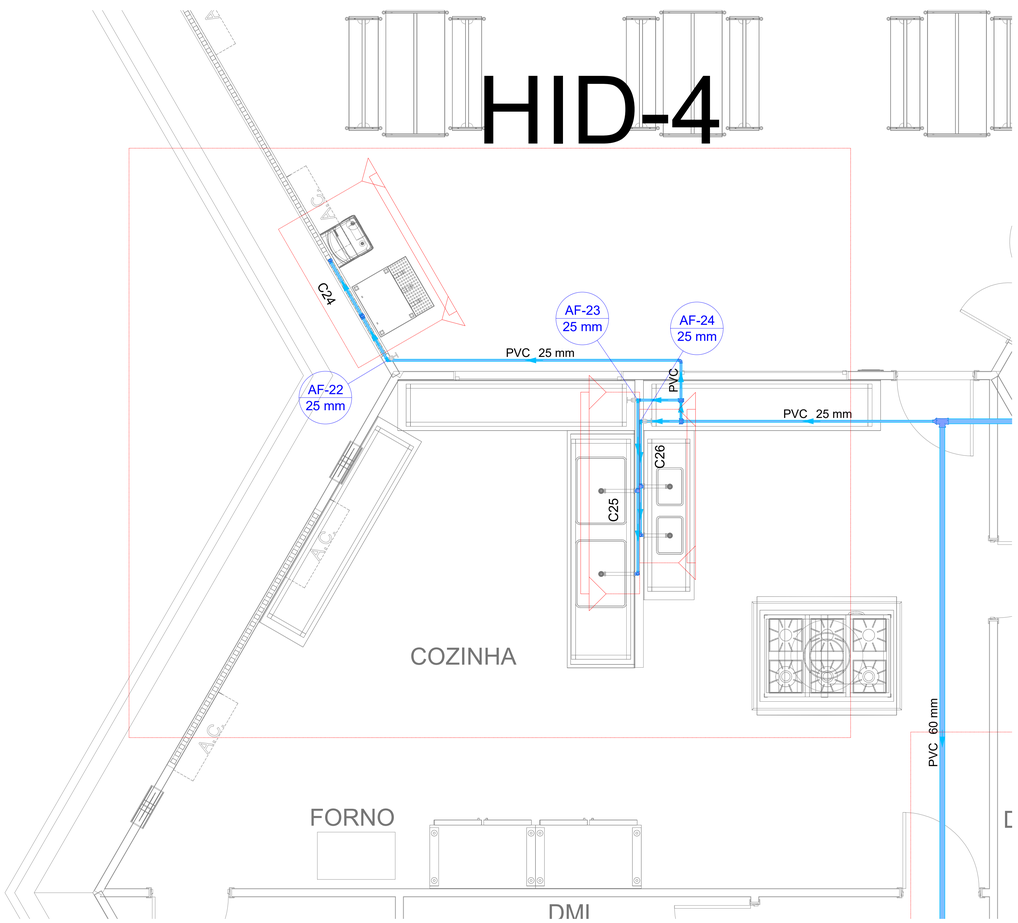

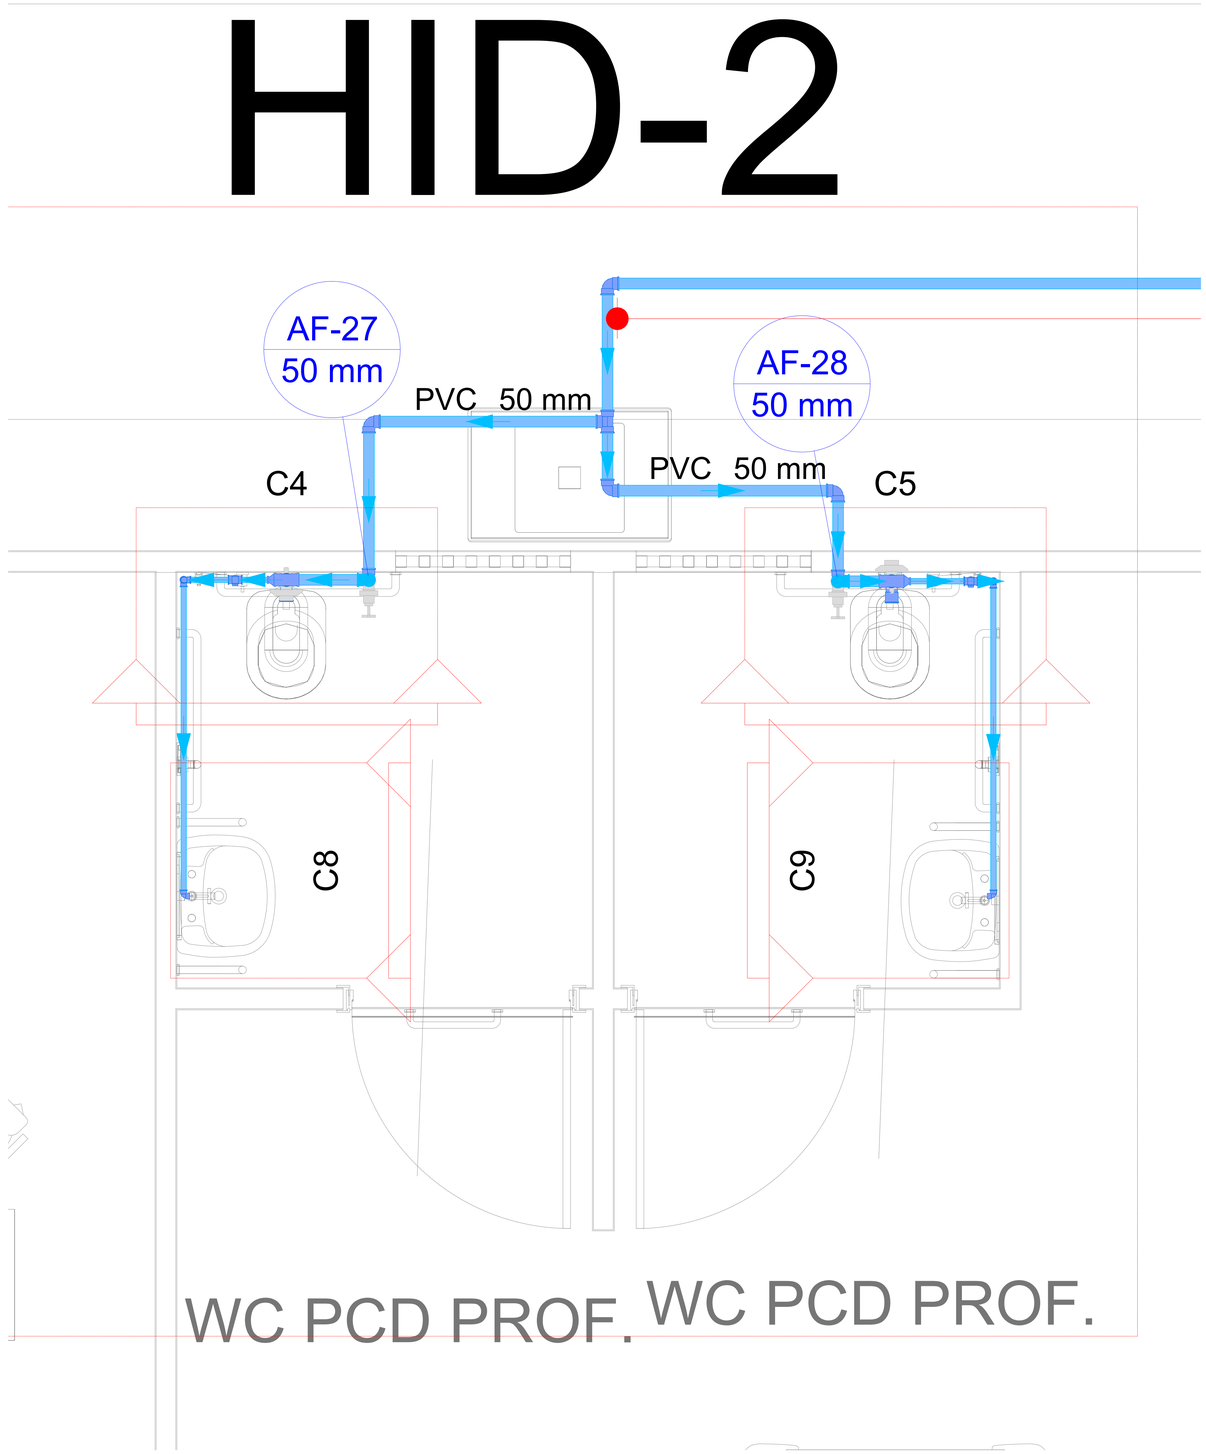

1 Planta baixa — Dimensionamento Água Fria
ESCALA: 1/100

REVISÃO	DATA	DESCRIÇÃO
R00	17/01/2025	EMISSÃO INICIAL

OBRA: EDUCACIONAL
ESCOLA MUNICIPAL GUWA PUXUREJ

PROJETO HIDRÁULICO

PROPRIETÁRIO: PREFEITURA MUNICIPAL DE RONDOLÂNDIA
CPF/CNPJ: 04.221.486/0001-49

ENDEREÇO: TERRA INDÍGENA ZO'IÓ, NA ZONA RURAL, RONDOLÂNDIA - MT

AUTOR DO PROJETO:
CREA-CAU:

RESP. PR EXECUÇÃO:
CREA-CAU:

ESCALA: INDICADA

ASSUNTO: PLANTA BAIXA TÉRREO - AGUA FRIA

FOLHA Nº: HIS 02/12

NOME DO ARQUIVO DIGITAL: PROJ_HID_ESCOLA_INDIGENA_CORRETO_R01.dwg

CARIMBO

DIREITOS AUTORAIS RESERVADOS CONFORME ARTIGO 184 DO CÓDIGO PENAL LEI 5.988 DE 14/12/73 E CÓDIGO CIVIL E RESOLUÇÃO CONFEA 307/
NENHUMA PARTE DESSE PROJETO PODERÁ SER REPRODUZIDA, SEJA EM FOTOCÓPIA, REPRODUTORA, EXECUTADA OU TRANSMITIDA, SEM AUTORIZAÇÃO PRÉVIA POR ESCRITO JUNTO DOS AUTORES DO PROJETO E EMISSÃO DE NOTA FISCAL