
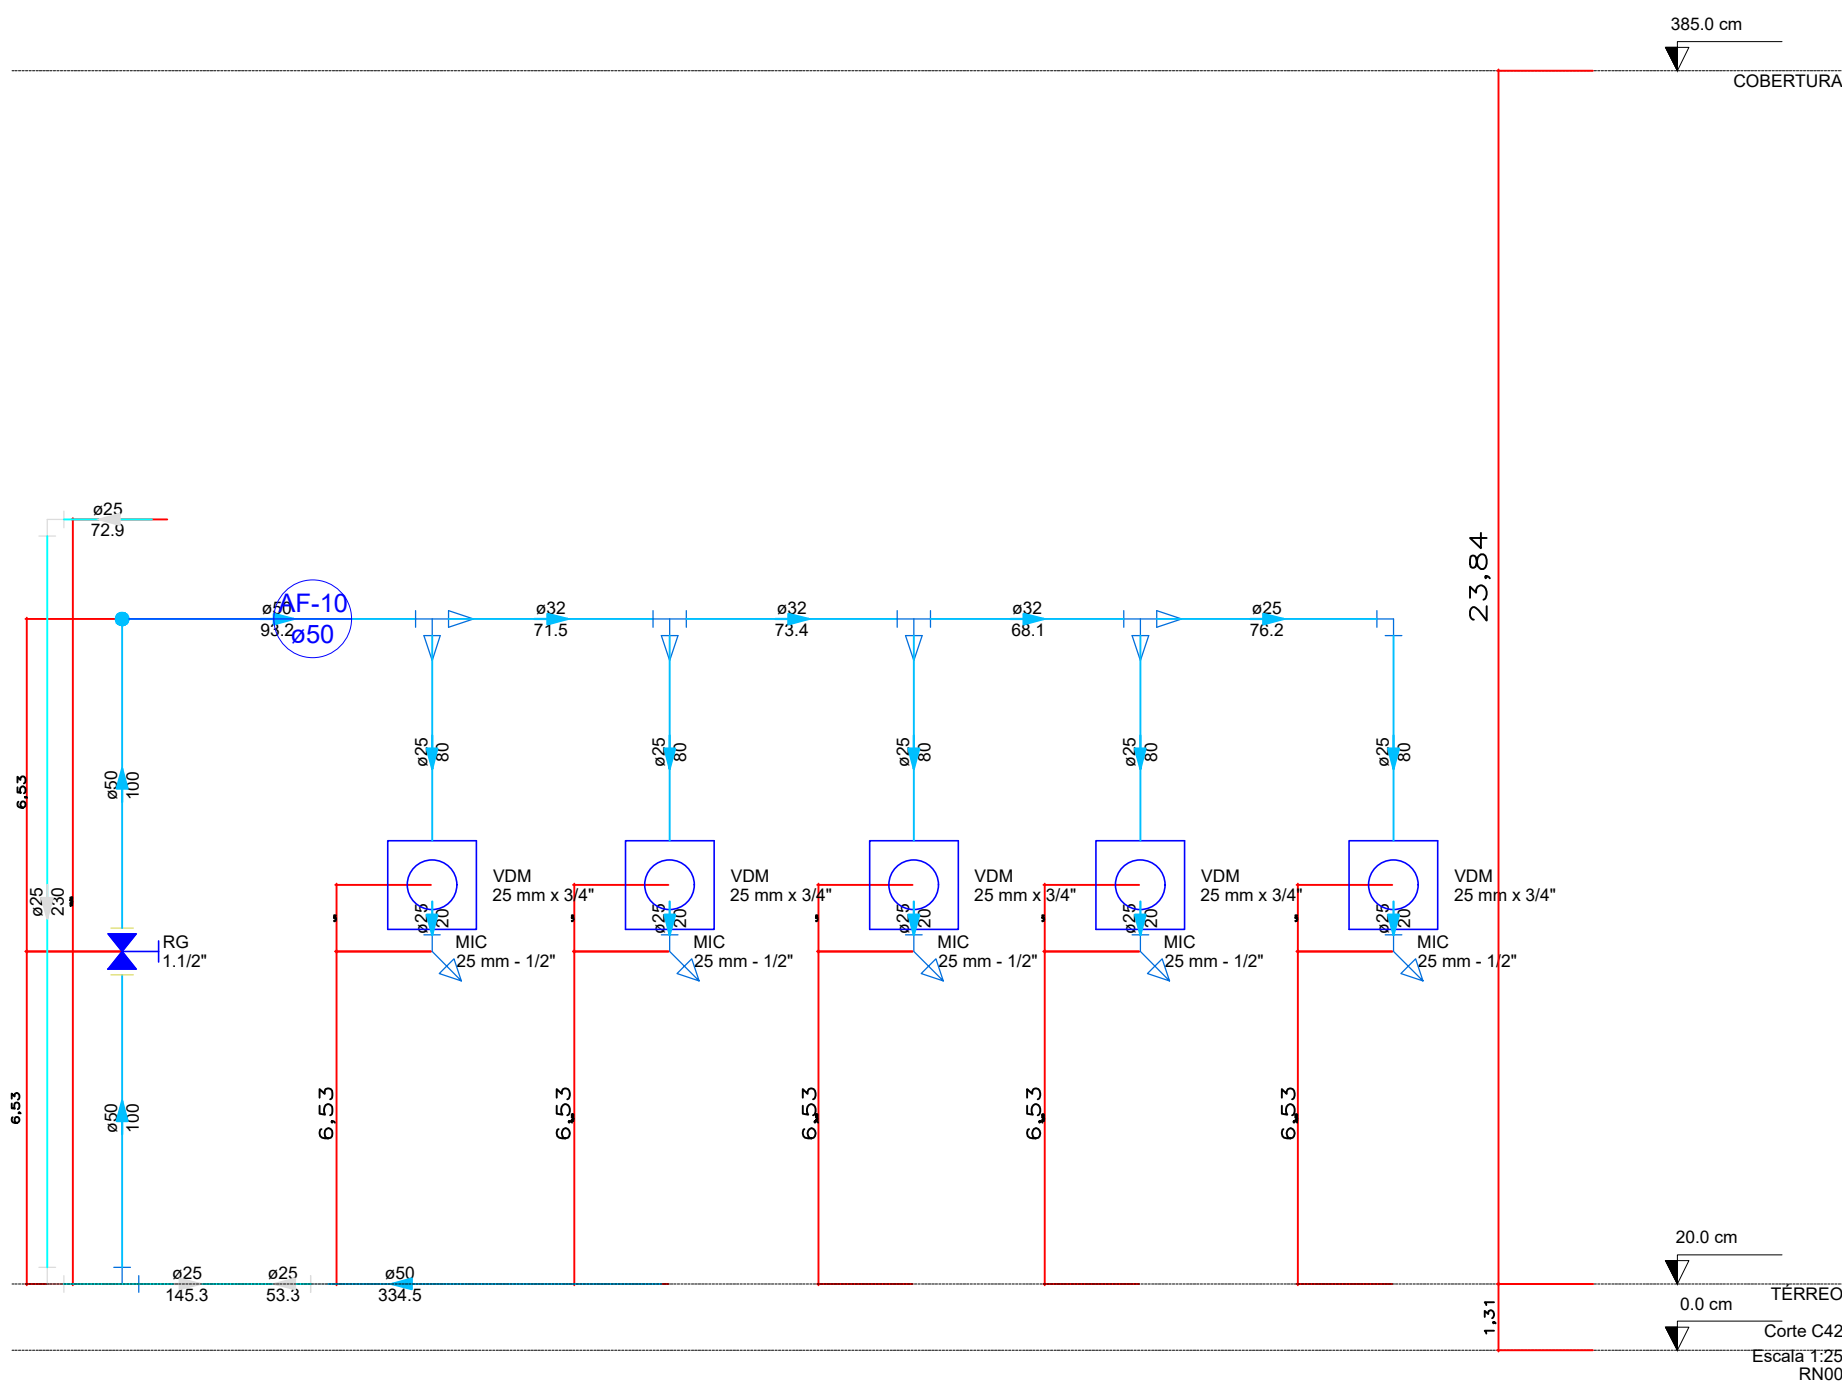
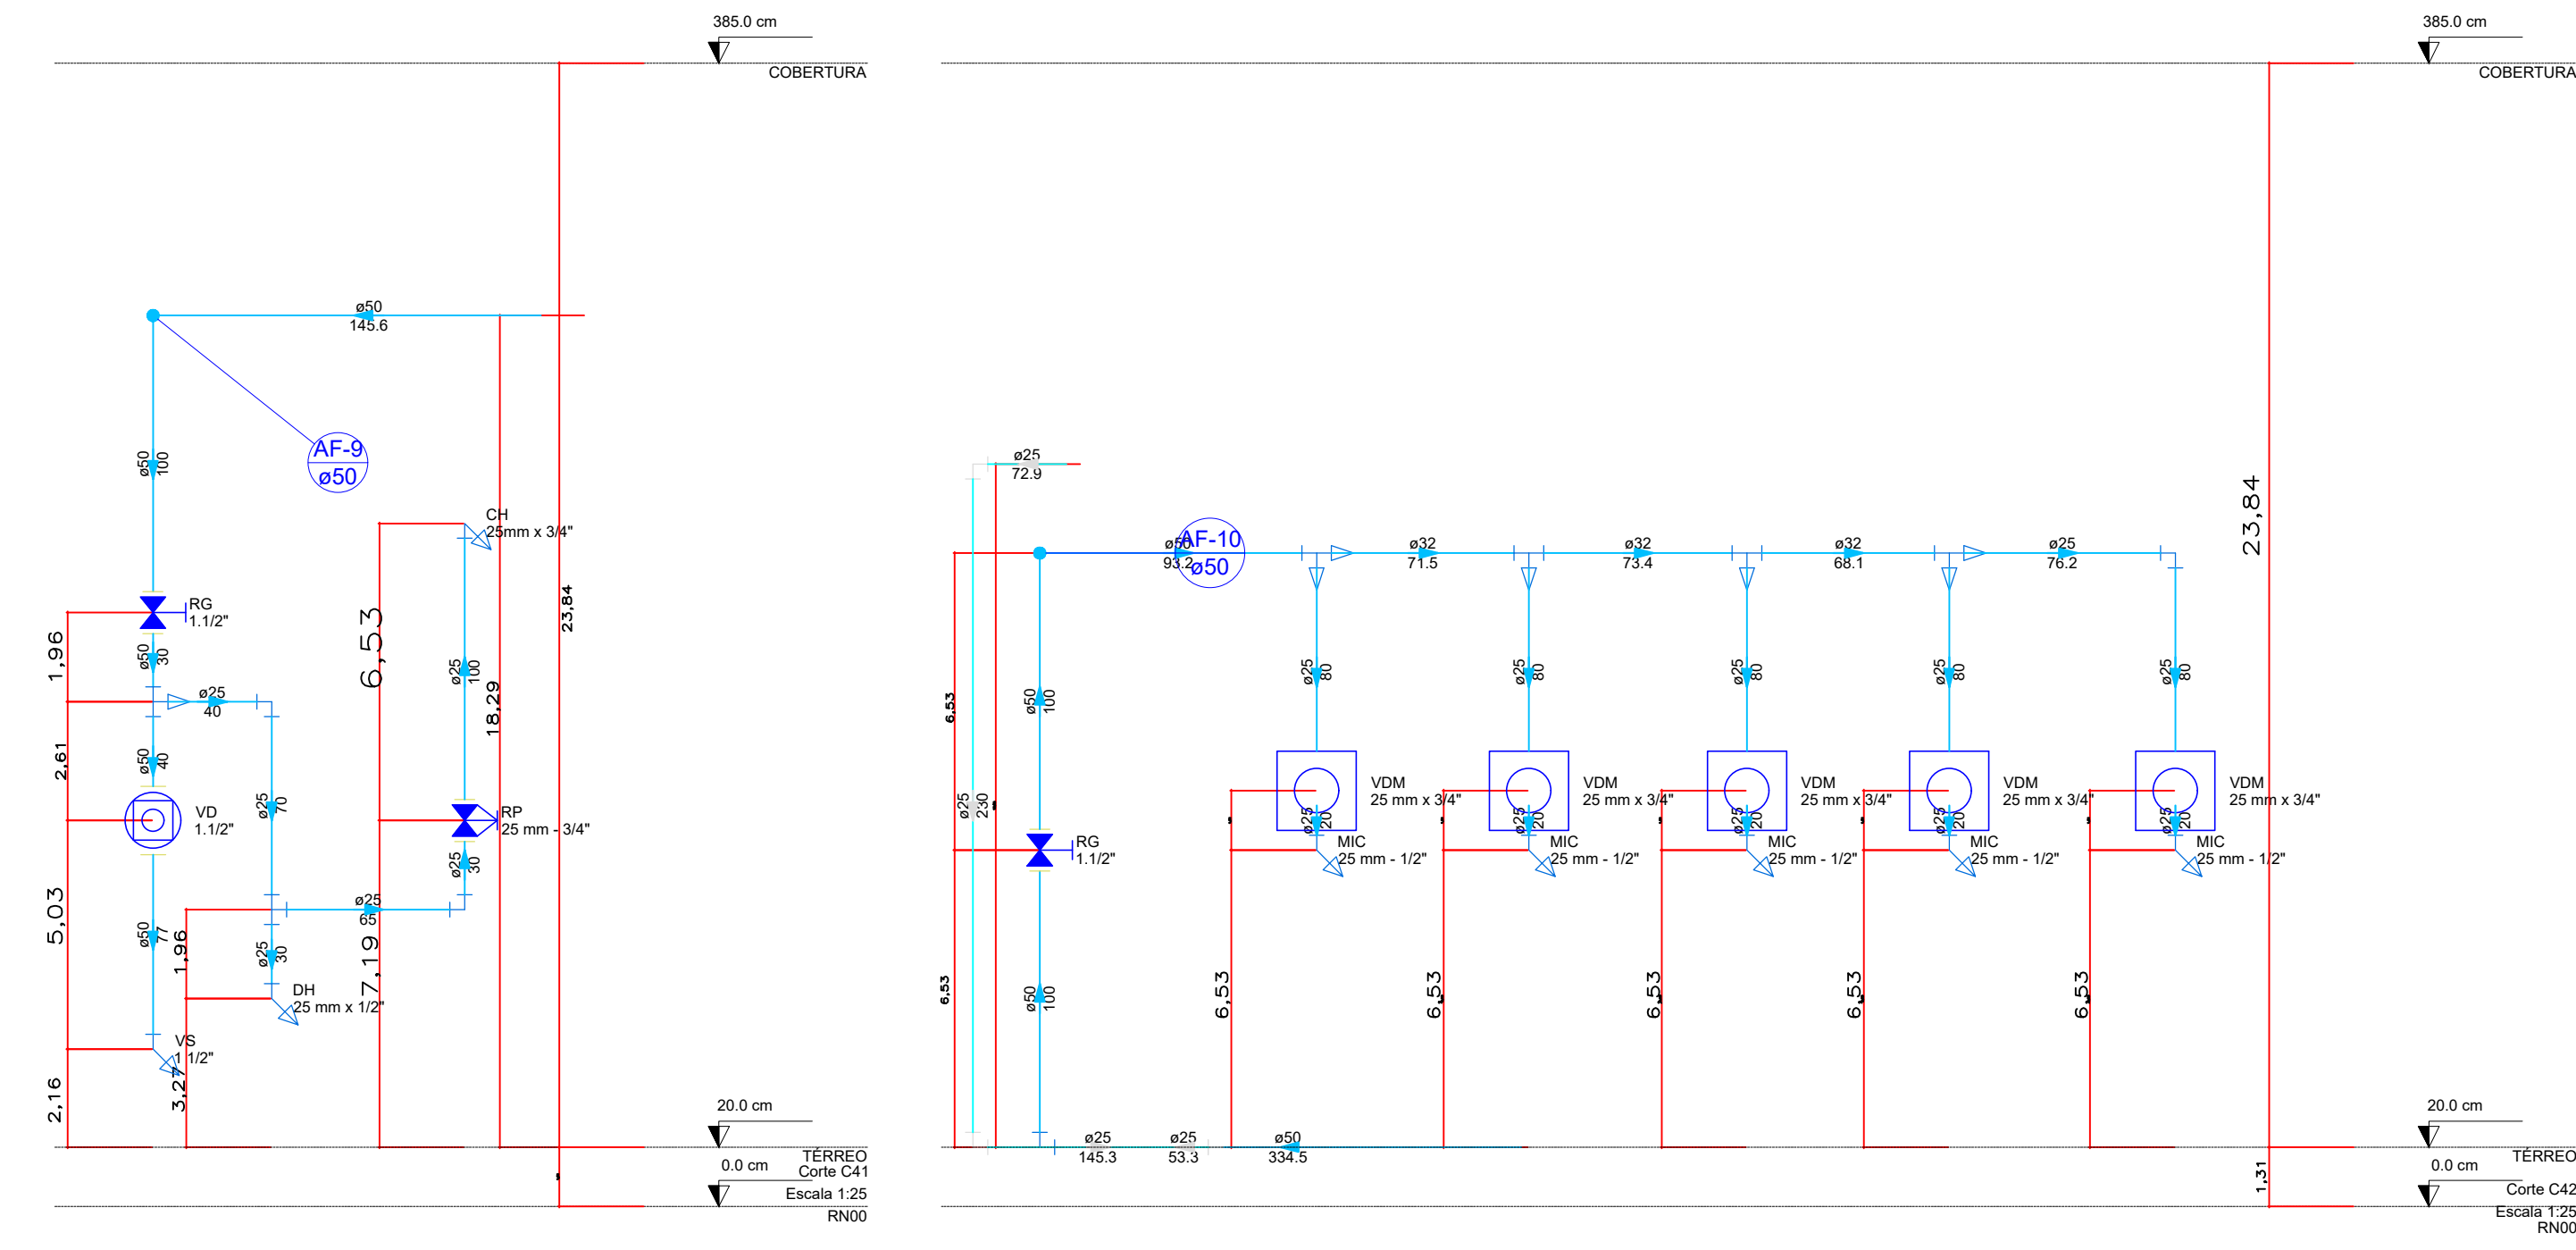
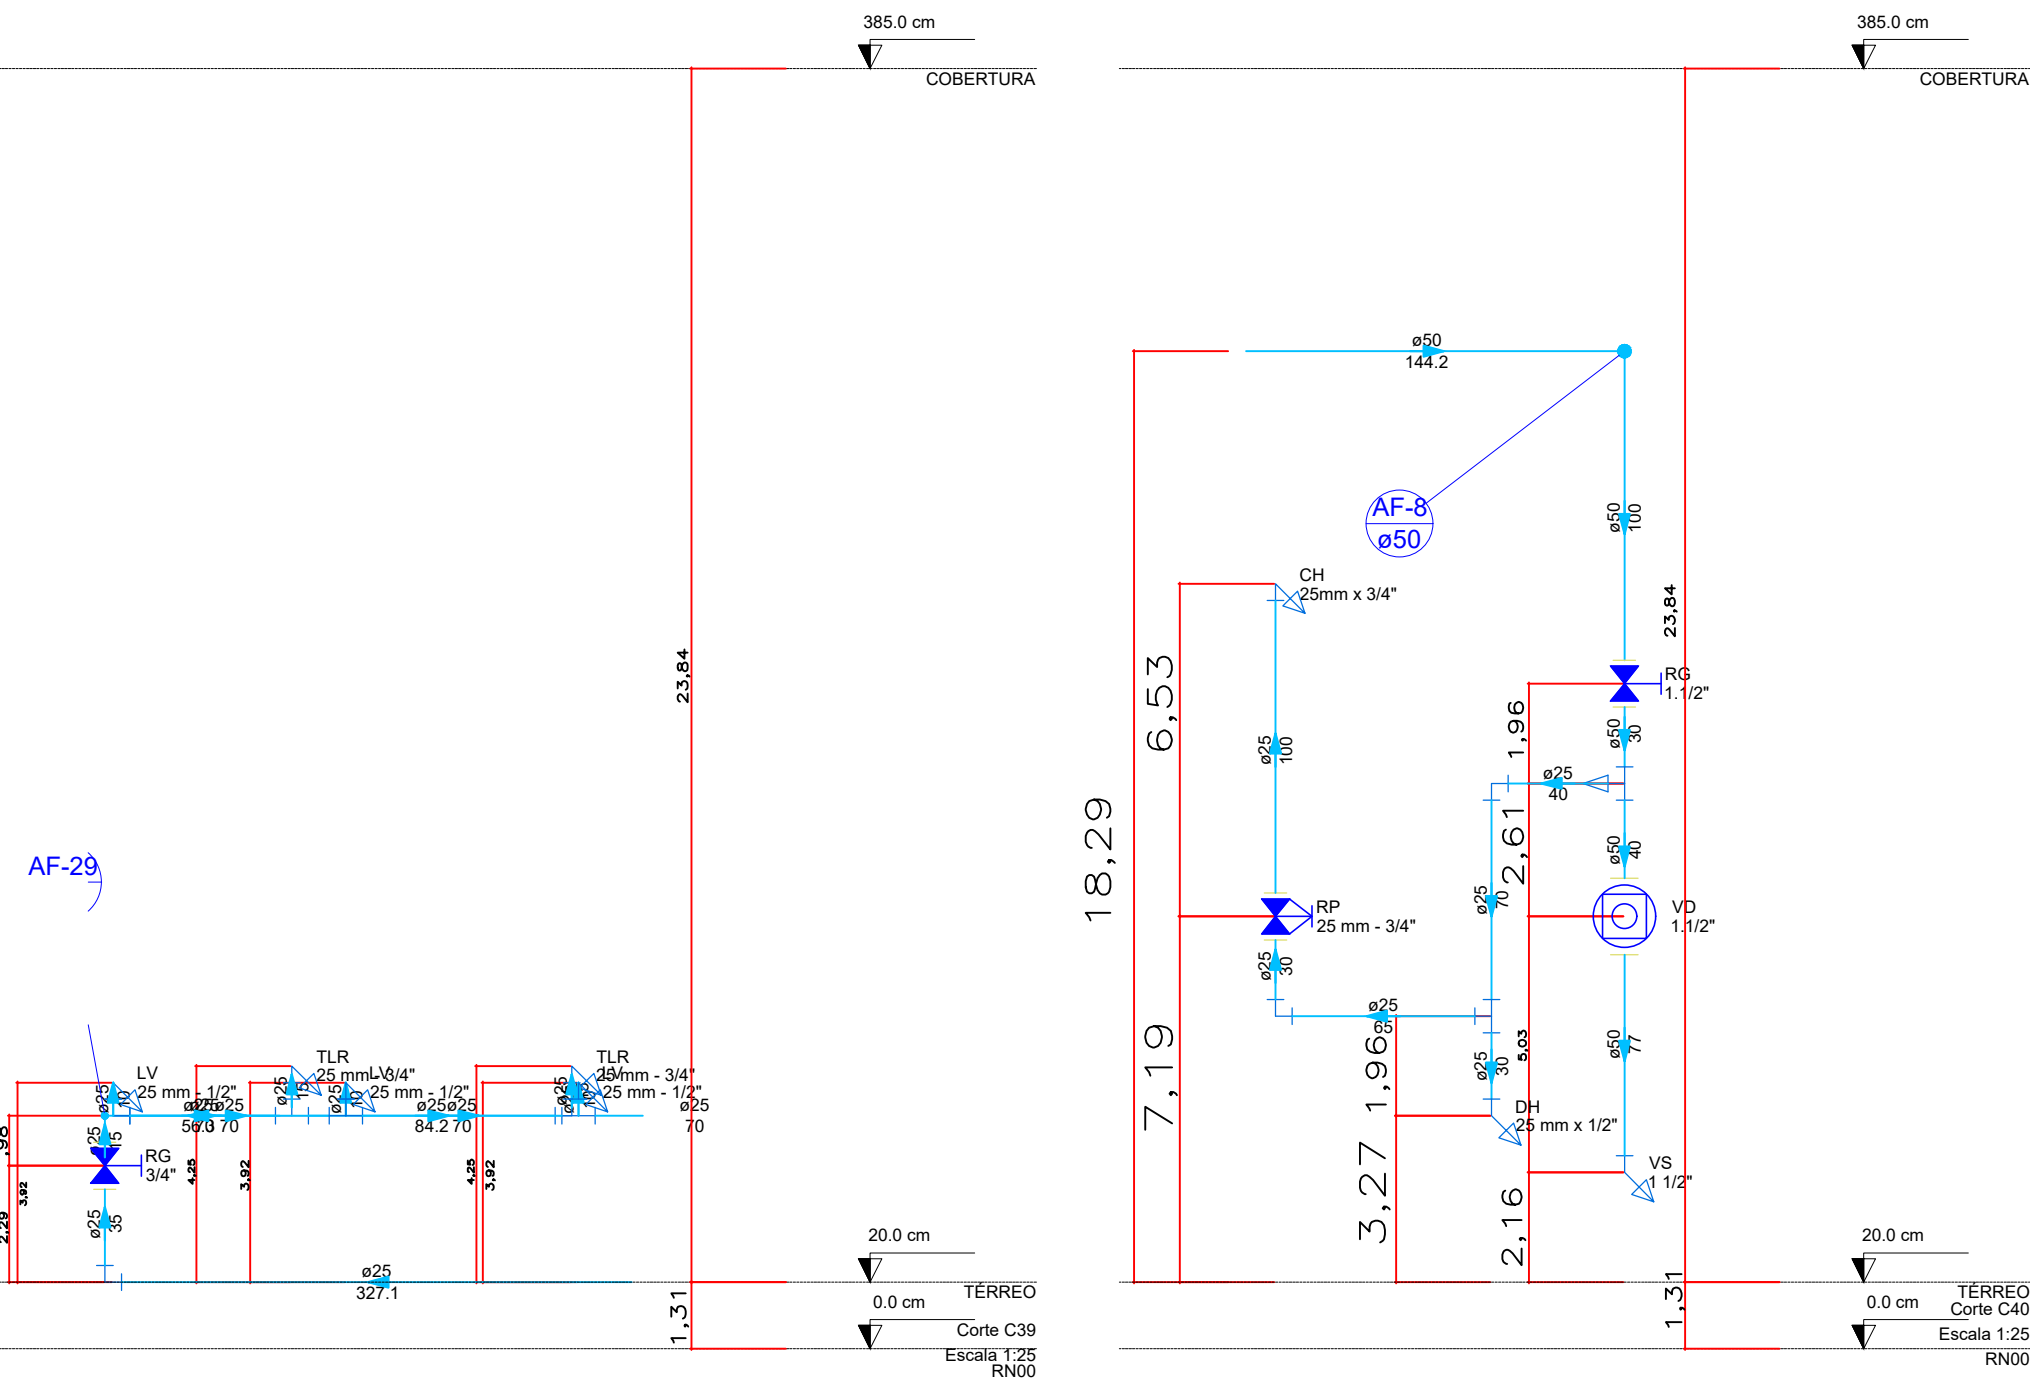
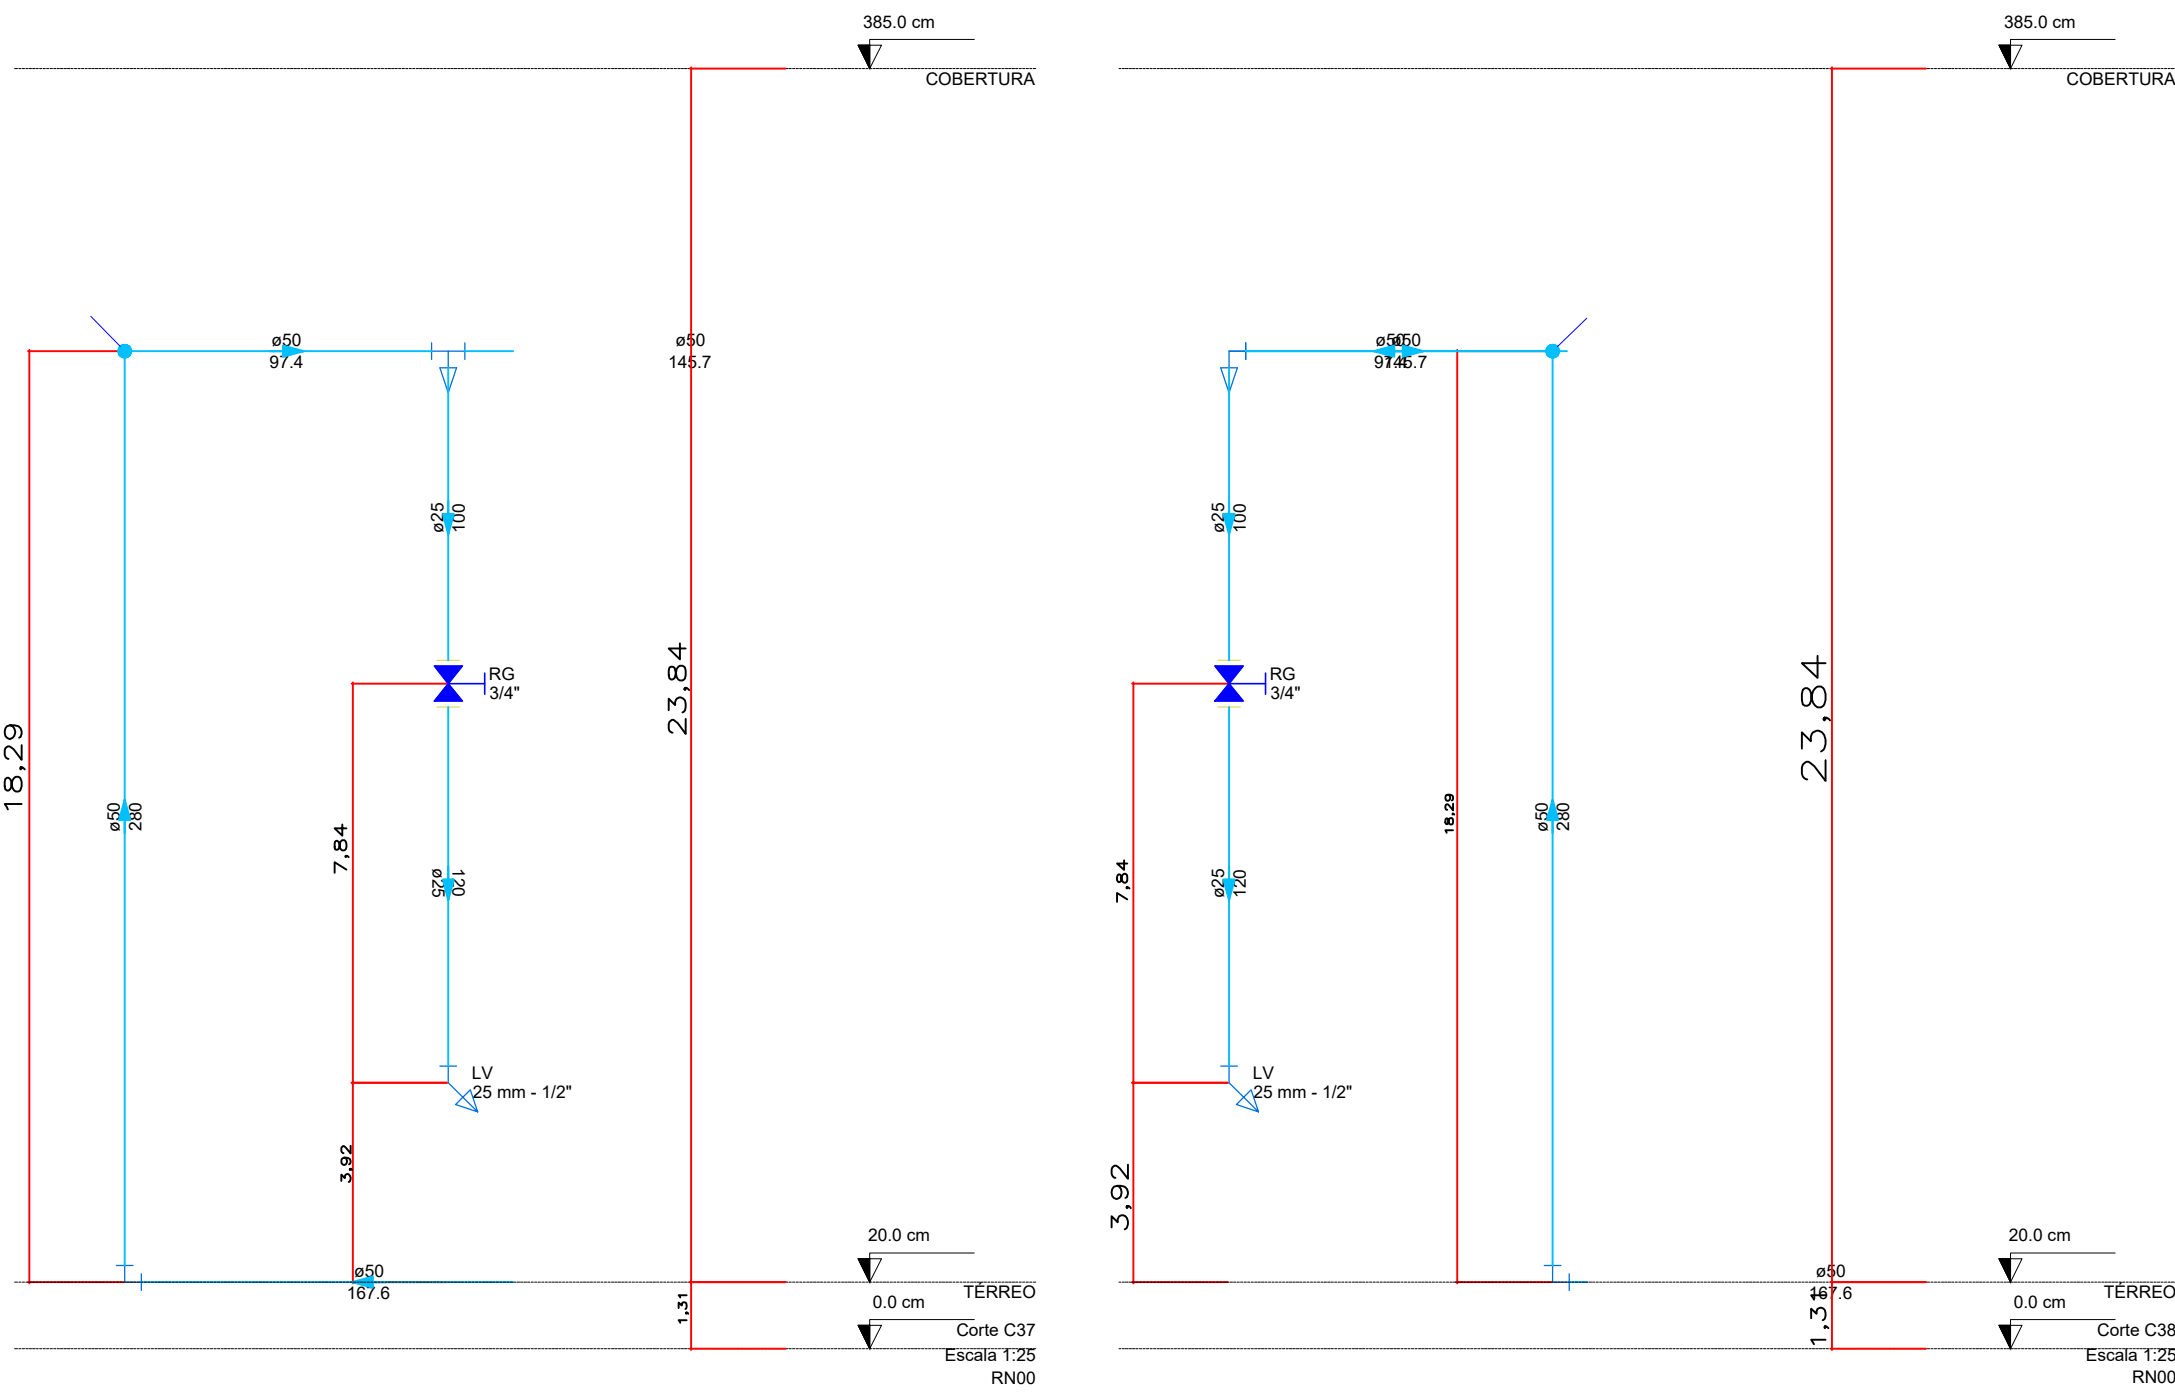
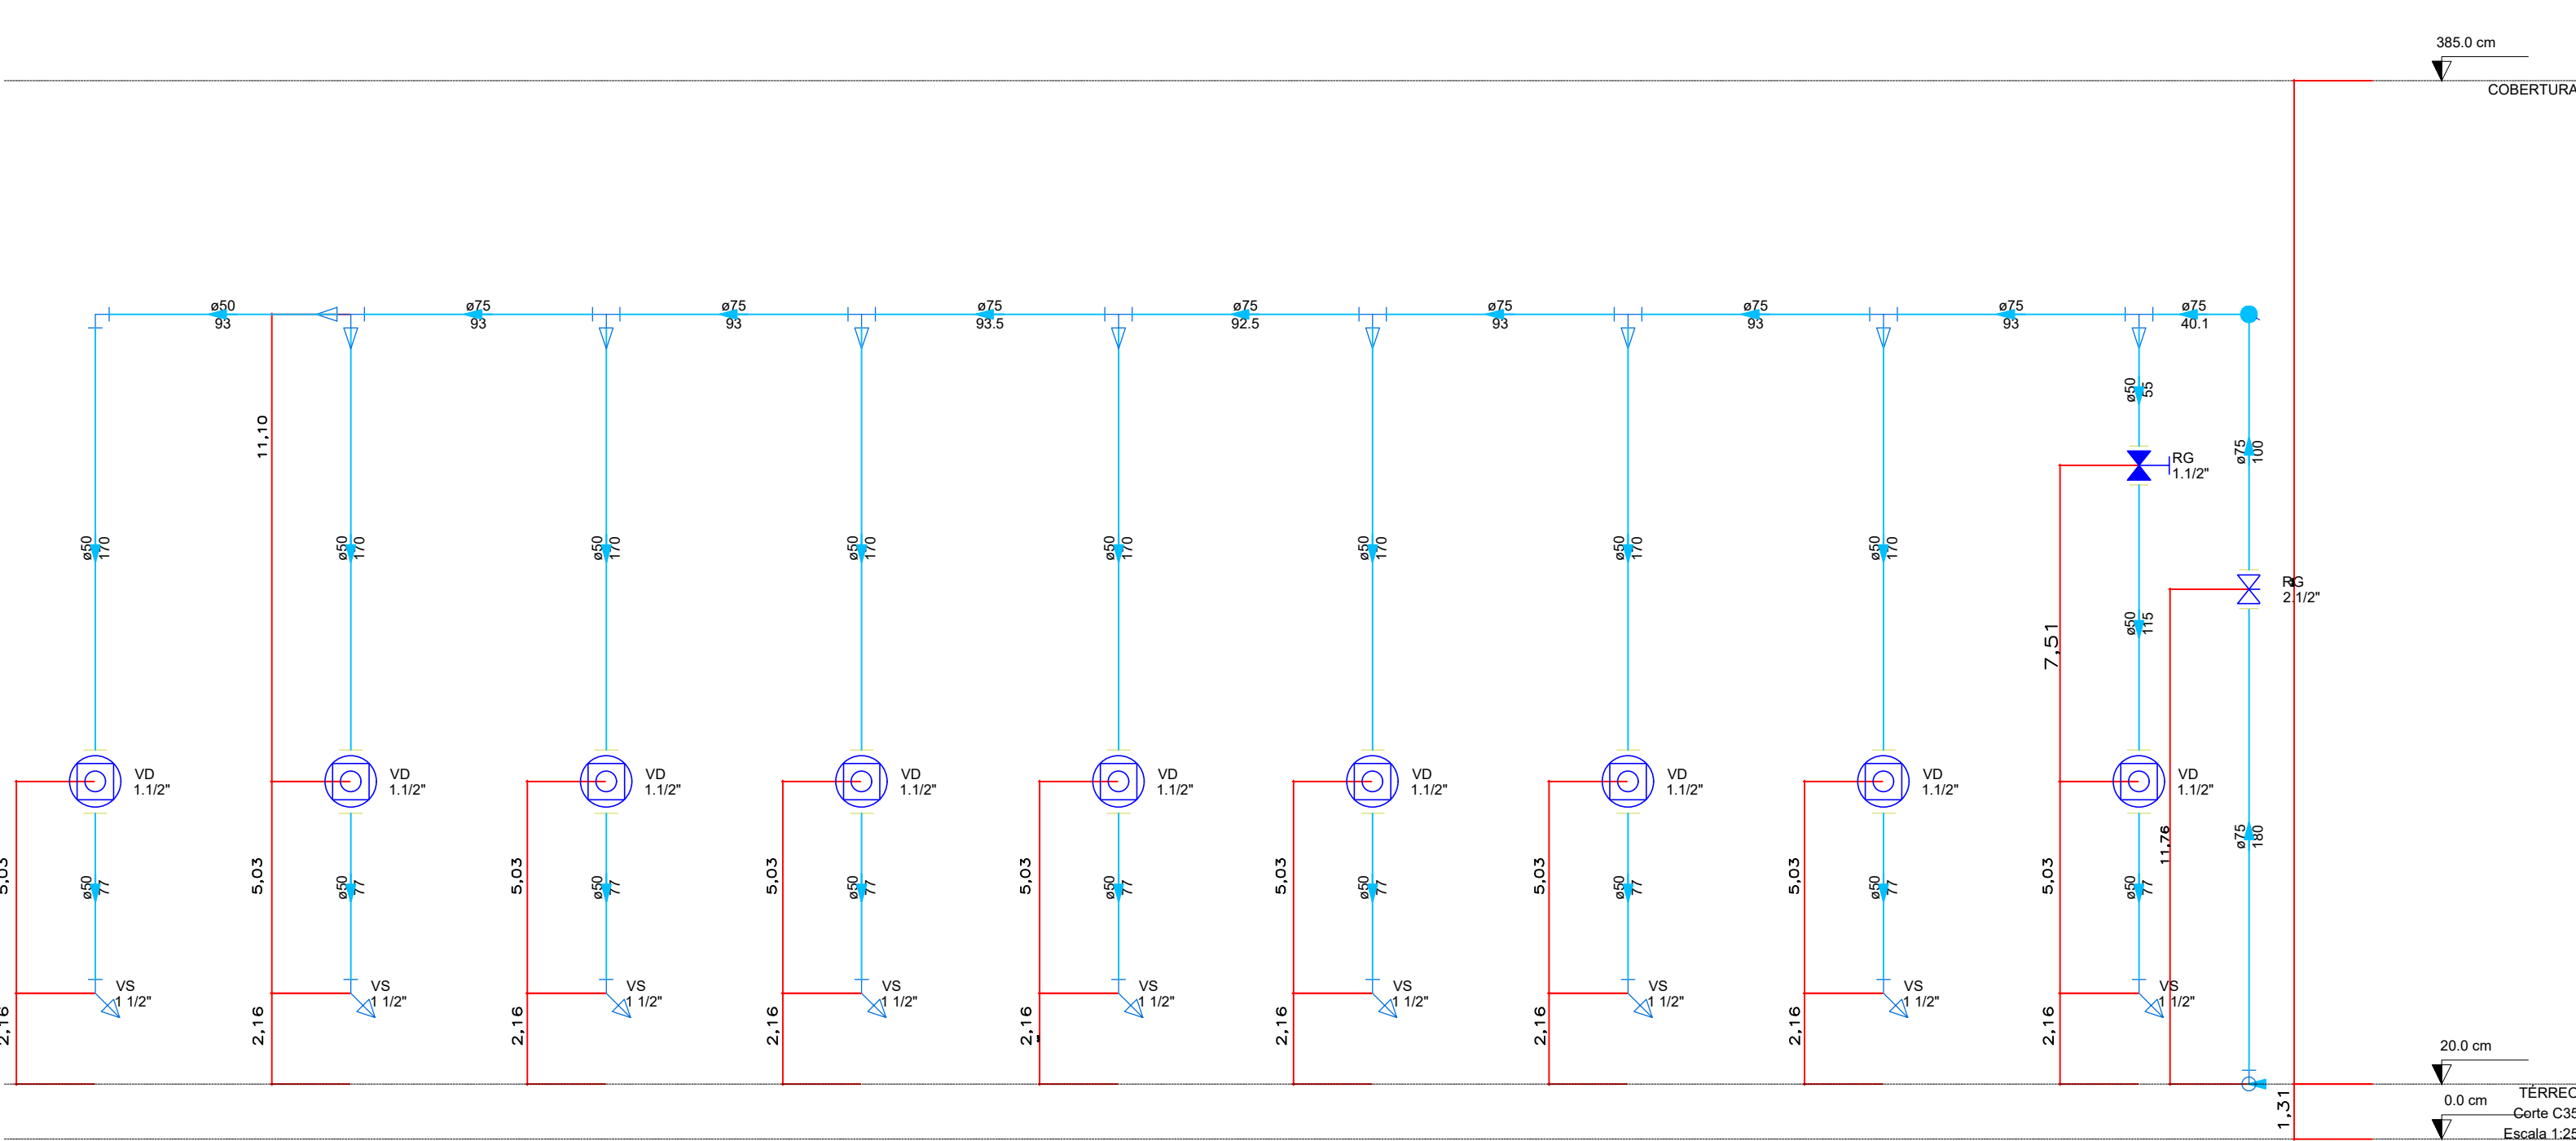
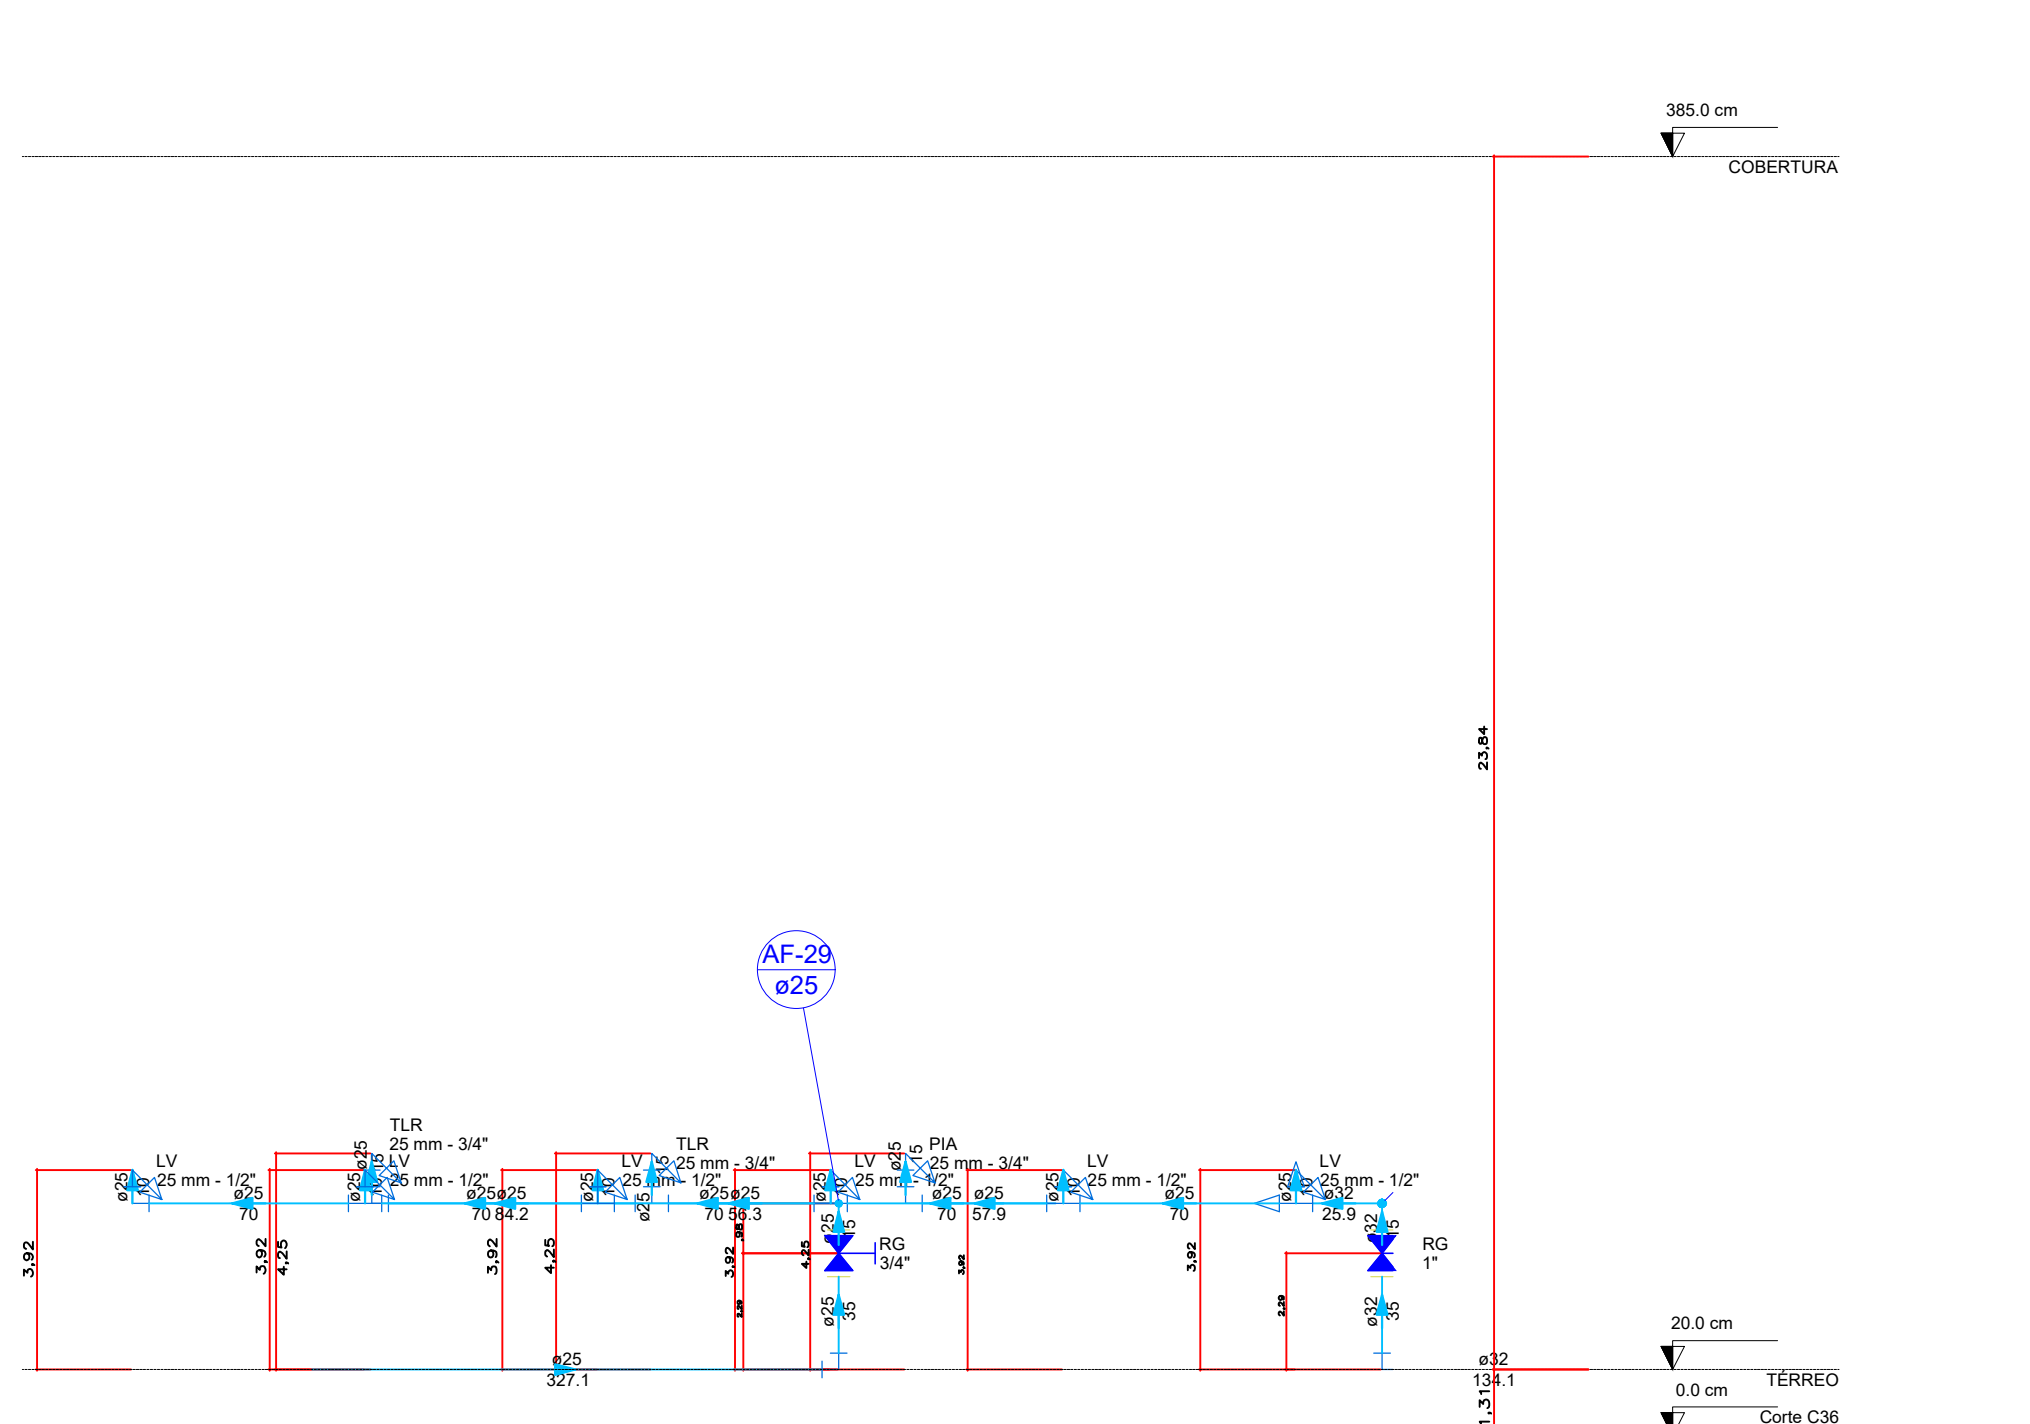
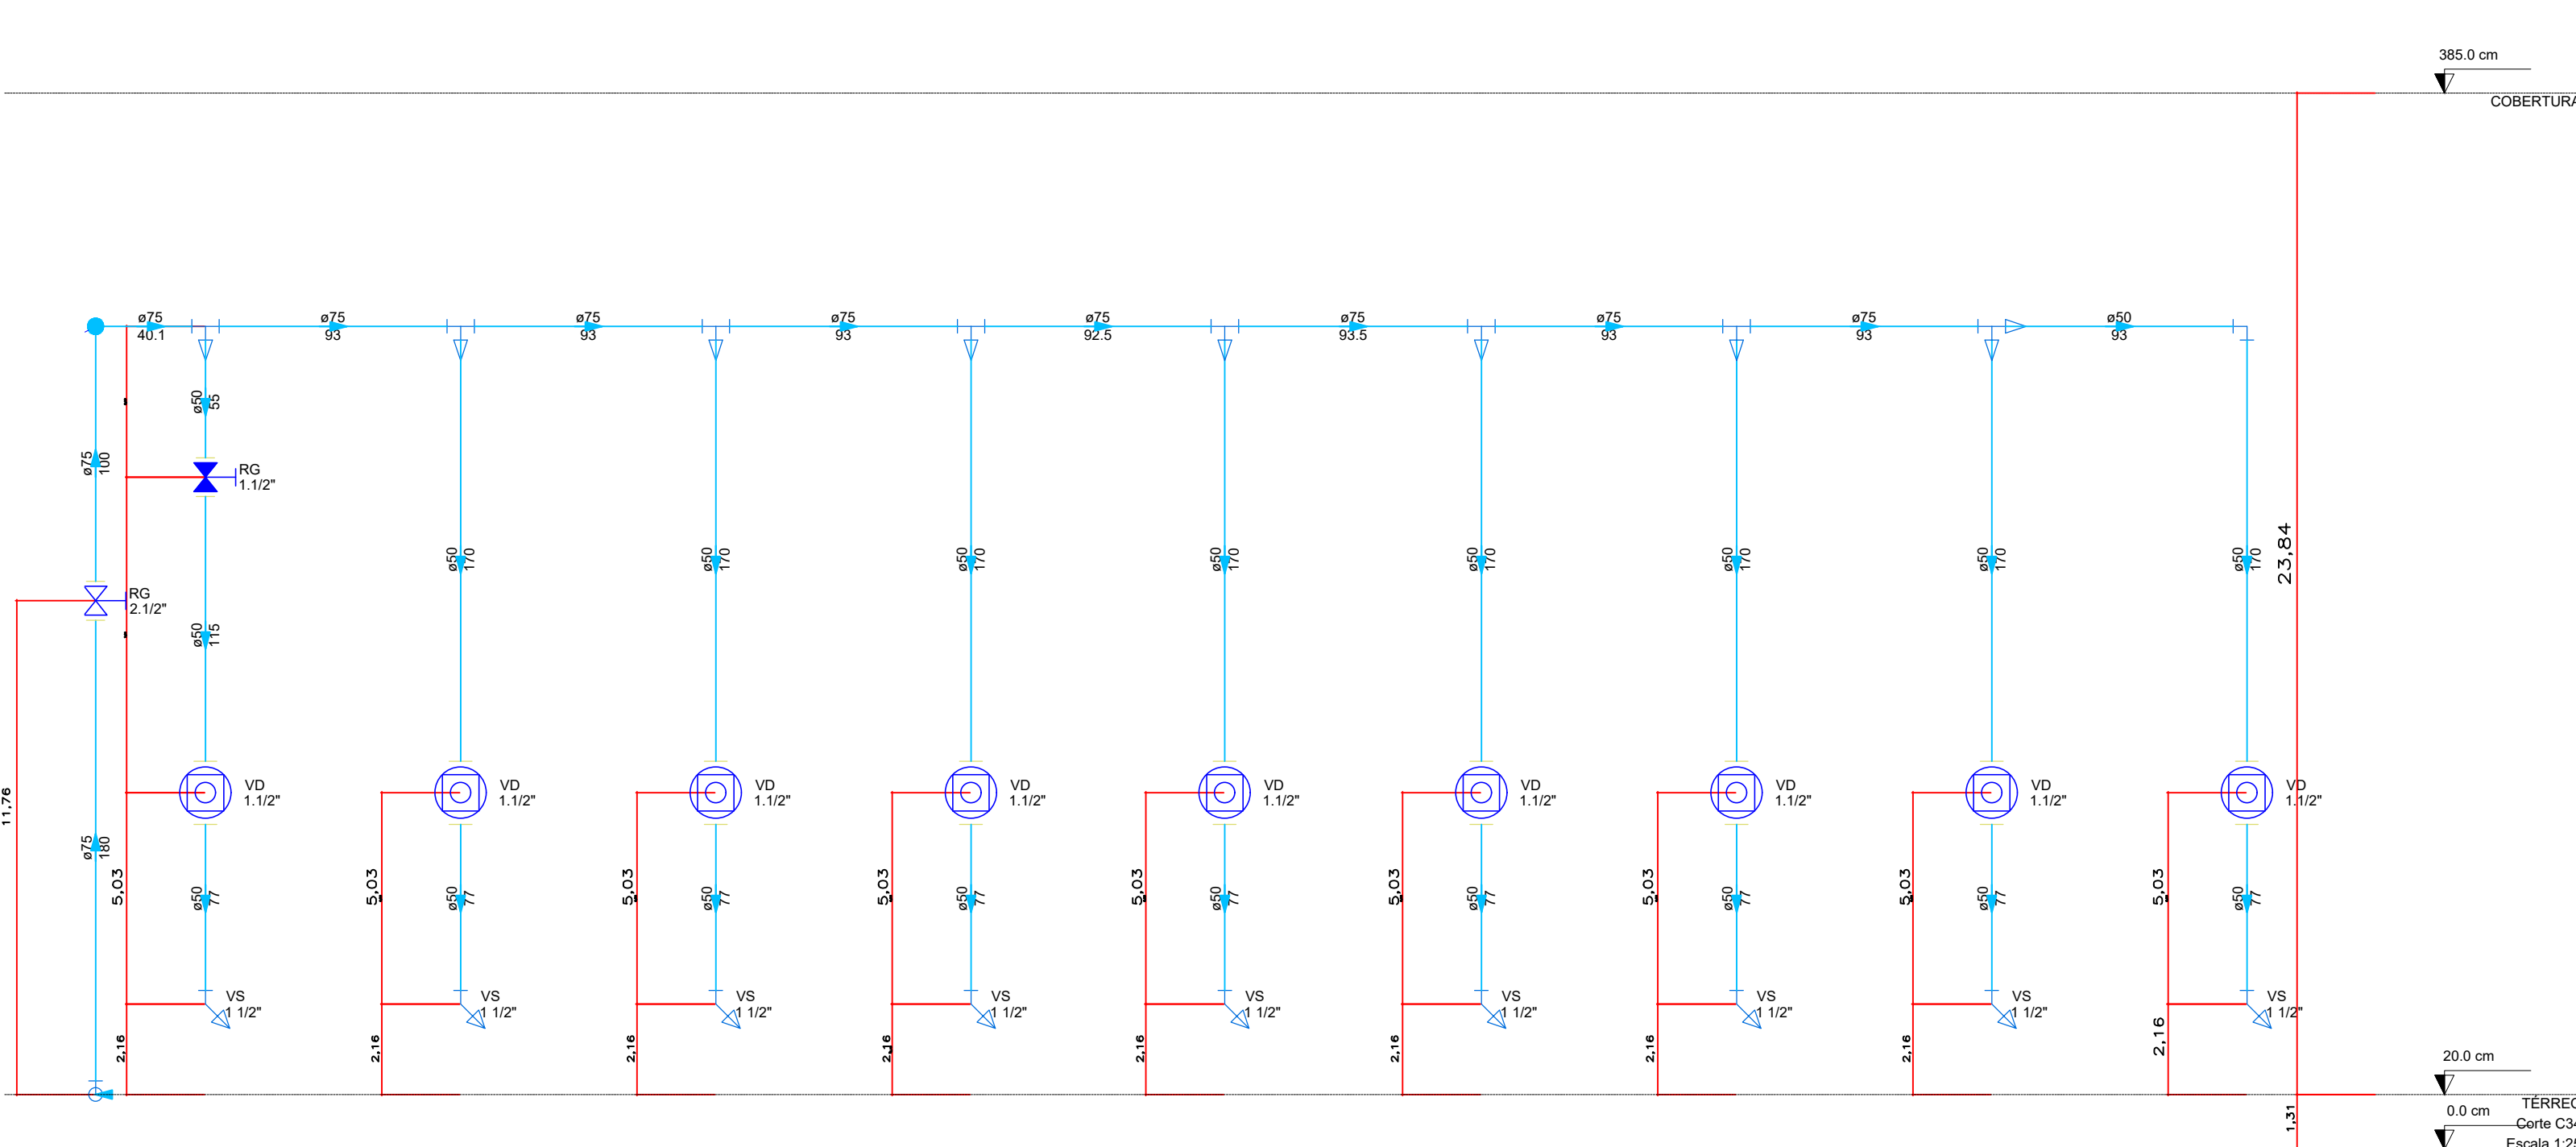


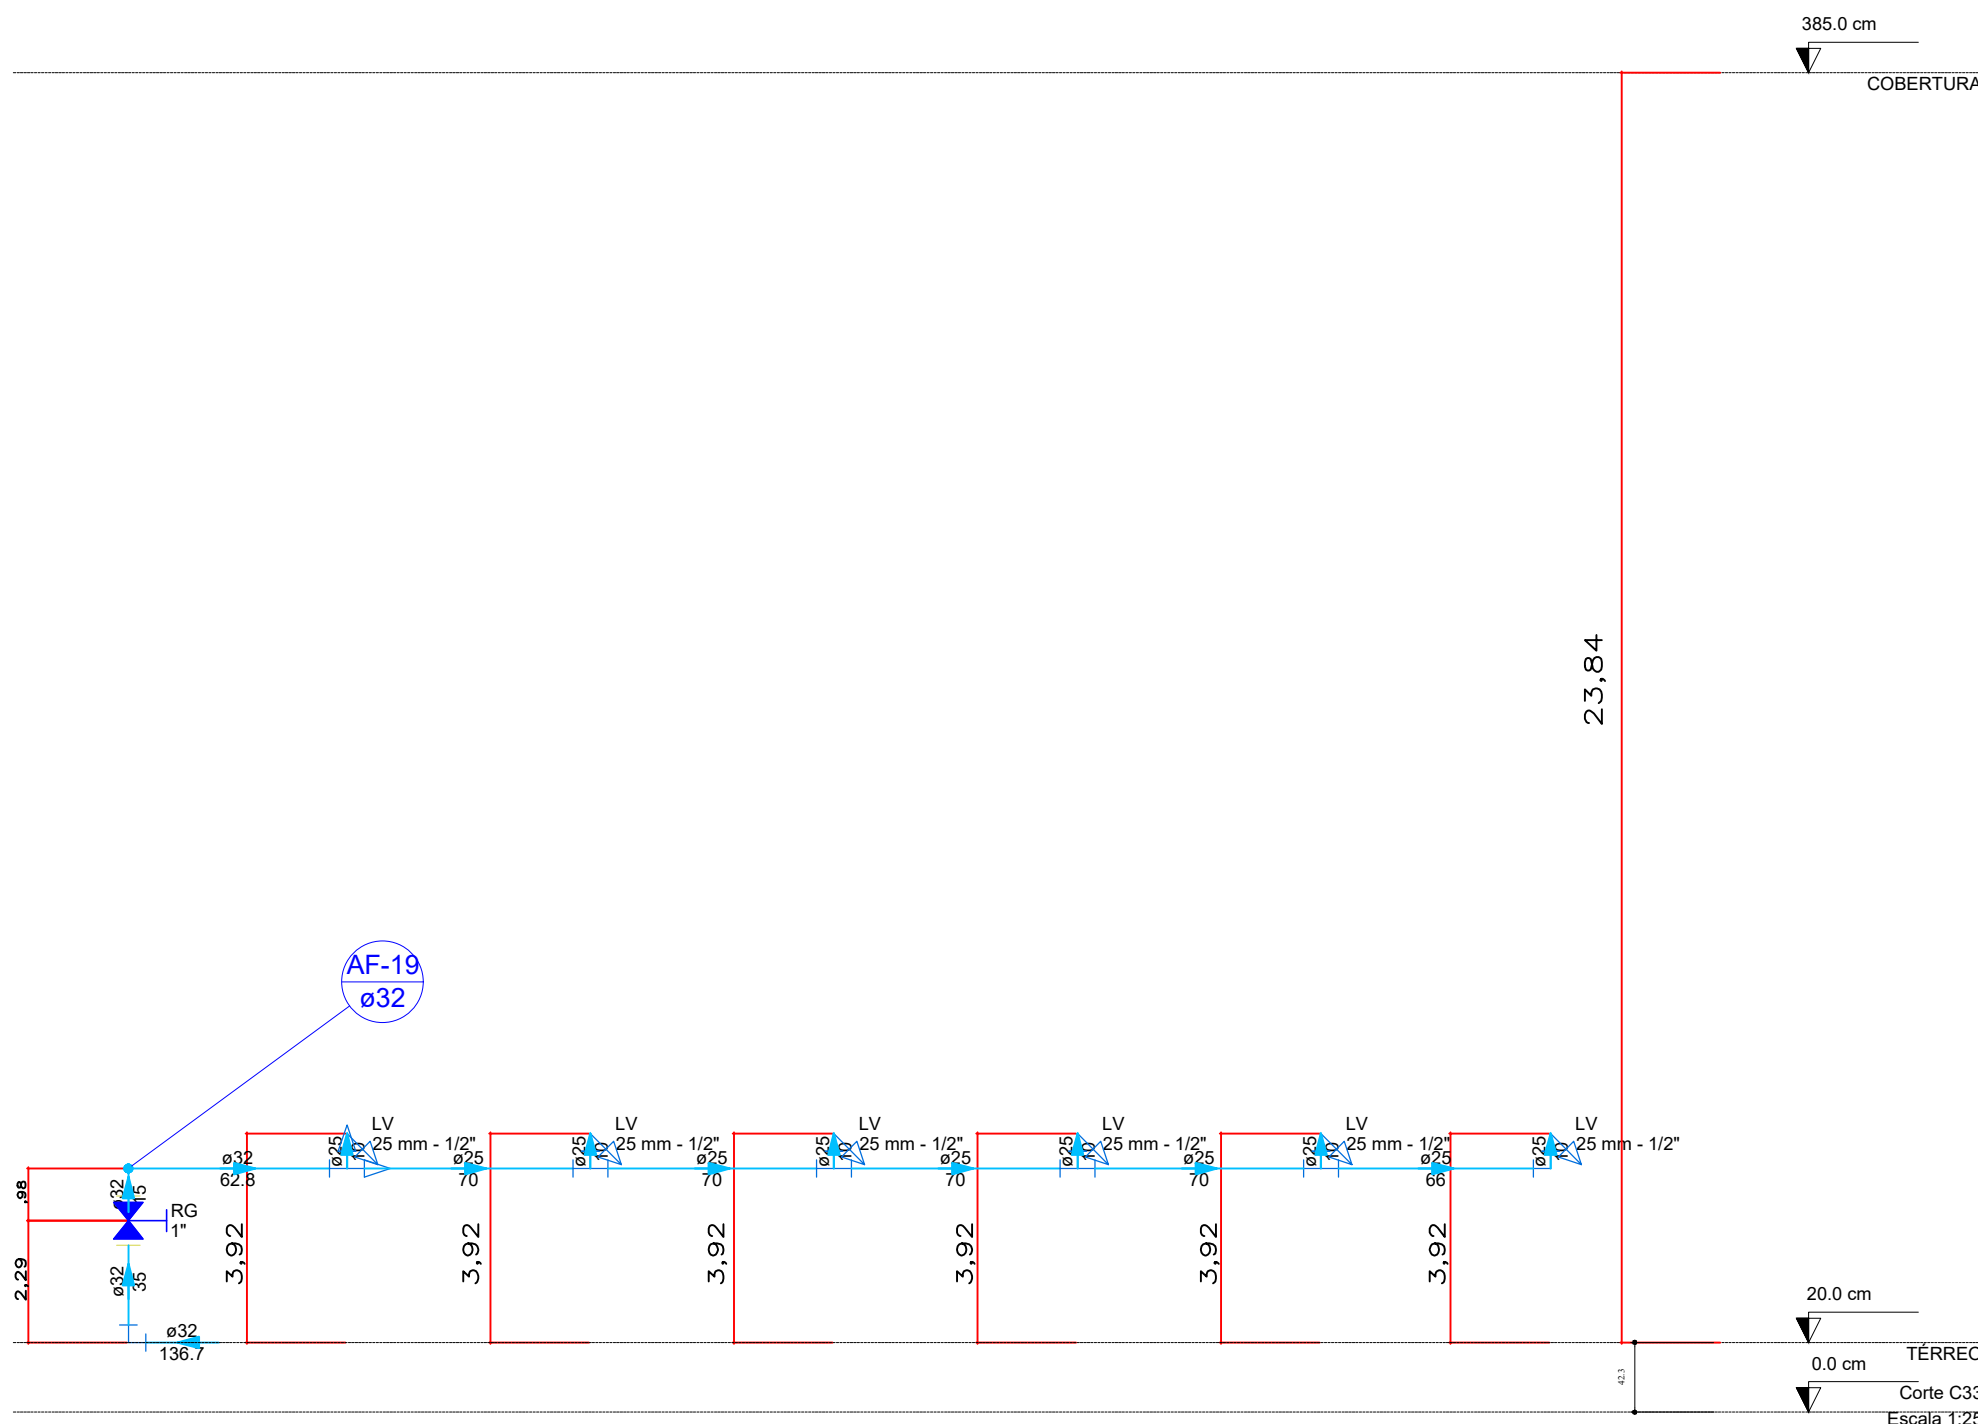

1 Corte Água Fria

ESCALA: 1/25

CARIMBO		
PROJETO	17/01/2025	EMIÇÃO INICIAL
REVISÃO	DATA	DESCRIÇÃO
OBRA: EDUCACIONAL		
ESCOLA MUNICIPAL INDIGENA GUWA PUXUREJ		
PROPRIETÁRIO: PREFEITURA MUNICIPAL DE RONDOLÂNDIA		
CNPJ: 04.221.486/0001-49		
ENDEREÇO: TERRA INDIGENA ZORÓ, NA ZONA RURAL, RONDOLÂNDIA - MT		
AUTOR DO PROJETO: JANEIROS, LOPES		
CRIA/CAU: JANEIROS, LOPES		
RESP. P/ EXECUÇÃO: JANEIROS, LOPES		
CRIA/CAU: JANEIROS, LOPES		
ESCALA:	ASSUNTO:	FOLHA Nº:
INDICADA	* CORTES DE ÁGUA FRIA	12/12
NOME DO ARQUIVO DIGITAL: PROJ_HID_ESCALA_INDIGENA_CORRETO_R01.dwg		