




ÁREA A SER OCUPADA PARA IMPLANTAÇÃO DA NOVA UNIDADE



01 PLANTA DE SITUAÇÃO

SEM ESCALA

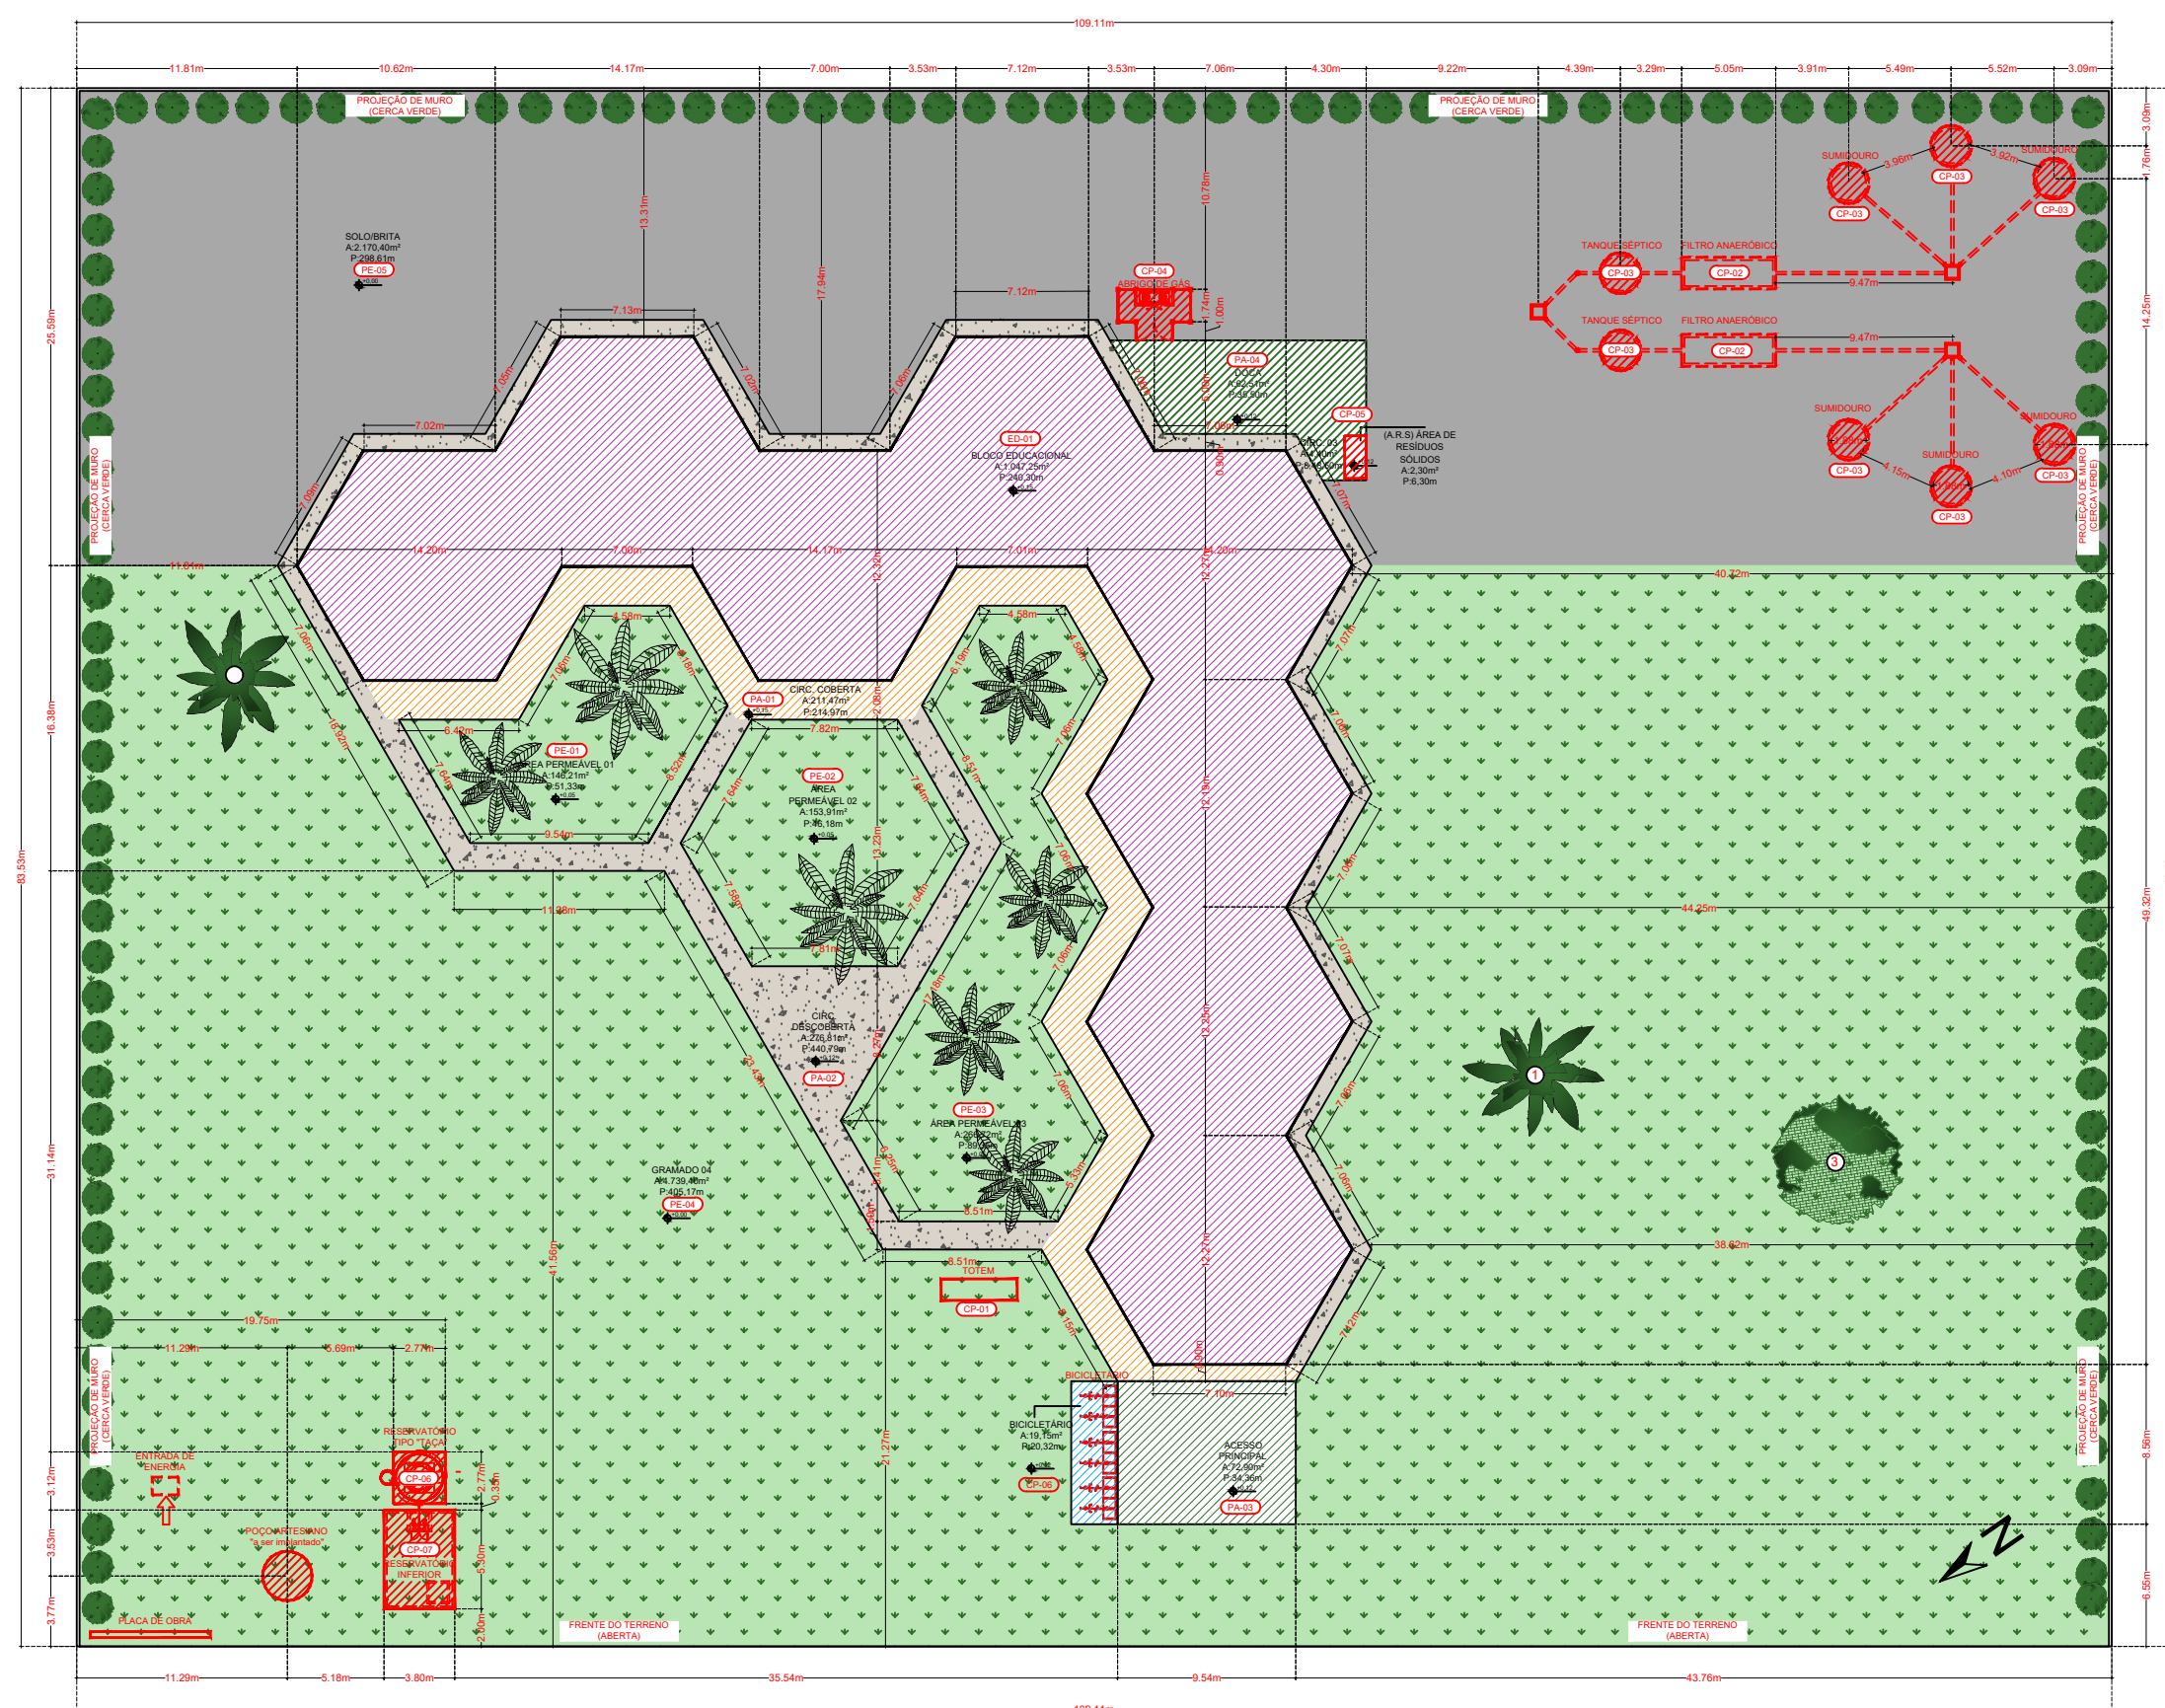



03 PLANTA DE IMPLANTAÇÃO REDUZIDA

ESCALA 1:350



02 DETALHE SITUAÇÃO

SEM ESCALA

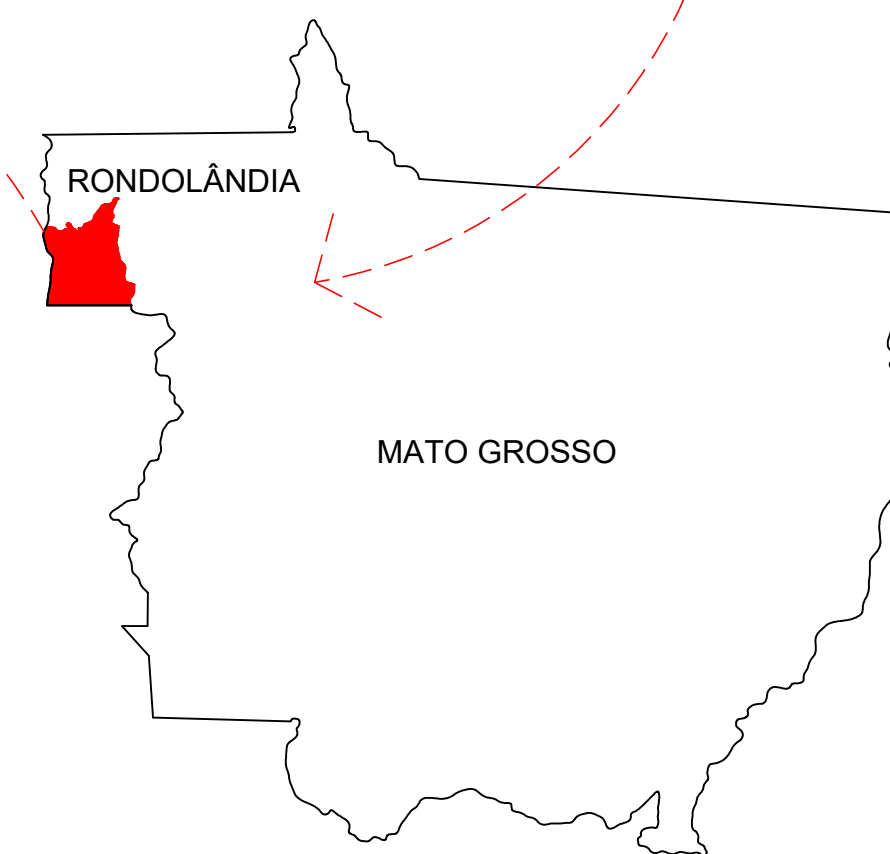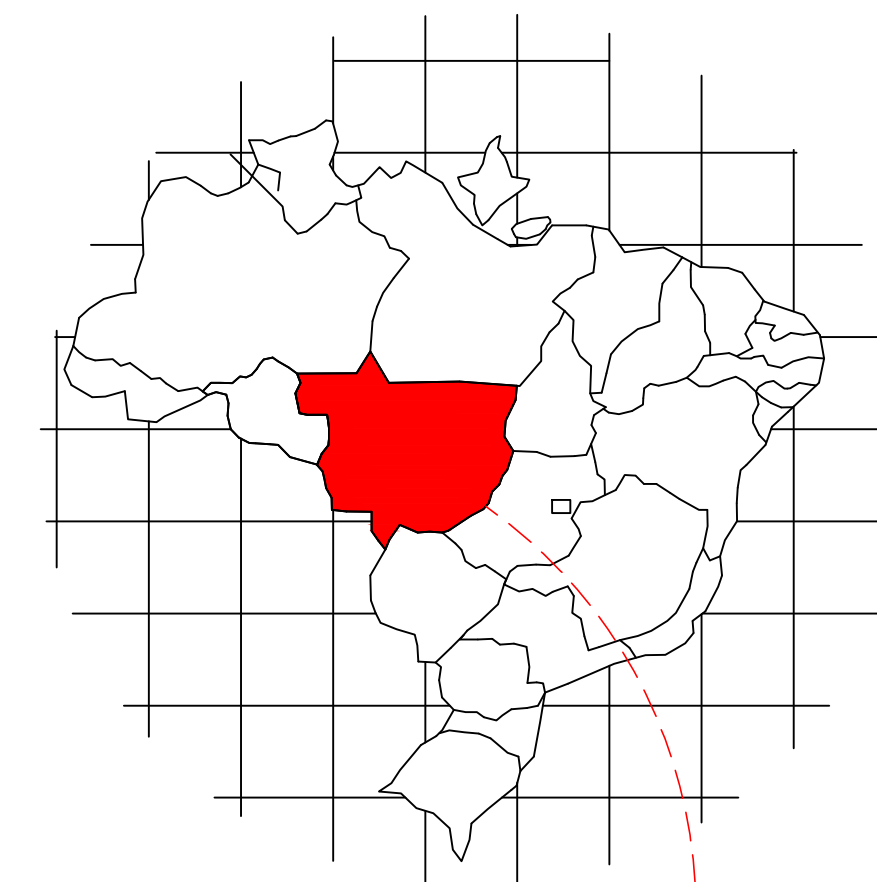

CARIMBO

R00	17/01/2025	EMIÇÃO INICIAL
REVISÃO	DATA	DESCRIÇÃO



PROJETO DE IMPLANTAÇÃO

OBRA: EDUCACIONAL ESCOLA MUNICIPAL INDÍGENA GUWA PUXUREJ			
PROPRIETÁRIO: CPF/ CNPJ:		PREFEITURA MUNICIPAL DE RONDOLÂNDIA 04.221.486/0001-49	
ENDEREÇO: TERRA INDÍGENA ZORÓ, NA ZONA RURAL, RONDOLÂNDIA - MT			
AUTOR DO PROJETO: CREA/ CAU:		Janete Moreira Lopes Engenheira Civil Empenho Civil CREA 97420/MT	
RESP. P/ EXECUÇÃO: CREA/ CAU:			
ESCALA:	ASSUNTO:	FOLHA Nº:	
INDICADA	* PLANTA DE SITUAÇÃO	LOC 01/01	
NOME DO ARQUIVO DIGITAL:			