


CROQUI DAS OCORRÊNCIAS DOS MATERIAIS

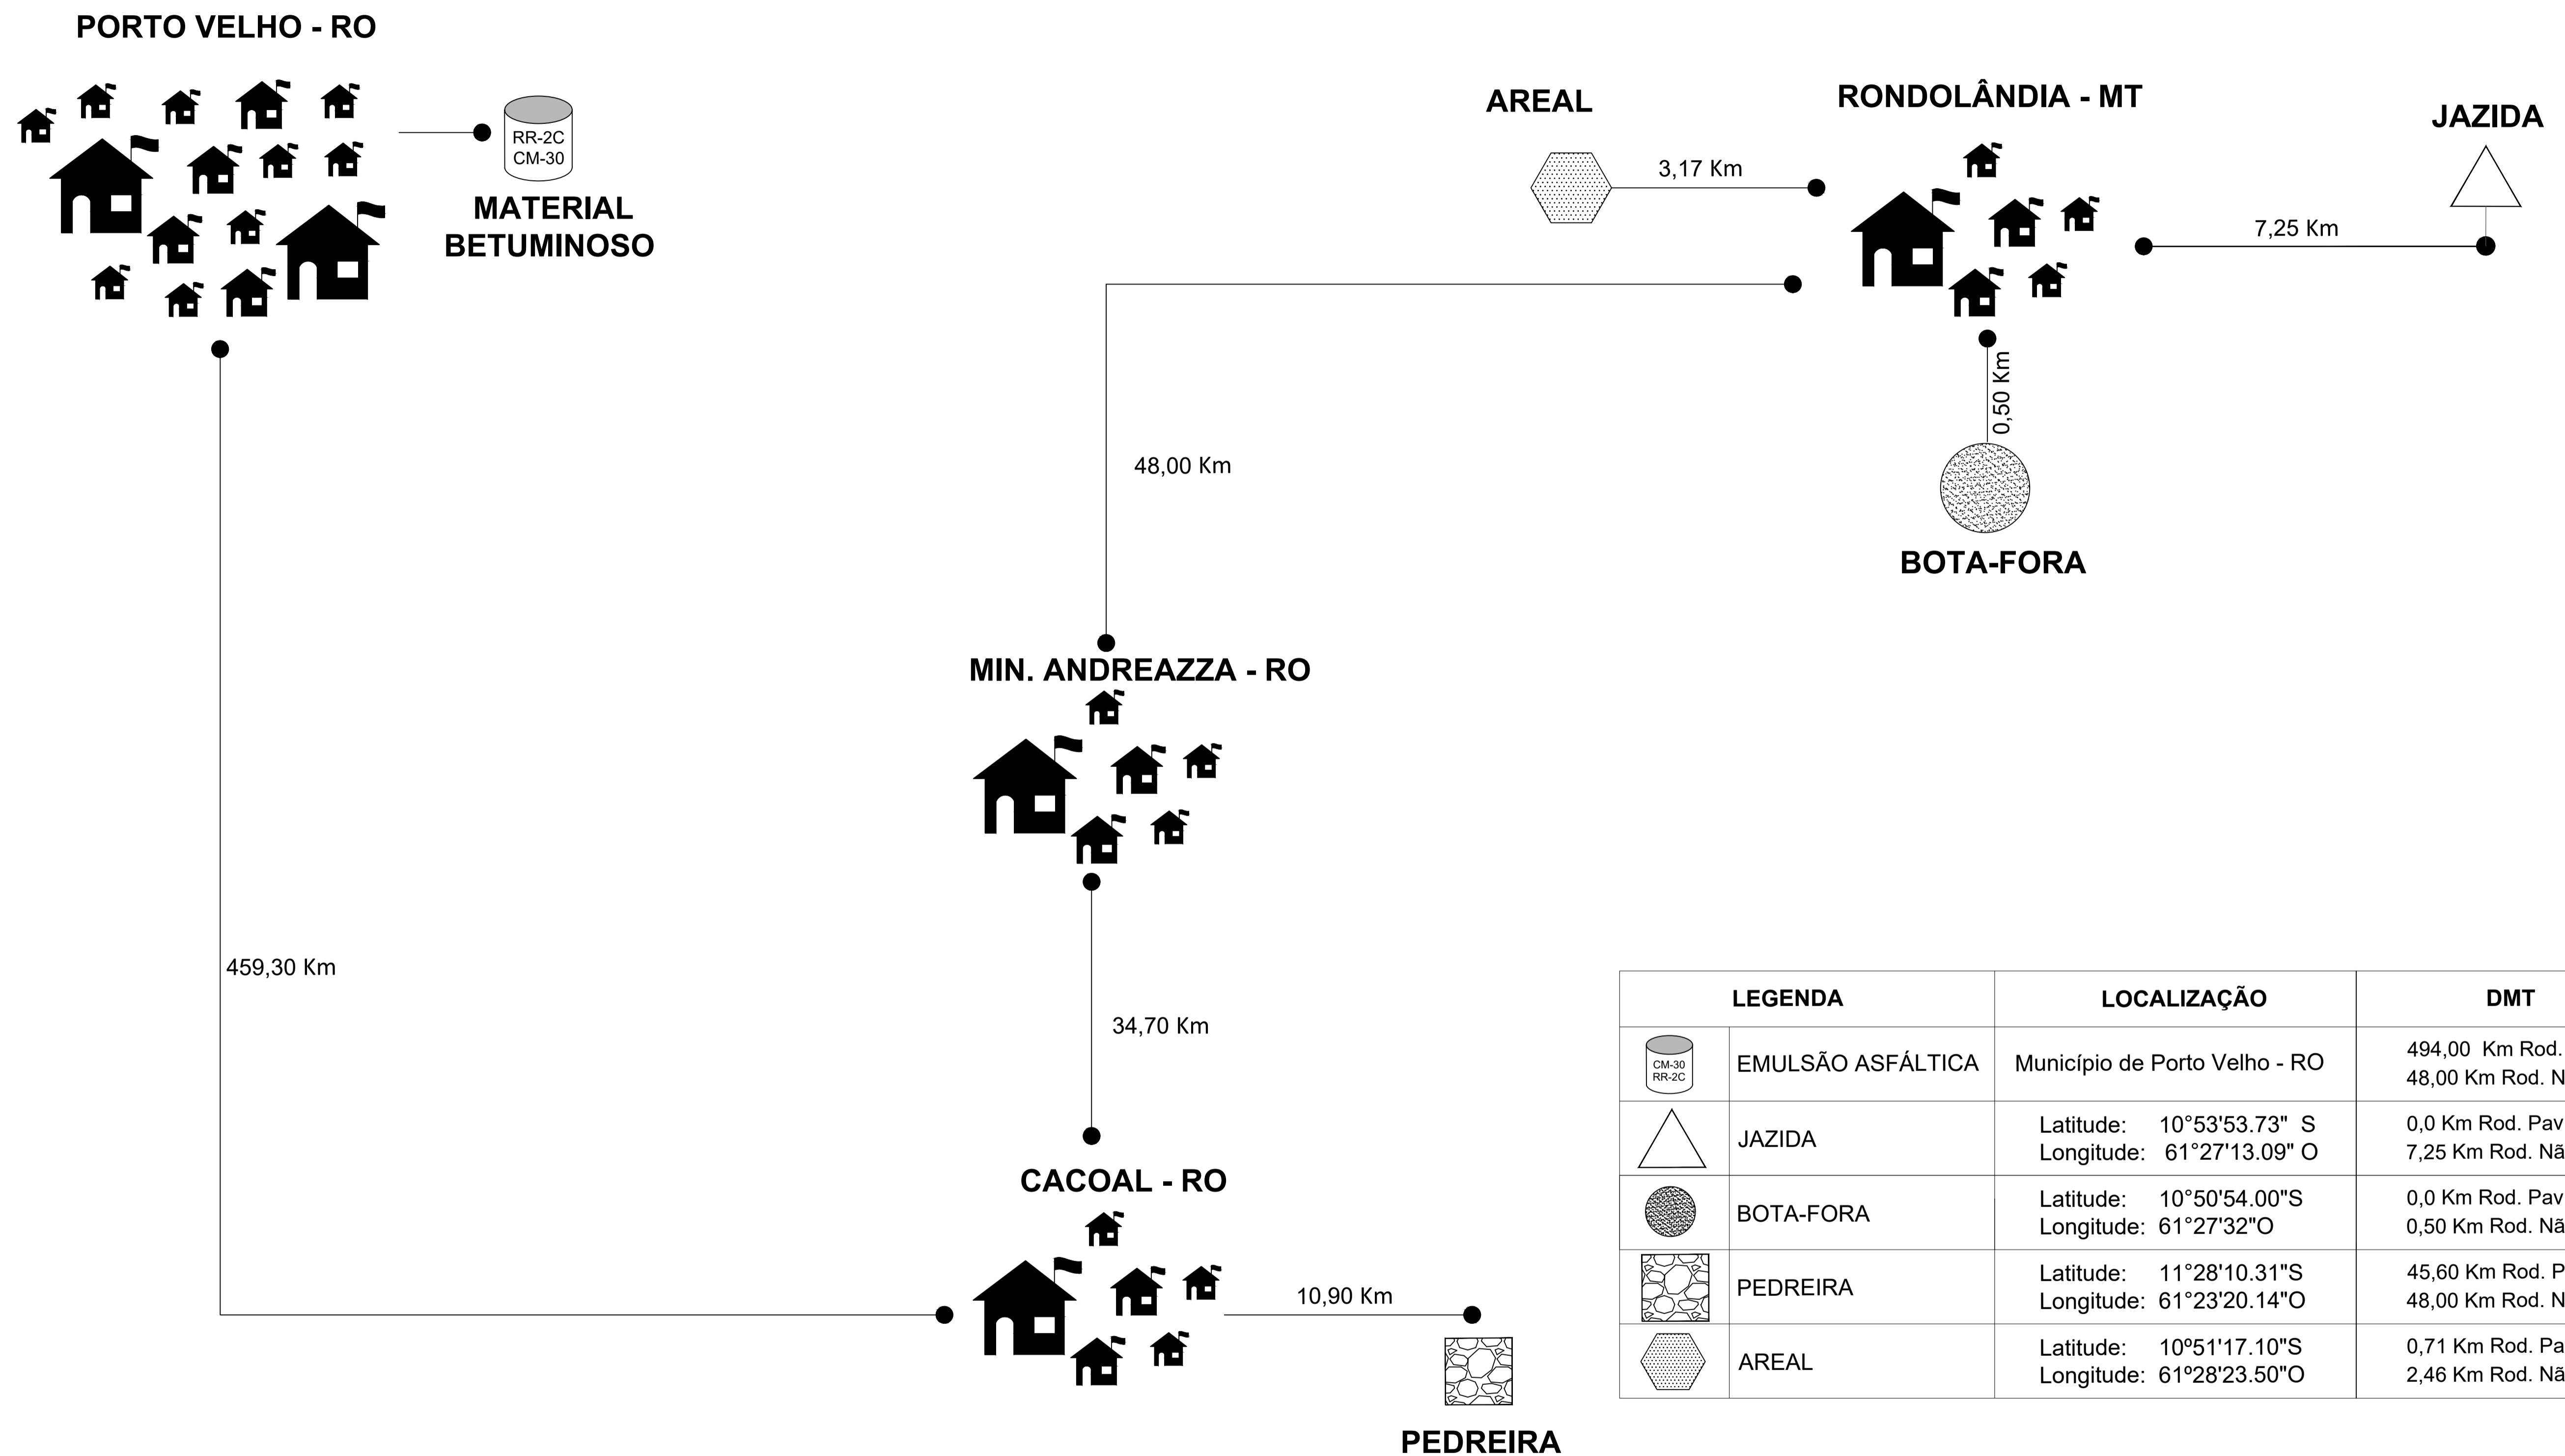

LEGENDA	LOCALIZAÇÃO	DMT
	EMULSÃO ASFÁLTICA	Município de Porto Velho - RO 494,00 Km Rod. Pav. 48,00 Km Rod. Não Pav.
	JAZIDA	Latitude: 10°53'53.73" S Longitude: 61°27'13.09" O 0,0 Km Rod. Pav. 7,25 Km Rod. Não Pav.
	BOTA-FORA	Latitude: 10°50'54.00"S Longitude: 61°27'32"O 0,0 Km Rod. Pav. 0,50 Km Rod. Não Pav.
	PEDREIRA	Latitude: 11°28'10.31"S Longitude: 61°23'20.14"O 45,60 Km Rod. Pav. 48,00 Km Rod. Não Pav.
	AREAL	Latitude: 10°51'17.10"S Longitude: 61°28'23.50"O 0,71 Km Rod. Pav. 2,46 Km Rod. Não Pav.

LEGENDA		ASSUNTO: PROJETO DE PAVIMENTAÇÃO			
		LOCAL DO ARQUIVO: PAVIMENTAÇÃO_RONDOLÂNDIA_PAVIMENTAÇÃO0TSD	AUTOR DO PROJETO:		OBRA: PROJETO DE PAVIMENTAÇÃO ASFÁLTICA
		DATA DE ENTREGA: FEV/2021			PROPRIETÁRIO/ CNPJ: PREFEITURA MUNICIPAL DE RONDOLÂNDIA 04.221.486/0001-49
ESCALA: SEM ESCALA	ART: 000000-0	REVISÃO: 1° - 00/00/0000	DESENHO:	ENDEREÇO: RUAS DIVERSAS	
					FOLHA Nº LC-01