




Detalhe S1  
escala 1:25

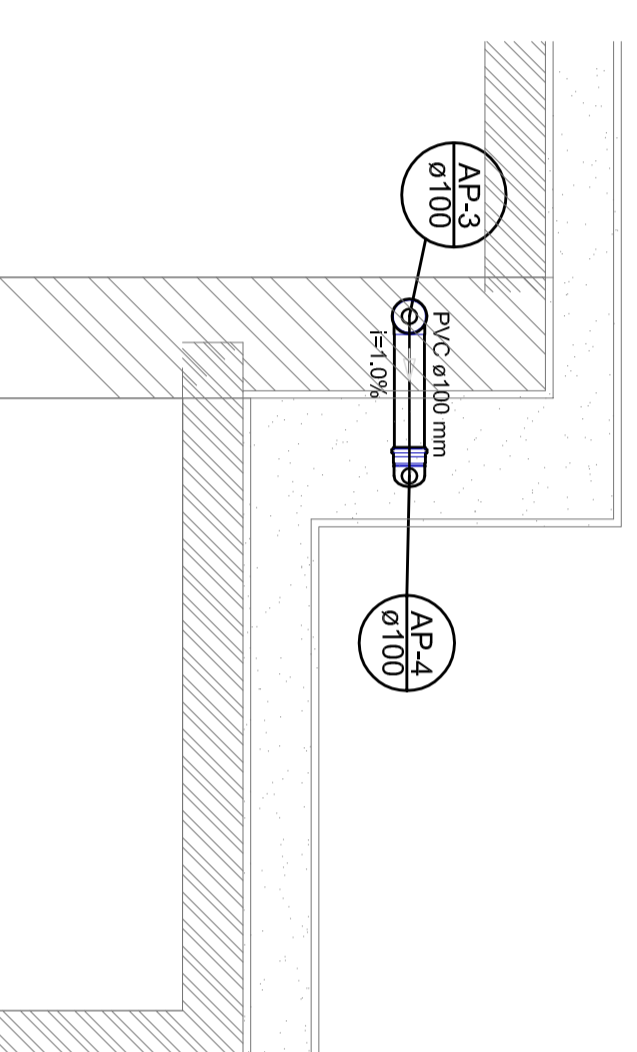


Detalhe S2  
escala 1:25

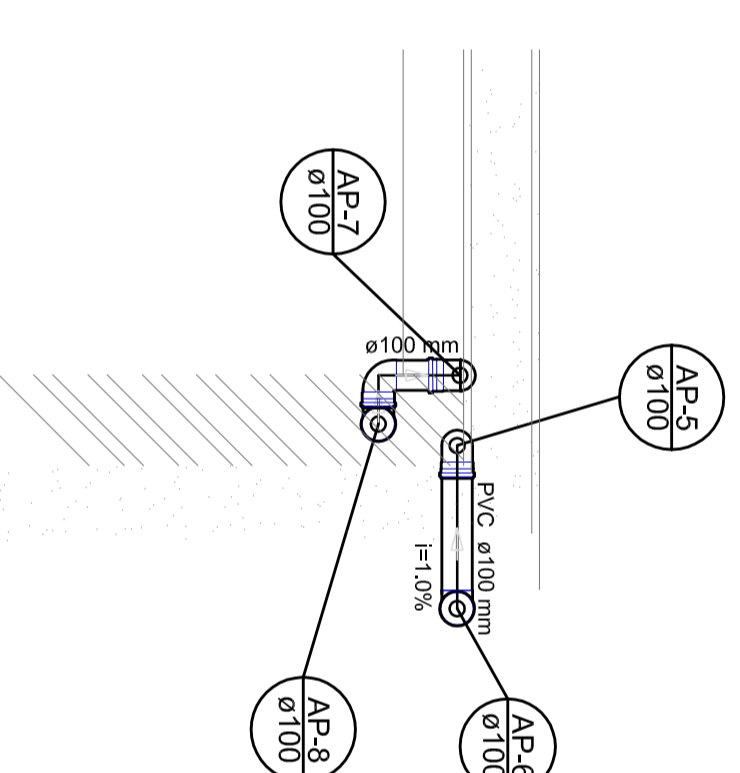


Detalhe S3  
escala 1:25

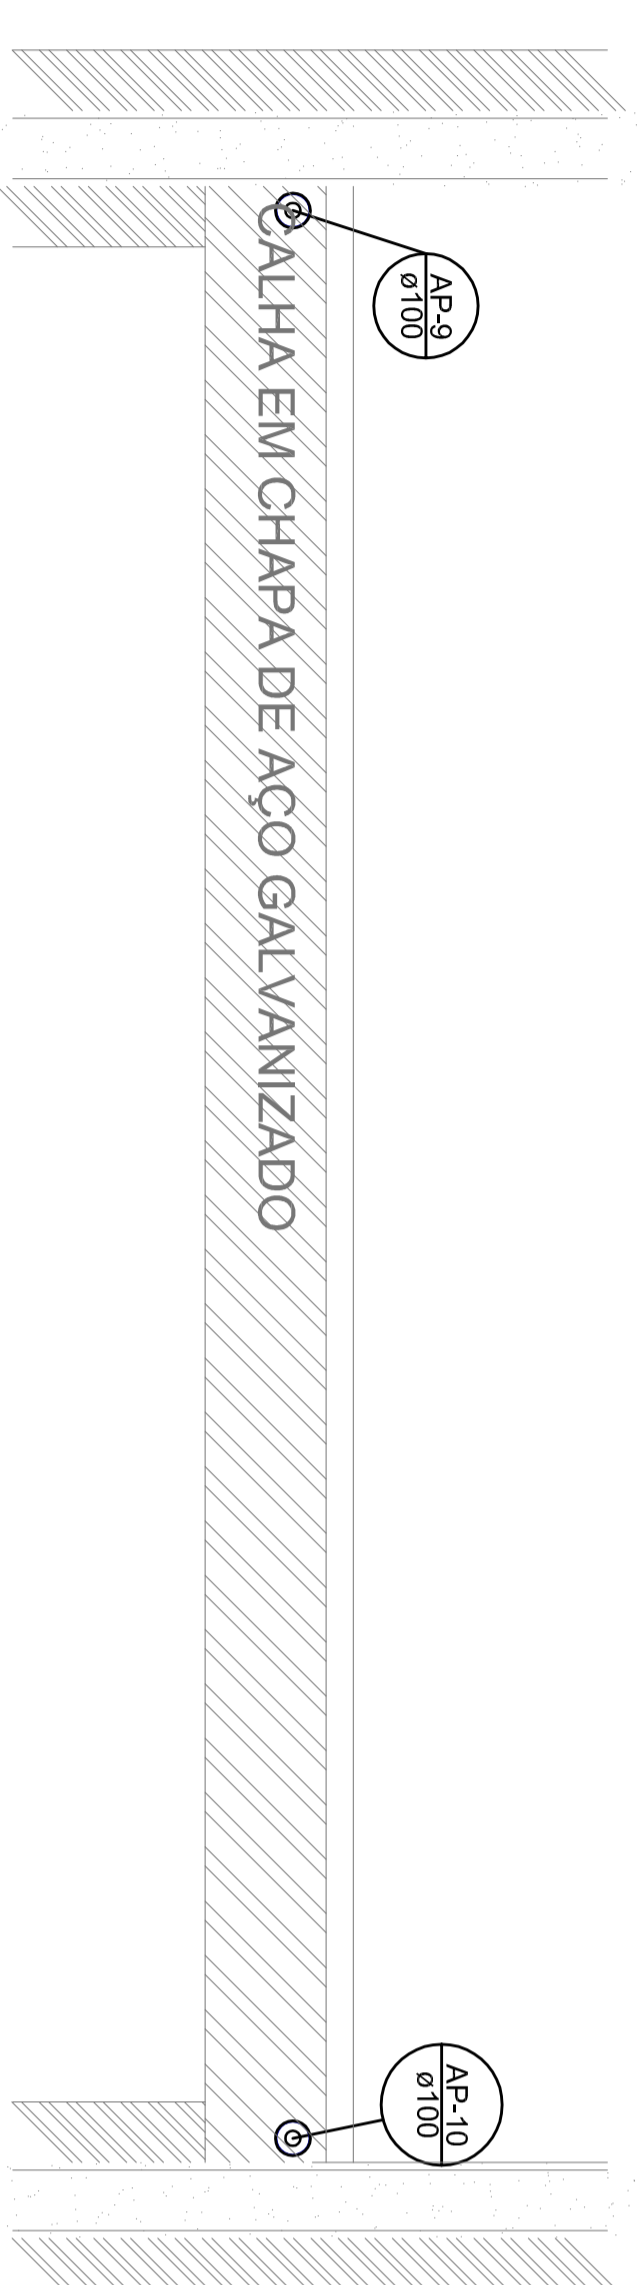


Detalhe S4  
escala 1:25

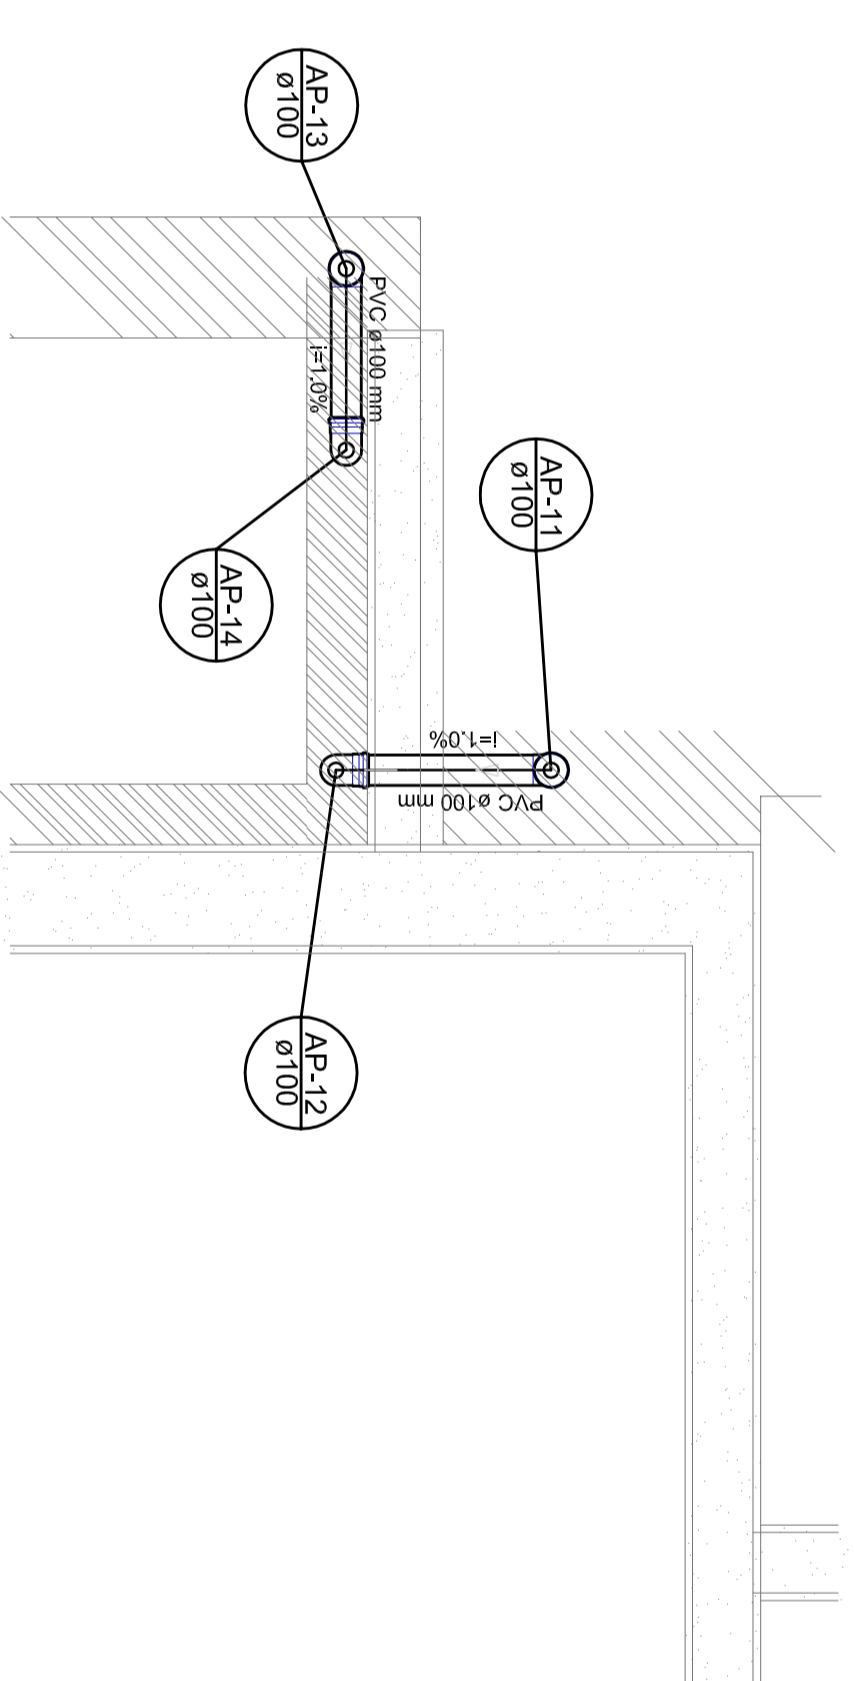


Detalhe S5  
escala 1:25

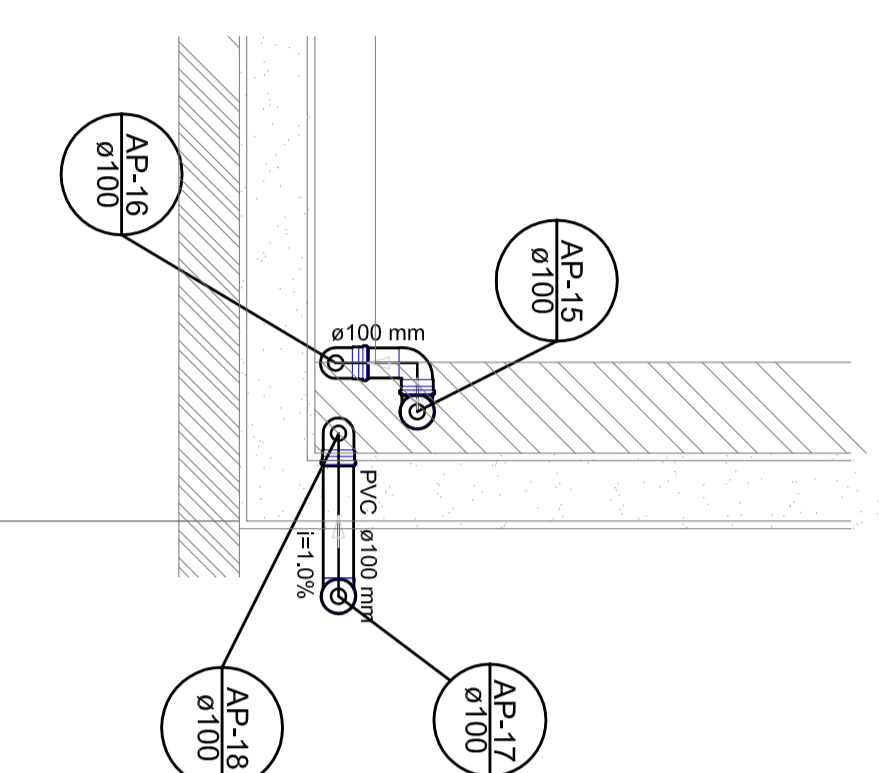


Detalhe S6  
escala 1:25

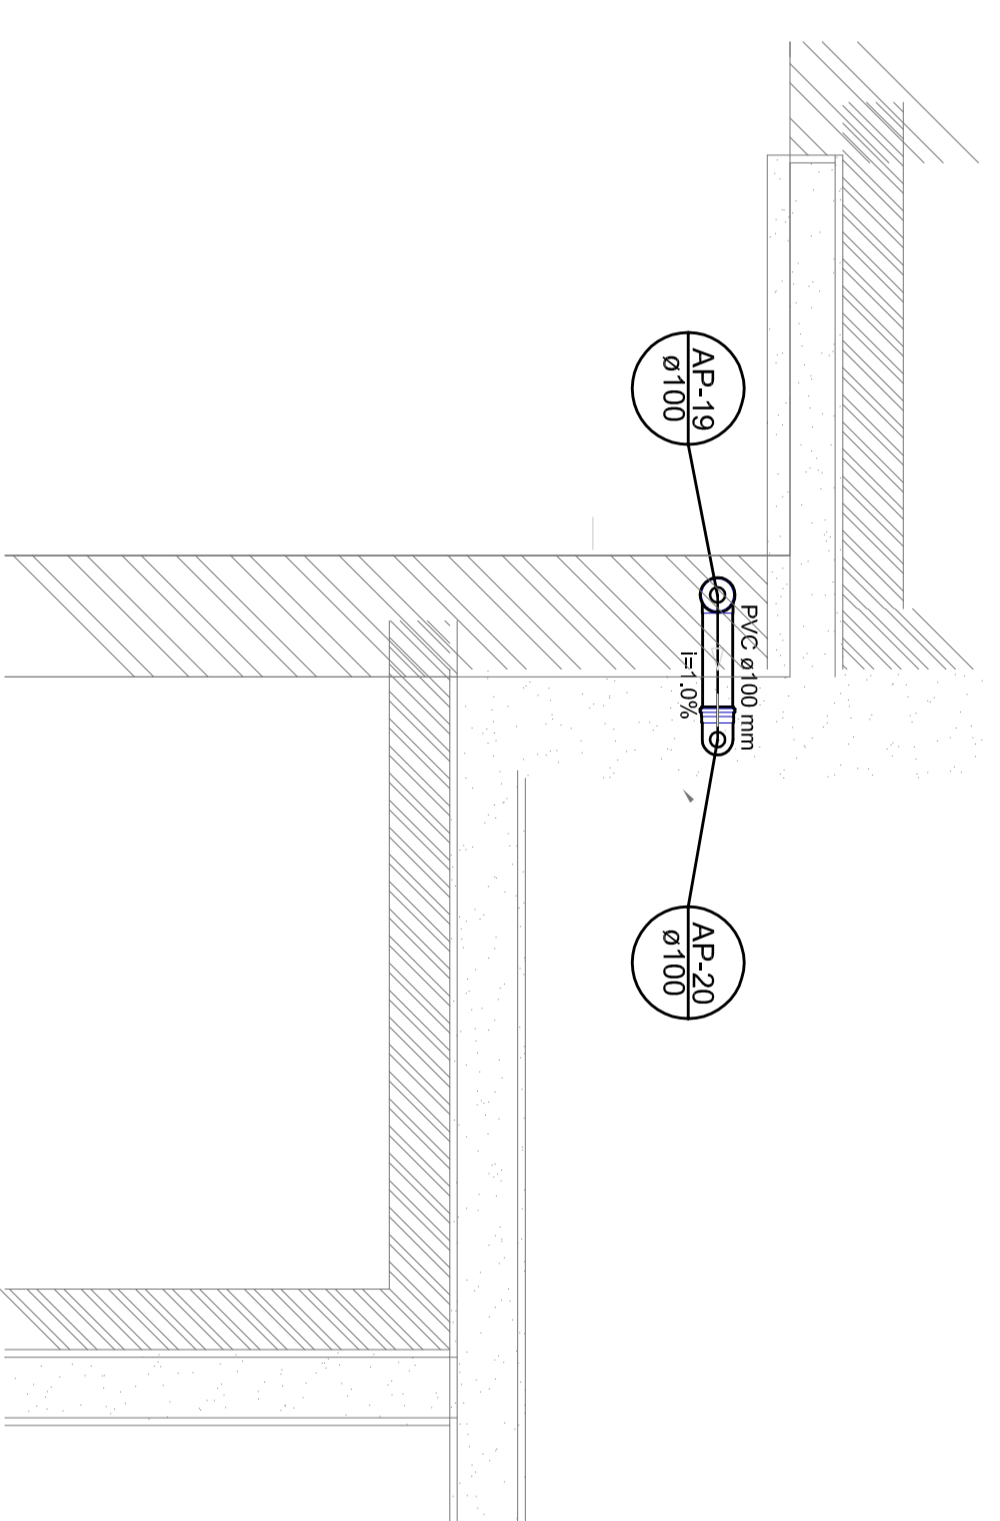

Detalhe S7  
escala 1:25

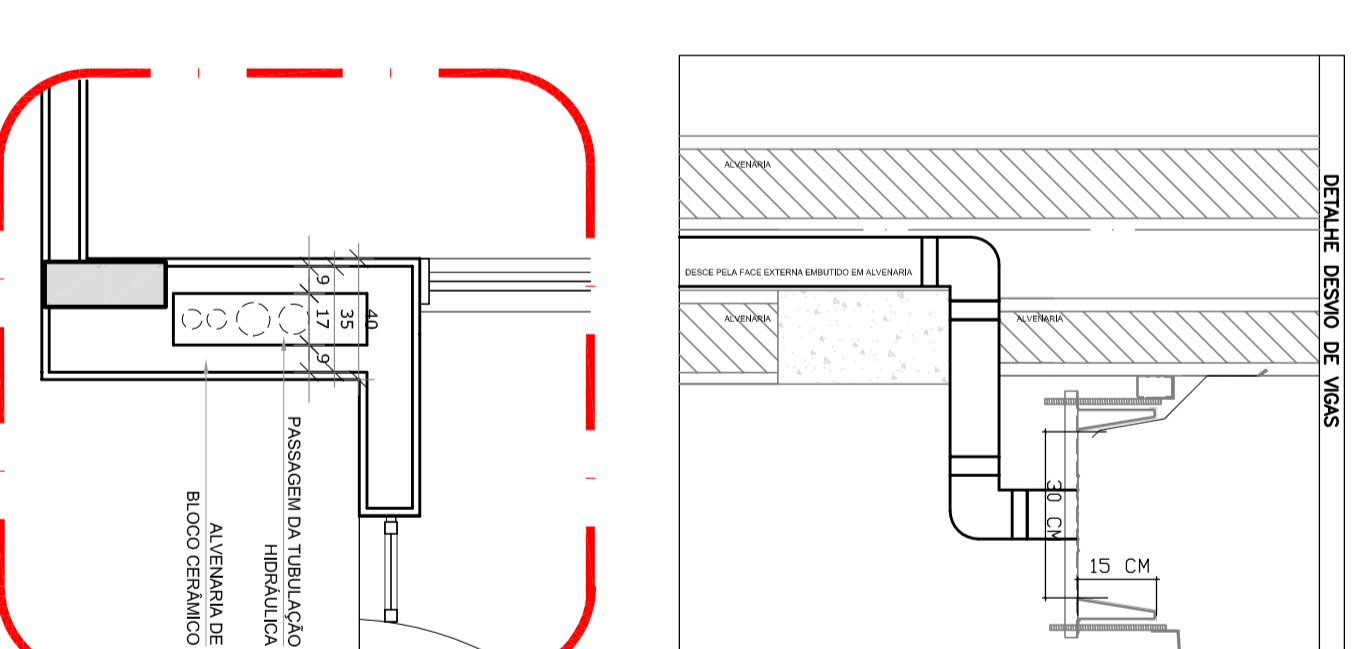

Detalhe S8  
escala 1:25

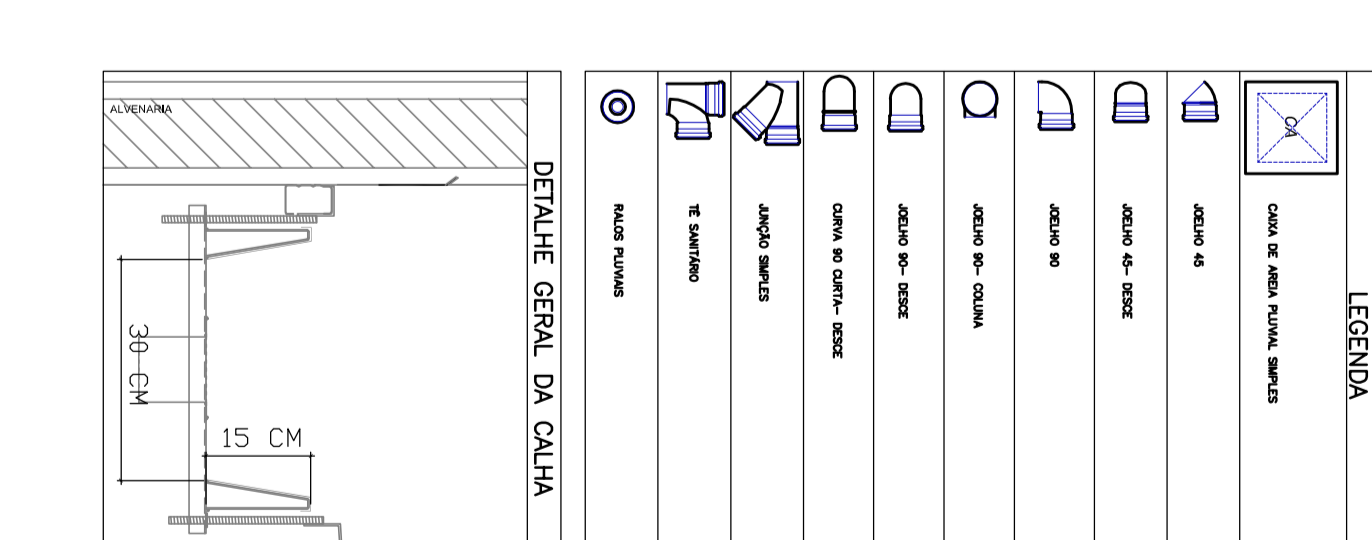

Detalhe S9  
escala 1:25

- 2** DETALHE - SHAFT HIDRÁULICA  
ESCALA 1:25
- NOTAS:
- EXECUTAR ESTE PROJETO JUNTAMENTE COM O PROJETO ESTRUTURAL;
  - ANTES DA CONCRETAGEM PREVER PASSAGEM PARA AS TUBULAÇÕES, DENTRO DOS LIMITES ESTABELECIDOS PELA NBR 6118:2014;
  - ALTERAÇÕES NESTE PROJETO SOMENTE COM AUTORIZAÇÃO EXPRESSA DO FNDE
- REFERÊNCIAS:
- MEMORIAL DESCRITIVO E ESPECIFICAÇÕES TÉCNICAS;
  - PLANILHA DE QUANTITATIVOS.


N.T. - TATIAN - RESPONSÁVEL

CONTRATE DE REVISÃO

**FNDE** Fundação Nacional do Desenvolvimento  
Ministério da Educação  
do Brasil

**GOVERNO FEDERAL**  
BRASIL  
Ministério da Educação  
FUNDAÇÃO NACIONAL DO DESENVOLVIMENTO

**PROJETO PADRÃO - FNDE**

PROJETANTE :

ENGENHEIRO

MANUSCRITO - UF:

PROJETISTAS

RESP. TÉCNICO

AUTOR DO PROJETO

OUTO

CREA

RA

OBSERVAÇÕES:

**PROGRAMA PROINFÂNCIA - PROJETO TIPO 2**

**PLANTA DA REDE PLUVIAL**

**PROJETO DE INSTALAÇÕES**

**DETALHES**

**SI AO S7**

**HAP**

**02/03**

**1** DETALHES  
ESCALA 1:25



