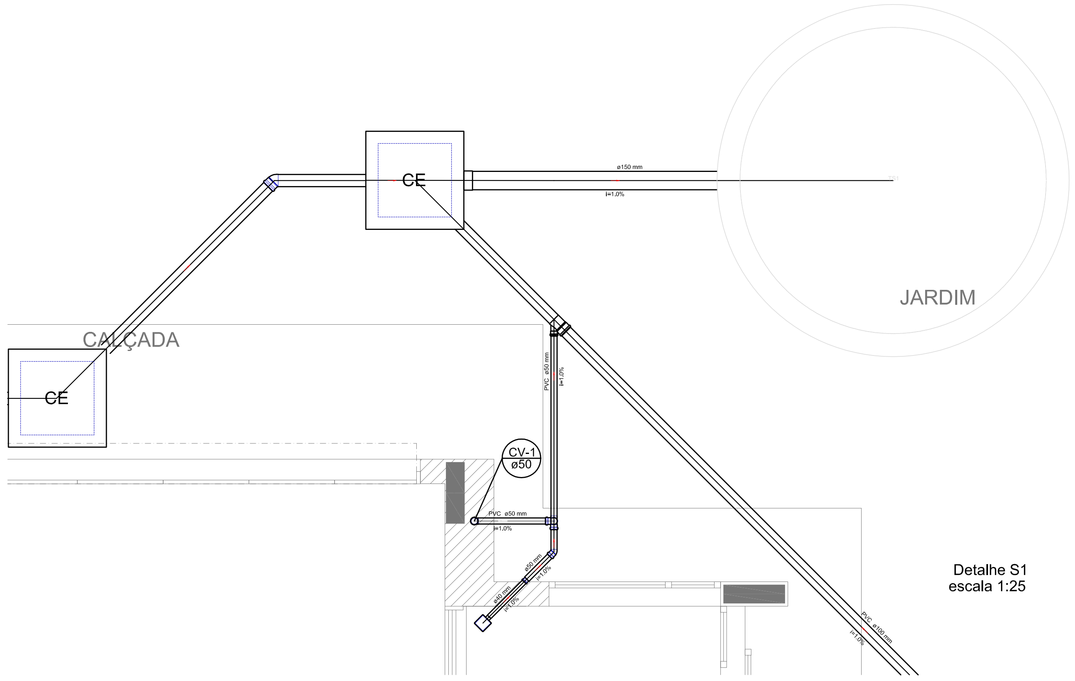

Detalhe S1
escala 1:25

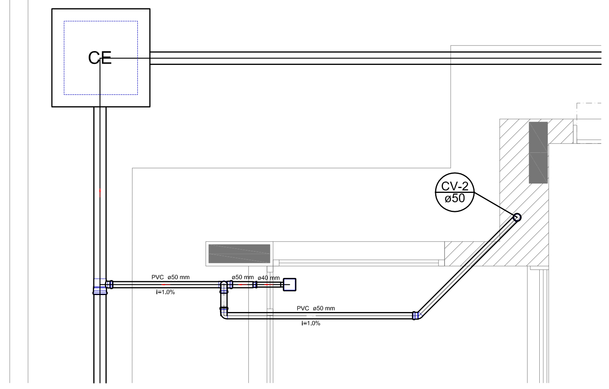

Detalhe S2
escala 1:25

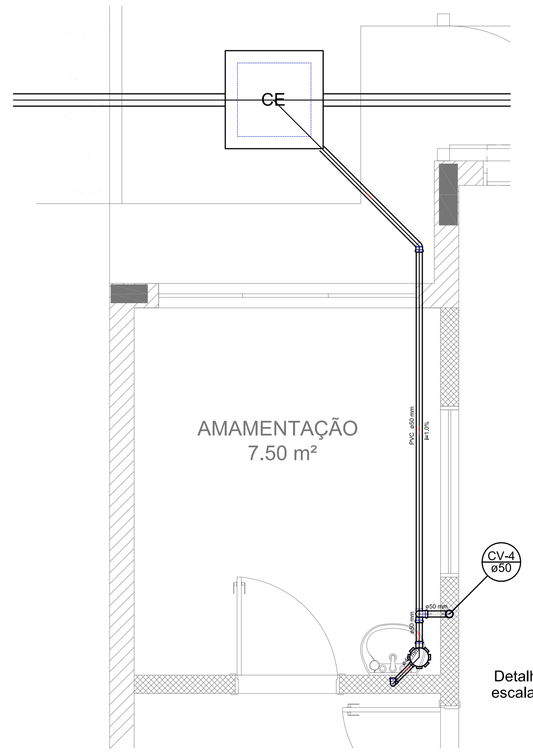

Detalhe S3
escala 1:25

LEGENDA	
CE — CAIXA DE INSPEÇÃO ESGOTO SIMPLES	LAVATÓRIO RESIDENCIAL COM SIFÃO
CP — CAIXA DE PASSAGEM	LAVATÓRIO DE USO GERAL
CG — CAIXA DE GORDURA	MICTÓRIO – DN 40mm
CAIXA SIFONADA	MÁQUINA DE LAVAR ROUPAS – DN 40mm
RESERVATÓRIO	PIA DE COZINHA RESIDENCIAL COM SIFÃO 40mm
BUCHA DE REDUÇÃO LONGA	RAMAIS DE VENTILAÇÃO
RALO SIFONADO	REDUÇÃO EXCÊNTRICA
RALO SECO	REDUÇÃO EXCÊNTRICA – SUPERIOR
CURVA 90 CURTA – COLUNA	TANQUE DE LAVAR DN 40mm
JOELHO 45	TÊ 45
JOELHO 90	TÊ 90
JOELHO 90– COLUNA	TÊ SANITÁRIO
JUNÇÃO SIMPLES	VASO SANITÁRIO COM JBOT
JUNÇÃO SIMPLES COM REDUÇÃO	

NOTAS:

- OS PROJETOS DEVEM SER ADAPTADOS TECNICAMENTE CONFORME AS NECESSIDADES MUNICIPAIS.
- PARA A COLETA DOS DEJETOS OBSERVAR POSTURAS MUNICIPAIS;
- CASO SEJA NECESSÁRIO A ELABORAÇÃO DE PROJETO DE FOSSA E SUMIDOURO, ESTE FICARÁ A CARGO DO ENTE FEDERADO;
- EXECUTAR ESTE PROJETO JUNTAMENTE COM O PROJETO ESTRUTURAL;
- ANTES DA CONCRETAGEM PREVER PASSAGEM PARA AS TUBULAÇÕES DENTRO DOS LIMITES ESTABELECIDOS PELA NBR 6118:2014;

REFERÊNCIAS:

- MEMORIAL DESCRITIVO E ESPECIFICAÇÕES TÉCNICAS;
- PLANILHA DE QUANTITATIVOS.

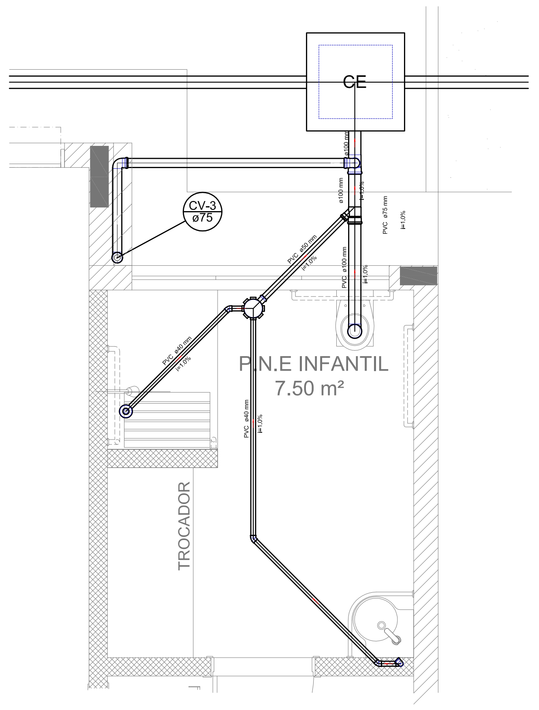

Detalhe S4
escala 1:25

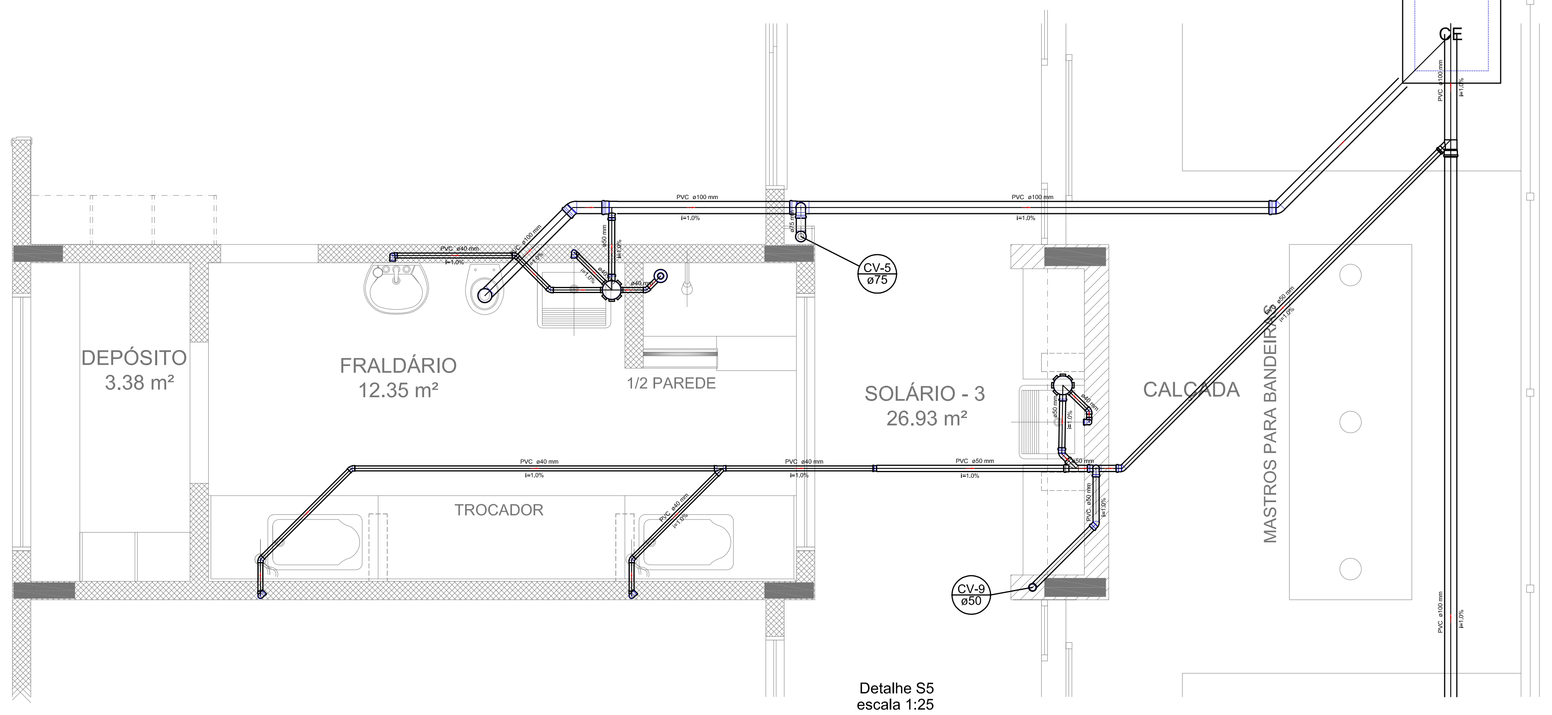

Detalhe S5
escala 1:25

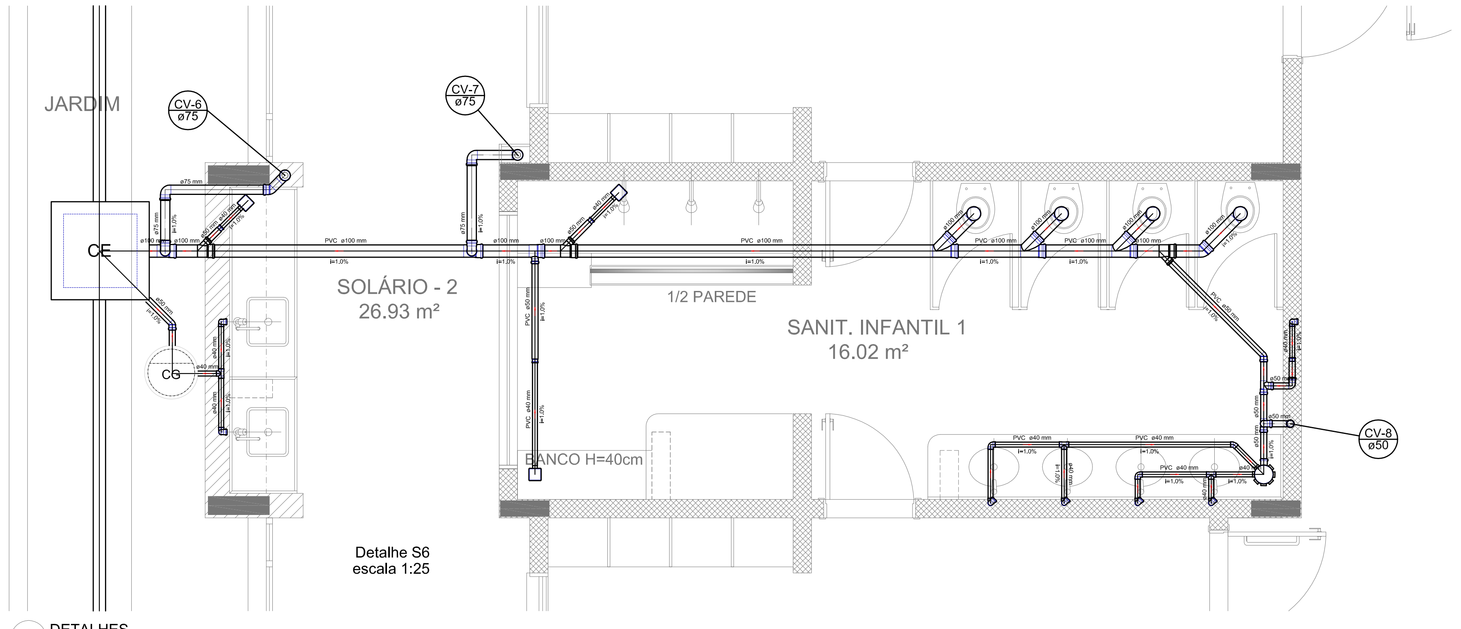

Detalhe S6
escala 1:25

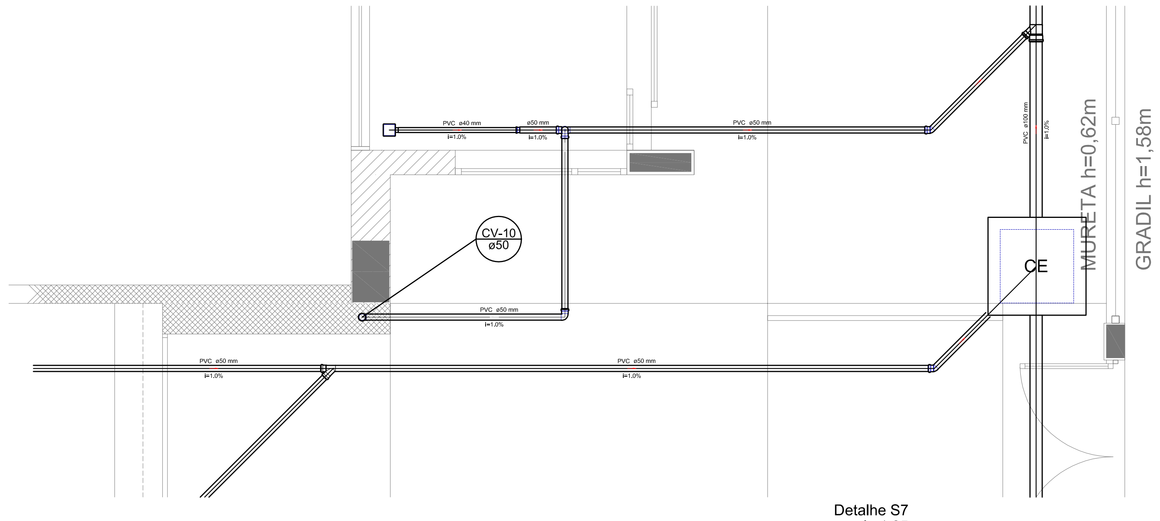

Detalhe S7
escala 1:25

1 DETALHES
ESCALA 1/25

Nº	DATA	DESCRIÇÃO
01	AGOSTO/2016	Correções de incompatibilidades e detalhe do desvio de elementos estruturais; Correções de carimbo.

CONTROLE DE REVISÕES

FNDE Fundo Nacional de Desenvolvimento da Educação — Ministério da Educação — GOVERNO FEDERAL BRASIL PÁTRIA EDUCADORA

PROJETO PADRÃO - FNDE

PROPRIETÁRIO: :

ENDEREÇO:

MUNICÍPIO – UF:

PROPRIETÁRIO

RESP. TÉCNICO — CREA

AUTOR DO PROJETO — CAU

DLFO	CREA
	RA

OBSERVAÇÕES:

PROGRAMA PROINFÂNCIA - PROJETO TIPO 2

PROJETO DE INSTALAÇÕES

COORDENAÇÃO		
CGEST - Coordenação Geral de Infraestrutura Educacional	DETALHES PLANTA DE ESGOTO SANITÁRIO S1 AO S7	HEG
FORMATO (1189x841)	REVISÃO R.00 R.01 / ESCALA 1/25 / DATA EMISSÃO AGOSTO/2016	PRANCHA 03/05

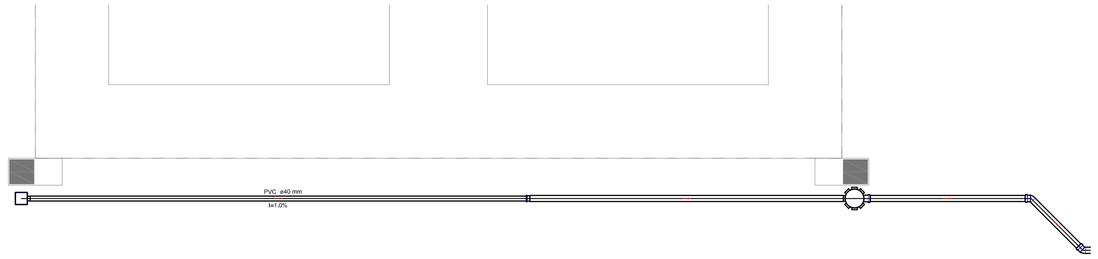

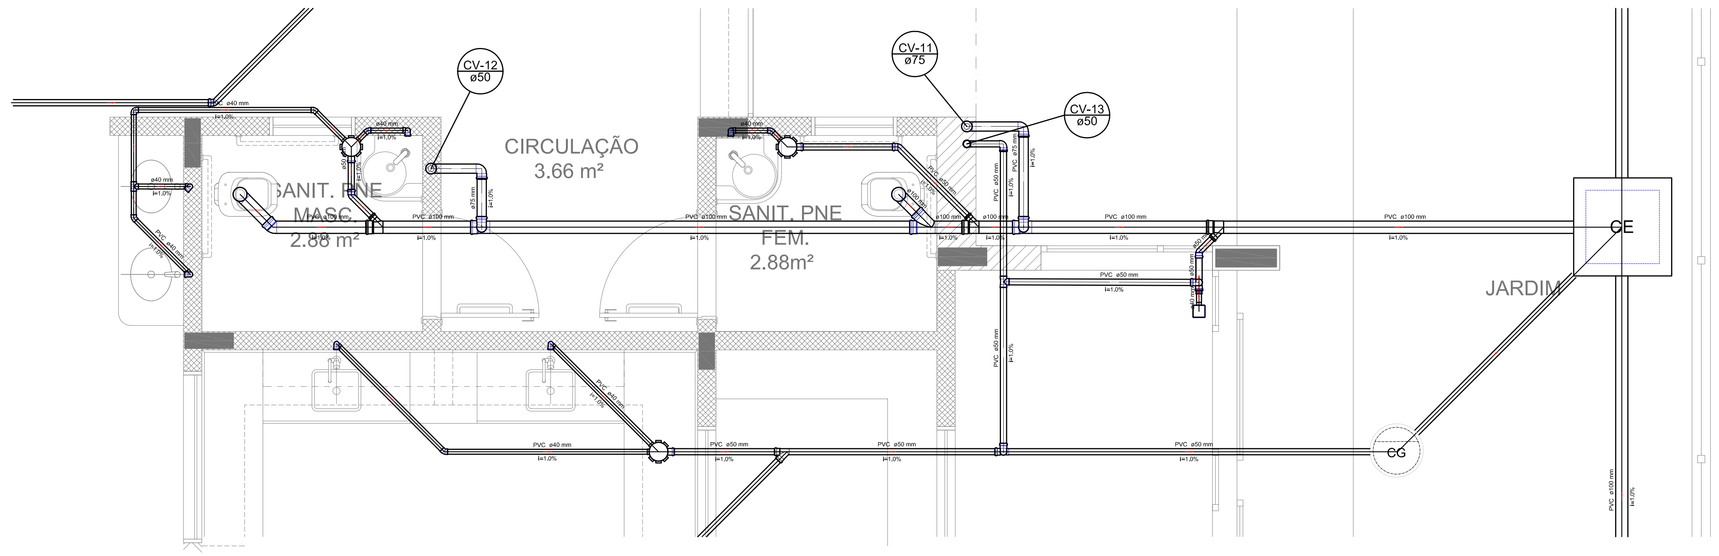

Detalhe S9
escala 1:25

LEGENDA			
CE	CAIXA DE INSPEÇÃO ESGOTO SIMPLES		LAVATÓRIO RESIDENCIAL COM SIFÃO
CP	CAIXA DE PASSAGEM		LAVATÓRIO DE USO GERAL
CG	CAIXA DE GORDURA		MICTÓRIO – DN 40mm
	CAIXA SIFONADA		MÁQUINA DE LAVAR ROUPAS – DN 40mm
	BEBEDOURO		PIA DE COZINHA RESIDENCIAL COM SIFÃO 40mm
	BUCHA DE REDUÇÃO LONGA		RAMAIS DE VENTILAÇÃO
	RALO SIFONADO		REDUÇÃO EXCÊNTRICA
	RALO SECO		REDUÇÃO EXCÊNTRICA – SUPERIOR
	CURVA 90 CURTA – COLUNA		TANQUE DE LAVAR DN 40mm
	JOELHO 45		TÊ 45
	JOELHO 90		TÊ 90
	JOELHO 90– COLUNA		TÊ SANITÁRIO
	JUNÇÃO SIMPLES		VASO SANITÁRIO COM JMP
	JUNÇÃO SIMPLES COM REDUÇÃO		

NOTAS:

- OS PROJETOS DEVEM SER ADAPTADOS TECNICAMENTE CONFORME AS NECESSIDADES MUNICIPAIS.
- PARA A COLETA DOS DEJETOS OBSERVAR POSTURAS MUNICIPAIS;
- CASO SEJA NECESSÁRIO A ELABORAÇÃO DE PROJETO DE FOSSA E SUMIDOURO, ESTE FICARÁ A CARGO DO ENTE FEDERADO;
- EXECUTAR ESTE PROJETO JUNTAMENTE COM O PROJETO ESTRUTURAL;
- ANTES DA CONCRETAGEM PREVER PASSAGEM PARA AS TUBULAÇÕES DENTRO DOS LIMITES ESTABELECIDOS PELA NBR 6118:2014;

REFERÊNCIAS:

- MEMORIAL DESCRITIVO E ESPECIFICAÇÕES TÉCNICAS;
- PLANILHA DE QUANTITATIVOS.

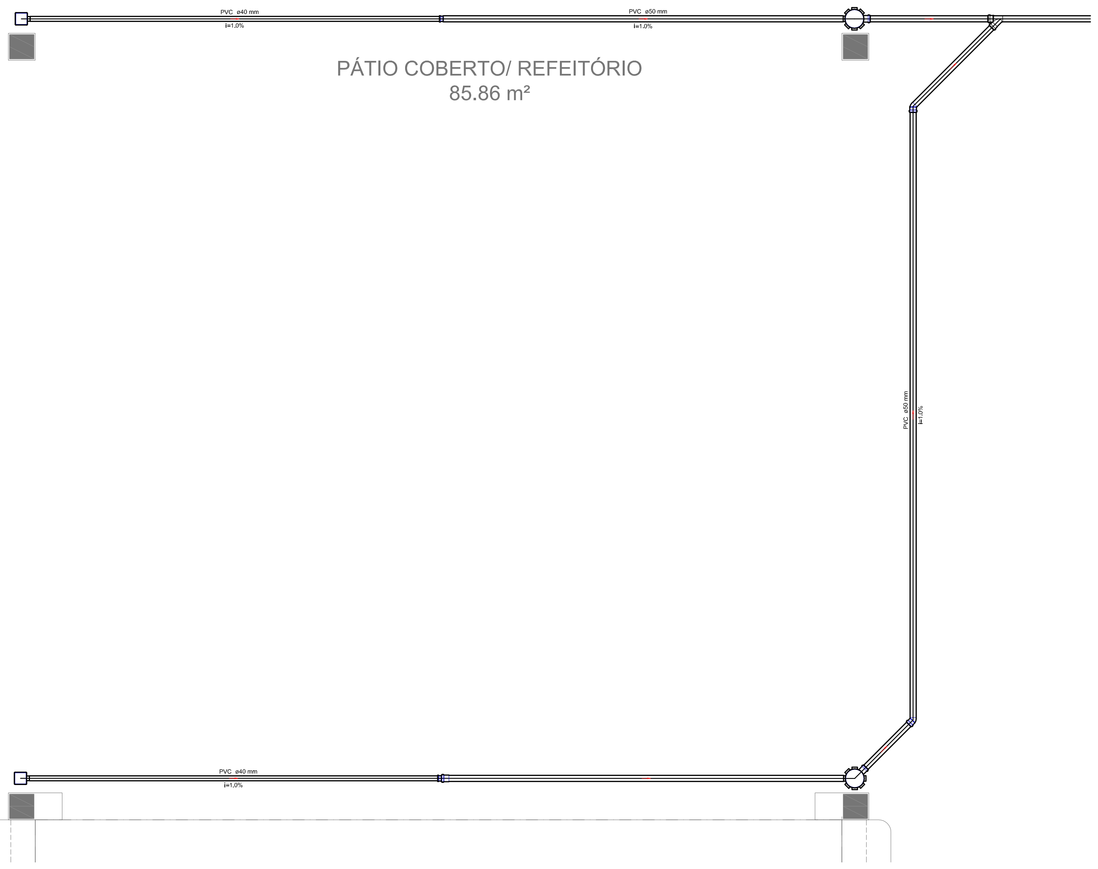

Detalhe S8
escala 1:25

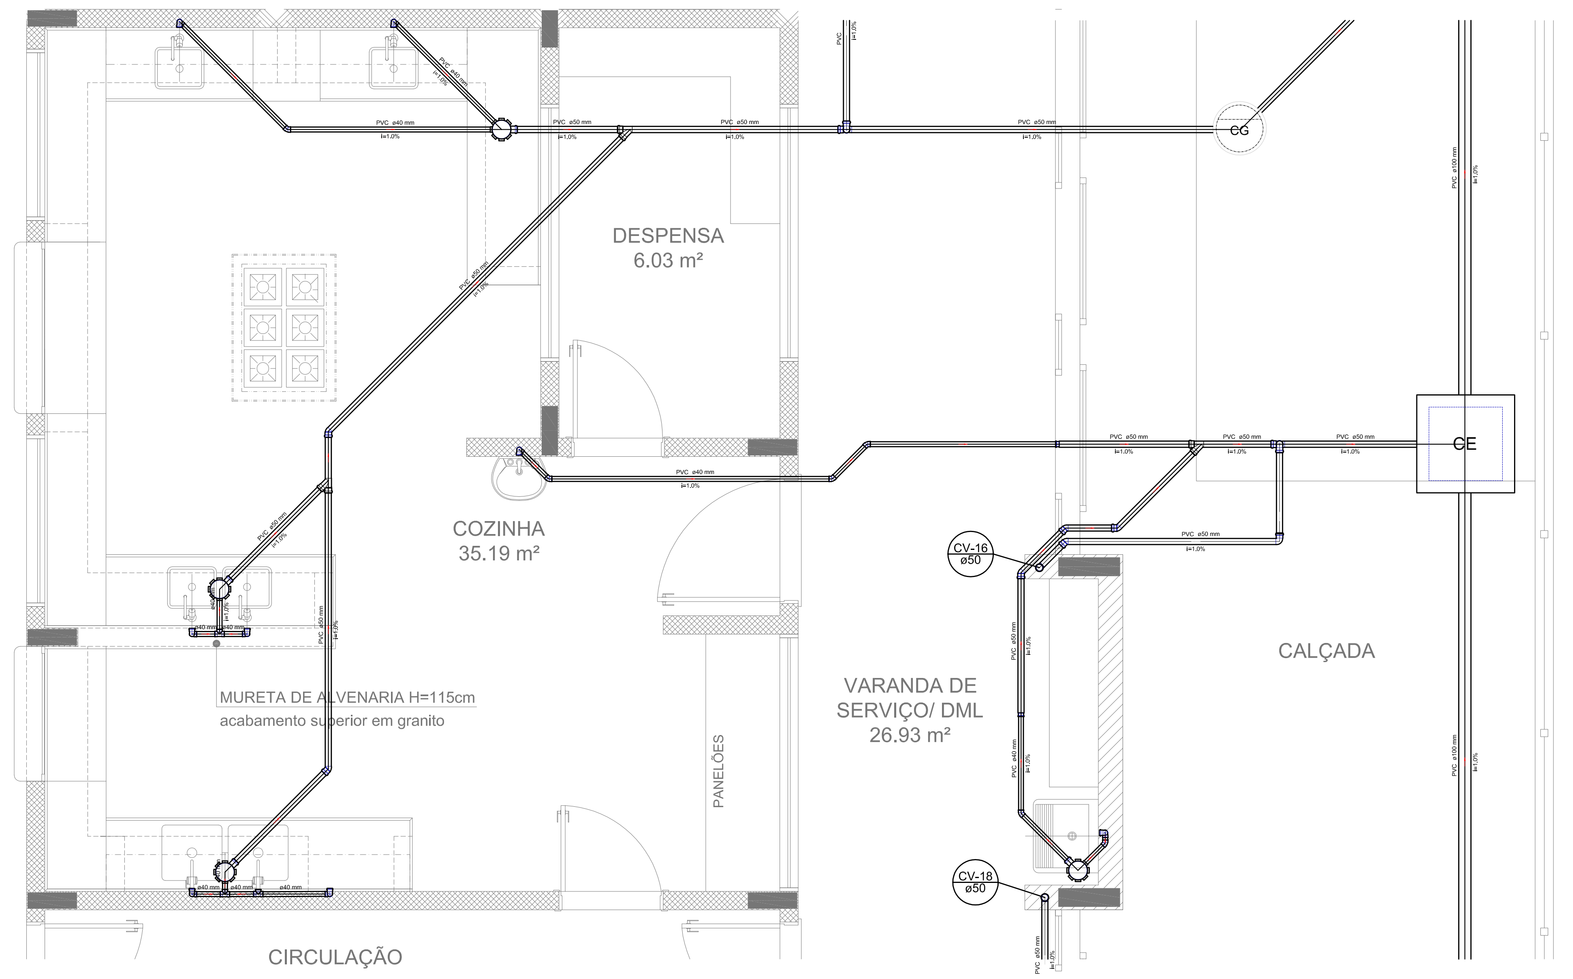

Detalhe S10
escala 1:25

1 DETALHES
ESCALA 1/25

N.º	DATA	DESCRIÇÃO
01	AGOSTO/2016	Correções de incompatibilidades e detalhe do desvio de elementos estruturais; Correções de carimbo.

CONTROLE DE REVISÕES

FNDE Fundo Nacional de Desenvolvimento da Educação — Ministério da Educação — GOVERNO FEDERAL BRASIL PÁTRIA EDUCADORA

PROJETO PADRÃO - FNDE

PROPRIETÁRIO: :

ENDEREÇO:

MUNICÍPIO – UF:

PROPRIETÁRIO

RESP. TÉCNICO — CREA

AUTOR DO PROJETO — CAU

DLFO | CREA | RA

OBSERVAÇÕES:

PROGRAMA PROINFÂNCIA - PROJETO TIPO 2

PROJETO DE INSTALAÇÕES

COORDENAÇÃO: CGEST - Coordenação Geral de Infraestrutura Educacional

PLANTA DE ESGOTO SANITÁRIO
DETALHES
S8 AO S10

HEG

REVISÃO: R.00 R.01

ESCALA: 1/25

DATA EMISSÃO: AGOSTO/2016

PRANCHA: 04/05

FORMATO: (1189 x841)

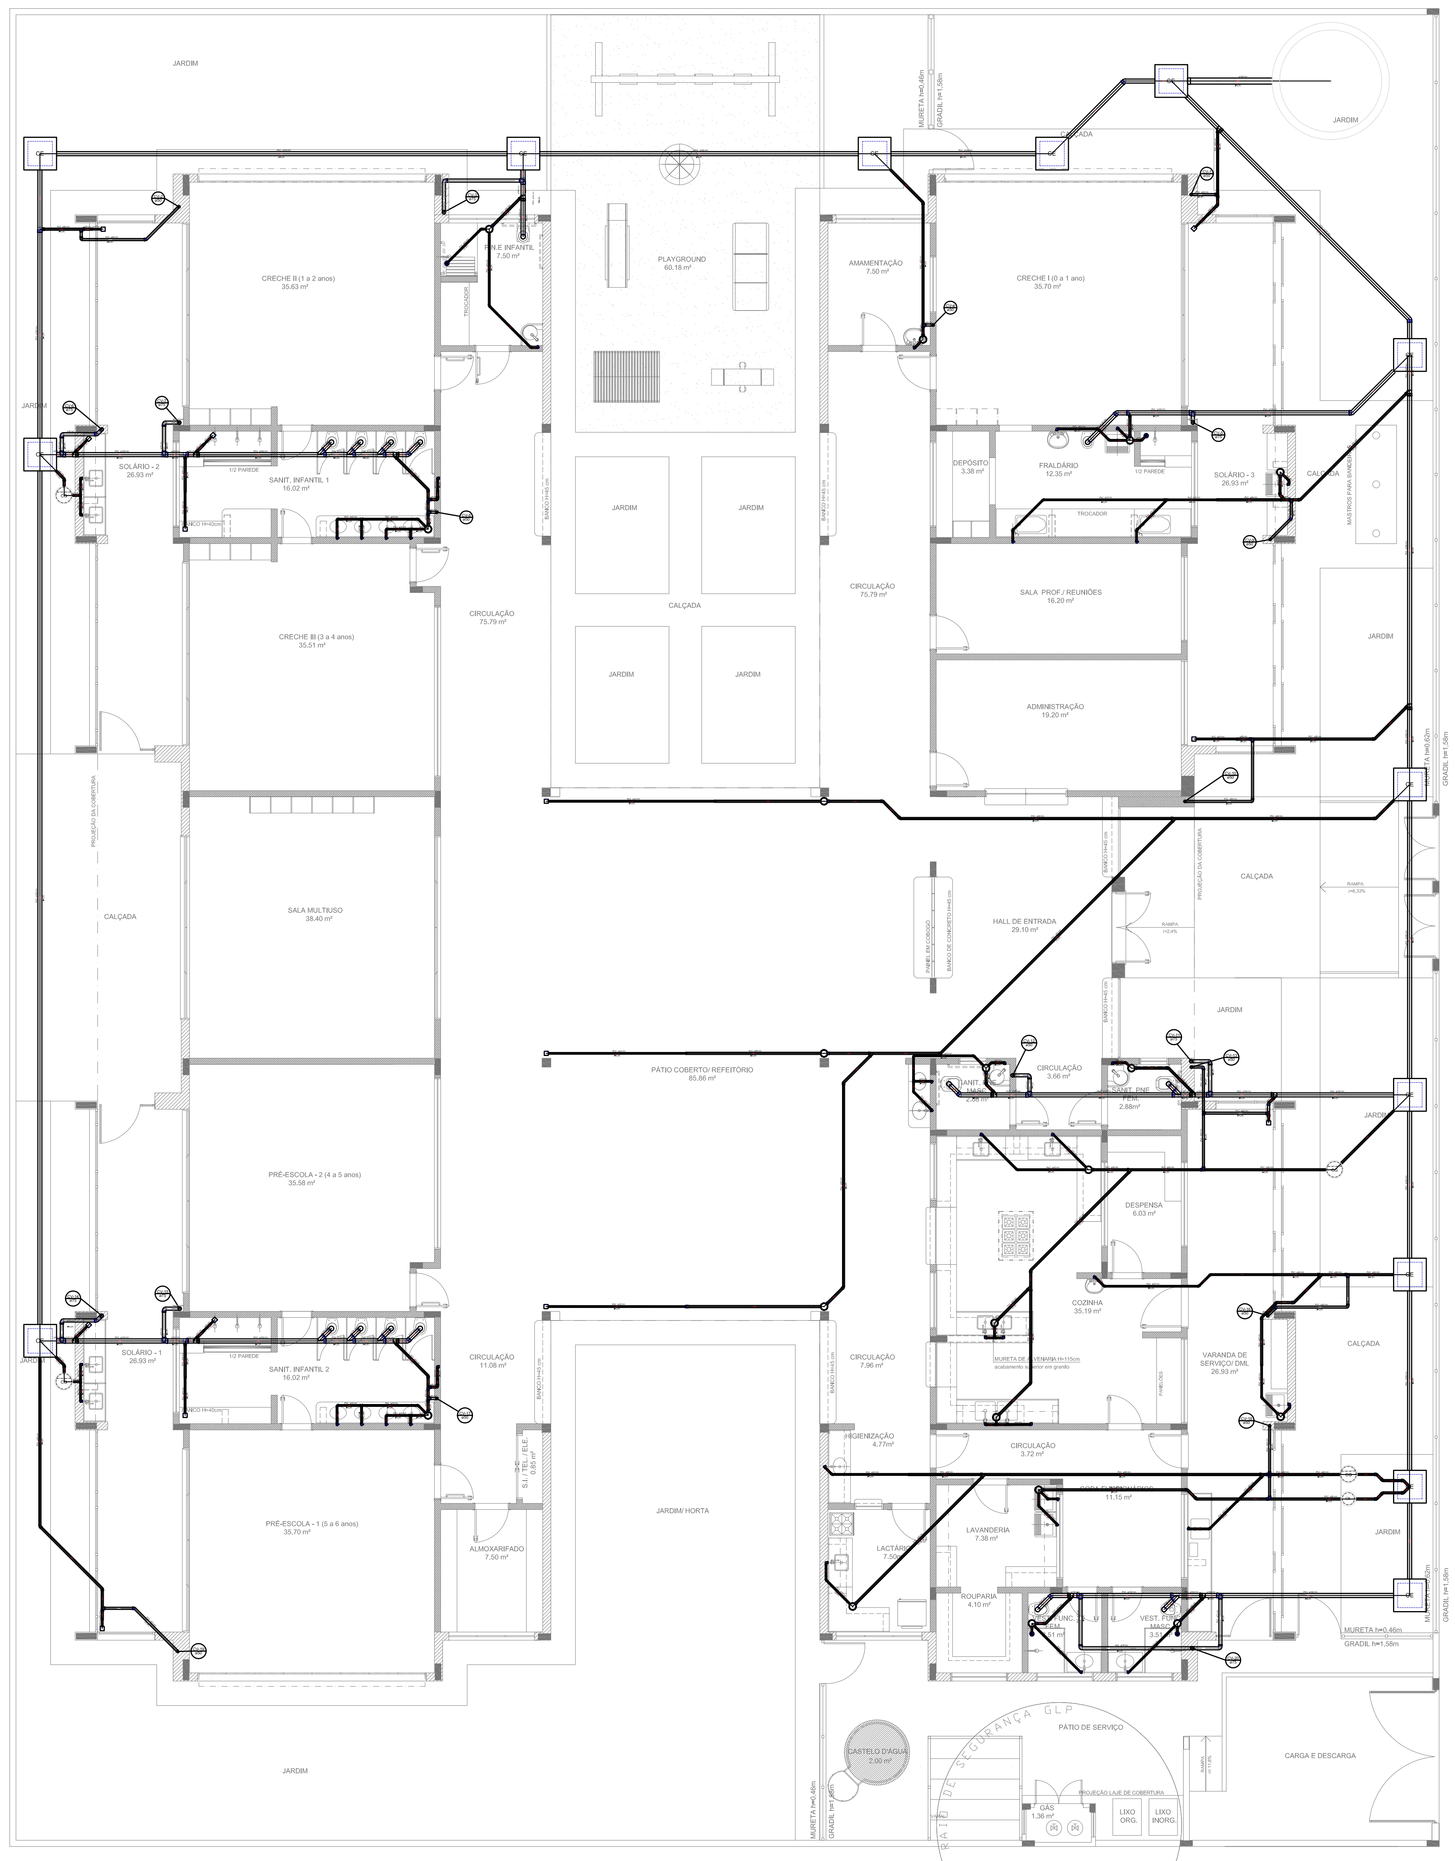

1 PLANTA BAIXA
ESCALA 1/75

LEGENDA			
CE	CAIXA DE INSPEÇÃO ESGOTO SIMPLES		LAVATÓRIO RESIDENCIAL COM SIFÃO
CE	CAIXA DE PASSAGEM		LAVATÓRIO DE USO GERAL
CG	CAIXA DE GORDURA		MICTÓRIO – DN 40mm
	CAIXA SIFONADA		MÁQUINA DE LAVAR ROUPAS – DN 40mm
	BEBEDOURO		PIA DE COZINHA RESIDENCIAL COM SIFÃO 40mm
	BUCHA DE REDUÇÃO LONGA		RAMAIS DE VENTILAÇÃO
	RALO SIFONADO		REDUÇÃO EXCÊNTRICA
	RALO SECO		REDUÇÃO EXCÊNTRICA – SUPERIOR
	CURVA 90 CURTA – COLUNA		TANQUE DE LAVAR DN 40mm
	JOELHO 45		TE 45
	JOELHO 90		TE 90
	JOELHO 90– COLUNA		TE SANITÁRIO
	JUNÇÃO SIMPLES		VASO SANITÁRIO COM JMP
	JUNÇÃO SIMPLES COM REDUÇÃO		

NOTAS:

- OS PROJETOS DEVEM SER ADAPTADOS TECNICAMENTE CONFORME AS NECESSIDADES MUNICIPAIS.
- PARA A COLETA DOS DEJETOS OBSERVAR POSTURAS MUNICIPAIS;
- CASO SEJA NECESSÁRIO A ELABORAÇÃO DE PROJETO DE FOSSA E SUMIDOURO, ESTE FICARÁ A CARGO DO ENTE FEDERADO;
- EXECUTAR ESTE PROJETO JUNTAMENTE COM O PROJETO ESTRUTURAL;
- ANTES DA CONCRETAGEM PREVER PASSAGEM PARA AS TUBULAÇÕES DENTRO DOS LIMITES ESTABELECIDOS PELA NBR 6118:2014;

REFERÊNCIAS:

- MEMORIAL DESCRITIVO E ESPECIFICAÇÕES TÉCNICAS;
- PLANILHA DE QUANTITATIVOS.

N.º:	DATA:	DESCRIÇÃO:
01	AGOSTO/2016	Correções de incompatibilidades e detalhe do desvio de elementos estruturais; Correções de carimbo.

CONTROLE DE REVISÕES

FNDE Fundo Nacional de Desenvolvimento da Educação | Ministério da Educação | GOVERNO FEDERAL BRASIL PÁTRIA EDUCADORA

PROJETO PADRÃO - FNDE

PROPRIETÁRIO: :

ENDEREÇO:

MUNICÍPIO – UF:

PROPRIETÁRIO

RESP. TÉCNICO — CREA

AUTOR DO PROJETO — CAU

DLFO	CREA
	RA

OBSERVAÇÕES:

PROGRAMA PROINFÂNCIA - PROJETO TIPO 2

PROJETO DE INSTALAÇÕES

COORDENAÇÃO			
CGEST - Coordenação Geral de Infraestrutura Educacional	PLANTA DE ESGOTO SANITÁRIO LANÇAMENTO DA REDE PLANTA BAIXA		HEG
FORMATO (841x630)	REVISÃO R.00 R.01	ESCALA 1/75	PRANCHA 01/05
		DATA EMISSÃO AGOSTO/2016	

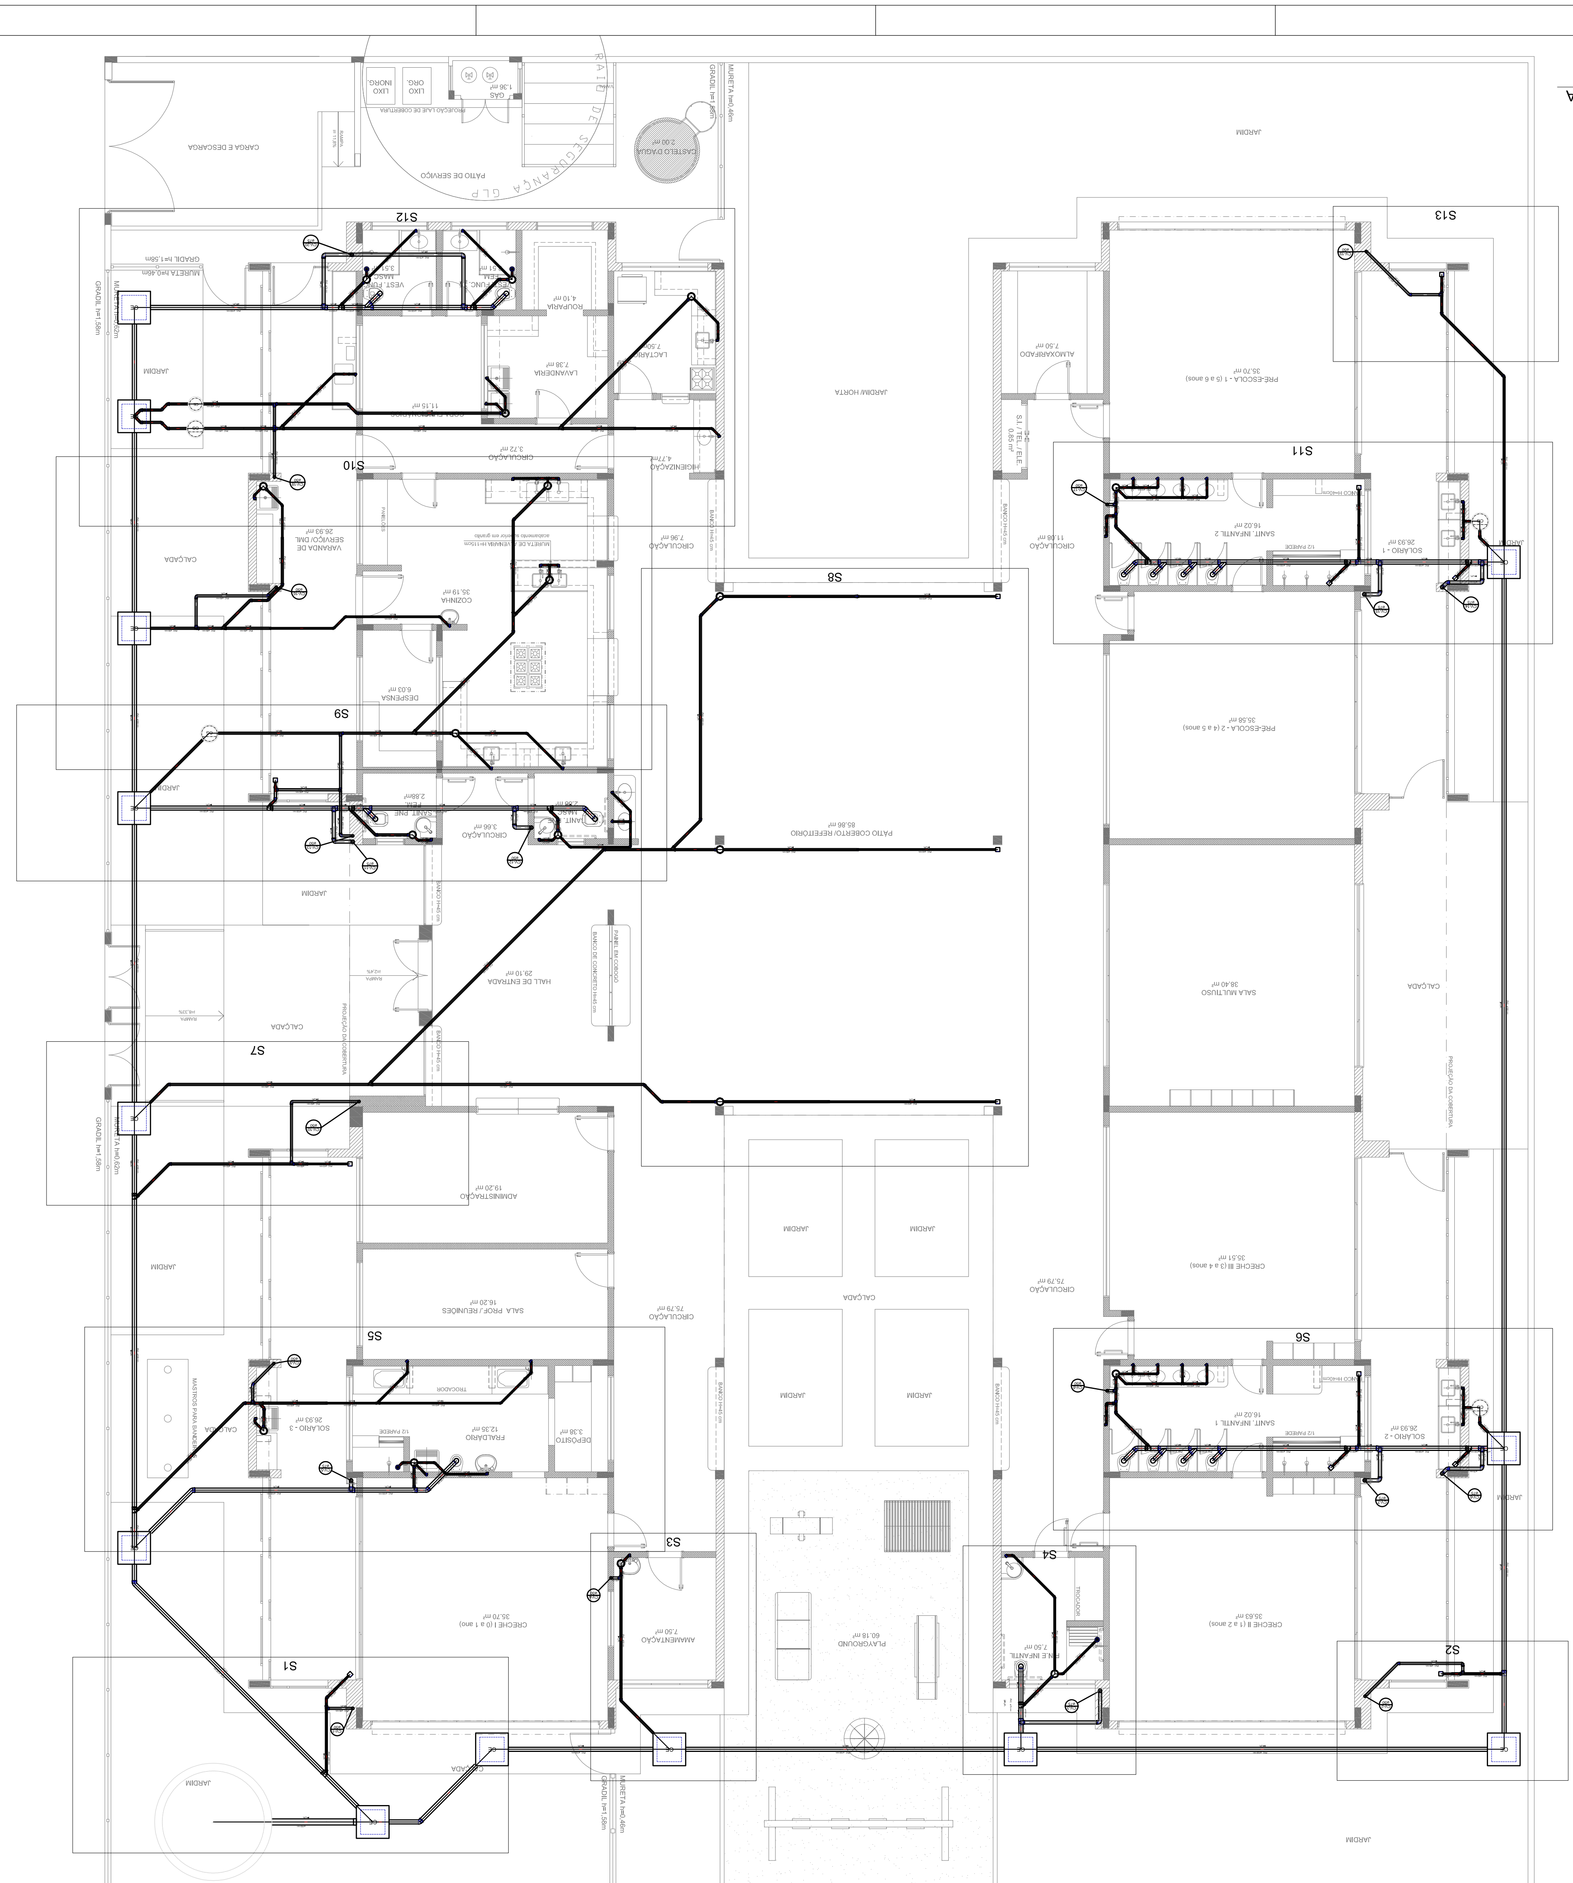
PLANTA BAIXA
ESCALA 1/75
S1
S2
S3
S4
S5
S6
S7
S8
S9
S10
S11
S12
S13
JARDIM
CALÇADA
PLAYGROUND
CIRCULAÇÃO
SALA MULTIUSO
DEPÓSITO
COPA
DESPENSA
HALL DE ENTRADA
PÁTIO COBERTO REFEITÓRIO
PÁTIO DE SERVIÇO

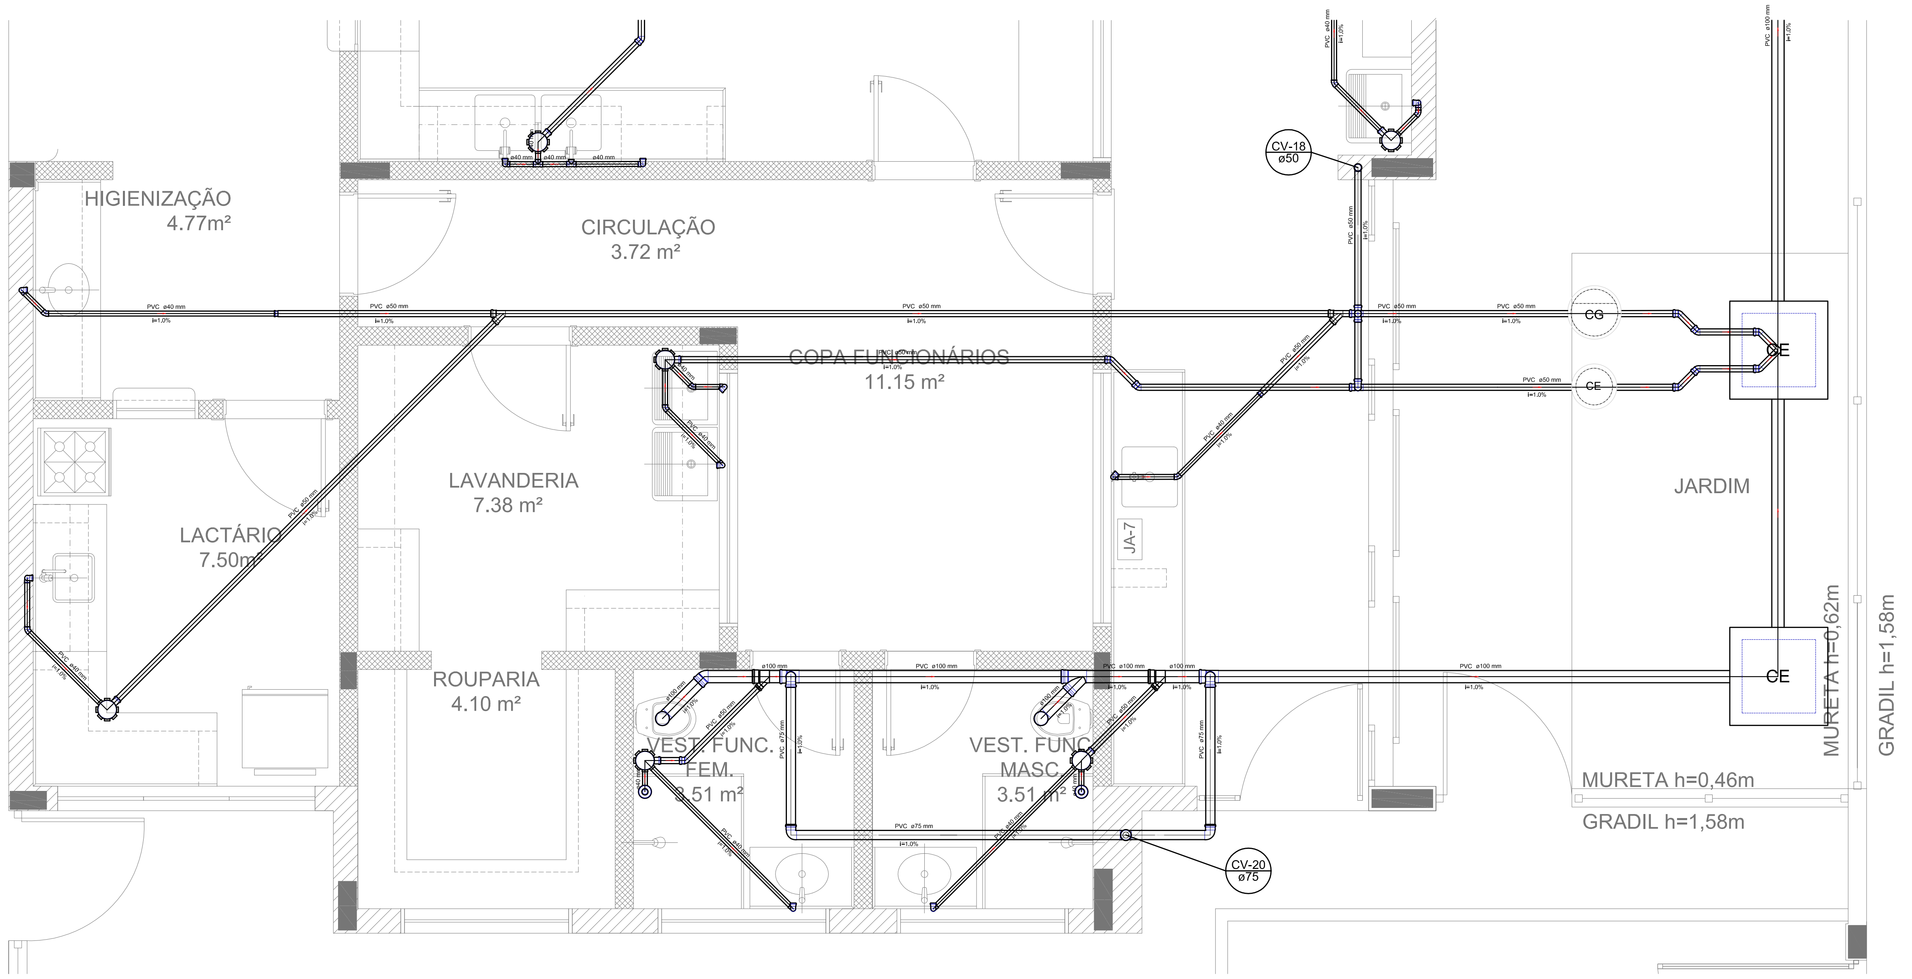

Detalhe S12
escala 1:25

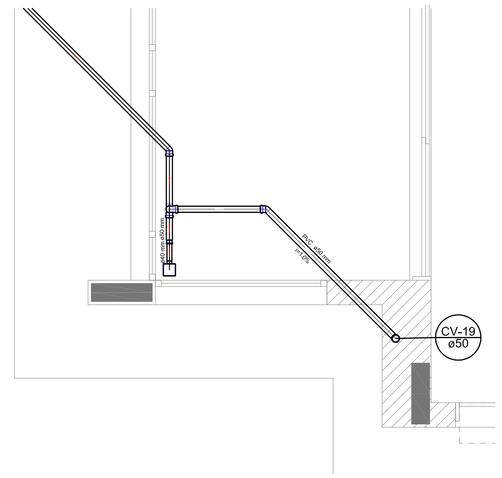

Detalhe S13
escala 1:25

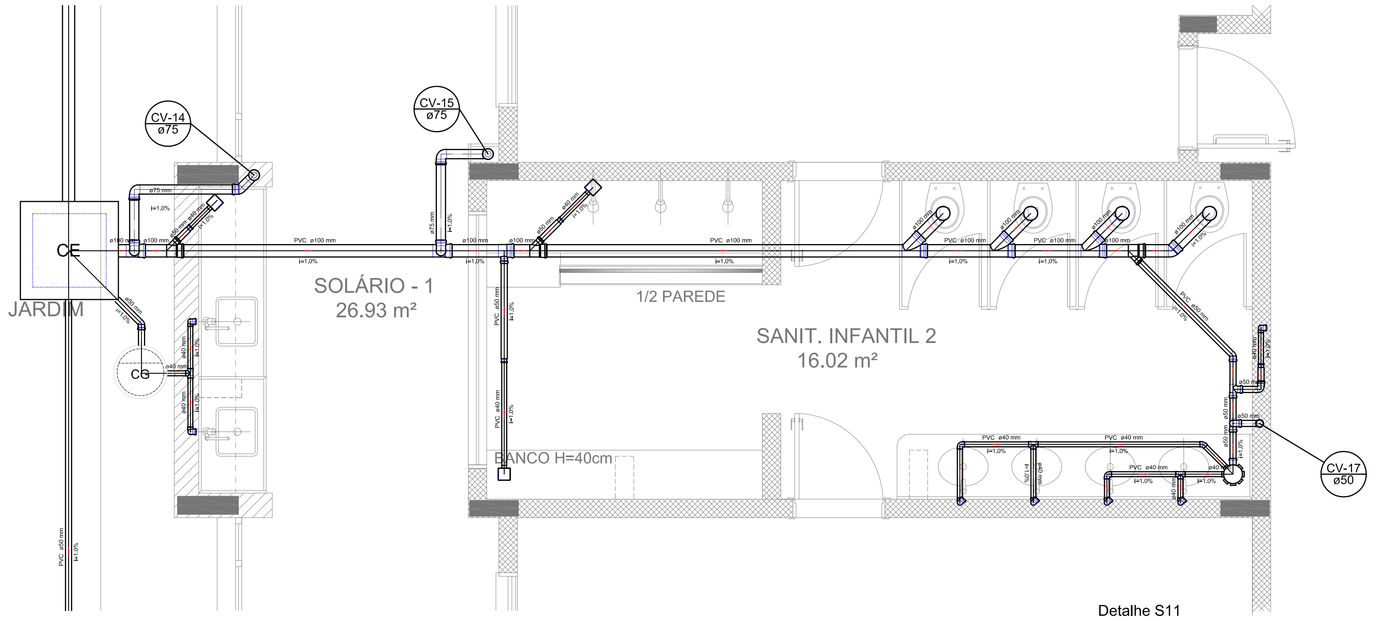

Detalhe S11
escala 1:25

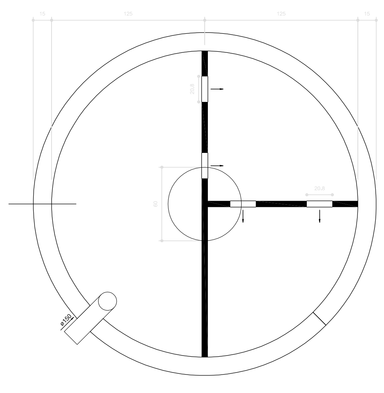

TANQUE SÉPTICO
PLANTA BAIXA - ESC. 1:25

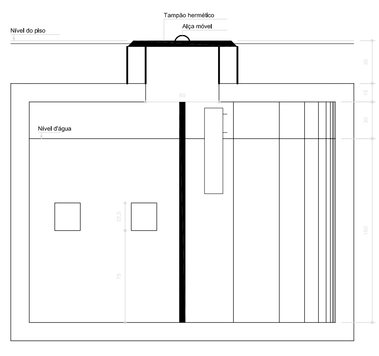

TANQUE SÉPTICO
CORTE - ESC. 1:25

1 DETALHES
ESCALA 1/25

2 PONTOS DE VENTILAÇÃO
ESCALA 1/100

LEGENDA			
CE	CAIXA DE INSPEÇÃO ESGOTO SIMPLES		LAVATÓRIO RESIDENCIAL COM SIFÃO
CP	CAIXA DE PASSAGEM		LAVATÓRIO DE USO GERAL
CG	CAIXA DE GORDURA		MICTÓRIO – DN 40mm
	CAIXA SIFONADA		MÁQUINA DE LAVAR ROUPAS – DN 40mm
	BEBEDOURO		PIA DE COZINHA RESIDENCIAL COM SIFÃO 40mm
	BUCHA DE REDUÇÃO LONGA		RAMAIS DE VENTILAÇÃO
	RALO SIFONADO		REDUÇÃO EXCÊNTRICA
	RALO SECO		REDUÇÃO EXCÊNTRICA – SUPERIOR
	CURVA 90 CURTA – COLUNA		TANQUE DE LAVAR DN 40mm
	JOELHO 45		TÊ 45
	JOELHO 90		TÊ 90
	JOELHO 90– COLUNA		TÊ SANITÁRIO
	JUNÇÃO SIMPLES		VASO SANITÁRIO COM JAGF
	JUNÇÃO SIMPLES COM REDUÇÃO		

NOTAS:

- OS PROJETOS DEVEM SER ADAPTADOS TECNICAMENTE CONFORME AS NECESSIDADES MUNICIPAIS.
- PARA A COLETA DOS DEJETOS OBSERVAR POSTURAS MUNICIPAIS;
- CASO SEJA NECESSÁRIO A ELABORAÇÃO DE PROJETO DE FOSSA E SUMIDOURO, ESTE FICARÁ A CARGO DO ENTE FEDERADO;
- EXECUTAR ESTE PROJETO JUNTAMENTE COM O PROJETO ESTRUTURAL;
- ANTES DA CONCRETAGEM PREVER PASSAGEM PARA AS TUBULAÇÕES DENTRO DOS LIMITES ESTABELECIDOS PELA NBR 6118:2014;

REFERÊNCIAS:

- MEMORIAL DESCRITIVO E ESPECIFICAÇÕES TÉCNICAS;
- PLANILHA DE QUANTITATIVOS.

N.º:	DATA:	DESCRIÇÃO:
01	AGOSTO/2016	Correções de incompatibilidades e detalhe do desvio de elementos estruturais; Correções de carimbo.

CONTROLE DE REVISÕES

FNDE Fundo Nacional de Desenvolvimento da Educação | Ministério da Educação | GOVERNO FEDERAL BRASIL PÁTRIA EDUCADORA

PROJETO PADRÃO - FNDE

PROPRIETÁRIO: :

ENDEREÇO:

MUNICÍPIO – UF:

PROPRIETÁRIO

RESP. TÉCNICO — CREA

AUTOR DO PROJETO — CAU

DLFO | CREA | RA

OBSERVAÇÕES:

PROGRAMA PROINFÂNCIA - PROJETO TIPO 2

PROJETO DE INSTALAÇÕES

COORDENAÇÃO: CGEST - Coordenação Geral de Infraestrutura Educacional

PLANTA DE ESGOTO SANITÁRIO
DETALHES E PONTOS DE VENTILAÇÃO
S11 AO S13 E TANQUE SÉPTICO

HEG

FORMATO: (1189 x841)

REVISÃO: R.00 R.01

ESCALA: INDICADA

DATA EMISSÃO: AGOSTO/2016

PRANCHA: 05/05