Quadro de Cargas (QM1)

Circuito	Descrição	Esquema	Método de Inst.	V	Pot. Inst. (W)	Fases	Bit	Pot. / F (W)	FCT	FCA	Bit	Seção (mm²)	fc	Dis. (m)	Z1 queda (%)	Z2 total (%)	Status
QM1	Quadro QGBT	B1(A1)	B	380 / 220 V	42228	Trifás.	3x120 + T	42228	0,86	0,93	71	95(1)	0,98	5,00	0,01	0,01	OK
TOTAL					42228			42228									

Quadro de Cargas (QDG)

Circuito	Descrição	Esquema	Método de Inst.	V	Pot. Inst. (W)	Pot. Dem. (W)	Fases	Bit	Pot. / F (W)	FCT	FCA	Bit	Seção (mm²)	fc	Dis. (m)	Z1 queda (%)	Z2 total (%)	Status

Quadro de Cargas (QD1) - Blocos de salas de aula

Circuito	Descrição	Esquema	Método de Inst.	V	Iluminação (W)	Tomadas (W)	Pot. Inst. (W)	Pot. Dem. (W)	Fases	Bit	Pot. / F (W)	FCT	FCA	Bit	Seção (mm²)	fc	Dis. (m)	Z1 queda (%)	Z2 total (%)	Status

Quadro de Cargas (QD2) - chuveiro e ar-condicionado blocos de salas de aula

Circuito	Descrição	Esquema	Método de Inst.	V	Pot. Inst. (W)	Pot. Dem. (W)	Fases	Bit	Pot. / F (W)	FCT	FCA	Bit	Seção (mm²)	fc	Dis. (m)	Z1 queda (%)	Z2 total (%)	Status
1	Chuveiro 01	F+N+T	B1	220 V	4400	4400	1	1	4400									2,20 (Chuveiro)
2	Chuveiro 02	F+N+T	B1	220 V	4400	4400	1	1	4400									2,20 (Chuveiro)
3	Chuveiro 03	F+N+T	B1	220 V	4400	4400	1	1	4400									2,20 (Chuveiro)
4	Chuveiro 04	F+N+T	B1	220 V	4400	4400	1	1	4400									2,20 (Chuveiro)
5	Chuveiro 05	F+N+T	B1	220 V	4400	4400	1	1	4400									2,20 (Chuveiro)
6	Chuveiro 06	F+N+T	B1	220 V	4400	4400	1	1	4400									2,20 (Chuveiro)
7	Chuveiro 07	F+N+T	B1	220 V	4400	4400	1	1	4400									2,20 (Chuveiro)
8	Ar-condicionado 01	F+N+T	B1	220 V	4000	3600	1	1	3600									2,20 (Ar-condicionado)
9	Ar-condicionado 02	F+N+T	B1	220 V	4000	3600	1	1	3600									2,20 (Ar-condicionado)
10	Ar-condicionado 03	F+N+T	B1	220 V	4000	3600	1	1	3600									2,20 (Ar-condicionado)
11	Ar-condicionado 04	F+N+T	B1	220 V	4000	3600	1	1	3600									2,20 (Ar-condicionado)
12	Ar-condicionado 05	F+N+T	B1	220 V	4000	3600	1	1	3600									2,20 (Ar-condicionado)
13	Circuito Reserva 01	F+N	B1	220 V			1	1										Reserva
14	Circuito Reserva 02	F+N	B1	220 V			1	1										Reserva
15	Circuito Reserva 03	F+N	B1	220 V			1	1										Reserva
TOTAL					39600		3x20 + T		39600	0,86	0,93	71	95(1)	0,98	5,00	0,01	0,01	

Quadro de Cargas (QD3) - Iluminação interna e externa

Circuito	Descrição	Esquema	Método de Inst.	V	Iluminação (W)	Tomadas (W)	Pot. Inst. (W)	Pot. Dem. (W)	Fases	Bit	Pot. / F (W)	FCT	FCA	Bit	Seção (mm²)	fc	Dis. (m)	Z1 queda (%)	Z2 total (%)	Status

Quadro de Cargas (QD4) - tomadas das creches, ar-condicionado e chuveiros

Circuito	Descrição	Esquema	Método de Inst.	V	Tomadas (W)				Pot. Inst. (W)	Pot. Dem. (W)	Fases	Bit	Pot. / F (W)	FCT	FCA	Bit	Seção (mm²)	fc	Dis. (m)	Z1 queda (%)	Z2 total (%)	Status
					100	600	2000	4000														

Quadro de Cargas (QD5) - Cozinha

Circuito	Descrição	Esquema	Método de Inst.	V	Tomadas (W)											Pot. Inst. (W)	Pot. Dem. (W)	Fases	Bit	Pot. / F (W)	FCT	FCA	Bit	Seção (mm²)	fc	Dis. (m)	Z1 queda (%)	Z2 total (%)	Status
					100	600	1000	1200	1400	1600	1800	2000	2400	3000	3200														

Quadro de Cargas (QD6)

Circuito	Descrição	Esquema	Método de Inst.	V	Potência (W)	Pot. Inst. (W)	Pot. Dem. (W)	Fases	Bit	Pot. / F (W)	FCT	FCA	Bit	Seção (mm²)	fc	Dis. (m)	Z1 queda (%)	Z2 total (%)	Status
1	Bomba Monobloco 01	F+N+T	B1	220 V	2200	2200	2200	1	1	2200									5,47 (Bombas)
2	Bomba Monobloco 02	F+N+T	B1	220 V	2200	2200	2200	1	1	2200									5,47 (Bombas)
3	Circuito Reserva 01	F+N	B1	220 V				1	1										Reserva
4	Circuito Reserva 02	F+N	B1	220 V				1	1										Reserva
TOTAL					4400	4400	4400	2		4400	0,86	0,93	71	95(1)	0,98	5,00	0,01	0,01	

Quadro de Demanda (AL1)

Tipo de carga	Potência instalada (W/m²)	Fator de demanda (%)	Demanda (W/m²)
Iluminação e TUG's (Escolas e semelhantes)	10,00	100	10,00
		100	10,00
		TOTAL	10,00

Quadro de Demanda (QM1)

Tipo de carga	Potência instalada (W/m²)	Fator de demanda (%)	Demanda (W/m²)
Iluminação e TUG's (Escolas e semelhantes)	10,00	100	10,00
	37,00	100	37,00
		TOTAL	47,00

Quadro de Demanda (QDG)

Tipo de carga	Potência instalada (W/m²)	Fator de demanda (%)	Demanda (W/m²)
Iluminação e TUG's (Escolas e semelhantes)	10,00	100	10,00
	37,00	100	37,00
		TOTAL	47,00

Quadro de Demanda (QD1)

Tipo de carga	Potência instalada (W/m²)	Fator de demanda (%)	Demanda (W/m²)
Iluminação e TUG's (Escolas e semelhantes)	10,00	100	10,00
	3,00	100	3,00
		TOTAL	13,00

Quadro de Demanda (QD2)

Tipo de carga	Potência instalada (W/m²)	Fator de demanda (%)	Demanda (W/m²)
Iluminação e TUG's (Escolas e semelhantes)	10,00	100	10,00
	37,00	100	37,00
		TOTAL	47,00

Quadro de Demanda (QD3)

Tipo de carga	Potência instalada (W/m²)	Fator de demanda (%)	Demanda (W/m²)
Iluminação e TUG's (Escolas e semelhantes)	9,30	100	9,30
		TOTAL	9,30

Quadro de Demanda (QD4)

Tipo de carga	Potência instalada (W/m²)	Fator de demanda (%)	Demanda (W/m²)
Iluminação e TUG's (Escolas e semelhantes)	10,00	100	10,00
	25,67	100	25,67
		TOTAL	35,67

Quadro de Demanda (QD5)

Tipo de carga	Potência instalada (W/m²)	Fator de demanda (%)	Demanda (W/m²)
Iluminação e TUG's (Escolas e semelhantes)	10,00	100	10,00
	17,67	100	17,67
		TOTAL	27,67

Quadro de Demanda (QD6)

Tipo de carga	Potência instalada (W/m²)	Fator de demanda (%)	Demanda (W/m²)
Iluminação e TUG's (Escolas e semelhantes)	9,76	100	9,76
		TOTAL	9,76

QDG (Quadro QGBT)

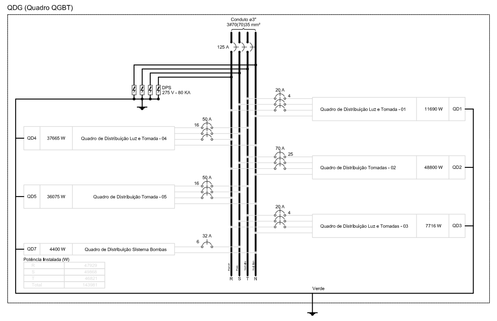

QD1 (Quadro de Distribuição Luz e Tomada - 01)

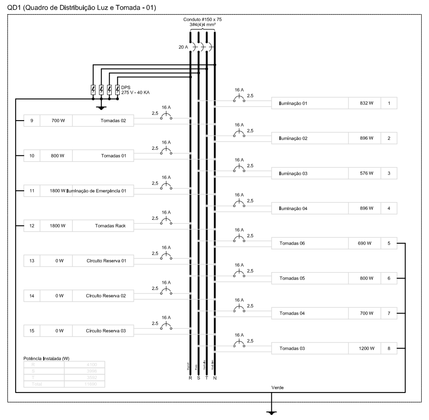
Condulet ø1(2 x 75 (40)(2x3,5 mm²)
9 700 W Tomadas 02
10 800 W Tomadas 01
13 0 W Circuito Reserva 01
14 0 W Circuito Reserva 02
15 0 W Circuito Reserva 03
Iluminação 01 832 W 1
Iluminação 02 896 W 2
Iluminação 03 576 W 3
Iluminação 04 896 W 4

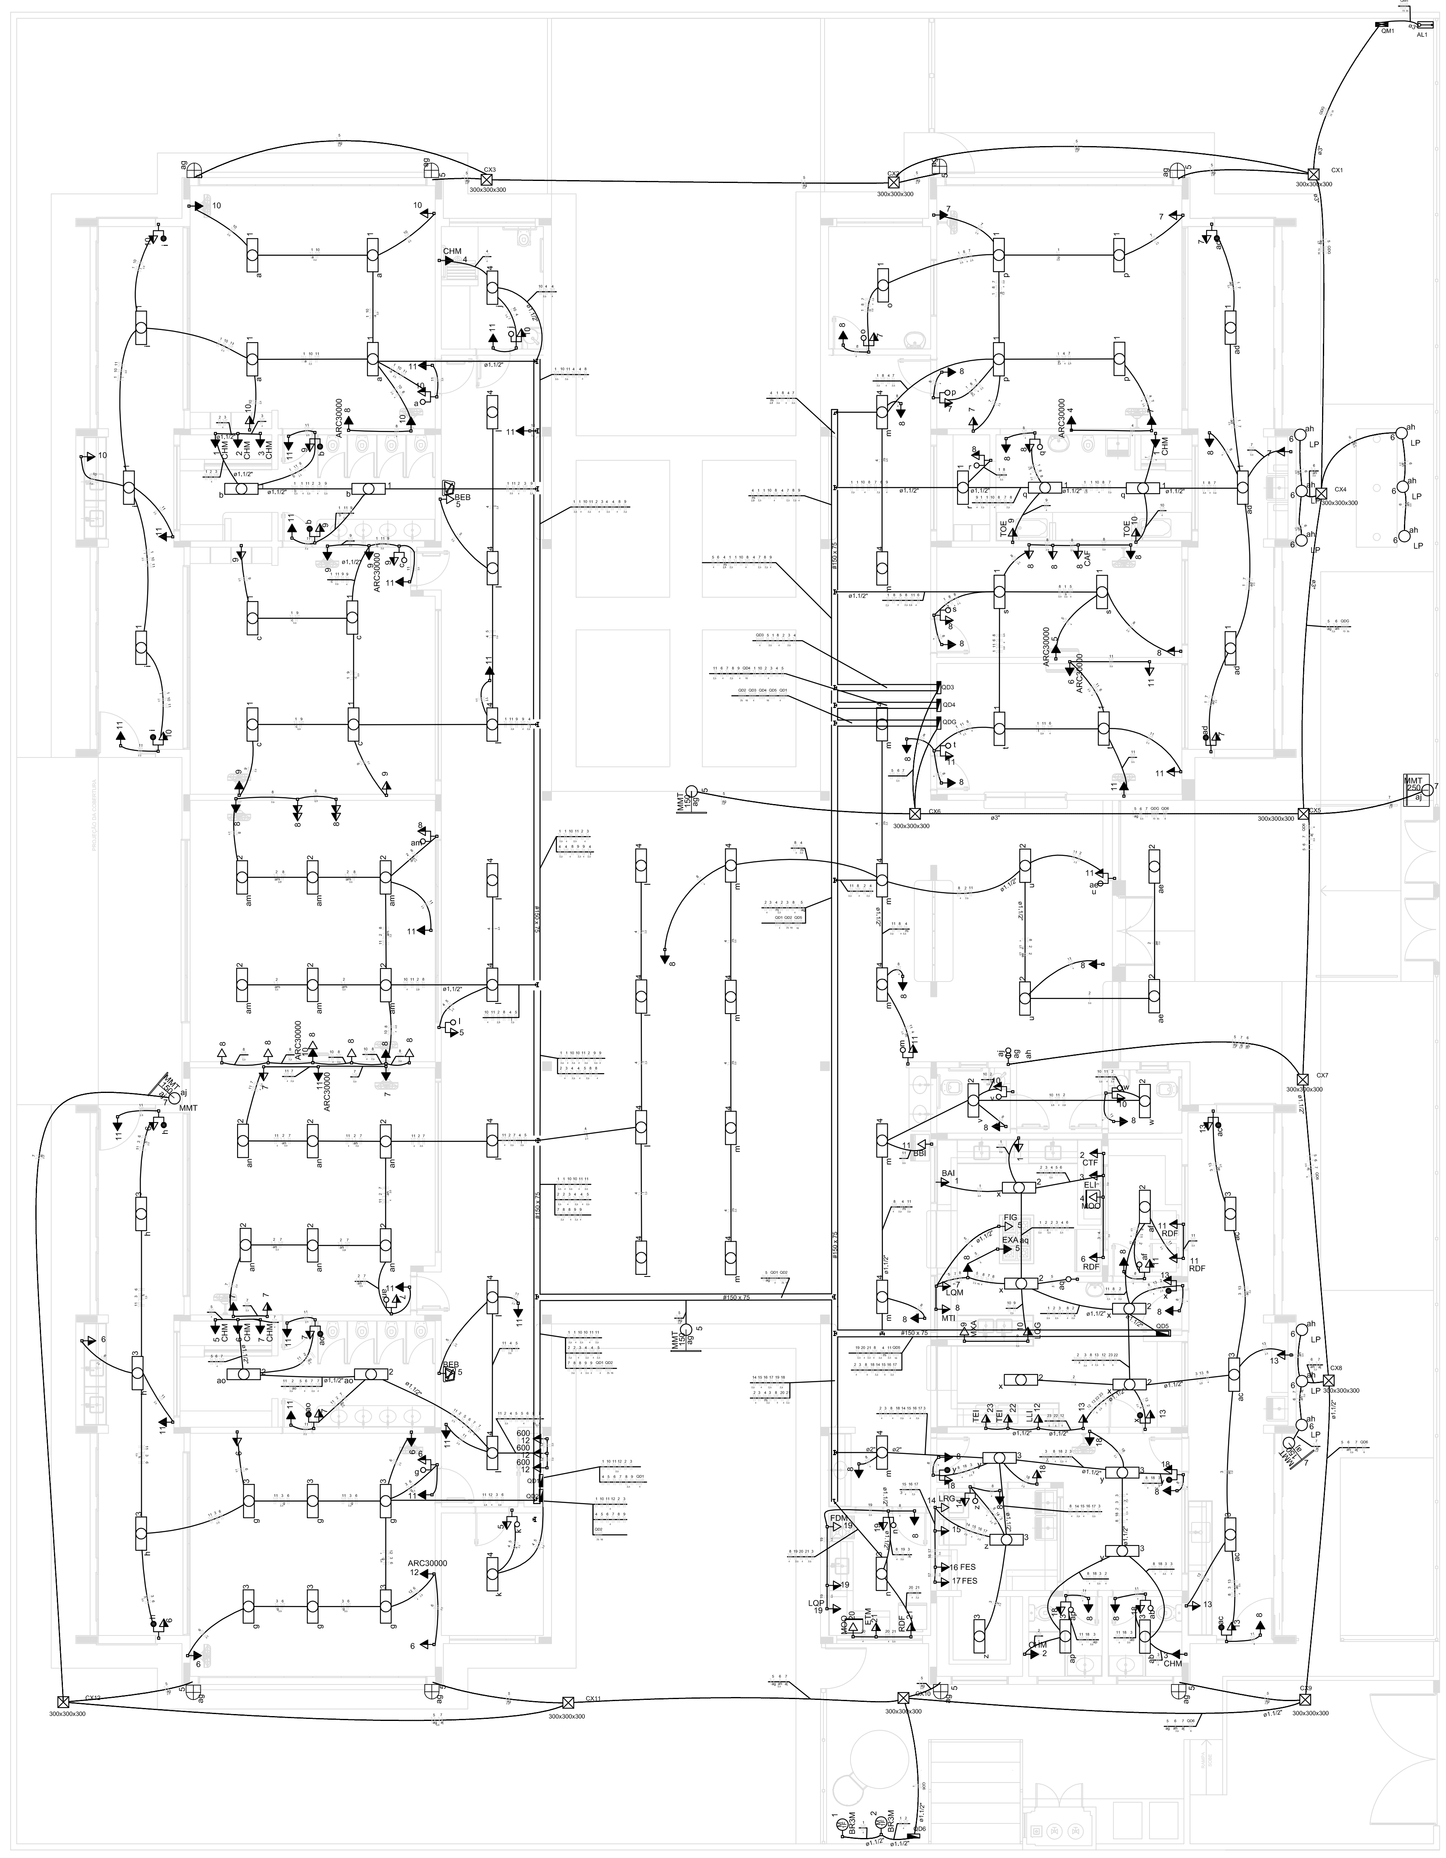

1 PLANTA BAIXA
ESCALA 1/75

Legenda

1 10 a	1 tecla paralelo & 1 tomada - 1,10m do piso
a 10	1 tecla simples & 1 tomada - 1,10m do piso
	Caixa de medição embutir a 1,60m do piso
100x100x80	Caixa de passagem de embutir na parede
100x100x80	Caixa de passagem de embutir no piso
100x100x80	Caixa de passagem de sobrepor no teto
	Entrada de serviço aérea
u	Interruptor simples 1 tecla - 1,10m do piso
ah an	Interruptor simples 2 teclas - 1,10m do piso
1 26 a 2x32	Luminária p/ lâmp. fluor, tubular - sobrepor
a ag	Luminária p/ lâmp. incand, comum - parede (arandela)
CHM 1 4400	Ponto 2P+T a 2,20m do piso
1 h 1200	Ponto 2P+T a 0,30m do piso
BR3M TOE 9 4000	Ponto 2P+T a 1,10m do piso
6 ah 70 MMT	Projetor p/ lâmp. multivapor metálico tubular - sobrepor piso
	Quadro de distribuição - embutir a 1,50m do piso
LQG 10 1200	Tomada hexagonal (NBR 14136) - 2P+T 10 A a 1,10m do piso
FIG 6 5000	Tomada hexagonal (NBR 14136) - 2P+T 20 A a 0,30m do piso
ARC30000 8 3600	Tomada hexagonal (NBR 14136) - 2P+T 20 A a 2,20m do piso
2PT 8	Tomada universal 2P+T a 2,20m do piso
2PT 13	Tomada universal 2P+Ta 1,10m do piso
VTP 10 200	Ventilador de teto

Legenda das indicações

100x100x80	Aço pintada - teto (ref Brum) - 100x100x80 mm
MMT	Multivapor metálico tubular - 70 W
BAI	Tomada - uso específico - Batedeira Planetária Ind. 12L
BEB	Tomada - uso específico - Bebedouro Comum
BBI	Tomada - uso específico - Bebedouro Industrial 25L
BR3M	Tomada - uso específico - Bomba recalque - 3cv monofásico
CAF	Tomada - uso específico - Cafeteira
CTF	Tomada - uso específico - Centrífuga de Frutas
CHM	Tomada - uso específico - Chuveiro Médio
ARC30000	Tomada - uso específico - Condicionador de ar 30000BTU
ELI	Tomada - uso específico - Espremedor de laranja industrial
ETM	Tomada - uso específico - Esterilizador de Mamadeiras
EXA	Tomada - uso específico - Exaustor
FES	Tomada - uso específico - Ferro Elétrico a Seco
FIG	Tomada - uso específico - Fogão Industrial Grande 6 Queimadores
FDM	Tomada - uso específico - Fogão Industrial Médio 4 Queimadores
LLI	Tomada - uso específico - Lava louças Industrial 32 Ciclos
LRG	Tomada - uso específico - Lava roupa grande
LQG	Tomada - uso específico - Liquidificador Industrial 15L
LQP	Tomada - uso específico - Liquidificador Industrial 4L
LQM	Tomada - uso específico - Liquidificador Industrial 8L
MOO	Tomada - uso específico - Microondas 30L
MXA	Tomada - uso específico - Mix de Alimentos 1L
MTI	Tomada - uso específico - Multiprocessador de Alimentos
RDF	Tomada - uso específico - Refrigerador Doméstico Frostfree
SRM	Tomada - uso específico - Secadora de roupas Média
TOE	Tomada - uso específico - Torneira elétrica
VTP	Tomada - uso específico - Ventilador Parede
2PT	Tomada redonda - 2P+T 10A - alta

NOTAS:
- EXECUTAR ESTE PROJETO JUNTAMENTE COM O PROJETO ESTRUTURAL;
- ANTES DA CONCRETAGEM PREVER PASSAGEM PARA AS TUBULAÇÕES DENTRO DOS LIMITES ESTABELECIDOS PELA NBR 6118:2014;
- PARA POSICIONAMENTO DAS LUMINÁRIAS OBSERVAR LOCAÇÃO NA PLANTA DE FORRO;
- OS ELETRODUTOS QUE SEGUEM ATÉ O QUADRADO DE ALIMENTAÇÃO GERAL DEVERÃO SER EM PVC RÍGIDO ROSCÁVEL;
- ALTERAÇÕES NESTE PROJETO SOMENTE COM AUTORIZAÇÃO EXPRESSA DO FNDE.

REFERÊNCIAS:
- MEMORIAL DESCRITIVO E ESPECIFICAÇÕES TÉCNICAS;
- PLANILHA DE QUANTITATIVOS.

Nº	DATA	DESCRIÇÃO
01	AGOSTO/ 2016	Alteração paredes - shaft para tubulação hidráulica e detalhamento; alteração da altura da platibanda.

CONTROLE DE REVISÕES

FNDE Fundo Nacional de Desenvolvimento da Educação — Ministério da Educação — GOVERNO FEDERAL BRASIL PÁTRIA EDUCADORA

PROJETO PADRÃO - FNDE

PROPRIETÁRIO: :

ENDEREÇO:

MUNICÍPIO – UF:

PROPRIETÁRIO

RESP. TÉCNICO — CREA

AUTOR DO PROJETO — CAU

DLFO | CREA

RA

OBSERVAÇÕES:

PROGRAMA PROINFÂNCIA - PROJETO TIPO 2

PROJETO DE INSTALÇAÕES

COORDENAÇÃO: CGEST - Coordenação Geral de Infraestrutura Educacional

DISTRIBUIÇÃO DA REDE ELÉTRICA 380V-220V
ILUMINAÇÃO E TOMADAS
PLANTA BAIXA

ELE

REVISÃO	ESCALA	PRANCHA
R.00 R.01	1/75	01/02

FORMATO (750x1050) — DATA EMISSÃO AGOSTO/2016