


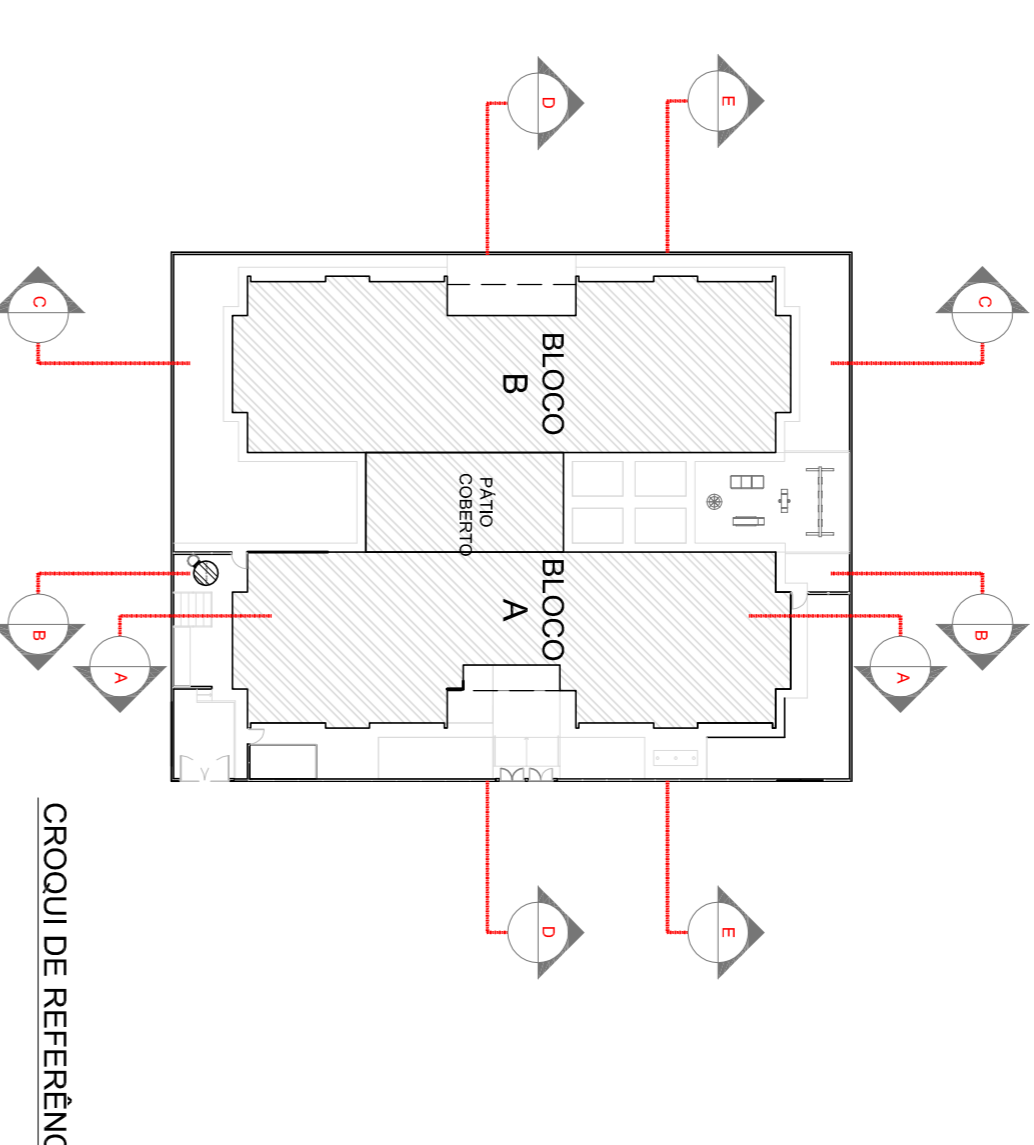


- NOTAS**
- MEDIDAS E NÍVEIS EM METROS;
  - VERIFICAR POSIÇÃO EXATA DOS PAINÉIS NO PROJETO ESTRUTURAL;
  - EM CASO DE CONFLITO DE INFORMAÇÕES ENTRE O PROJETO GRAFICO E O MEMORIAL DESCRITO, PREVALECE A INFORMAÇÃO CONTIDA NOS DESENHOS;
  - ALTERAÇÕES NESTE PROJETO SOMENTE COM AUTORIZAÇÃO EXPRESSA DO FNDE
- REFERÊNCIAS:**
- PLANILHA DE QUANTITATIVOS;
  - MEMORIAL DESCRITIVO E ESPECIFICAÇÕES TÉCNICAS

**LEGENDA:**


	INDICAÇÃO NÍVEL PLANTA E CORTE		INDICAÇÃO DE VISTAS
	INDICAÇÃO DE CORTEIS		ESPECIFICAÇÕES DE MATERIAS
	INDICAÇÃO DE FACHIONIS		INDICAÇÃO DE EIXOS
	INDICAÇÃO DE PORTAS E JANELAS		INDICAÇÃO DE ELEMENTOS (BANCADA, PAINEL, BARRAS E TQS.)




**1** CORTE DD  
ESCALA 1/75

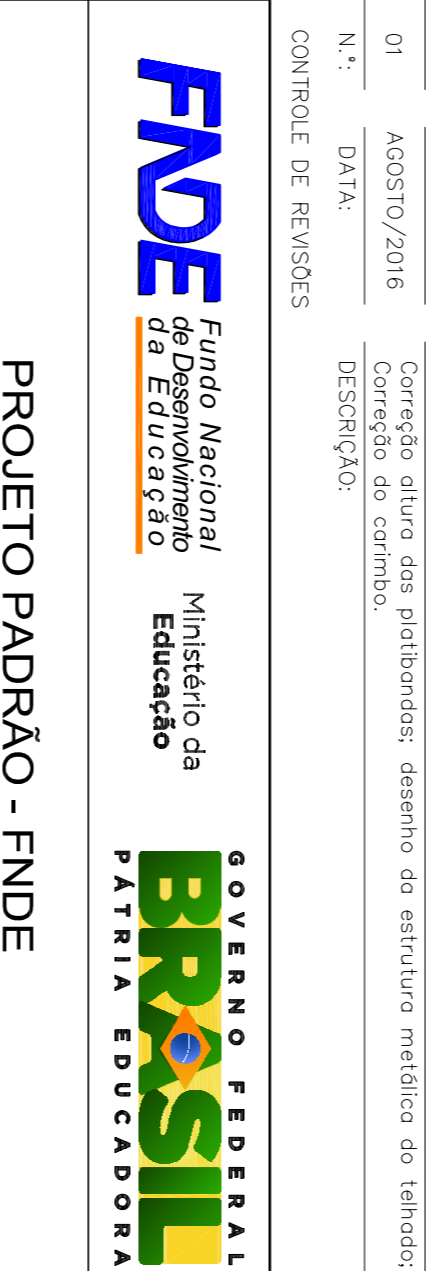

**2** CORTEE E  
ESCALA 1/75

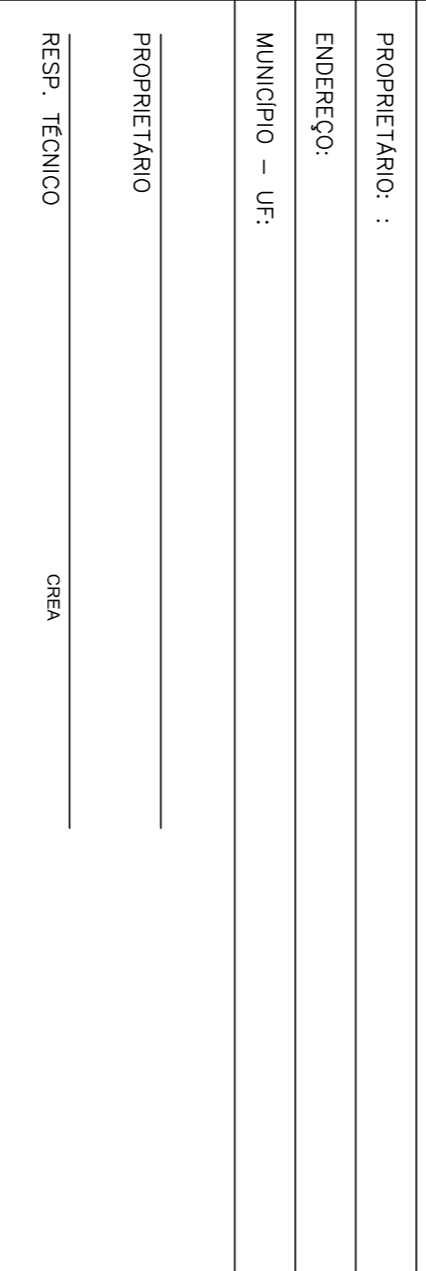


**3** AMPLIAÇÃO PAINEL DO COBOÇÓ  
ESCALA 1/25

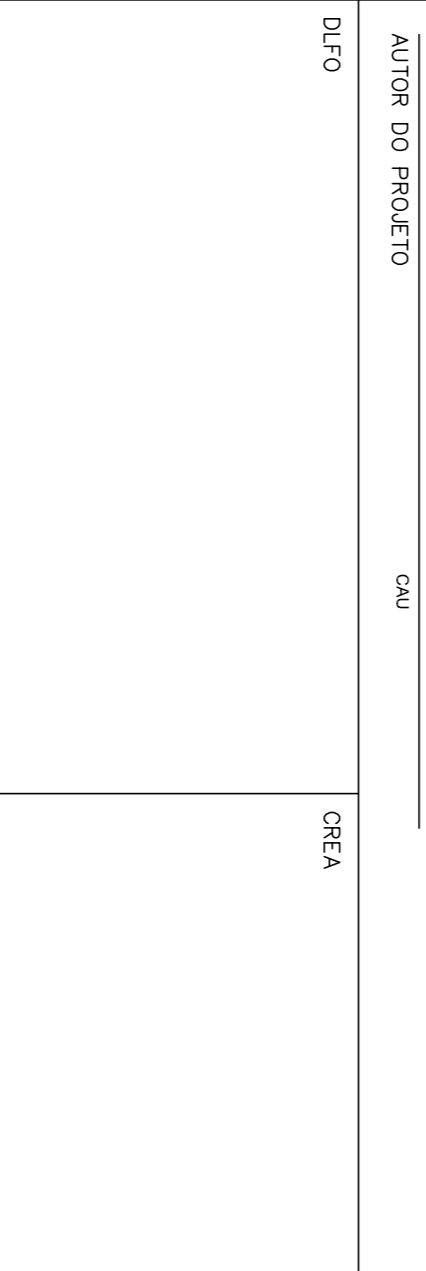

**4** AMPLIAÇÃO DAS PLATIBANDAS, RUFOS E CALHA  
ESCALA 1/25




**1** CORTE DD  
ESCALA 1/75

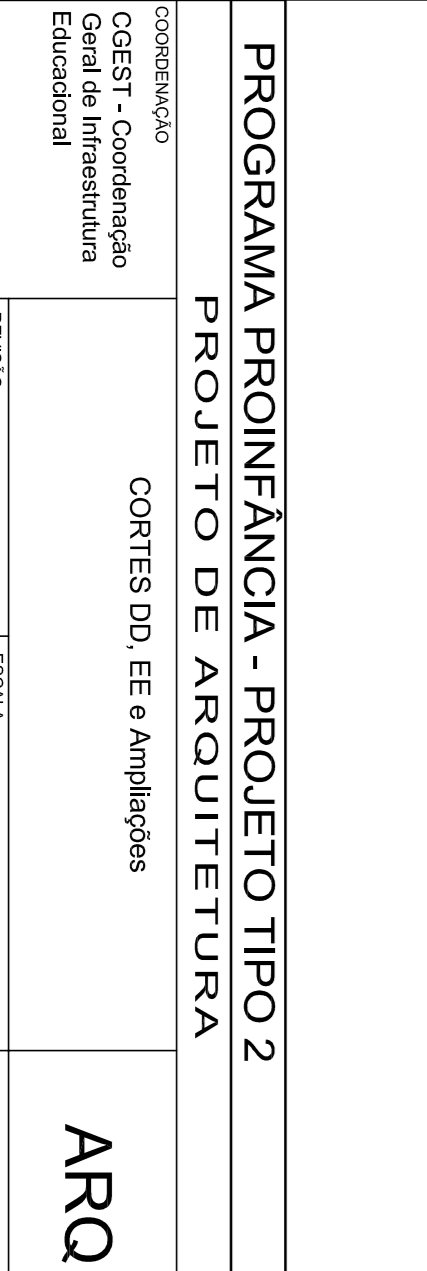


**2** CORTEE E  
ESCALA 1/75

**3** AMPLIAÇÃO PAINEL DO COBOÇÓ  
ESCALA 1/25

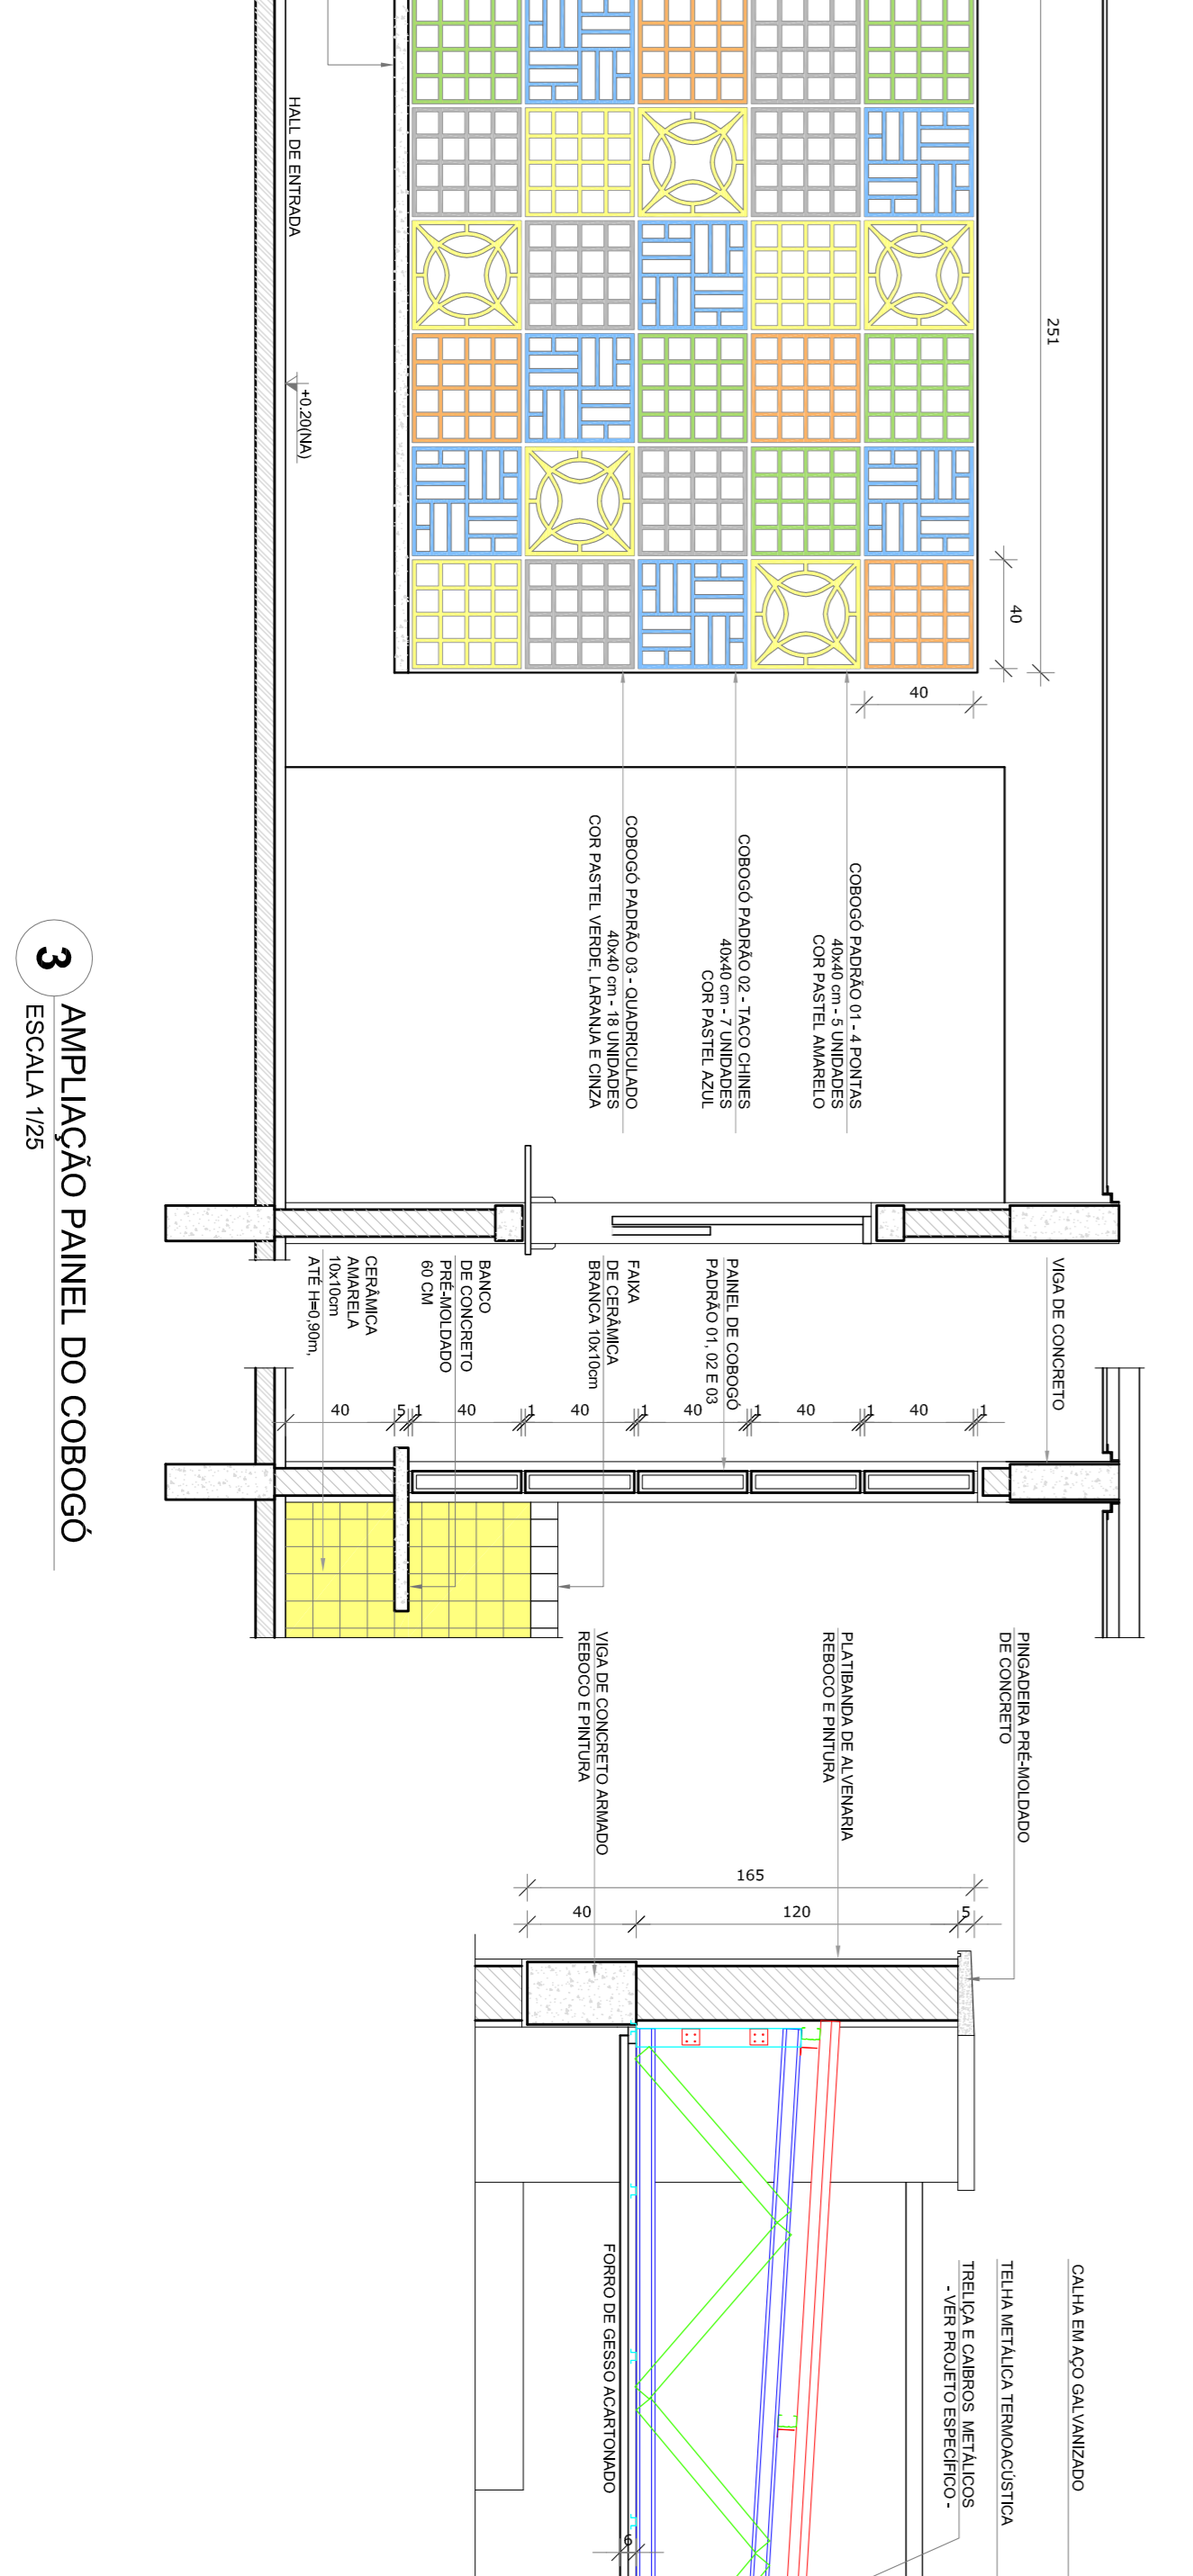

**4** AMPLIAÇÃO DAS PLATIBANDAS, RUFOS E CALHA  
ESCALA 1/25

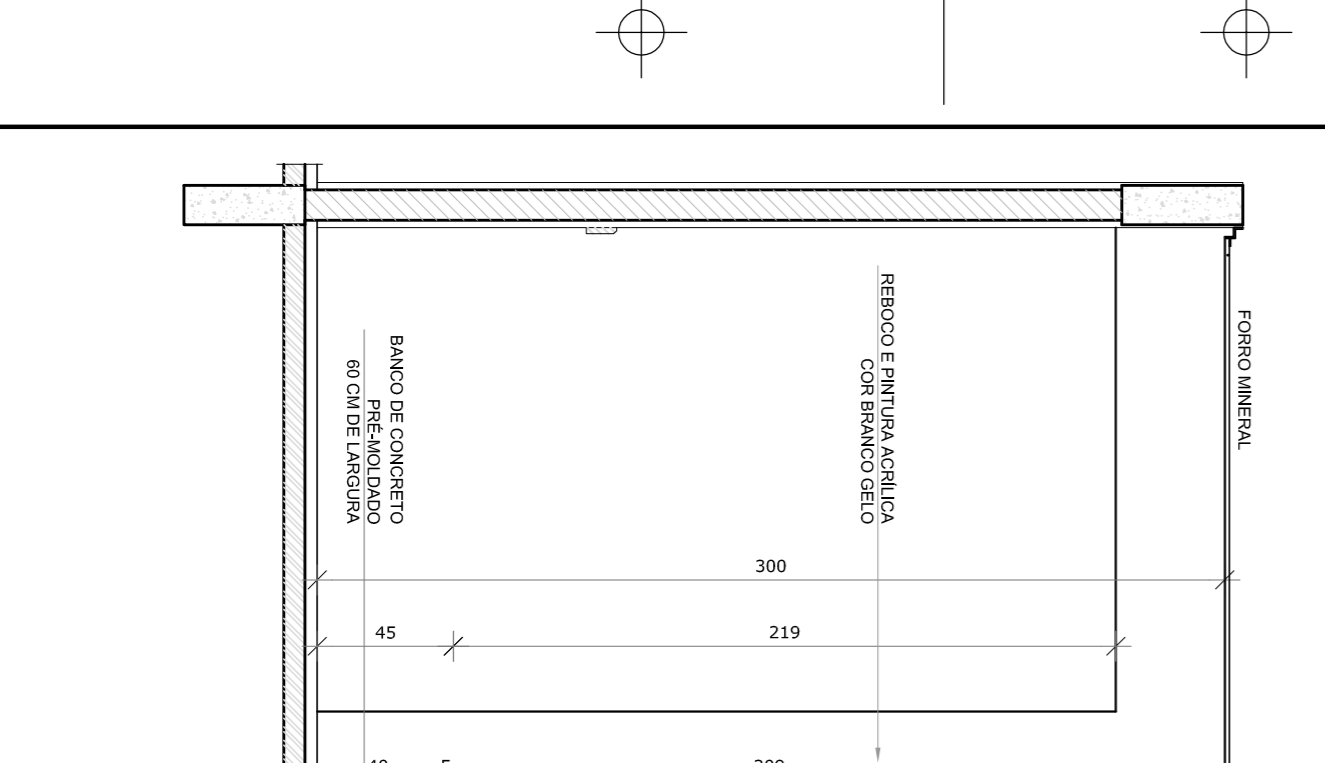

**PROGRAMA PROINFÂNCIA - PROJETO TIPO 2**  
**PROJETO DE ARQUITETURA**

**CORTES DD, EE e Ampliações**

**ARQ**

**PROPRIETÁRIO:** FINEDE

**ENDEREÇO:** Rua...

**MUNICÍPIO - UF:** ...

**PROJETISTA:** ...

**RESP. TÉCNICO:** ...

**AUTOR DO PROJETO:** ...

**DIFEO:** ...

**GOVERNO FEDERAL**  
**BRASIL**  
**Ministério da Educação**  
**FUNDE**  
**Fundo Nacional de Desenvolvimento da Educação**

**PROJETO PADRÃO - FINEDE**

**DATA:** 06/34

















