


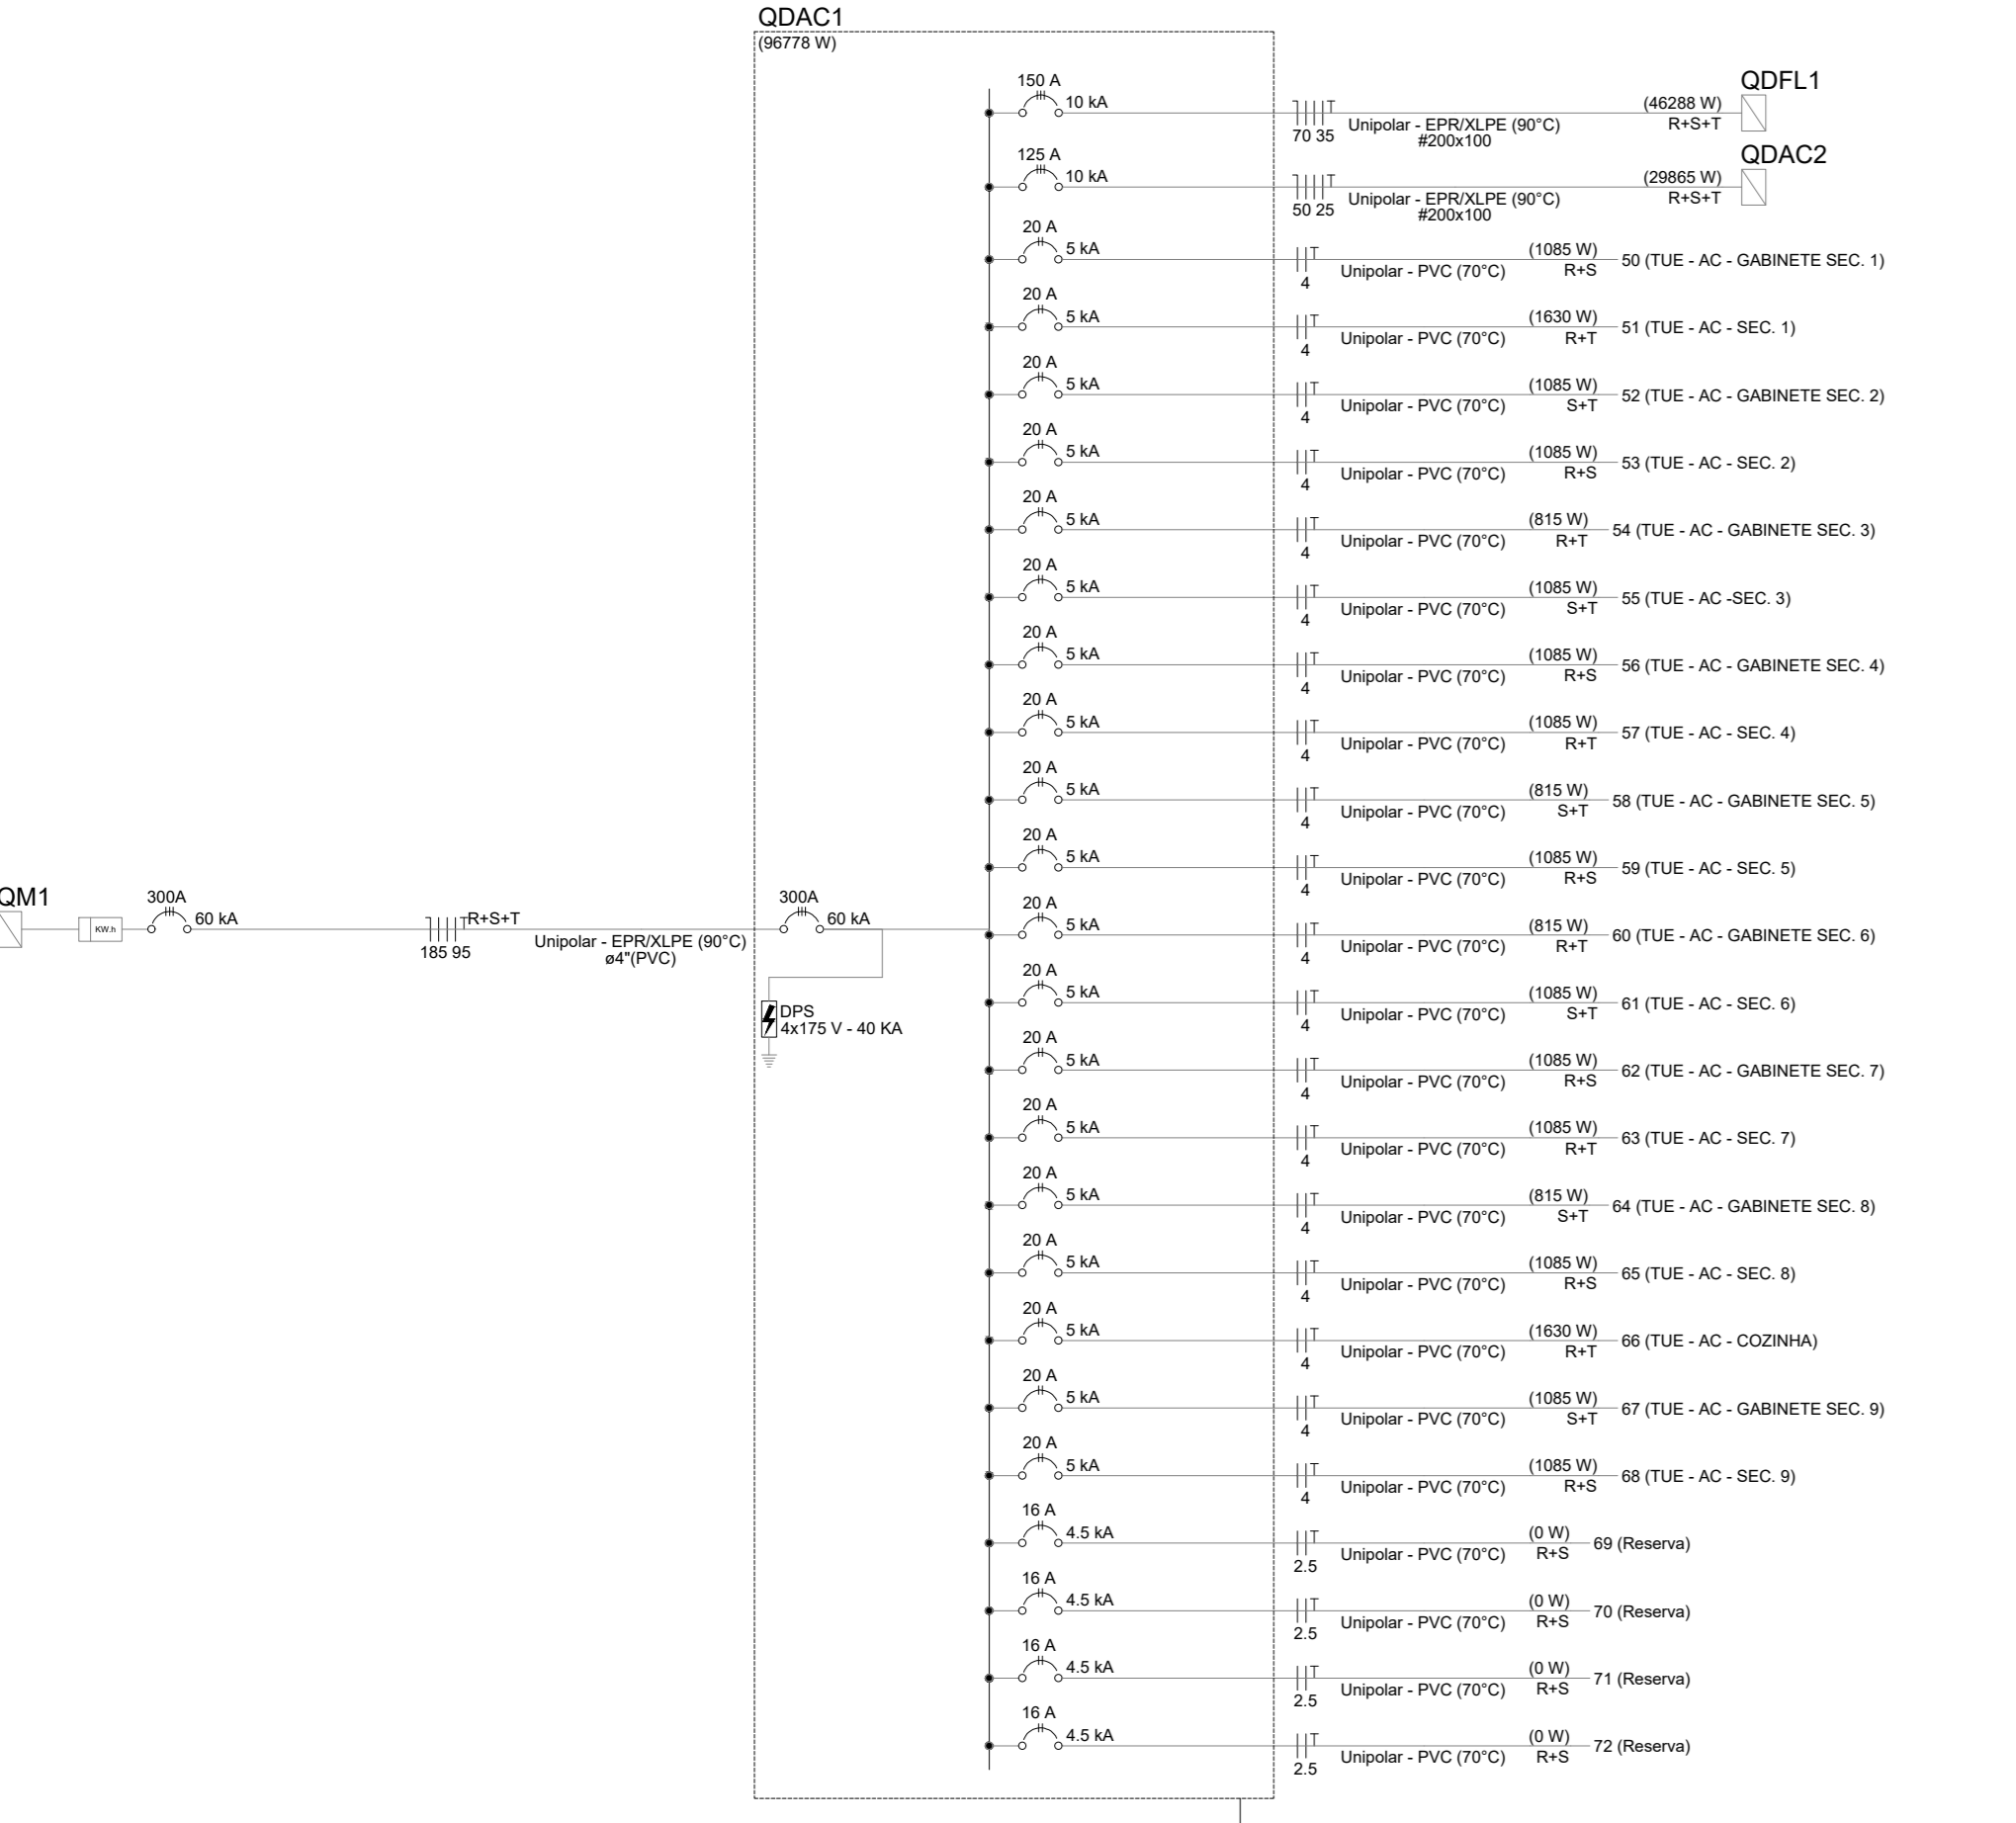


DIAGRAMA UNIFILAR - QDAC1 SEM ESCALA

Potência instalada (W)	
R	32235
S	31920

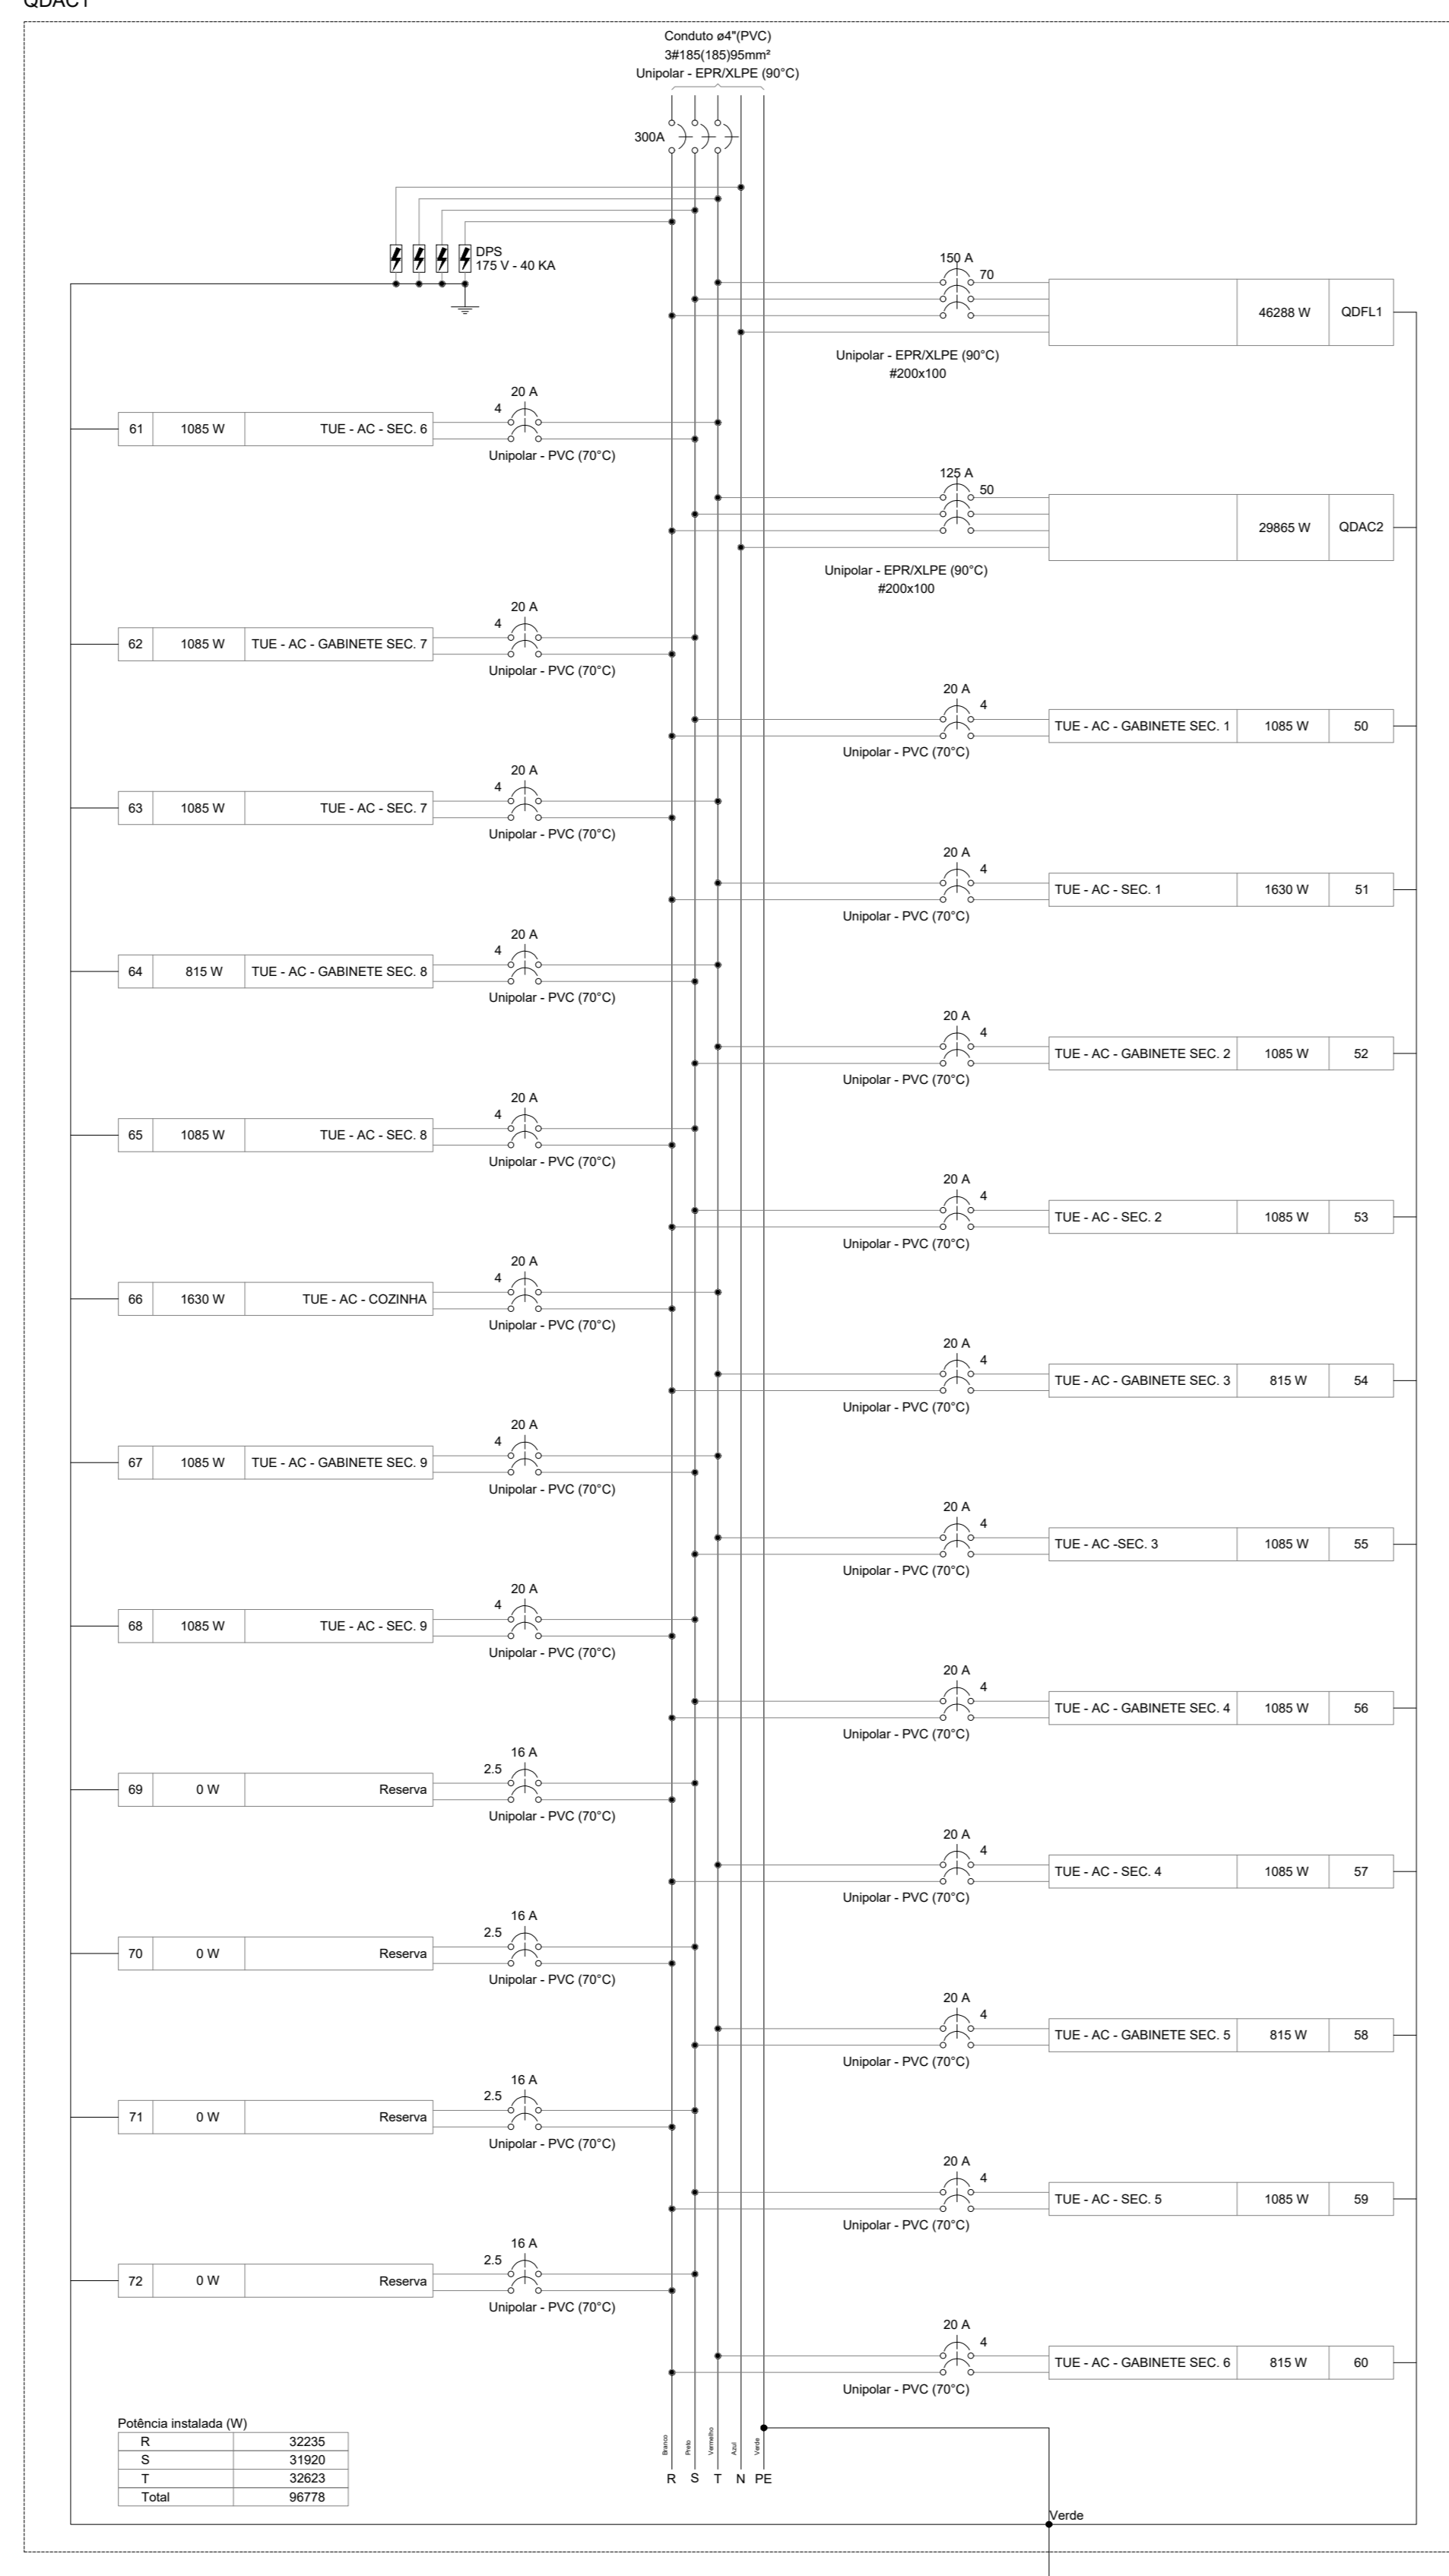


DIAGRAMA MULTIFILAR - QDAC1 SEM ESCALA

Potência instalada (W)	
R	32235
S	31920


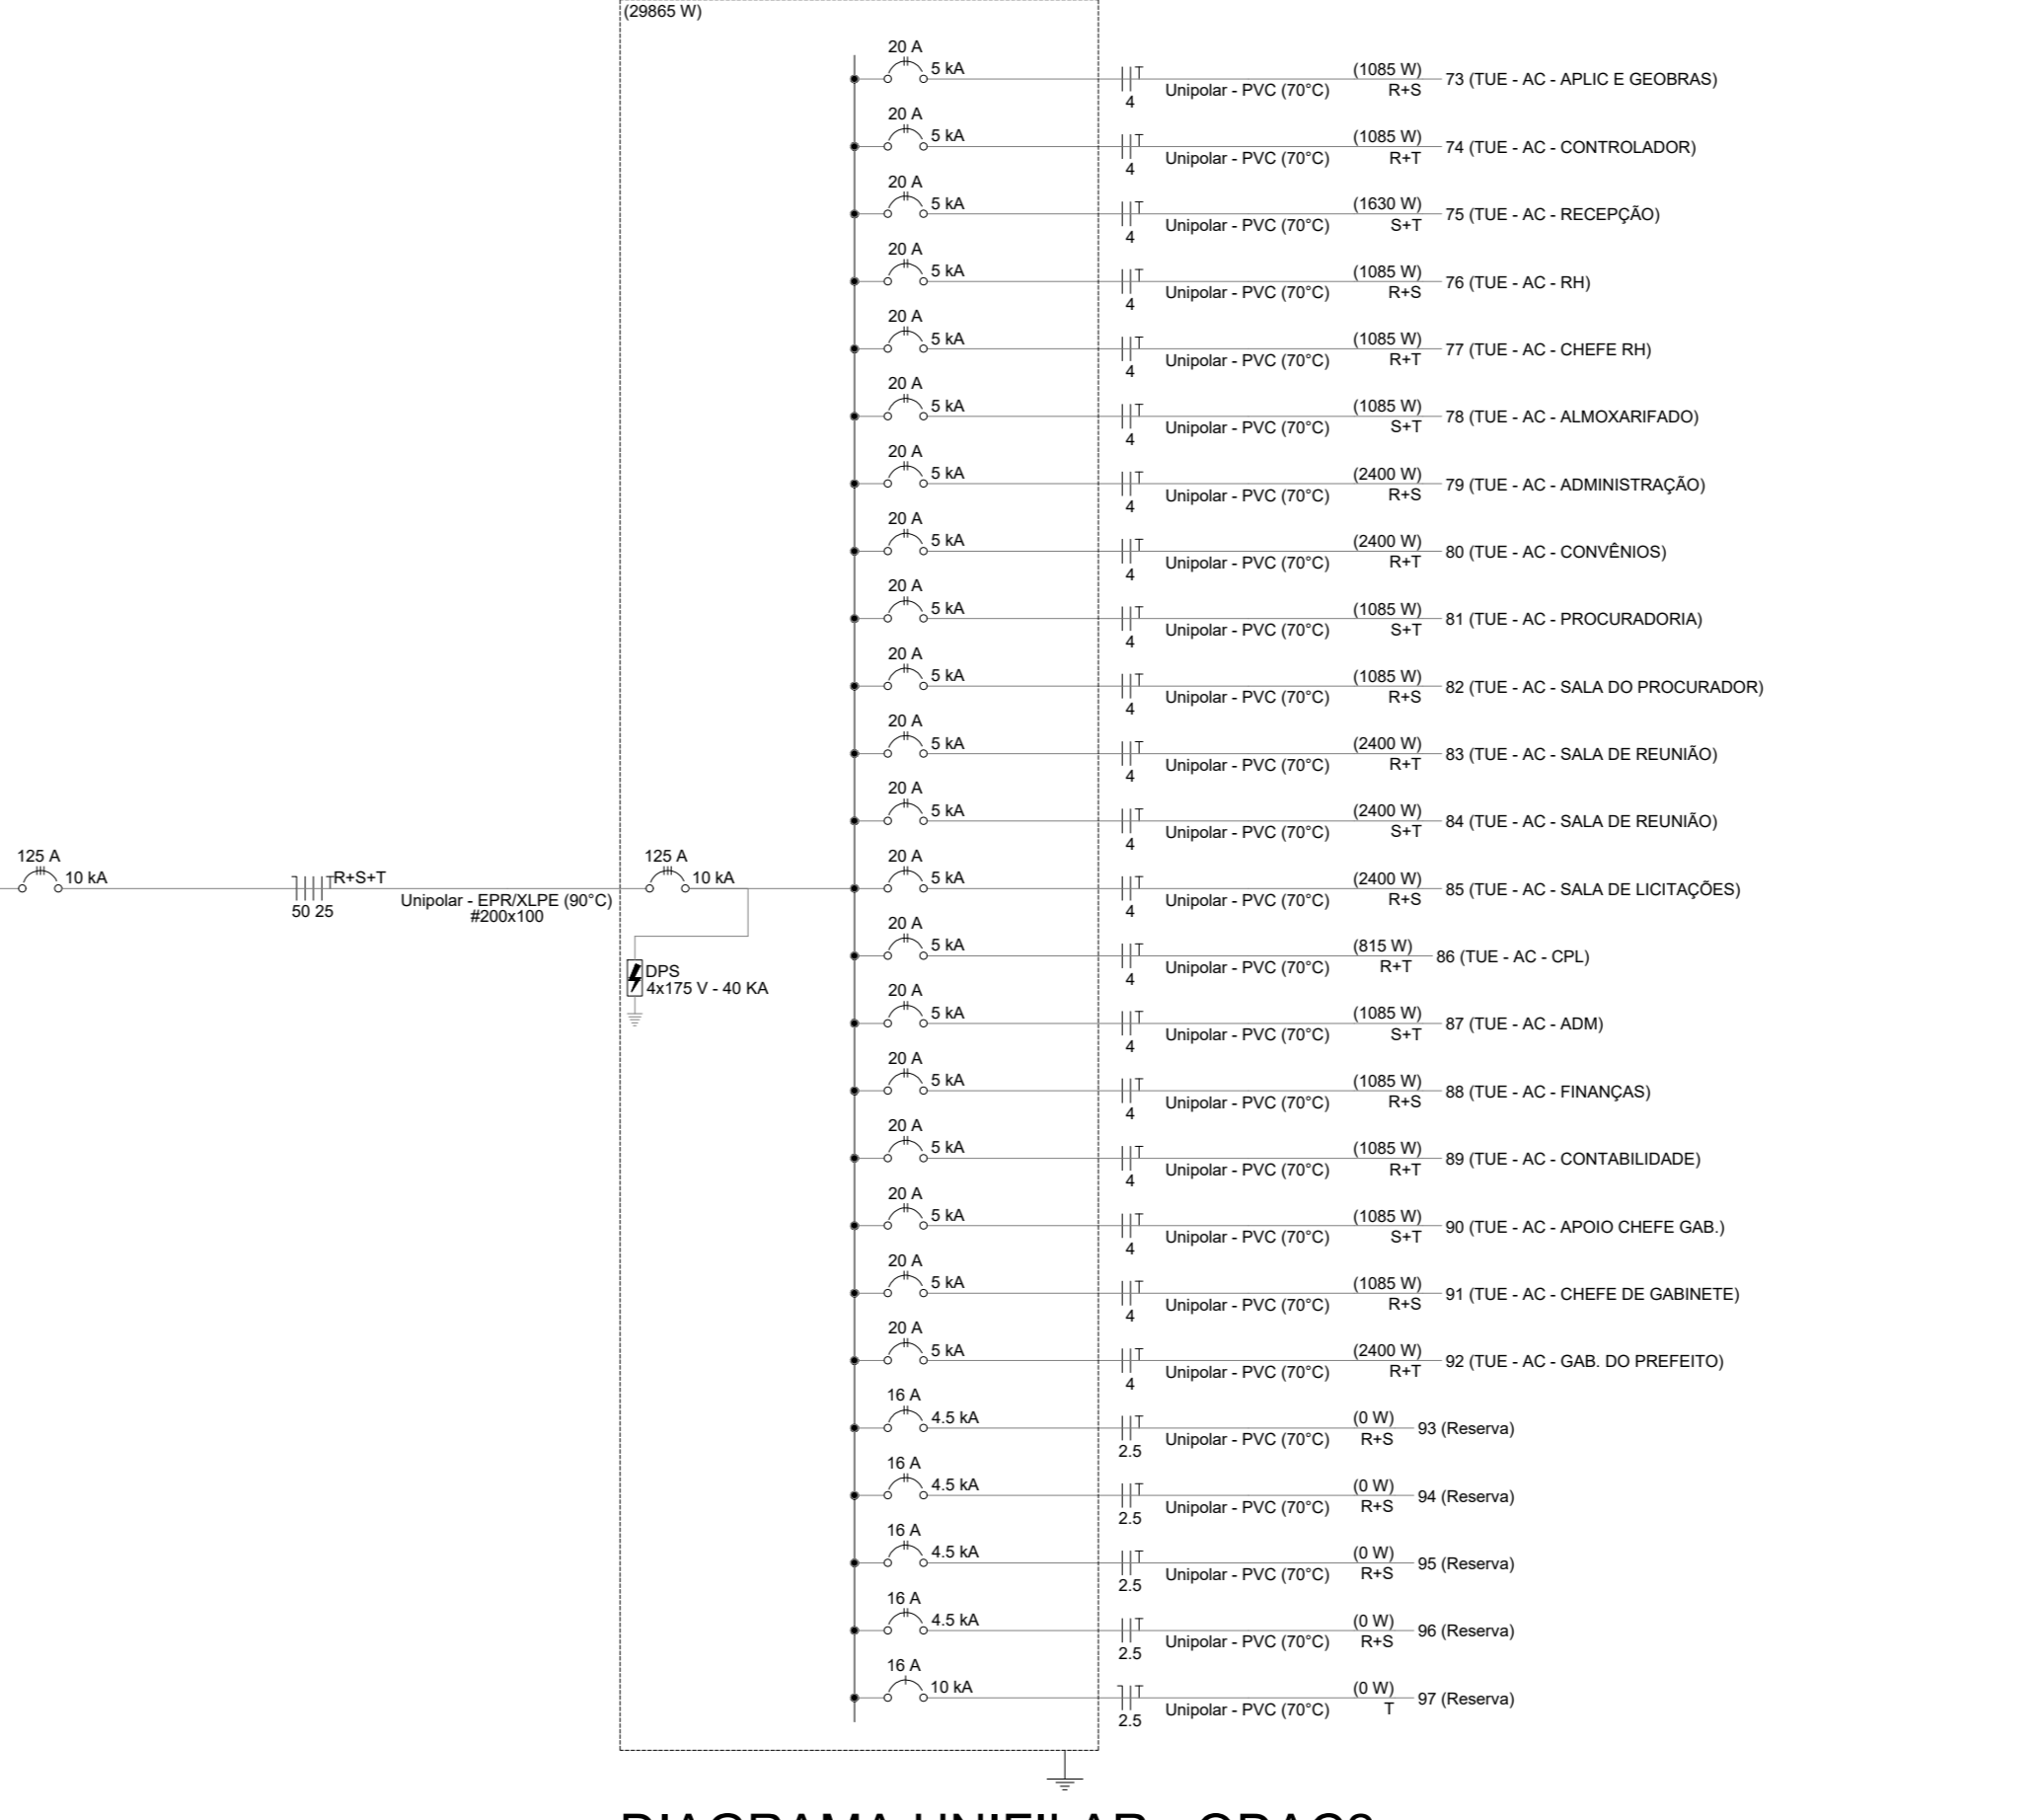


DIAGRAMA UNIFILAR - QDAC2 SEM ESCALA

Potência instalada (W)	
R	32235
S	31920
T	30620
Total	94775

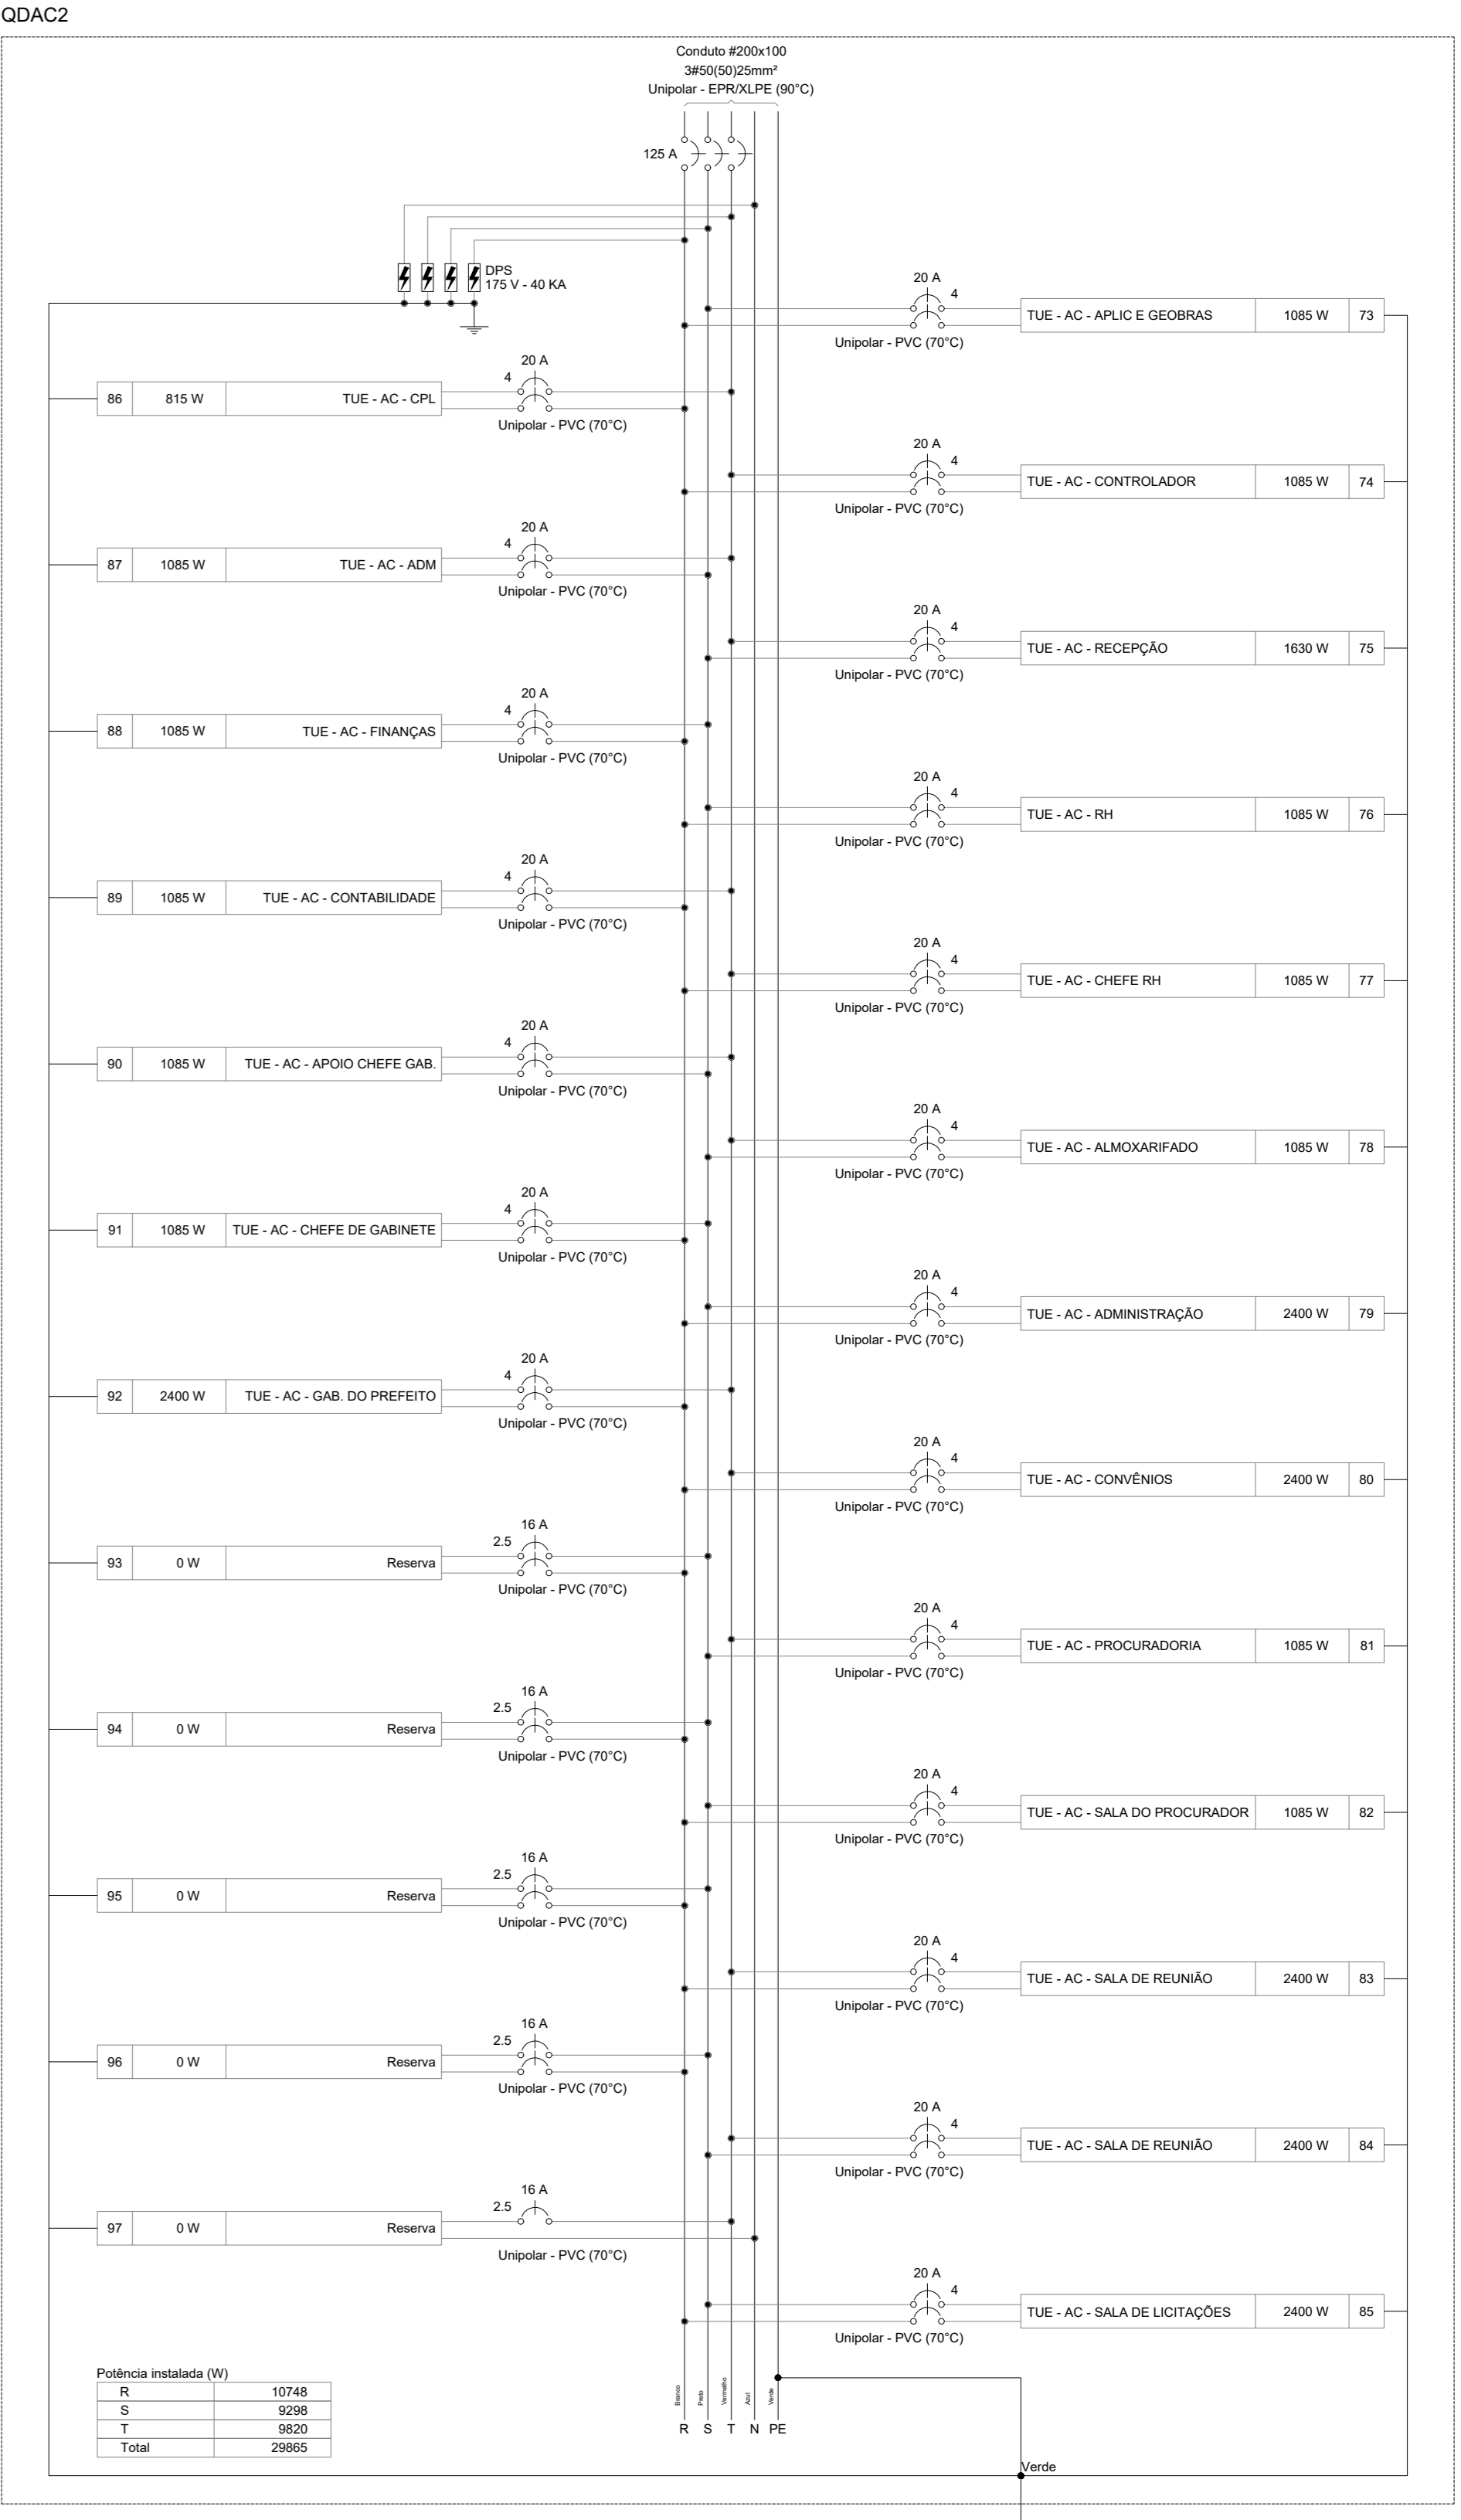


DIAGRAMA MULTIFILAR - QDAC2 SEM ESCALA

Potência instalada (W)	
R	32235
S	31920
T	30620
Total	94775

NOTAS:
1 - MEDIDAS DADAS EM METROS (M)

REVISÃO	DESCRIÇÃO	DATA
001	EMISSÃO INICIAL	11/09/2024

PROPRIETÁRIO:
PREFEITURA MUNICIPAL DE RONDOLÂNDIA - MT
CNPJ: 04.221.488/0001-49

ELABORAÇÃO:
ASSOCIAÇÃO MATOGROSSENSE DOS MUNICÍPIOS
COORDENAÇÃO DE PROJETOS
amm.org.br
centraldeprojetosamm@gmail.com
LEONARDO TADEU BORTOLIN
CENTRAL DE PROJETOS

OBJETO:
PROPOSTA AMPLIAÇÃO PAÇO MUNICIPAL DE RONDOLÂNDIA

ENDEREÇO:

ESPECIALIDADE:
PROJETO ELÉTRICO DE BAIXA TENSÃO

ABRANGÊNCIA:
QUADROS DE CARGAS, DIAGRAMAS UNIFILARES E MULTIFILARES

FRANCA:
03/ 03

AUTOR DO PROJETO:
RESPONSÁVEL TÉCNICO DA OBRA

COORDENADOR:
OSCP


