




OBJETO: CONSTRUÇÃO DO PRÉDIO DA SECRETARIA MUNICIPAL DE EDUCAÇÃO, ESPORTE E CULTURA NAS COORDENADAS: 10°50'38.48"S - 61°27'24.83"ONO MUNICIPIO DE RONDOLÂNDIA – MT


ENDEREÇO: AV JOANA ALVES DE OLIVEIRA ESQ COM RUA PEDRO MOREIRA



PROJETO ARQUITETÔNICO DO PRÉDIO DA SECRETARIA

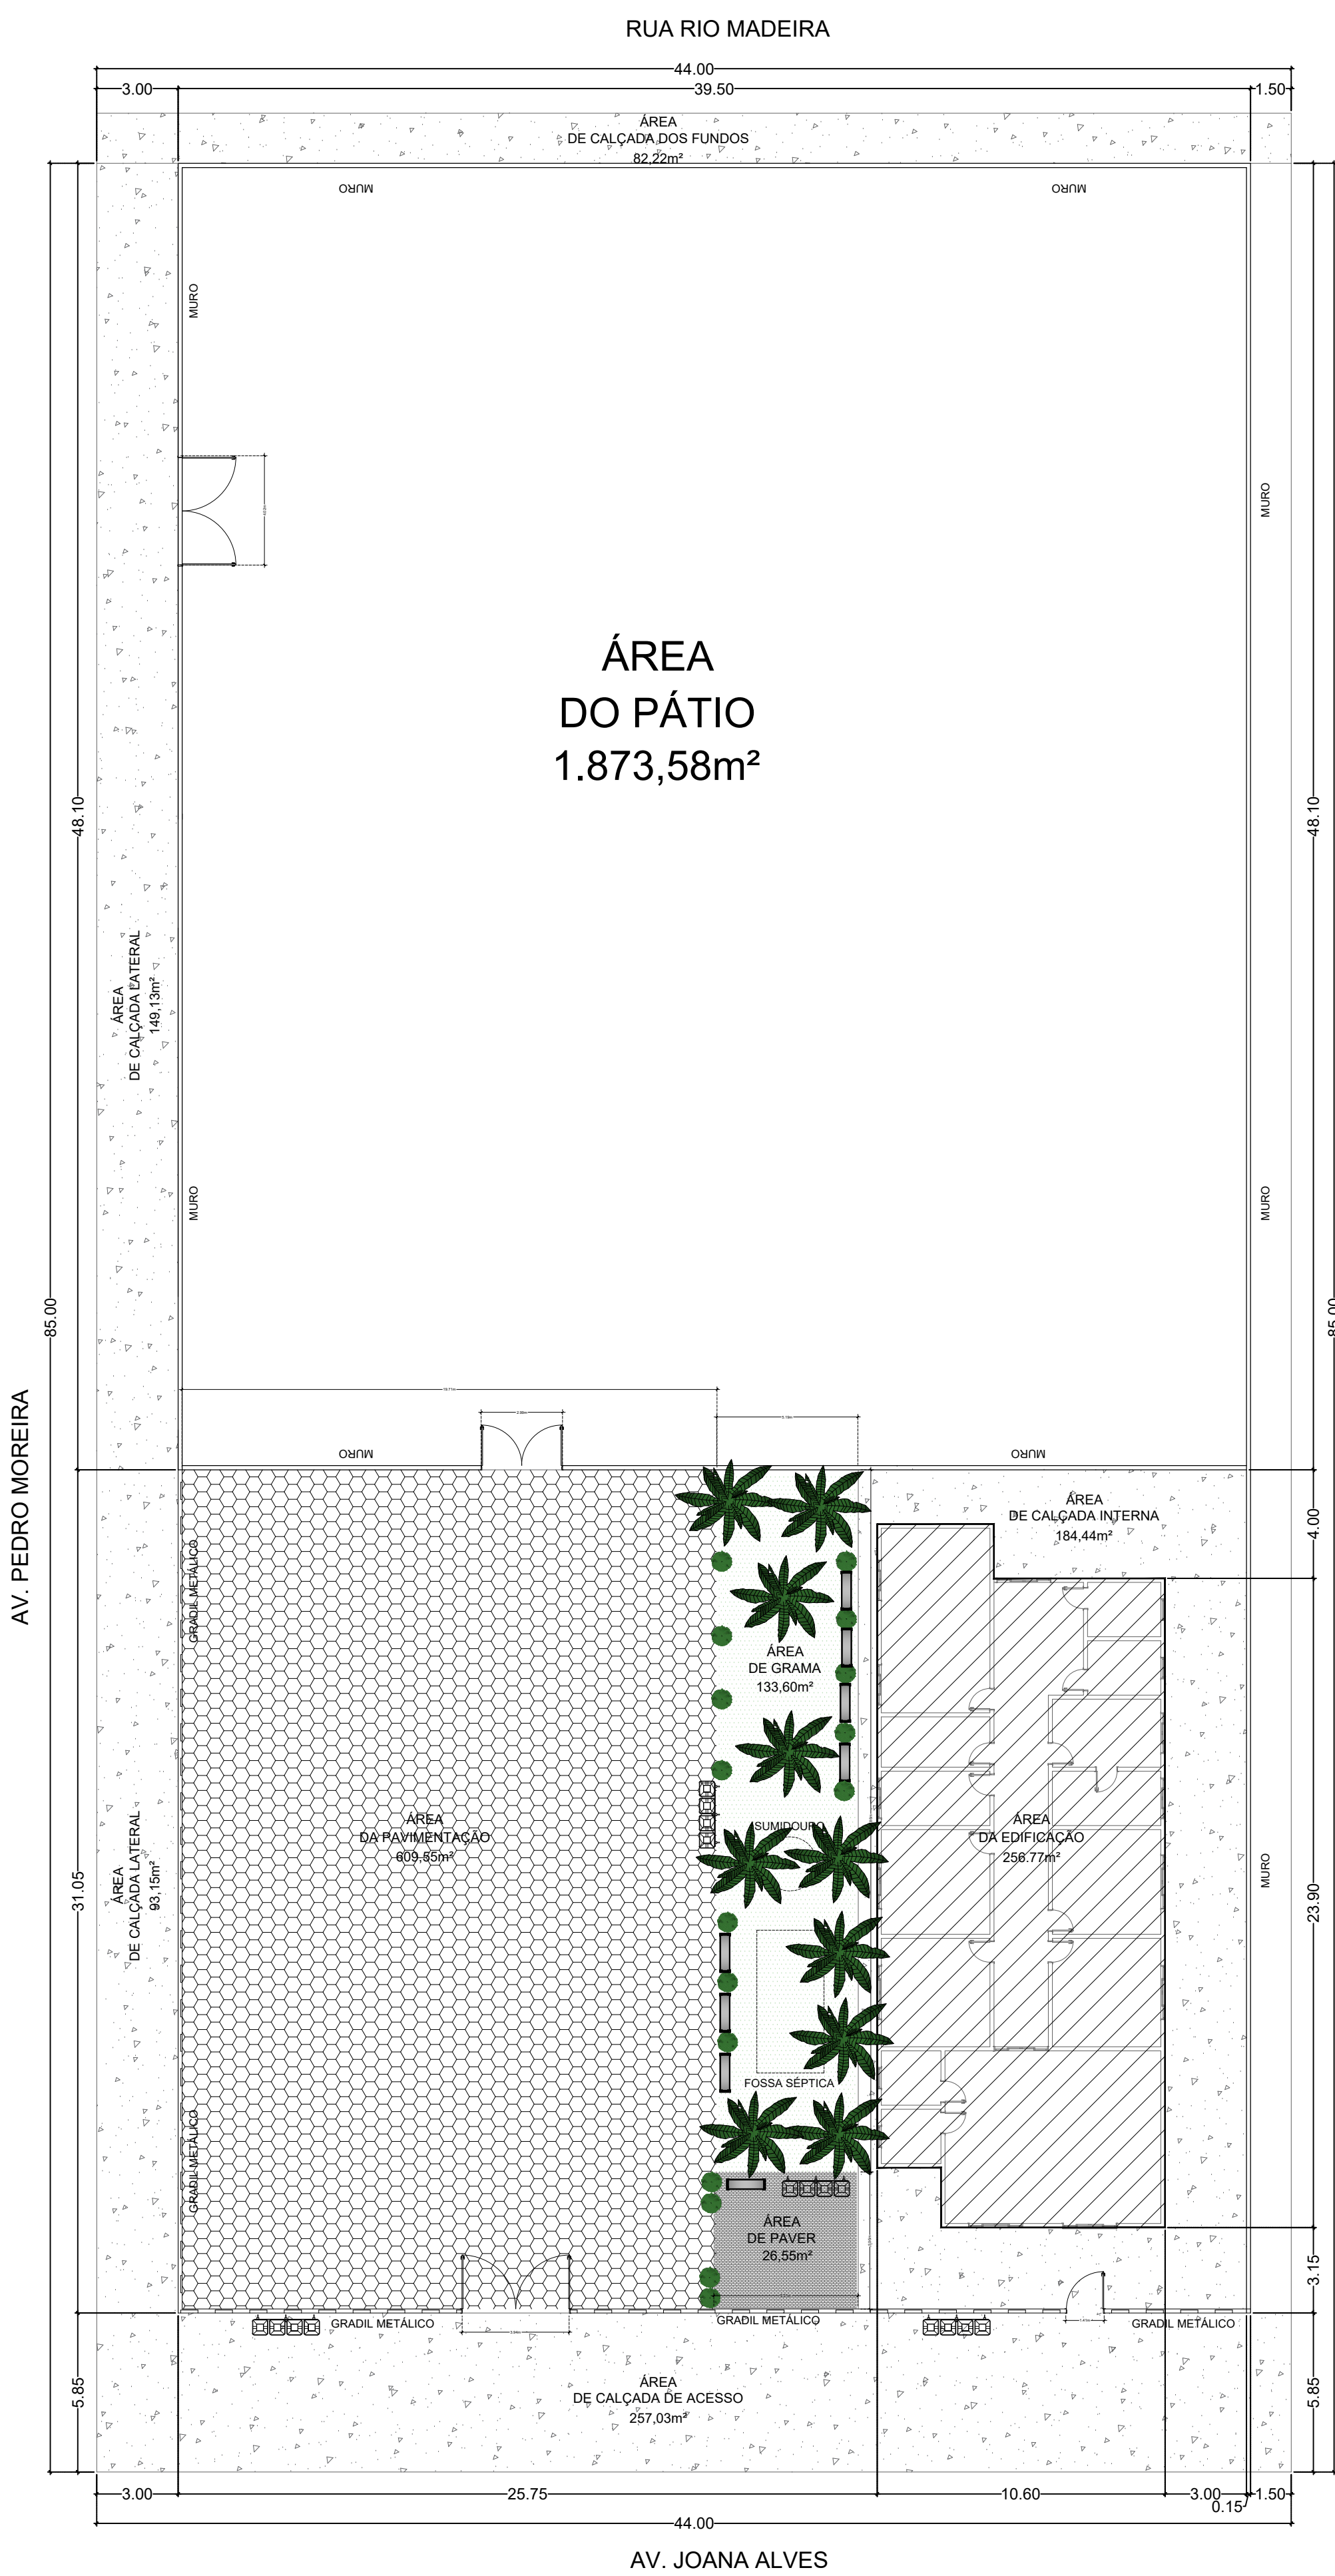

1 PLANTA DE LOCAÇÃO
E = 1 : 175

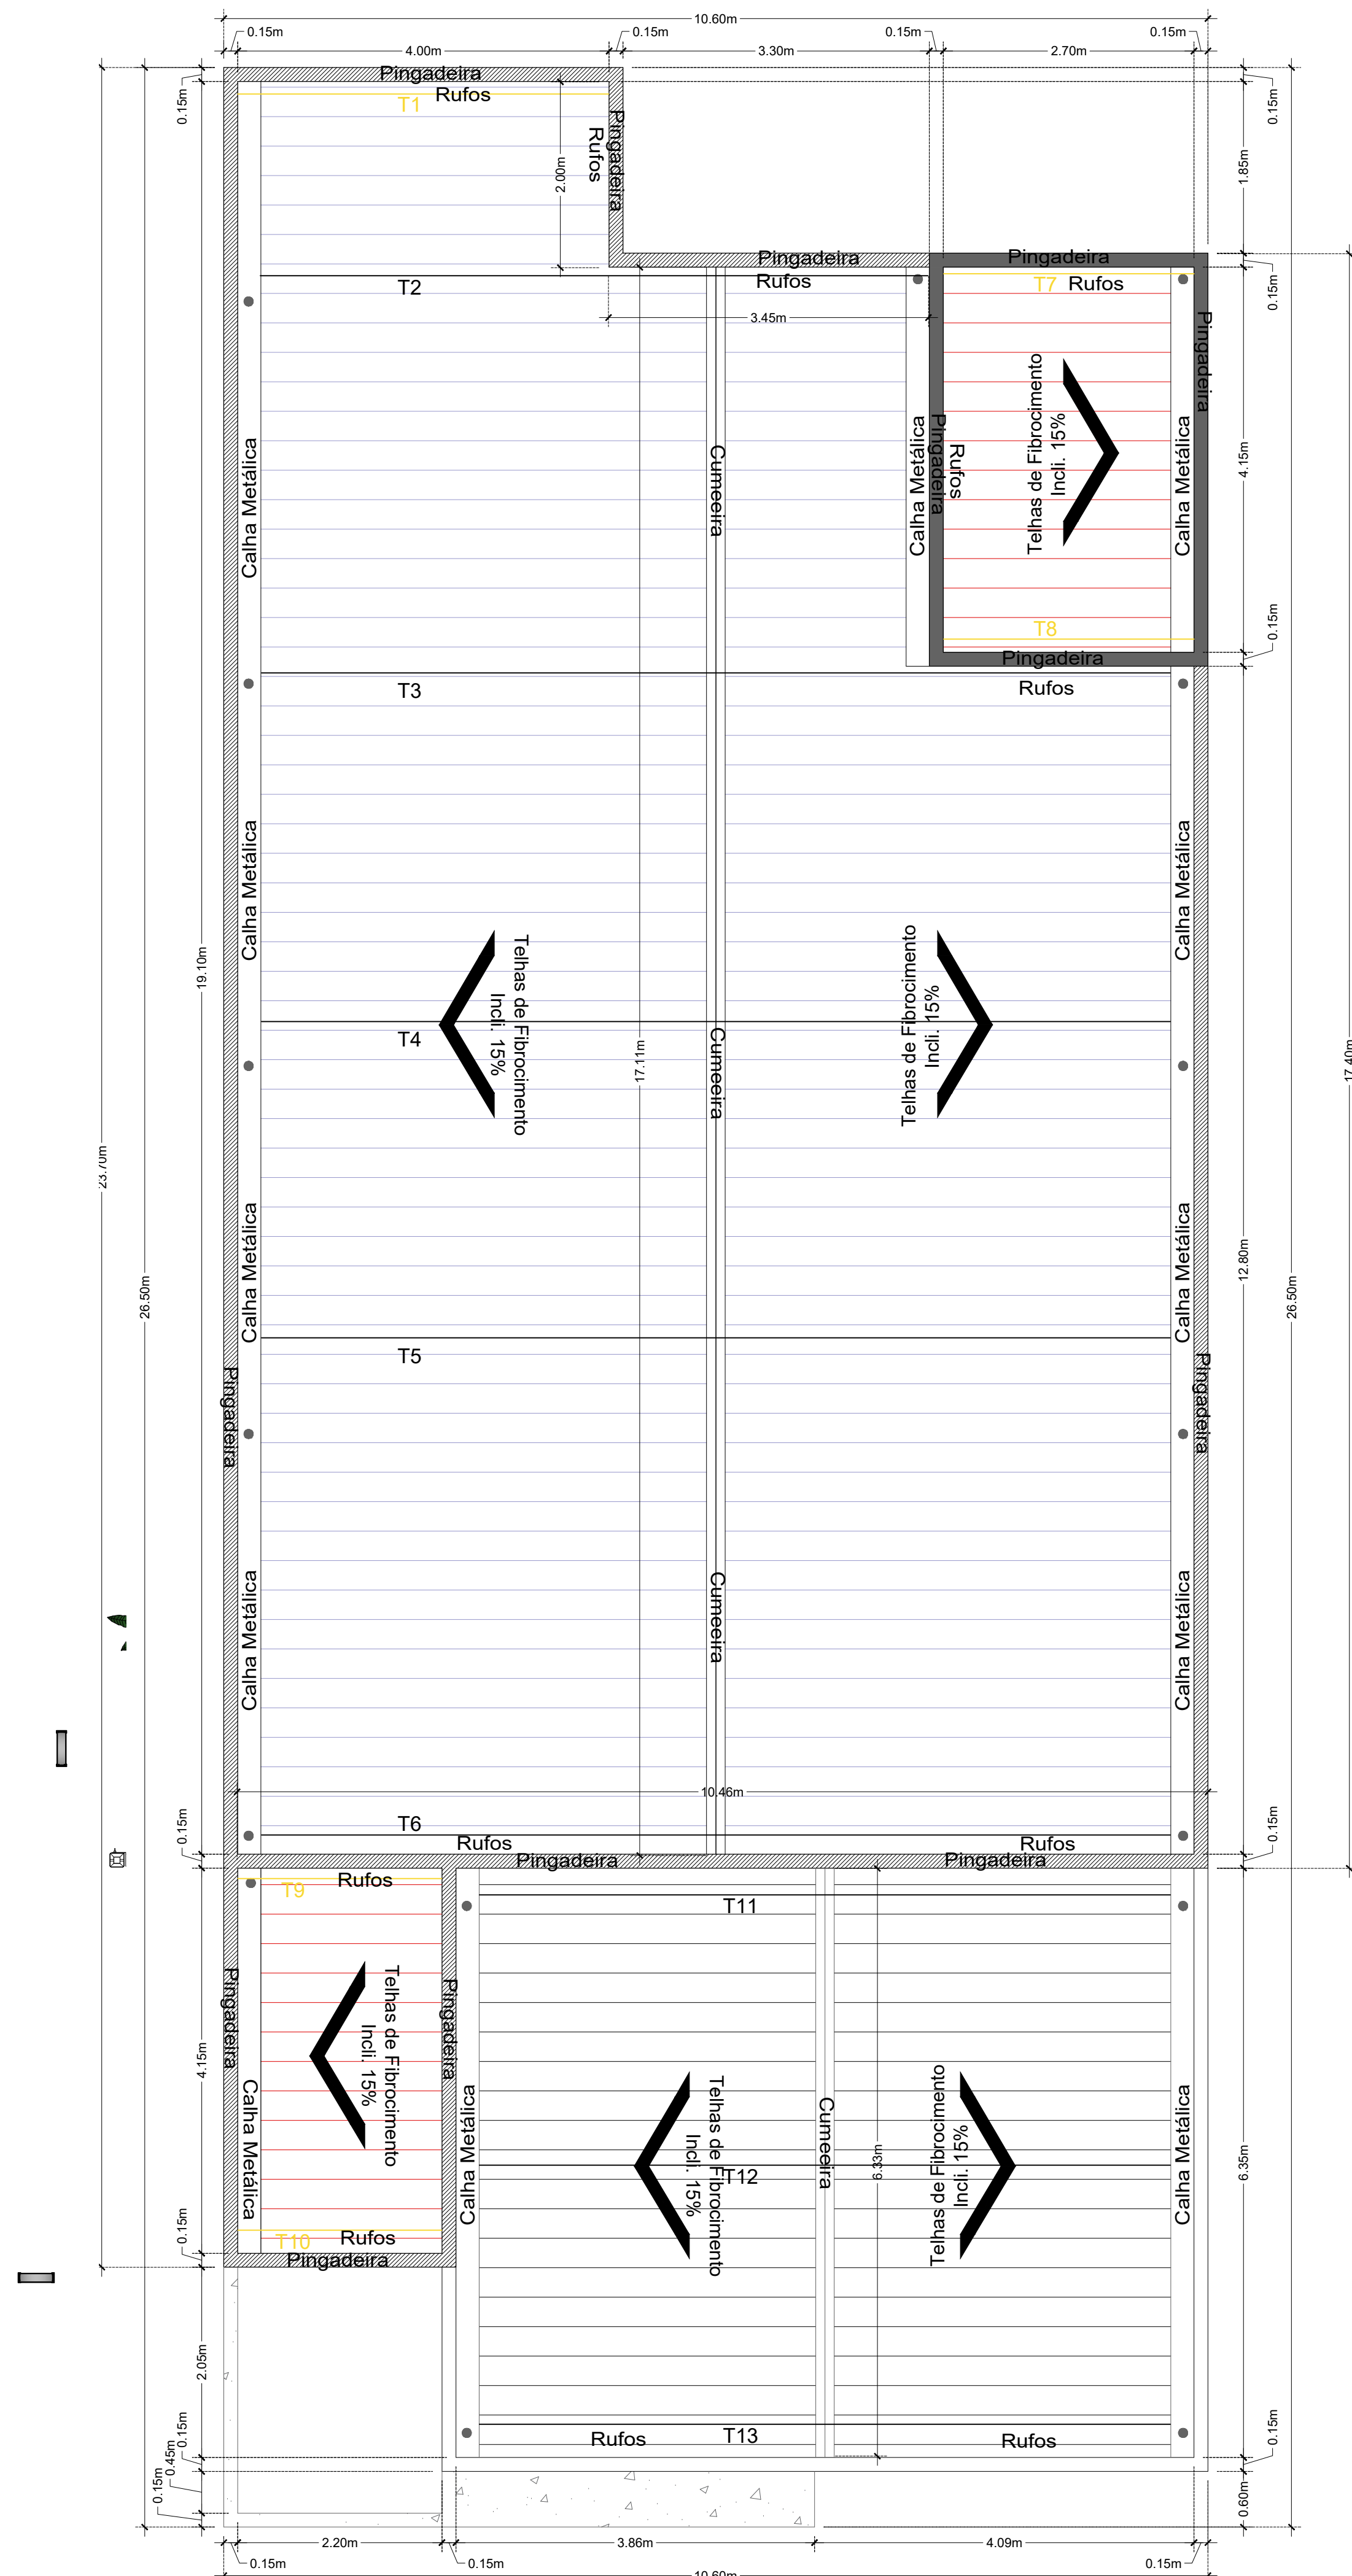

2 PLANTA DE COBERTURA
E = 1 : 50



3 PLANTA DE SITUAÇÃO
SEM ESCALA

R00		JAN/2024	EMIÇÃO INICIAL	
REVISÃO	DATA	DESCRIÇÃO		
PROJETO DE ARQUITETURA				
OBRA:		CONSTRUÇÃO DA SECRETARIA DE EDUCAÇÃO MUNICIPAL NO MUNICÍPIO RONDOLÂNDIA		
PROPRIETÁRIO: CPF / CNPJ:		PREFEITURA MUNICIPAL DE RONDOLÂNDIA 04.221.486/0001-49		
ENDEREÇO:		AV. JOANA ALVES ESQ COM RUA PEDRO MOREIRA, QD-48, LOTE 04, RONDOLÂNDIA - MT		
AUTOR DO PROJETO: CREA / CAU:		ANDERSON TIAGO RODRIGUES GOMES HOFFMANN ENGENHEIRO CIVIL CREA: 22969		
RESP. P/ EXECUÇÃO: CREA / CAU:				
ESCALA:	ASSUNTO:	FOLHA Nº:		
INDICADAS	PLANTA DE LOCAÇÃO, PLANTA DE SITUAÇÃO PLANTA DE COBERTURA	ARQ 01/03		
NOME DO ARQUIVO DIGITAL:				

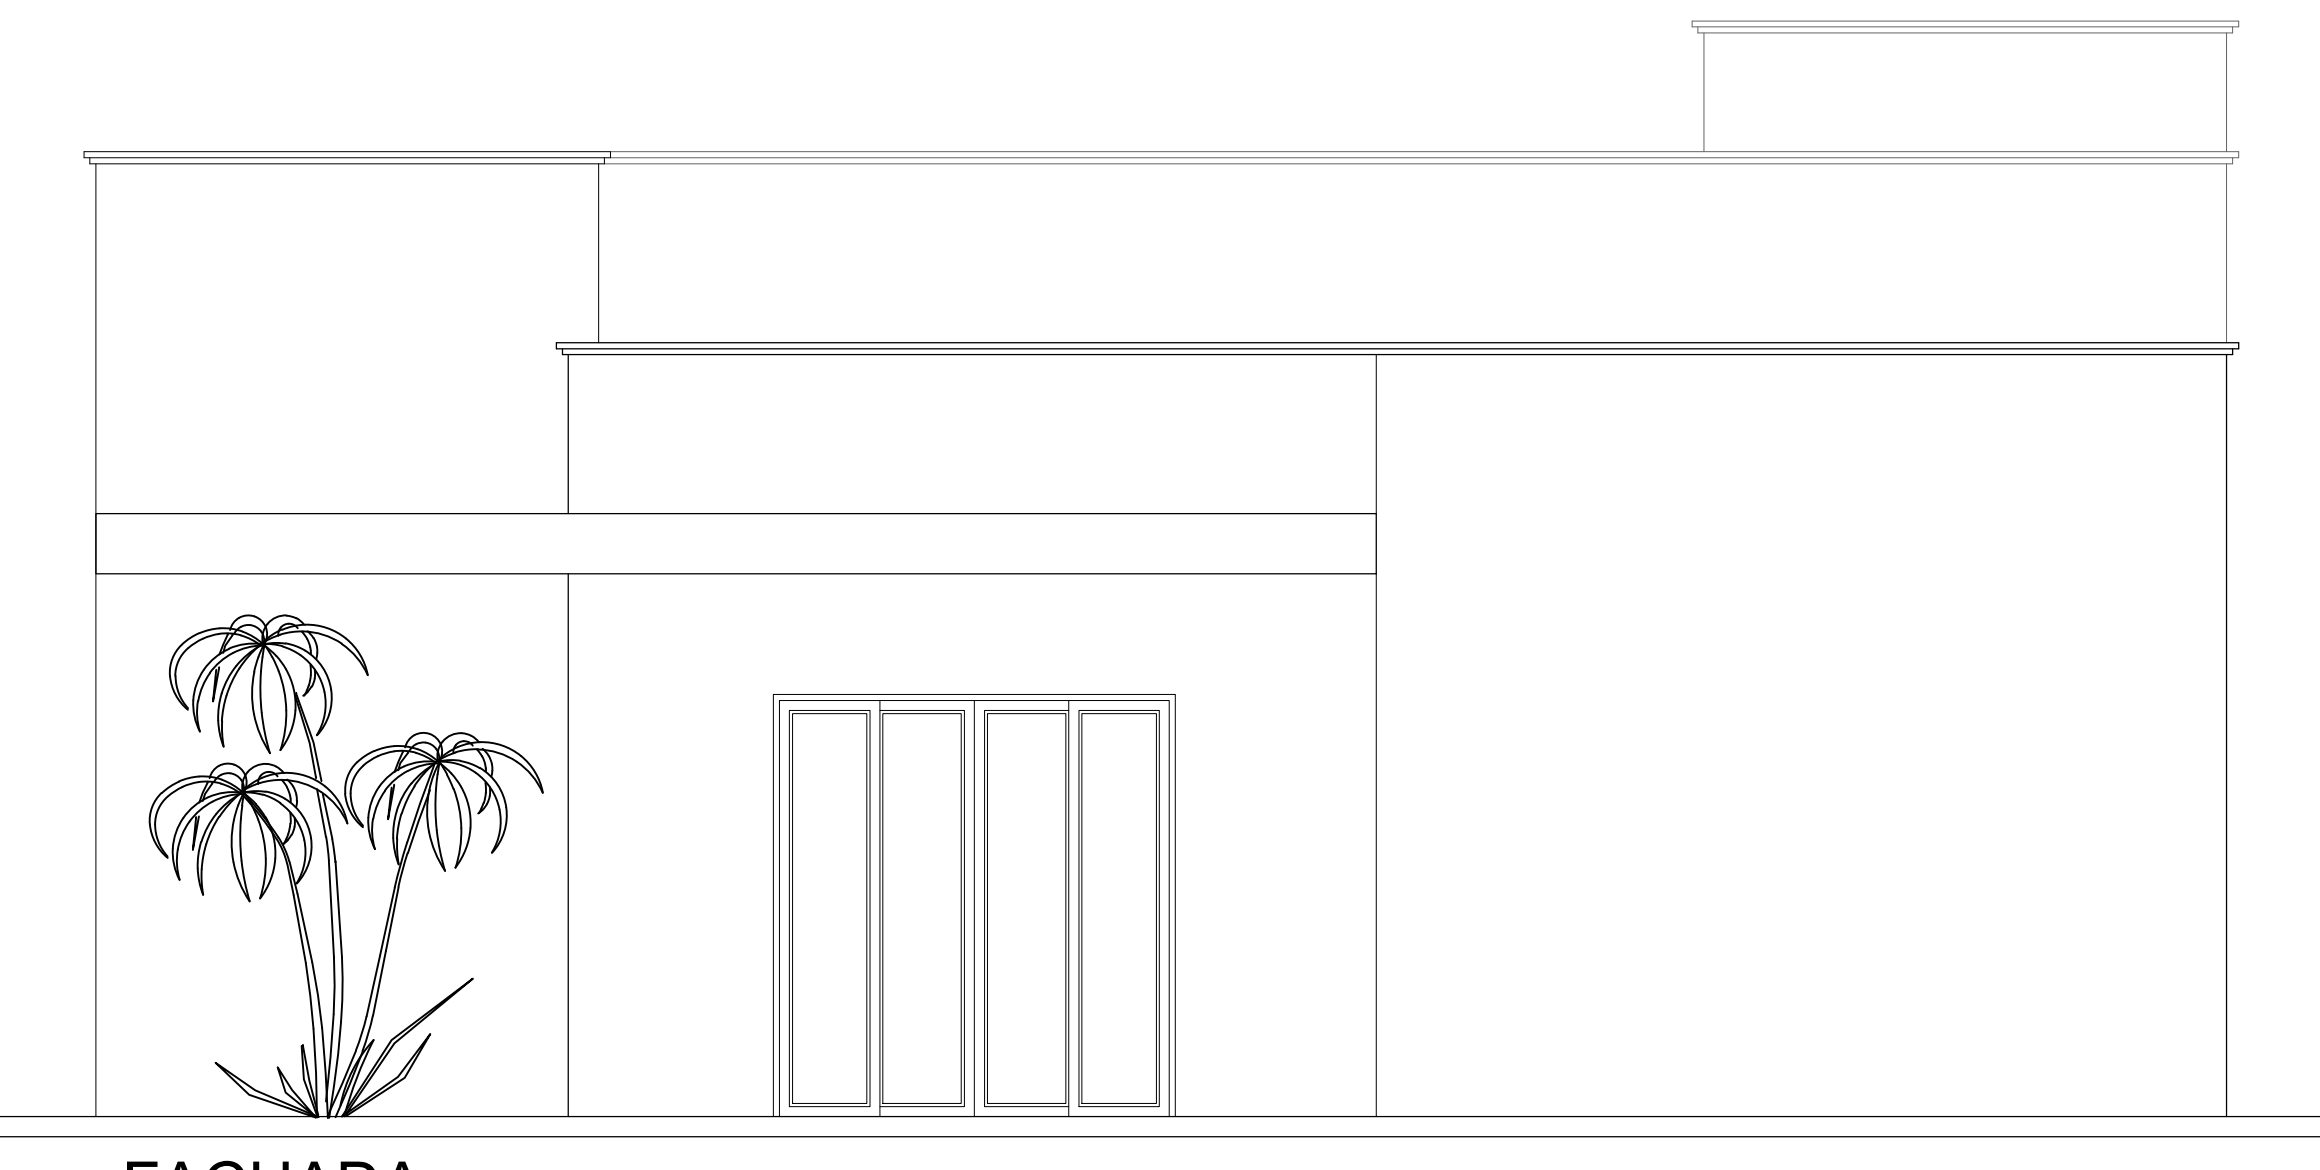
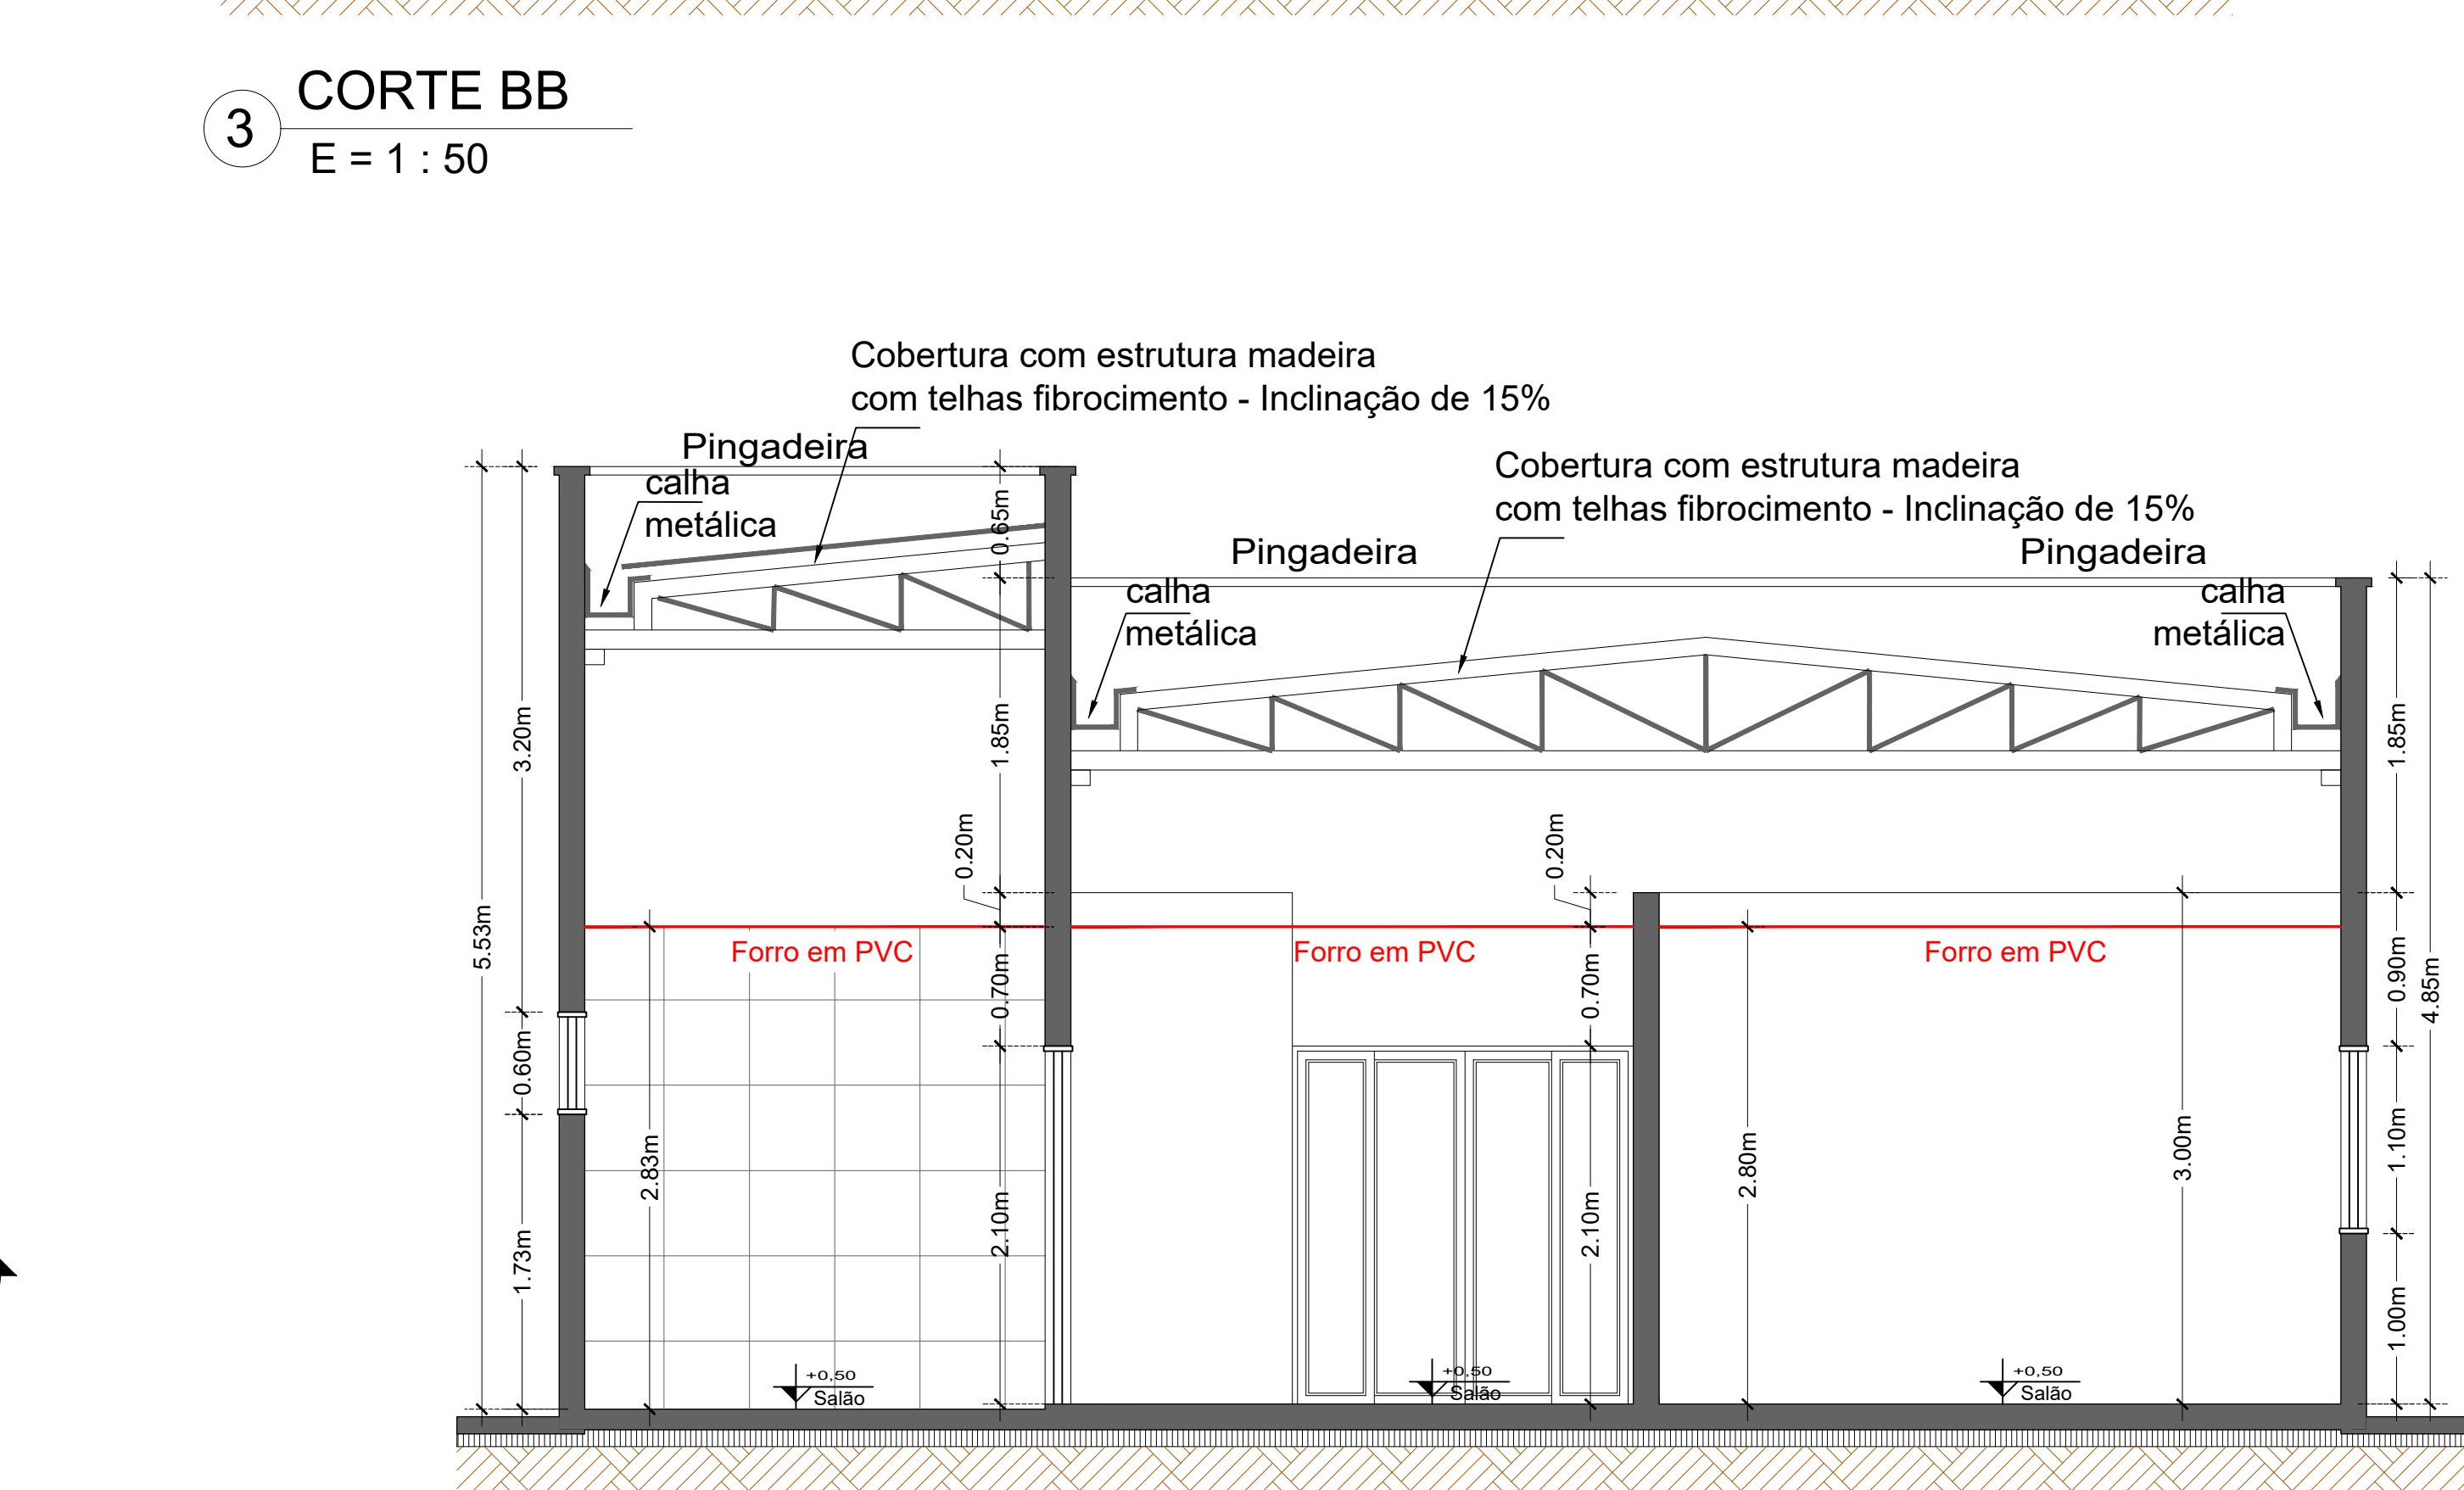
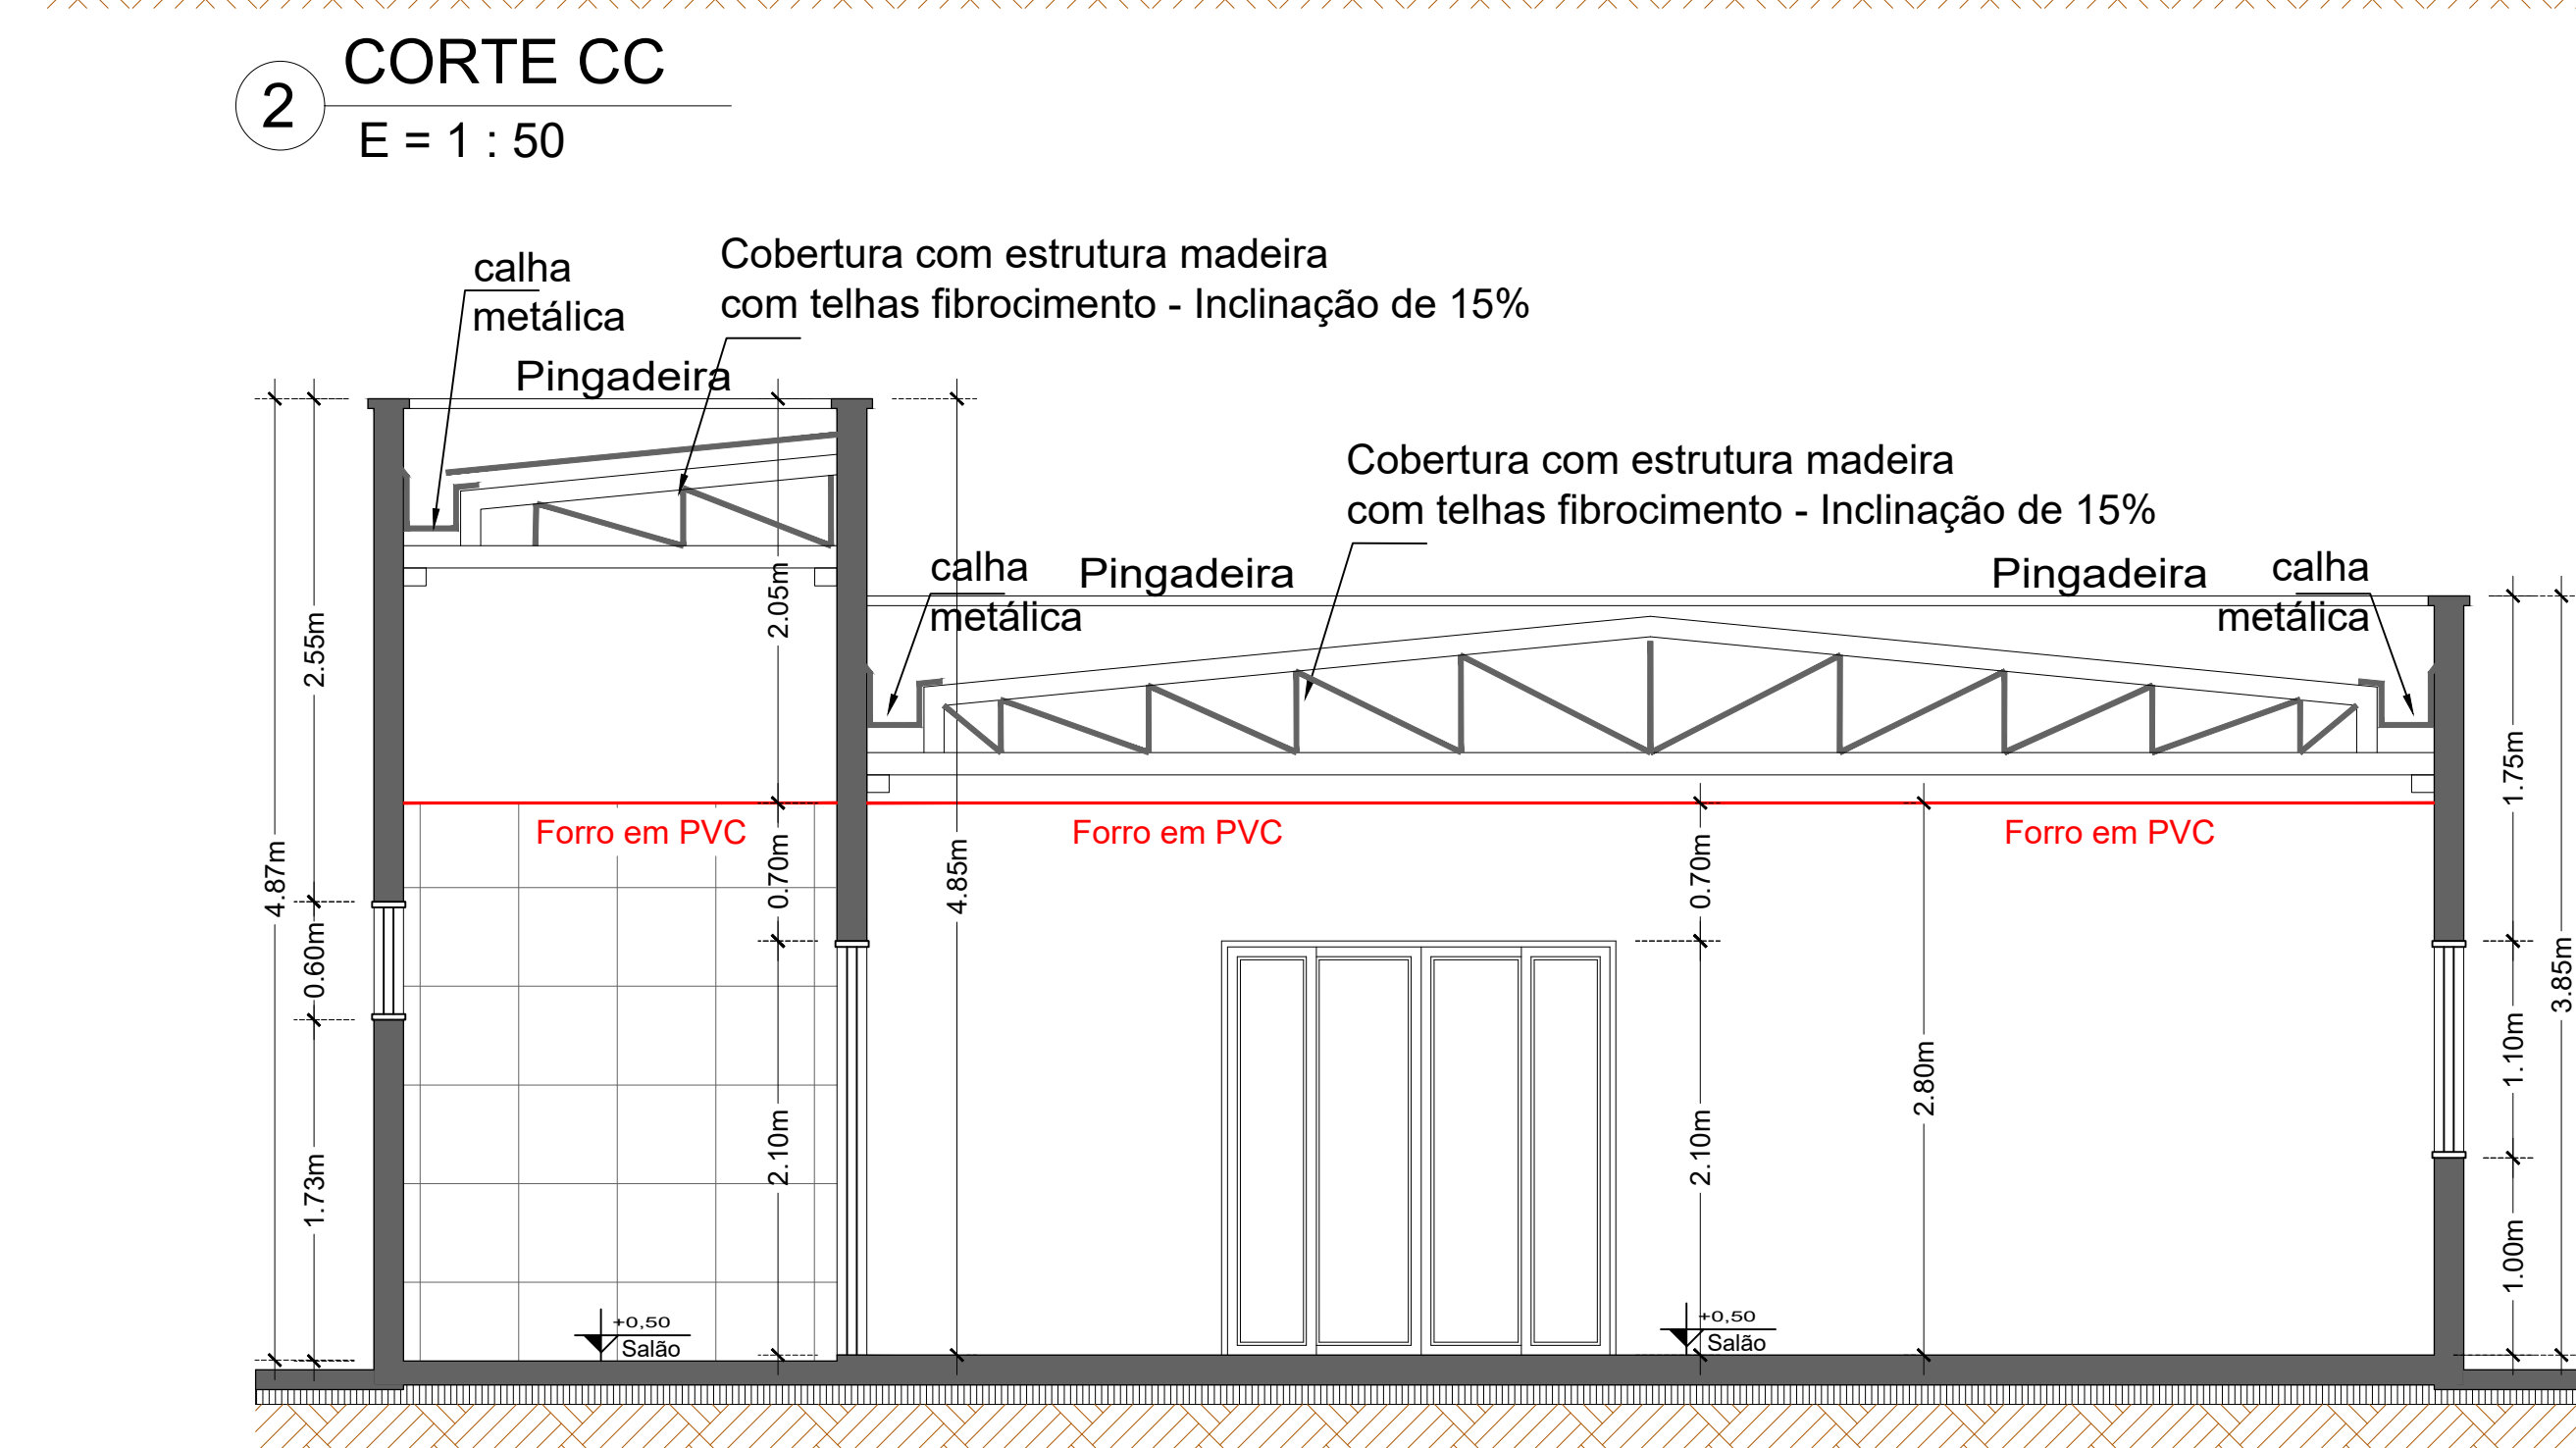
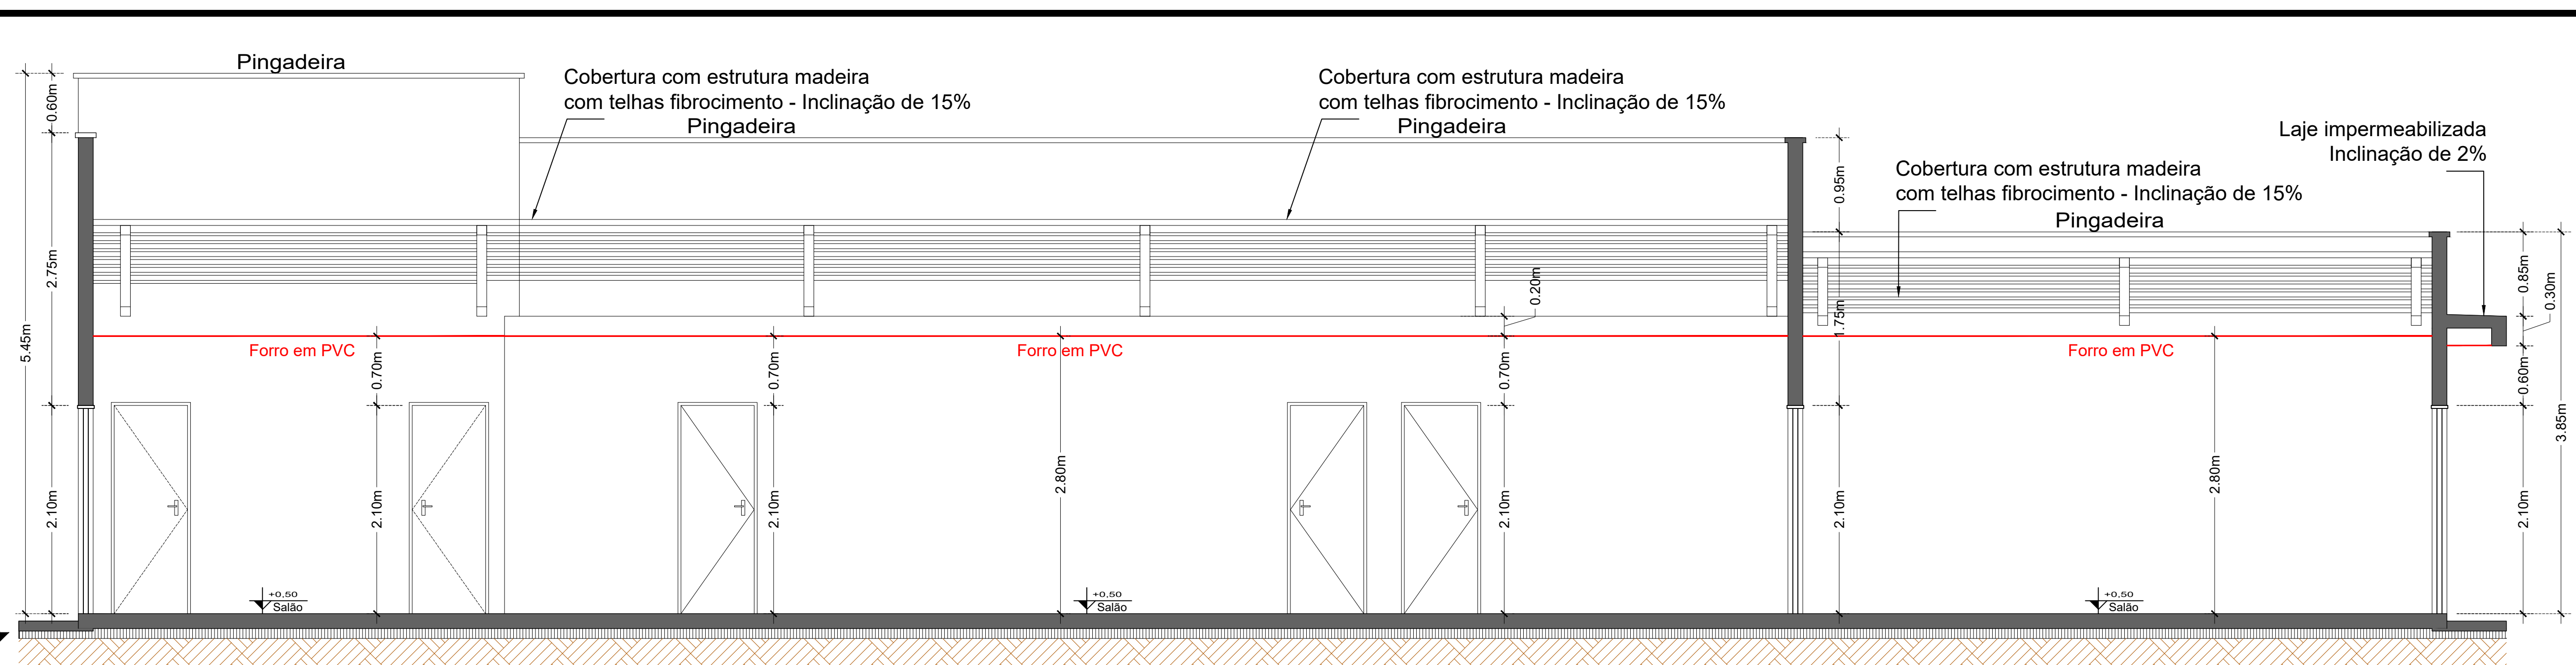
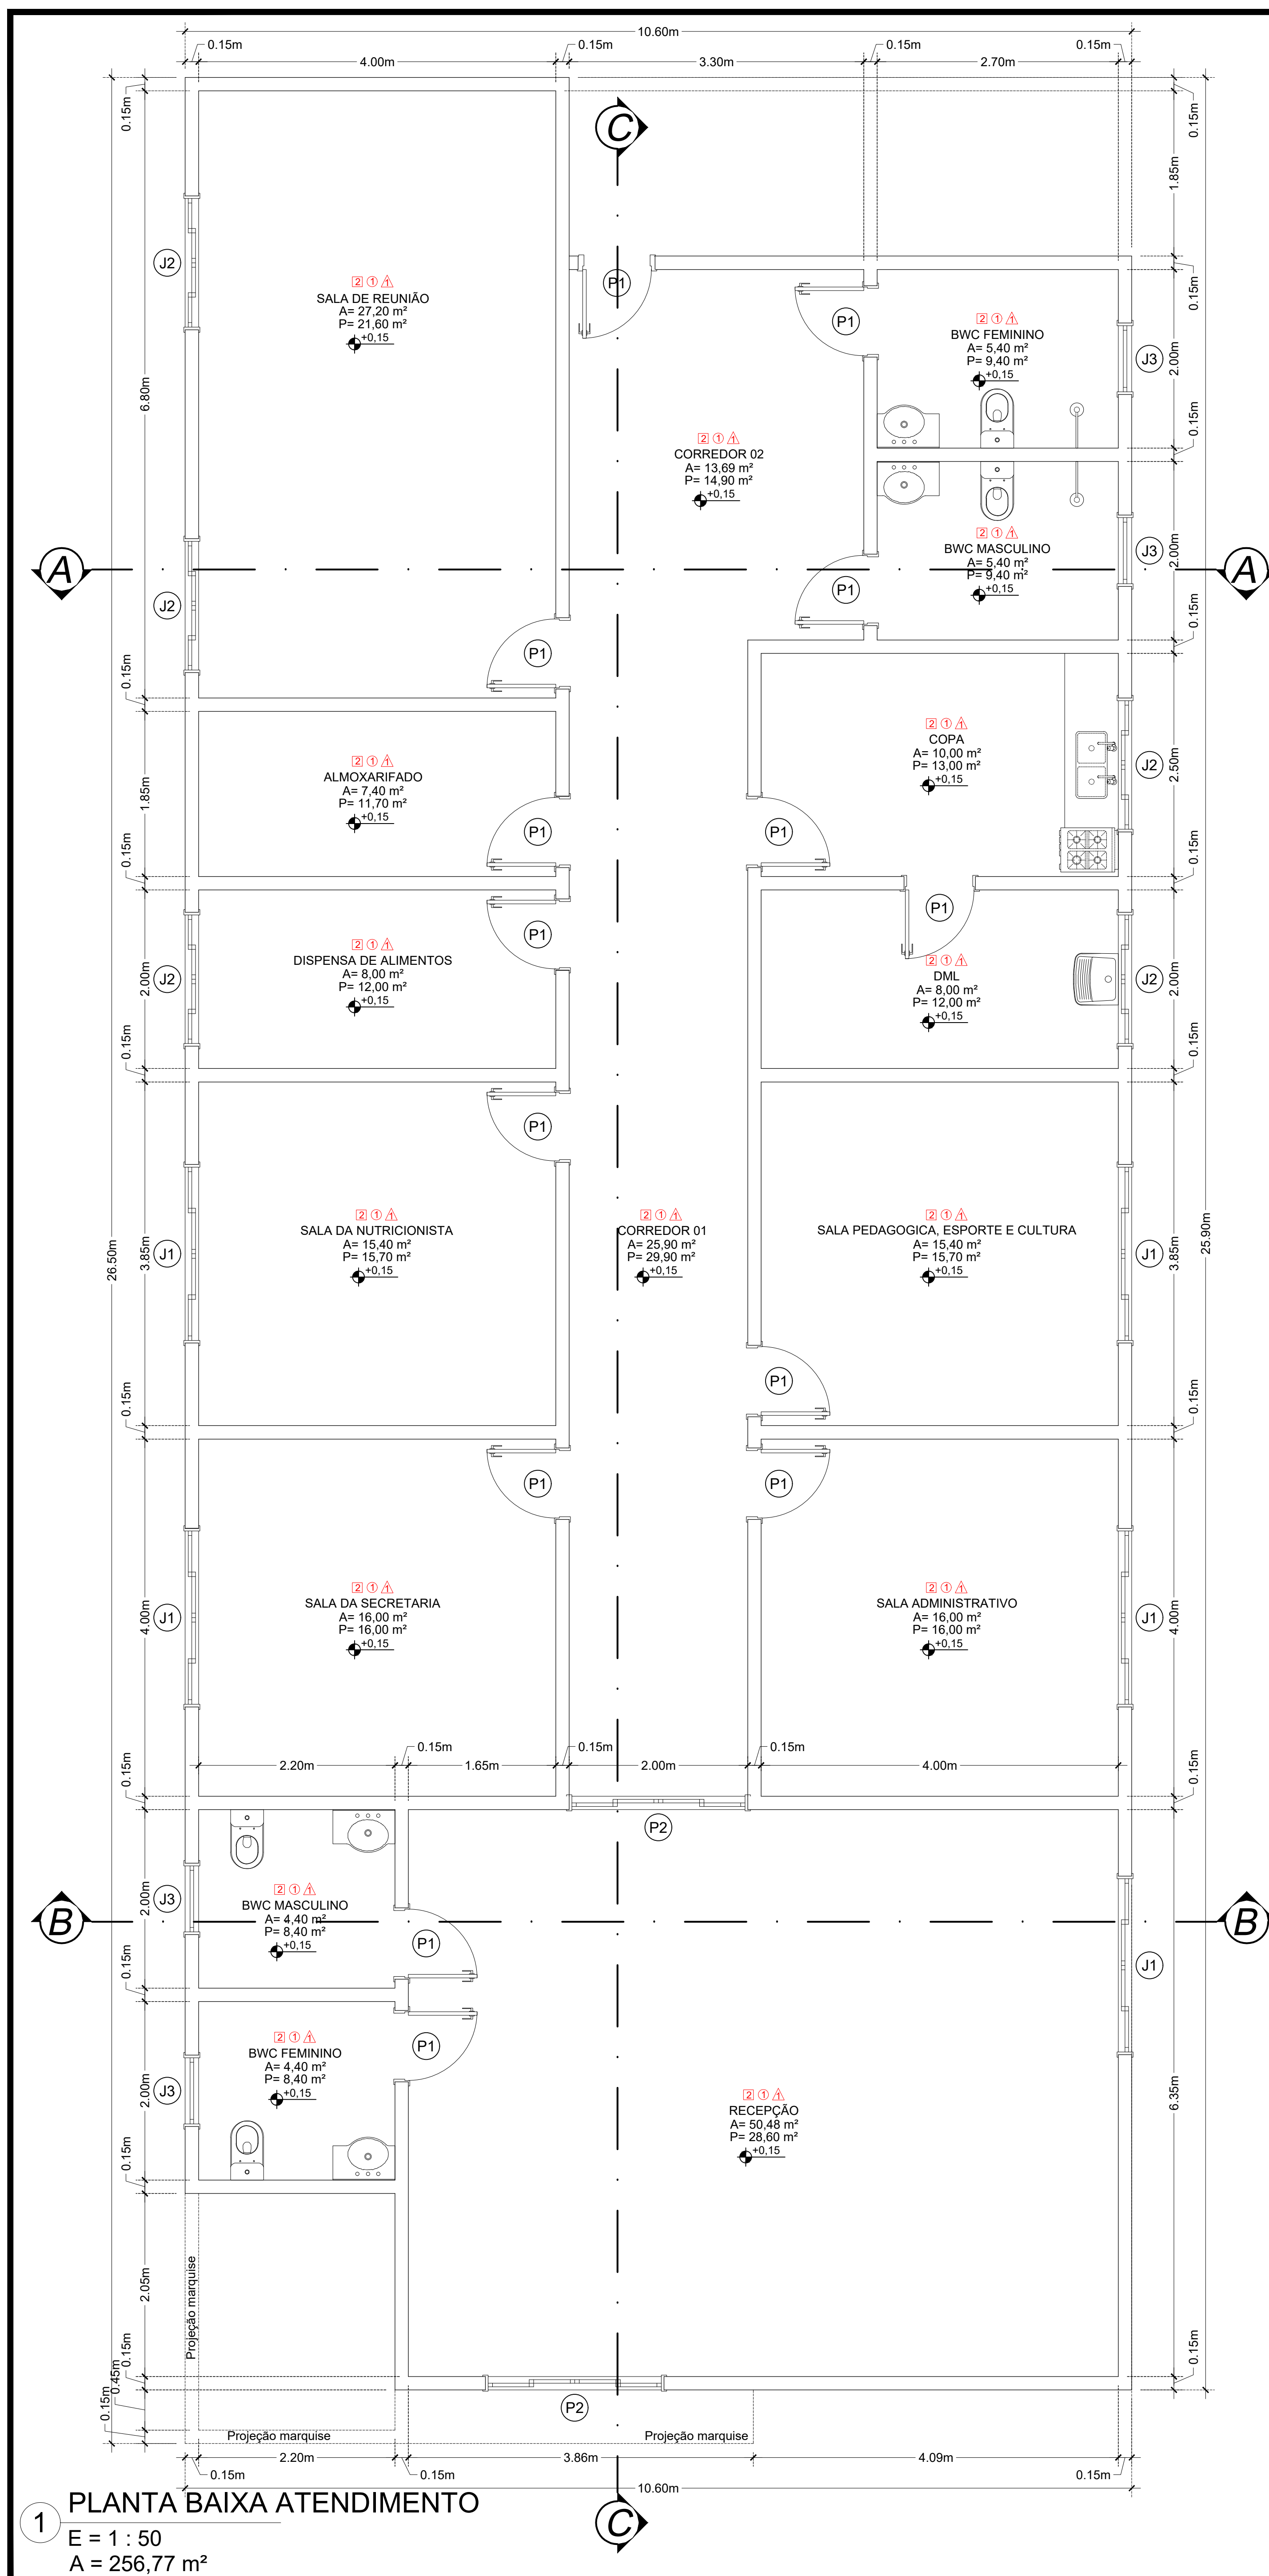


TABELA DE ESQUADRIAS

COD	TIPO	LARGURA	ALTURA	PARAPEITO	MATERIAL	QTD
J1	Janela de correr 4 folhas	200	120	90	Alumínio e Vidro	5
J2	Janela de correr 4 folhas	150	120	90	Alumínio e Vidro	6
J3	Janela fixa	80	50	90	Alumínio e Vidro	4
P1	Porta de abrir	80	210	-	Madeira Chapeada	14
P2	Porta de correr	200	210	-	Alumínio e Vidro	2

ACABAMENTOS

PISO	1 - CONCRETO 2 - REVESTIMENTO CERÂMICO 3 - GRANILITE
PARADE	1 - ALVENARIA PINTADA 2 - REVESTIMENTO CERÂMICO
TETO	1 - PVC 2 - GESSO ACARTONADO 3 - COBERTURA APARENTE

OBS: Todas as parede externas receberão pintura acrílica.

R00	AGOSTO/2025	EMIÇÃO INICIAL
REVISÃO	DATA	DESCRIÇÃO

PROJETO DE ARQUITETURA

OBRA: CONSTRUÇÃO DA SECRETARIA DE EDUCAÇÃO MUNICIPAL NO MUNICÍPIO RONDOLÂNDIA

PROPRIETÁRIO: PREFEITURA MUNICIPAL DE RONDOLÂNDIA
CPF/ CNPJ: 04.221.486/0001-49

ENDEREÇO: AV. JOANA ALVES ESQ COM RUA PEDRO MOREIRA, QD-48, LOTE 04, RONDOLÂNDIA - MT

AUTOR DO PROJETO: ANDERSON TIAGO RODRIGUES GOMES HOFFMANN
CREA/ CAU: ENGENHEIRO CIVIL CREA: 22969

RESP. P/ EXECUÇÃO: CREA/ CAU:

ESCALA: ASSUNTO: FOLHA Nº: ARQ 02/03

INDICADAS PLANTA BAIXA, CORTES E FACHADA

NOME DO ARQUIVO DIGITAL:

