



OBJETO: CONSTRUÇÃO DE PRÉDIO PÚBLICO NO ENDEREÇO: AV JOANA ALVES DE OLIVEIRA ESQ RUA PEDRO MOREIRA NAS COORDENADAS: 10°50'38.48"S - 61°27'24.83"O, NO MUNICÍPIO DE RONDOLÂNDIA – MT, DE ACORDO COM O CONTRATO DE FINANCIAMENTO N° 0621.850-45/FINISA/2023”

ENDEREÇO: AV JOANA ALVES DE OLIVEIRA ESQ COM RUA PEDRO MOREIRA



PROJETO ESTRUTURAL DO MURO PARTE 02

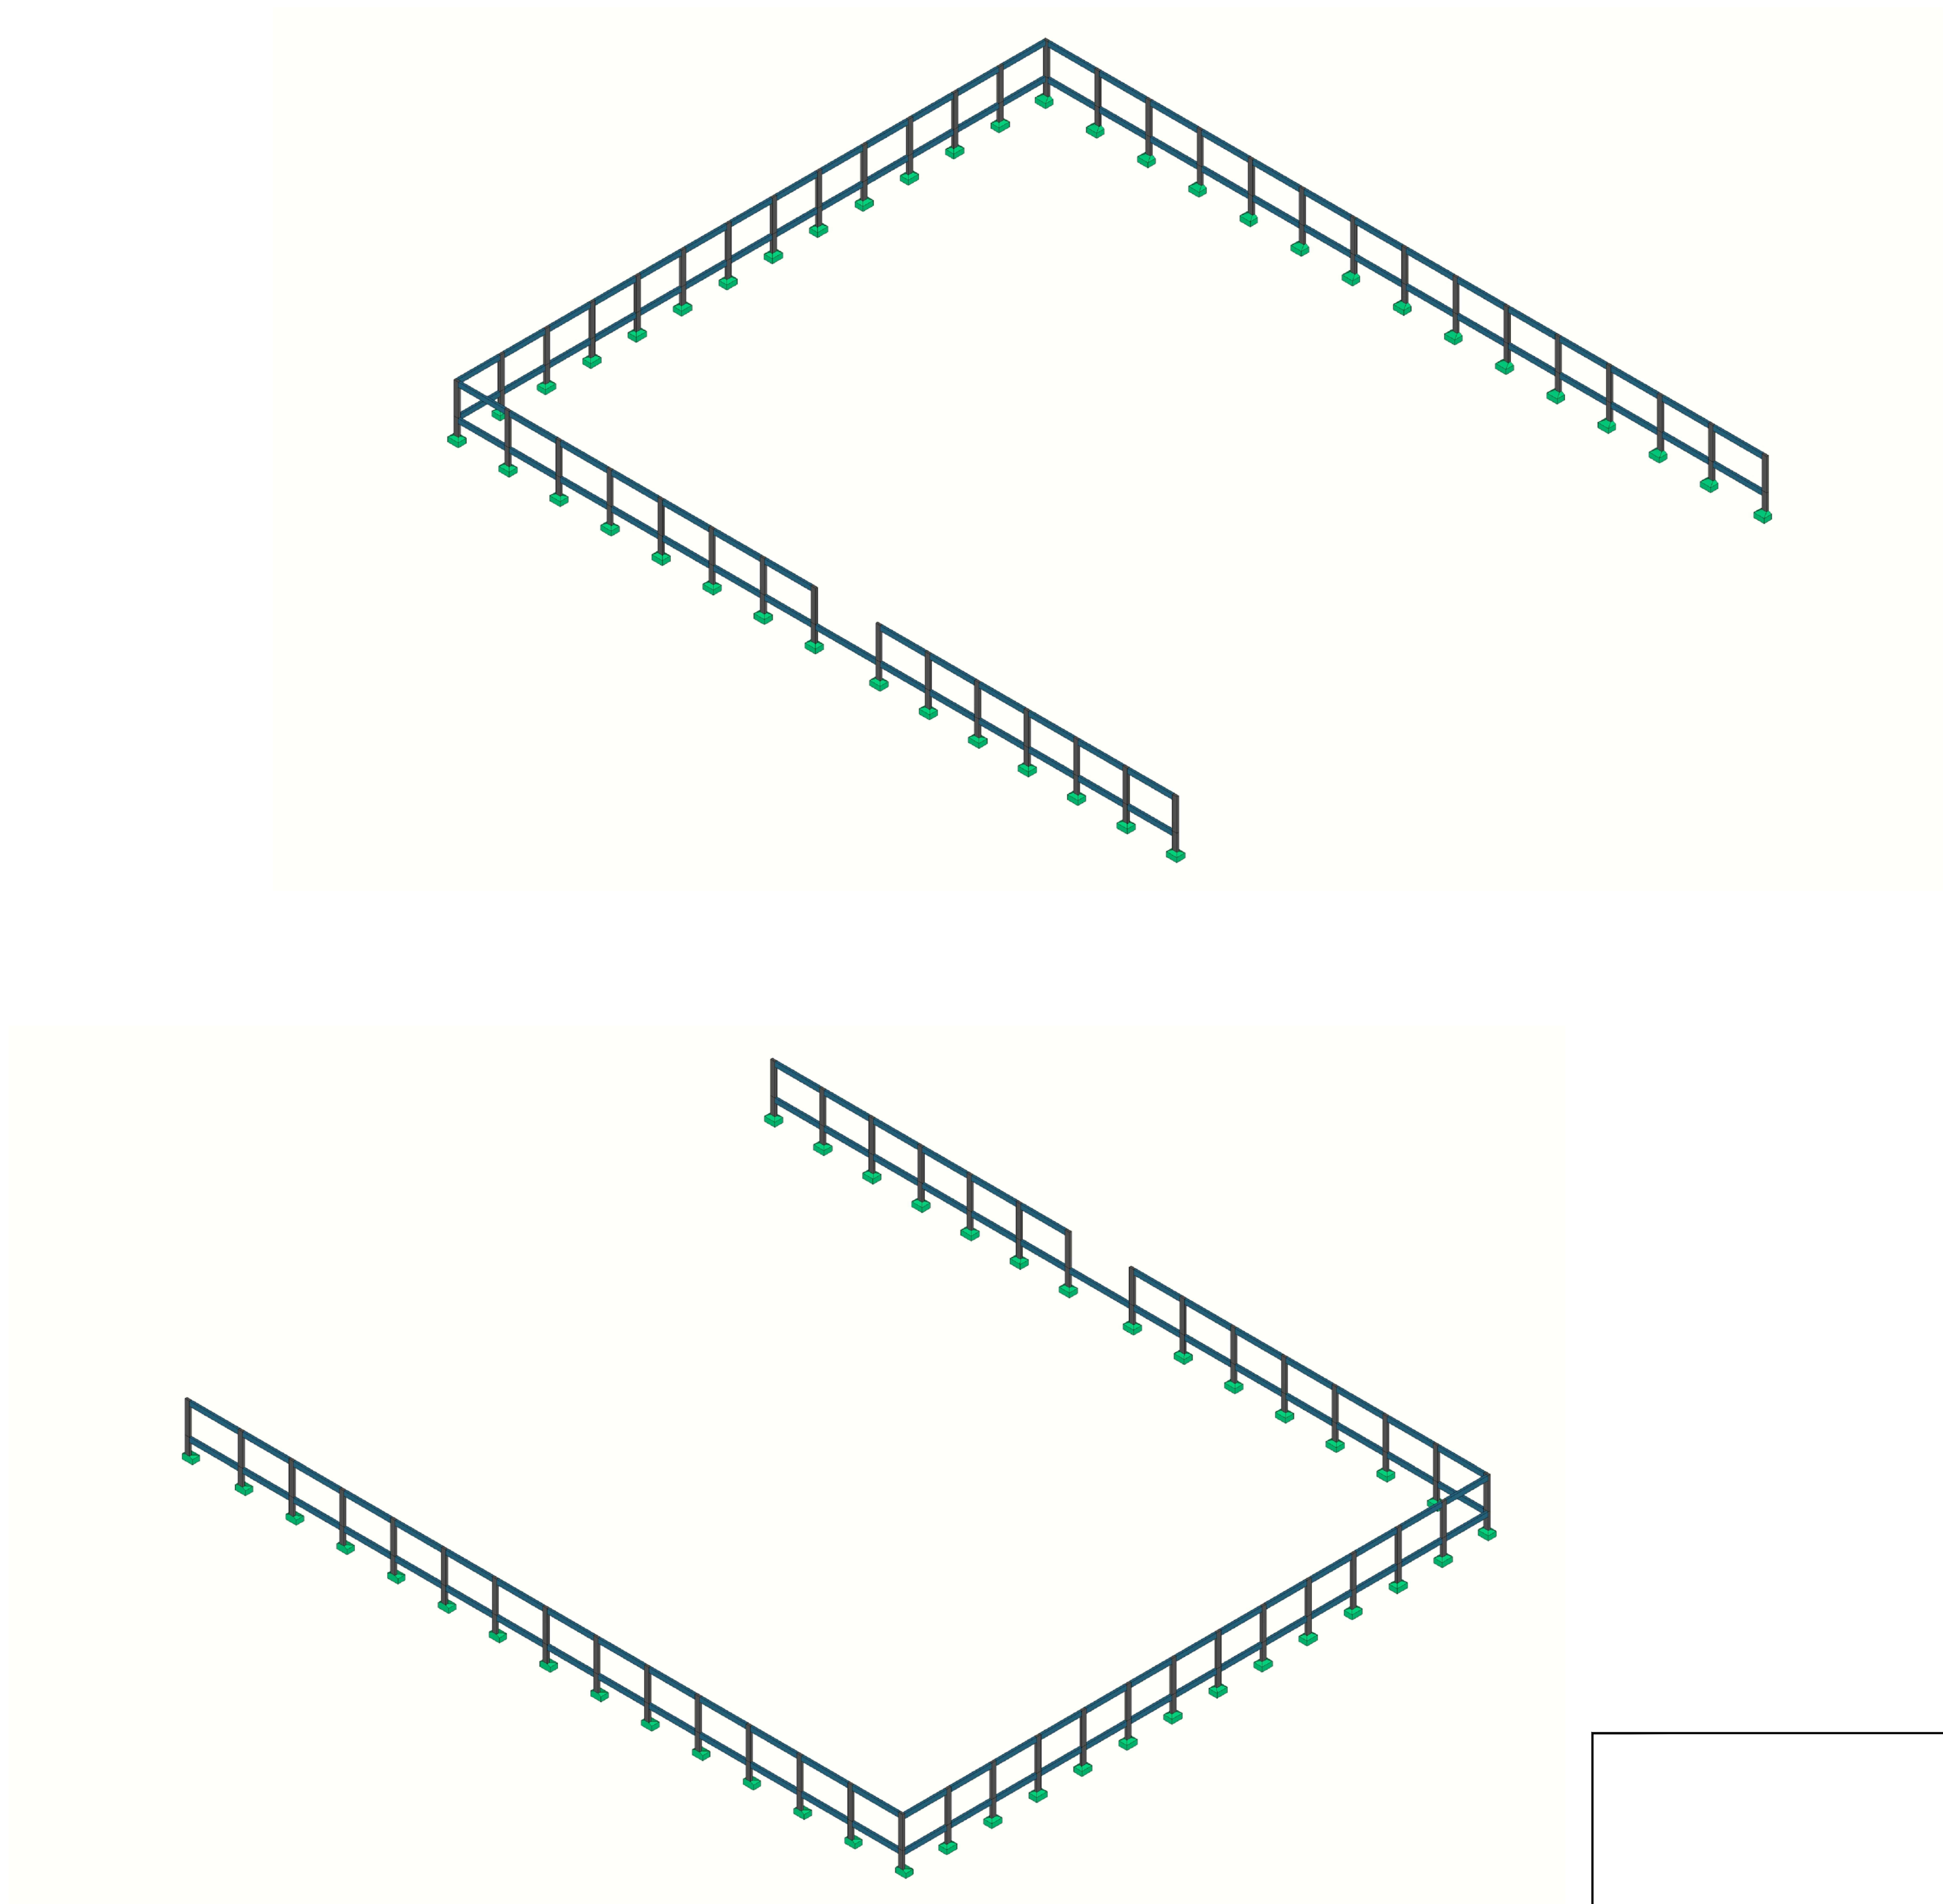





R00		EMIÇÃO INICIAL
REVISÃO	DATA	DESCRIÇÃO



PROJETO ESTRUTURAL

OBRA:		
MURO DA SECRETARIA DE EDUCAÇÃO EM RONDOLÂNDIA		
PROPRIETÁRIO: CPF/CNPJ:	PREFEITURA MUNICIPAL DE RONDOLÂNDIA 04.221.486/0001-49	
ENDEREÇO:	AV. JOANA ALVES, QD-48, LOTE 04, RONDOLÂNDIA - MT	
AUTOR DO PROJETO: CREA/CAU:		
RESP. P/ EXECUÇÃO: CREA/CAU:		
ESCALA:	ASSUNTO:	FOLHA Nº:
INDICADAS	PLANTA DE FORMAS	EST 01/ 04

NOME DO ARQUIVO DIGITAL:

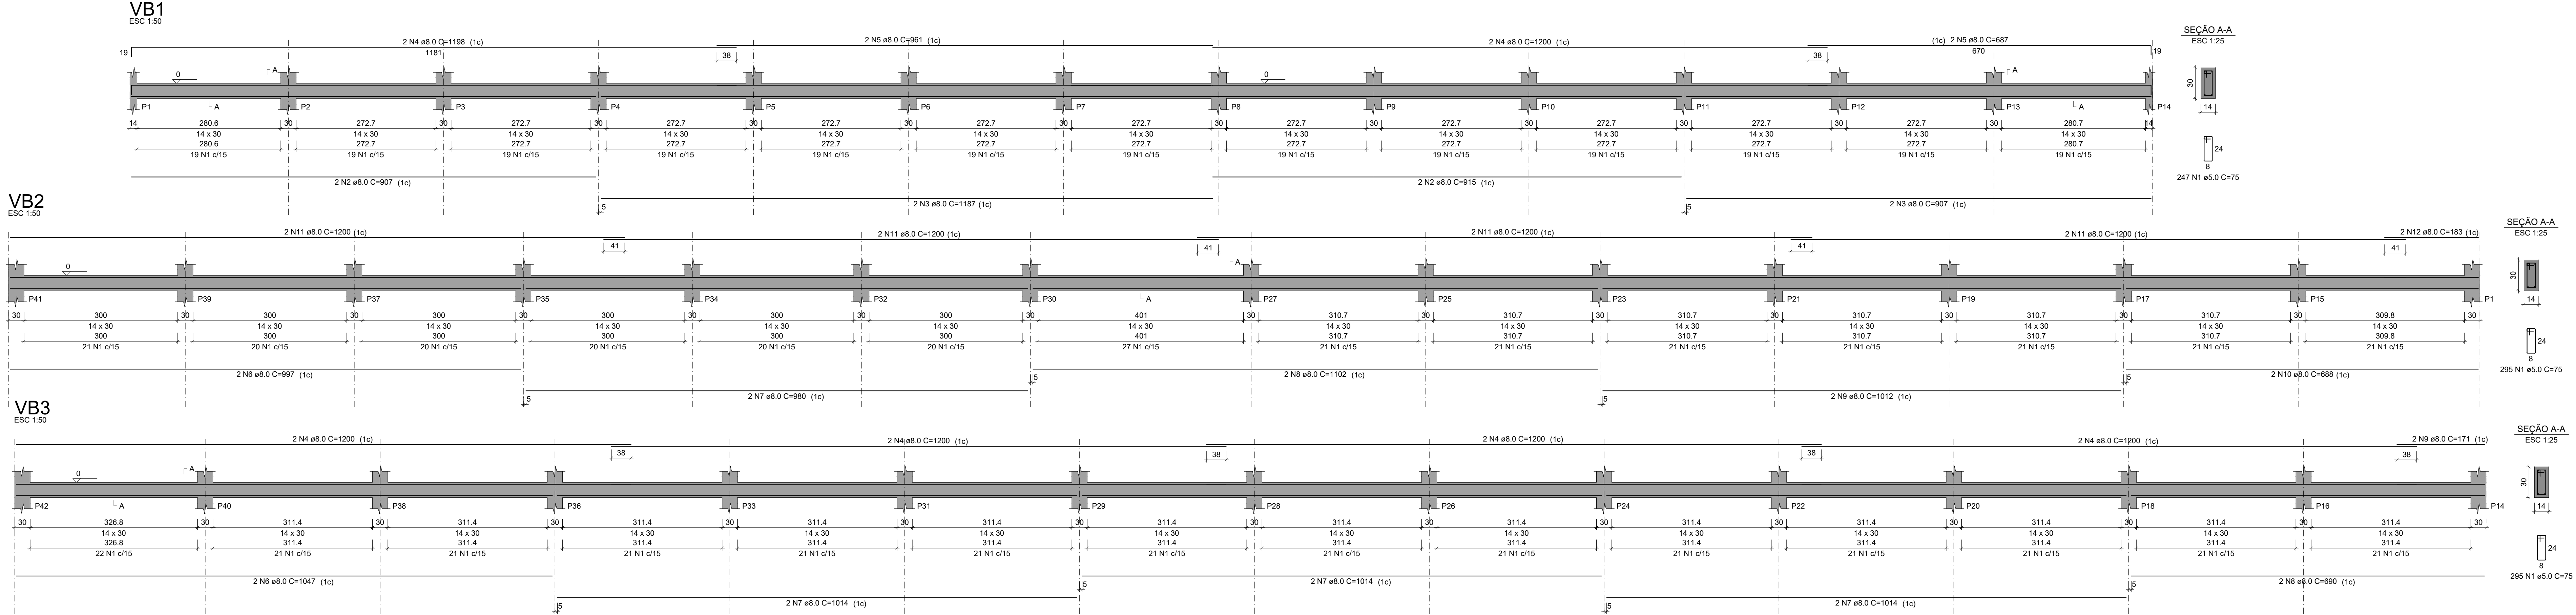

RELAÇÃO DO AÇO

VB1



VB2

AÇO	N	DIAM (mm)	QUANT	C.UNIT (cm)	C.TOTAL (cm)
CA60 CA50	1	5.0	409	75	30675
	2	8.0	2	907	1814
	3	8.0	2	915	1830
	4	8.0	2	1198	2396
	5	8.0	2	689	1378
	6	8.0	2	997	1994
	7	8.0	2	980	1960
	8	8.0	2	1102	2204
	9	8.0	2	1012	2024
	10	8.0	2	688	1376
	11	8.0	8	1200	9600
	12	8.0	2	183	366

RESUMO DO AÇO

AÇO	DIAM (mm)	C.TOTAL (cm)	PESO + 10% (kg)
CA50	8.0	269.4	175.35
CA60	5.0	306.8	78
PESO TOTAL (kg)			175.35
CA50			175.35
CA60			78

Volume de concreto (C-25) = 3,79 m³
Área de forma = 66,61 m²

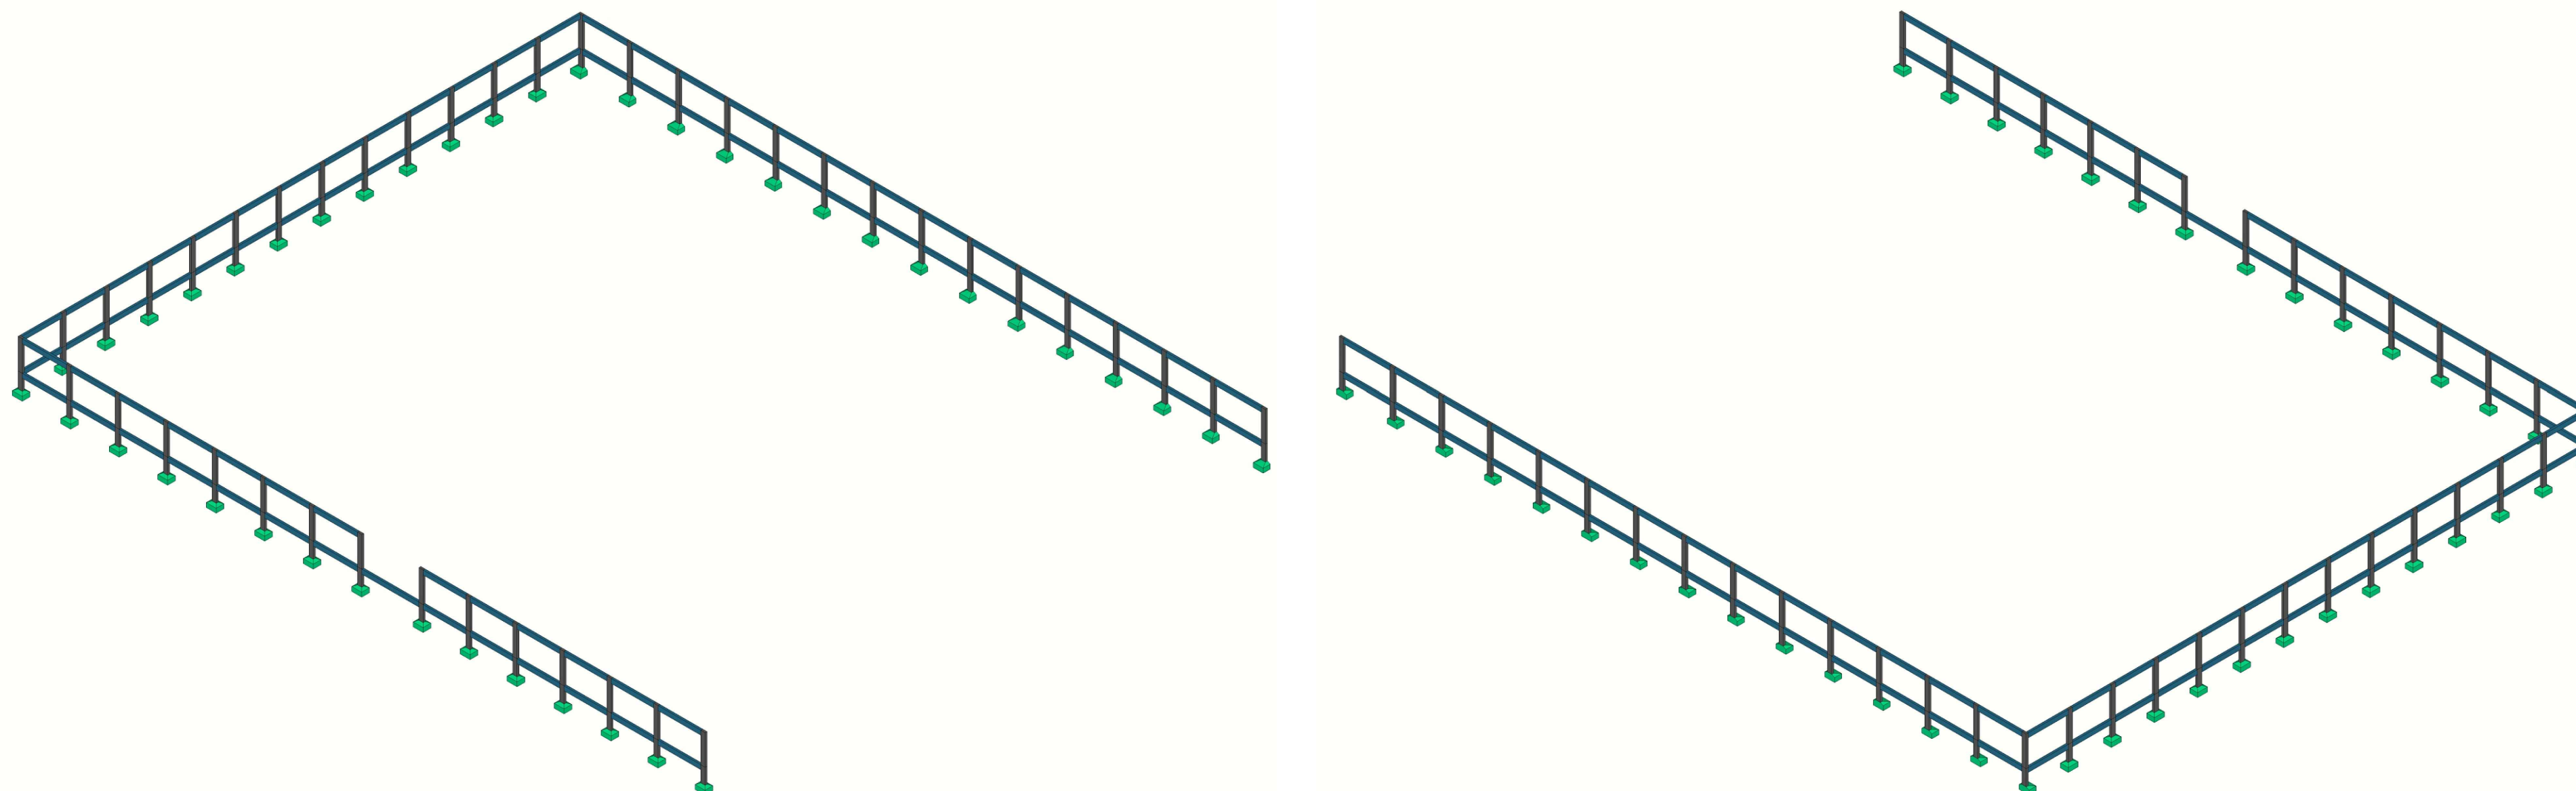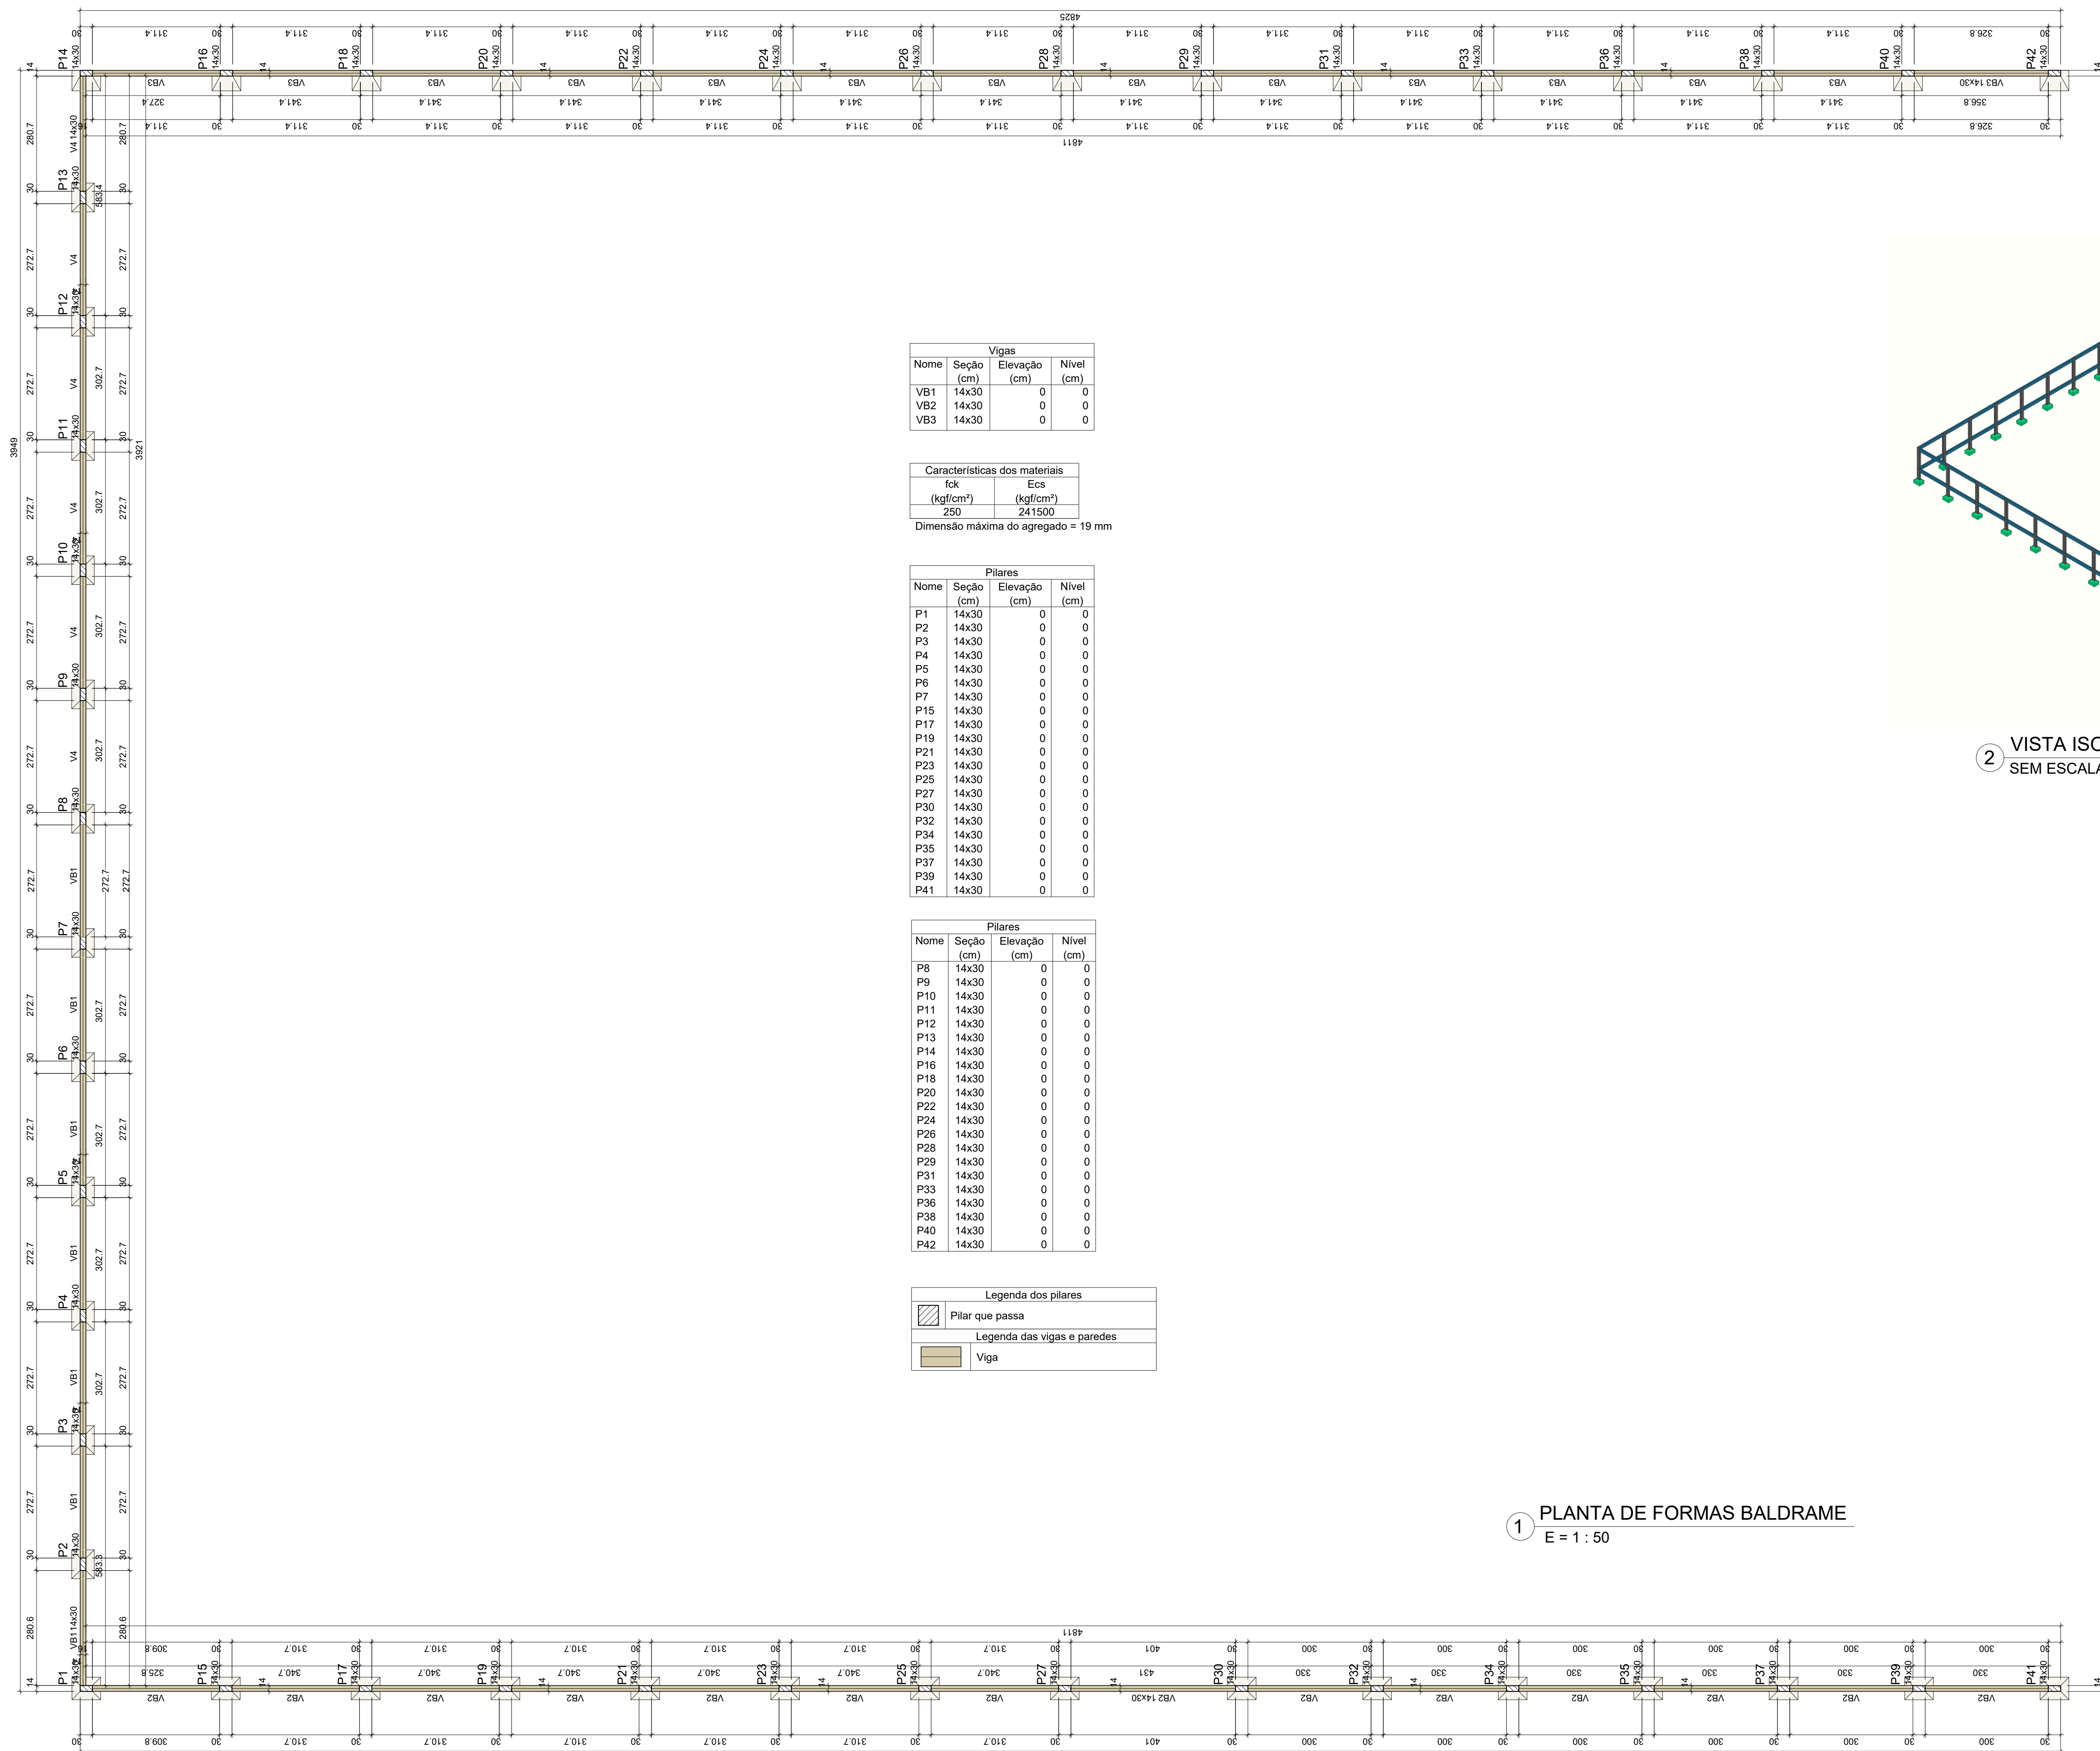

R/O	DATA	EMISSÃO INICIAL	DESCRIÇÃO
REVISÃO			

PROJETO ESTRUTURAL

OBRA: MURO DA SECRETARIA DE EDUCAÇÃO EM RONDOLÂNDIA

PROPRIETÁRIO: PREFEITURA MUNICIPAL DE RONDOLÂNDIA
CPF/CNPJ: 04.221.486/0001-49

ENDEREÇO: AV. JOANA VILELA, QD-48, LOTE 04, RONDOLÂNDIA - MT

AUTOR DO PROJETO: DREAV CAI



RESP. P/ EXECUÇÃO: DREAV CAI

ESCALA: INDICADAS


ASSUNTO: PLANTA DE FORMAS

FOLHA Nº: EST 02/04

NOME DO ARQUIVO DIGITAL:

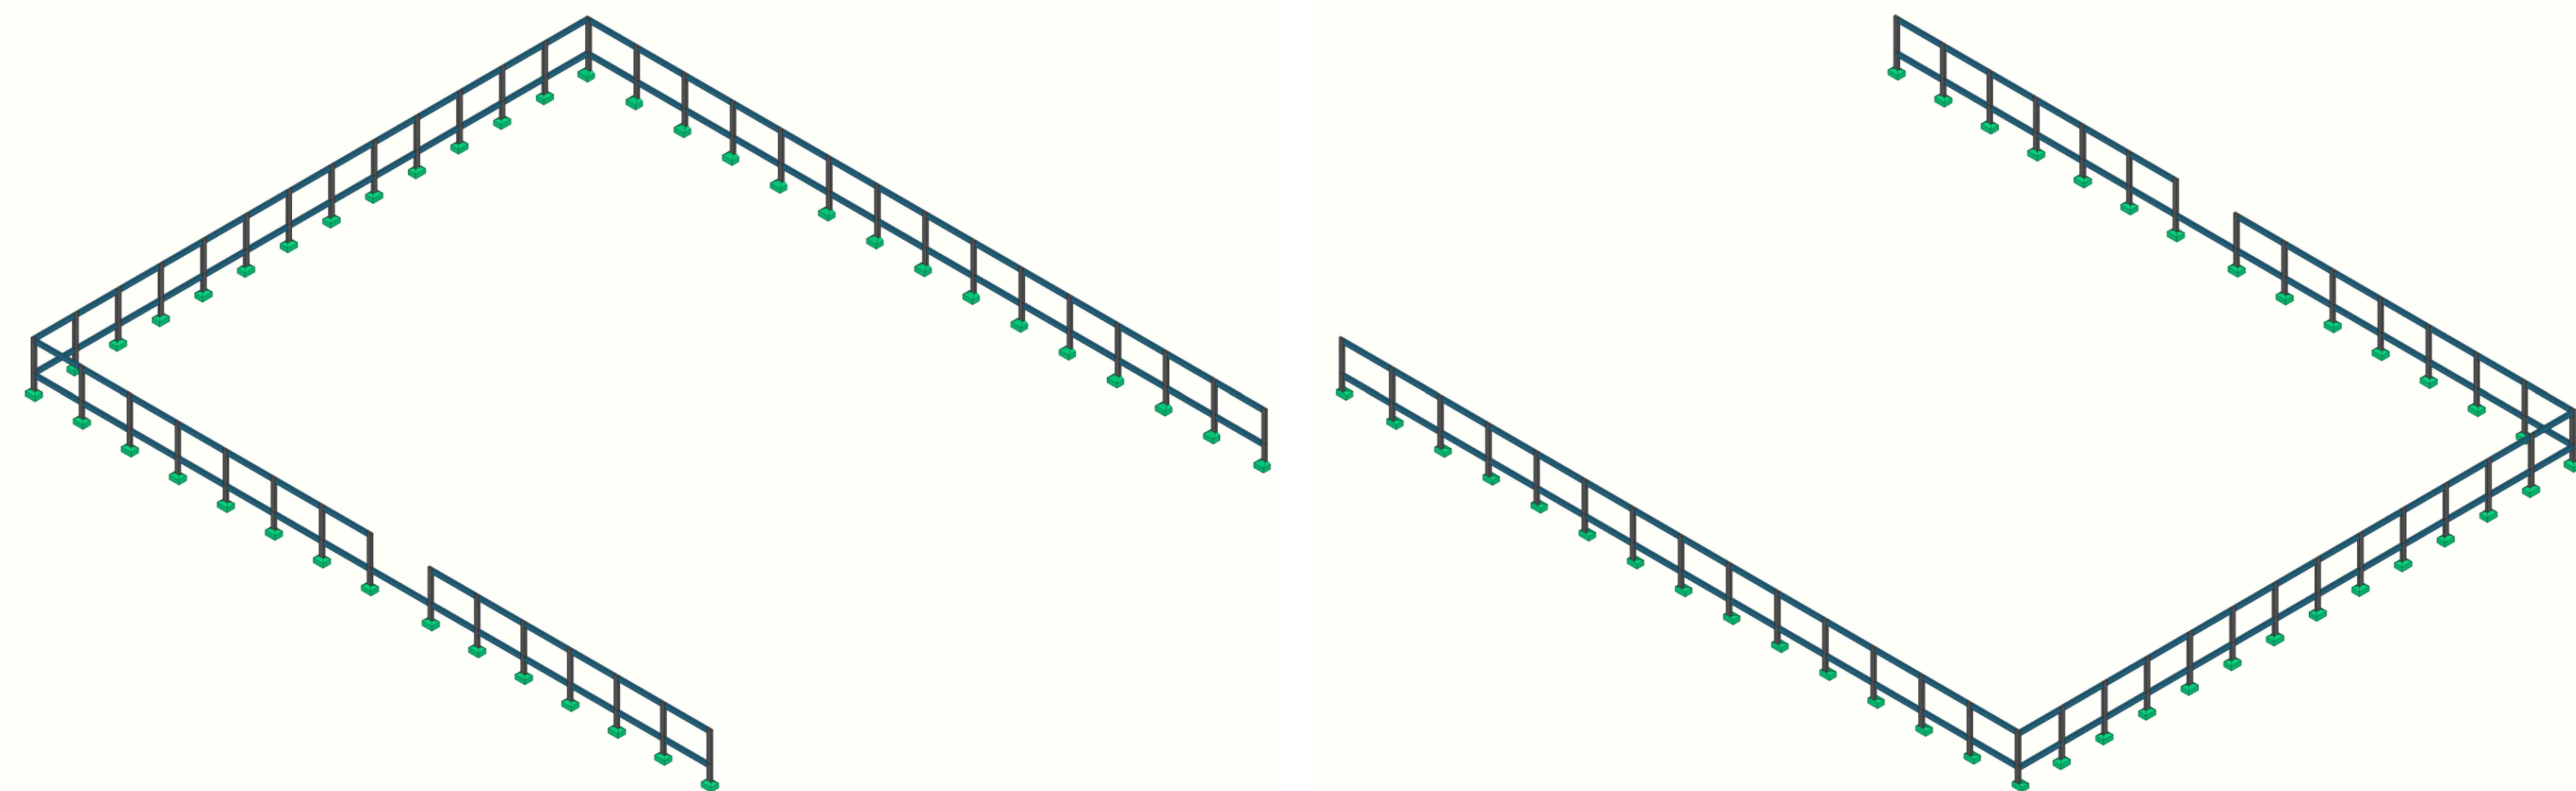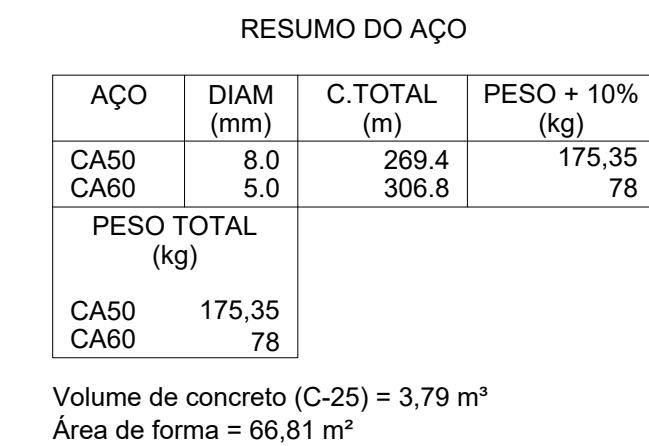

3 VISTA ISOMETRICA 02
SEM ESCALA

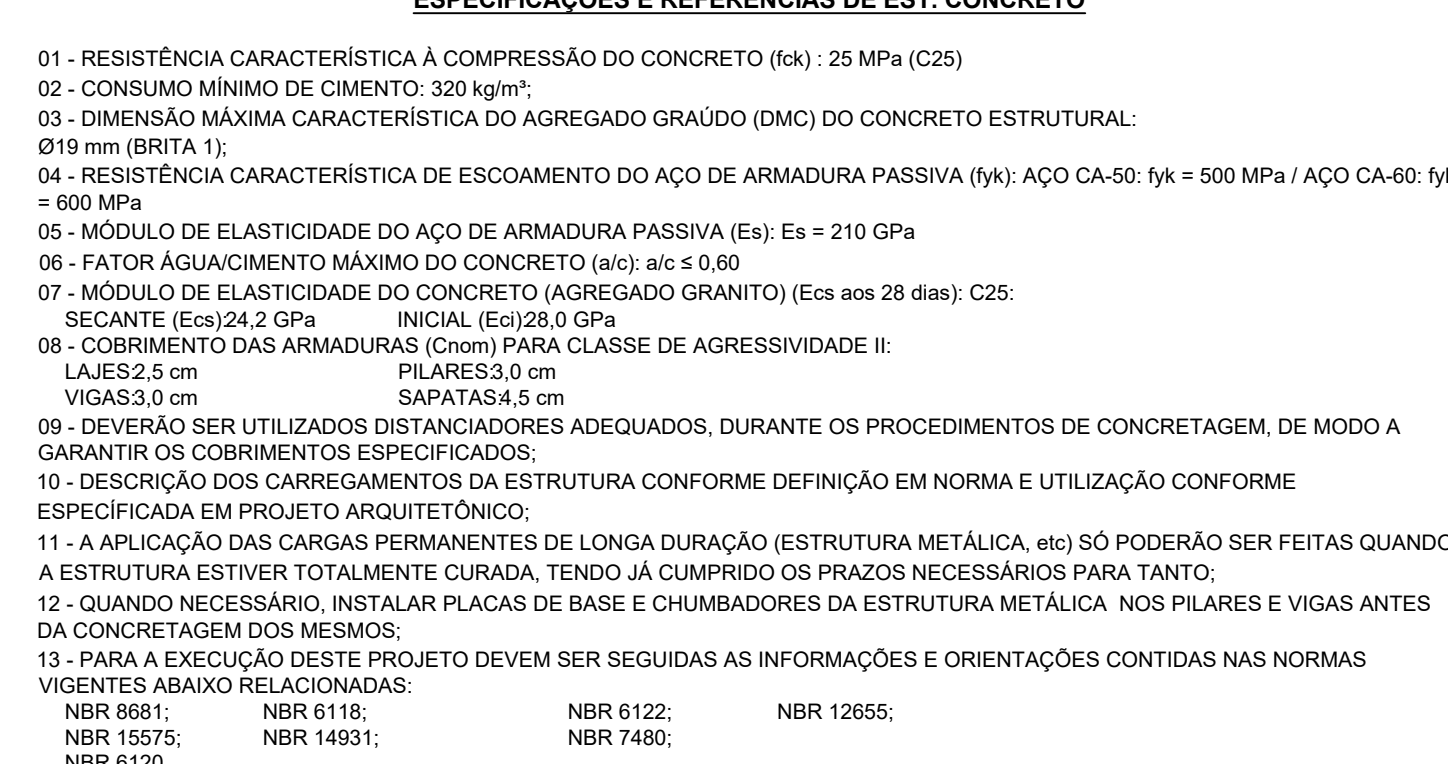

12 - COTAS EM "CENTÍMETRO (CM)" -NÍVEIS EM "METROS" (m)

12 - NÃO TOMEVIM MEDIDAS ATRAVÉS DE "ESCALIMETRO".

13 - TODAS AS MEDIDAS DEVEM SER CONFIRMADAS POR UM GEÓMETRA, SENDO RESPONSABILIDADE DO FABRICANTE A VERIFICAÇÃO DAS DIMENSÕES DO PROJETO ANTES DA FABRICAÇÃO DA ESTRUTURA.







14 - QUALQUER ALTERAÇÃO NO PROJETO ESTRUTURAL, OU PROCEDIMENTO CONSTRUTIVO DEVE SER AUTORIZADO POR ESCRITO PEL GEÓMETRA PROJETISTA.

15 - É NECESSÁRIO REALIZAR A COLETA DO CONCRETO PARA ENSAIOS, SEGUNDO O PRAZO DE FINAL DE CADA CAMINHÃO DE BETONEIRA.

16 - MANTER A "CURA ÚMIDA DO CONCRETO" PEL PERÍODO MÍNIMO DE 7 DIAS APÓS "INÍCIO DE PÓS-CURA DO CONCRETO".

17 - EVITAR A EMISSÃO DE SEGREGAÇÃO E FALTA DE ARMAÇAMAS NOS "PÉS" DAS LAJES E NAS JUNTAS DE CONCRETEGEM DE PAREDES. RECOMENDAR-SE LANCAR O CONCRETO ATENDENDO UMA VOLUME MÁXIMO NÃO SUPERIOR A 1,50 METROS.

18 - PARA ESCAVAÇÃO EM SOLO, CASO SE UTILIZEM EQUIPAMENTOS MECÂNICOS, A PROFUNDIDADE DE ESCAVAÇÃO COM ESSES EQUIPAMENTOS NÃO DEVE SER SUPERIOR A MÍNIMO 30 CM ACIMA DA COTA DE ASENTAMENTO PREVISTA, SENDO A PAREDE FINAL REMOVIDA MANUALMENTE.

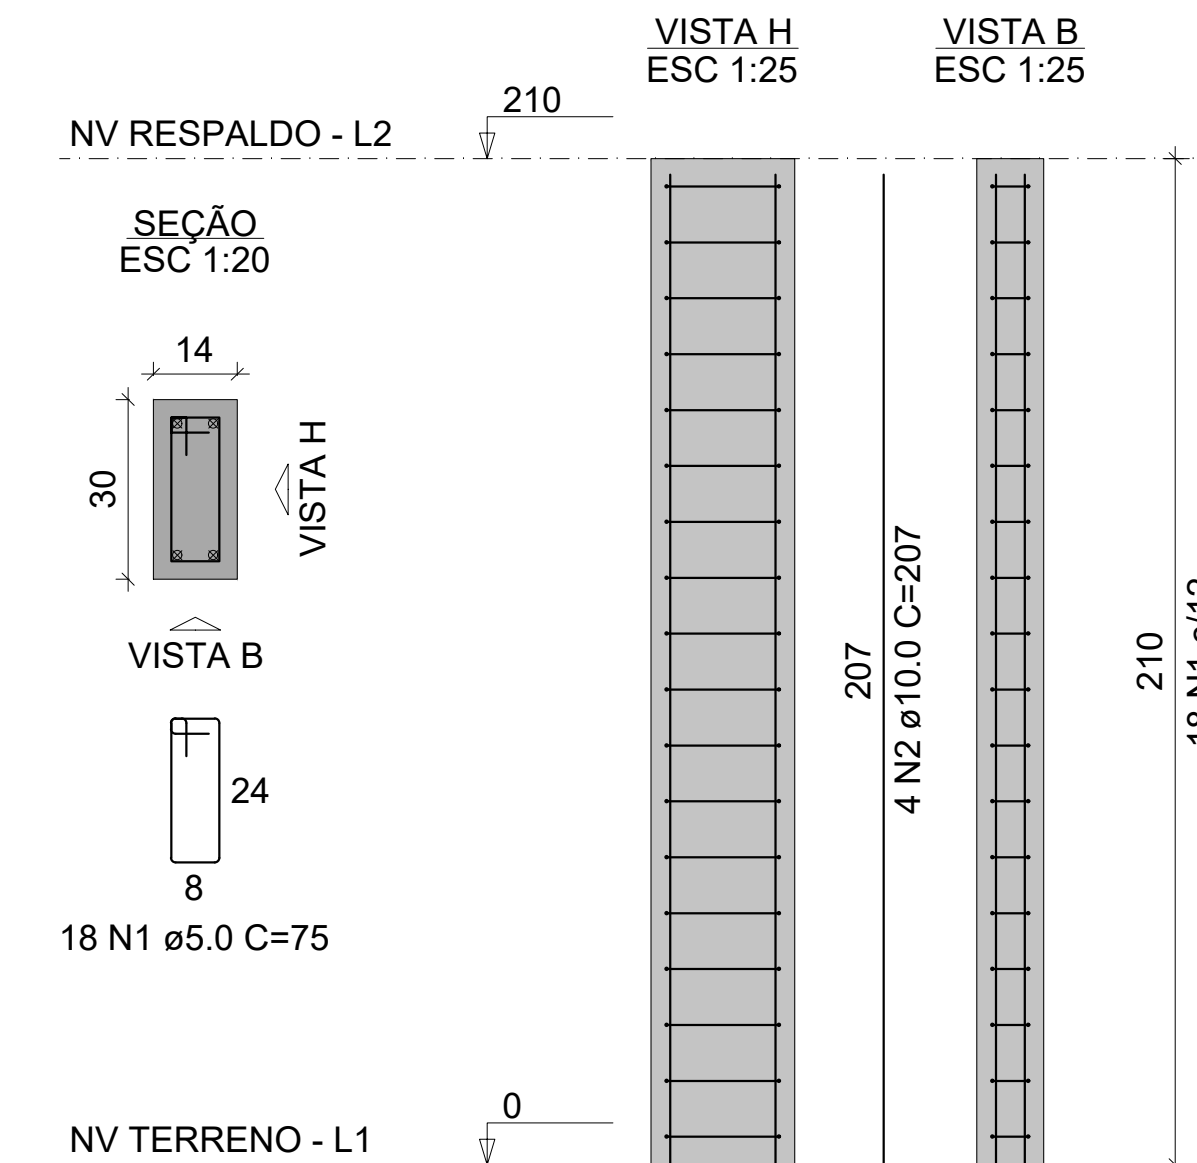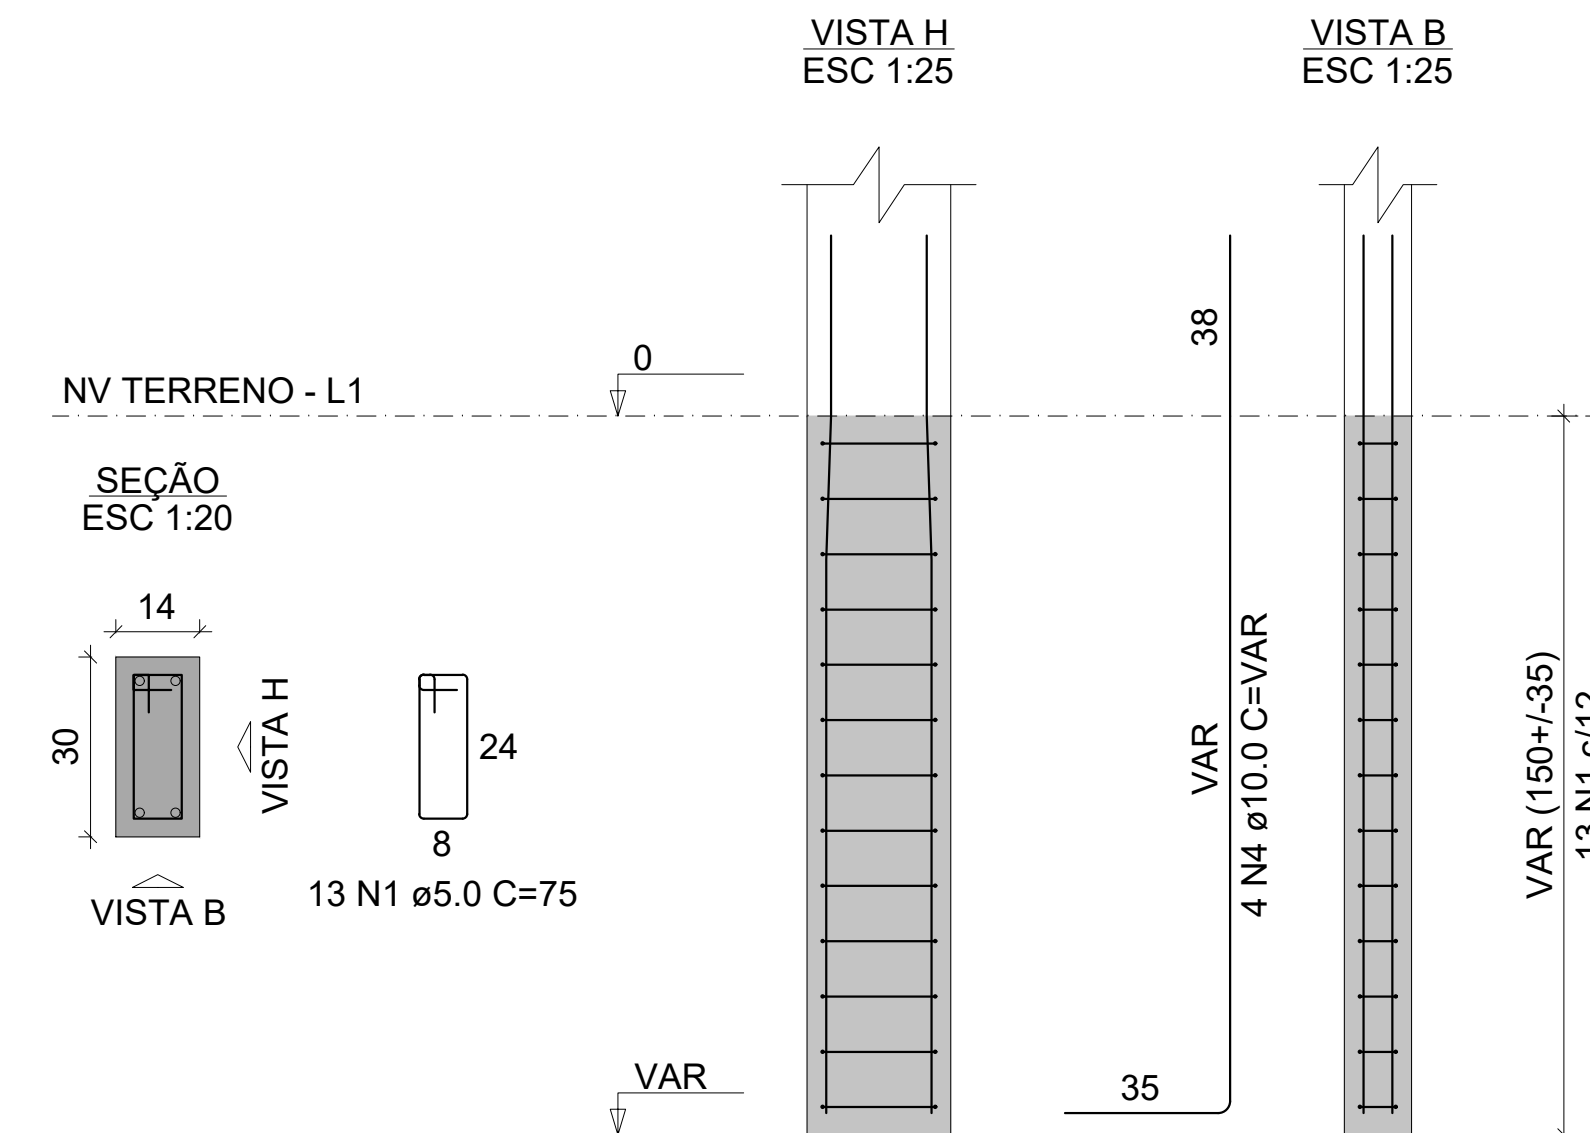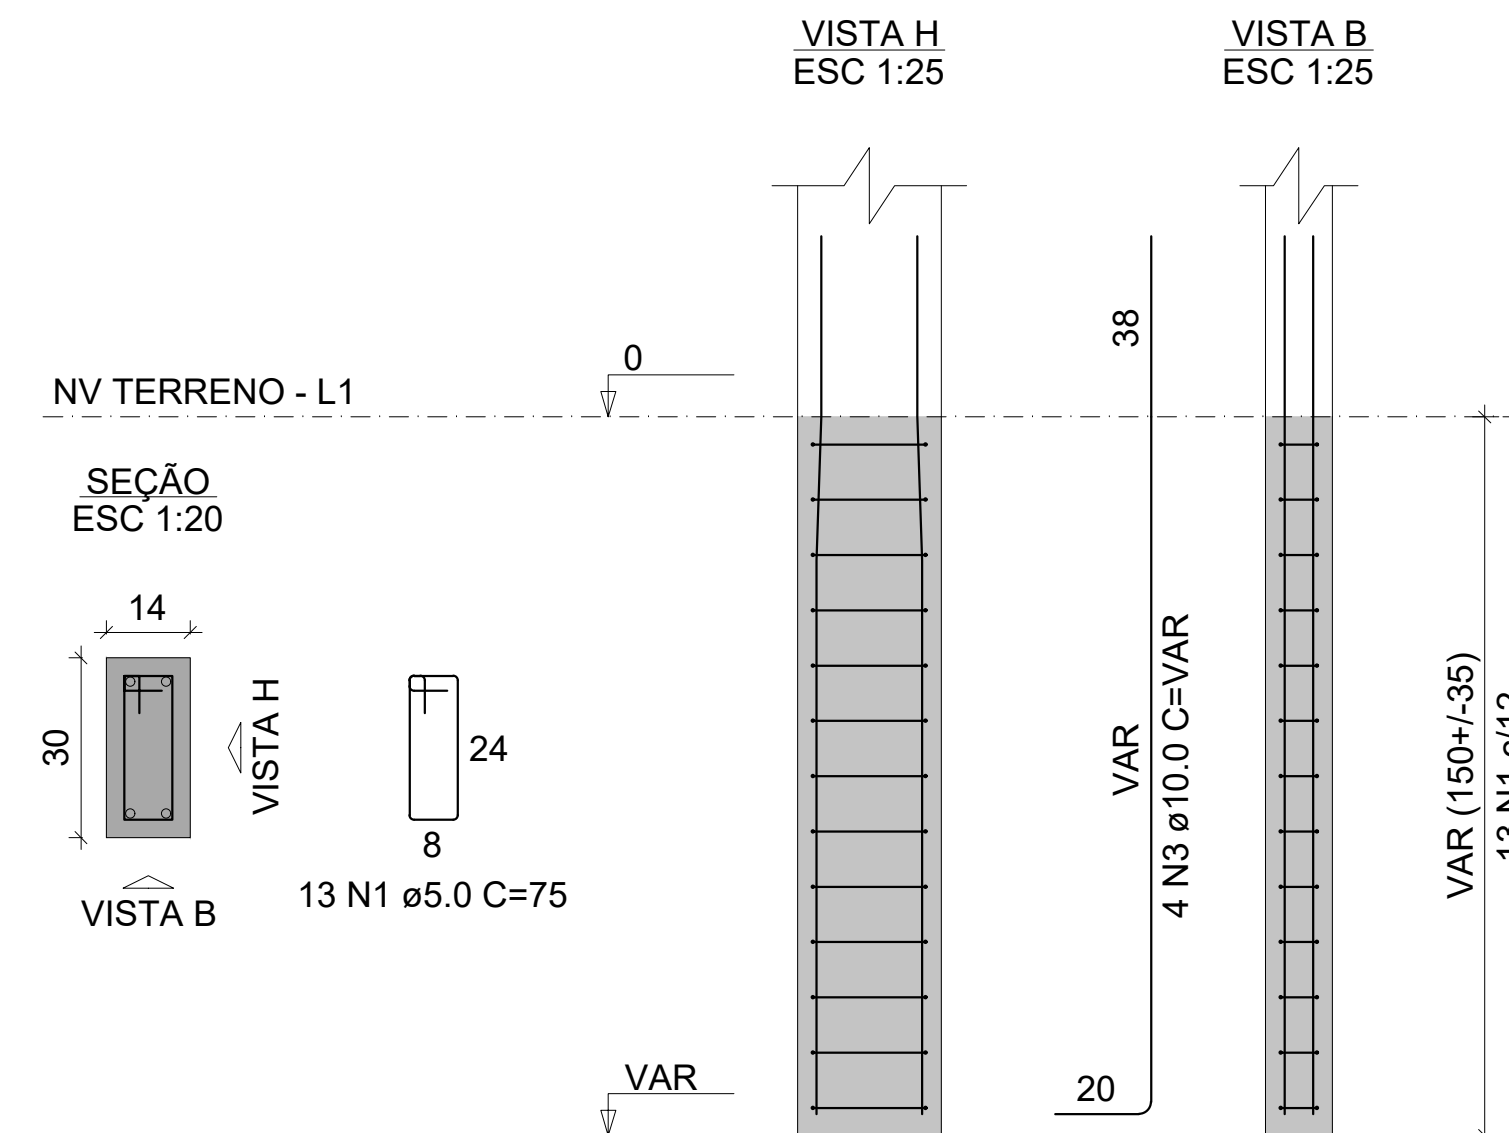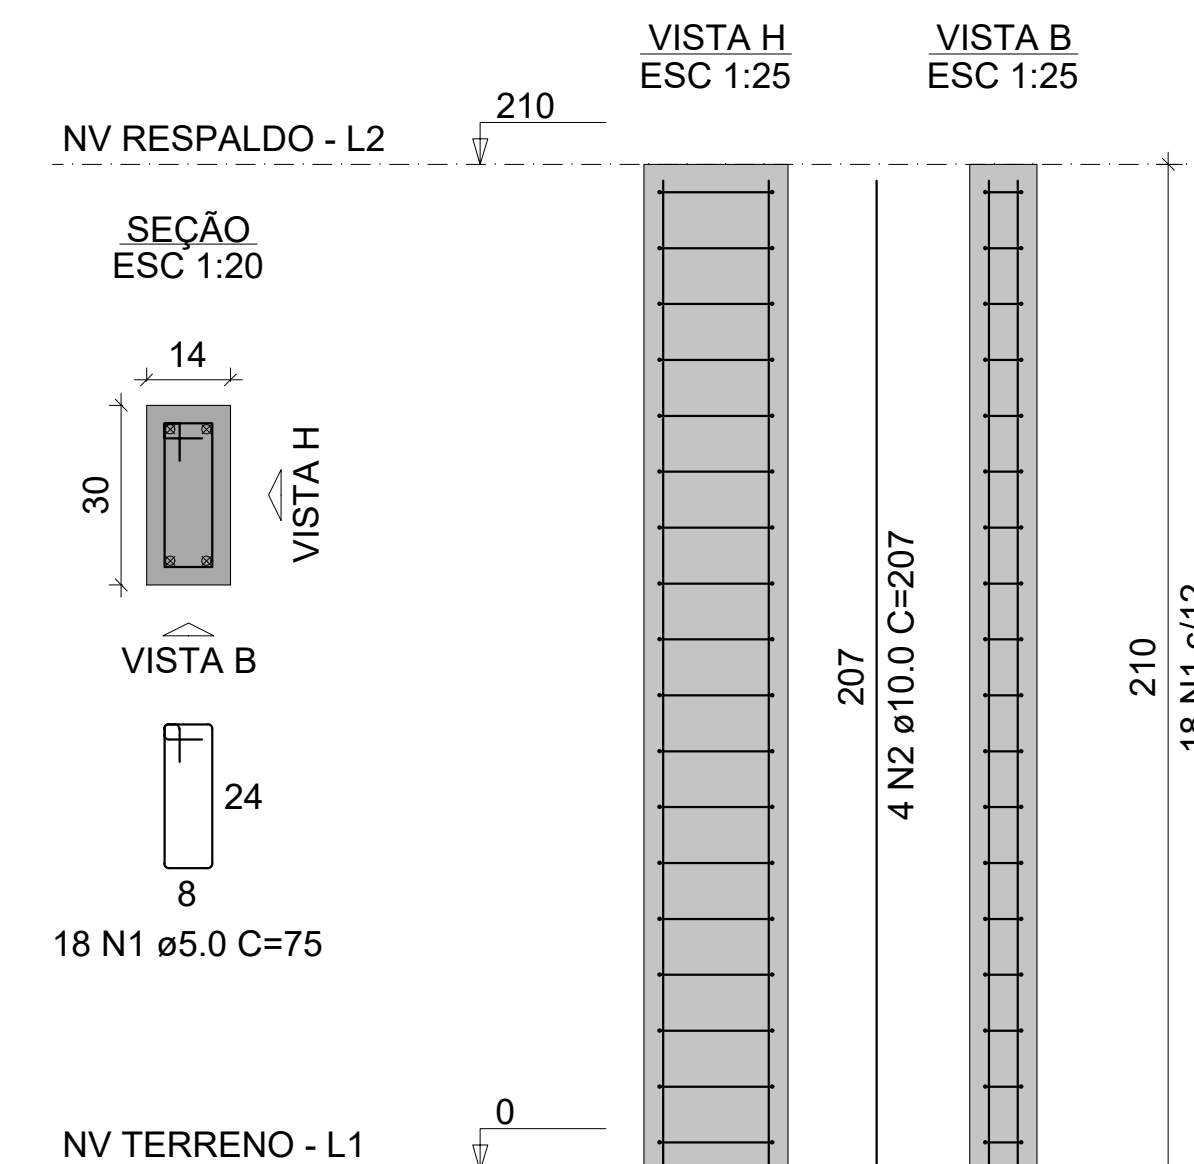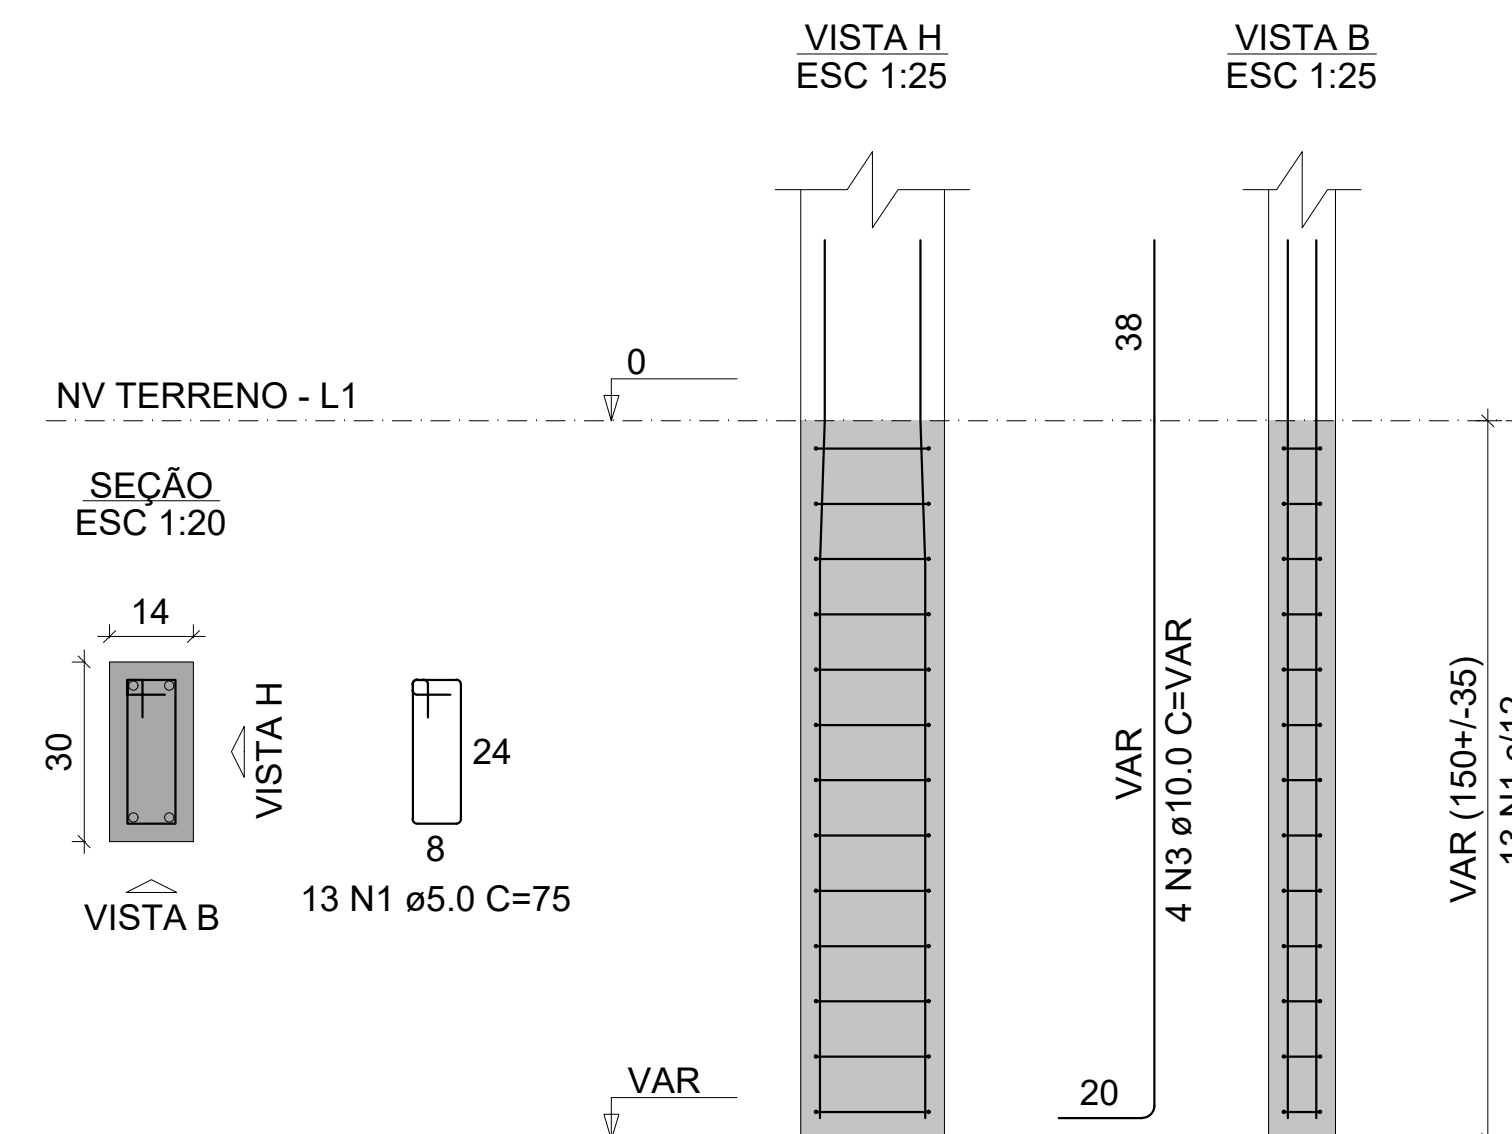
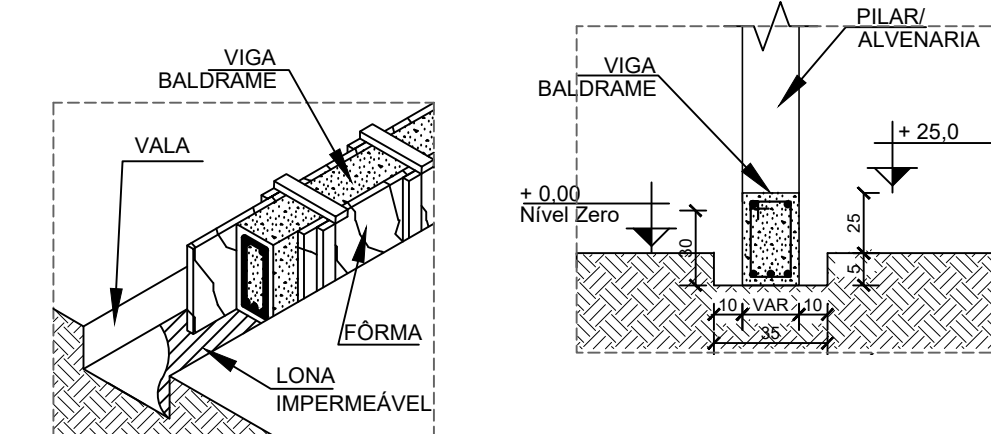
[illegible]

RELAÇÃO DO AÇO					
21xP1-L2		21xP1-L1			
AÇO	N	DIAM (mm)	QUANT	C.UNIT (cm)	C.TOTAL (cm)
CA60	1	5.0	651	75	48825
CA50	2	10.0	84	207	17388
	3	10.0	84	VAR	VAR

RELAÇÃO DO AÇO					
21xP8-L2		6xP8-L1		15xP14-L1	
AÇO	N	DIAM (mm)	QUANT	C.UNIT (cm)	C.TOTAL (cm)
CA60	1	5.0	651	75	48825
CA50	2	10.0	84	207	17388
	3	10.0	24	VAR	VAR
	4	10.0	60	VAR	VAR

RESUMO DO AÇO			
AÇO	DIAM (mm)	C.TOTAL (m)	PESO + 10% (kg)
CA50	10.0	696.2	262.4
CA60	5.0	976.6	165.6
PESO TOTAL (kg)			
CA50	262.4		
CA60	165.6		

Volume de concreto (C-25) = 5.64 m³
Área de forma = 118.28 m²

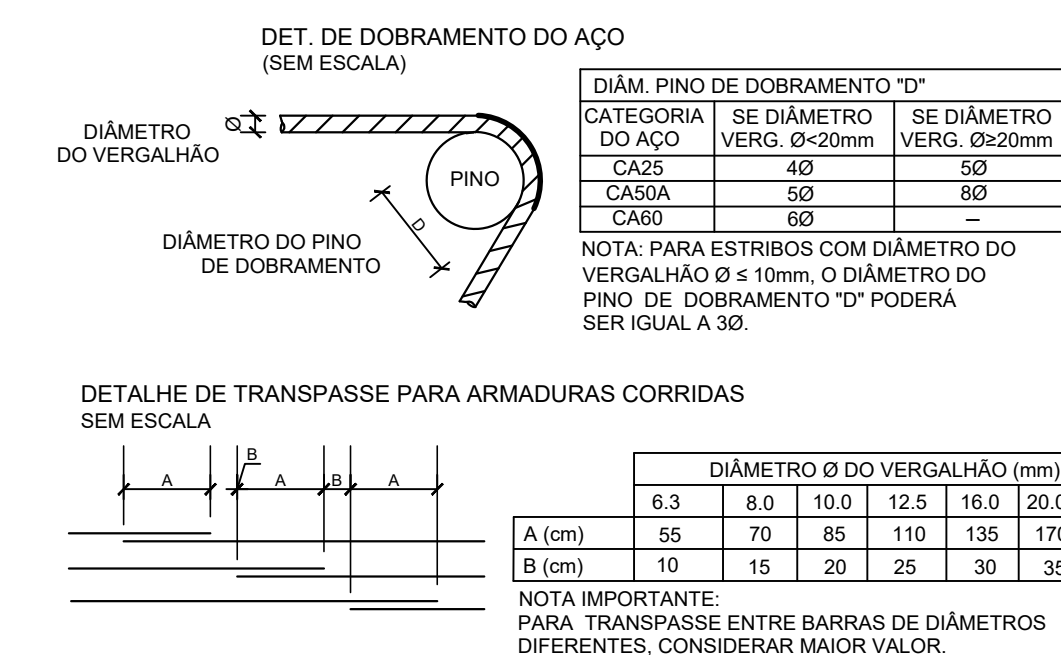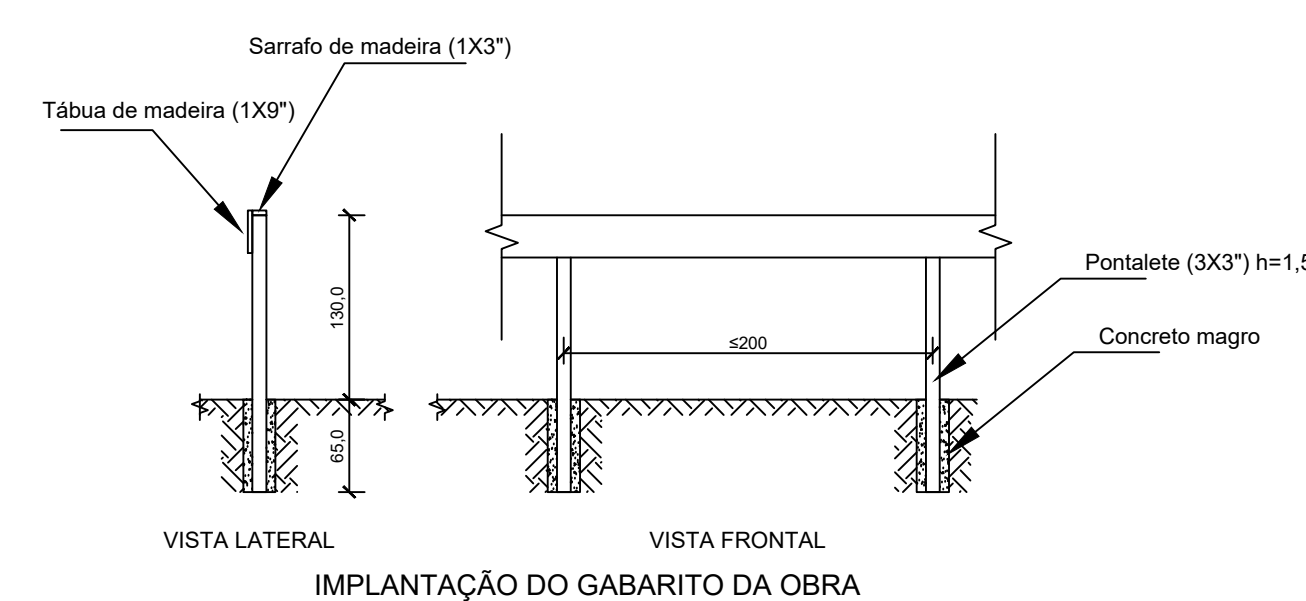

RBO	EMISSÃO INICIAL	
REVISÃO	DATA	DESCRIÇÃO



PROJETO ESTRUTURAL

OBRA: MURO DA SECRETARIA DE EDUCAÇÃO EM RONDOLÂNDIA		
PROPRIETÁRIO: CPF: CNPJ:	PREFEITURA MUNICIPAL DE RONDOLÂNDIA 04.221.486/0001-49	
ENDEREÇO: AV. JOANA ALVES, QD-48, LOTE 04, RONDOLÂNDIA - MT		
AUTOR DO PROJETO: CREA/ CAU:		
RESP. P/ EXECUÇÃO: CREA/ CAU:		
ESCALA:	ASSUNTO:	FOLHA Nº: EST 04 / 04
INDICAÇÕES	DETALHAMENTOS	

NOME DO ARQUIVO DIGITAL: