




OBJETO: CONSTRUÇÃO DO PRÉDIO DA SECRETARIA MUNICIPAL DE EDUCAÇÃO, ESPORTE E CULTURA NAS COORDENADAS: 10°50'38.48"S - 61°27'24.83"ONO MUNICIPIO DE RONDOLÂNDIA – MT

ENDEREÇO: AV JOANA ALVES DE OLIVEIRA ESQ COM RUA PEDRO MOREIRA



PROJETO DE INST SANITÁRIAS DO PRÉDIO DA SECRETARIA

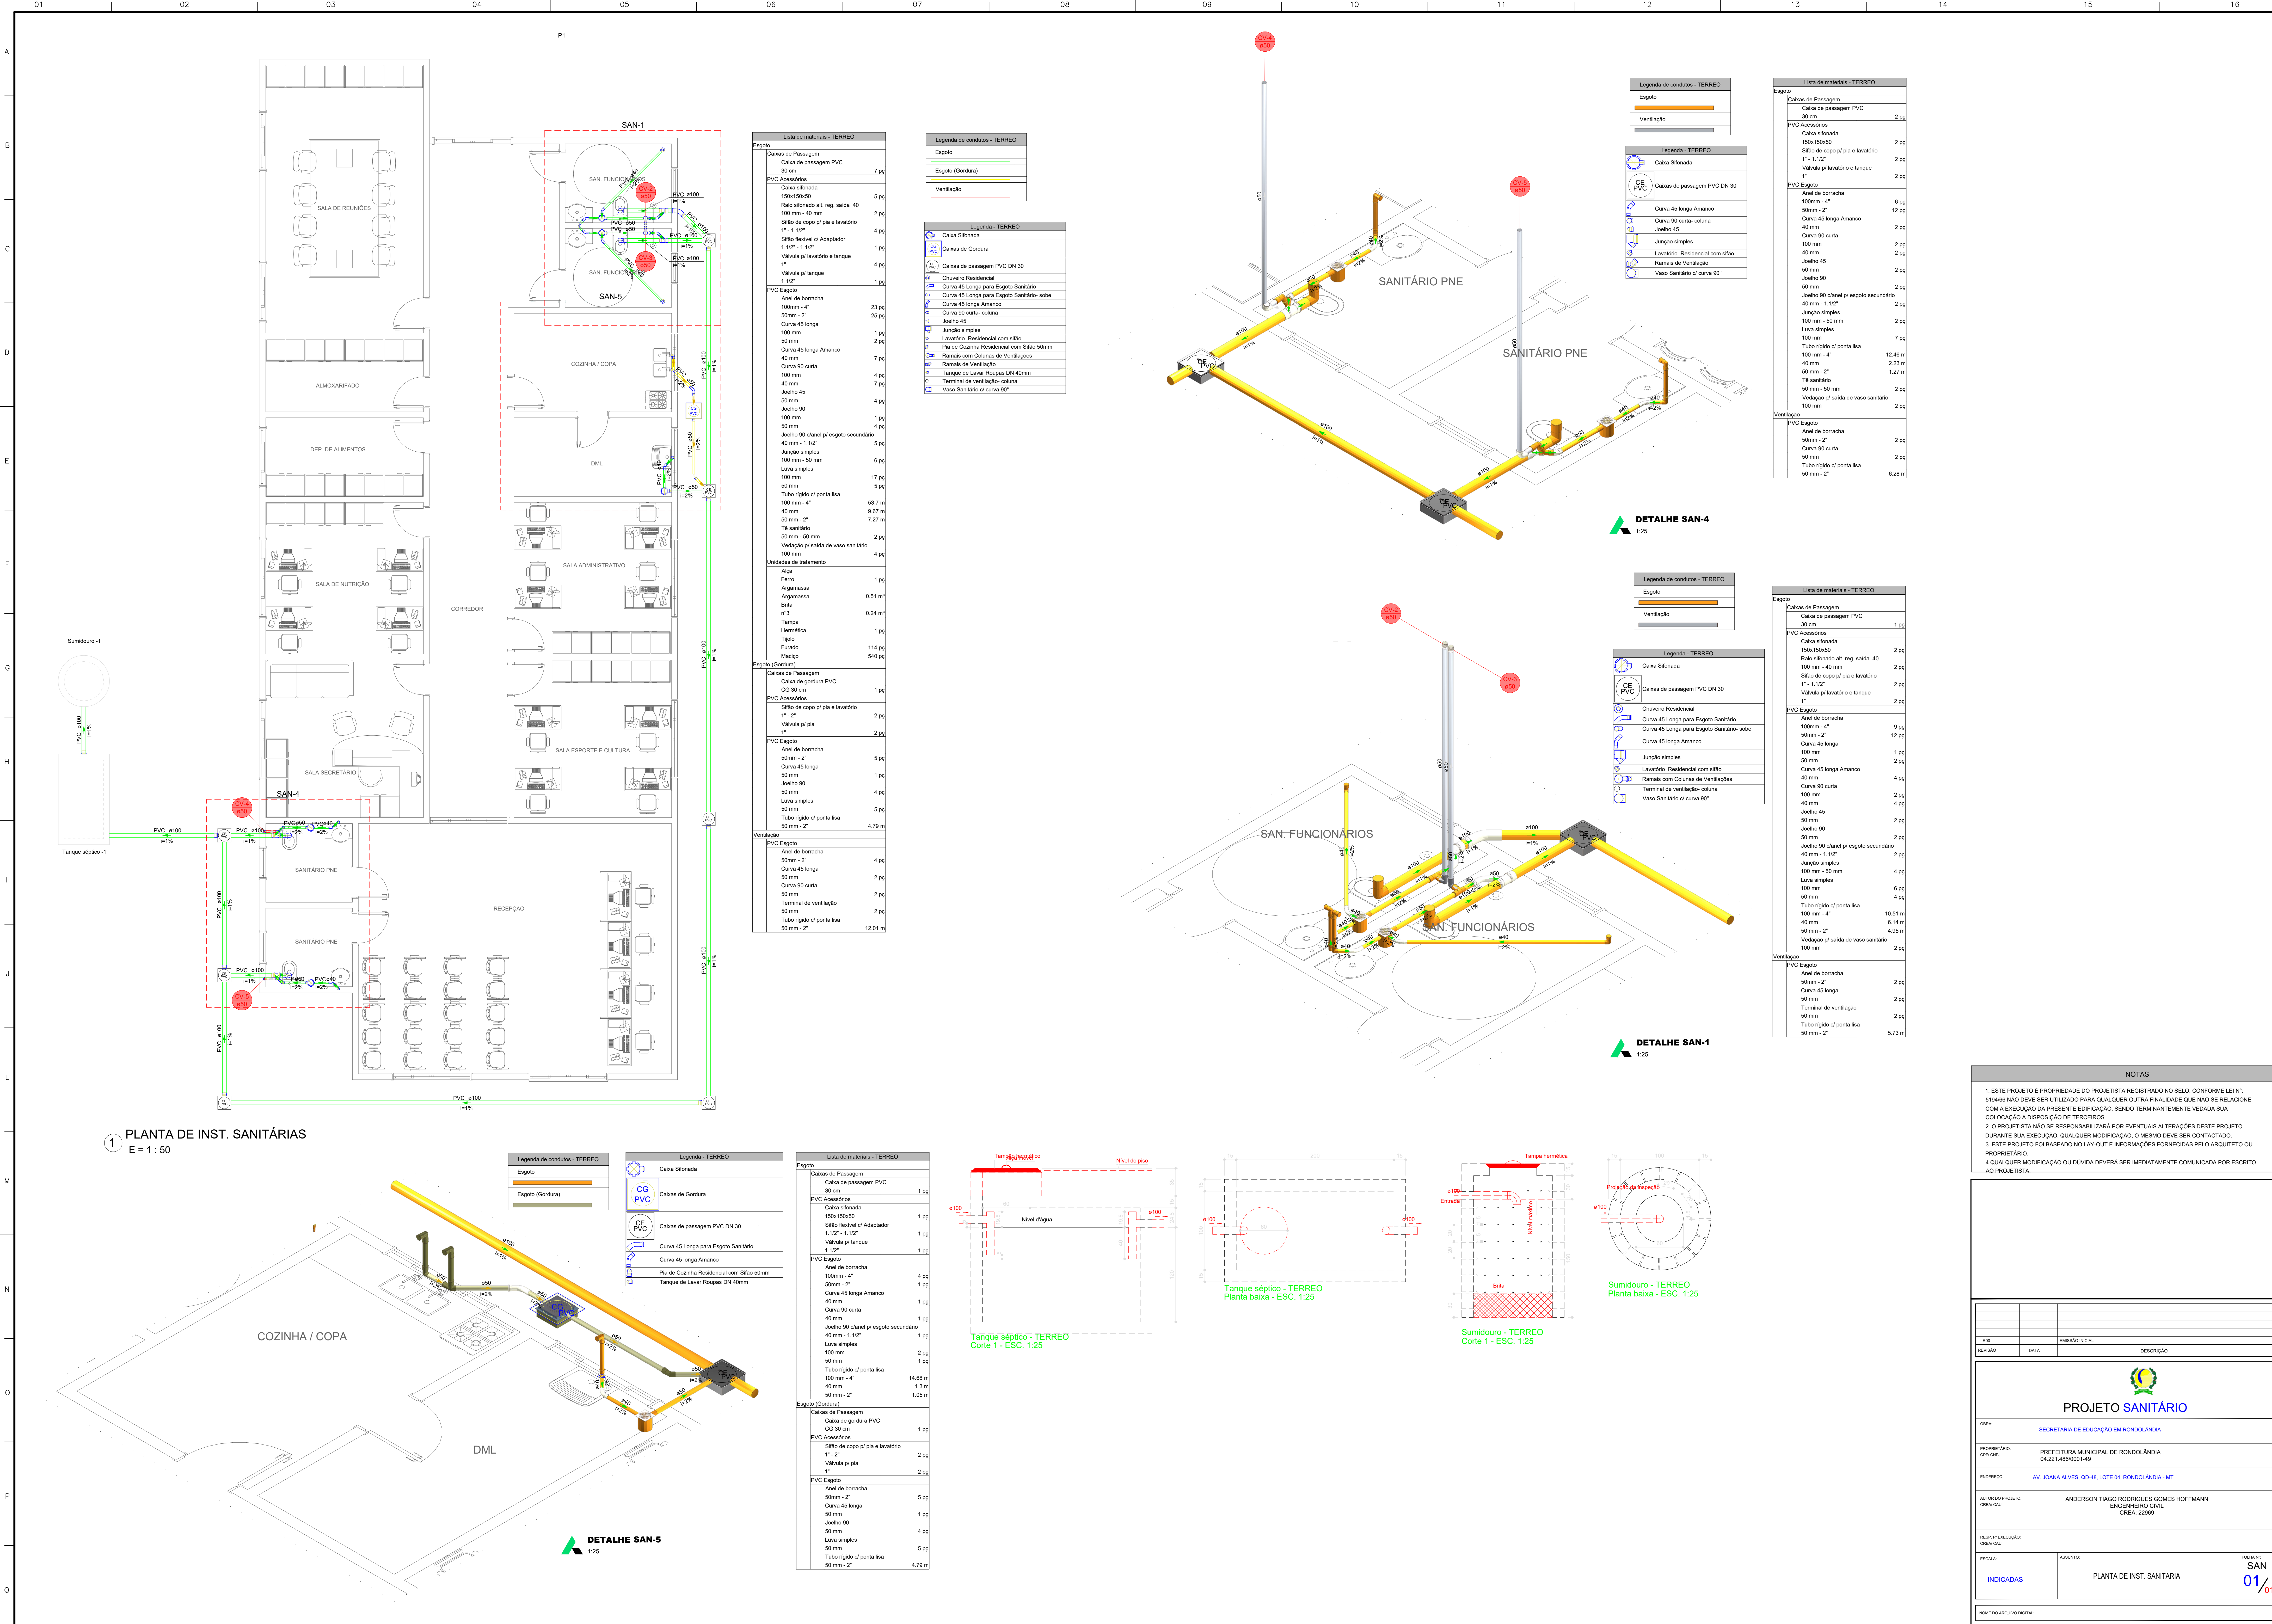

Lista de materiais - TERREO	
Esgoto	
Caixas de Passagem	
Caixa de passagem PVC 30 cm	7 pc
PVC Acessórios	
Caixa sifonada 150x150x50	5 pc
Rato sifonado alt. reg. saída 40	2 pc
Sifão de copo p/ pia e lavatório 1" - 1 1/2"	4 pc
Sifão flexível c/ Adaptador 1 1/2" - 1 1/2"	1 pc
Valvula p/ lavatório e tanque 1"	4 pc
Valvula p/ tanque 1 1/2"	1 pc
PVC Esgoto	
Anel de borracha 100mm - 4"	23 pc
Curva 45 longa 50mm - 2"	35 pc
Curva 45 longa 100 mm	1 pc
Curva 90 curta 50 mm	2 pc
Curva 45 longa Amarelo 40 mm	7 pc
Curva 90 curta 40 mm	4 pc
Joelho 45 50 mm	7 pc
Joelho 45 50 mm	4 pc
Joelho 90 100 mm	1 pc
Joelho 90 50 mm	4 pc
Joelho 90 canal p/ esgoto secundário 40 mm - 1 1/2"	6 pc
Junção simples 100 mm - 50 mm	6 pc
Linha simples 100 mm	17 pc
Tubo rígido c/ ponta lisa 50 mm	5 pc
100 mm - 4"	53.7 m
40 mm	9.67 m
50 mm - 2"	7.27 m
Te sanitário 50 mm - 50 mm	2 pc
Vedação p/ saída de vaso sanitário 100 mm	4 pc
Unidades de tratamento	
Alça Ferro	1 pc
Argamassa	
Argamassa Brite	0.51 m³
Brita n°3	0.24 m³
Tampa Hermética	1 pc
Tijolo	
Furado	114 pc
Mastro	540 pc
Esgoto (Gordura)	
Caixas de Passagem	
Caixa de gordura PVC CG 30 cm	1 pc
PVC Acessórios	
Sifão de copo p/ pia e lavatório 1" - 2"	2 pc
Valvula p/ pia 2 pc	
PVC Esgoto	
Anel de borracha 50mm - 2"	5 pc
Curva 45 longa 50 mm	1 pc
Curva 90 curta 50 mm	4 pc
Joelho 90 50 mm	1 pc
Linha simples 50 mm	5 pc
Tubo rígido c/ ponta lisa 50 mm - 2"	4.79 m
Ventilação	
PVC Esgoto	
Anel de borracha 50mm - 2"	4 pc
Curva 45 longa 50 mm	2 pc
Curva 90 curta 50 mm	2 pc
Terminal de ventilação 50 mm	2 pc
Tubo rígido c/ ponta lisa 50 mm - 2"	12.01 m

Legenda de condutos - TERREO	
Esgoto	
Esgoto (Gordura)	
Ventilação	

Legenda - TERREO	
Caixa Sifonada	
Caixas de Gordura	
Caixas de passagem PVC DN 30	
Chuveiro Residencial	
Curva 45 Longa para Esgoto Sanitário	
Curva 45 Longa para Esgoto Sanitário- sobre	
Curva 45 longa Amarelo	
Joelho 45	
Junção simples	
Lavatório Residencial com sifão	
Pia de Cozinha Residencial com Sifão 50mm	
Ramais com Colunas de Ventilações	
Tanque de Lavar Roupas DN 40mm	
Terminal de ventilação- coluna	
Vaso Sanitário c/ curva 90°	

Lista de materiais - TERREO	
Esgoto	
Caixas de Passagem	
Caixa de passagem PVC 30 cm	2 pc
PVC Acessórios	
Caixa sifonada 150x150x50	2 pc
Sifão de copo p/ pia e lavatório 1" - 1 1/2"	2 pc
Valvula p/ lavatório e tanque 1"	2 pc
PVC Esgoto	
Anel de borracha 100mm - 4"	6 pc
50mm - 2"	12 pc
Curva 45 longa Amarelo 40 mm	2 pc
Curva 90 curta 100 mm	2 pc
40 mm	2 pc
Joelho 45 50 mm	2 pc
Joelho 90 50 mm	2 pc
Joelho 90 canal p/ esgoto secundário 40 mm - 1 1/2"	2 pc
Junção simples 100 mm - 50 mm	2 pc
Linha simples 100 mm	7 pc
Tubo rígido c/ ponta lisa 100 mm - 4"	12.46 m
40 mm	23.3 m
50 mm - 2"	1.27 m
Te sanitário 50 mm - 50 mm	2 pc
Vedação p/ saída de vaso sanitário 100 mm	2 pc
Ventilação	
PVC Esgoto	
Anel de borracha 50mm - 2"	2 pc
Curva 90 curta 50 mm	2 pc
Tubo rígido c/ ponta lisa 50 mm - 2"	6.28 m

Lista de materiais - TERREO	
Esgoto	
Caixas de Passagem	
Caixa de passagem PVC 30 cm	1 pc
PVC Acessórios	
Caixa sifonada 150x150x50	2 pc
Rato sifonado alt. reg. saída 40	2 pc
Sifão de copo p/ pia e lavatório 1" - 1 1/2"	2 pc
Valvula p/ lavatório e tanque 1"	2 pc
PVC Esgoto	
Anel de borracha 100mm - 4"	9 pc
50mm - 2"	12 pc
Curva 45 longa 100 mm	1 pc
Curva 90 curta 50 mm	2 pc
Curva 45 longa Amarelo 40 mm	4 pc
Curva 90 curta 100 mm	2 pc
40 mm	4 pc
Joelho 45 50 mm	2 pc
Joelho 90 50 mm	2 pc
Joelho 90 canal p/ esgoto secundário 40 mm - 1 1/2"	2 pc
Junção simples 100 mm - 50 mm	4 pc
Linha simples 100 mm	6 pc
Tubo rígido c/ ponta lisa 100 mm - 4"	10.51 m
40 mm	8.14 m
50 mm - 2"	4.95 m
Vedação p/ saída de vaso sanitário 100 mm	2 pc
Ventilação	
PVC Esgoto	
Anel de borracha 50mm - 2"	2 pc
Curva 45 longa 50 mm	2 pc
Terminal de ventilação 50 mm	2 pc
Tubo rígido c/ ponta lisa 50 mm - 2"	5.73 m

- NOTAS
1. ESTE PROJETO É PROPRIEDADE DO PROJETISTA REGISTRADO NO SELO. CONFORME LEI Nº: 5194/96 NÃO DEVE SER UTILIZADO PARA QUALQUER OUTRA FINALIDADE QUE NÃO SE RELACIONE COM A EXECUÇÃO DA PRESENTE EDIFICAÇÃO, SENDO TERMINANTEMENTE VEDADA SUA COLOCAÇÃO A DISPOSIÇÃO DE TERCEIROS.

2. O PROJETISTA NÃO SE RESPONSABILIZA POR EVENTUAIS ALTERAÇÕES DESSE PROJETO DURANTE SUA EXECUÇÃO. QUALQUER MODIFICAÇÃO, O MESMO DEVE SER CONFIRMADO.

3. ESTE PROJETO FOI BASEADO NO LAY-OUT E INFORMAÇÕES FORNECIDAS PELO ARQUITETO OU PROPRIETÁRIO.

4. QUALQUER MODIFICAÇÃO OU DÚVIDA DEVERÁ SER IMEDIATAMENTE COMUNICADA POR ESCRITO AO PROJETISTA.

PROJETO SANITÁRIO

SECRETARIA DE EDUCAÇÃO EM RONDOLÂNDIA

PROPRIETÁRIO: PREFEITURA MUNICIPAL DE RONDOLÂNDIA
CNPJ: 04.221.488/0001-48

ENFERMEIRO: AV. JOANA ALVES, QD-48, LOTE 04, RONDOLÂNDIA - MT

AUTOR DO PROJETO: ANDERSON TIAGO RODRIGUES GOMES HOFFMANN
ENGENHEIRO CIVIL CREA: 22969

RESP. P/ EXECUÇÃO: CREA: ()

ESCALA: INDICADAS

ASSINATO: PLANTA DE INST. SANITÁRIA

FOLHA Nº: 01/01

NOME DO ARQUIVO DIGITAL: