




# **PROJETO DE SINALIZAÇÃO VERTICAL**

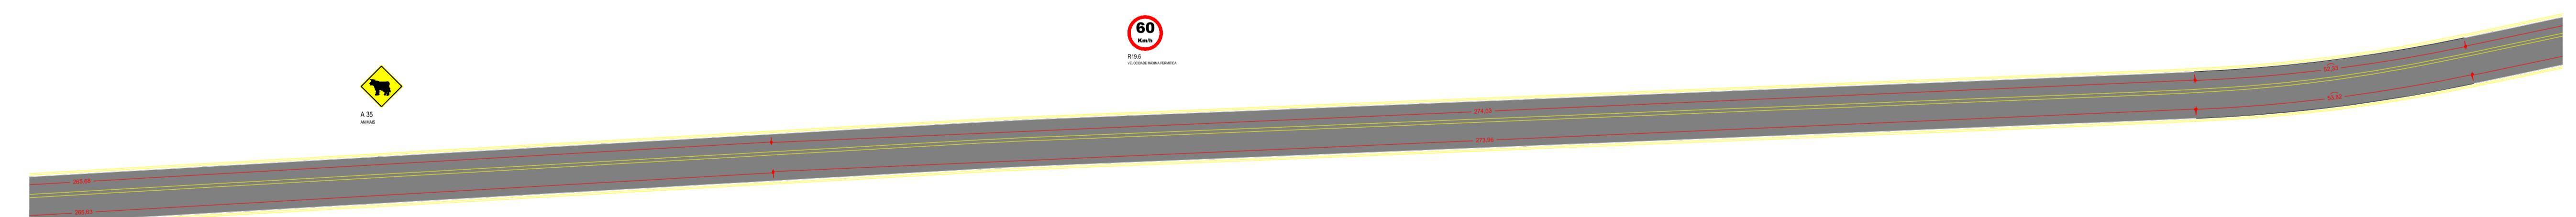

<b>ASSUNTO:</b>	<b>DETALHAMENTO DA SINALIZAÇÃO VERTICAL</b>	<b>AUTOR DO PROJETO:</b>	 <b>PREFEITURA MUNICIPAL DE RONDOLÂNDIA</b> Coordenação de Projetos
<b>LEGENDA:</b>	<b>DATA DA ENTREGA:</b>	<b>FAGNER JUNIOR DA SILVA</b> <b>ENGENHEIRO CIVIL</b> <b>CREA - 21653</b>	<b>OBRA:</b> <b>PROJETO DE SINALIZAÇÃO VERTICAL</b>
	<b>REVISÃO:</b> 1º - 00/00/0000		 <b>PROPRIETÁRIO:</b> PREFEITURA MUNICIPAL DE RONDOLÂNDIA - MT <b>CNPJ:</b> 04.221.486/0001-49
	<b>ESCALA:</b> INDICADA	<b>DESENHO:</b>	<b>LOCAL:</b> ESTRADA VICINAL LINHA 86 - RONDOLÂNDIA/MT <b>FOLHA Nº</b> <b>SIN-V-01</b>

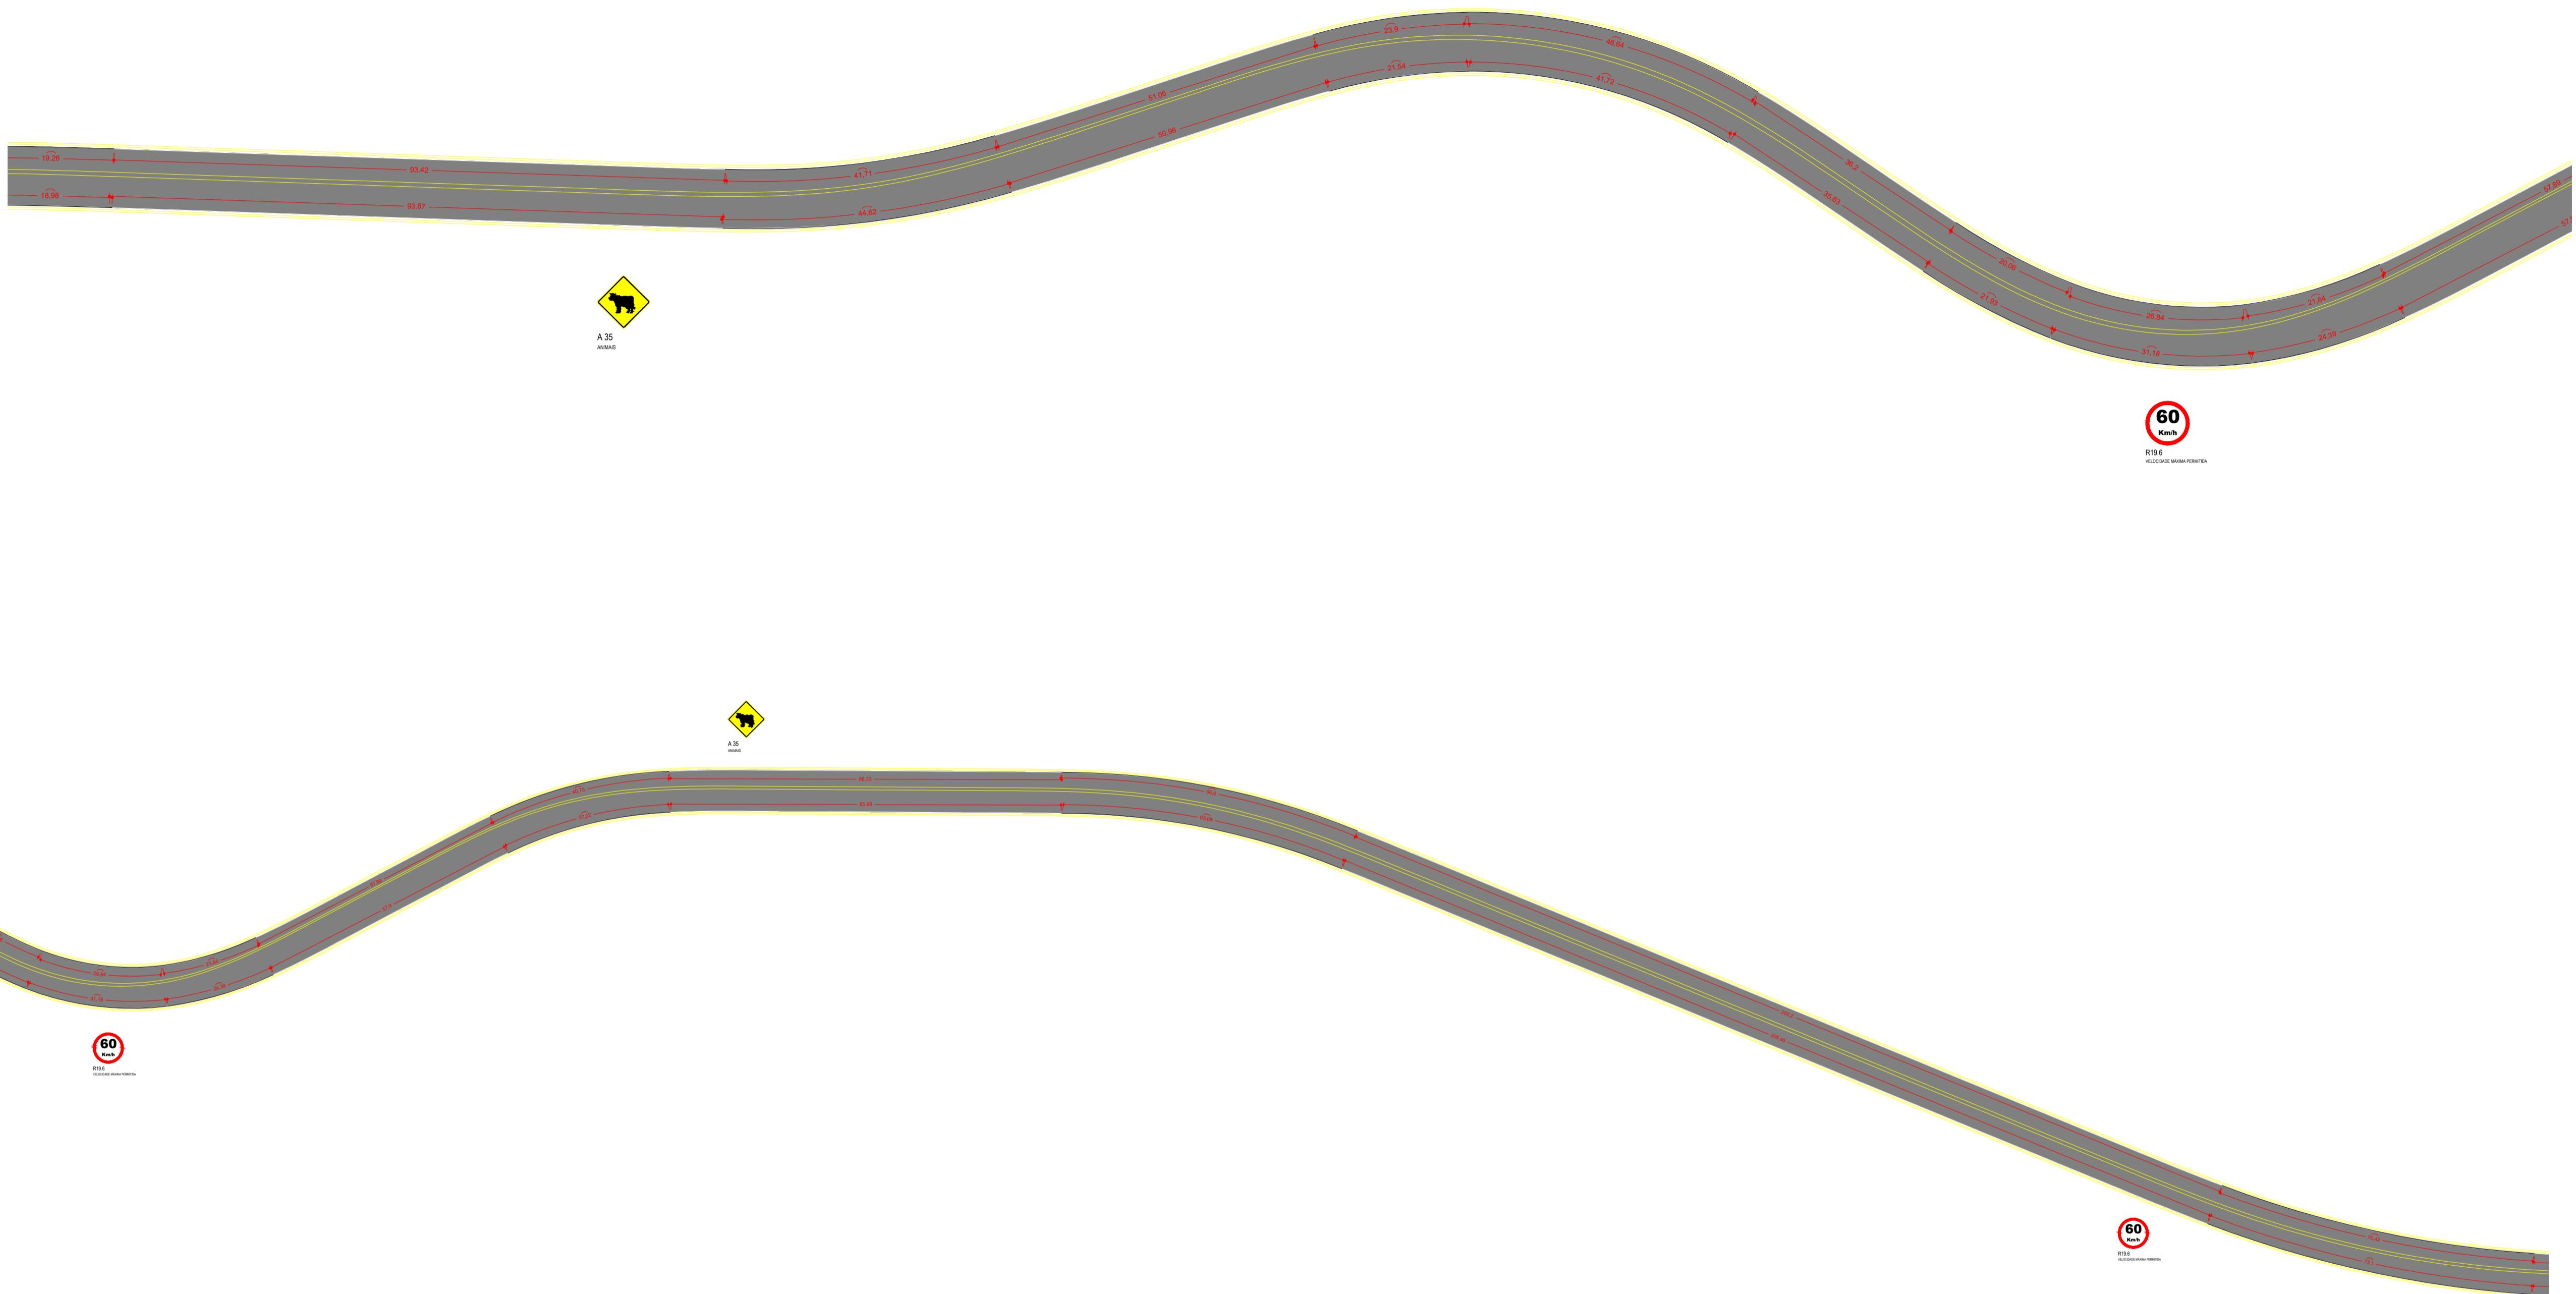


ASSUNTO: DETALHAMENTO DA SINALIZAÇÃO VERTICAL		AUTOR DO PROJETO:	PREFEITURA MUNICIPAL DE RONDOLÂNDIA Coordenação de Projetos
LEGENDA:	DATA DA ENTREGA:		OBRA: PROJETO DE SINALIZAÇÃO VERTICAL
		FAGNER JUNIOR DA SILVA ENGENHEIRO CIVIL CREA - 21653	PROPRIETÁRIO: PREFEITURA MUNICIPAL DE RONDOLÂNDIA - MT CNPJ: 04.221.486/0001-49
REVISÃO: 1º - 00/00/0000	ESCALA: INDICADA	DESENHO:	LOCAL: ESTRADA VICINAL LINHA 86 - RONDOLÂNDIA/MT
			FOLHA Nº <b>SIN-V-02</b>

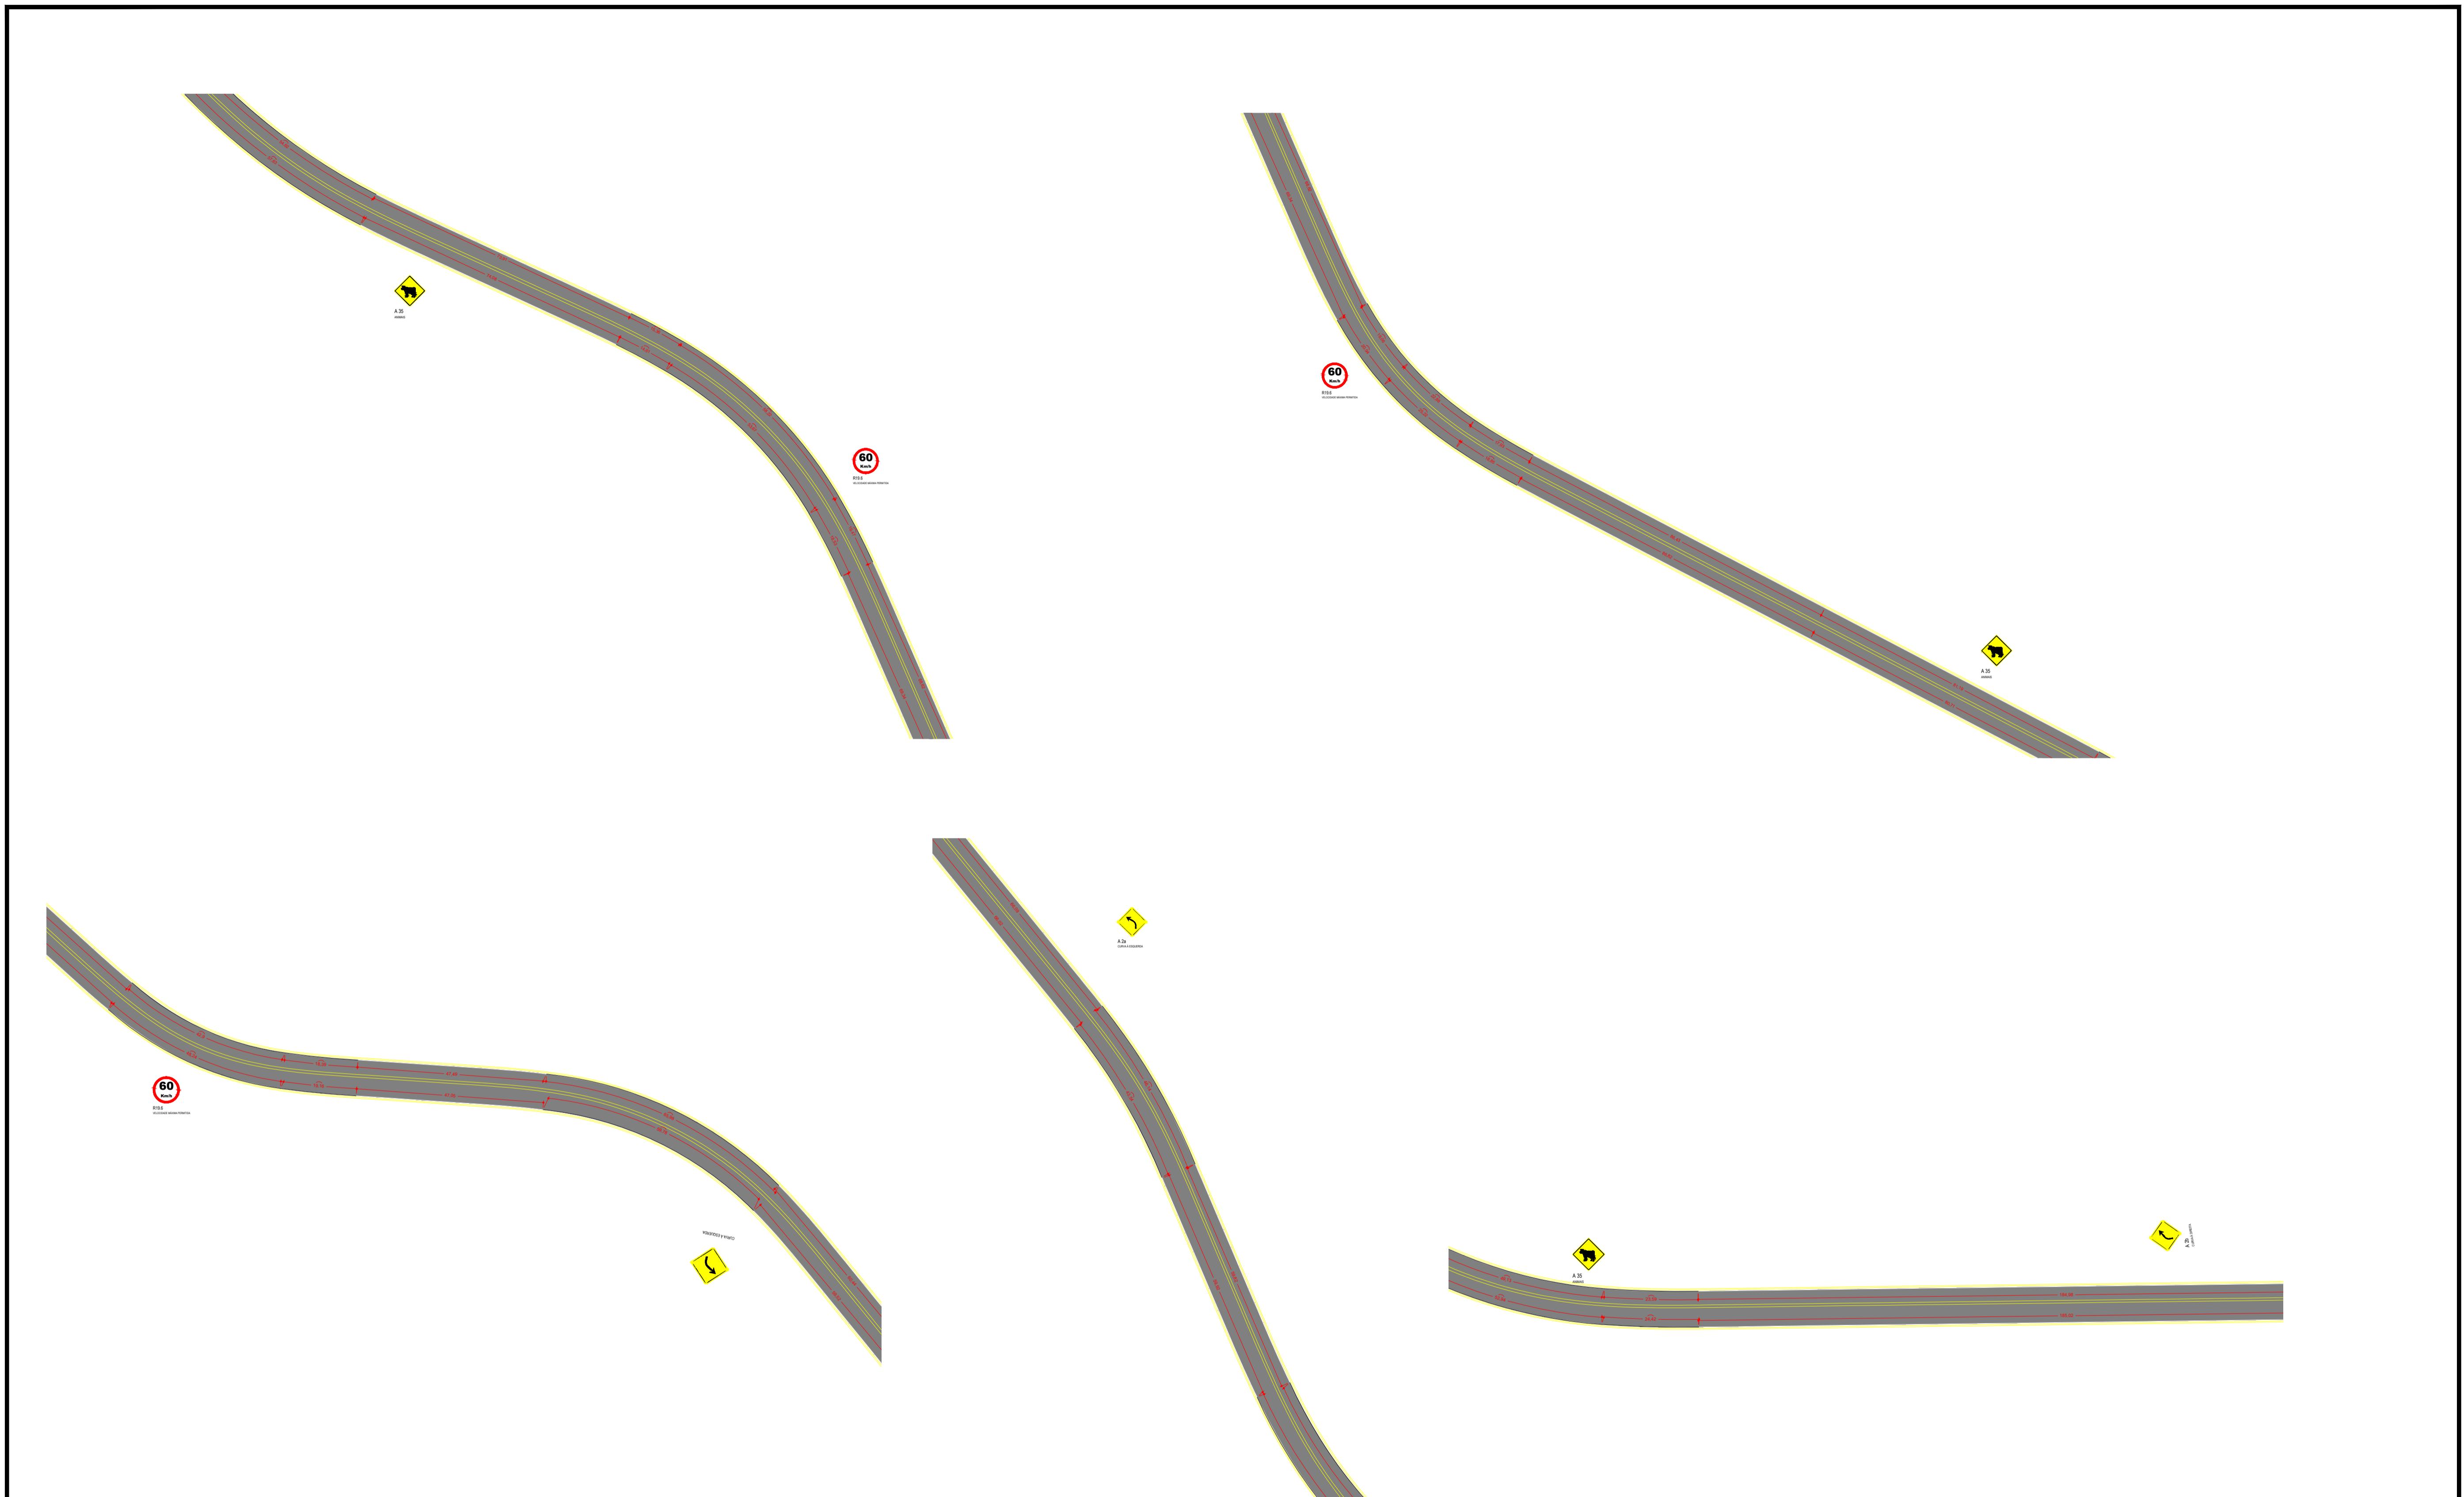

ASSUNTO: DETALHAMENTO DA SINALIZAÇÃO VERTICAL		AUTOR DO PROJETO:  FAGNER JUNIOR DA SILVA ENGENHEIRO CIVIL CREA - 21653	PREFEITURA MUNICIPAL DE RONDOLÂNDIA Coordenação de Projetos
LEGENDA:	DATA DA ENTREGA:		OBRA: PROJETO DE SINALIZAÇÃO VERTICAL
REVISÃO:	1º - 00/00/0000		PROPRIETÁRIO: PREFEITURA MUNICIPAL DE RONDOLÂNDIA - MT CNPJ: 04.221.486/0001-49
ESCALA:	INDICADA	DESENHO:	LOCAL: ESTRADA VICINAL LINHA 86 - RONDOLÂNDIA/MT

FOLHA N°  
**SIN-V-03**

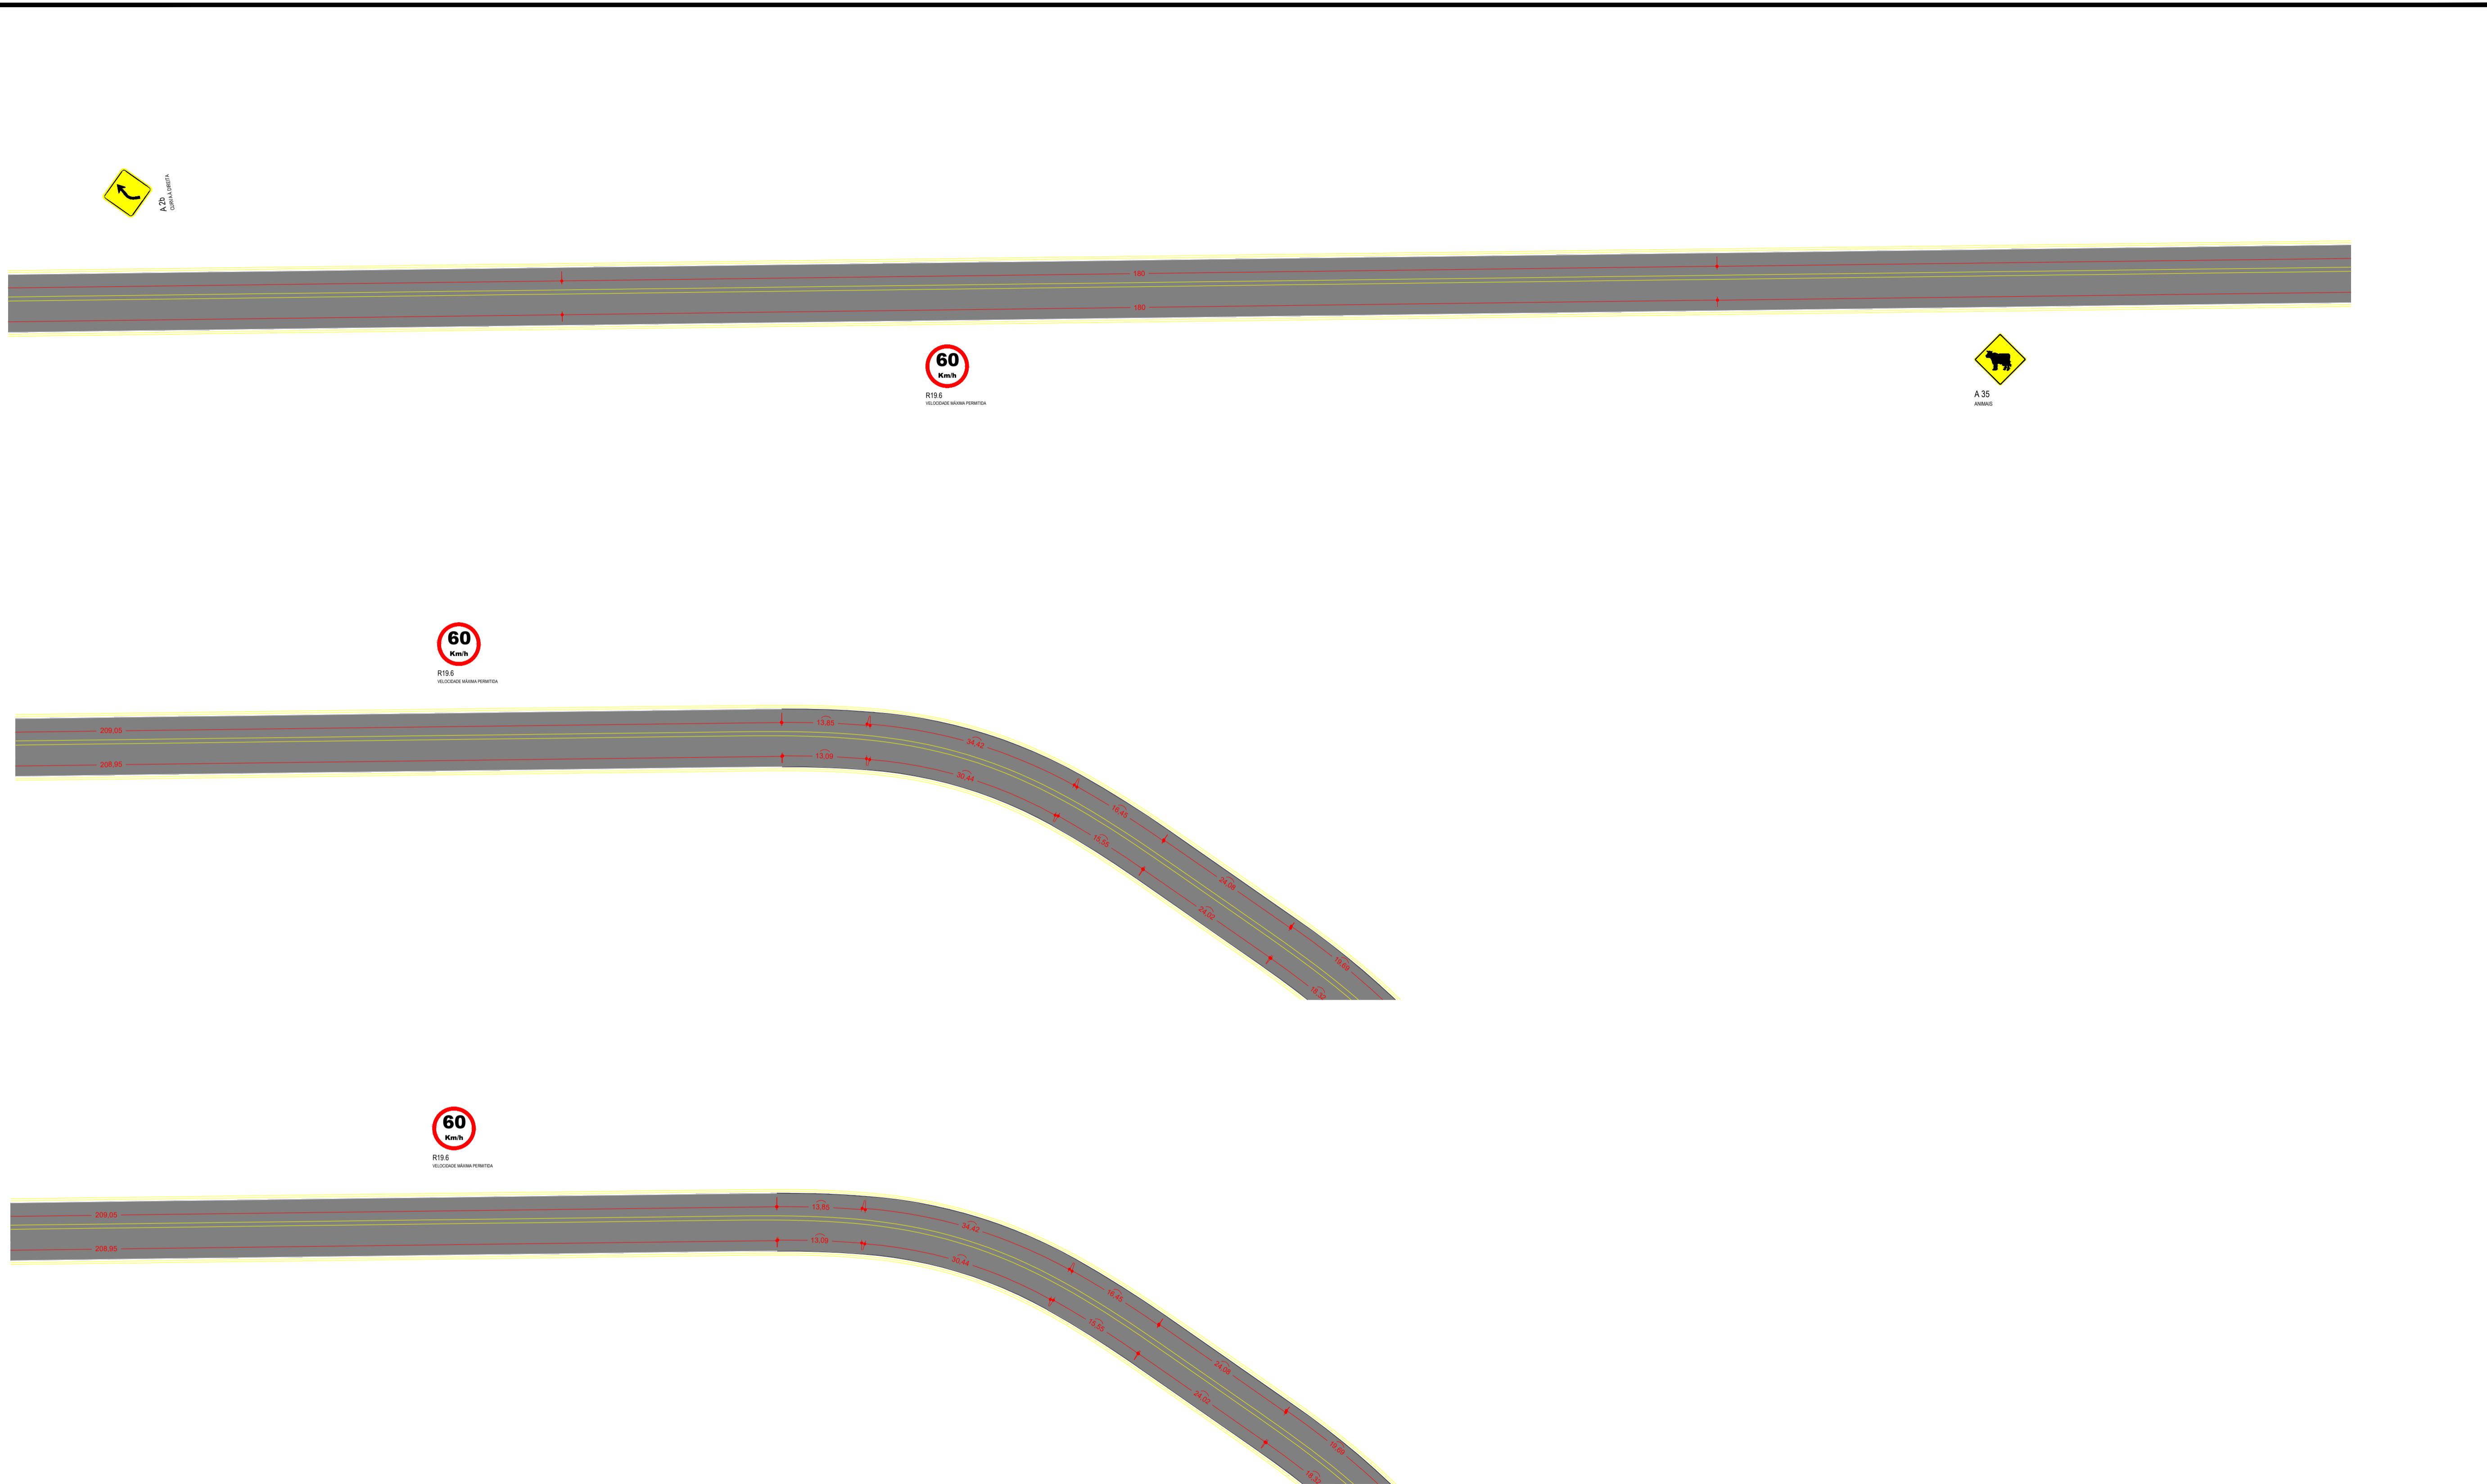

<b>ASSUNTO:</b>	<b>DETALHAMENTO DA SINALIZAÇÃO VERTICAL</b>	<b>AUTOR DO PROJETO:</b>	 <b>PREFEITURA MUNICIPAL DE RONDOLÂNDIA</b> Coordenação de Projetos
<b>LEGENDA:</b>	<b>DATA DA ENTREGA:</b>	FAGNER JUNIOR DA SILVA ENGENHEIRO CIVIL CREA - 21653	<b>OBRA:</b> <b>PROJETO DE SINALIZAÇÃO VERTICAL</b>
	<b>REVISÃO:</b> 1º - 00/00/0000		<b>PROPRIETÁRIO:</b> <b>PREFEITURA MUNICIPAL DE RONDOLÂNDIA - MT</b> <b>CNPJ:</b> 04.221.486/0001-49
	<b>ESCALA:</b> INDICADA	<b>DESENHO:</b>	<b>LOCAL:</b> <b>ESTRADA VICINAL LINHA 86 - RONDOLÂNDIA/MT</b>   <b>FOLHA N°</b> <b>SIN-V-04</b>



ASSUNTO:	DETALHAMENTO DA SINALIZAÇÃO VERTICAL	AUTOR DO PROJETO:	PREFEITURA MUNICIPAL DE RONDOLÂNDIA Coordenação de Projetos
LEGENDA:	DATA DA ENTREGA:	FAGNER JUNIOR DA SILVA ENGENHEIRO CIVIL CREA - 21653	OBRA: PROJETO DE SINALIZAÇÃO VERTICAL
	REVISÃO:	1º - 00/00/0000	PROPRIETÁRIO: PREFEITURA MUNICIPAL DE RONDOLÂNDIA - MT CNPJ: 04.221.486/0001-49
ESCALA:	INDICADA	DESENHO:	LOCAL: ESTRADA VICINAL LINHA 86 - RONDOLÂNDIA/MT FOLHA Nº SIN-V-05