



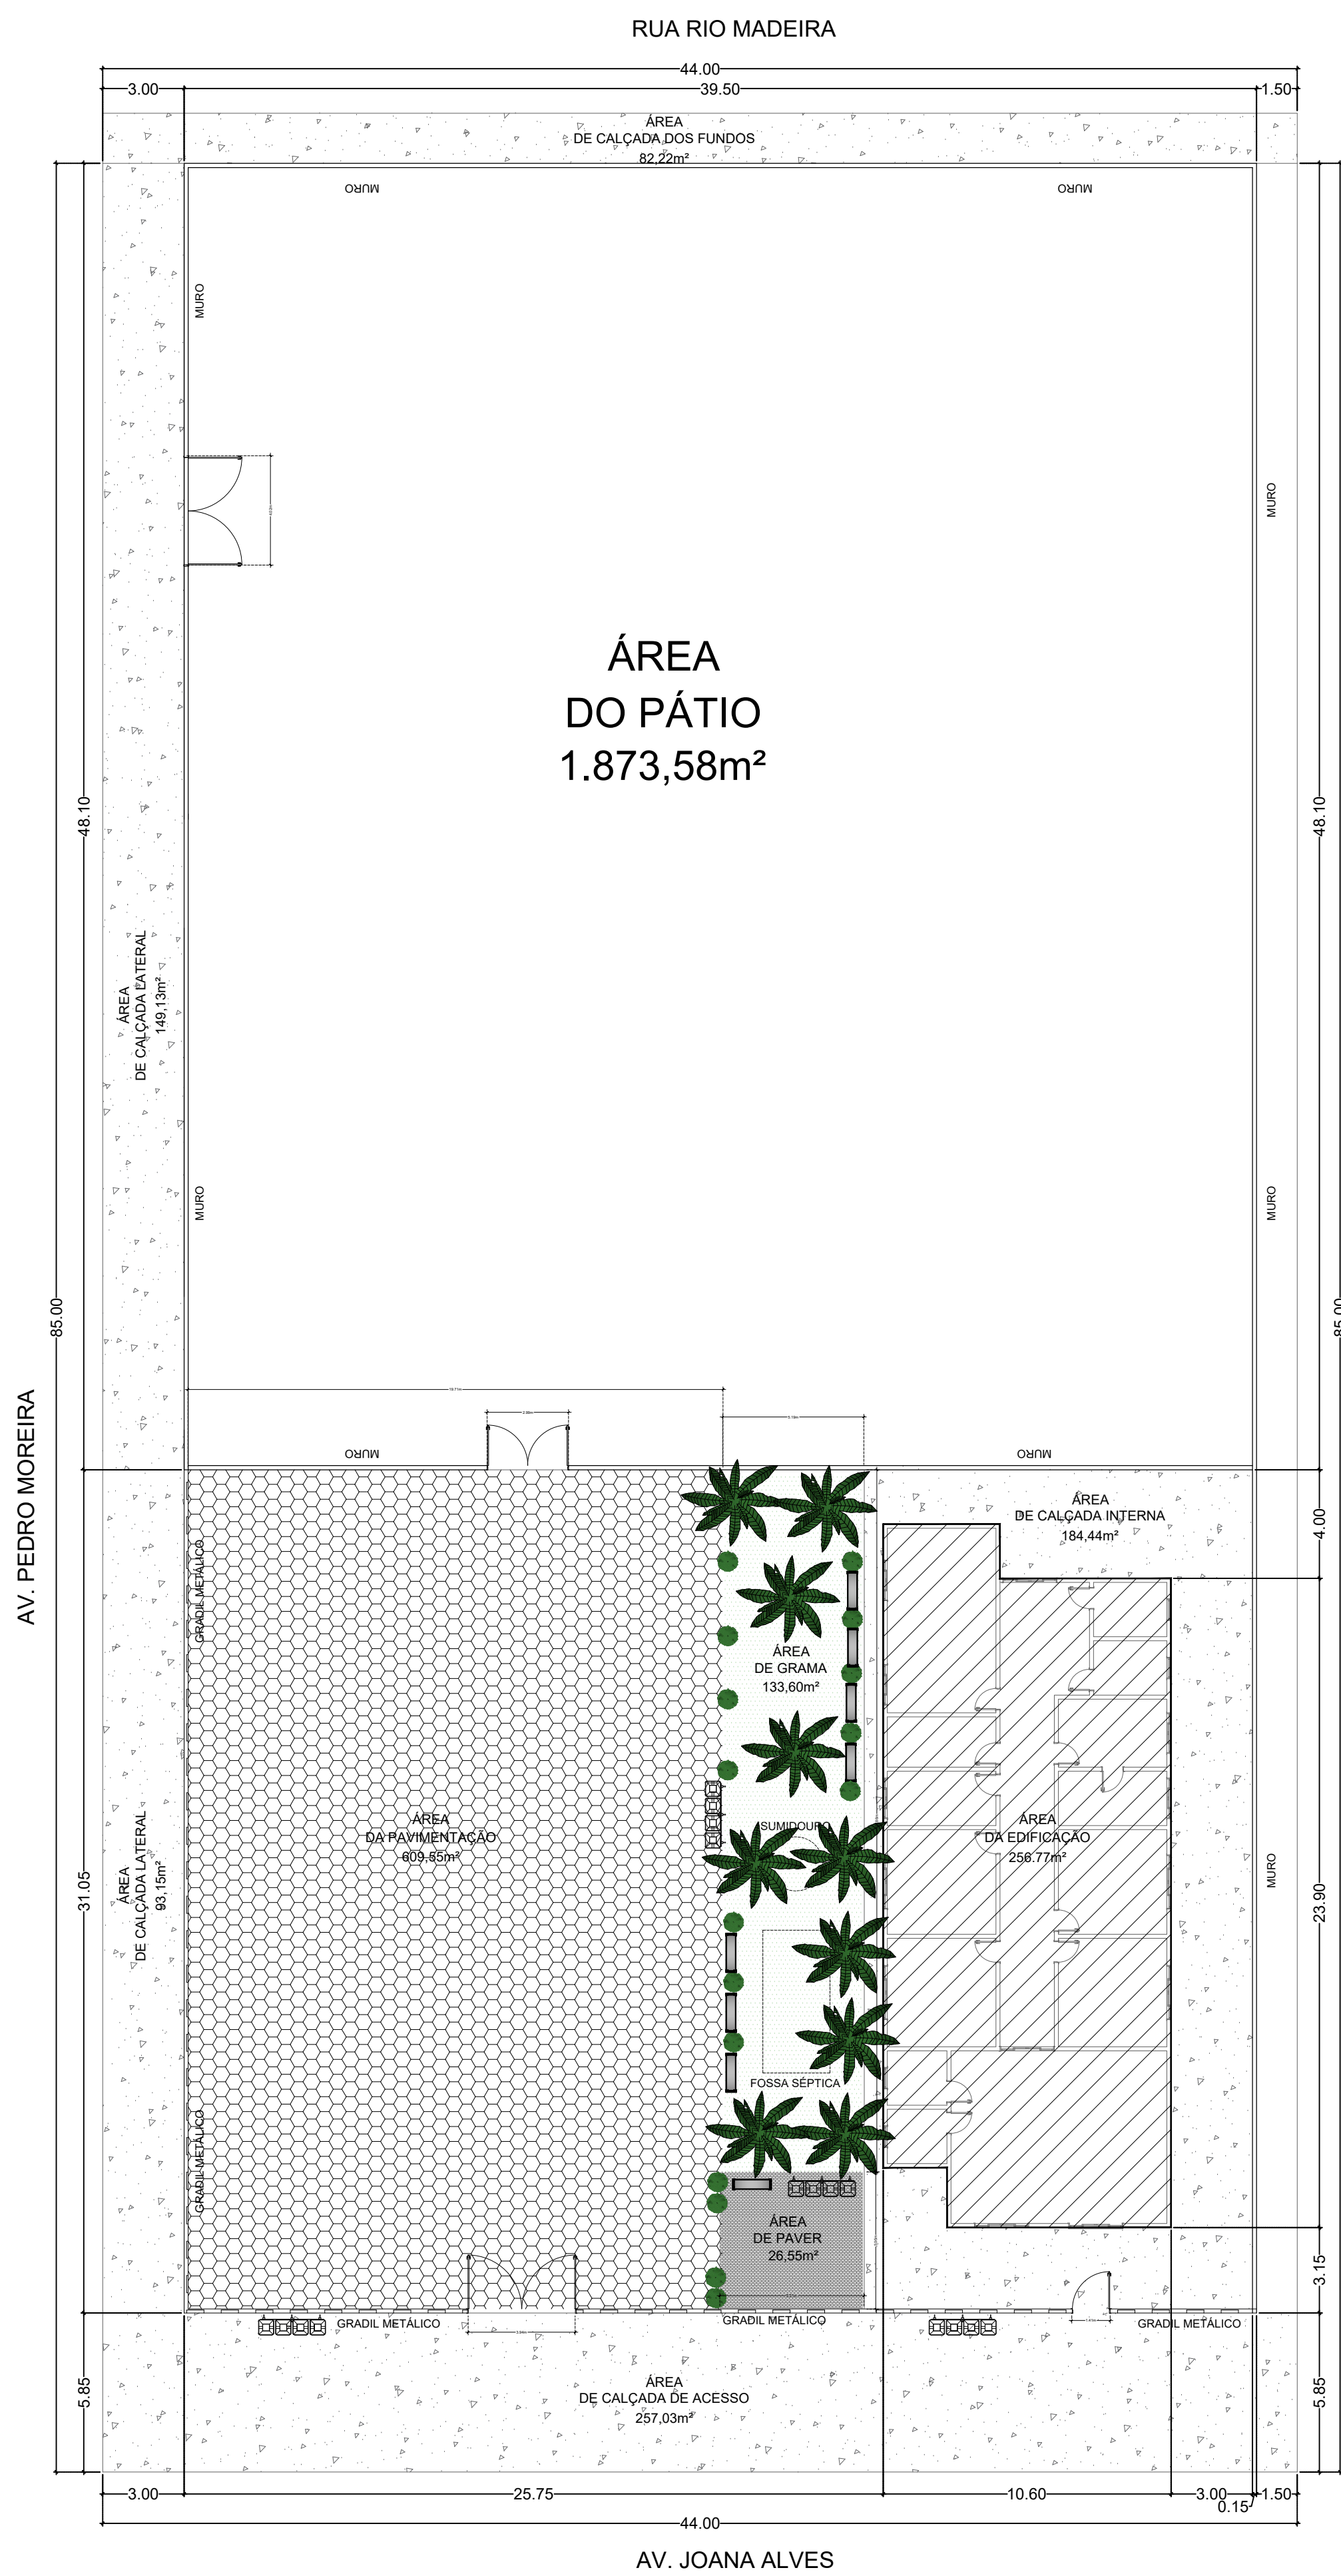

1 PLANTA DE LOCAÇÃO
E = 1 : 175

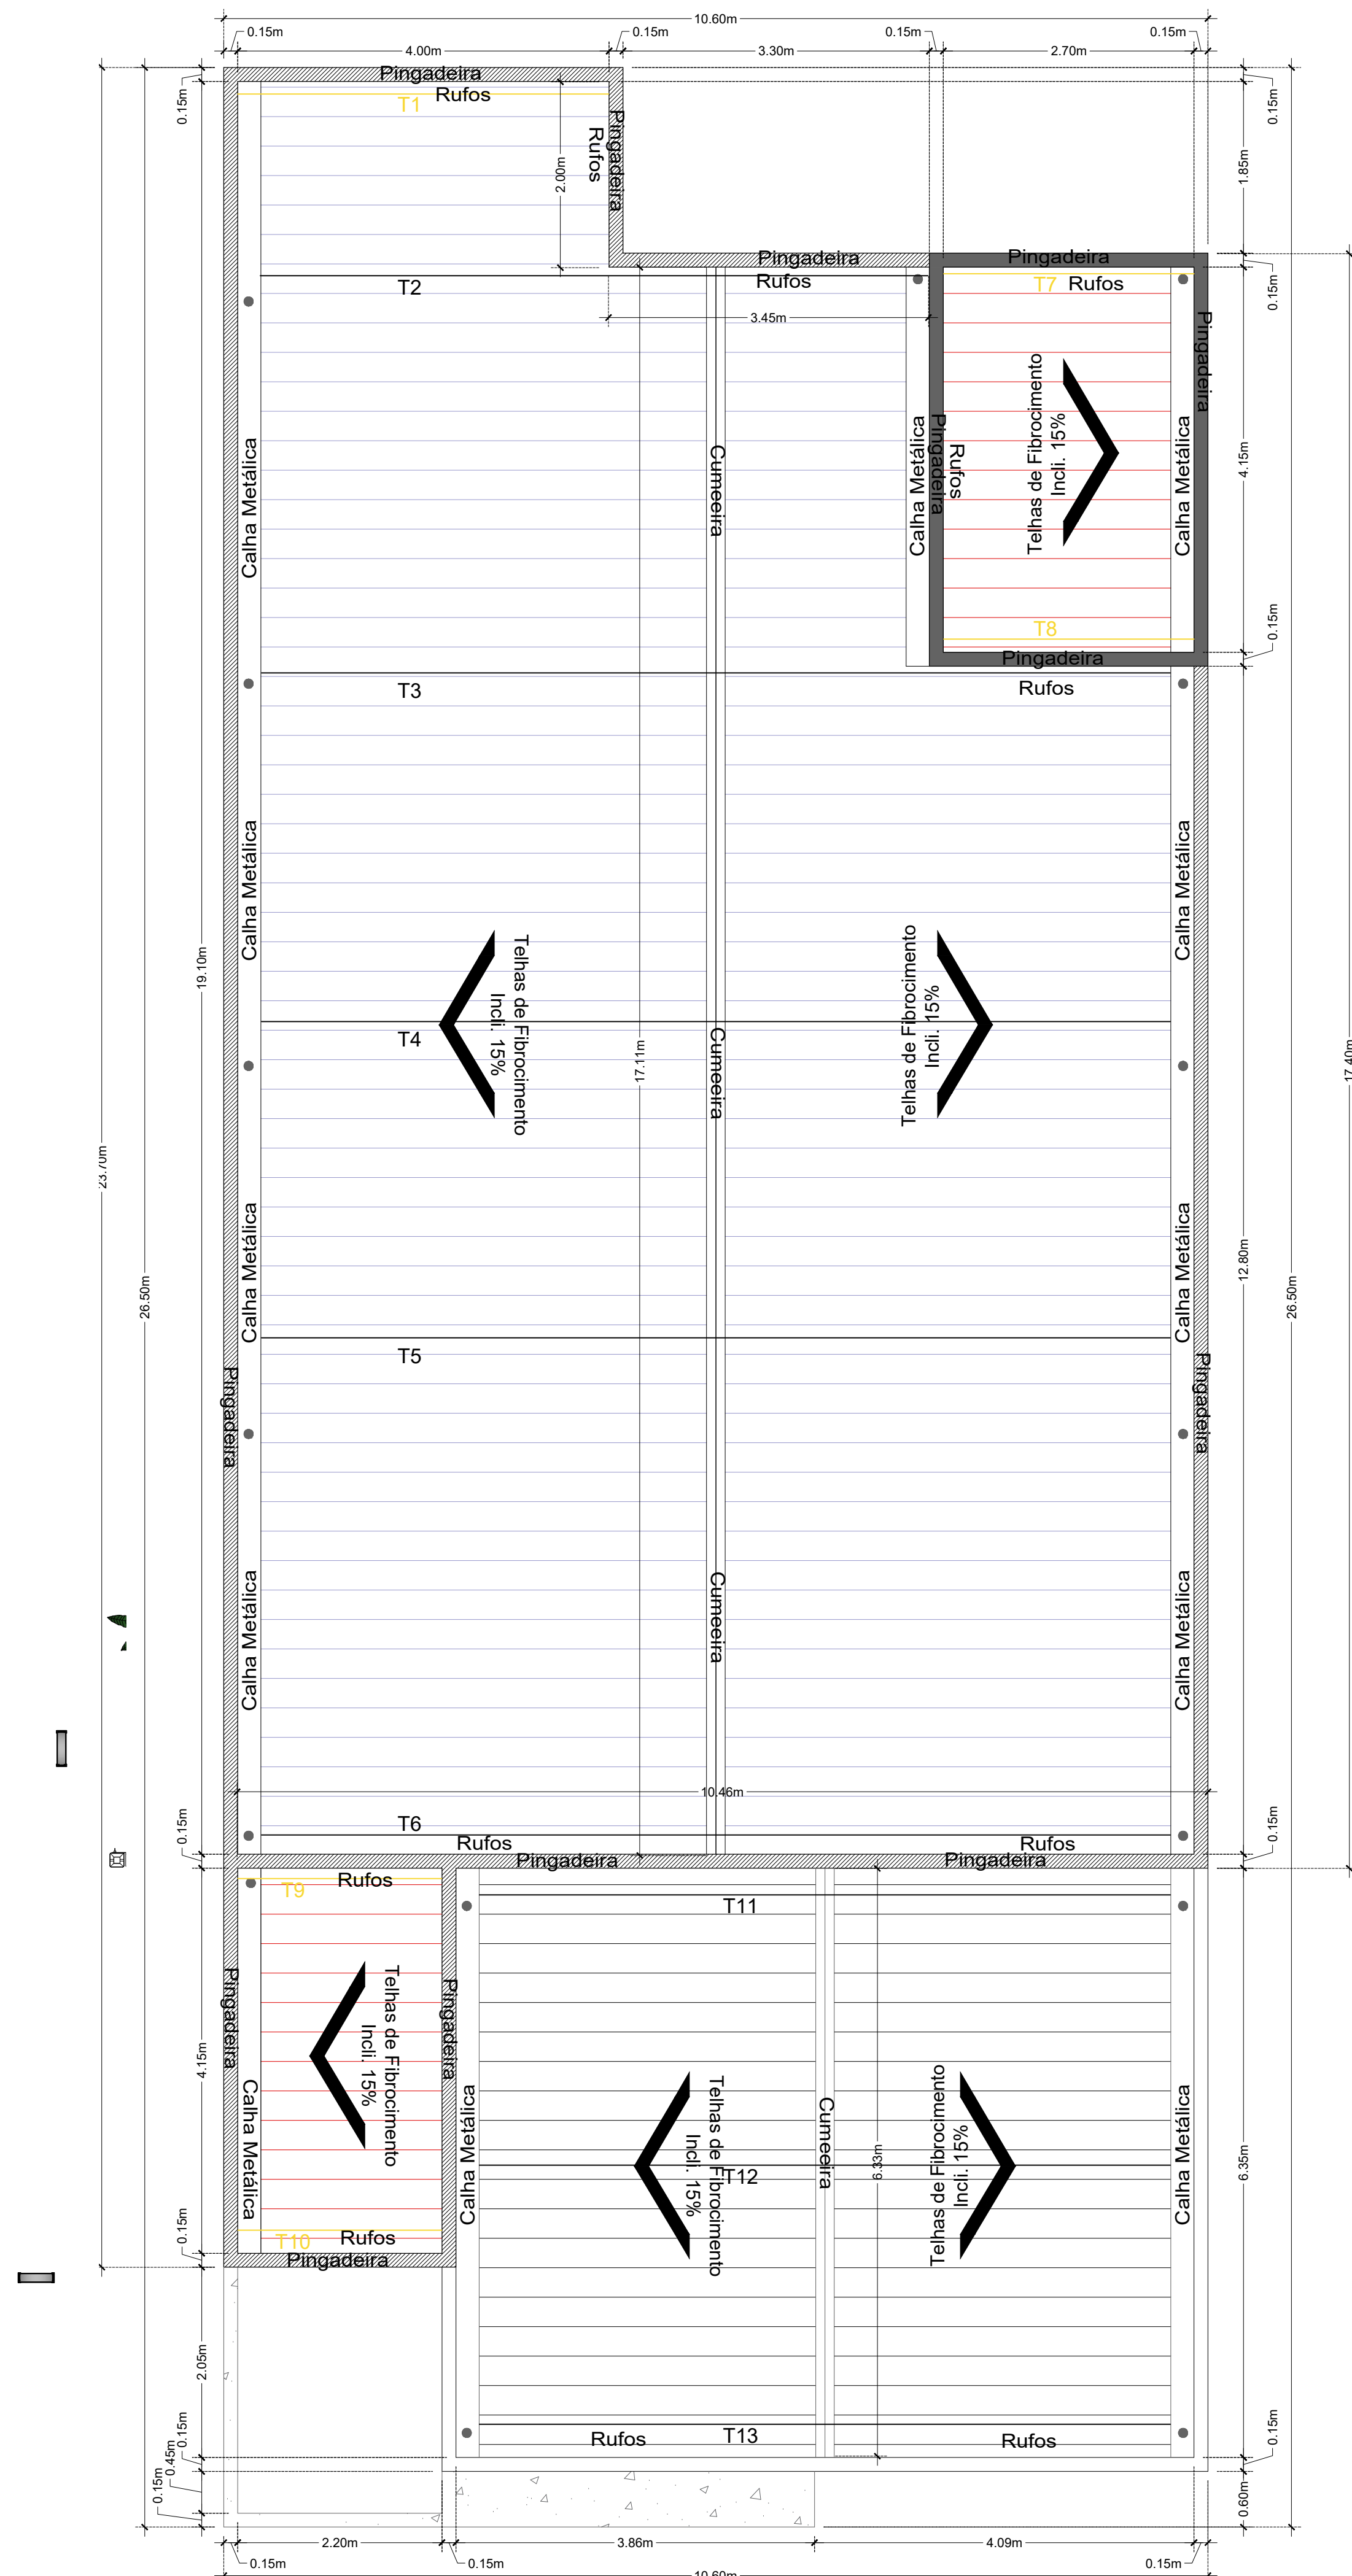

2 PLANTA DE COBERTURA
E = 1 : 50



3 PLANTA DE SITUAÇÃO
SEM ESCALA

R00		JAN/2024	EMIÇÃO INICIAL	
REVISÃO	DATA	DESCRIÇÃO		
PROJETO DE ARQUITETURA				
OBRA: CONSTRUÇÃO DA SECRETARIA DE EDUCAÇÃO MUNICIPAL NO MUNICÍPIO RONDOLÂNDIA				
PROPRIETÁRIO: PREFEITURA MUNICIPAL DE RONDOLÂNDIA CPF/ CNPJ: 04.221.486/0001-49				
ENDEREÇO: AV. JOANA ALVES ESQ COM RUA PEDRO MOREIRA, QD-48, LOTE 04, RONDOLÂNDIA - MT				
AUTOR DO PROJETO: ANDERSON TIAGO RODRIGUES GOMES HOFFMANN ENGENHEIRO CIVIL CREA/ CAU: 22969				
RESP. P/ EXECUÇÃO CREA/ CAU:				
ESCALA:	ASSUNTO:			FOLHA Nº:
INDICADAS	PLANTA DE LOCAÇÃO, PLANTA DE SITUAÇÃO PLANTA DE COBERTURA			ARQ 01/03
NOME DO ARQUIVO DIGITAL:				