


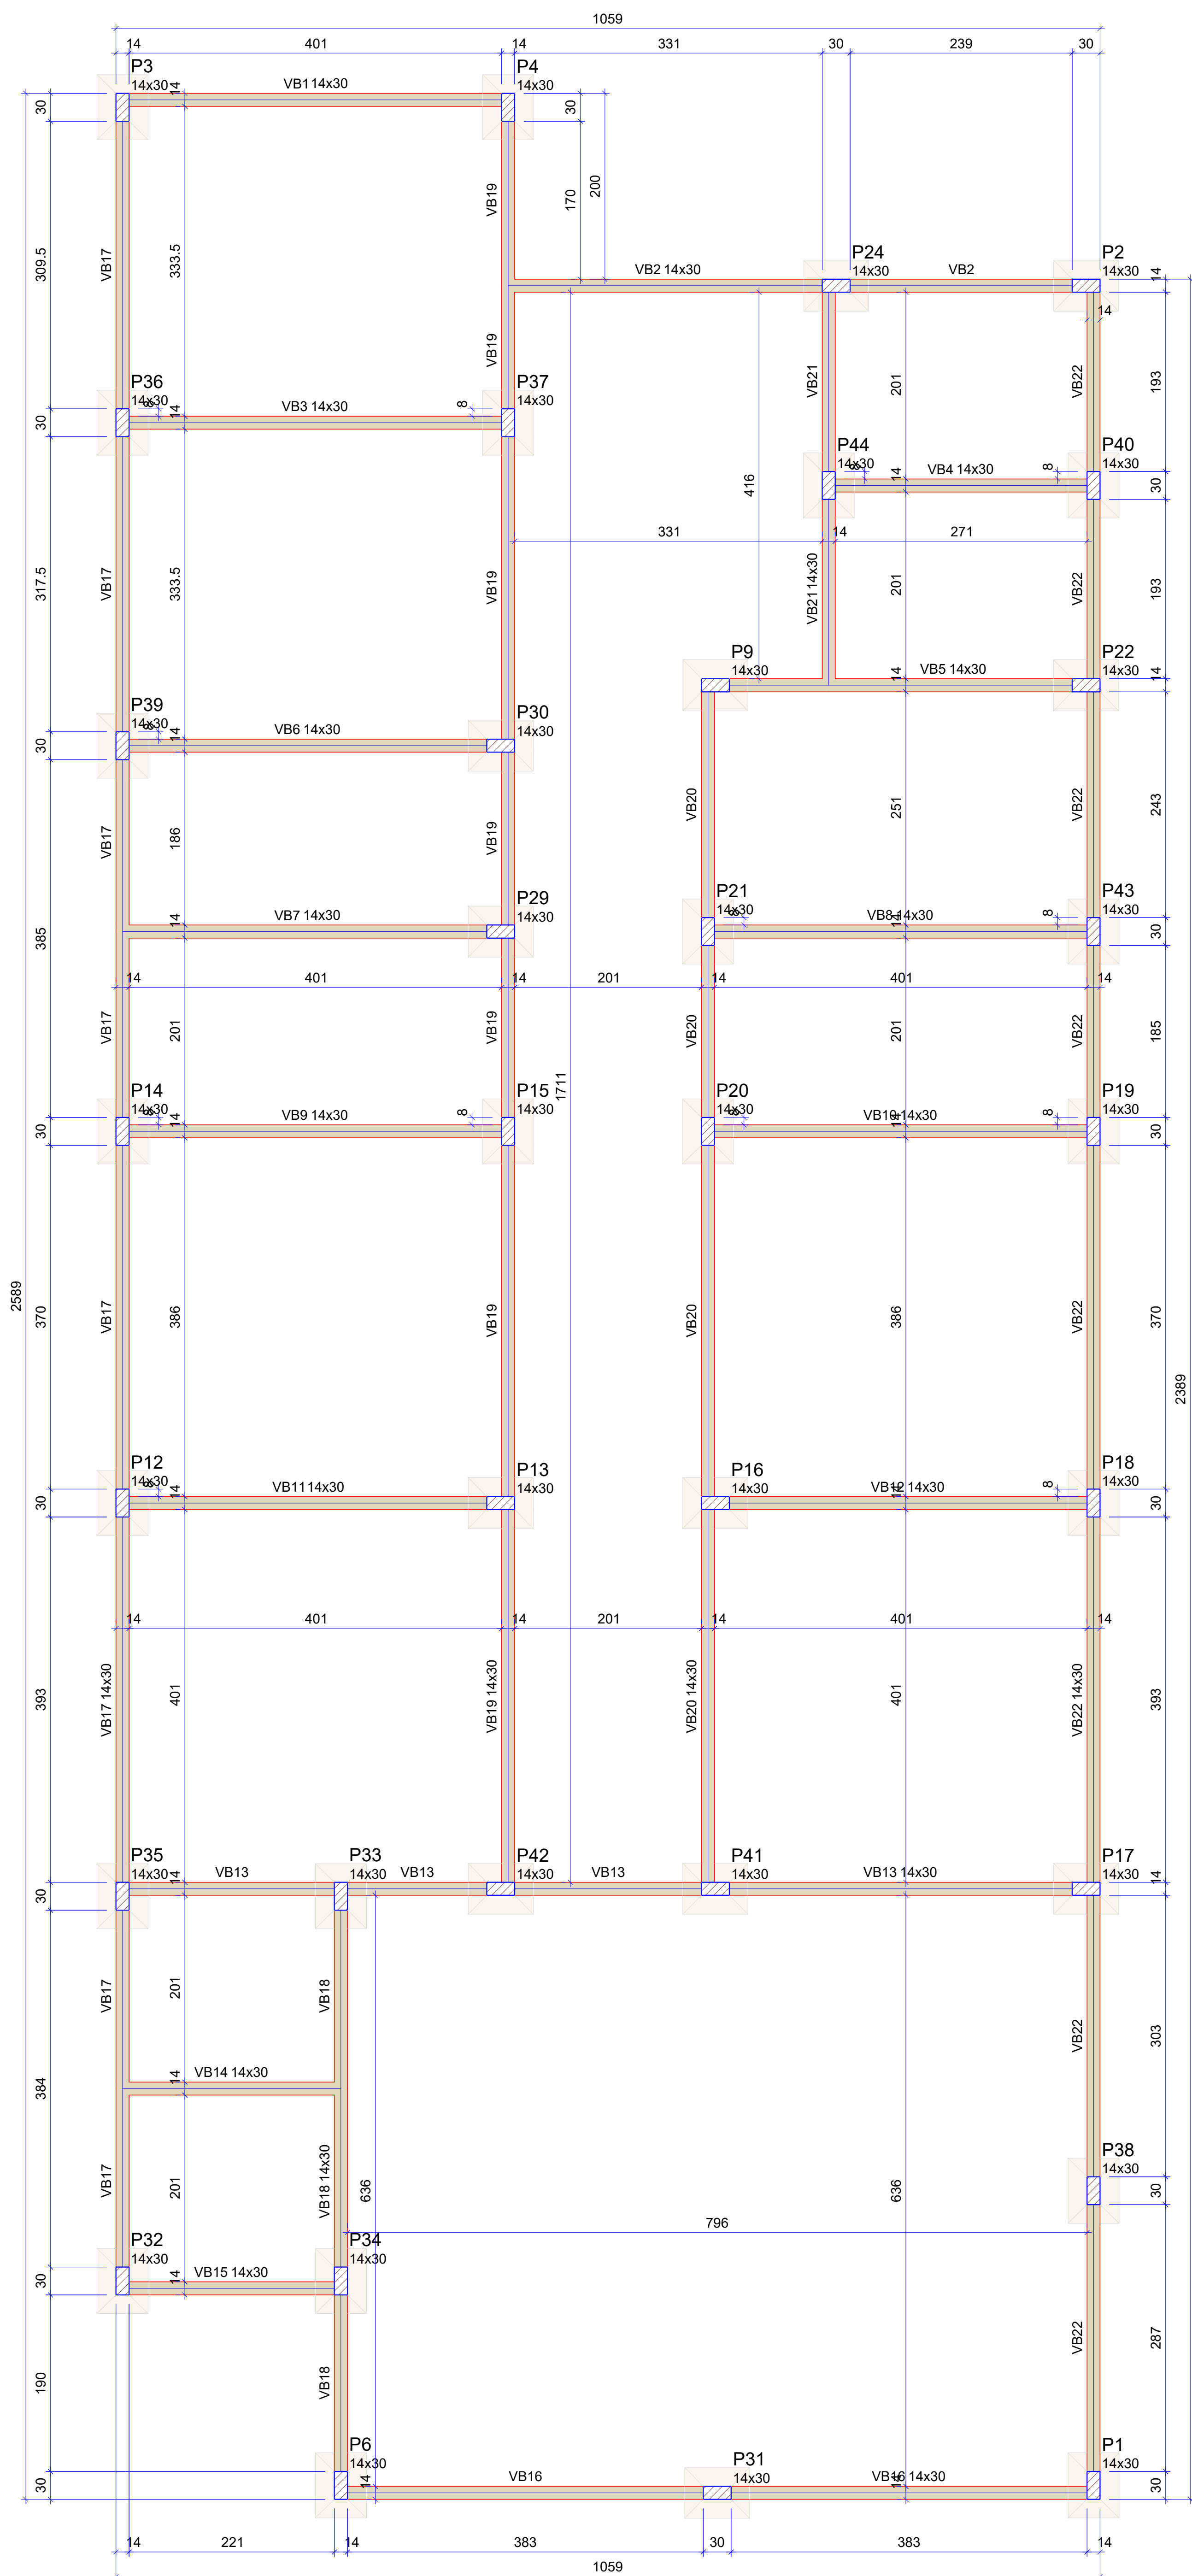


Vigas			
Nome	Seção (cm)	Elevação (cm)	Nível (cm)
VB1	14x30	0	15
VB2	14x30	0	15
VB3	14x30	0	15
VB4	14x30	0	15
VB5	14x30	0	15
VB6	14x30	0	15
VB7	14x30	0	15
VB8	14x30	0	15
VB9	14x30	0	15
VB10	14x30	0	15
VB11	14x30	0	15
VB12	14x30	0	15
VB13	14x30	0	15
VB14	14x30	0	15
VB15	14x30	0	15
VB16	14x30	0	15
VB17	14x30	0	15
VB18	14x30	0	15
VB19	14x30	0	15
VB20	14x30	0	15
VB21	14x30	0	15
VB22	14x30	0	15

Características dos materiais	
fck (kgf/cm²)	Ecs (kgf/cm²)
250	241500

Dimensão máxima do agregado = 19 mm


Pilares			
Nome	Seção (cm)	Elevação (cm)	Nível (cm)
P1	14x30	0	15
P2	14x30	0	15
P3	14x30	0	15
P4	14x30	0	15
P5	14x30	0	15
P6	14x30	0	15
P7	14x30	0	15
P8	14x30	0	15
P9	14x30	0	15
P10	14x30	0	15
P11	14x30	0	15
P12	14x30	0	15
P13	14x30	0	15
P14	14x30	0	15
P15	14x30	0	15
P16	14x30	0	15
P17	14x30	0	15
P18	14x30	0	15
P19	14x30	0	15
P20	14x30	0	15
P21	14x30	0	15
P22	14x30	0	15
P23	14x30	0	15
P24	14x30	0	15
P25	14x30	0	15
P26	14x30	0	15
P27	14x30	0	15
P28	14x30	0	15
P29	14x30	0	15
P30	14x30	0	15
P31	14x30	0	15
P32	14x30	0	15
P33	14x30	0	15
P34	14x30	0	15
P35	14x30	0	15
P36	14x30	0	15
P37	14x30	0	15
P38	14x30	0	15
P39	14x30	0	15
P40	14x30	0	15
P41	14x30	0	15
P42	14x30	0	15
P43	14x30	0	15
P44	14x30	60	75

Legenda dos pilares	
	Pilar que passa
Legenda das vigas e paredes	
	Viga

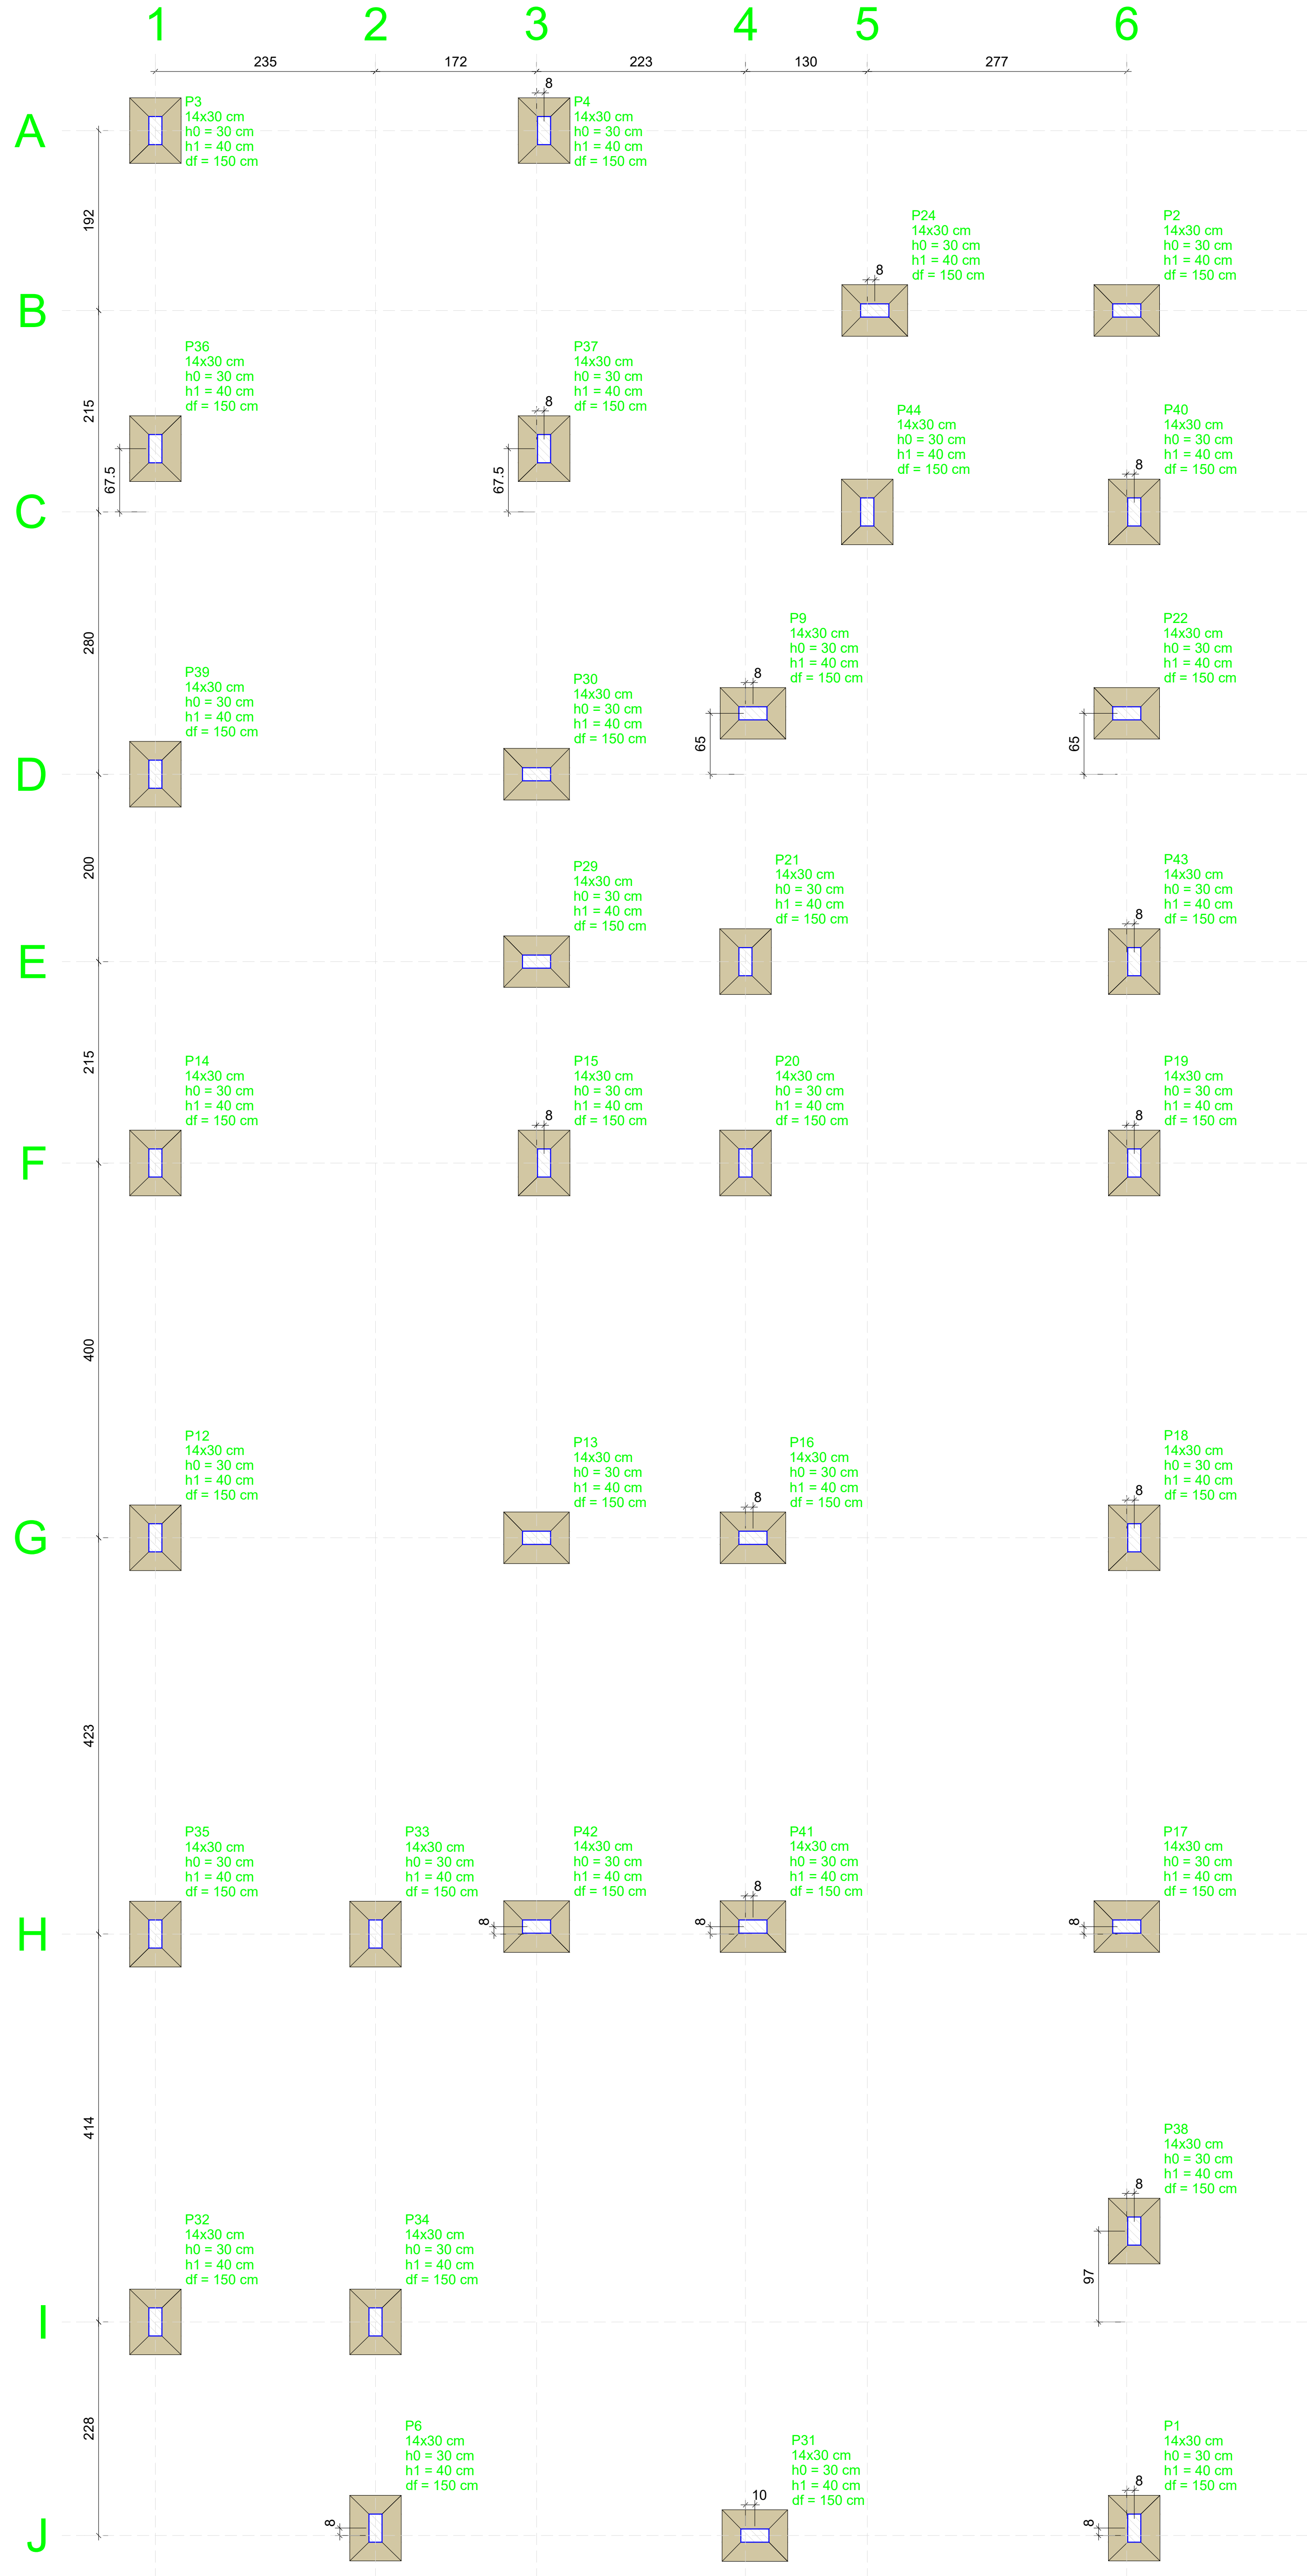

Locação no eixo X	
Coordenadas (cm)	Nome
854.08	P3
854.09	P36
854.08	P39, P14, P12, P35
854.09	P32
1089.09	P33
1089.08	P34
1089.09	P6
1261.09	P30, P29
1261.08	P13
1261.09	P42
1269.09	P4
1269.08	P37
1269.09	P21, P20
1492.09	P6
1492.08	P16, P41
1494.08	P31
1614.08	P44
1622.08	P24
1691.08	P2, P22, P17
1899.08	P40, P43, P19, P18
1899.09	P38, P1

Locação no eixo Y	
Coordenadas (cm)	Nome
3272.14	P3, P4
3080.14	P24, P2
2932.64	P36, P37
2865.14	P44, P40
2650.15	P9
2650.14	P22
2585.14	P39, P30
2385.14	P29, P21, P43
2170.14	P14, P15, P20, P19
1770.14	P12, P13, P16, P18
1355.14	P42, P41, P17
1030.14	P35, P33
933.14	P32, P34
713.14	P6, P1
705.14	P31

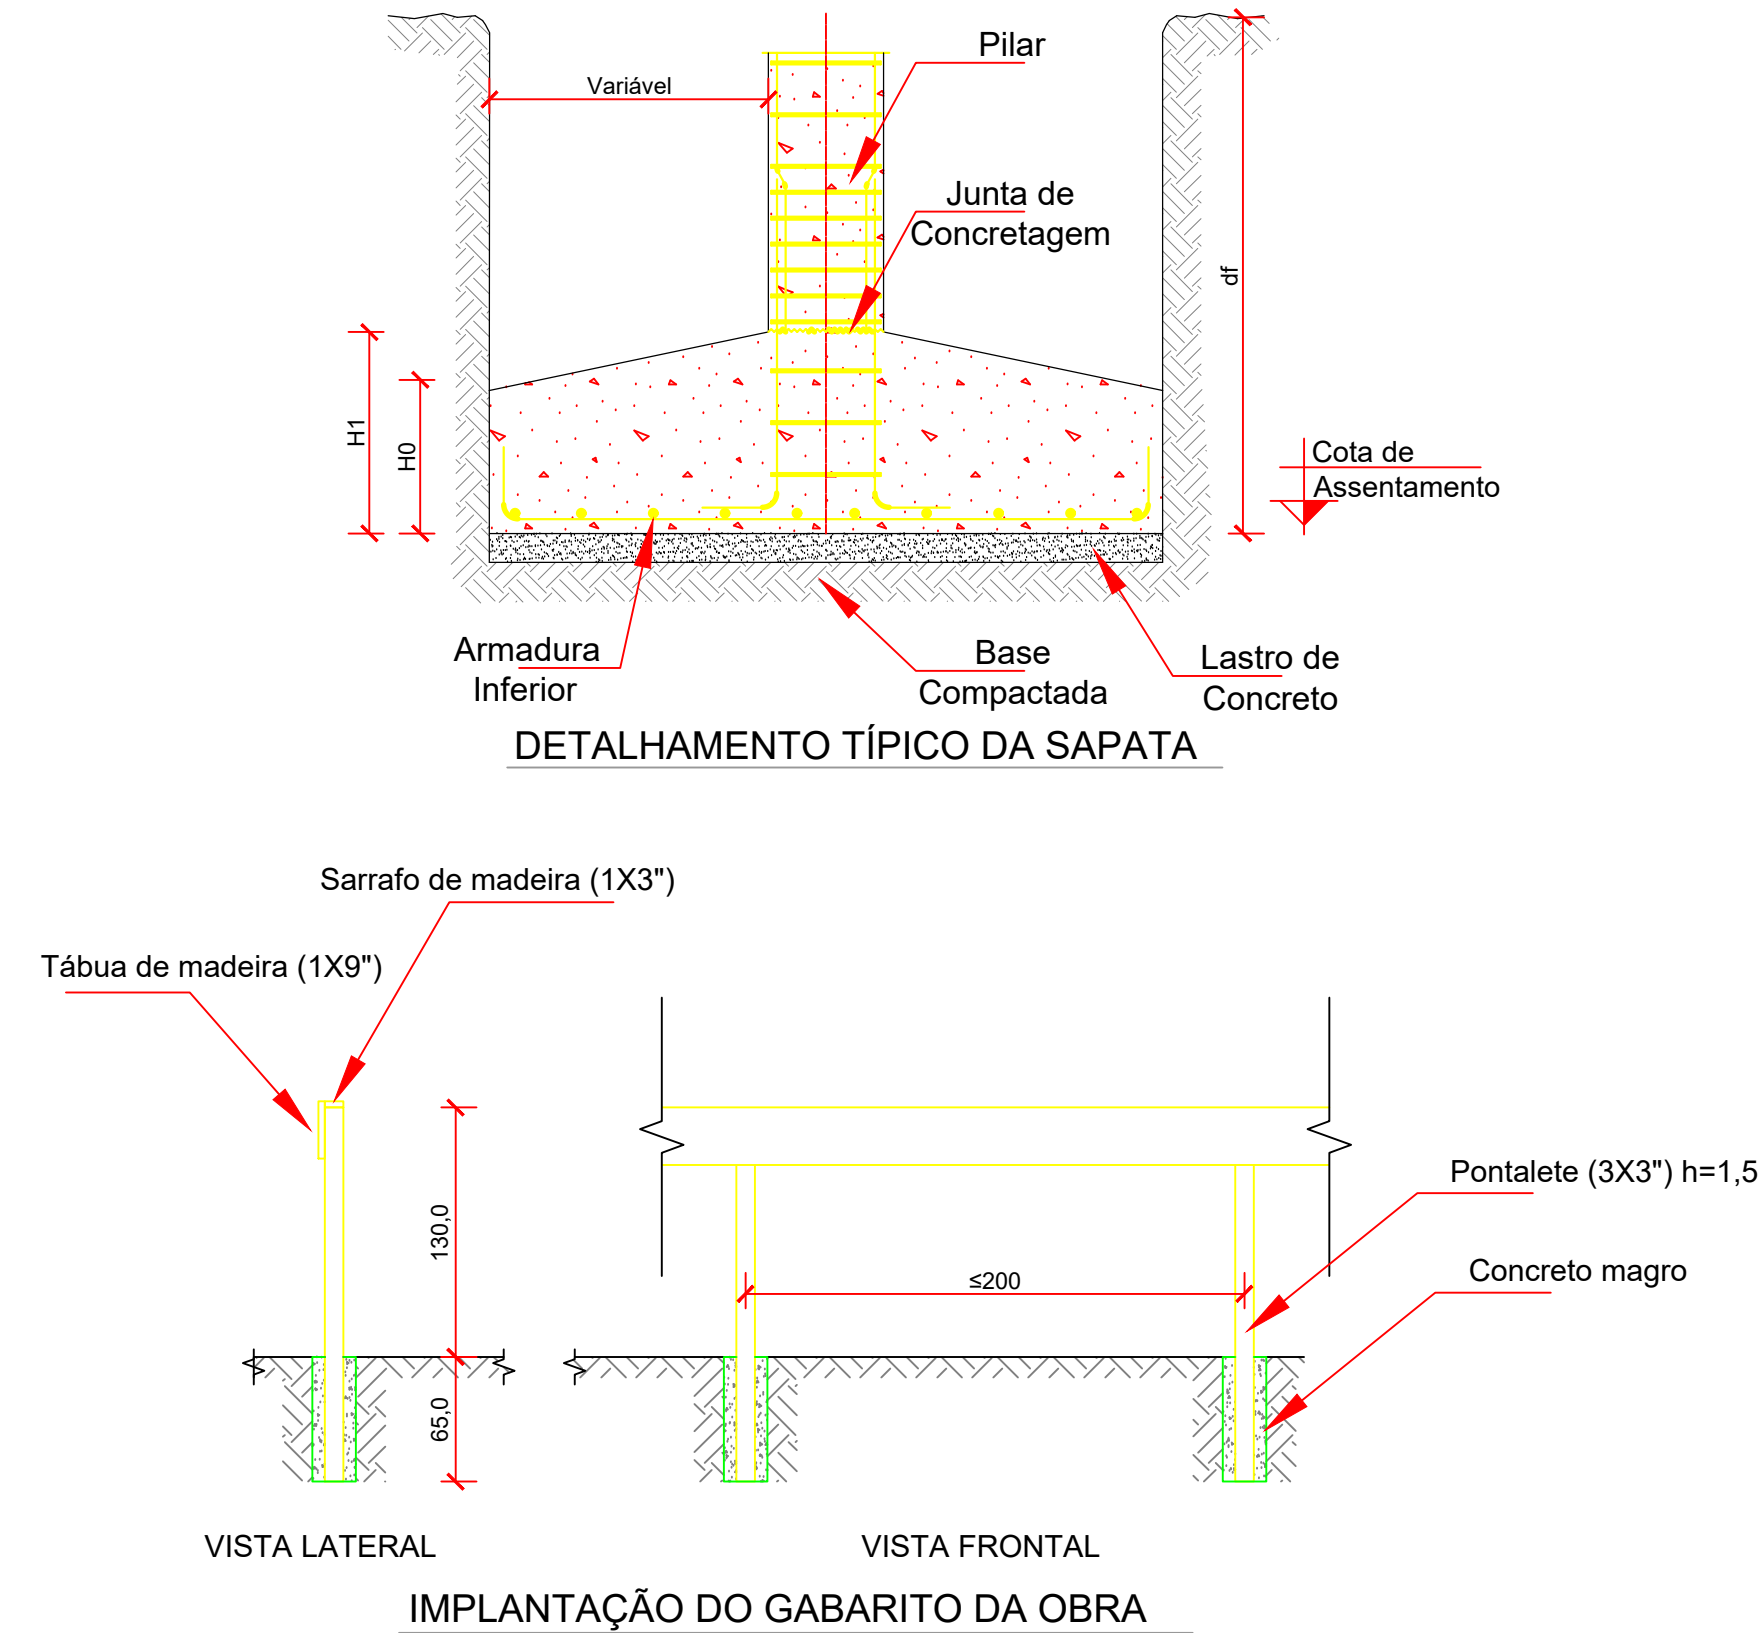

R00	EMISSÃO INICIAL	DESCRIÇÃO
REVISÃO	DATA	DESCRIÇÃO

PROJETO ESTRUTURAL

OBRA:

SECRETARIA DE EDUCAÇÃO EM RONDOLÂNDIA

PROPRIETÁRIO:

PREFEITURA MUNICIPAL DE RONDOLÂNDIA

CPF/CNPJ:

04.221.486/0001-49

ENDEREÇO:

AV. JOANA ALVES, QD-48, LOTE 04, RONDOLÂNDIA - MT

AUTOR DO PROJETO:

ANDERSON TIAGO RODRIGUES GOMES HOFFMANN

CREA/ CAU:

ENGENHEIRO CIVIL

CREA:

22969

RESP. P/ EXECUÇÃO:

ANDERSON TIAGO RODRIGUES GOMES HOFFMANN

CREA/ CAU:

ENGENHEIRO CIVIL

CREA:

22969

ESCALA:

INDICADAS

ASSUNTO:

PLANTA DE FORMAS

PLANTA DE EIXOS DA FUNDAÇÃO

FOLHA Nº:

EST

01

06

NOME DO ARQUIVO DIGITAL: