





DETALHAMENTO DO GRADIL

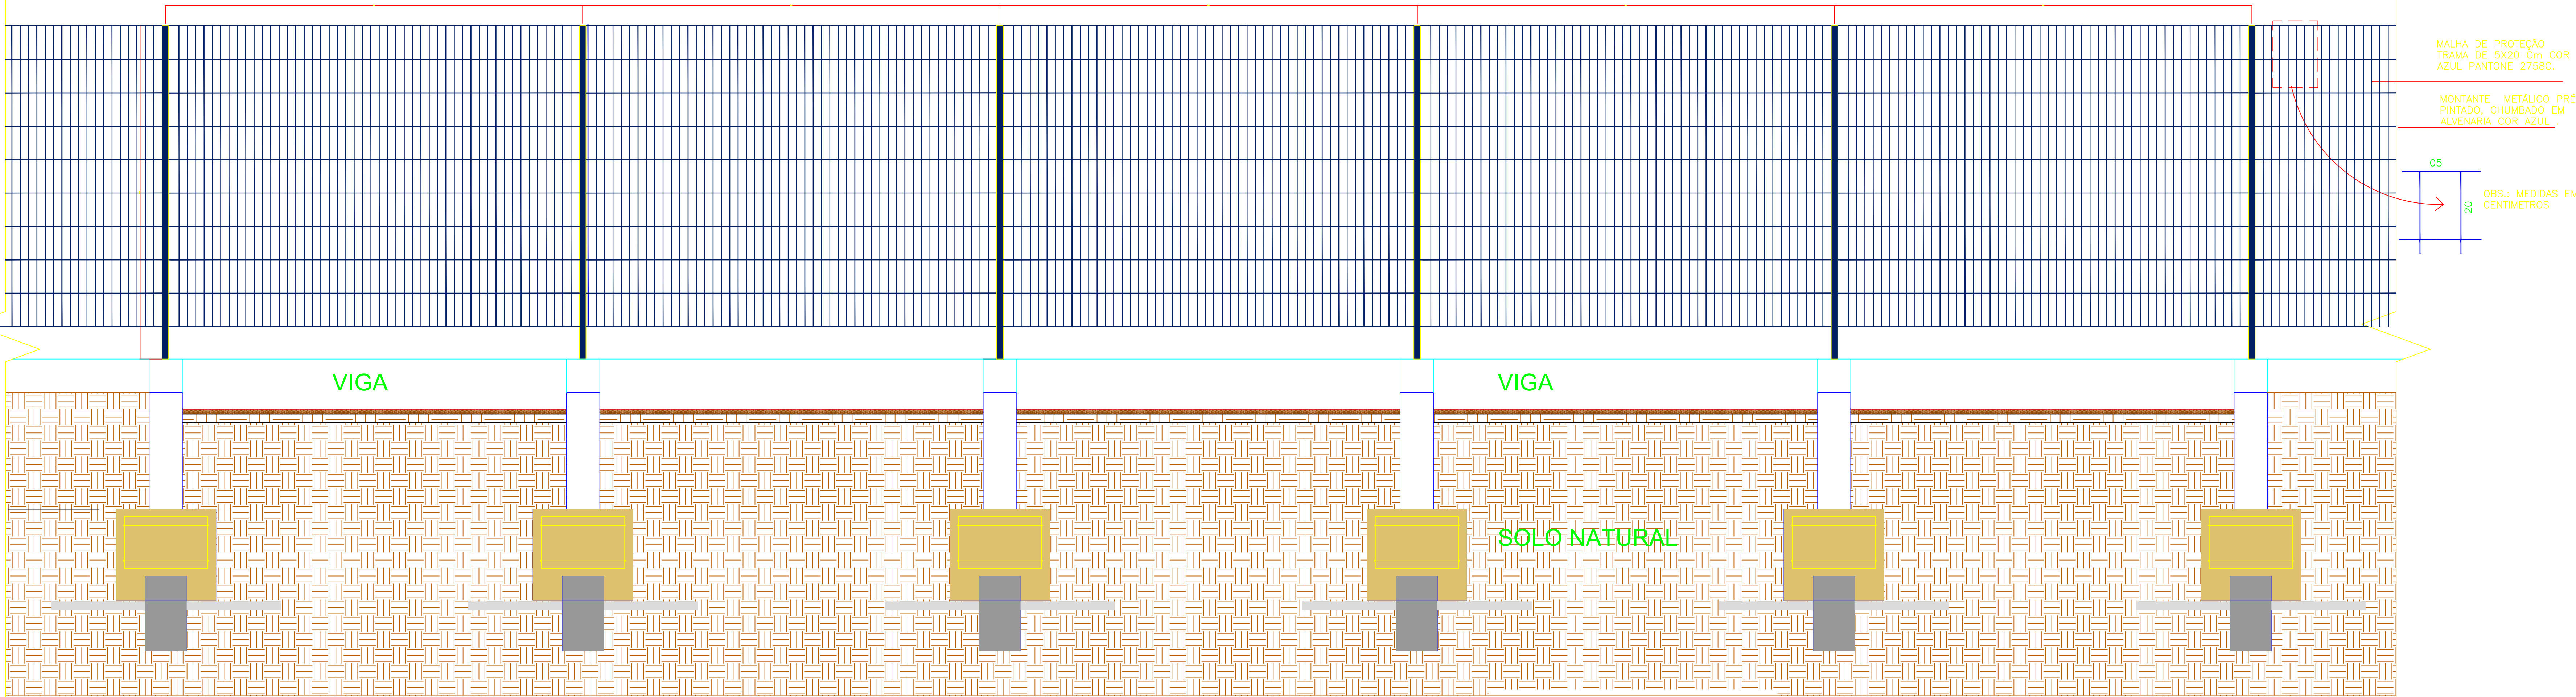


2. CORTE LONGITUDINAL
Esc: 1/50

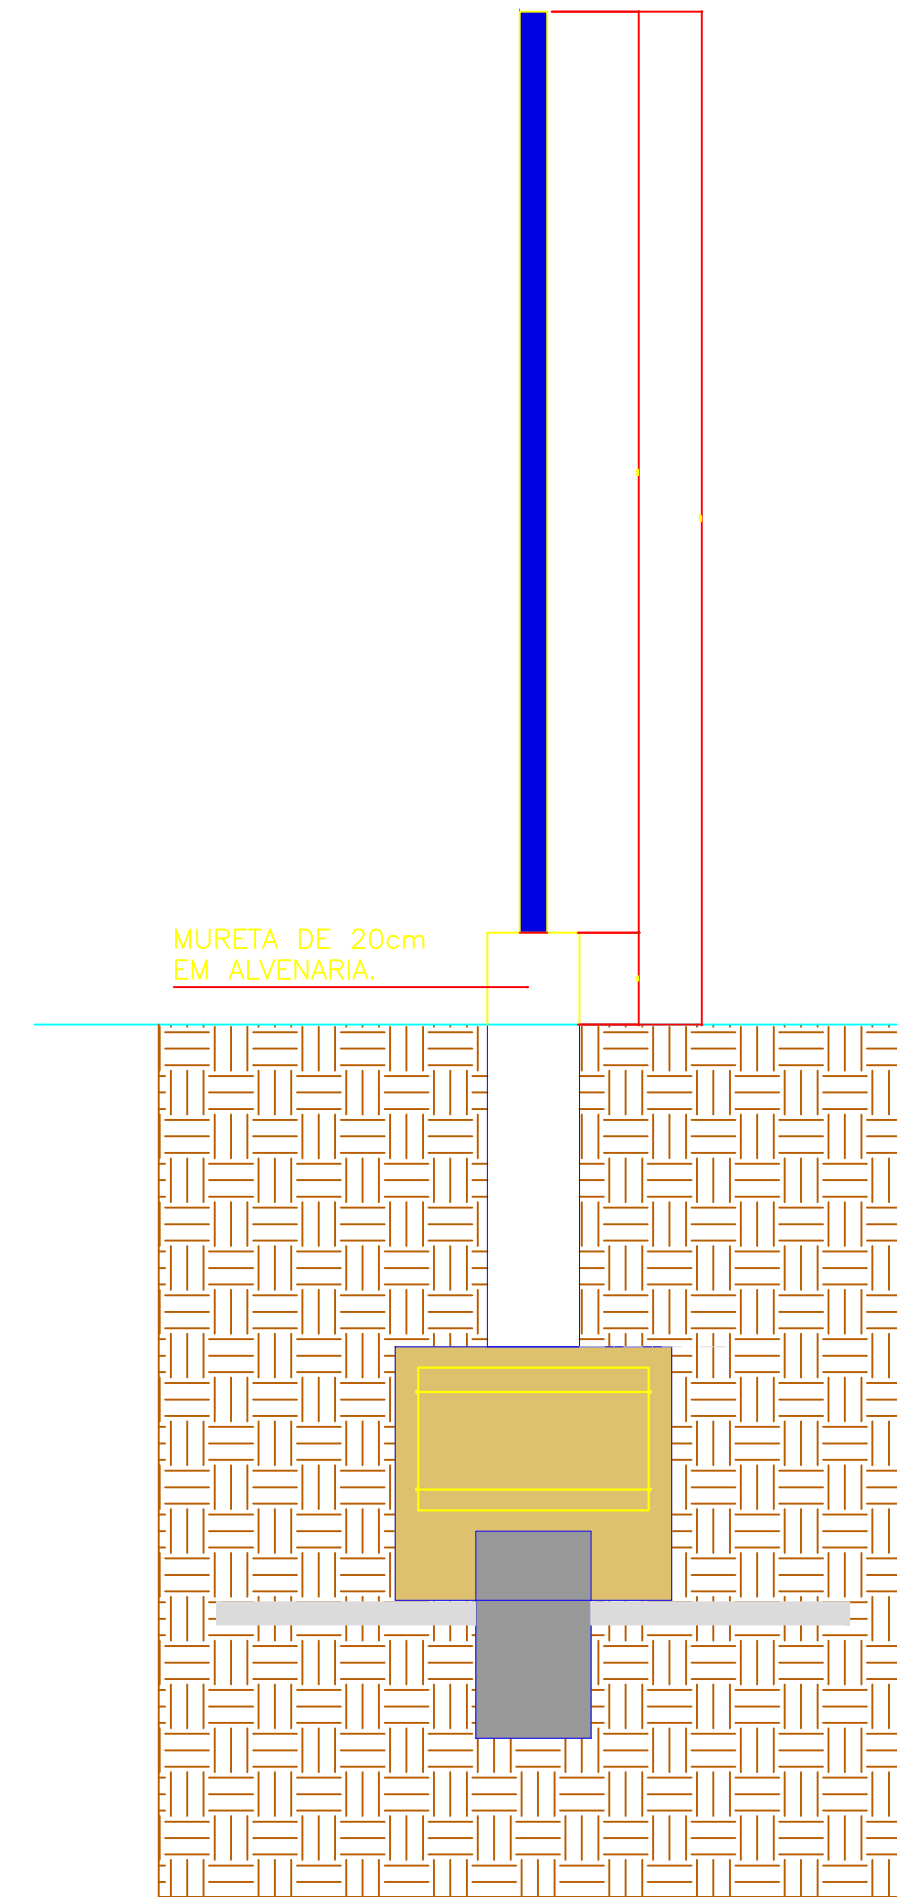

3. CORTE TRANSVERSAL
Esc: 1/50

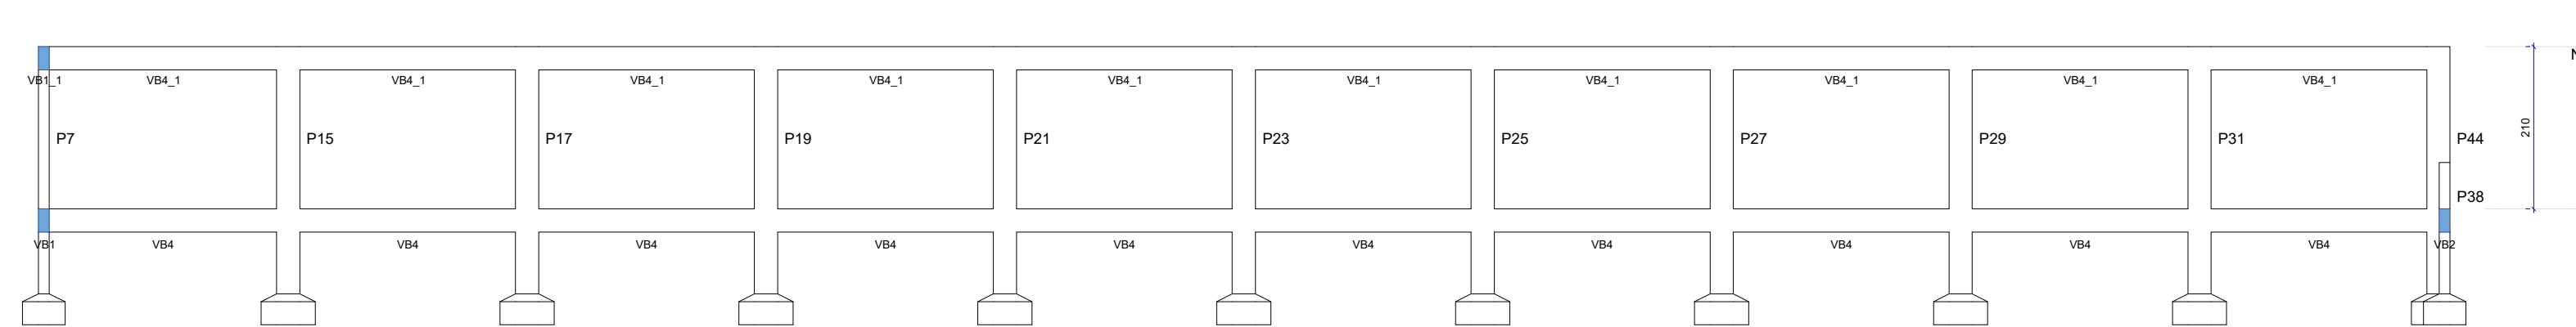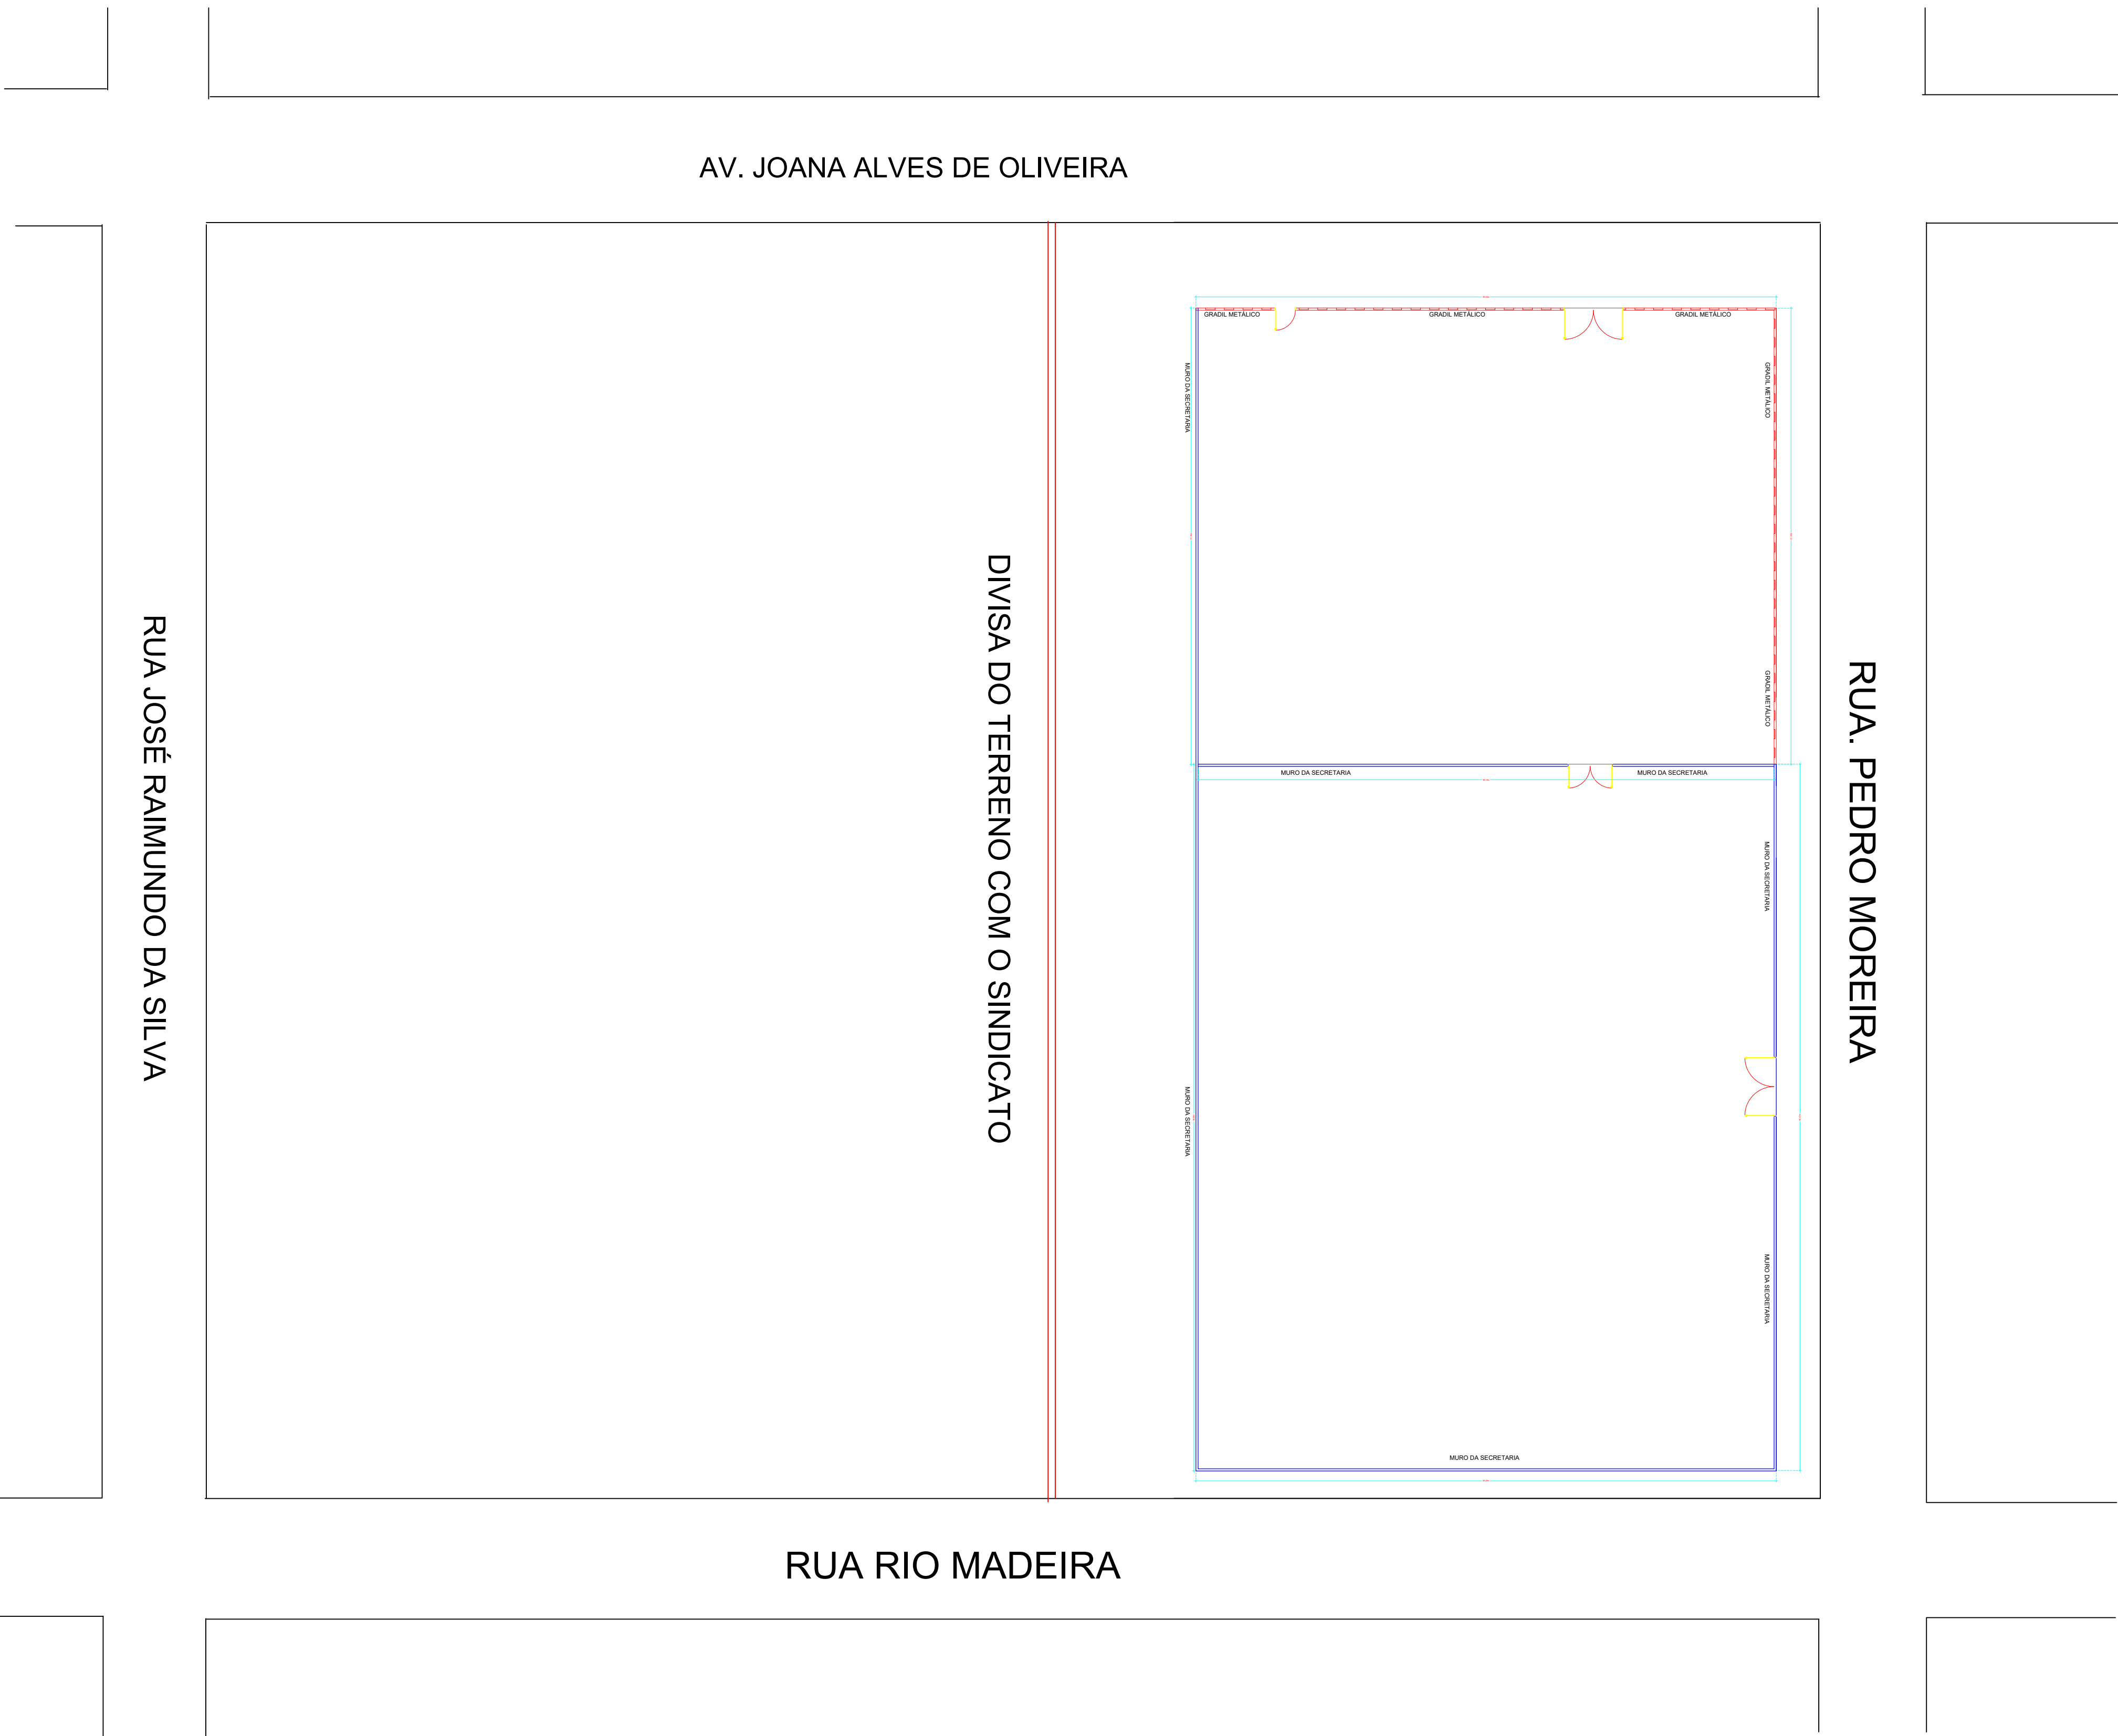

CORTE ESTRUTURAL AA

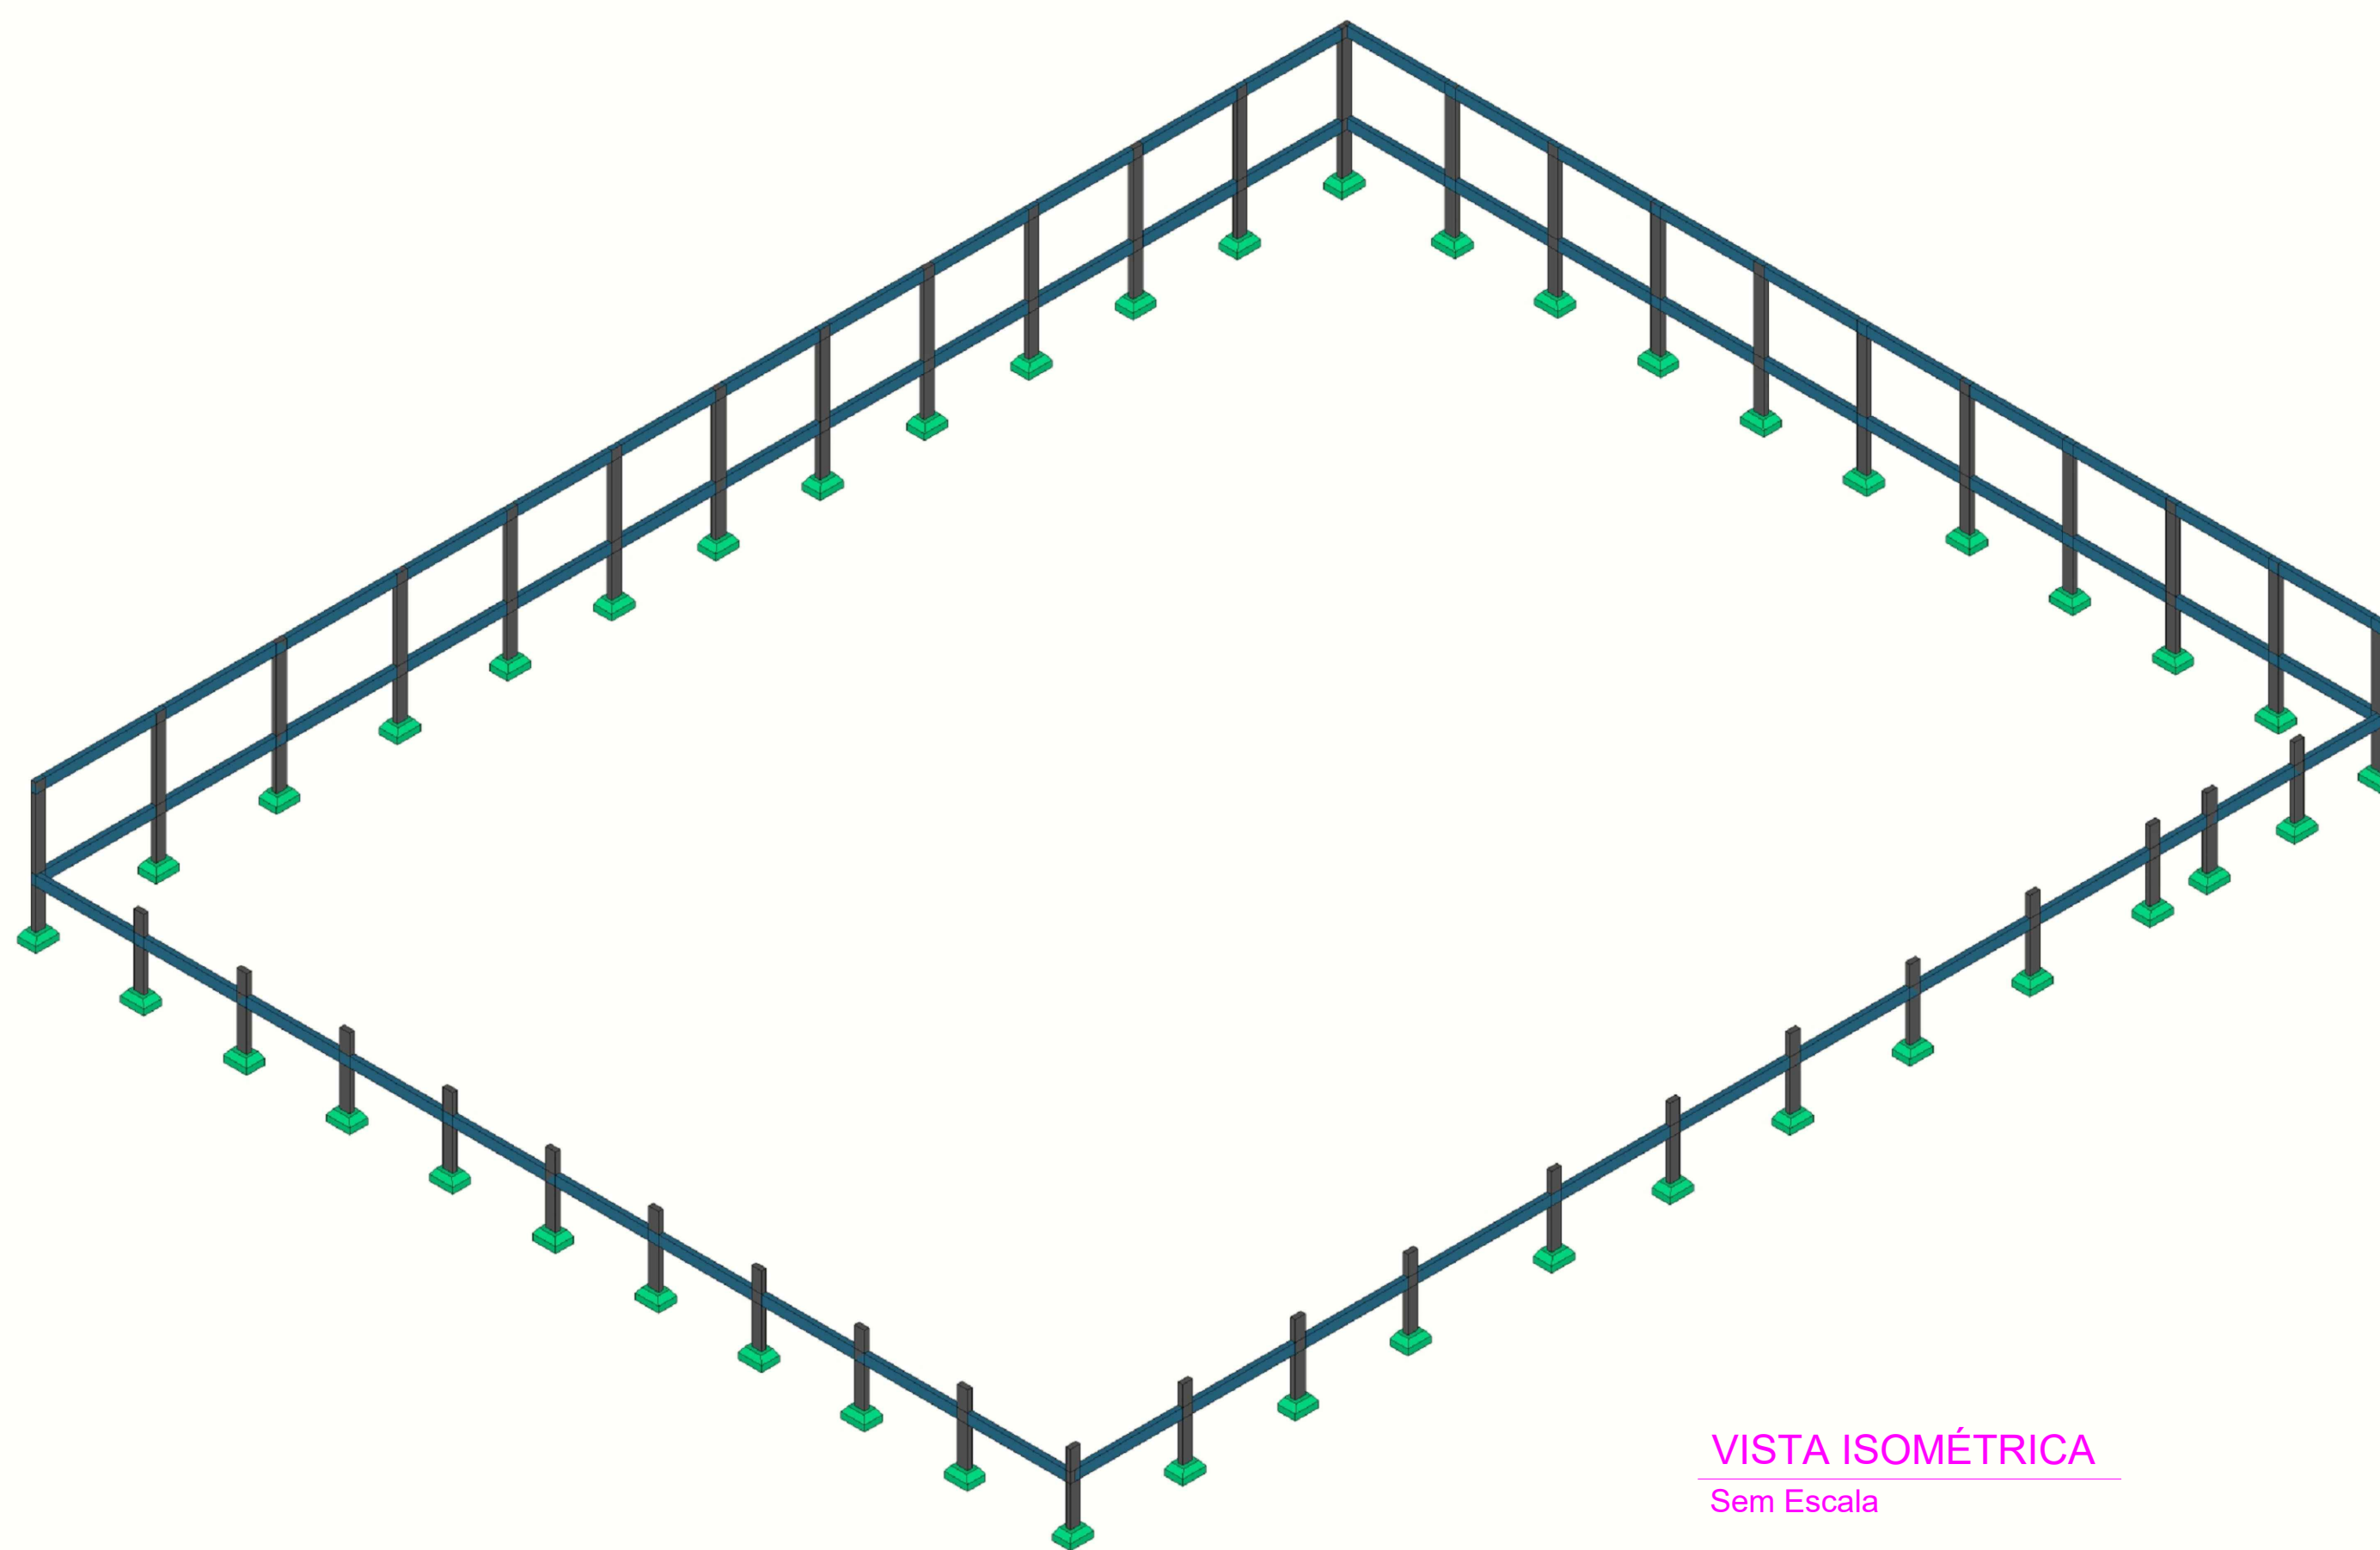

VISTA ISOMÉTRICA
Sem Escala

RQ	EMISSÃO INICIAL	
REVISÃO	DATA	DESCRIÇÃO
		
PROJETO DO MURO		
OBRA: MURO DA SECRETARIA DE EDUCAÇÃO EM RONDOLÂNDIA		
PROPRIETÁRIO: PREFEITURA MUNICIPAL DE RONDOLÂNDIA CPF/CNPJ: 04.221.486/0001-49		
ENDEREÇO: AV. JOANA ALVES, QD-48, LOTE 04, RONDOLÂNDIA - MT		
AUTOR DO PROJETO: CREA: CAU:		
RESP. P/ EXECUÇÃO: CREA: CAU:		
ESCALA:	ASSUNTO:	FOLHA Nº: EST 01/05
INDICADAS	PLANTA DE FORMAS	
NOME DO ARQUIVO DIGITAL:		