


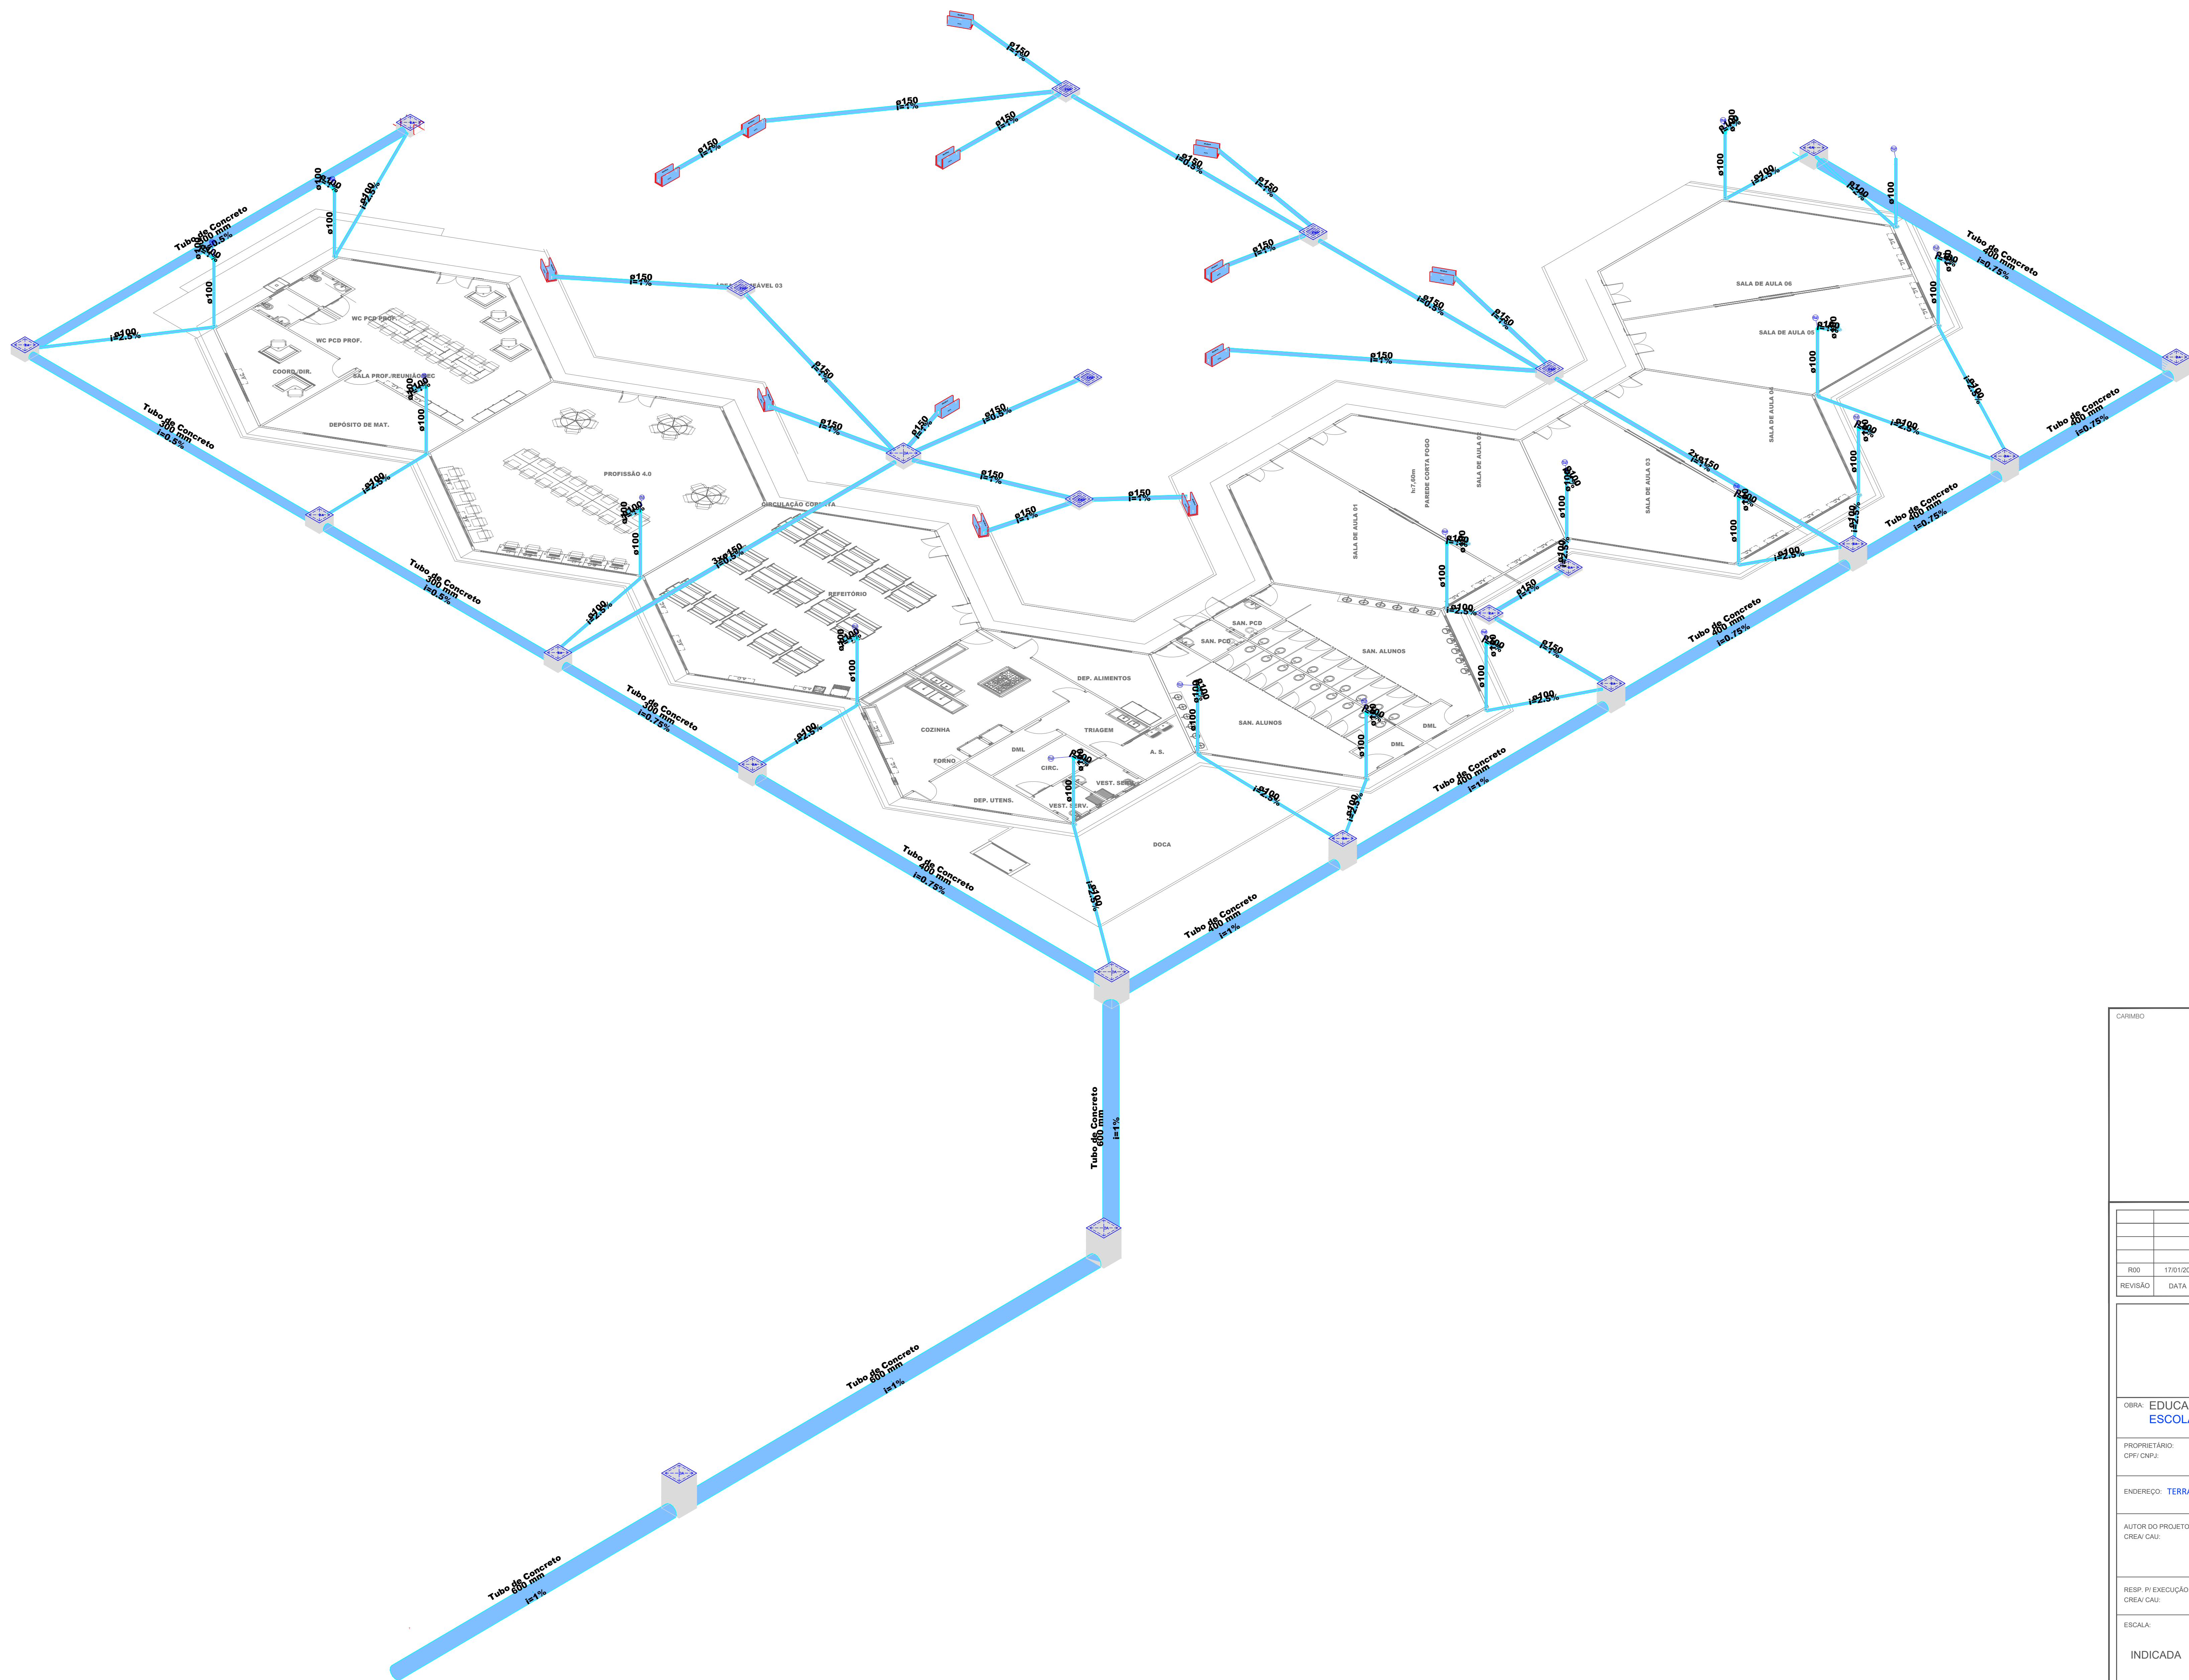

CARIMBO

RDO	17/01/2025	EMISSÃO INICIAL
REVISÃO	DATA	DESCRIÇÃO

PROJETO DRENAGEM

OBRA: EDUCACIONAL
ESCOLA MUNICIPAL INDIGENA GUWA PUXUREJ

PROPRIETÁRIO: PREFEITURA MUNICIPAL DE RONDOLÂNDIA
CPF/CNPJ: 04.221.486/0001-49

ENDEREÇO: TERRA INDIGENA ZORÓ, NA ZONA RURAL, RONDOLÂNDIA - MT

AUTOR DO PROJETO:
CREA/CAU:

RESP. P/ EXECUÇÃO:
CREA/CAU:

ESCALA: INDICADA

ASSUNTO: * DETALHE ISOMÉTRICO

FOLHA Nº:
DREN
03/03

NOME DO ARQUIVO DIGITAL: PROJ_DREN_ESCOLA_INDIGENA_CORRETO_201.dwg

REPRODUÇÃO AUTORIZADA RESERVANDO-SE TODOS OS DIREITOS. O PROJETO É DE PROPRIEDADE DA EMPRESA E NÃO DEVE SER REPRODUZIDO SEM A AUTORIZAÇÃO PRÉVIA POR ESCRITO JUNTOS DOS AUTORES DO PROJETO E EMISSÃO DE LICENÇA DE USO.