


1 Detalhe — Caixa de água pluvial
ESCALA: s/esc

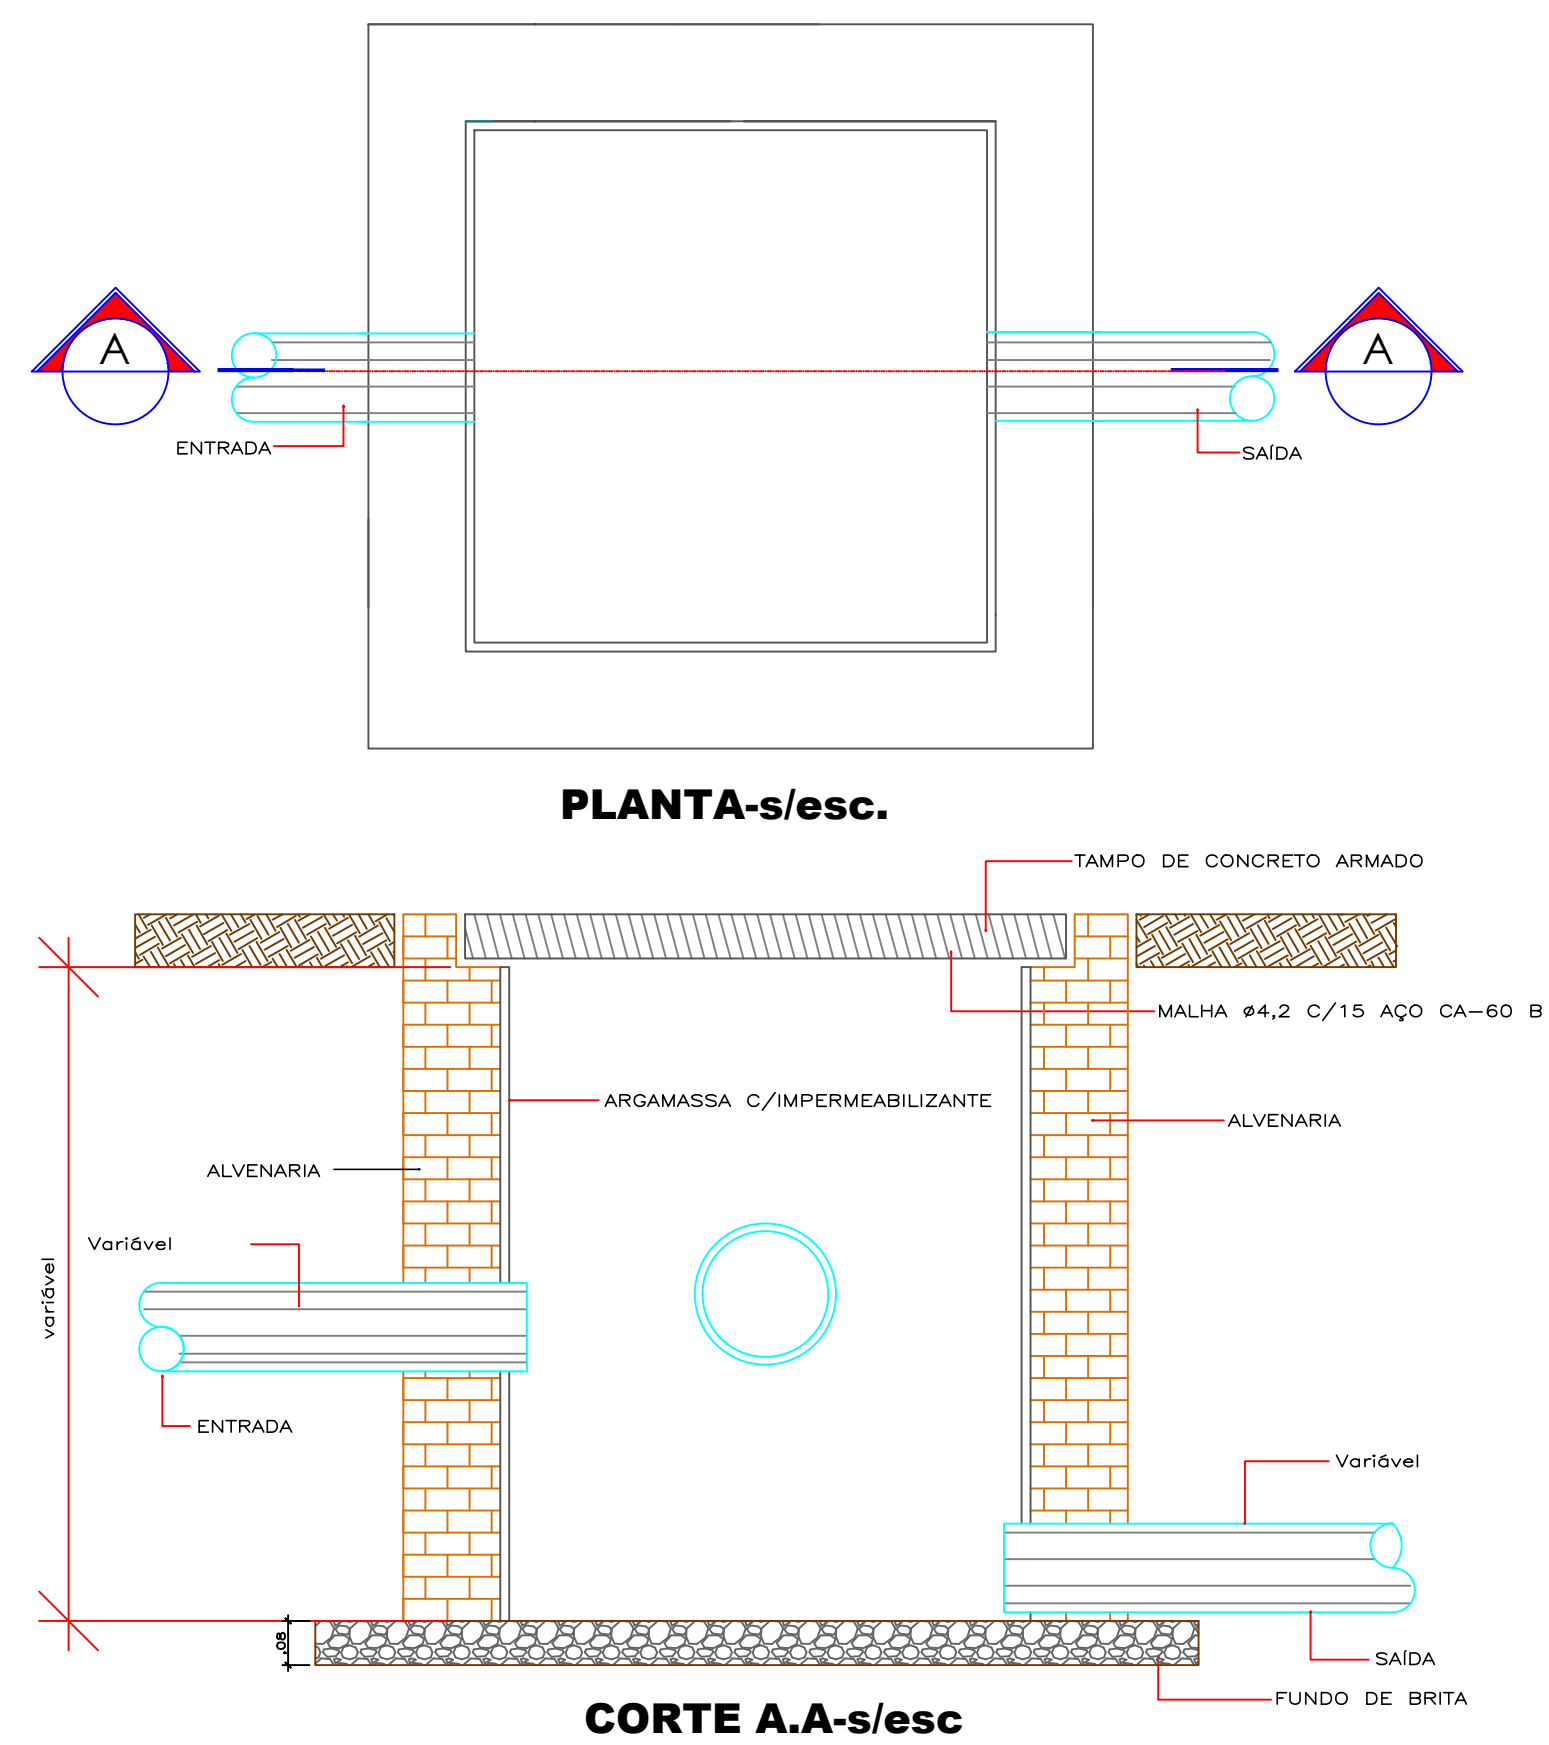



CONSTITUINTES

- * LASTRO DE CONCRETO SIMPLES.
- * ALVENARIA DE TIJOLOS COMUNS DE BARRO.
- * TAMPA DE CONCRETO ARMADO, PRÉ-MOLDADO.
- * ARGAMASSA DE REVESTIMENTO PARA ALVENARIA E REGULARIZAÇÃO DE FUNDO.


EXECUÇÃO

- * ESCAVAÇÃO MANUAL EM TERRA DE QUALQUER NATUREZA E APOIAMENTO DE FUNDO.
- * TAMPA: CONCRETO TRACO 1:3:4, CIMENTO, AREIA E BRITA, ARMADO COM MALHA DE 15 X 15 CM, DN 4,2 MM, AÇO CA-60B, FORMA DAS BORDAS: SARRAFOS DE PINHO.
- * LASTRO: CONCRETO SIMPLES, TRAÇO 1:4:6, CIMENTO, AREIA E BRITA.
- * ASSENTAMENTO DOS TIJOLOS: ARGAMASSA TRAÇO 1:4, CAL HIDRATADA E AREIA, COM ADICAO DE 100 KG DE CIMENTO POR M3 DE ARGAMASSA.
- * REVESTIMENTO DA ALVENARIA E REGULARIZACAO DO FUNDO: ARGAMASSA TRAÇO 1:3, CIMENTO E AREIA, COM ADICAO DE HIDROFUGO A 3% DO PESO DO CIMENTO.
- * AS DIMENSÕES DA CAIXA E VARIÁVEL CONFORME PROJETO
- * DETALHE DEMONSTRATIVO DE COMO EXECUTAR AS CAIXAS DE INSPEÇÃO

2 Detalhe — Canaleta com Grelha de ferro fundido
ESCALA: s/esc

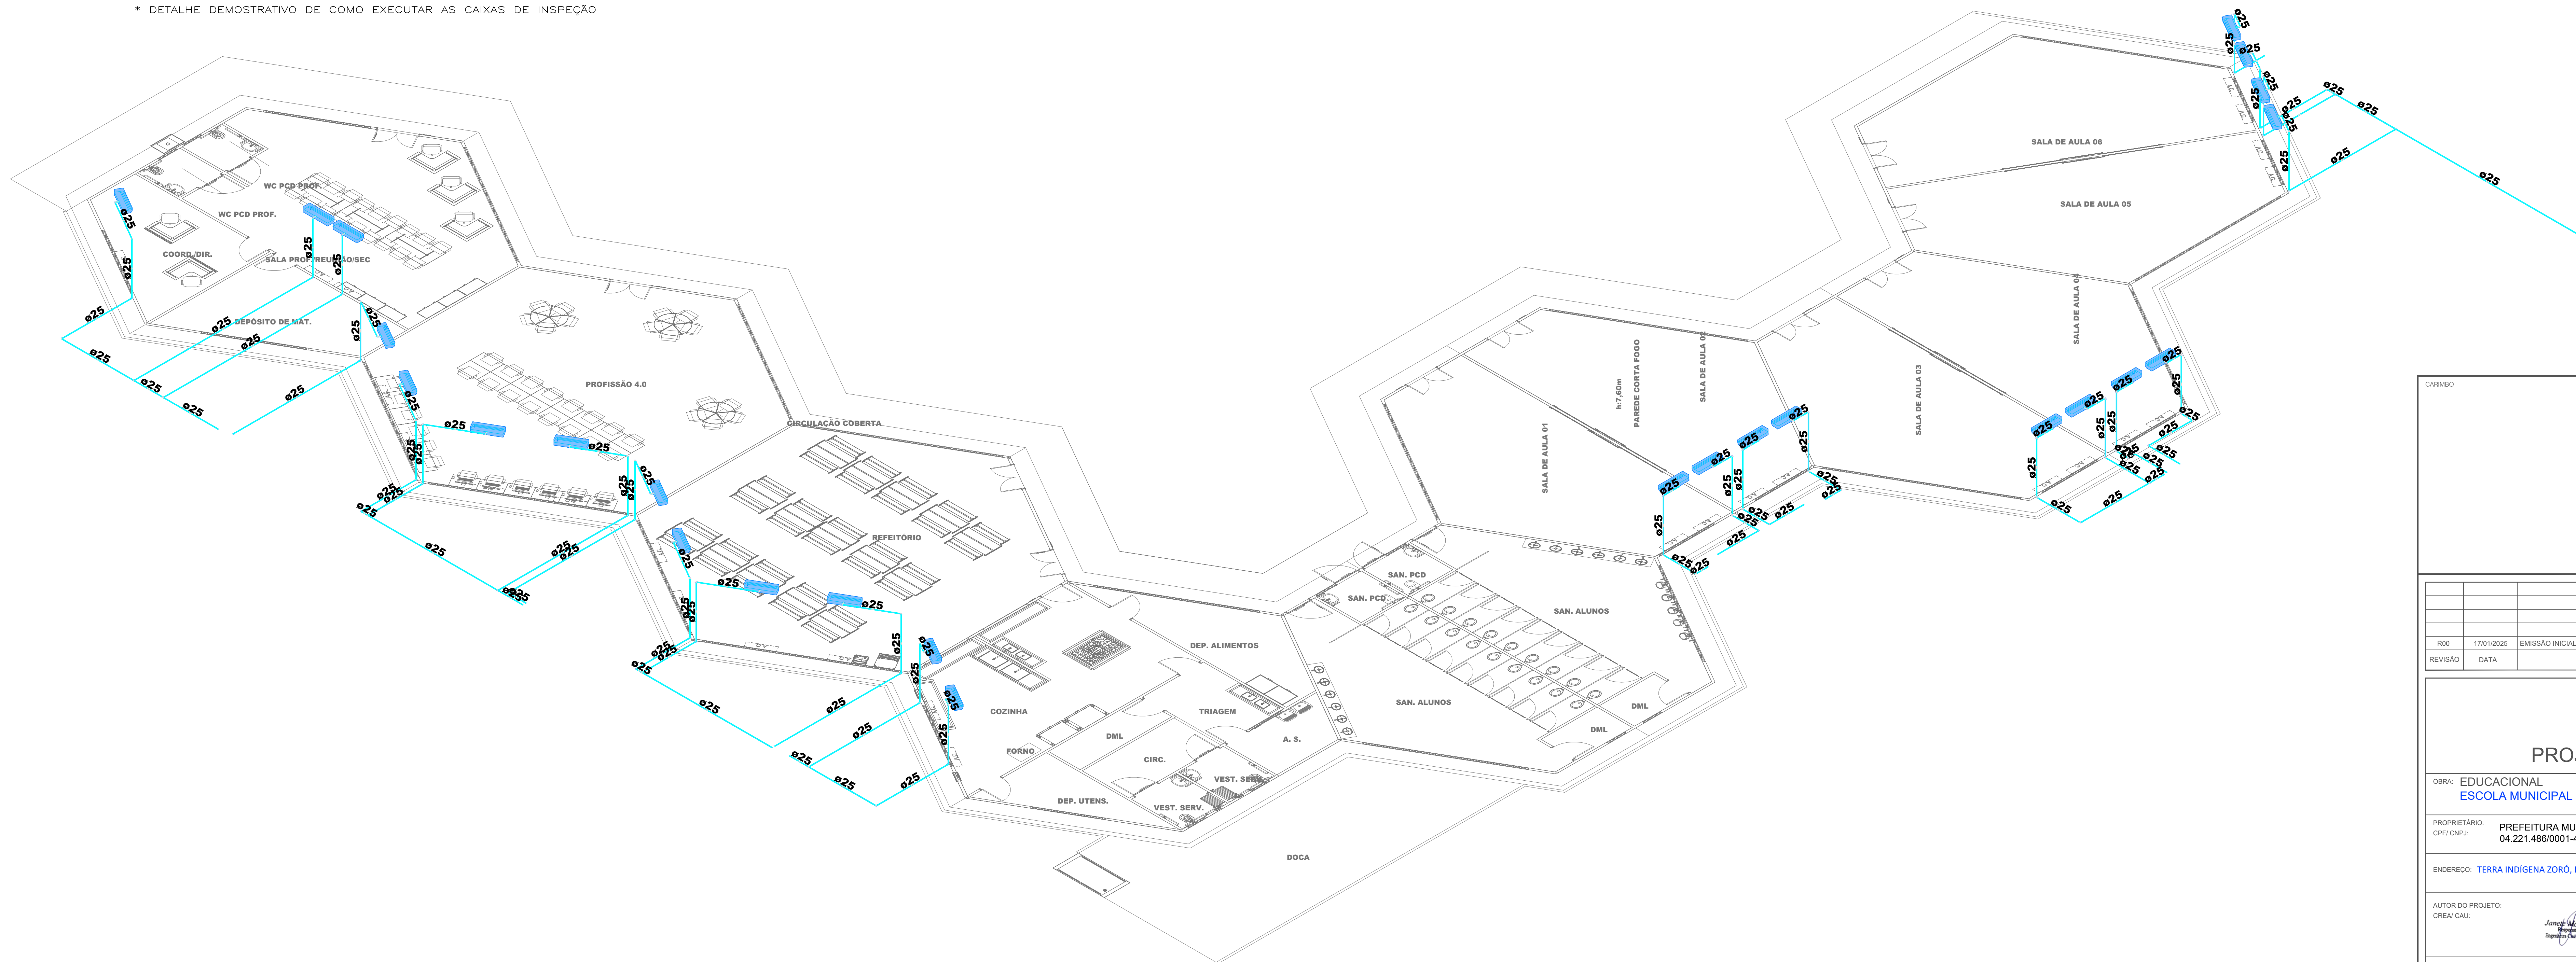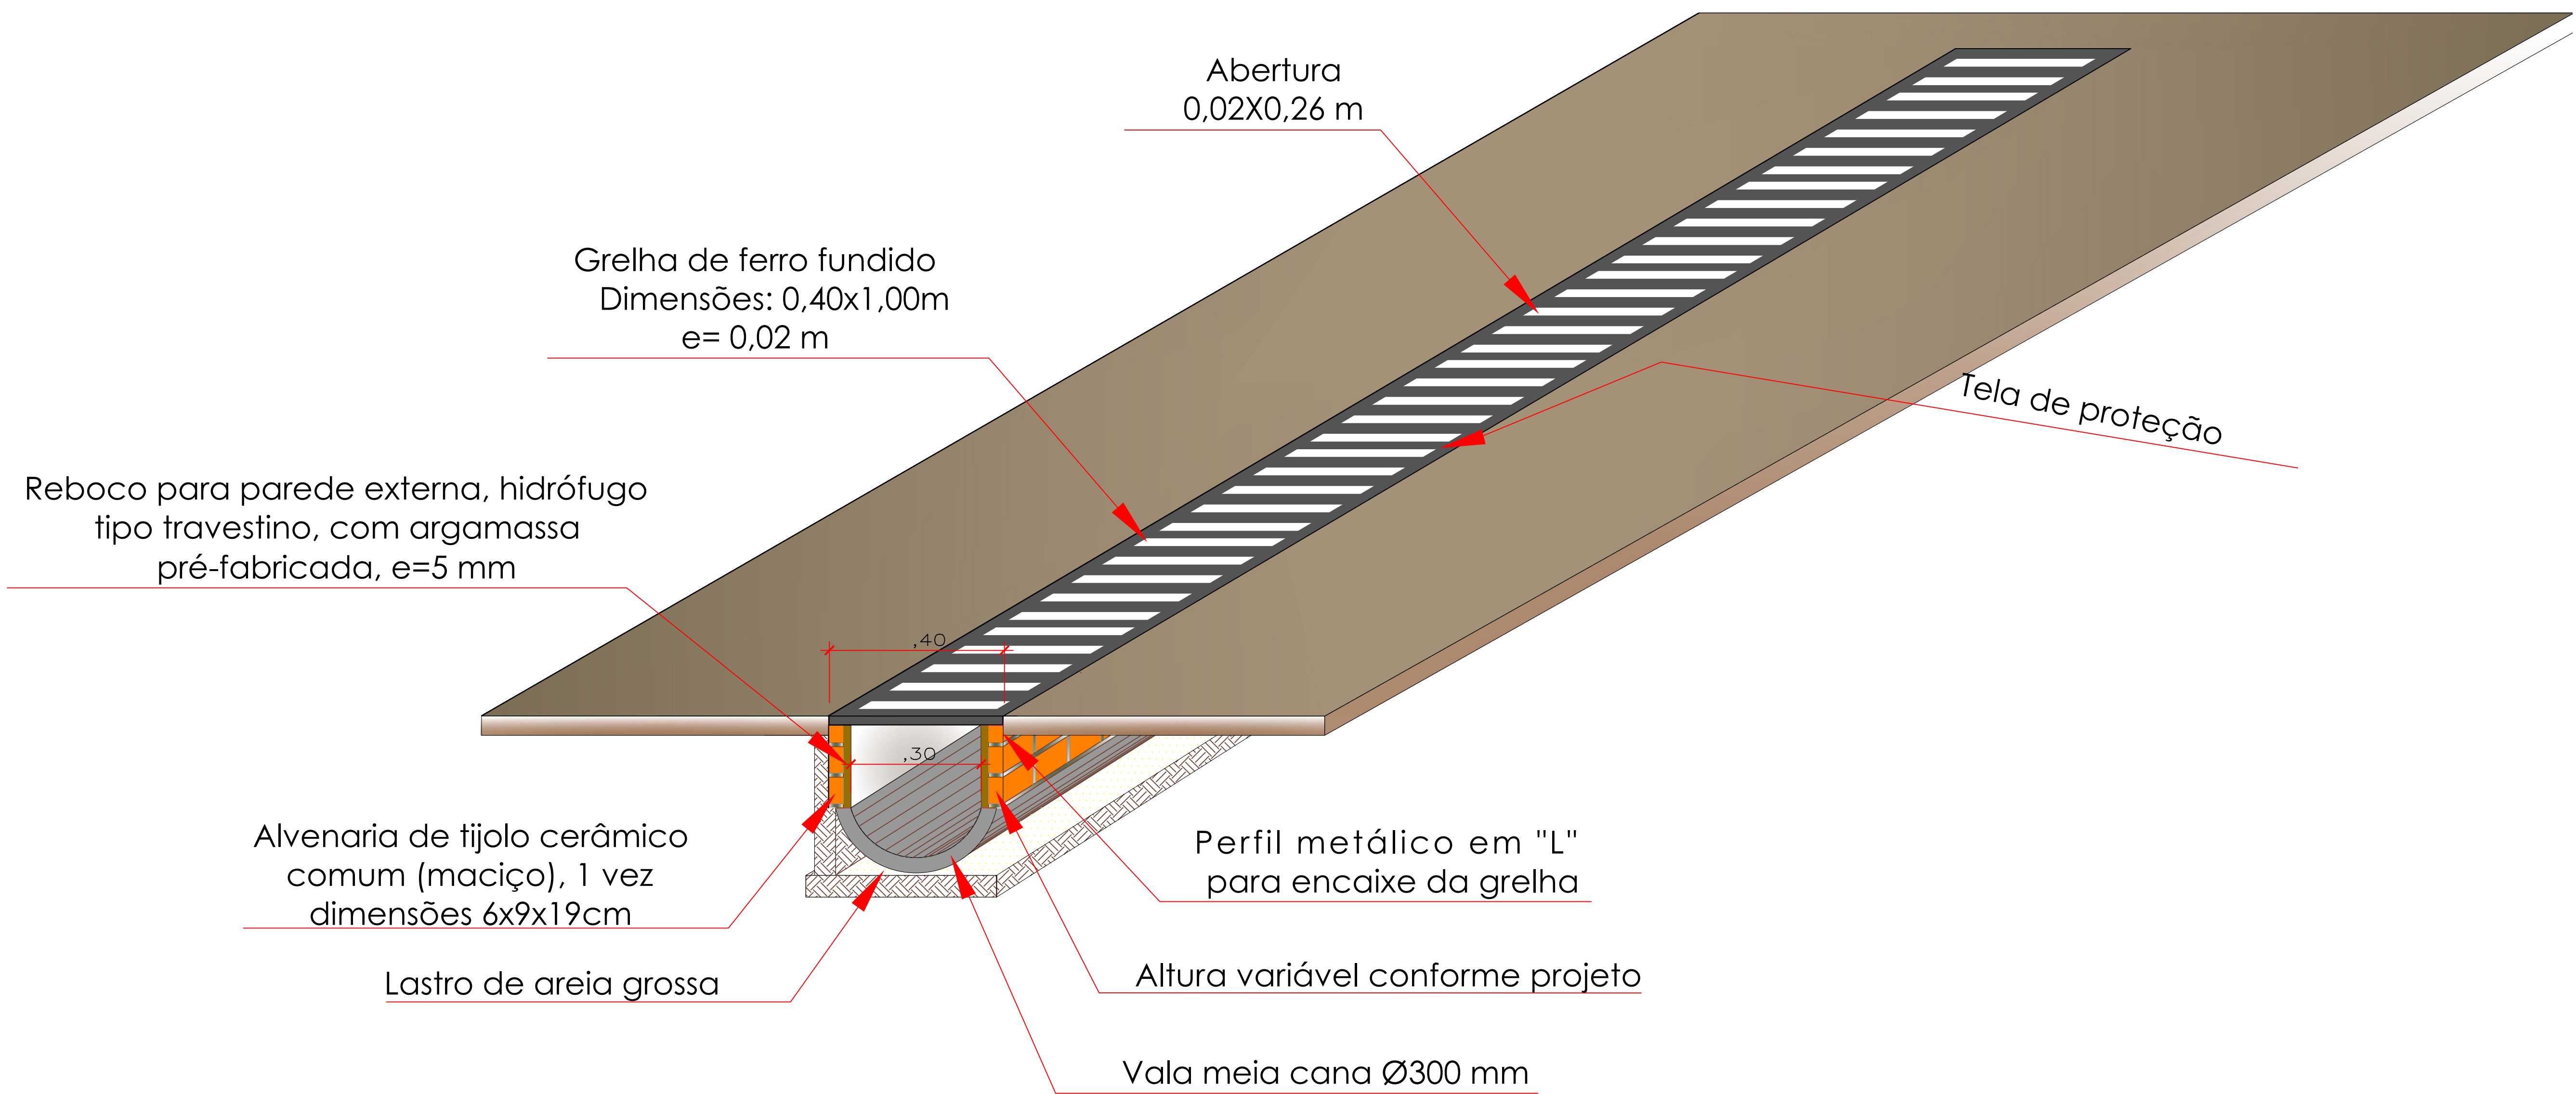

3 Detalhe Isométrico — Dreno dos ar condicionados
ESCALA: 1/125

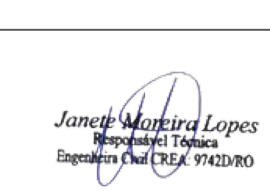CARIMBO		
PROJETO DRENAGEM		
OBRA: EDUCACIONAL ESCOLA MUNICIPAL INDIGENA GUWA PUXUREJ		
PROPRIETÁRIO: PREFEITURA MUNICIPAL DE RONDOLÂNDIA CPF/CNPJ: 04.221.486/0001-49		
ENDEREÇO: TERRA INDIGENA ZORÓ, NA ZONA RURAL, RONDOLÂNDIA - MT		
AUTOR DO PROJETO: CREA/CAU: 		
RESP. P/ EXECUÇÃO: CREA/CAU: 		
ESCALA: INDICADA	ASSUNTO: * DETALHE ISOMÉTRICO * DRENO DOS AR CONDICIONADOS	FOLHA Nº: DREN 02/03
NOME DO ARQUIVO DIGITAL: PROJ_DREN_ESCOLA_INDIGENA_CORRETO_2011.dwg		