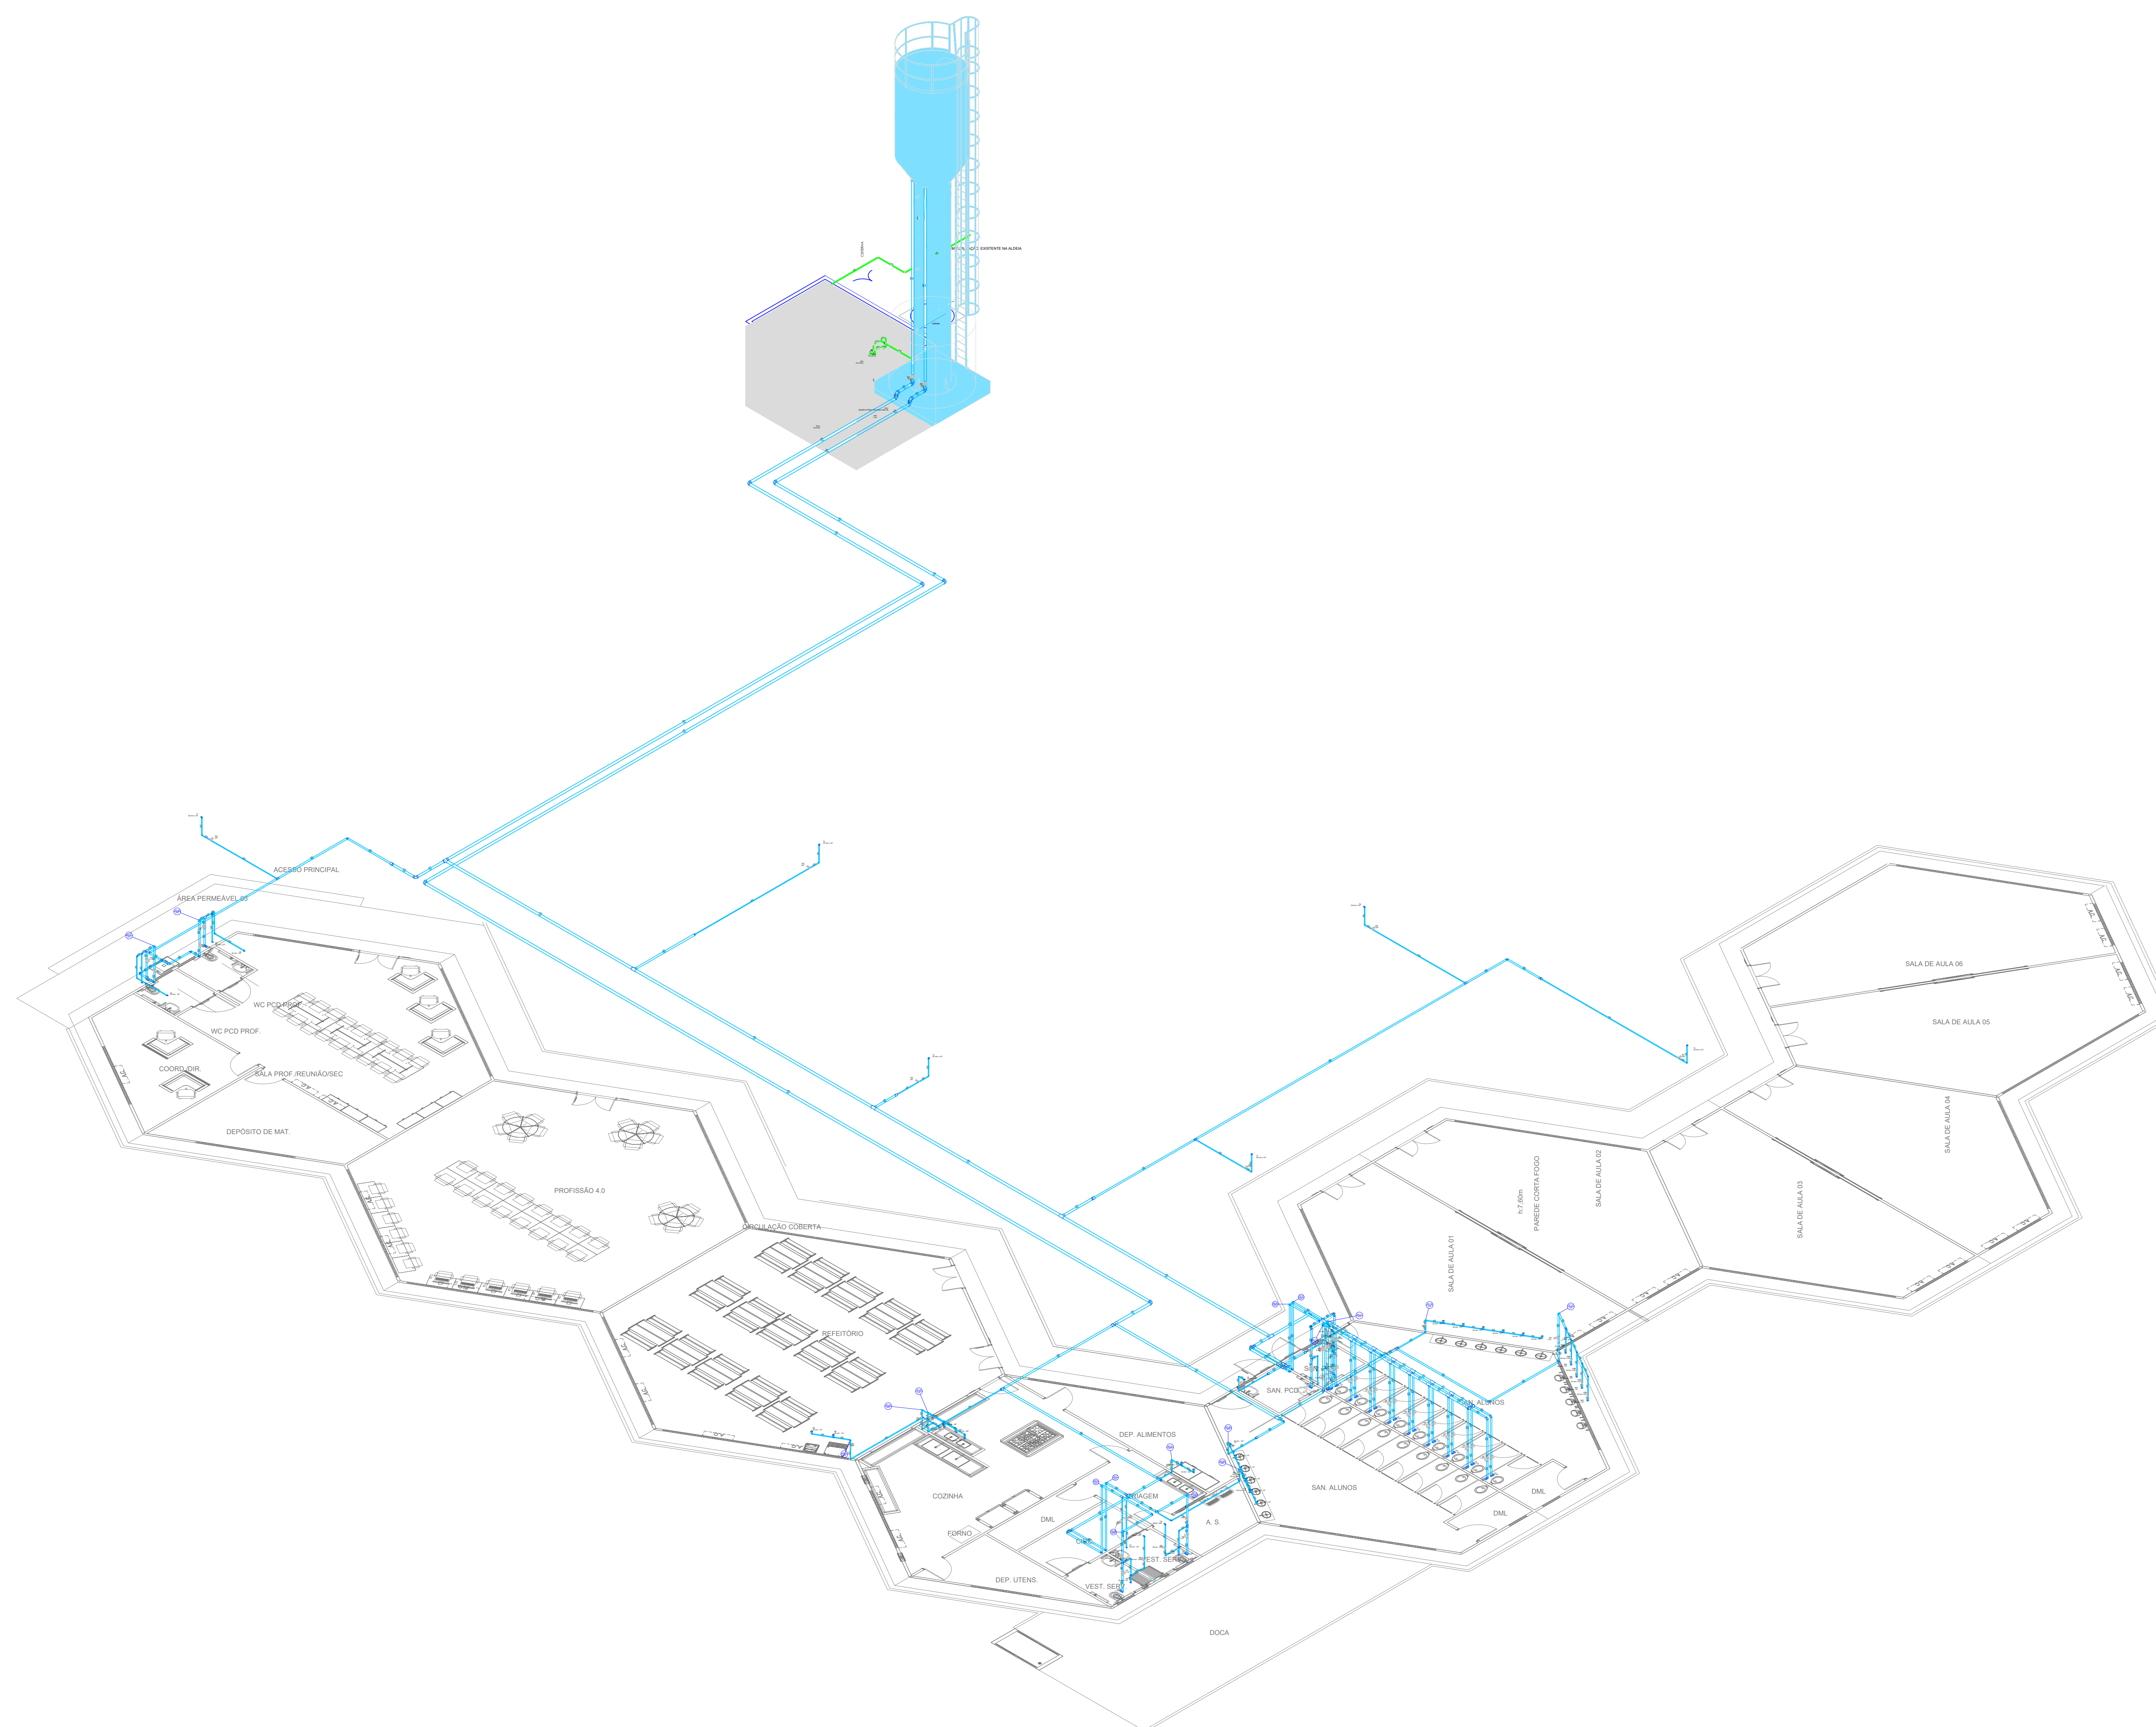


Detalhe isométrico

ESCALA: 1/100

[illegible]

		
PROJETO HIDRÁULICO		
OBRA: EDUCACIONAL ESCOLA MUNICIPAL GUWA PUXUREJ		
PROPRIETÁRIO: CPF: CNPJ:	PREFEITURA MUNICIPAL DE RONDOLÂNDIA 04.221.486/0001-49	
ENDEREÇO: TERRA INDÍGENA ZORÓ, NA ZONA RURAL, RONDOLÂNDIA - MT		
AUTOR DO PROJETO: CREA CAD:	 <i>Jairo de Medeiros Lopes</i> Engenheiro Civil CREA 06280	
RESP. P EXECUÇÃO: CREA CAD:		
ESCALA: INDICADA	ASSUNTO: * DETALHE ISOMÉTRICO DE ÁGUA FRIA	FOLHA Nº: HN 03/ 1
NOME DO ARQUIVO DIGITAL: PROJ_HID_ESCOLA_LIN3625NA_CORRET_R01.dwg		

RETOES AUTORAES RESERVADOS CONFORME ARTIGO 14 DO CÓDIGO CIVIL E RESOLUÇÃO COMETA 2017