
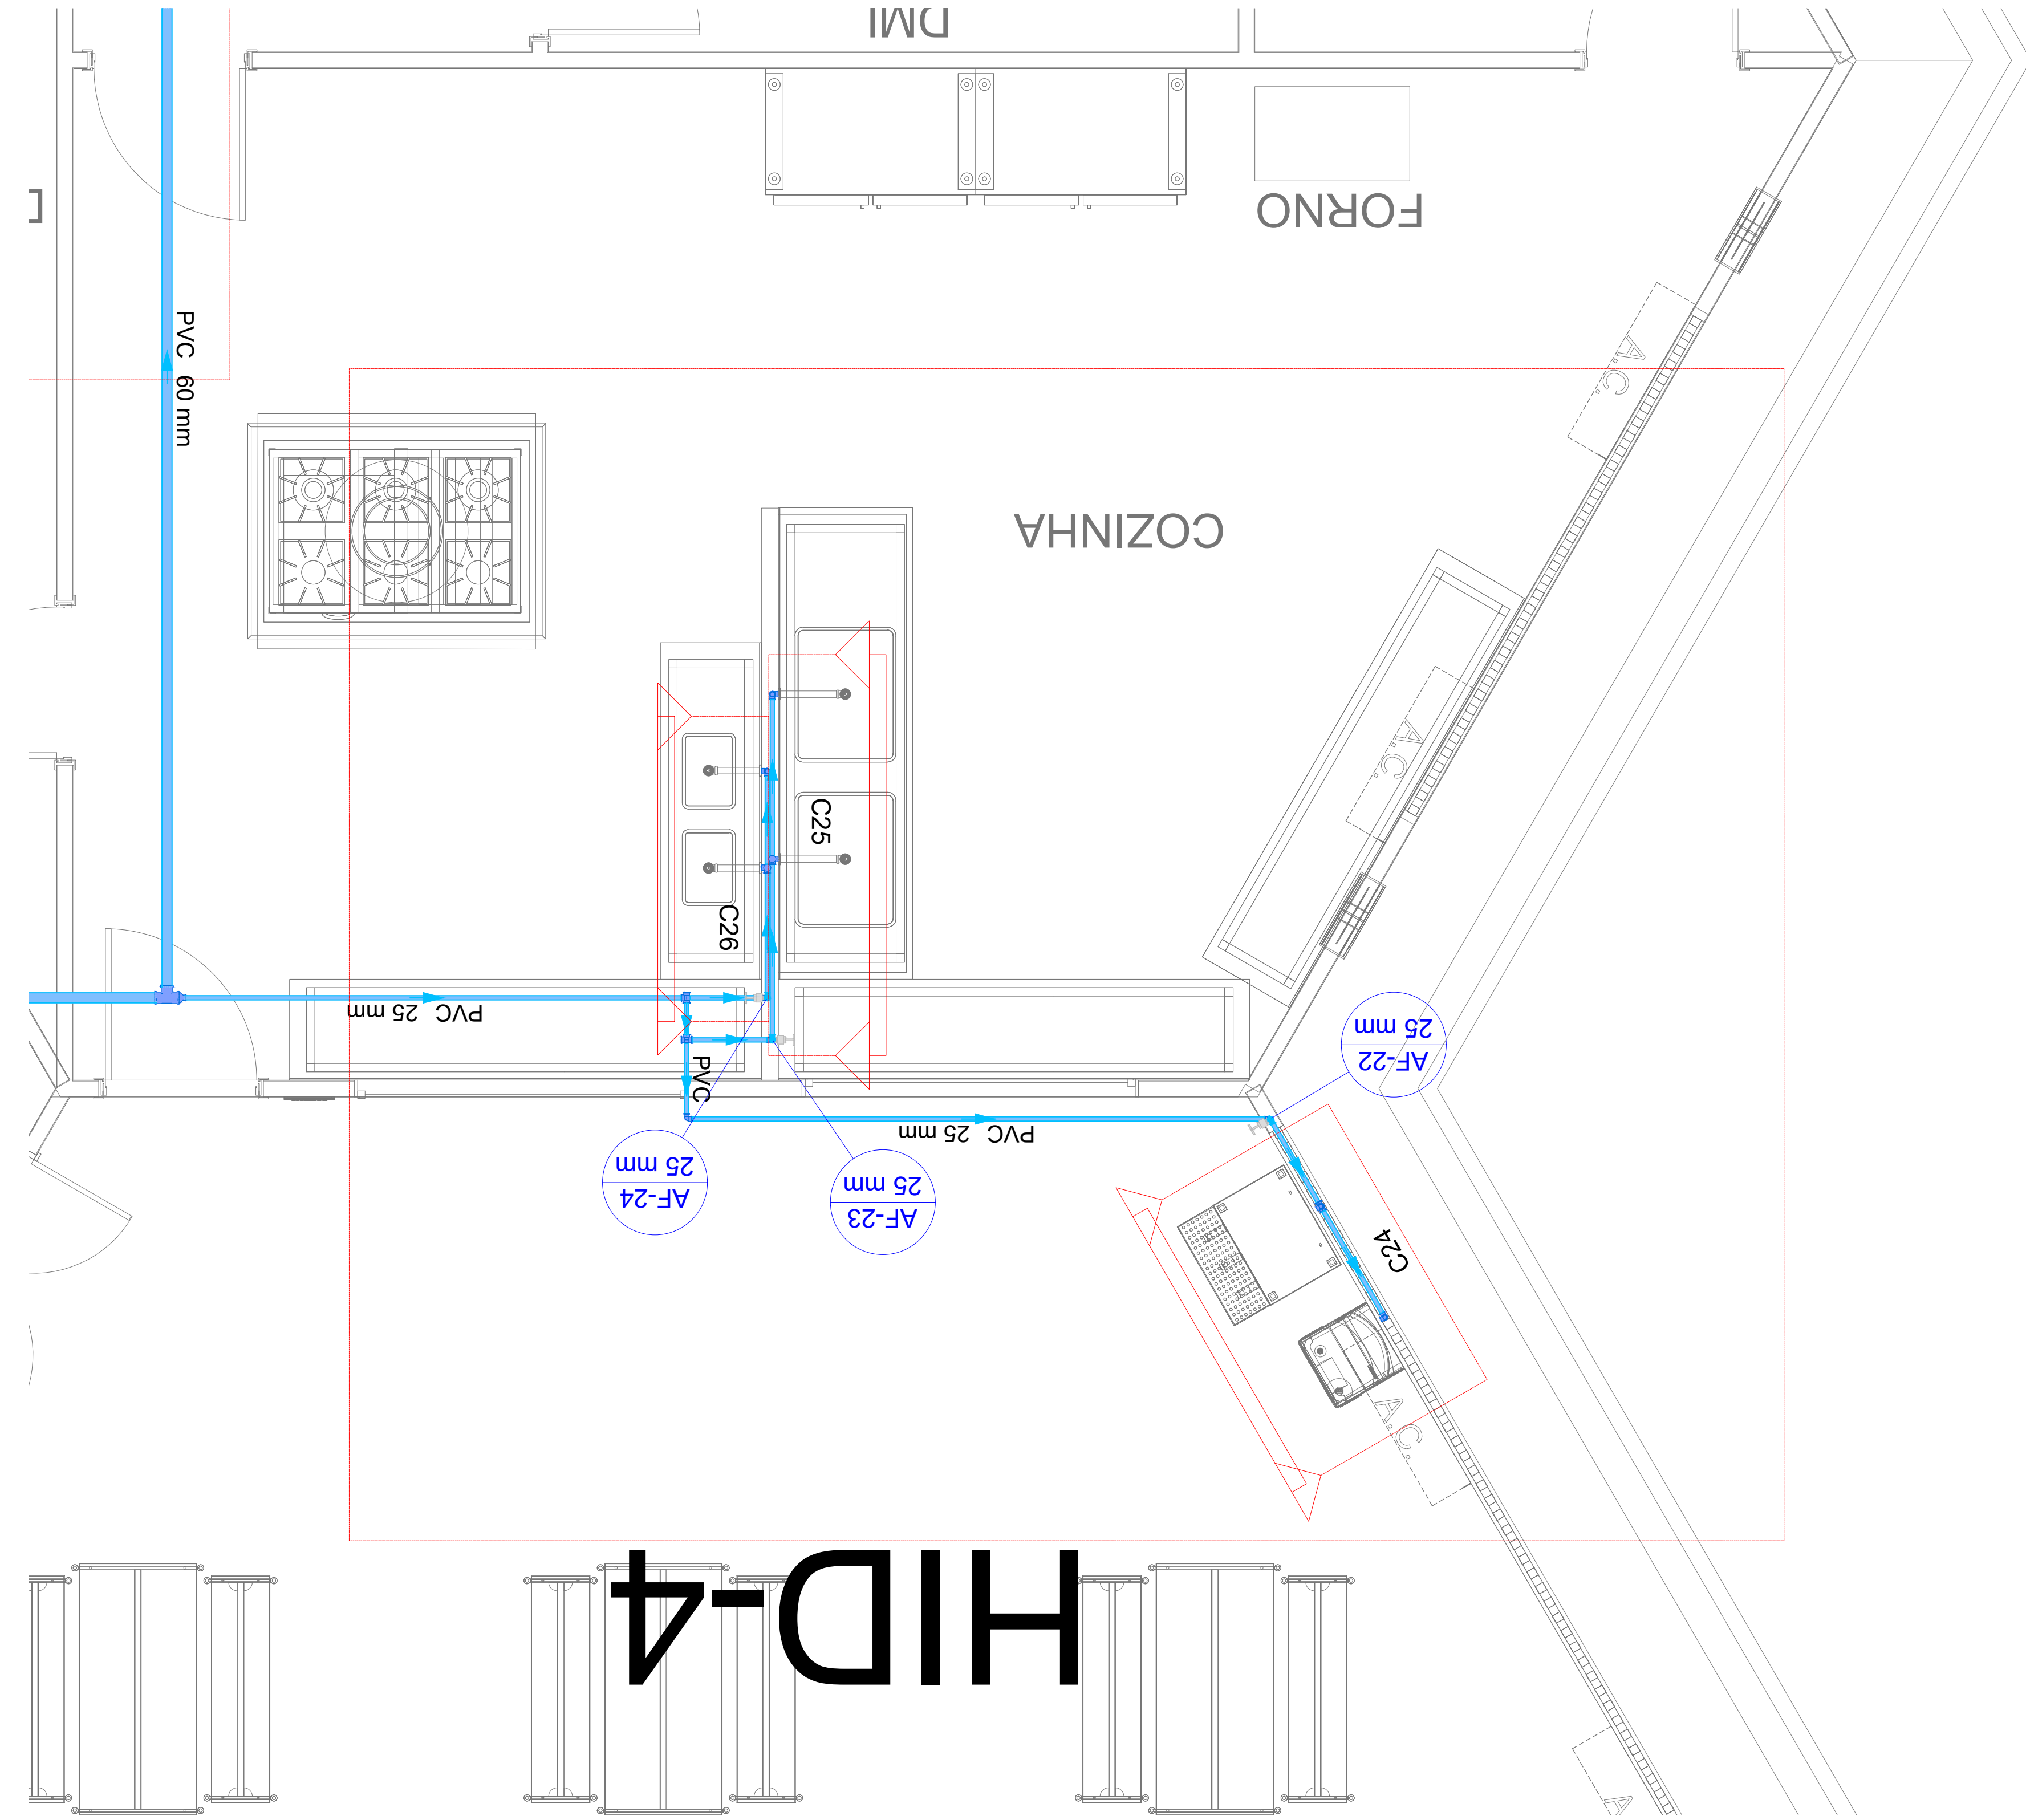


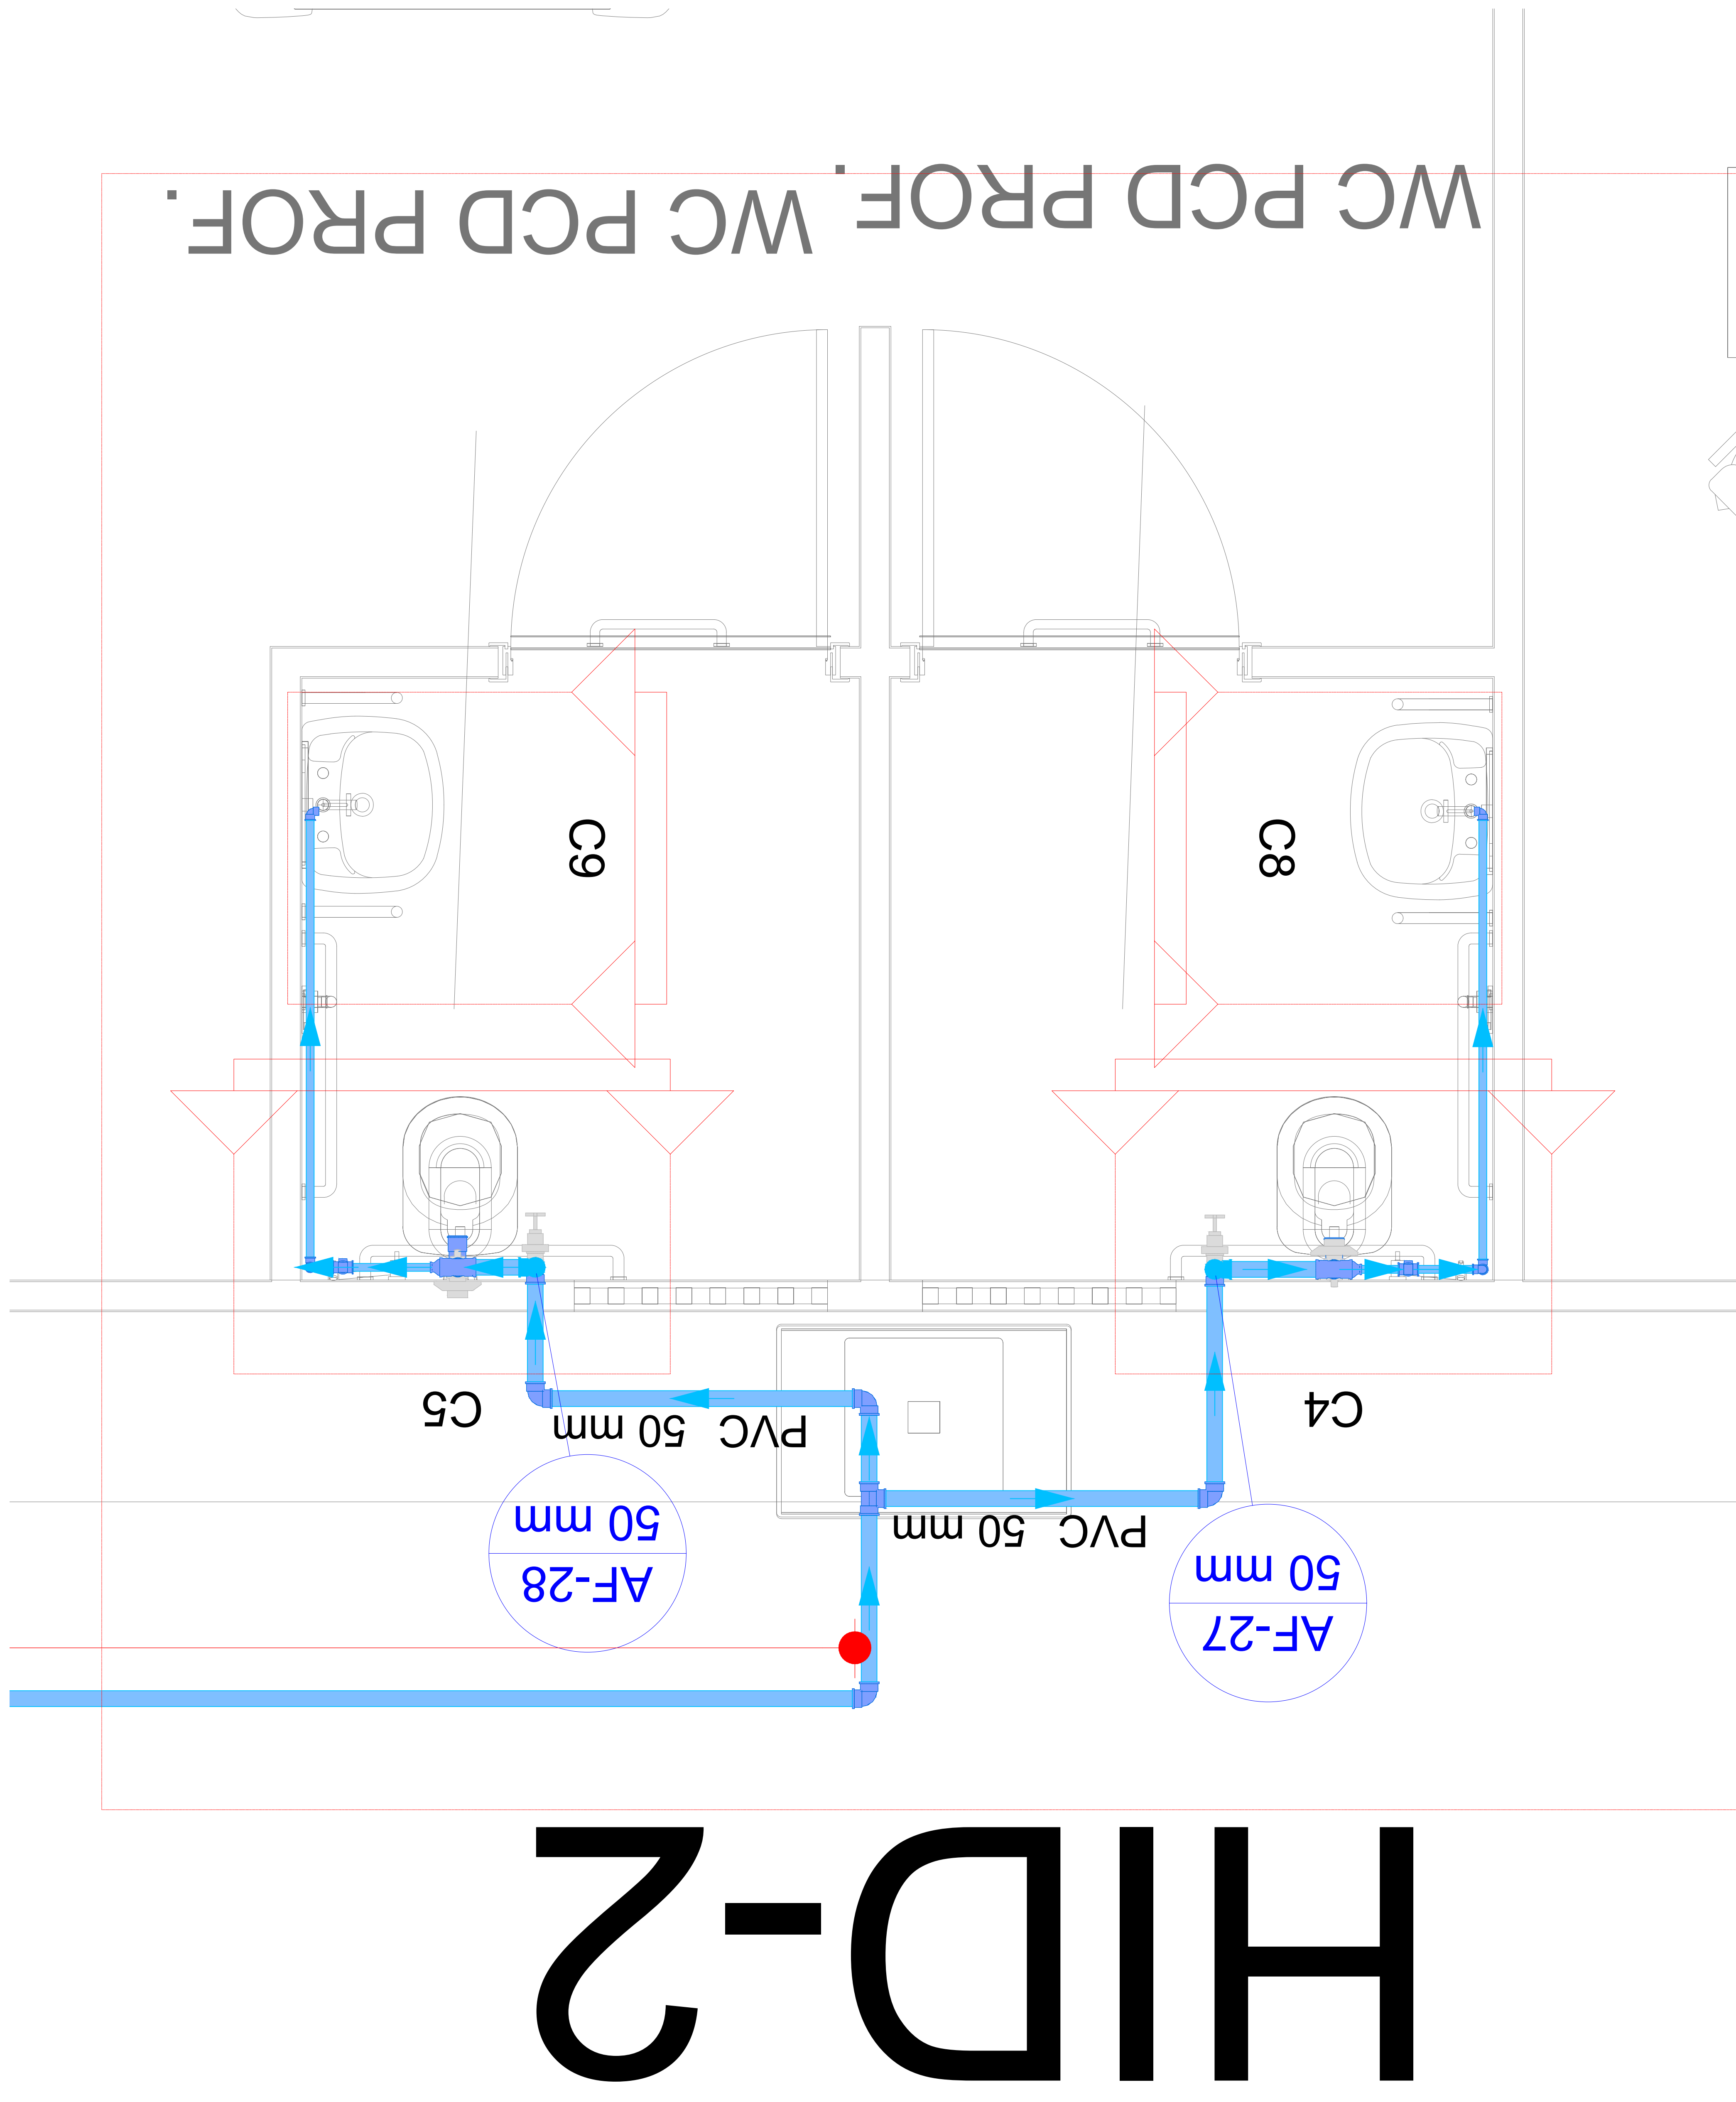

CAMBIO			
R/D	17/01/2025	EMISSÃO INICIAL	
REVISÃO	DATA	DESCRIÇÃO	
PROJETO HIDRÁULICO OBRA: EDUCACIONAL ESCOLA MUNICIPAL GUWA PUXUREJ PROPRIETÁRIO: PREFEITURA MUNICIPAL DE RONDOLÂNDIA CPF: CNPJ: 04.221.486/0001-49 ENDEREÇO: TERRA INDÍGENA ZORÓ, NA ZONA RURAL, RONDOLÂNDIA - MT AUTOR DO PROJETO: CREA: CAJ Engenheiro Civil - RGO 123456789 RESP. P/ EXECUÇÃO: CREA: CAJ ESCALA: INDICADA ASSUNTO: * PLANTA BAIXA TÉRREO - AGUA FRIA FOLHA Nº: HID 05/12			
NOME DO ARQUIVO DIGITAL: PROJ_HID_ESCOLA_INDICADA_CORRETO_R01.dwg			

REPRODUÇÃO E DISTRIBUIÇÃO DESTE PROJETO SÓM PARA FINS DE CONSULTORIA. É PROIBIDA A REPRODUÇÃO E DISTRIBUIÇÃO DESTE PROJETO PARA OUTROS FINS. A RESPONSABILIDADE POR QUALQUER DANO OU PREJUÍZO RESULTANTE DO USO DESTE PROJETO É DE SOA DO CLIENTE. A CONSULTORIA NÃO SE RESPONSABILIZA POR QUALQUER DANO OU PREJUÍZO RESULTANTE DO USO DESTE PROJETO.