


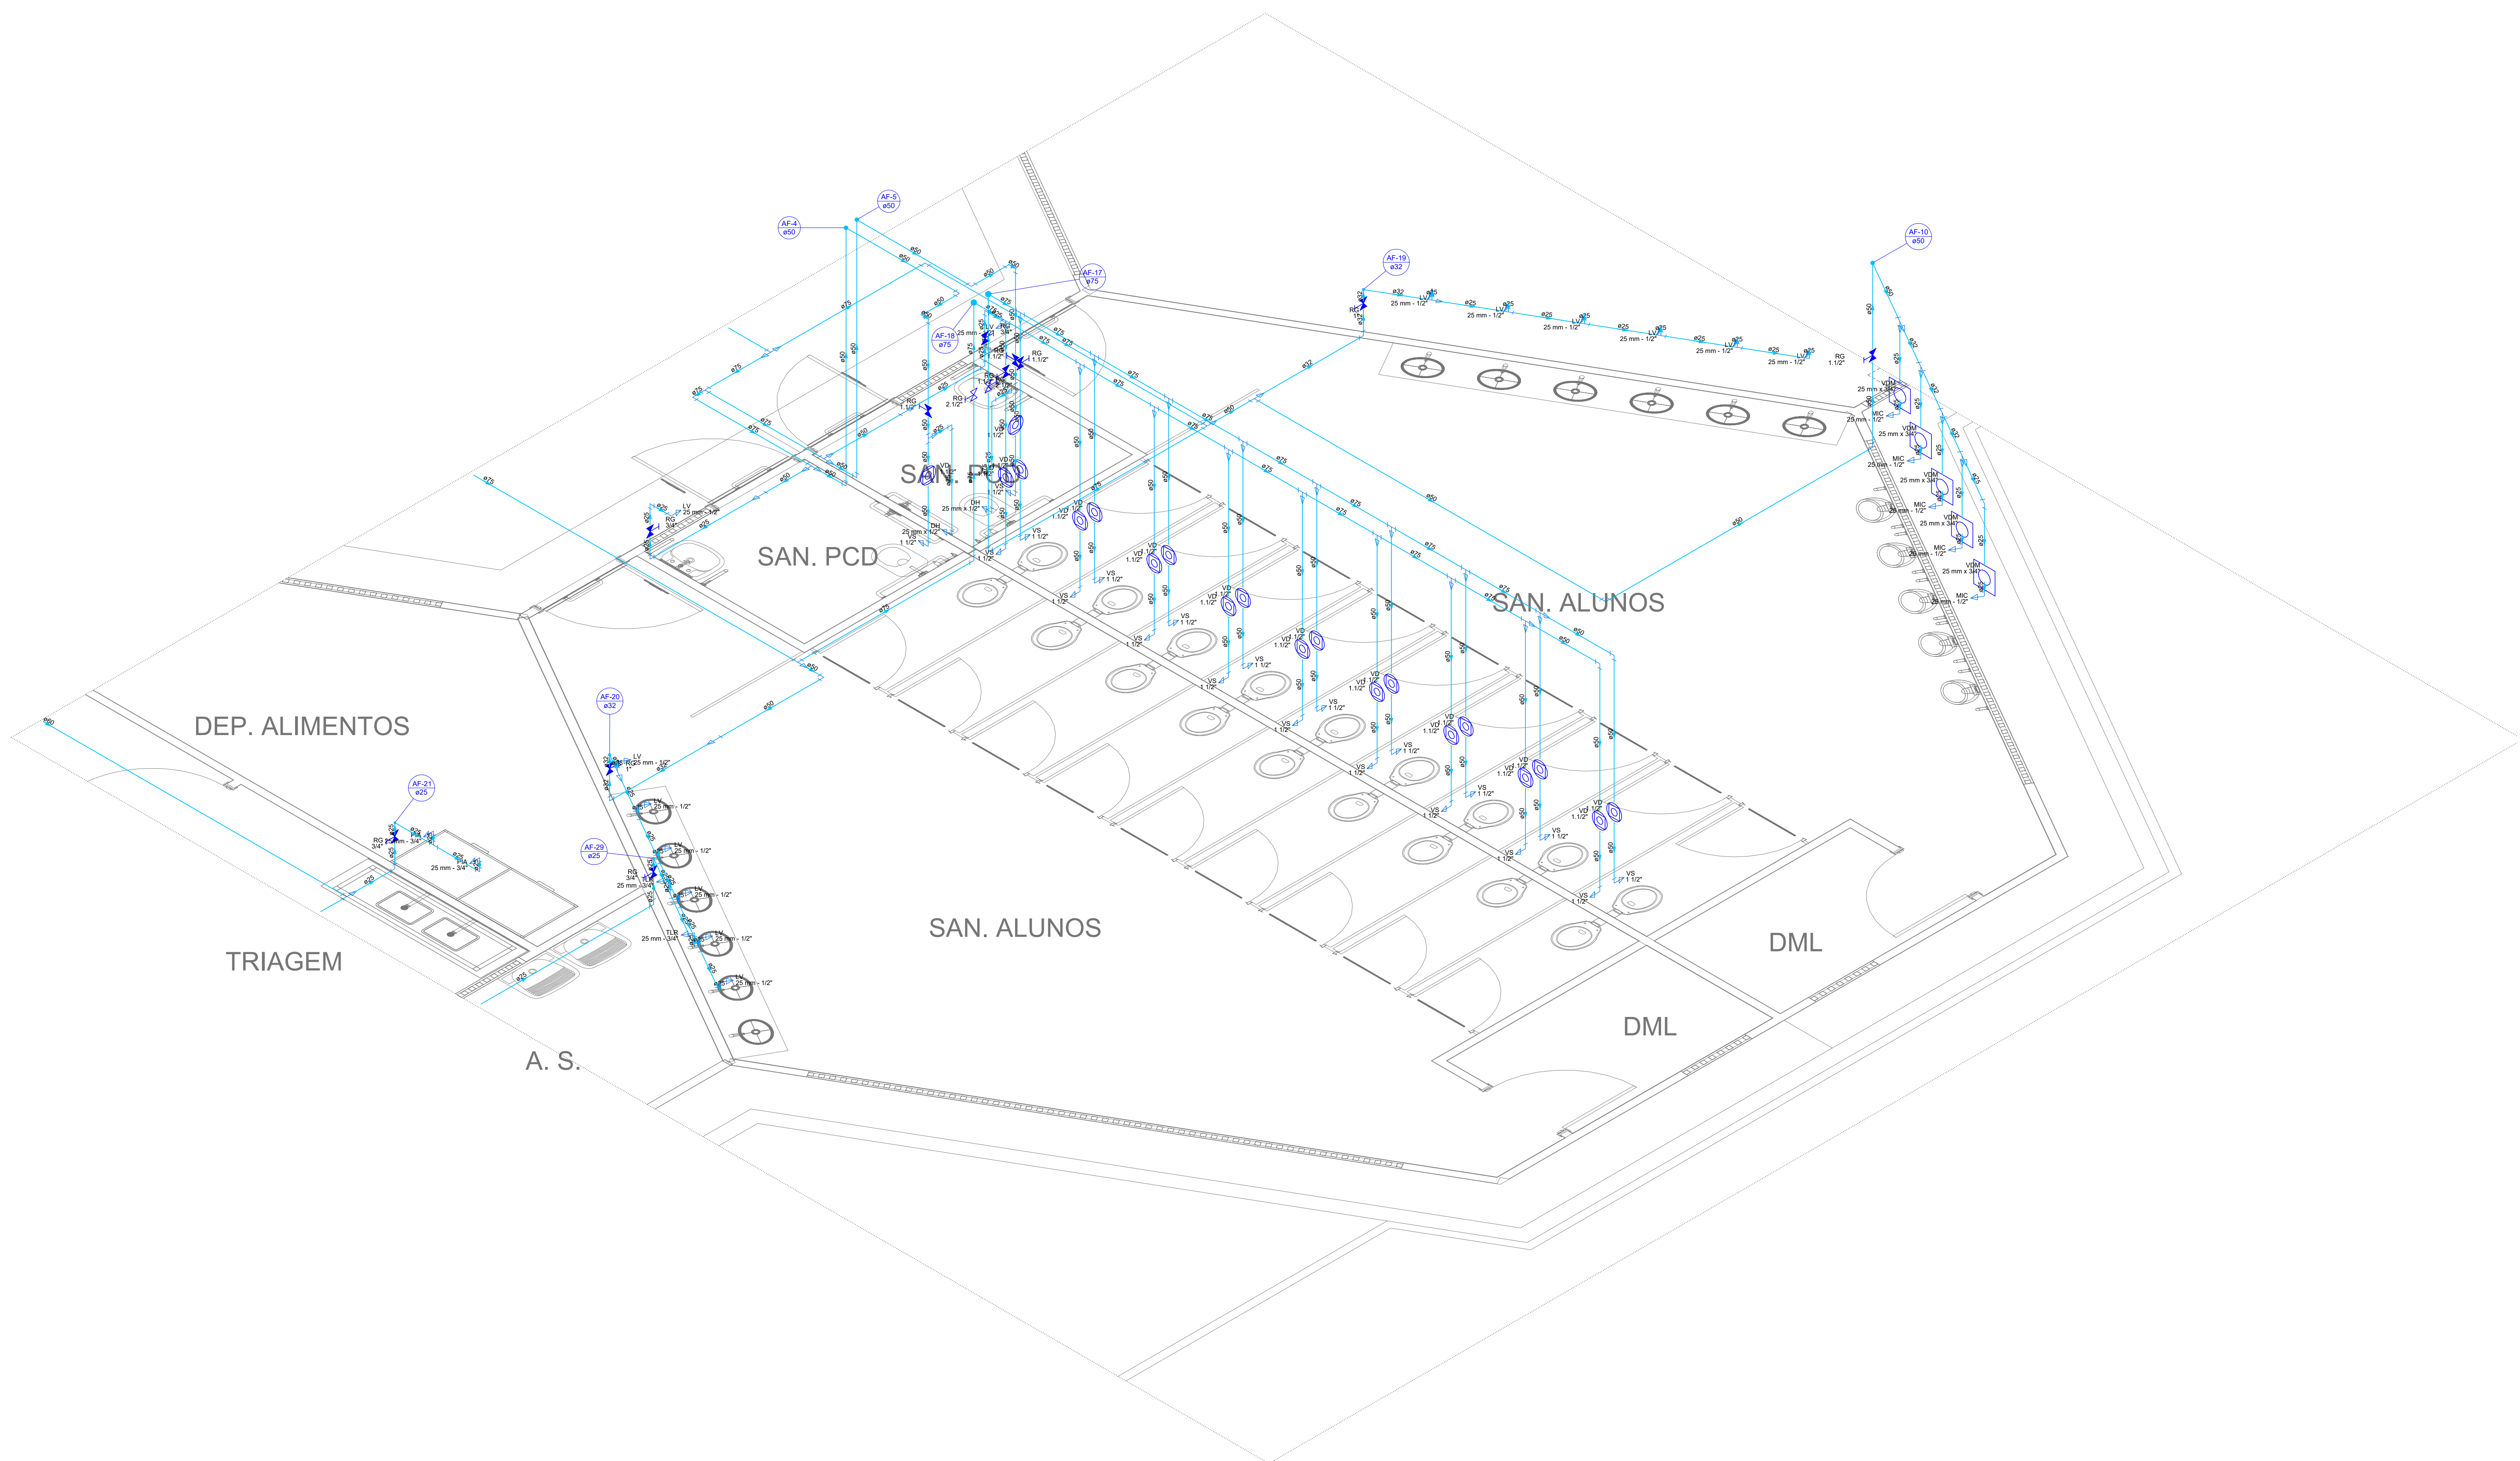

3 Detalhe Isométrico HID-3
ESCALA: 1/50

CRIMBO

R00:	17/01/2025	EMISSÃO INICIAL
REVISÃO	DATA	DESCRIÇÃO

PROJETO HIDRÁULICO

OBRA: EDUCACIONAL
ESCOLA MUNICIPAL GUWA PUXUREJ

PROPRIETÁRIO: PREFEITURA MUNICIPAL DE RONDOLÂNDIA
CPF/CNPJ: 04.221.486/0001-49

ENDEREÇO: TERRA INDÍGENA ZORÓ, NA ZONA RURAL, RONDOLÂNDIA - MT

AUTOR DO PROJETO: *João Roberto Lopes*
CREA CAU: 042.148/6-0

RESP. P/ EXECUÇÃO: *João Roberto Lopes*
CREA CAU: 042.148/6-0

ESCALA: INDICADA

ASSUNTO: * DETALHES ISOMÉTRICOS DE ÁGUA FRIA

FOLHA Nº: **HID 08/12**

NOME DO ARQUIVO DIGITAL: PROJ_HID_ESCOLA_INDIGENA_CORRETO_R01.dwg