



1 Detalhe SAN-5 — Esgoto

ESCALA: 1/25

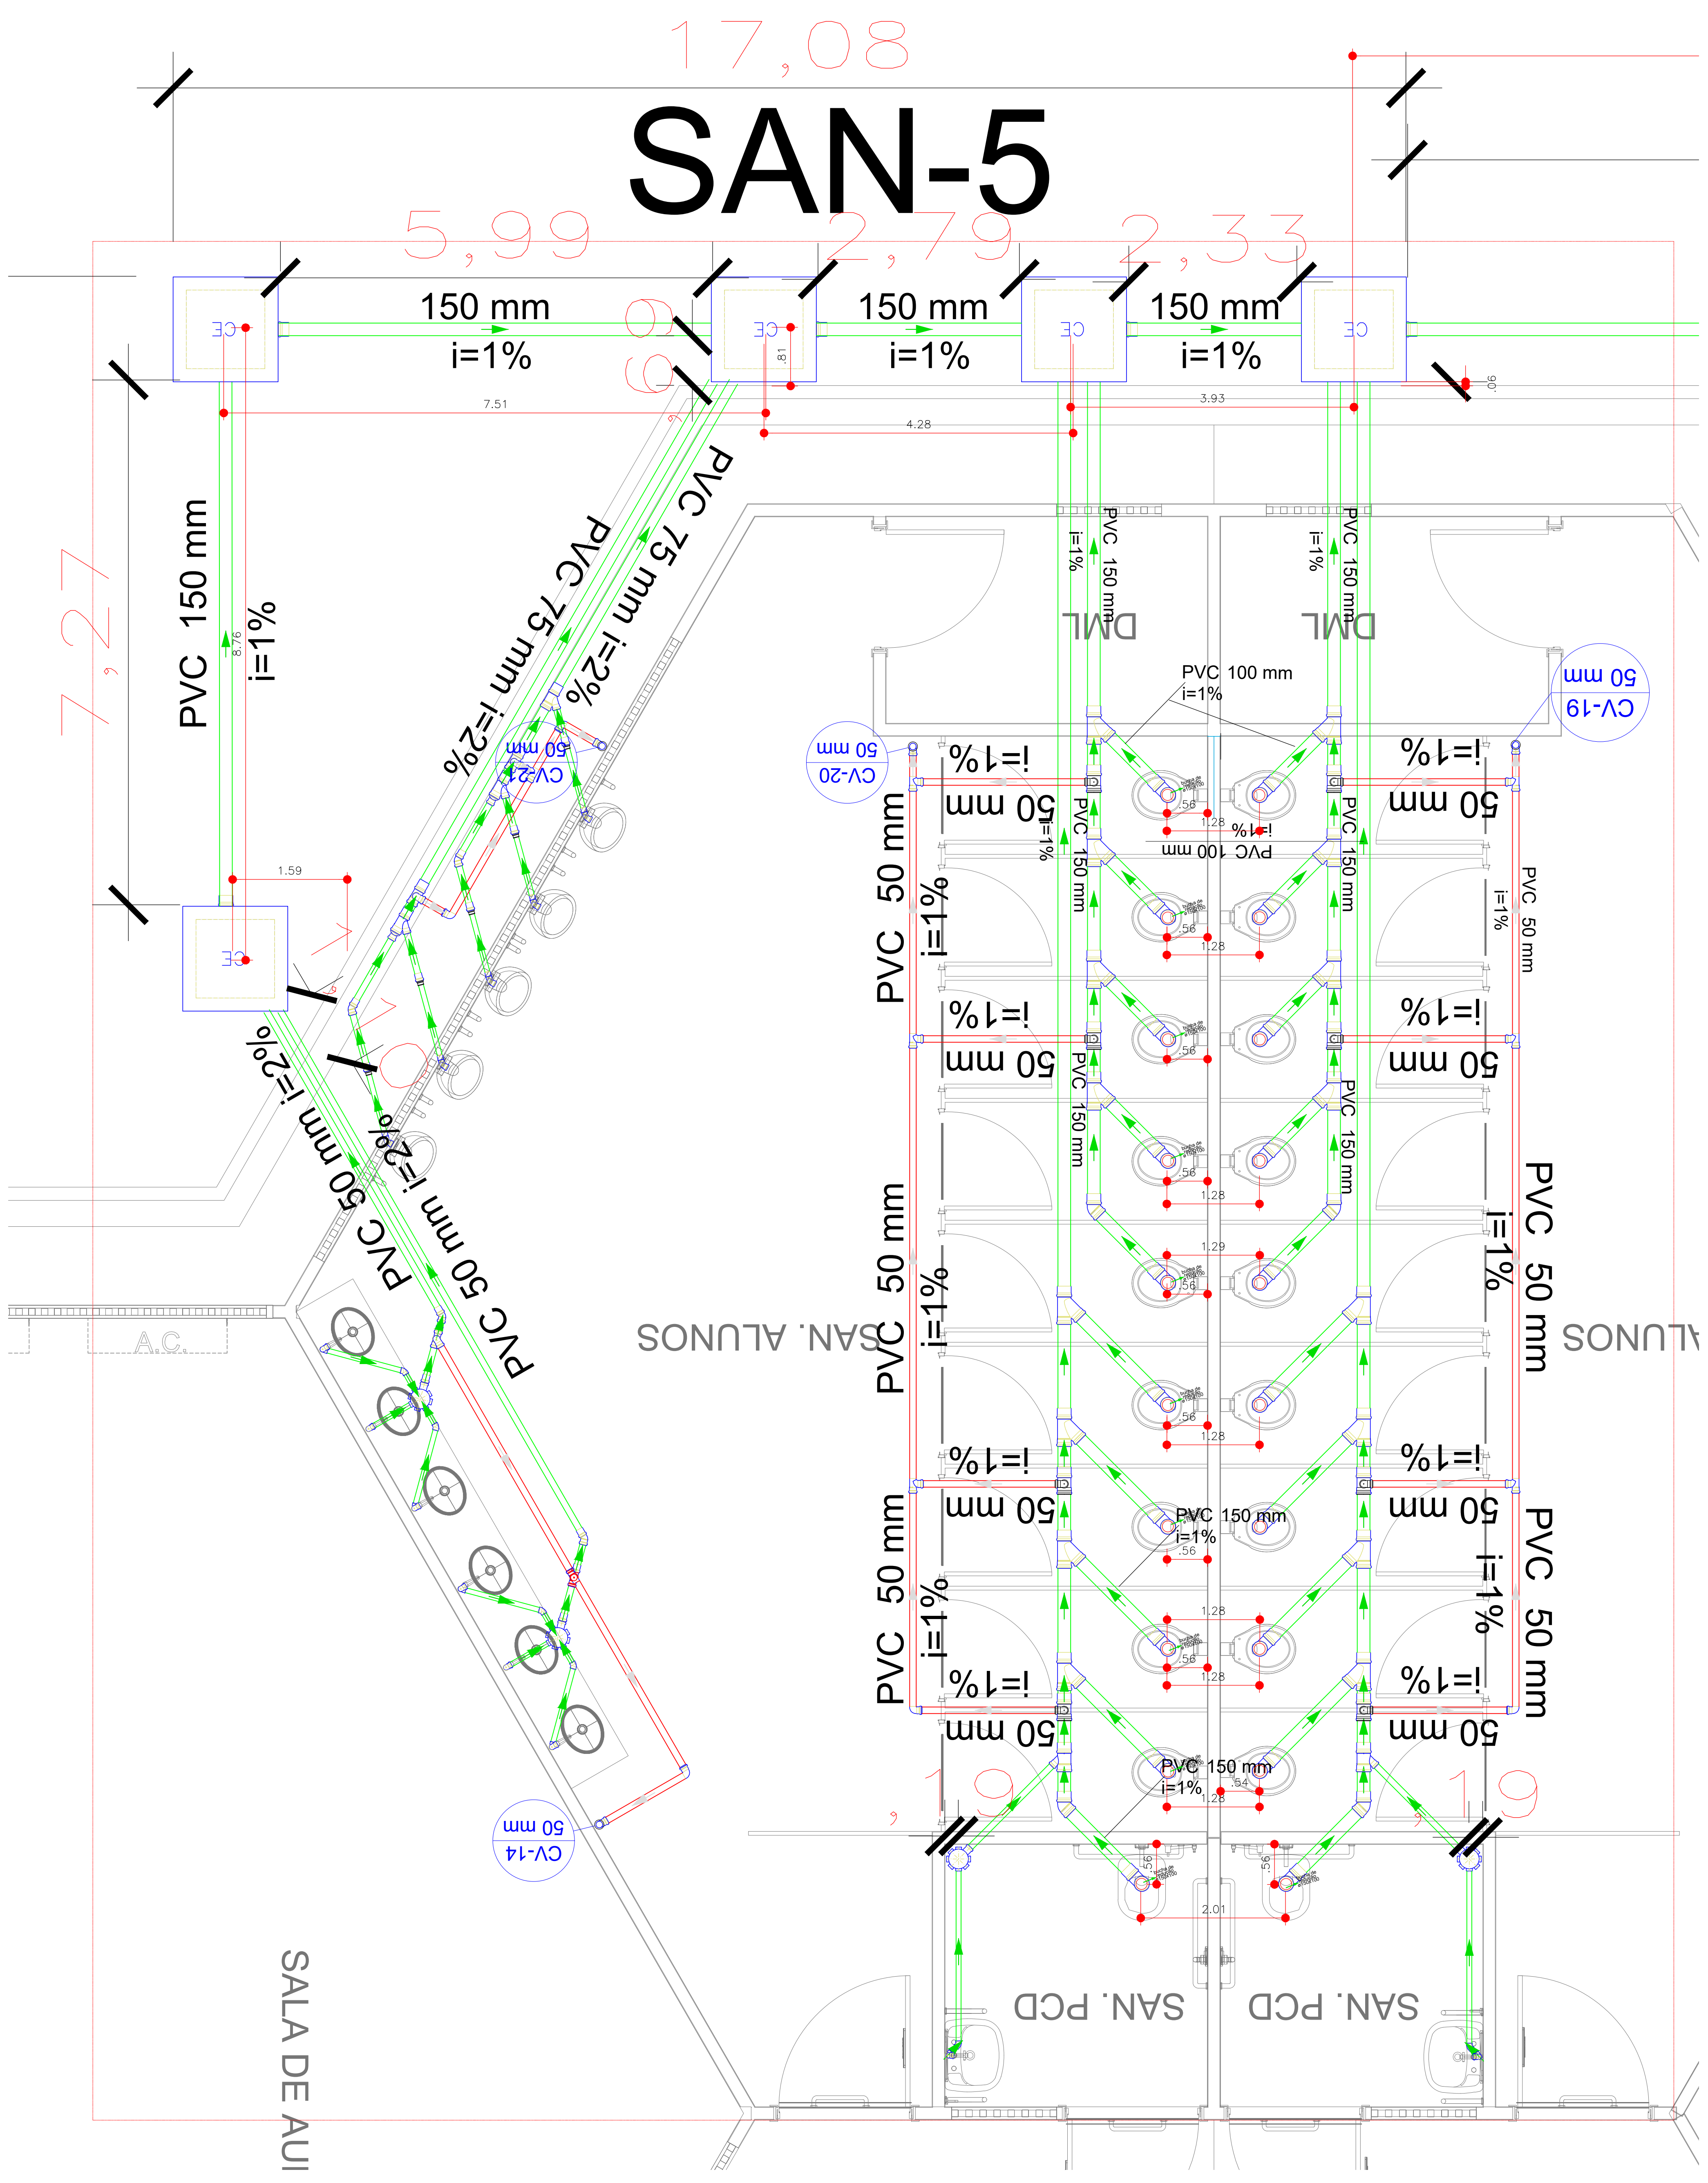


2 Plant.Baixa Corte Caixa Gordura Caixa de passagem

ESCALA: s/esc

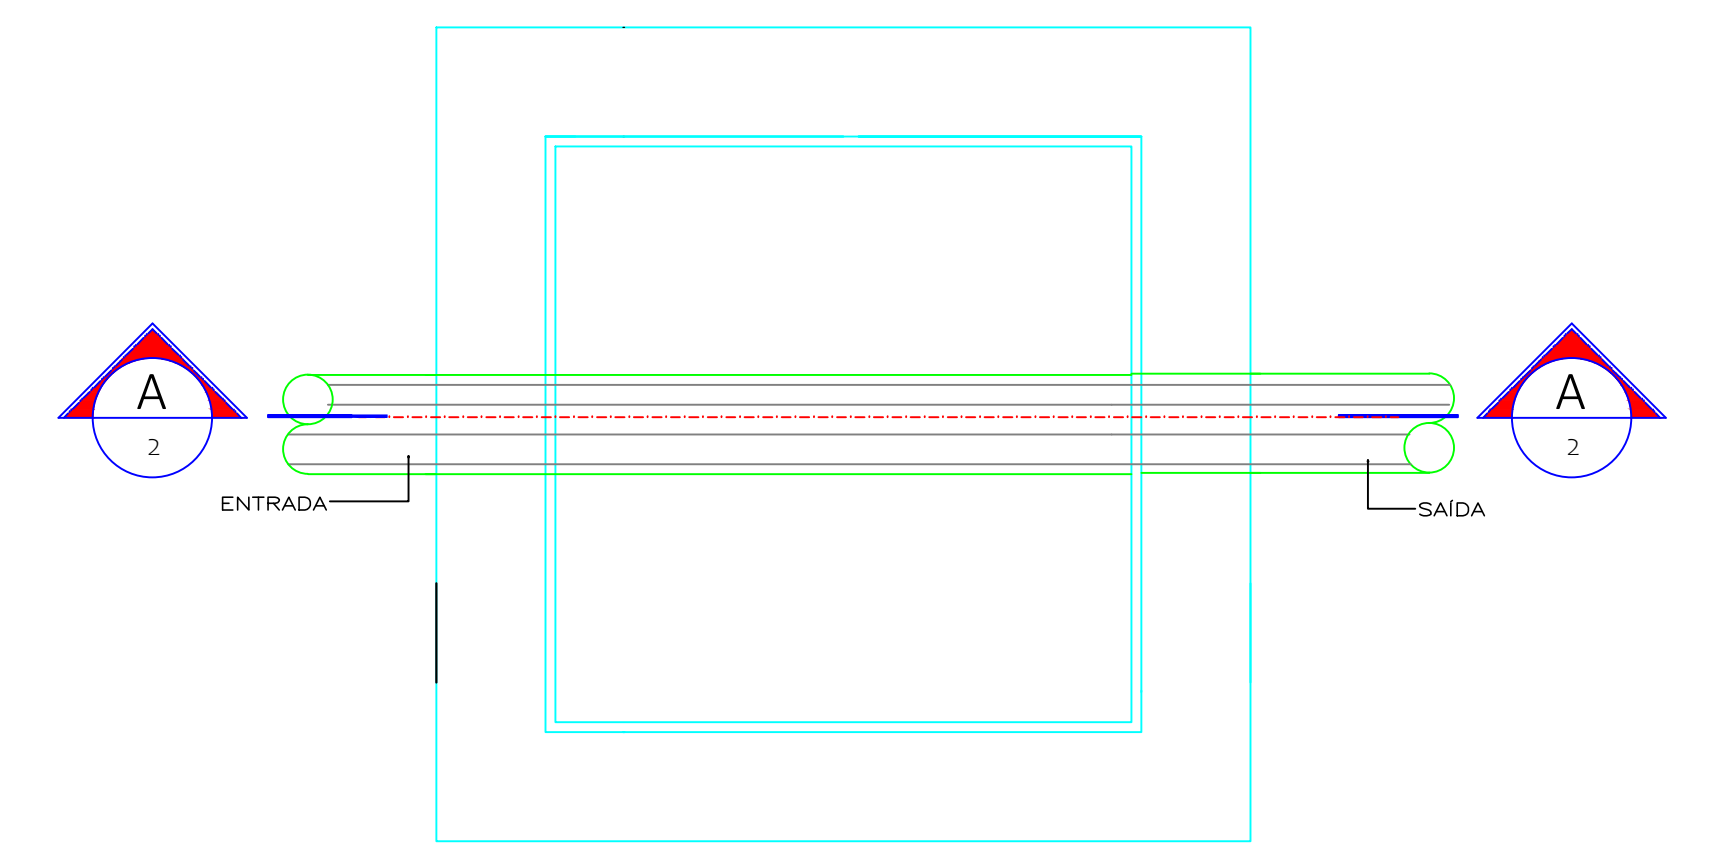

PLANTA-s/esc.

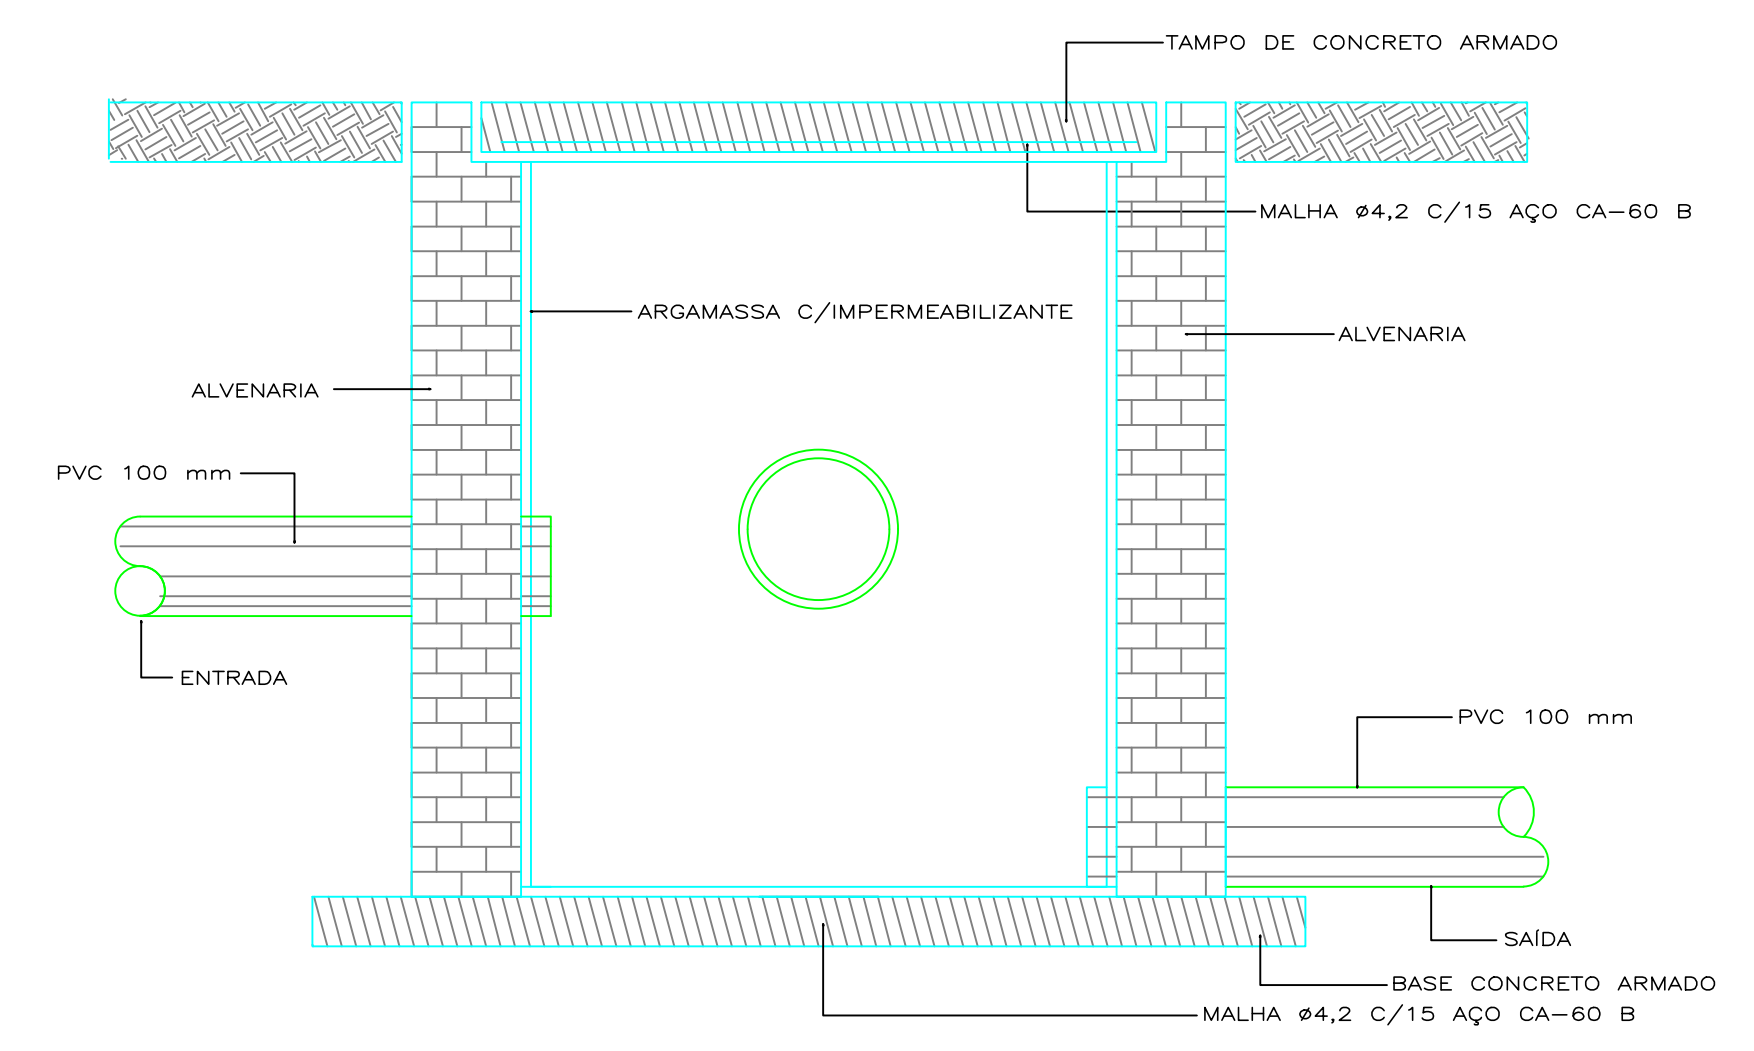


CORTE A.A-s/esc

- CONSTITUINTES
- LASTRO DE CONCRETO SIMPLES.
 - ALVENARIA DE TUILOS COMUNS DE BARRO.
 - TAMPA DE CONCRETO ARMADO, PRÉ-MOLDADO.
 - ARGAMASSA DE REVESTIMENTO PARA ALVENARIA E REGULARIZAÇÃO DE FUNDO.
- EXECUÇÃO
- ESCAVAÇÃO MANUAL EM TERRA DE QUALQUER NATUREZA E APOLOAMENTO DE FUNDO.
 - TAMPA: CONCRETO TRAÇO 1:3:4, CIMENTO, AREIA E BRITA, ARMADO COM MALHA DE 15 X 15 CM, DN 4,2 MM, AÇO CA-60B, FORNA DAS BORDAS: SARRAFOS DE PINHO.
 - LASTRO: CONCRETO SIMPLES, TRAÇO 1:4:8, CIMENTO, AREIA E BRITA.
 - ASSENTAMENTO DOS TUILOS: ARGAMASSA TRAÇO 1:4, CAL HIDRATADA E AREIA, COM ADIÇÃO DE 100 KG DE CIMENTO POR M3 DE ARGAMASSA.
 - REVESTIMENTO DA ALVENARIA E REGULARIZAÇÃO DO FUNDO: ARGAMASSA TRAÇO 1:3, CIMENTO E AREIA, COM ADIÇÃO DE HIDROFUGO A 3% DO PESO DO CIMENTO.
 - A S DIMENSÕES DA CAIXA E VARIÁVEL CONFORME PROJETO
- DETALHE DEMONSTRATIVO DE COMO EXECUTAR AS CAIXAS DE INSPEÇÃO

3 Detalhe — Ventilação

ESCALA: s/esc

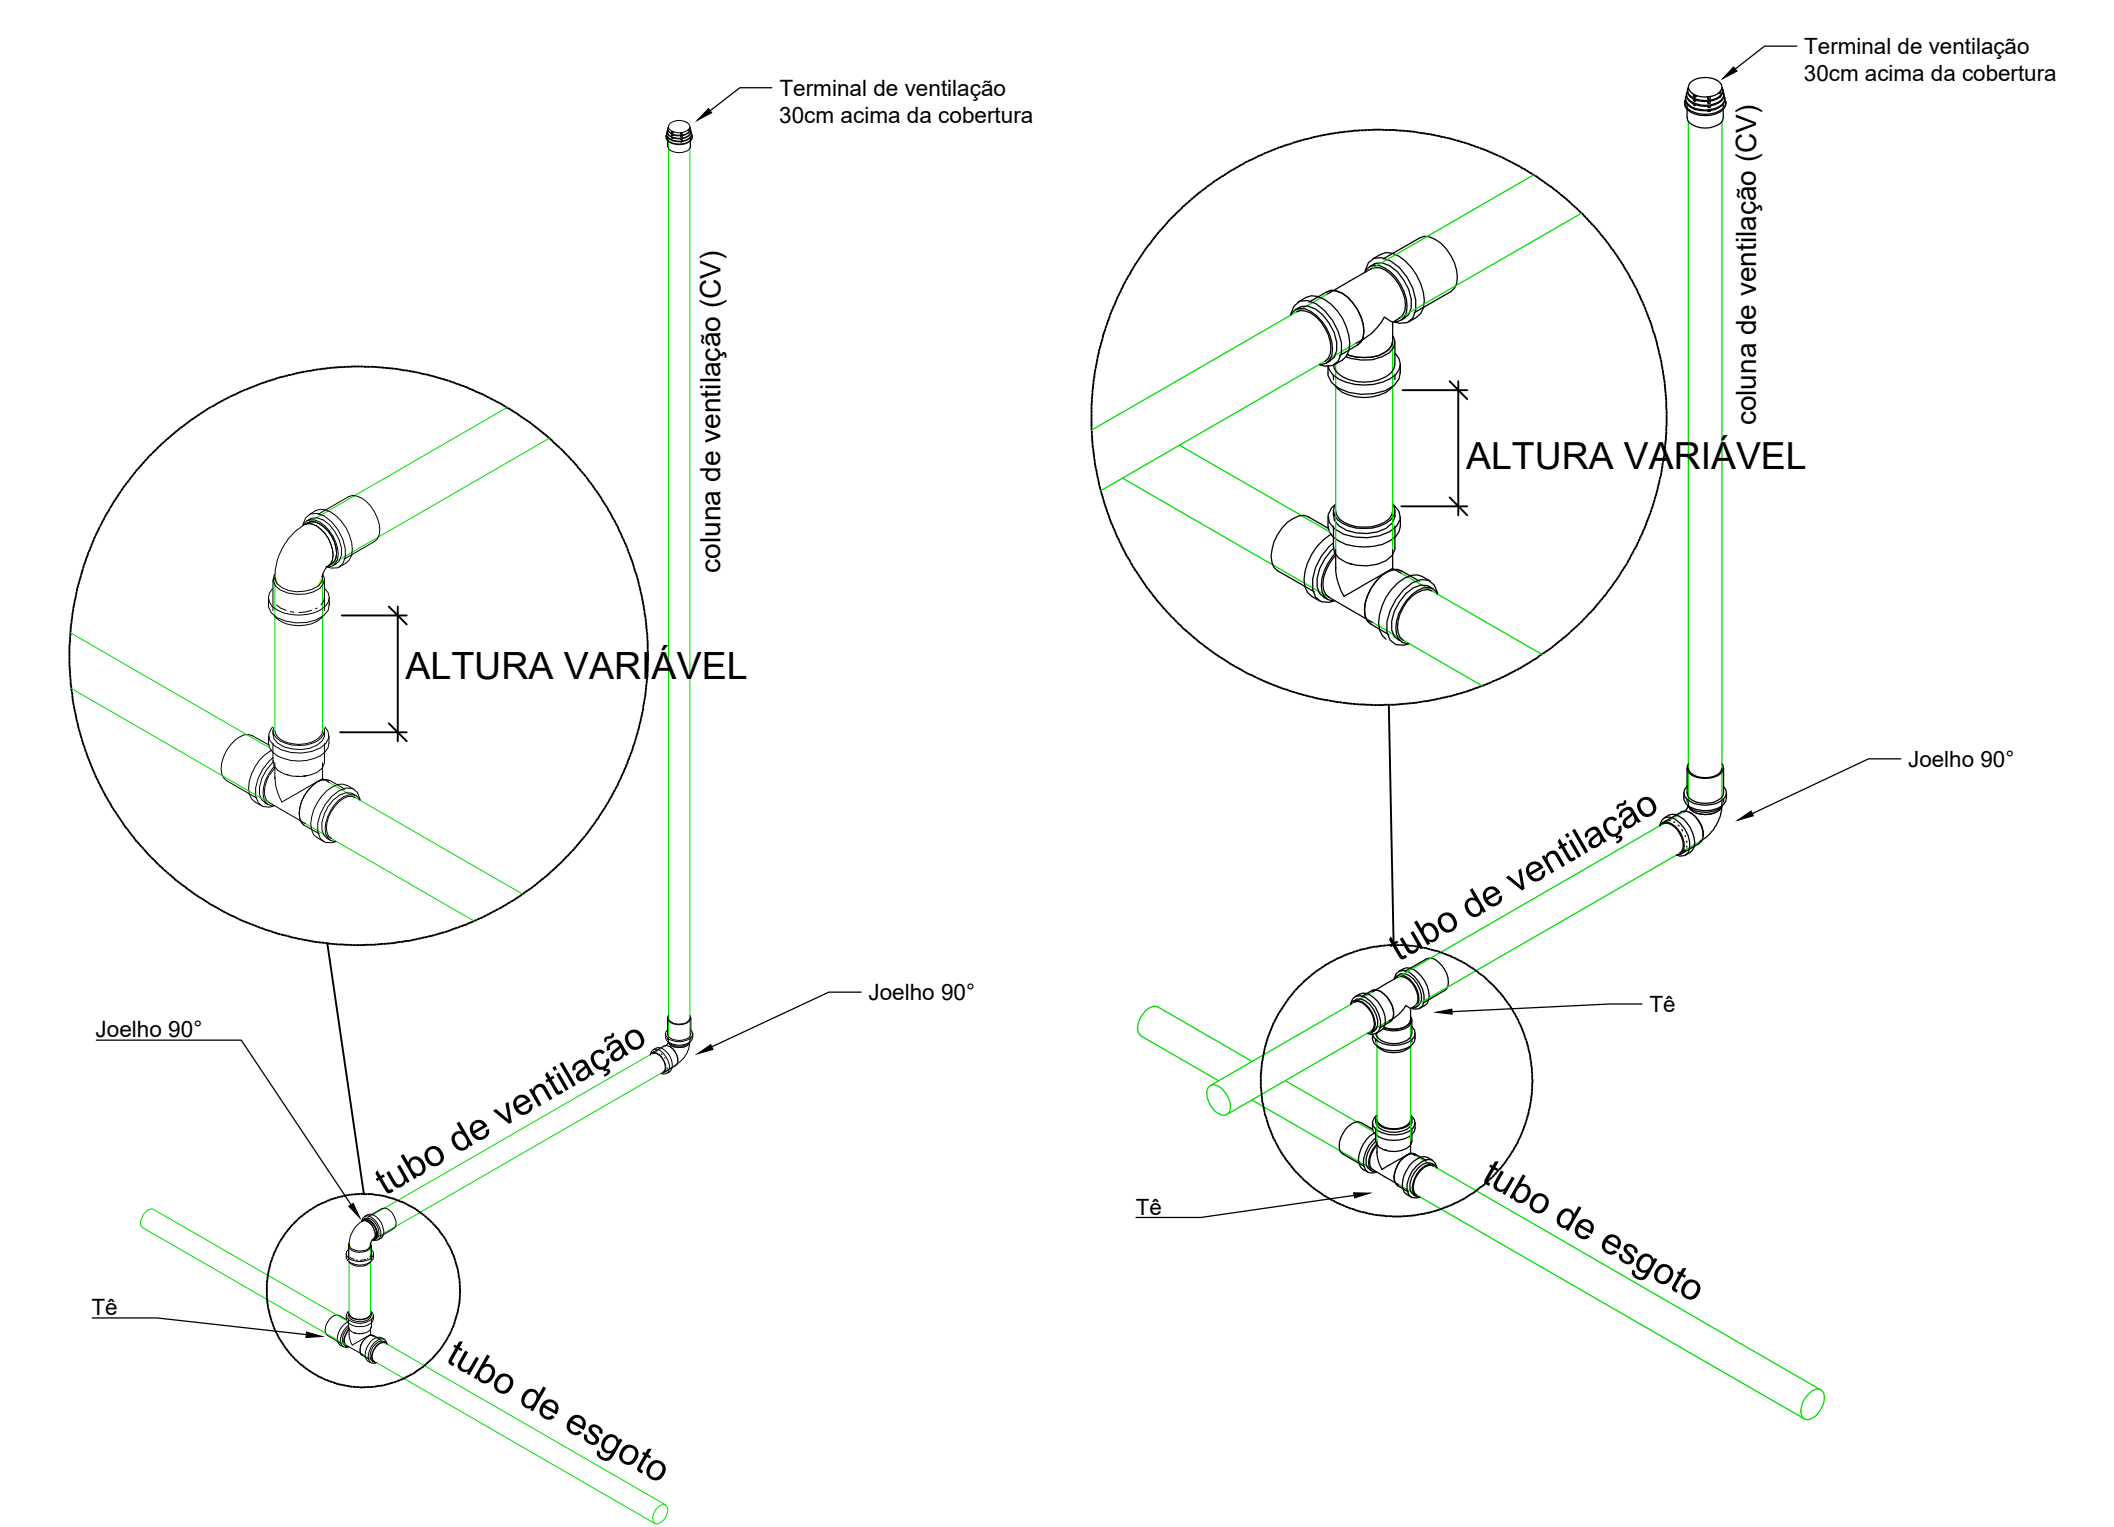

CARIMBO			
R00	17/01/2023	EMIÇÃO INICIAL	
REVISÃO	DATA	DESCRIÇÃO	