
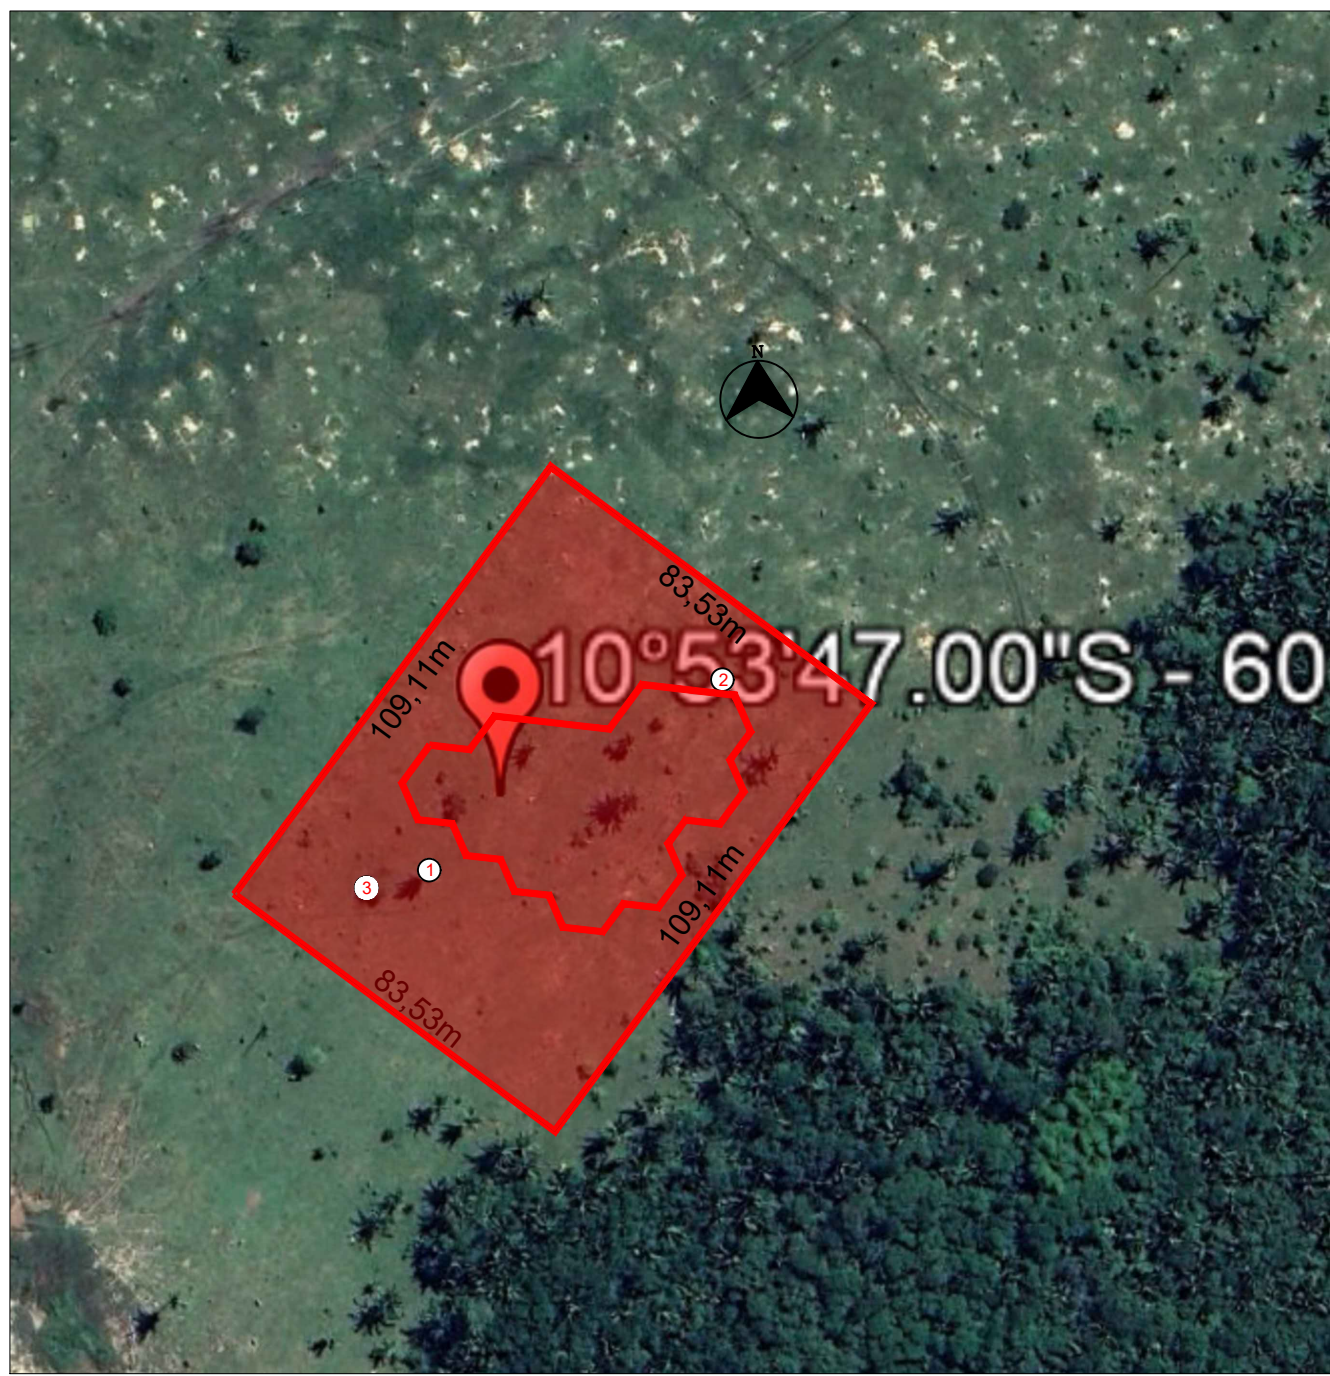


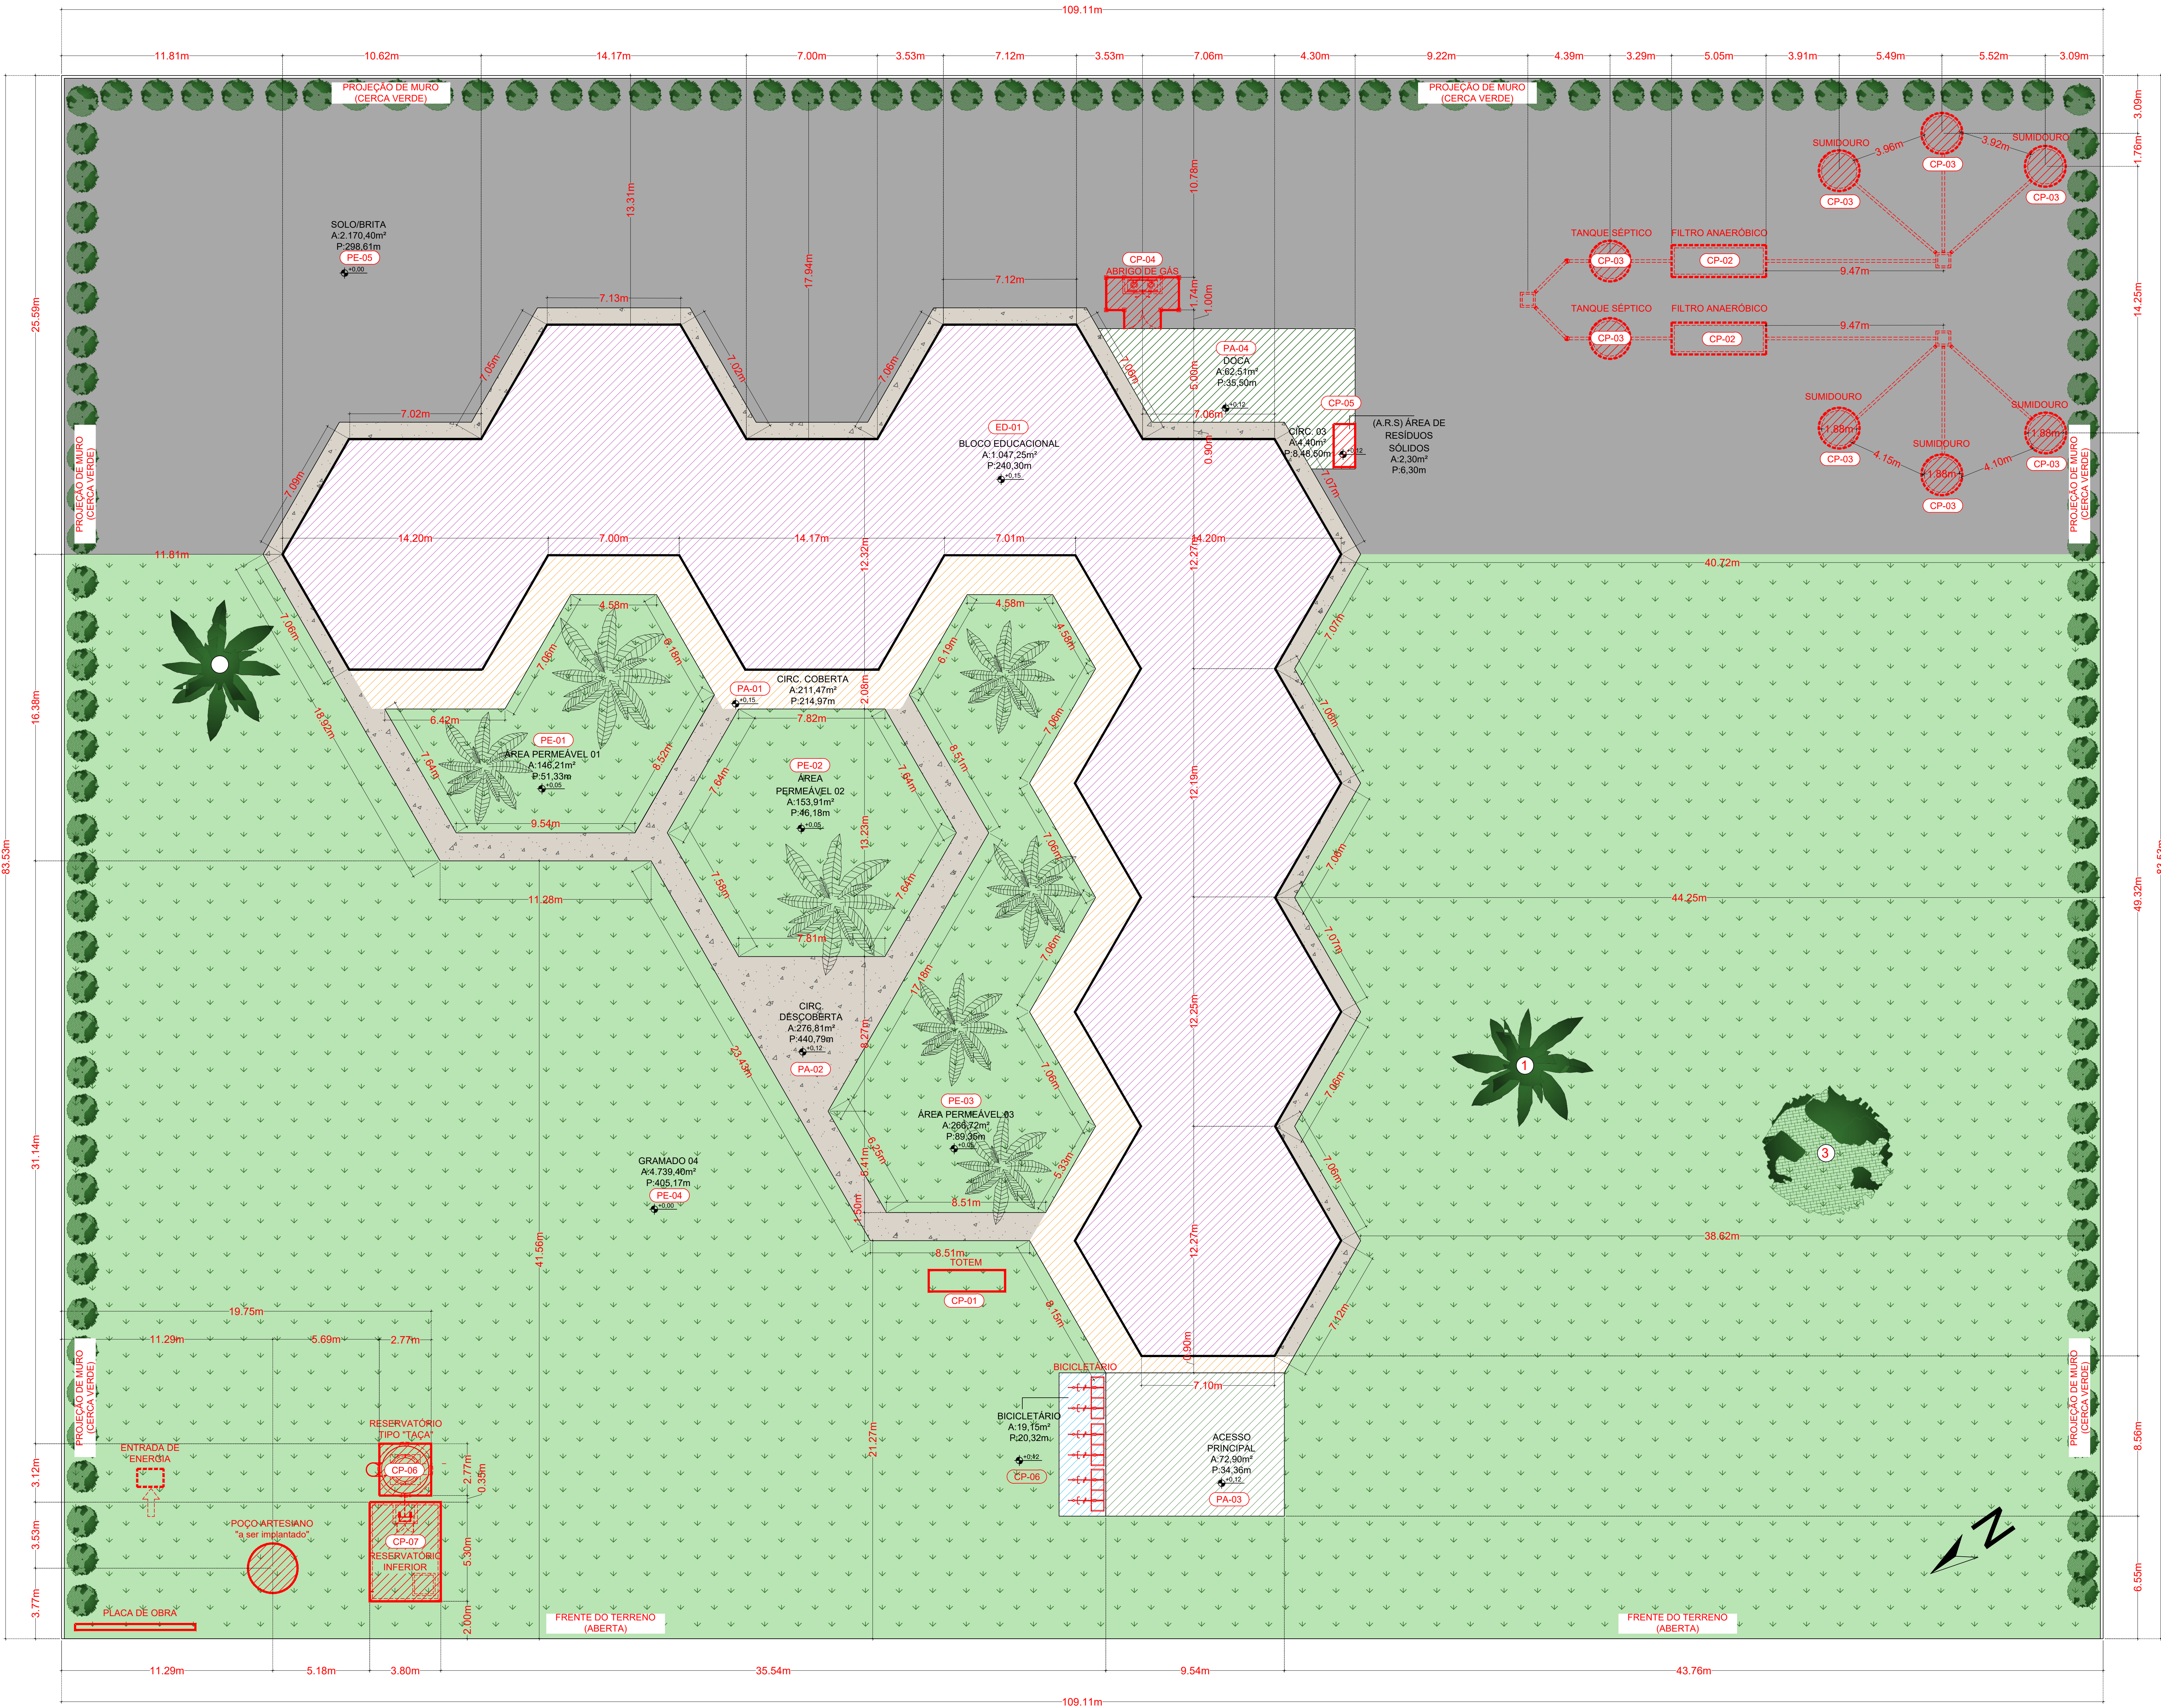

Escola: GUWA PUXUREJ
Gêde: Rondolândia - MT
Autor do Projeto: Janete Moreira Lopes

ÁREAS EDIFICADAS				
COD.	DESCRIÇÃO	ÁREA (m²)	%	COEF.
ED-01	BLOCO EDUCACIONAL	1.047,25	11,49%	0,1149
TOTAL DE ÁREA CONSTRUÍDA		1.047,25	11,49%	0,1149

ÁREAS PAVIMENTADAS				
COD.	DESCRIÇÃO	ÁREA (m²)	%	COEF.
PA-01	CIRCULAÇÃO COBERTA	211,47	2,32%	0,0232
PA-02	CIRCULAÇÃO DESCOBERTA	276,81	3,04%	0,0304
PA-03	ACESSO PRINCIPAL	72,90	0,80%	0,0080
PA-04	DOCA	62,51	0,69%	0,0069
PA-05	CIRC. 03	4,40	0,05%	0,0005
PA-06	BICICLETÁRIO	19,15	0,21%	0,0021
TOTAL DE ÁREA PAVIMENTADA		647,24	7,10%	0,0710

ÁREAS COMPLEMENTARES				
COD.	DESCRIÇÃO	ÁREA (m²)	%	COEF.
CP-01	SUMIDOURO	22,38	0,25%	0,0025
CP-02	FILTRO ANAEROBICO	20,00	0,22%	0,0022
CP-03	TANQUE SÉPTICO	7,46	0,08%	0,0008
CP-04	ABRIGO DE GÁS	1,89	0,02%	0,0002
CP-05	ABRIGO DE RESÍDUOS SÓLIDOS	2,30	0,03%	0,0003
CP-06	BASE DO RESERVATÓRIO	2,76	0,03%	0,0003
CP-07	CISTERNA	17,22	0,19%	0,0019
CP-08	TOTEM	0,72	0,01%	0,0001
TOTAL DE ÁREA COMPLEMENTARES		74,73	0,82%	0,0082
TOTAL DE ÁREA DE CONSTRUÇÃO		1.769,22	19,41%	0,1941

ÁREAS PERMEÁVEIS				
COD.	DESCRIÇÃO	ÁREA (m²)	%	COEF.
PE-01	GRAMADO 01	146,21	1,62,10%	14,6210
PE-02	GRAMADO 02	153,91	1,53,10%	15,3910
PE-03	GRAMADO 03	266,72	2,66,20%	26,6720
PE-04	GRAMADO	4.722,76	47,22,60%	472,2760
PE-05	BRITA	2.170,40	21,70,40%	217,0400
TOTAL DE ÁREA PERMEÁVEIS		7460,00	74,60,00%	746,0000

ÁREAS PROVISÓRIAS				
COD.	DESCRIÇÃO	ÁREA (m²)	%	COEF.
PV-01	ESCRITÓRIO	9,00	0,10%	0,0010
PV-02	VESTIÁRIO / SANITÁRIO	12,00	0,13%	0,0013
PV-03	REFEITÓRIO	21,00	0,23%	0,0023
PV-04	DEPÓSITO	12,00	0,13%	0,0013
PV-05	ALMOXARIFADO	12,00	0,13%	0,0013
PV-06	CENTRAL DE ARMADURA	10,00	0,11%	0,0011
TOTAL DE ÁREA PROVISÓRIAS		76,00	0,83%	0,0083
ÁREA DO TERRENO		9.113,96	m²	-
PERÍMETRO DO TERRENO		384,38	m	-

CARIMBO

RBO	17/01/2025	EMISSÃO INICIAL
REVISÃO	DATA	DESCRIÇÃO

PROJETO DE IMPLANTAÇÃO

OBRA: EDUCACIONAL
ESCOLA MUNICIPAL INDÍGENA GUWA PUXUREJ

PROPRIETÁRIO: PREFEITURA MUNICIPAL DE RONDOLÂNDIA
CPF/CNPJ: 04.221.486/0001-49

ENDEREÇO: TERRA INDÍGENA ZORÓ, NA ZONA RURAL, RONDOLÂNDIA - MT

AUTOR DO PROJETO:
CREA/CAU:

RESP. P/ EXECUÇÃO:
CREA/CAU:

ESCALA:
INDICADA

ASSUNTO:
PLANTA DE LOCAÇÃO

FOLHA Nº:
IMP
01/01

NOME DO ARQUIVO DIGITAL: